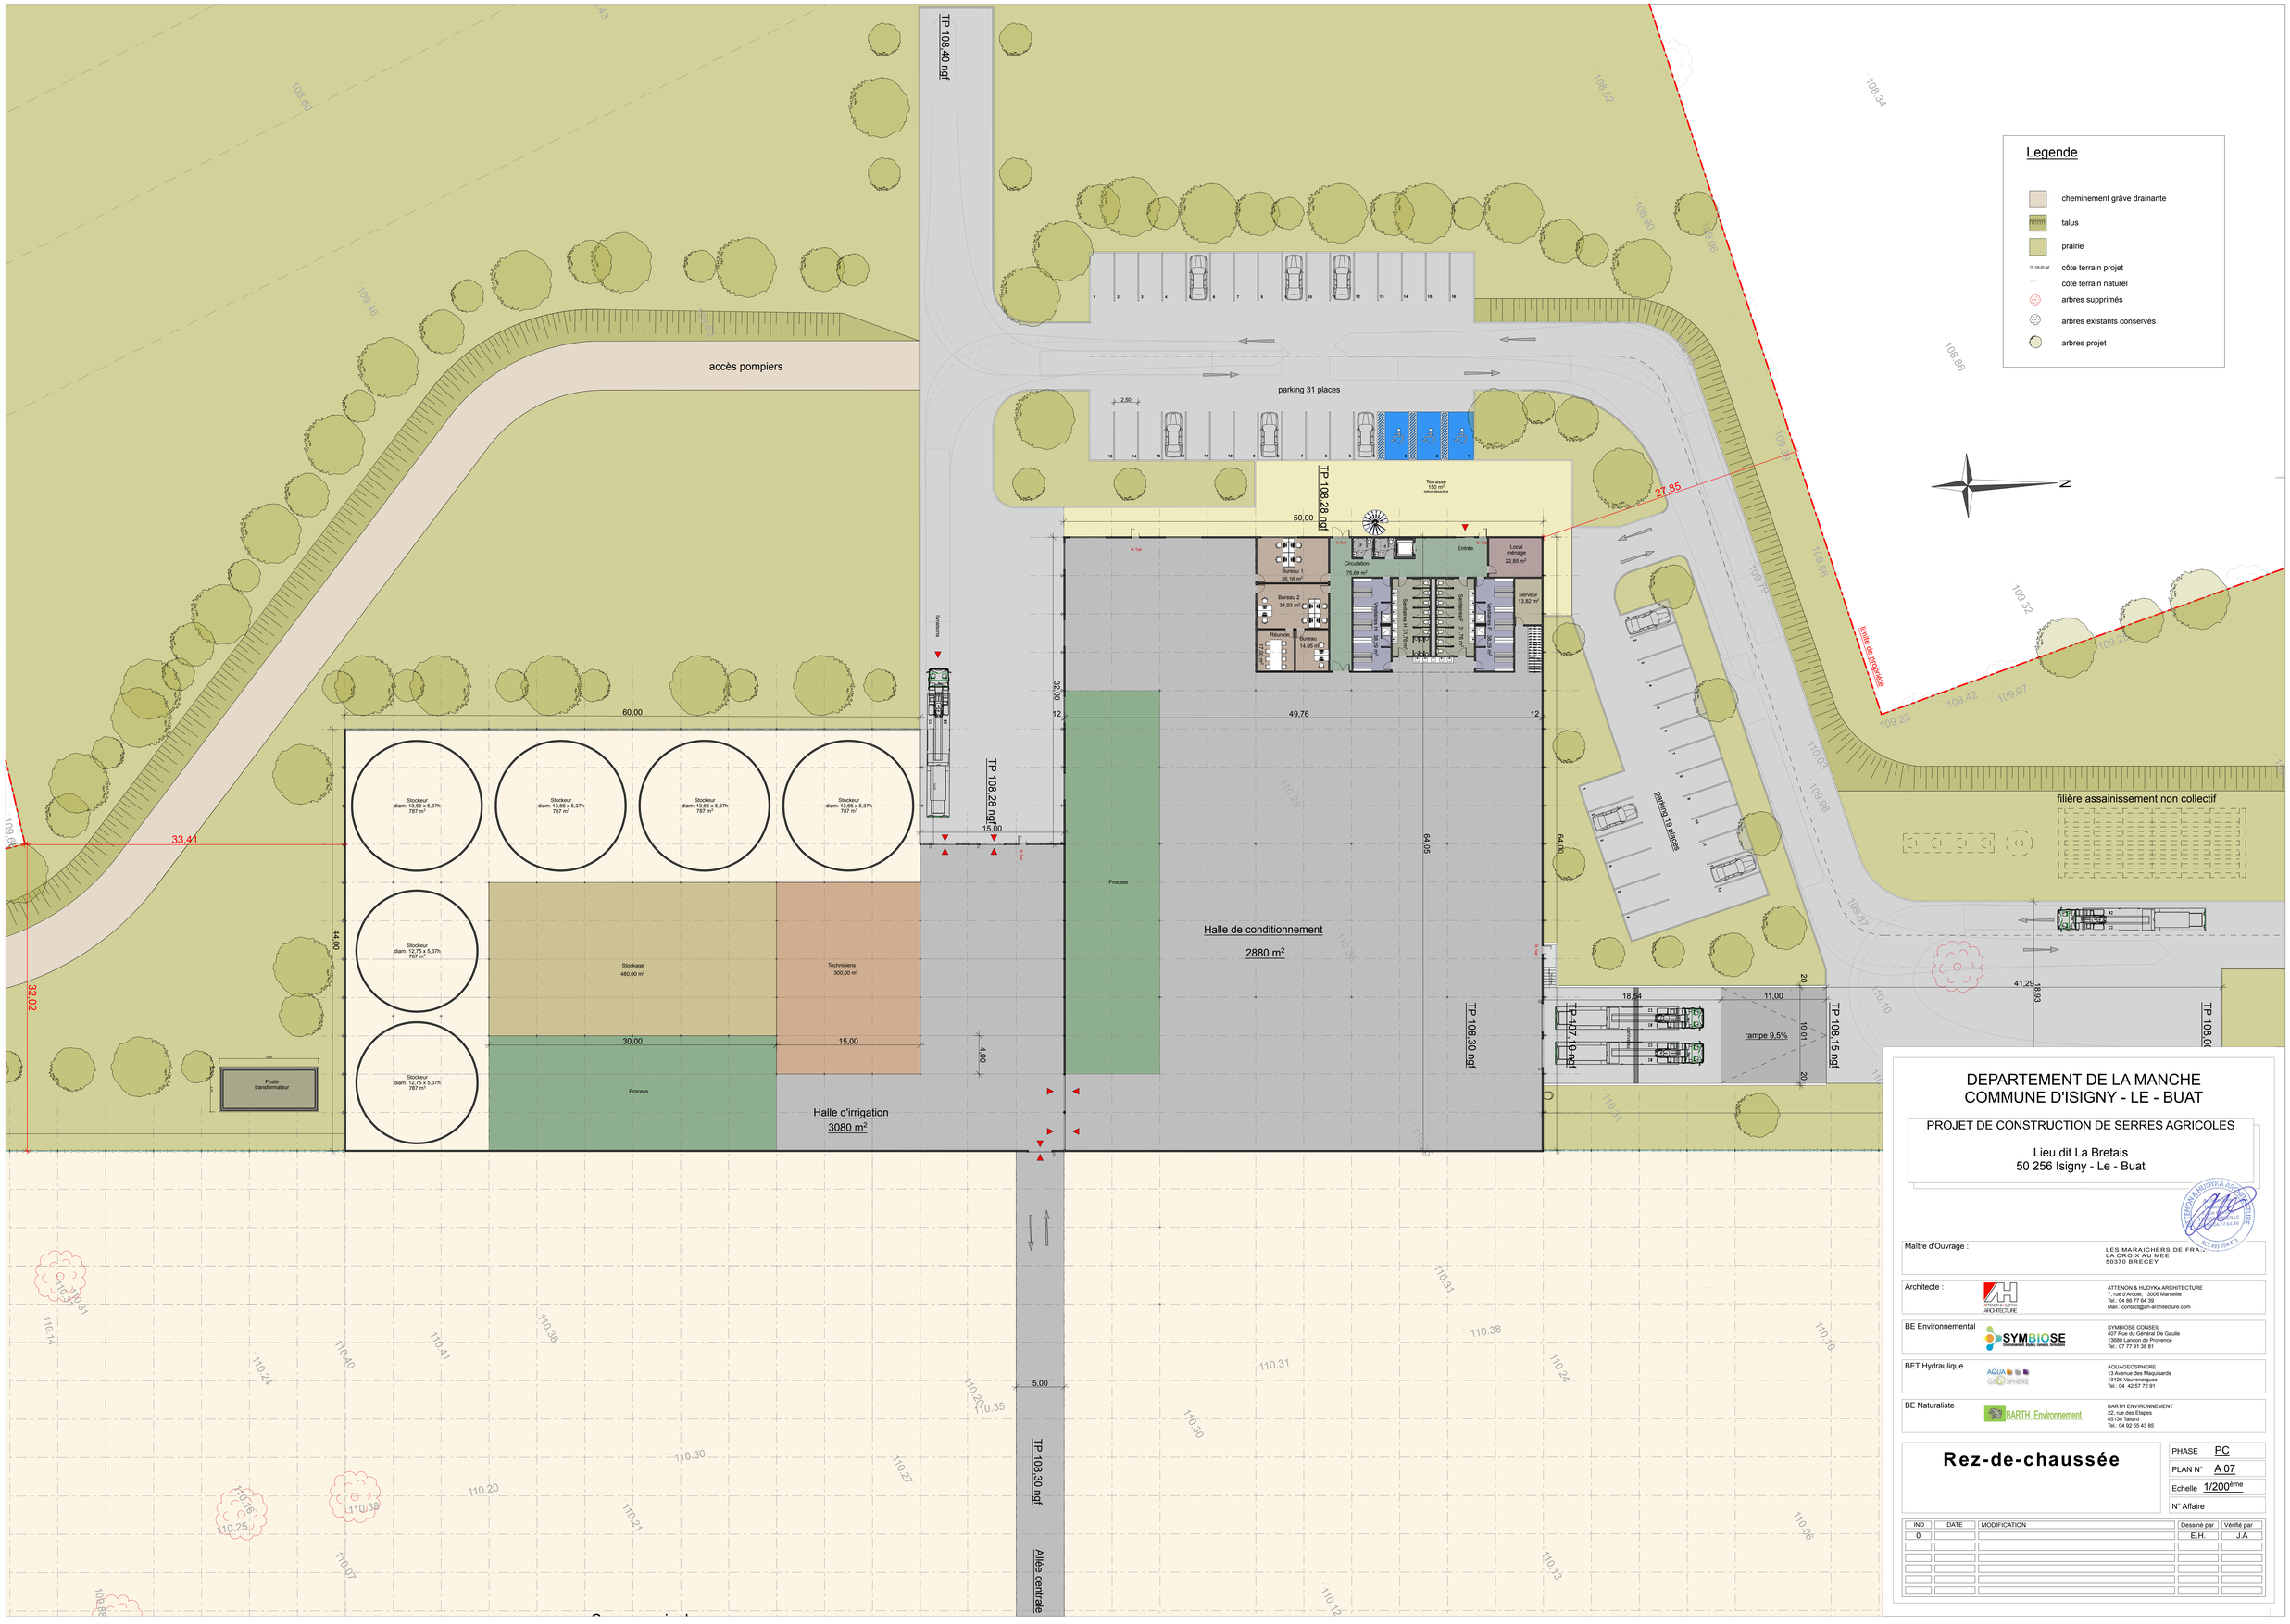

DEPARTEMENT DE LA MANCHE
COMMUNE D'ISIGNY - LE - BUAT

PROJET DE CONSTRUCTION DE SERRES AGRICOLES

Lieu dit La Bretais
50 256 Isigny - Le - Buat

Maître d'Ouvrage :
LES MARAICHERS DE FRA...
LA CROIX AU MEE
50370 BRECEY

Architecte :
ATTENON & HUDYKA-ARCHITECTURE
7, rue d'Arcole, 13006 Marseille
Tél.: 04 86 77 64 39
Mail.: contact@ah-architecture.com

BE Environnemental
SYMBIOSE CONSEIL
407 Rue du Général De Gaulle
13680 Lançon de Provence
Tél.: 07 77 91 38 81

BET Hydraulique
AQUAGEOSPHERE
13 Avenue des Maquisards
13126 Vauvenargues
Tél.: 04 42 57 72 91

BE Naturaliste
BARTH ENVIRONNEMENT
22, rue des Etapes
05130 Tallard
Tél.: 04 92 55 43 65

Rez-de-chaussée

PHASE PC
PLAN N° A 07
Echelle 1/200ème
N° Affaire

IND	DATE	MODIFICATION	Dessiné par	Vérifié par
0			E.H.	J.A