

LEGENDE


réseau EP voirie et toiture

| | | | | | |
|---|--|--|--|-------------|--|
| <p>ATTENON & HUDYKA ARCHITECTURE 7, rue d'Arcole 13006 Marseille Tel.: 04 86 77 64 39 Mail.: contact@ah-architecture.com</p> | <p>PROJET DE CONSTRUCTION DE SERRES AGRICOLES <i>lieu dit "Bois Aubé" 50 256 Isigny le Buat</i></p> | <p>Les Serres de Buat La croix aux Mée 50 370 Brecey</p> | <p>PHASE : PC Plan de masse réseaux</p> | <p>A 05</p> | <p>13/03/2026 1/3000^{ème}</p> |
|---|--|--|--|-------------|--|

LEGENDE

réseau EP voirie et toiture

Maison d'habitat
logement d

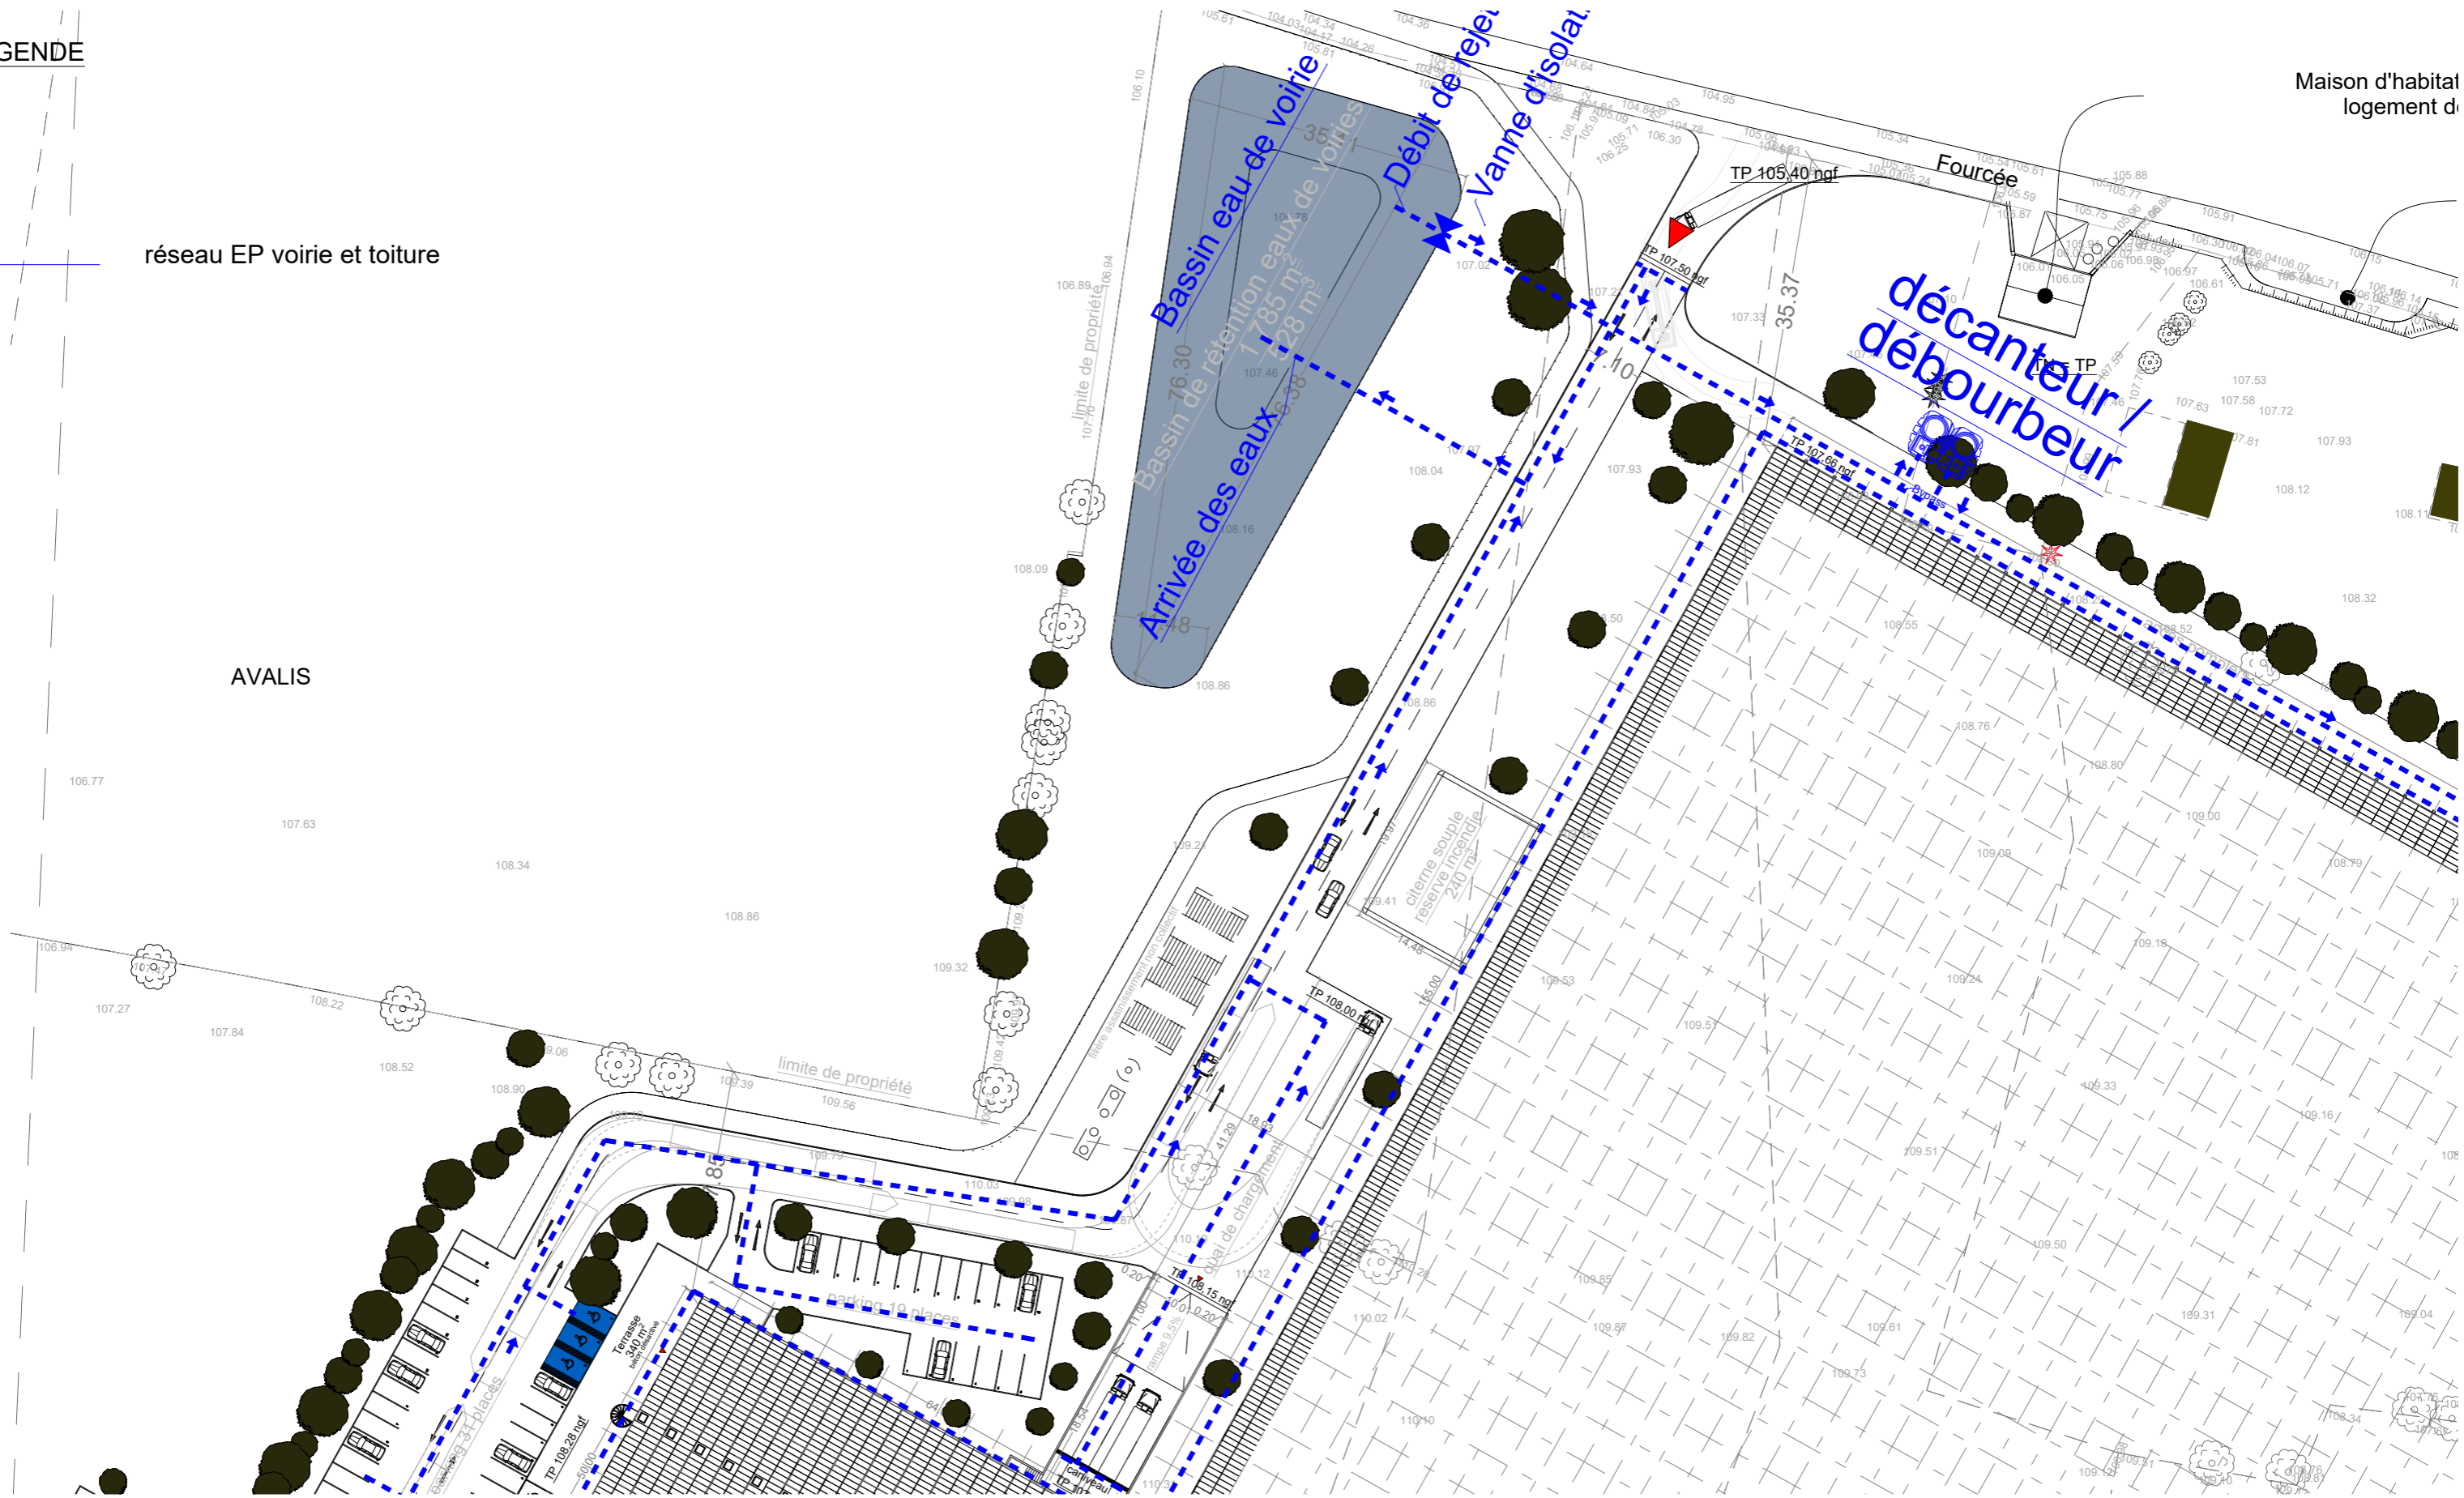


AVALIS


| | | | | | |
|---|--|--|---|--------------|---|
| <p>ATTENON & HUDYKA ARCHITECTURE 7, rue d'Arcole 13006 Marseille Tel.: 04 86 77 64 39 Mail.: contact@ah-architecture.com</p> | <p>PROJET DE CONSTRUCTION DE SERRES AGRICOLES <i>lieu dit "Bois Aubé"</i> 50 256 Isigny le Buat</p> | <p>Les Serres de Buat La croix aux Mée 50 370 Brecey</p> | <p>PHASE : PC Détail bassin voirie</p> | <p>01 11</p> | <p>13/03/2026 1/750^{ème}</p> |
|---|--|--|---|--------------|---|


LEGENDE

— réseau EP voirie et toiture

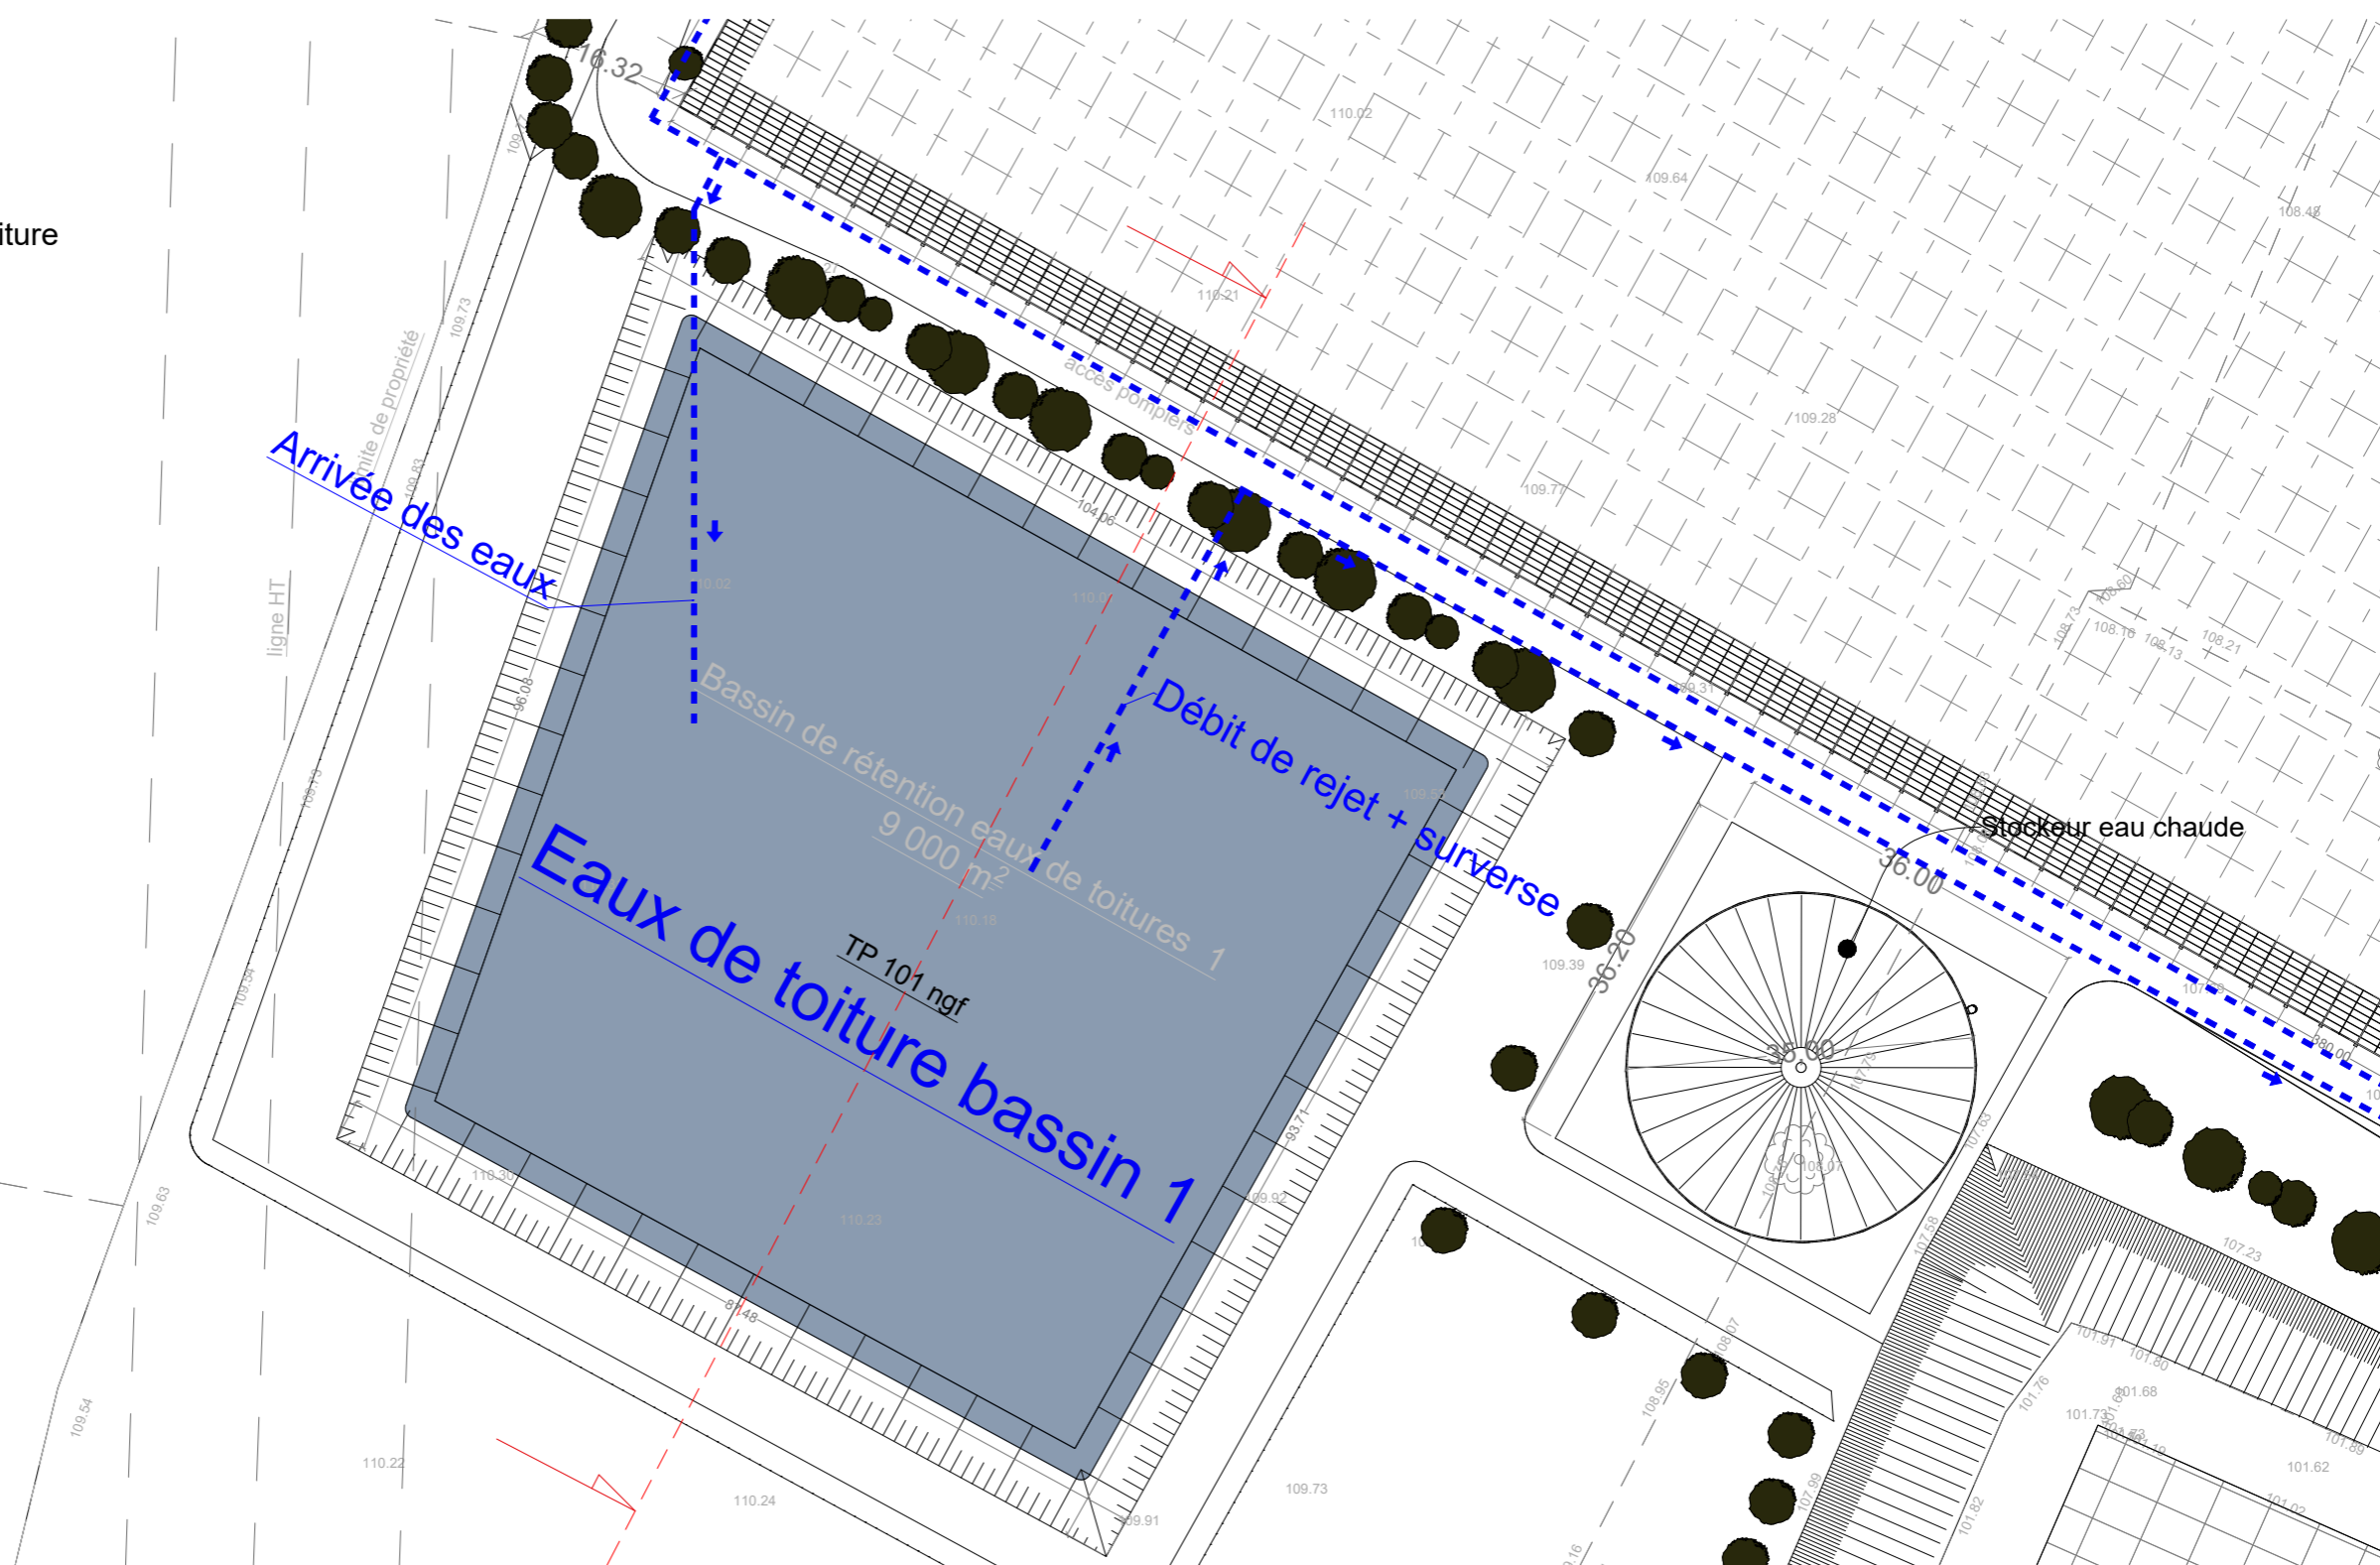

LEGENDE

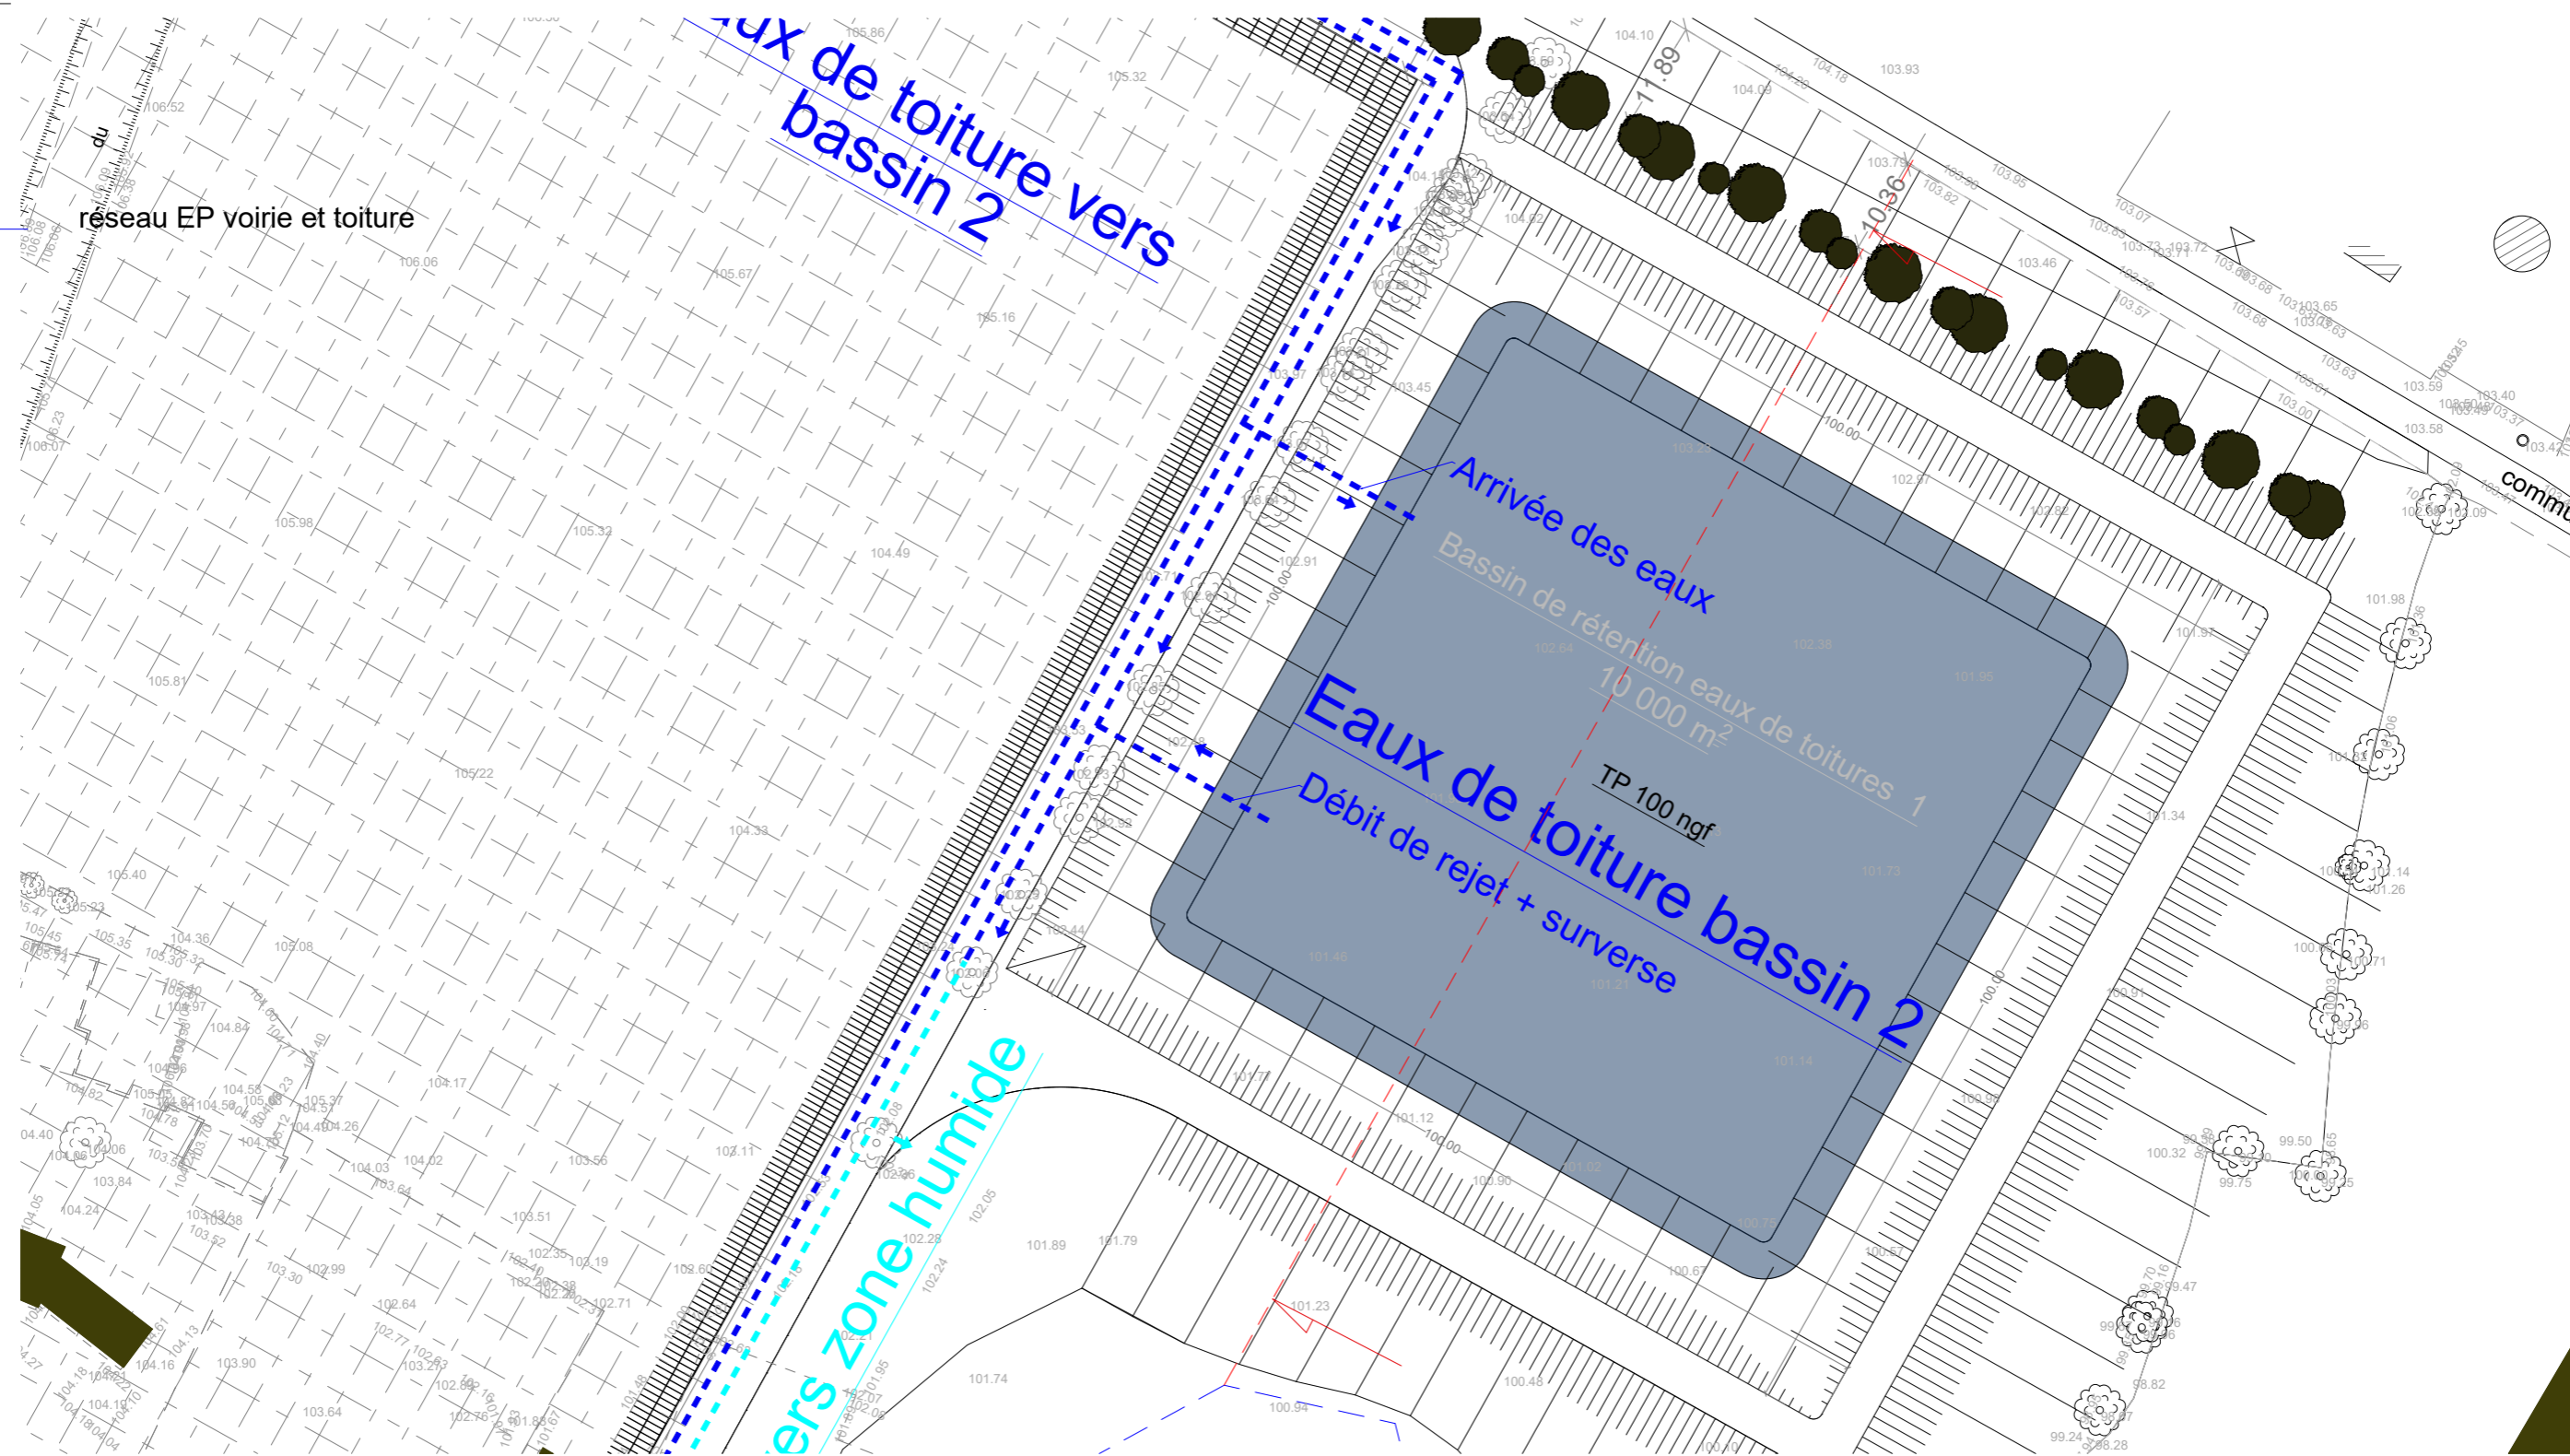

| | | | | | | |
|--|---|---|--|-------------------------------|--------------|-------------------|
|  <p>Jean Attanon 7, rue d'Arcole 13006 Marseille Tel.: 04 86 77 64 39 Mail.: contact@ah-architecture.com</p> | <p>ATTENON & HUDYKA ARCHITECTURE</p> | <p>PROJET DE CONSTRUCTION DE SERRES AGRICOLES</p> <p><i>lieu dit "Bois Aubé" 50 256 Isigny le Buat</i></p> | <p>Les Serres de Buat</p> <p>La croix aux Mée 50 370 Brecey</p> | <p>PHASE : PC</p> | <p>01 09</p> | <p>13/03/2026</p> |
| | | | | <p>Détail bassin 2</p> | | |