


REHABILITATION DU PARC DE LA HOTOIE
MAITRISE D'OEUVRE

| | |
|--|---|
| MAITRISE D'OUVRAGE Amiens Métropole Atelier d'Urbanisme Architecture et Paysage et Direction des Espaces publics Avenue Métropole - SP 2720 - 80 007 Amiens cedex 1 | PAYSAGISTES MANDATAIRES BASE 1020 rue du Faubourg du Temple 75011 PARIS Tél. : + 33 (0)1 43 53 20 00 E-mail : amens@base.com |
|--|---|

| | | |
|---|---|---|
| VRD SUEZ CONSULTING Immeuble Le Triplet 1022 rue de Valenciennes 75015 PARIS Tél. : 01 20 00 19 00 E-mail : reseau.vrd@suez.com | ARCHITECTES HAME 24 rue du Cloître 75010 PARIS E-mail : phine@hame.fr | FONTAINIERE BLD WATER DESIGN 2 Immeuble La Chapelle 75009 ELANCOURT E-mail : b.wd@blwaterdesign.fr Tél. : 01 20 60 23 93 |
|---|---|---|

| | |
|---|--|
| ENVIRONNEMENT EODD Centre Léon Blum, 171 rue Léon Blum, 89 100 VILLEURBANNE Tél. : 04 72 75 05 00 E-mail : r.lucas@eodd.fr | PATRIMOINE ARBORE PHYTOCONSEIL 12 & 13 rue de Ménilmontant 75019 PARIS E-mail : phyto@phytoconseil.fr Tél. : 01 63 31 64 76 |
|---|--|

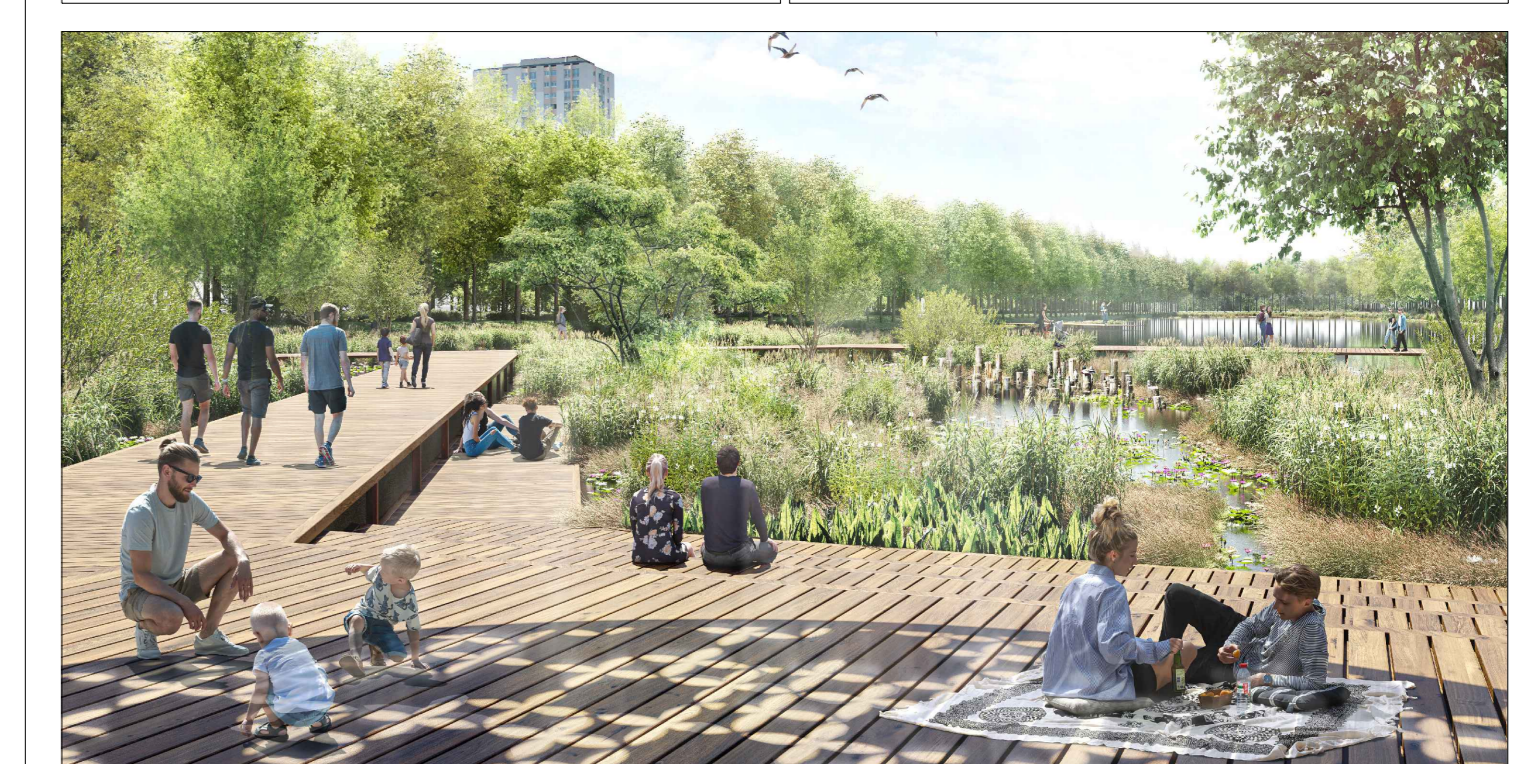

PLAN DE L'ETAT INITIAL DU TERRAIN
PLAN GÉNÉRAL

| PROJET | PHASE | EMETTEUR | NUMERO | INDICE | DATE | EHELLE |
|--------|-------|----------|--------|--------|------------|--------|
| PDH | PA.3 | BASE | - | - | SEPT. 2025 | 1/1500 |