



Maîtrise d'oeuvre

HAME | architecture . urbanisme . patrimoine

26 rue du Chalet 75010 PARIS
www.hame.fr

Maîtrise d'ouvrage

Amiens métropole

Atelier d'Urbanisme Architecture et Paysage, Direction des Espaces publics
4, rue Léon Blum - Amiens Métropole - BP 2720 - 80 027 Amiens Cedex 1

Projet

**Pavillon
du Parc de la Hotoie**

Phase

PA

250930_APH_PA_PAV_PLN-ELEV-CPE.dwg
date : 30/09/2025

Vue


ELEVATION NORD + SUD

04-02-6_APH_PRO_ELE_FC N+S PAV_ELEVATION NORD+SUD
échelle : 1:100

N°

6

ELEVATION EST

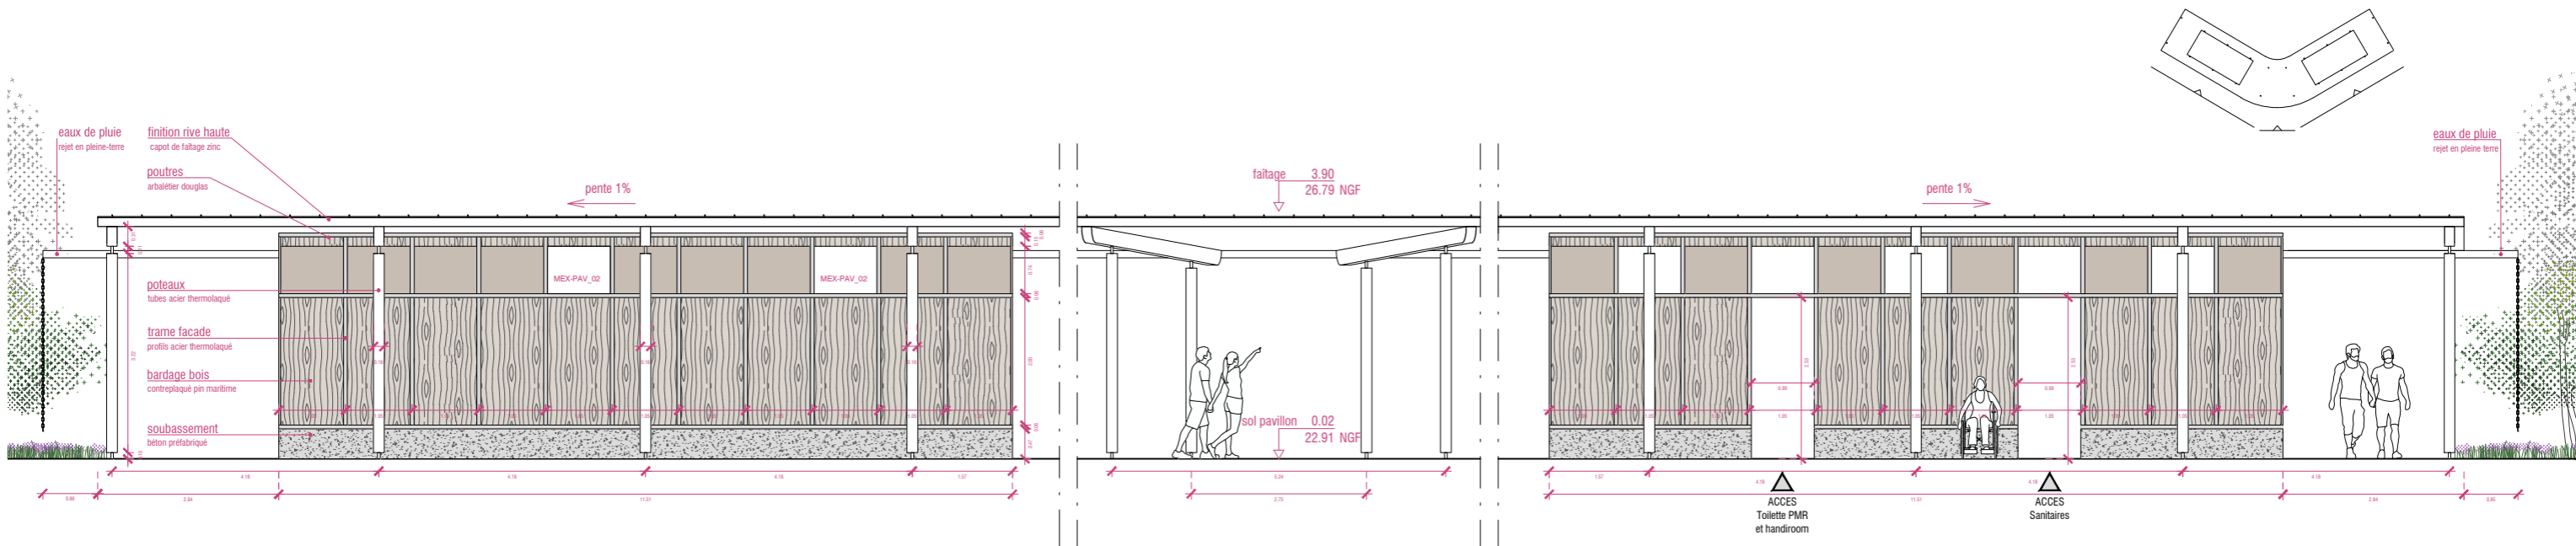

ELEVATION OUEST

