

PREMIÈRE JOURNÉE

Registre ouvert le 19 mai 2026 à 14 heures 00

Observations de M<sup>(1)</sup> JOUVAUX Gilles

M<sup>r</sup> le maire M<sup>r</sup> le commissaire enquêteur

Je vous sollicite dans le but de bien vouloir valider ma demande d'urbanisme sur la commune de Teartherville - Hopue Parcelle ZB 65 le bas de baudienville.


cette dernière et déjà greffée de deux parcelles construite et bénéficie d'un CU positif et d'un découpage de géomètre Expert (Mr Drouot) + un aménagement de l'accès.

Toute fois au vue des contraintes une seul parcelle <sup>serais</sup> pour ma part envisageable environ 800 M<sup>2</sup>.

Veuillez agréer messieurs mes sincères salutation.

le 19 Mai 2026 à 14<sup>H</sup> 30

~~Gilles Jouvaux~~

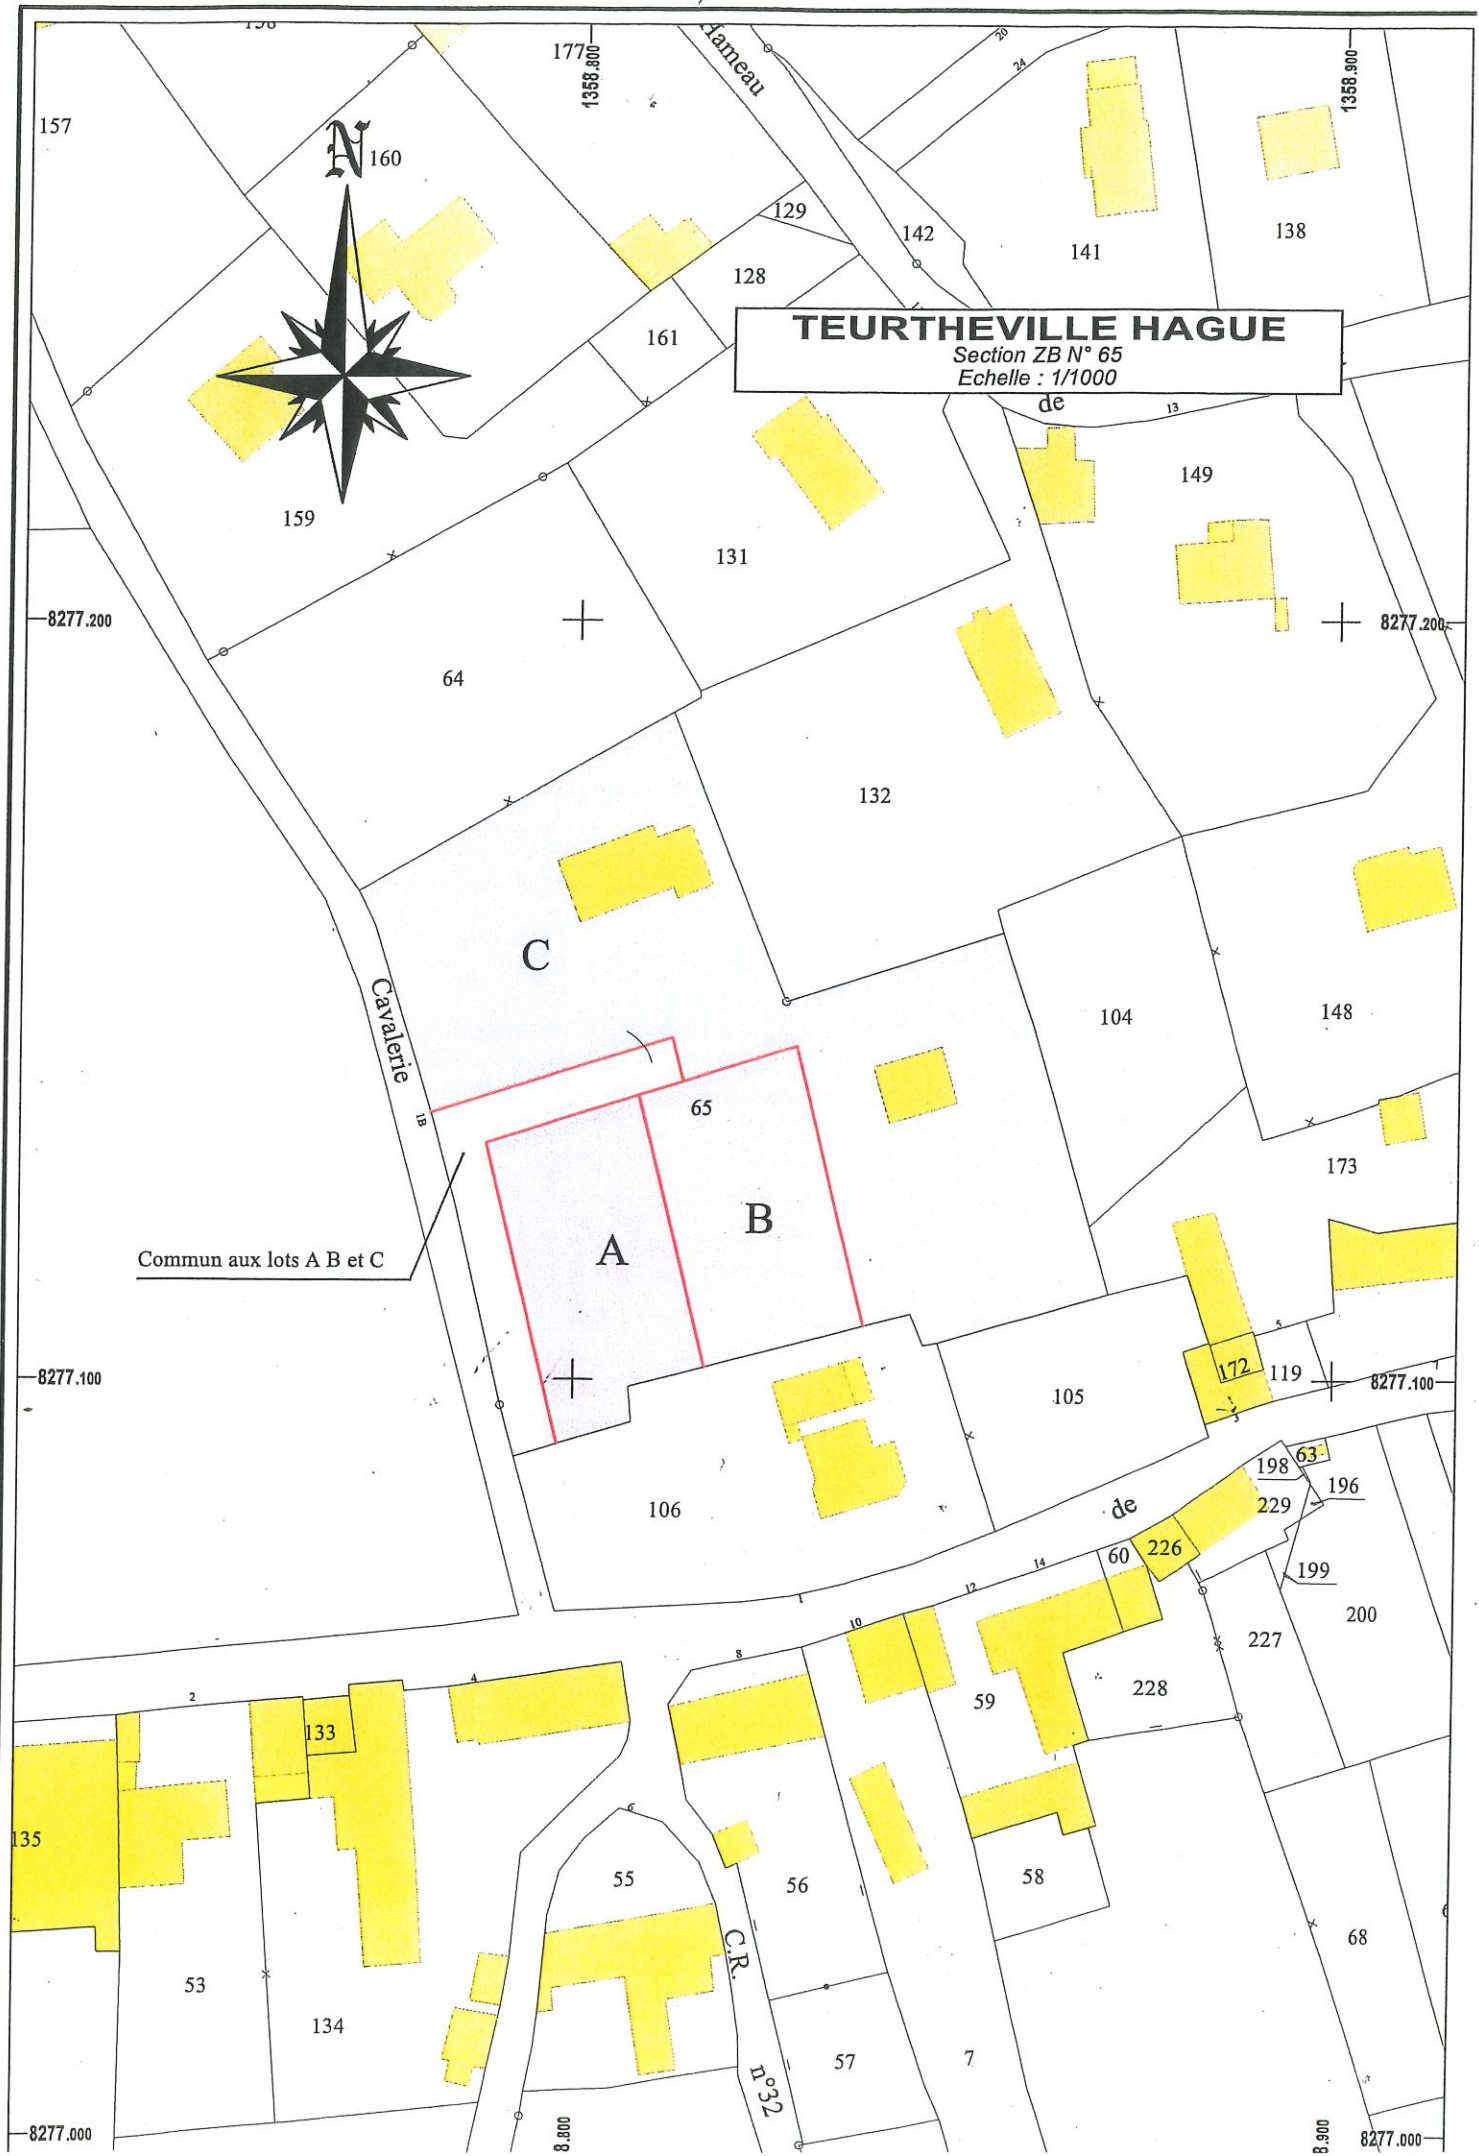

**TEURTHEVILLE HAGUE**  
Section ZB N° 65  
Echelle : 1/1000

Commun aux lots A B et C

Cavalerie

C.R.

n°32

n°32