


LEGENDE	
	Zone de marais
	Réseau EP existant
	Fossé
	Aménagement quantitatif et qualitatif
	Zone à urbaniser
	Stockage + traitement + rejet au réseau existant limité à 3 l/s/ha
	Rejet au réseau existant
	Infiltration des eaux pluviales
	Infiltration des eaux pluviales ou Stockage + traitement + rejet au réseau existant limité à 3 l/s/ha
	Zone de traitement des eaux pluviales

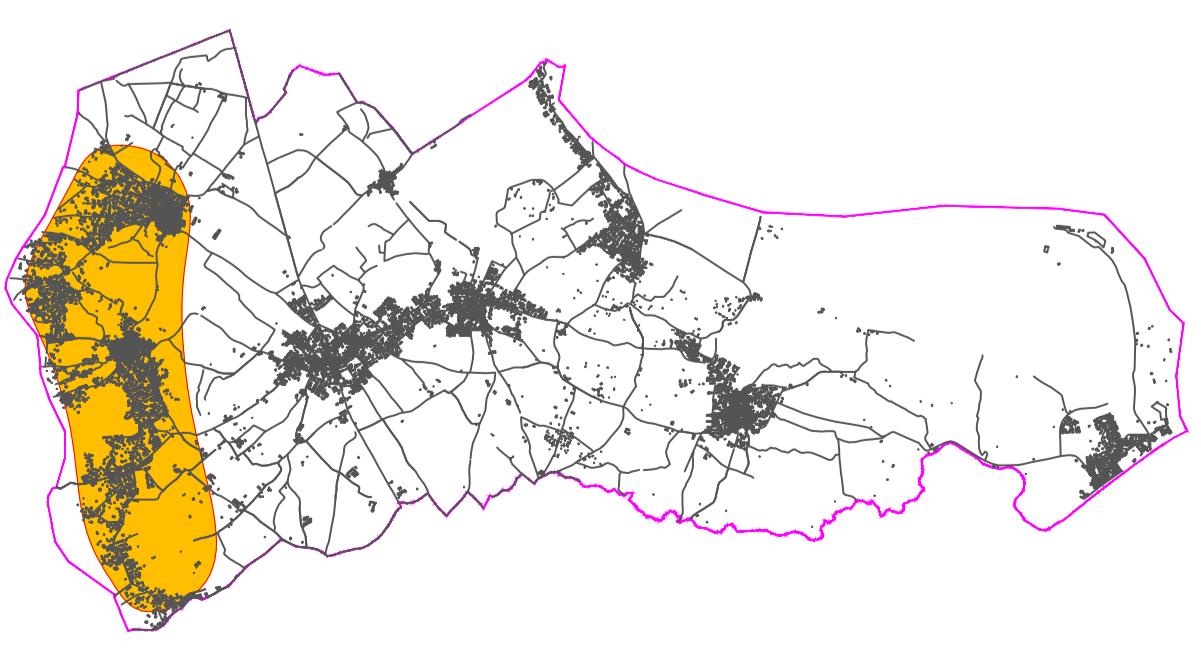

**ELABORATION DU SCHEMA DIRECTEUR
D'ASSAINISSEMENT PLUVIAL**
**Syndicat Intercommunal
Saint Denis/Saint Georges/La Brée**

Plan de zonage



Echelle : 1/5000






O-2

ELABORATION DU SCHEMA DIRECTEUR D'ASSAINISSEMENT PLUVIAL

Syndicat Intercommunal Saint Denis/Saint Georges/La Brée

Plan de zonage

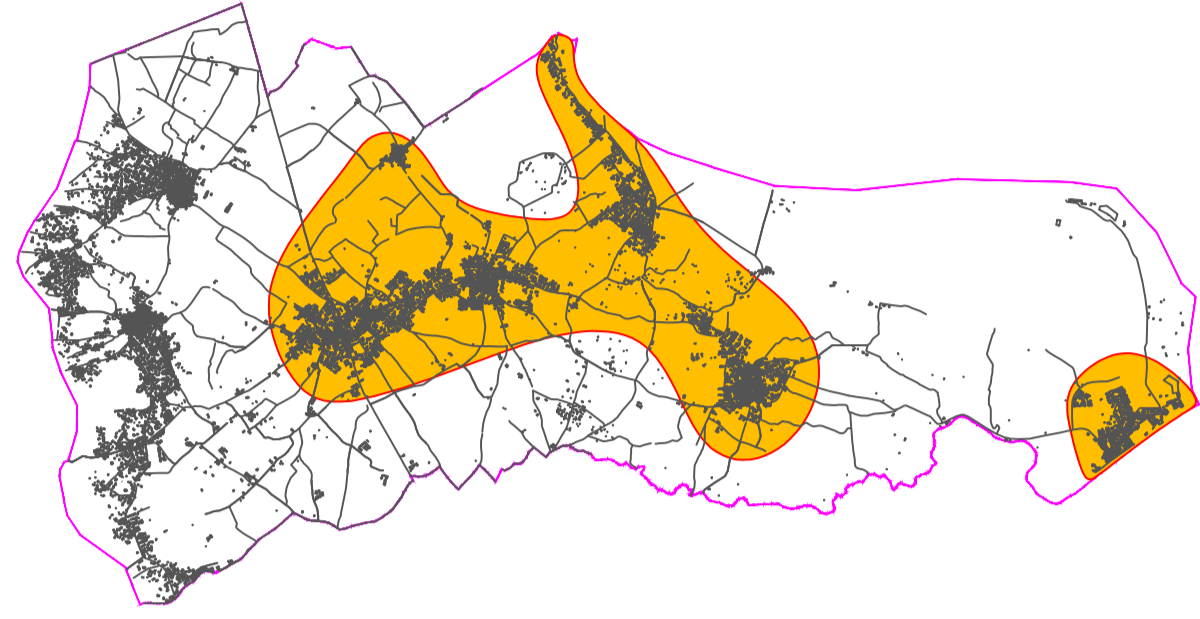

Echelle : 1/5000



2015

LEGENDE	
	Zone de marais
	Réseau EP existant
	Fossé
	Aménagement quantitatif et qualitatif
	Zone à urbaniser
	Stockage + traitement + rejet au réseau existant limité à 3 l/s/ha
	Rejet au réseau existant
	Infiltration des eaux pluviales
	Infiltration des eaux pluviales ou Stockage + traitement + rejet au réseau existant limité à 3 l/s/ha
	Zone de traitement des eaux pluviales

