

# Dossier de Demande d'Autorisation Environnementale

Projet de parc éolien La Vergère (Cher, 18)

*Communes de Massay, Saint-Georges-sur-la-Prée et de Saint-Hilaire-de-Court*

## PIÈCE 10 : ÉLÉMENTS GRAPHIQUES, PLANS OU CARTES



**Maître d'Ouvrage : Centrale éolienne La Vergère (CEVER)**  
**Assistant au Maître d'Ouvrage et porteur de projet : Vensolair**

*Juillet 2025*



Siège social :  
INDDIGO  
367, avenue du Grand Ariétaz  
CS 52401 73024 CHAMBÉRY CEDEX  
SAS au capital de 3 193 245 €  
RCS CHAMBÉRY  
APE 7112B

Agence :  
7 Avenue du Général SARRAIL  
31290 VILLEFRANCHE DE LAURAGAIS  
Tél. : 05 61 81 69 00.  
Mail : info@abiesbe.com









Parc d'activités de Brocéliande  
Bâtiment B1  
35 760 Saint-Grégoire  
vensolair.fr



# Plan de situation du projet

(art. R.181-13 2° du code de l'environnement)

-  Eolienne du projet
-  Poste de Livraison (PDL)
-  Réseau électrique Inter-Eolien (R.I.E)  
(Figuré à titre indicatif)
-  Limite communale

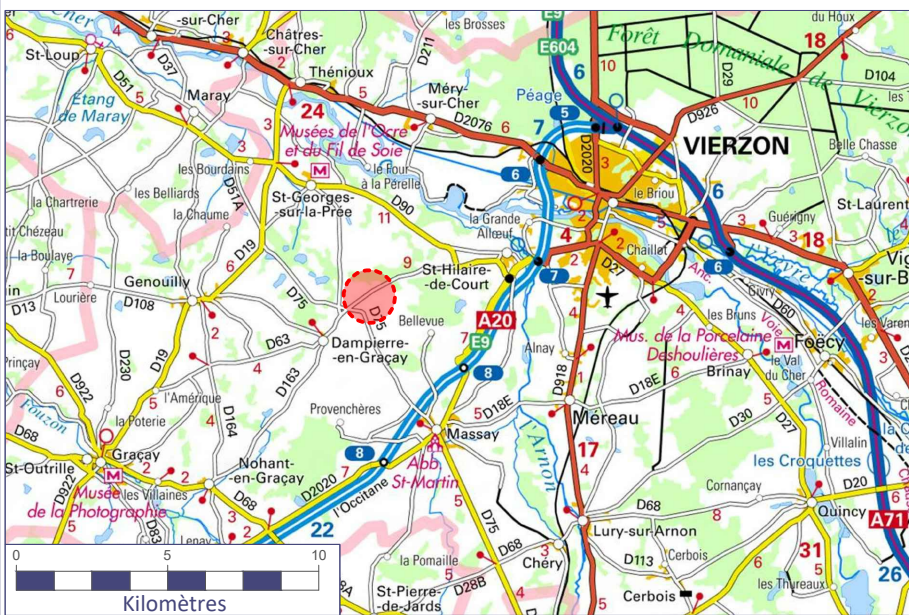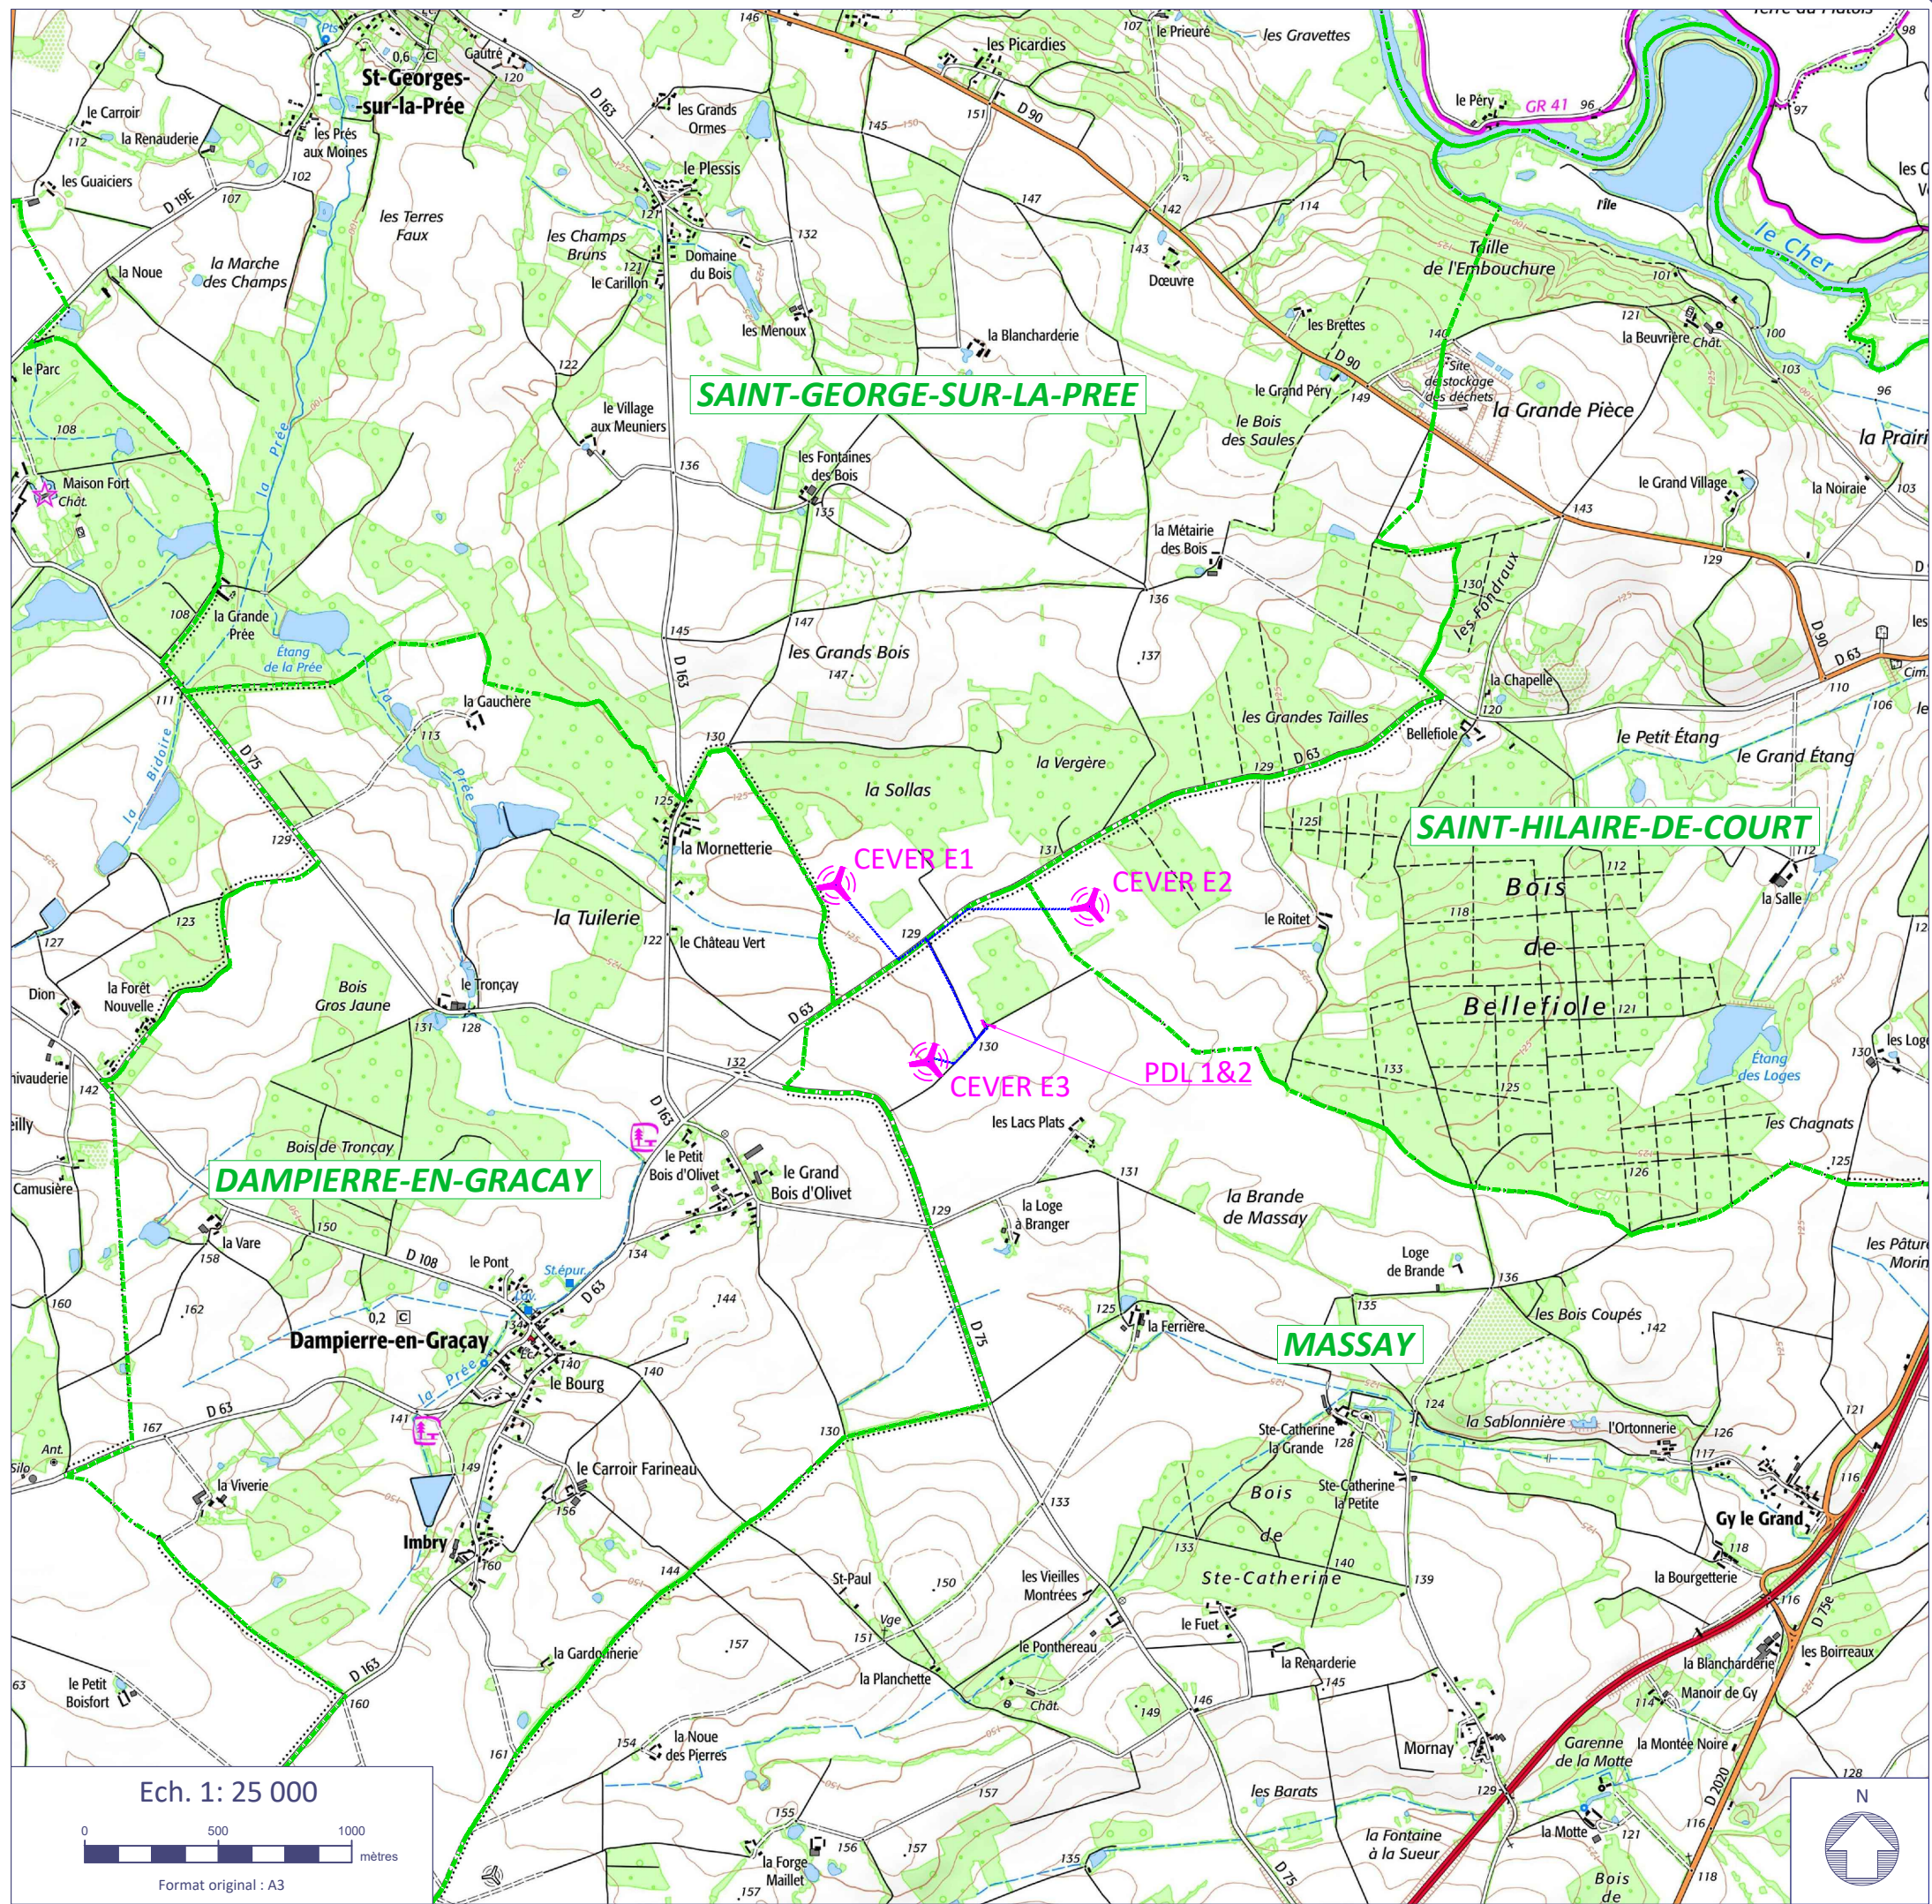


**CENTRALE EOLIENNE DE LA VERGERE**  
Parc Club Millénaire Bât.4  
1025 Rue Henri Becquerel  
34000 MONTPELLIER



DATE  
11/04/2025  
P9  
PAGE 01



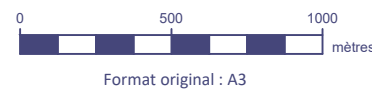


Ech. 1: 25 000





**DEMANDE D'AUTORISATION ENVIRONNEMENTALE**

**Plan de l'installation et des travaux envisagés**

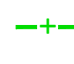(art. R.181-13 4° & R.181-13 7° du code de l'environnement)



-  Eolienne du projet
-  Eolienne existante
-  Poste de Livraison (PDL)
-  Plateforme à aménager
-  Réseau électrique Inter-Eolien (R.I.E)  
(Figuré à titre indicatif)
-  Limite communale
-  Accès existant renforcé  
(Voie ouverte à la circulation publique)
-  Accès créé et maintenu pour l'exploitation
-  Accès créé et démantelé en fin de chantier

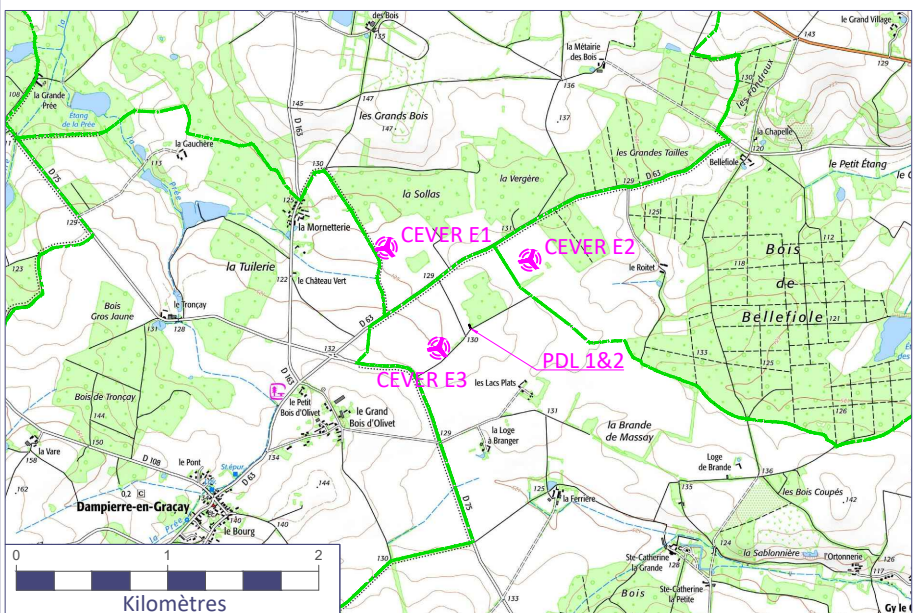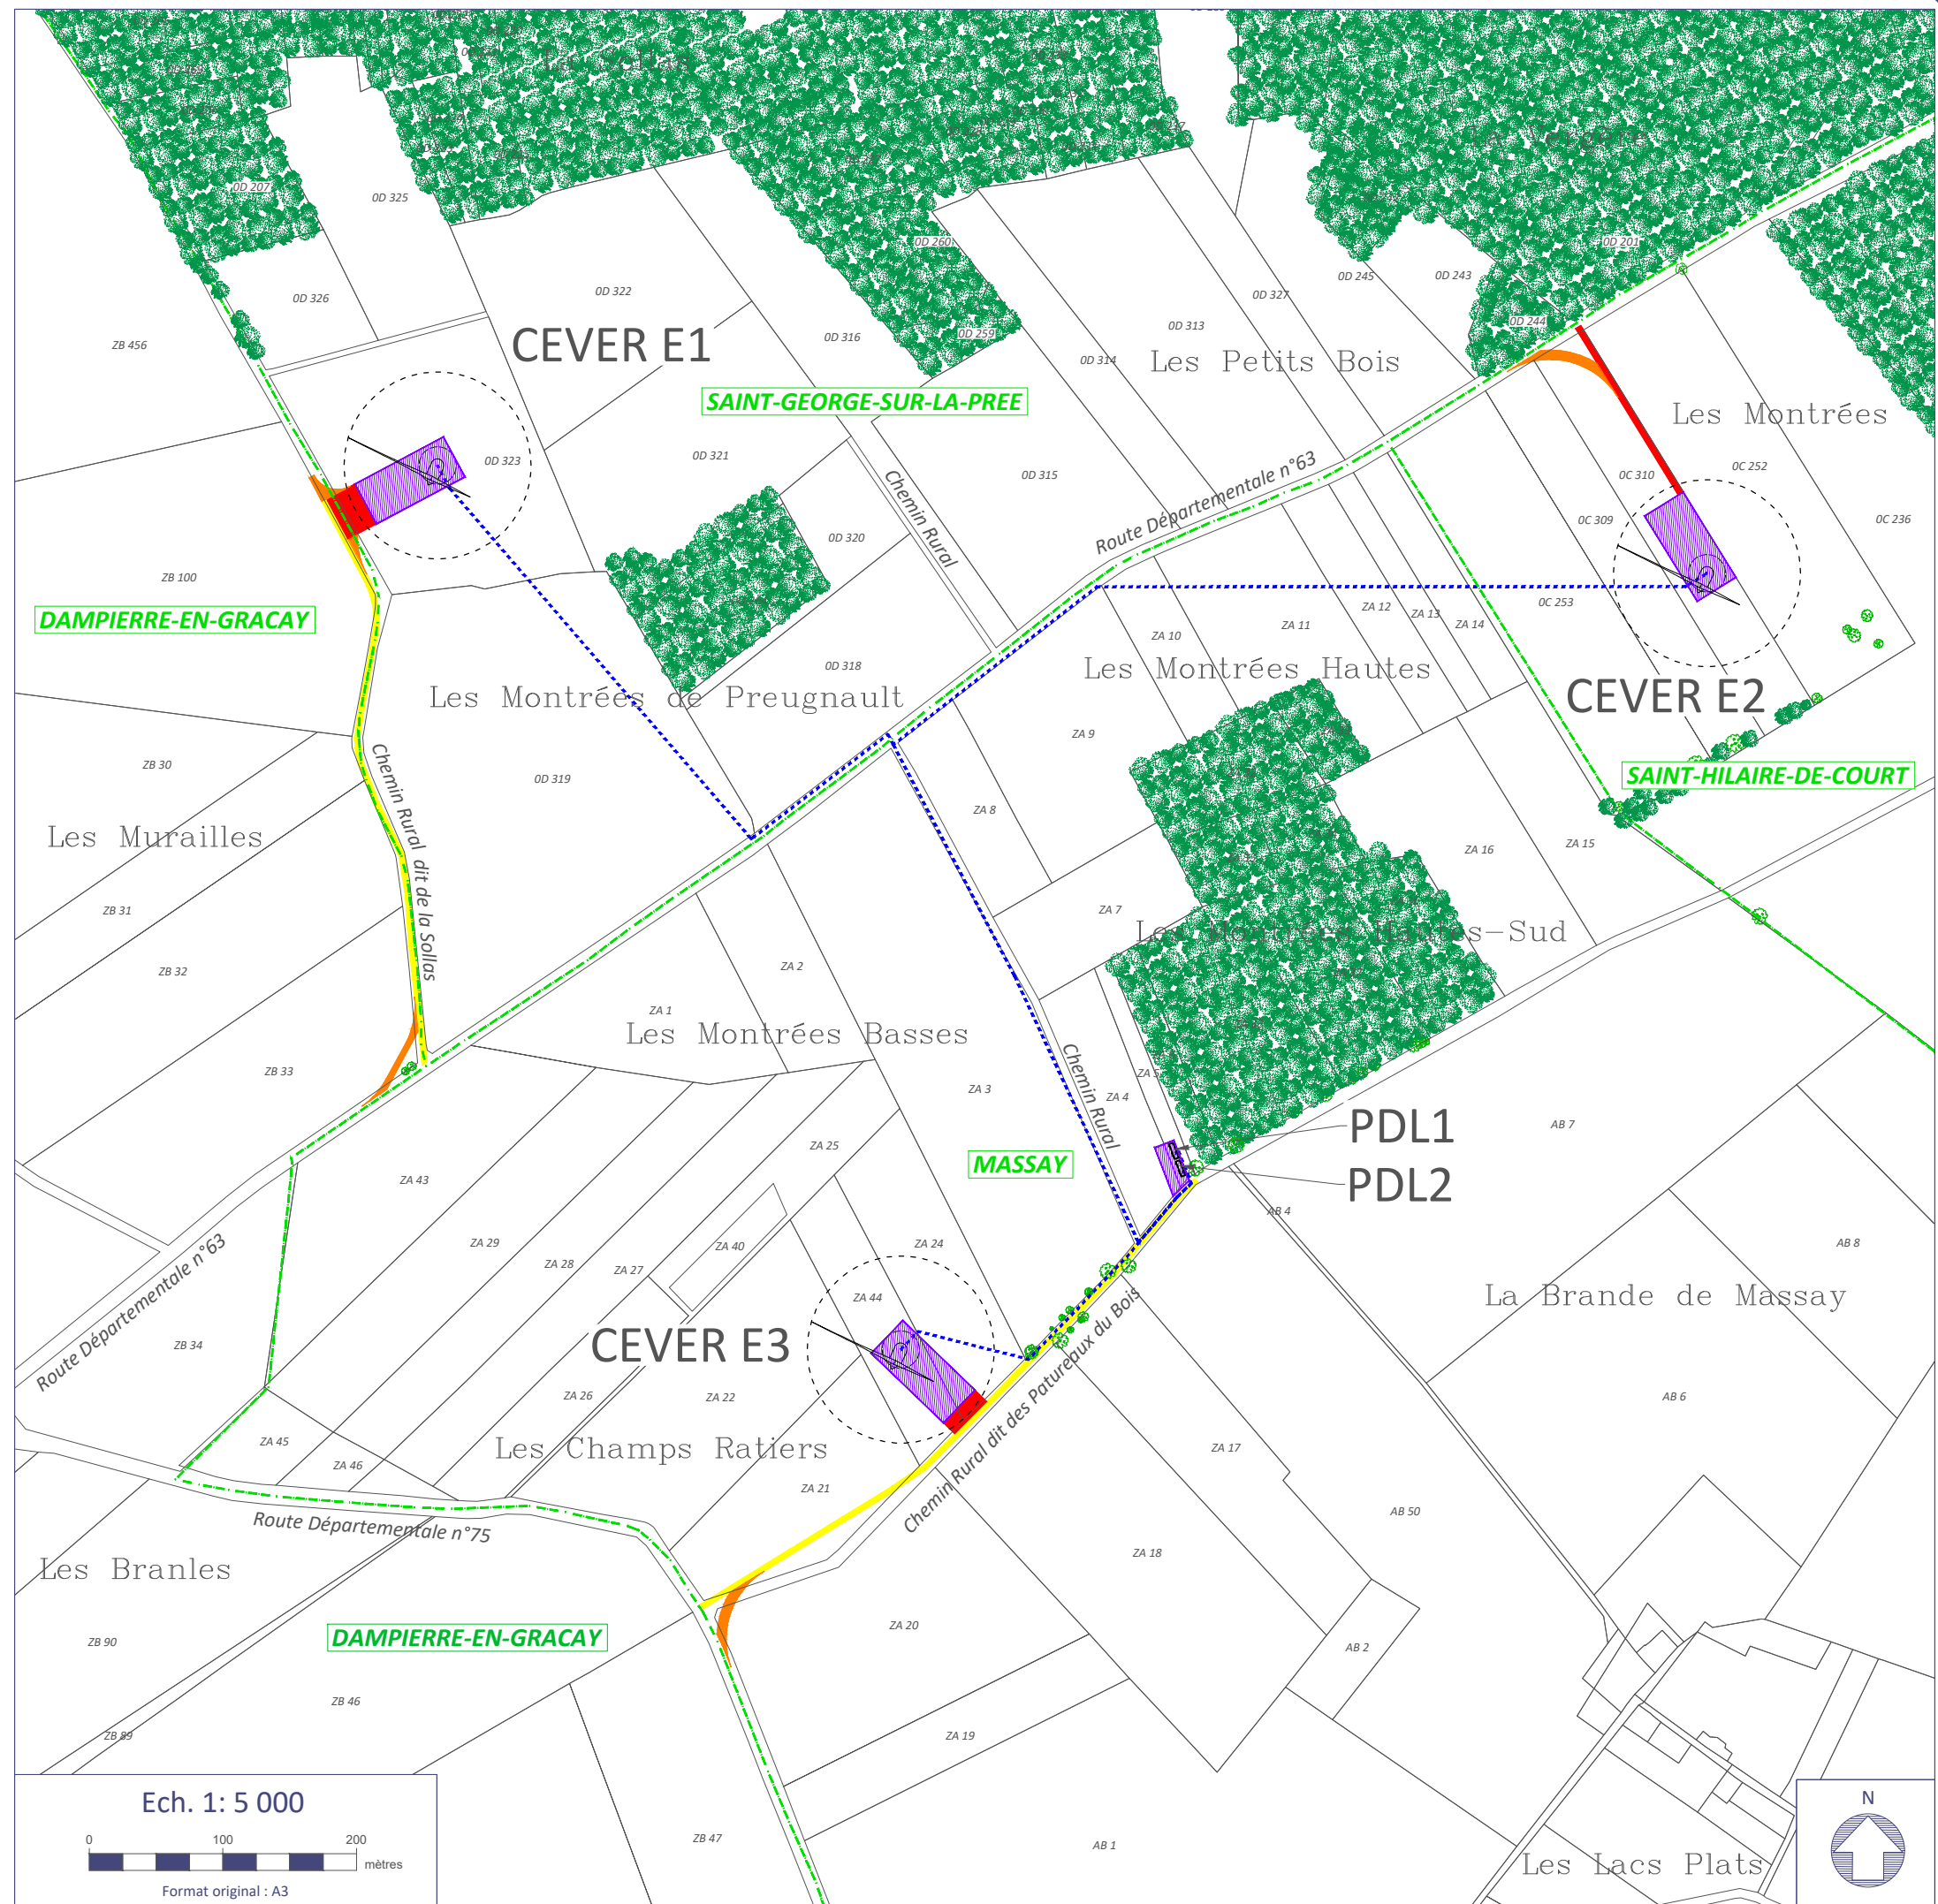

CENTRALE EOLIENNE DE LA VERGERE  
Parc Club Millénaire Bât.4  
1025 Rue Henri Becquerel  
34000 MONTPELLIER



DATE  
11/04/2025  
P10  
PAGE 01

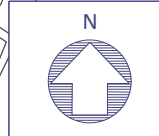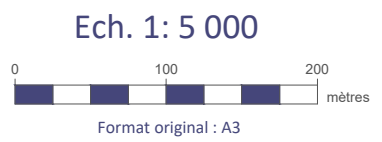


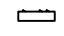
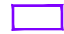





**DEMANDE D'AUTORISATION ENVIRONNEMENTALE**



**PLAN D'ENSEMBLE - CEVER E1**

(9° du I. de l'art. R.181-15-2 du code de l'environnement)

**Projet éolien**


-  Eolienne du projet
-  Aire de survol des pales (Diamètre= 140 m)
-  Fondation
-  Poste de Livraison (PDL)
-  Plateforme à aménager
-  Réseau électrique Inter-Eolien (R.I.E)  
(Figuré à titre indicatif)
-  Accès existant renforcé  
(Voie ouverte à la circulation publique)
-  Accès créé et maintenu pour l'exploitation
-  Accès créé et démantelé en fin de chantier

**Limites administratives**

-  Limite communale
-  Limite cadastrale

**Affectation des terrains avoisinants**

-  Culture agricole
-  Haie existante
-  Haie à supprimer


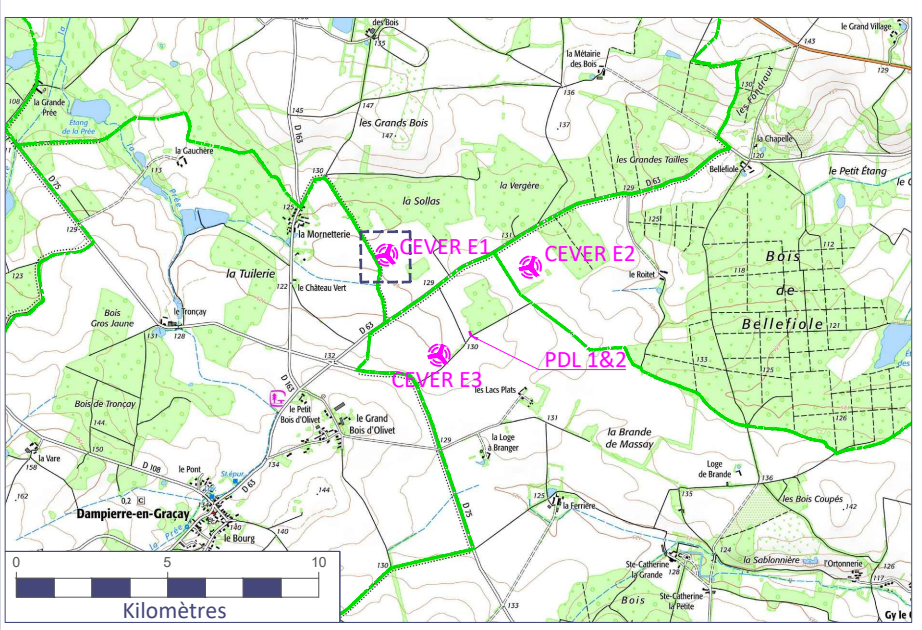


CENTRALE EOLIENNE DE LA VERGERE  
Parc Club Millénaire Bât.4  
1025 Rue Henri Becquerel  
34000 MONTPELLIER






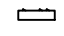


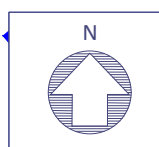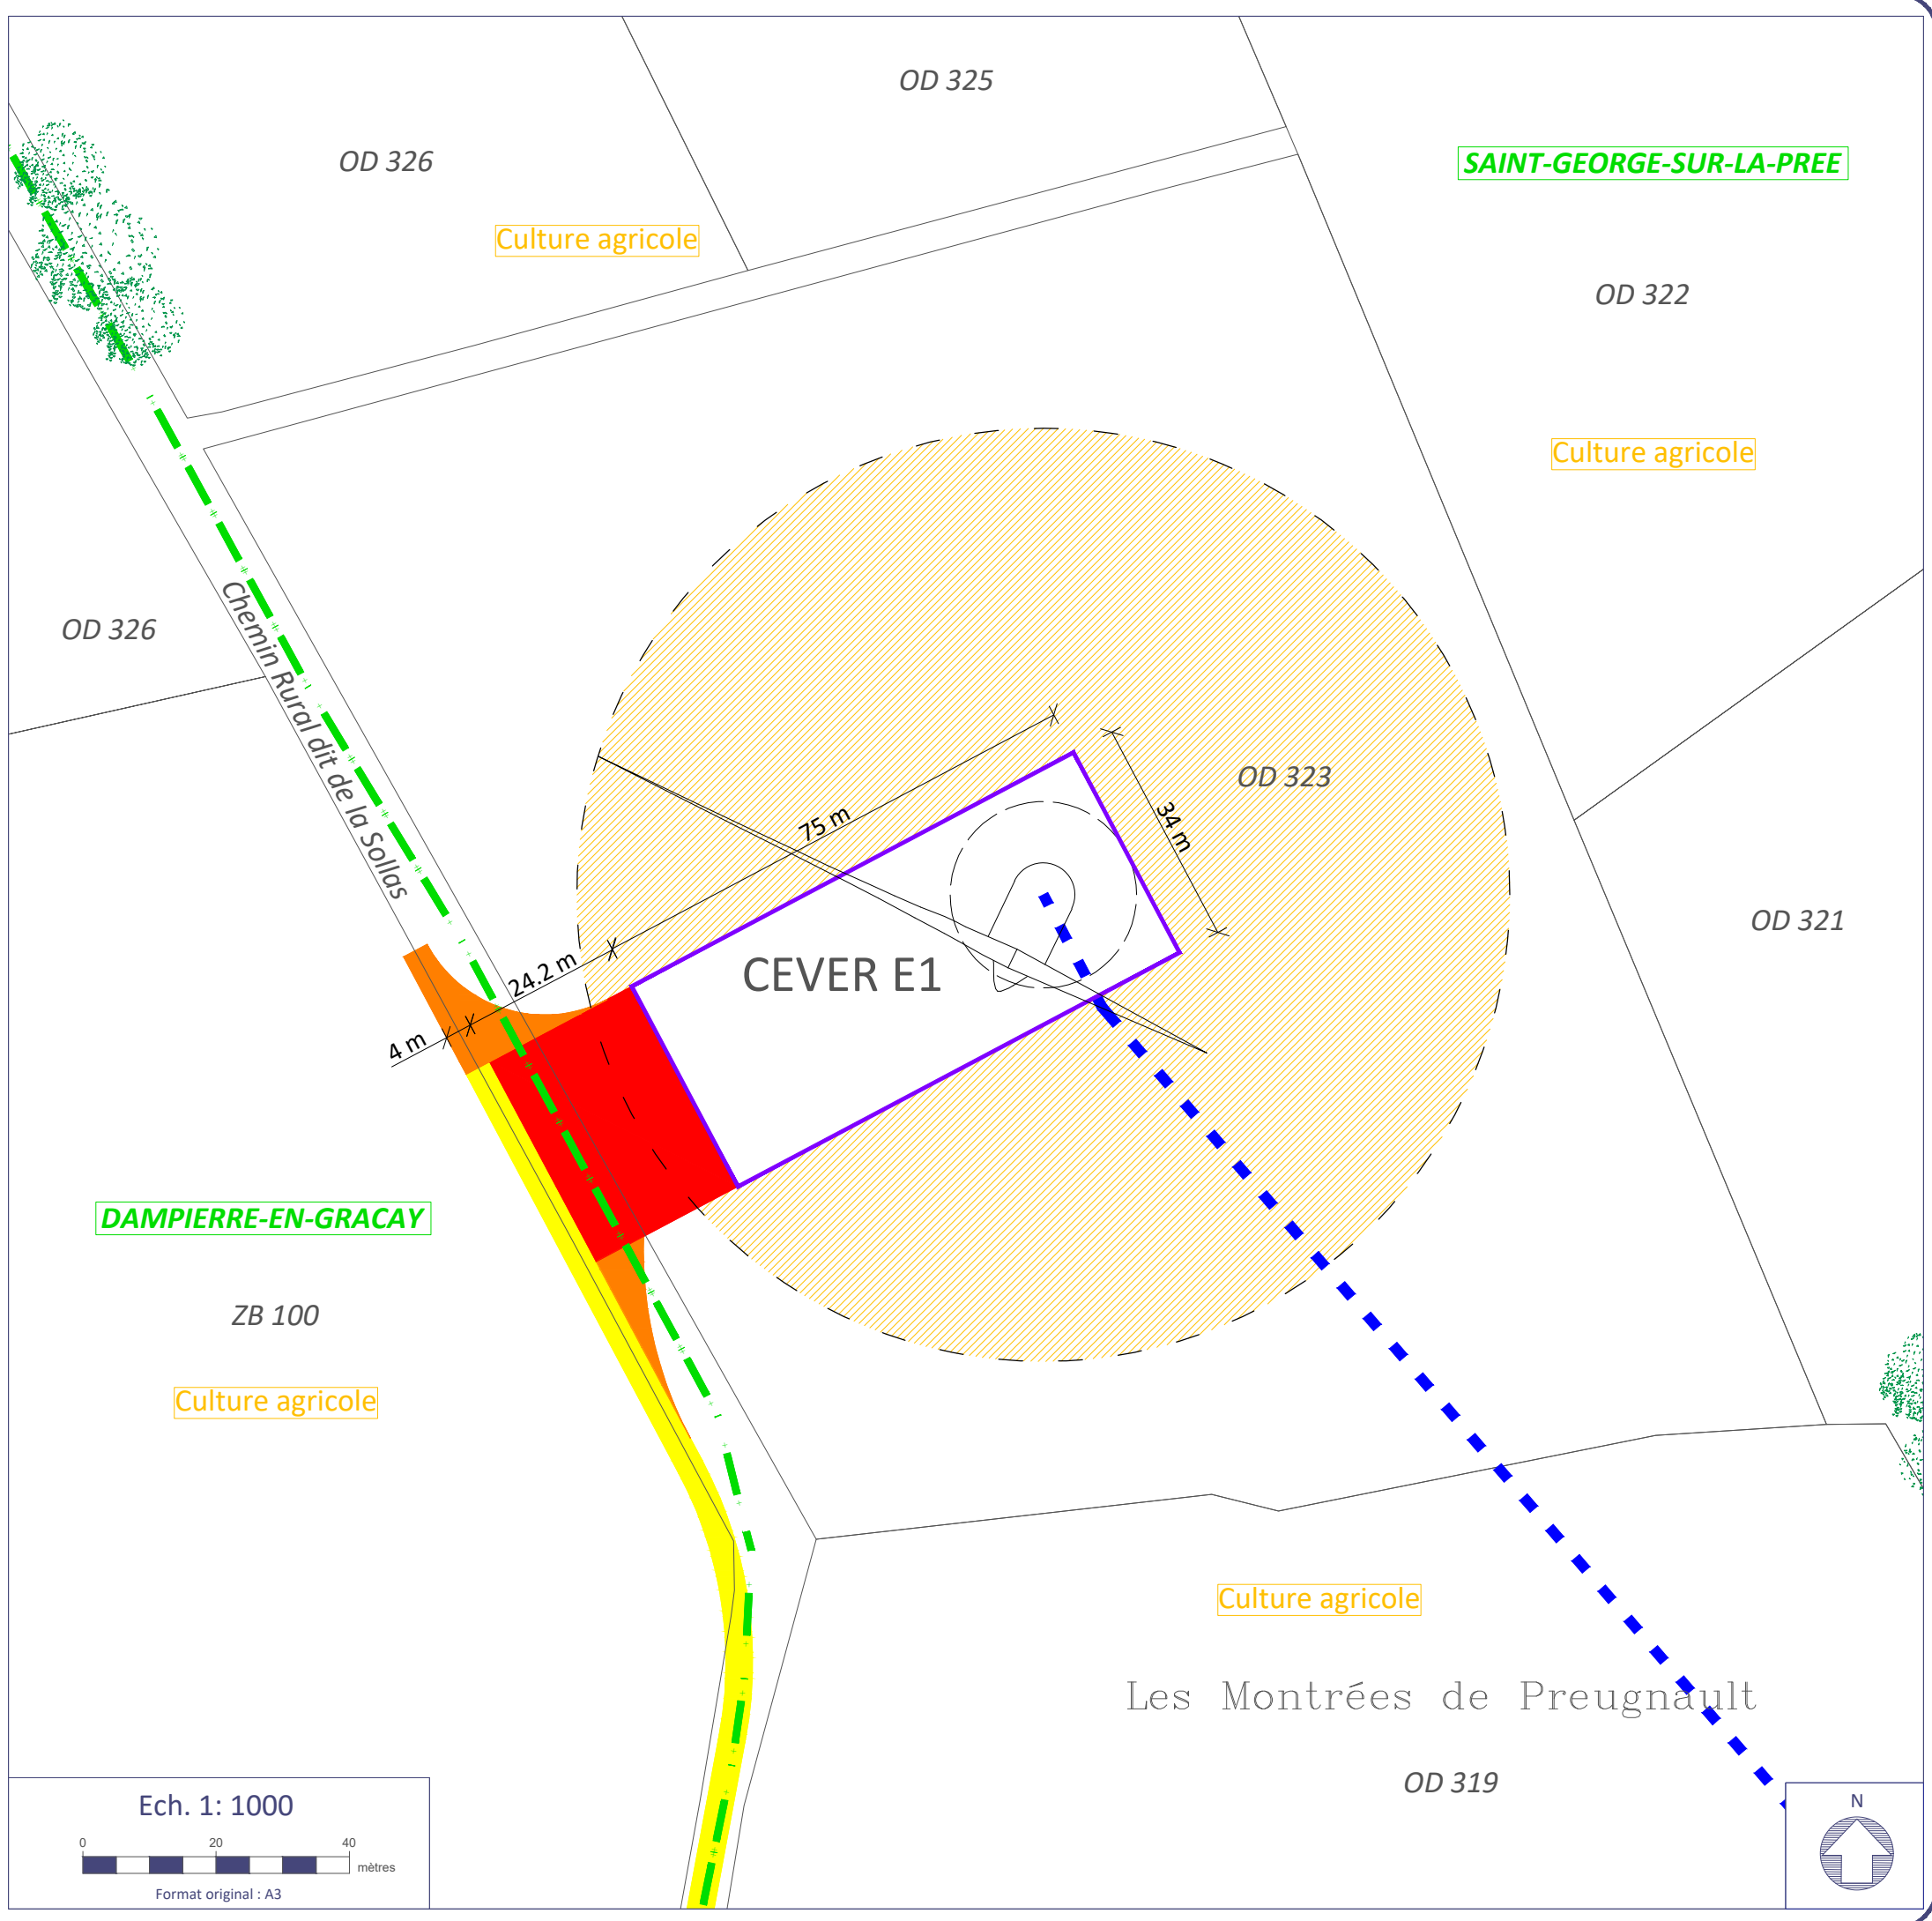


DATE  
14/04/2025  
**P11**  
PAGE 01






Ech. 1: 1000  
0 20 40 mètres  
Format original : A3




**DEMANDE D'AUTORISATION ENVIRONNEMENTALE**

**PLAN D'ENSEMBLE - CEVER E2**  
(9° du I. de l'art. R.181-15-2 du code de l'environnement)

- Projet éolien**
-  Eolienne du projet
  -  Aire de survol des pales (Diamètre= 140 m)
  -  Fondation
  -  Poste de Livraison (PDL)
  -  Plateforme à aménager
  -  Réseau électrique Inter-Eolien (R.I.E)  
(Figuré à titre indicatif)
  -  Accès existant renforcé  
(Voie ouverte à la circulation publique)
  -  Accès créé et maintenu pour l'exploitation
  -  Accès créé et démantelé en fin de chantier



- Limites administratives**
-  Limite communale
  -  Limite cadastrale
- Affectation des terrains avoisinants**
-  Culture agricole
  -  Haie existante
  -  Haie à supprimer

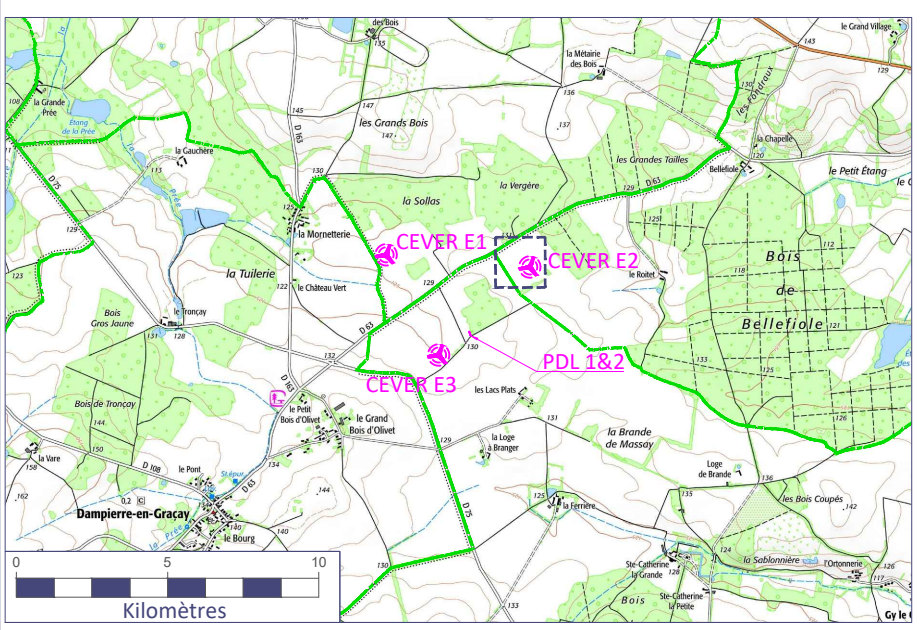


CENTRALE EOLIENNE DE LA VERGERE  
Parc Club Millénaire Bât.4  
1025 Rue Henri Becquerel  
34000 MONTPELLIER



DATE  
14/04/2025  
P11  
PAGE 02

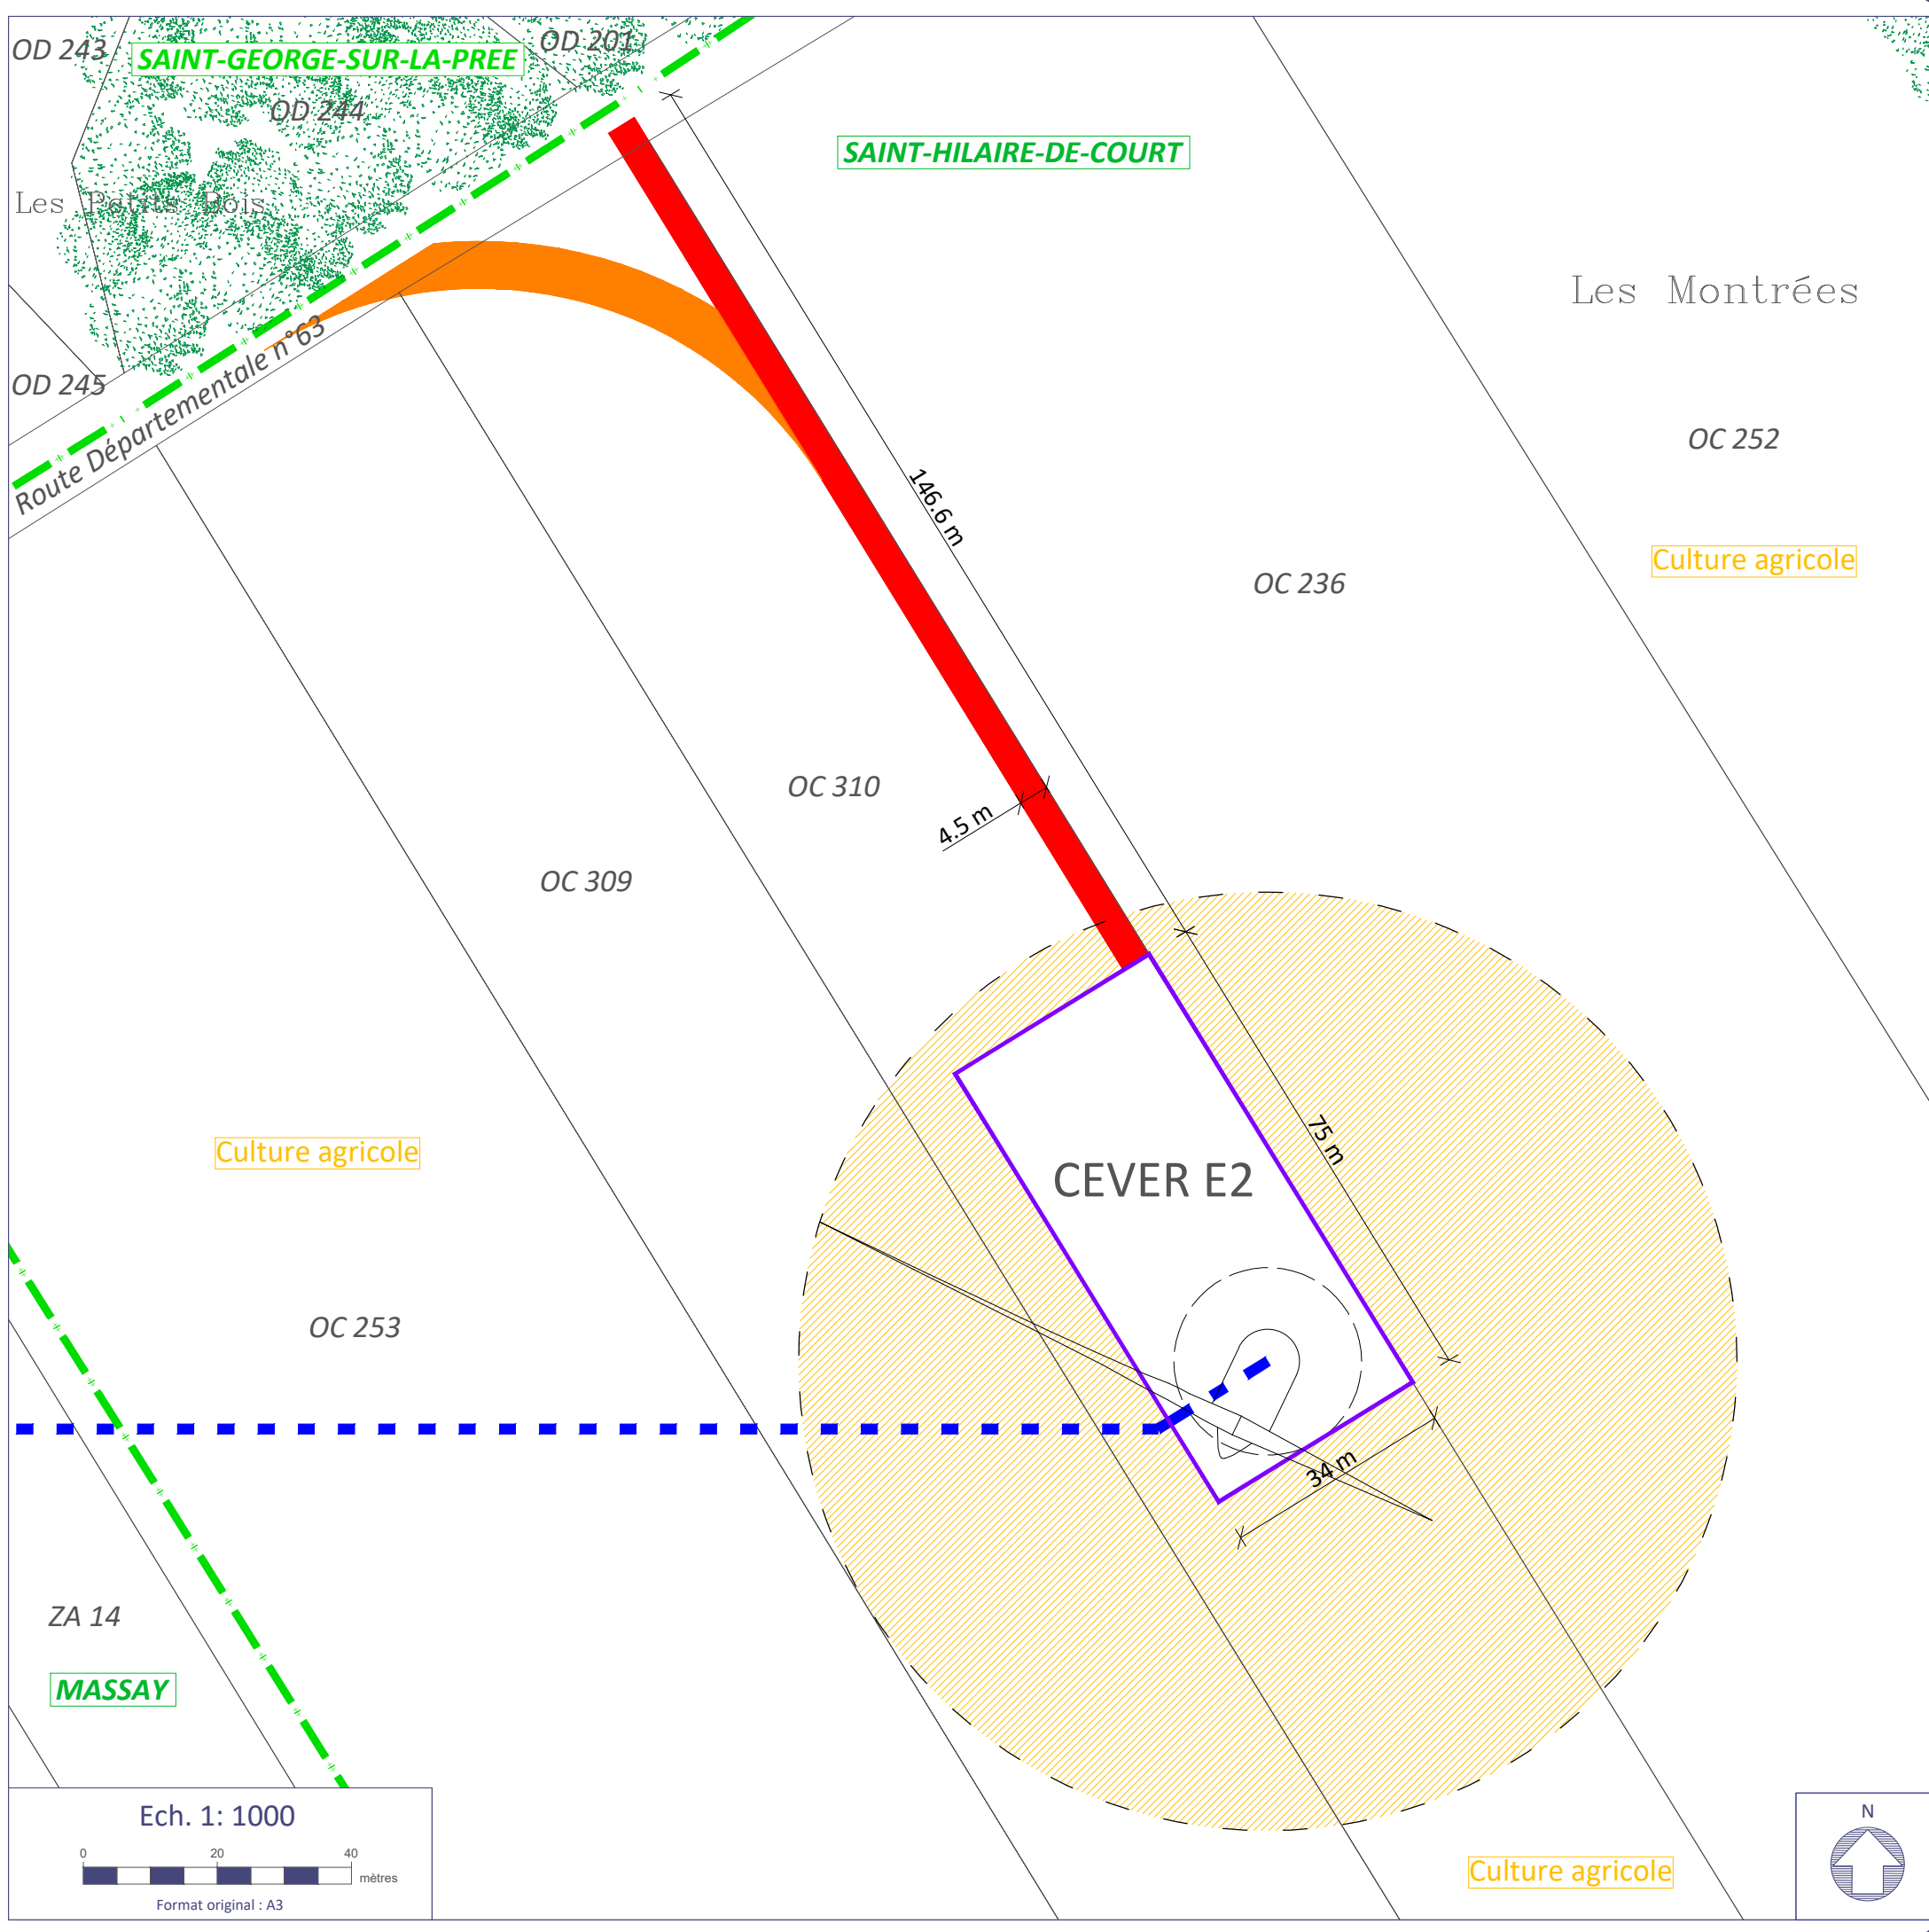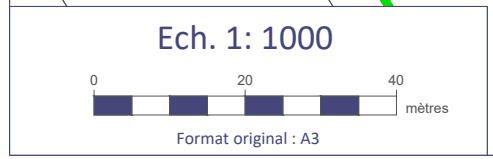

Culture agricole

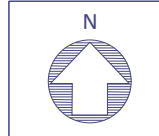


**DEMANDE D'AUTORISATION ENVIRONNEMENTALE**

**PLAN D'ENSEMBLE - CEVER E3**  
(9° du I. de l'art. R.181-15-2 du code de l'environnement)

- Projet éolien**
- Eolienne du projet
  - Aire de survol des pales (Diamètre= 140 m)
  - Fondation
  - Poste de Livraison (PDL)
  - Plateforme à aménager
  - Réseau électrique Inter-Eolien (R.I.E)  
(Figuré à titre indicatif)
  - Accès existant renforcé  
(Voie ouverte à la circulation publique)
  - Accès créé et maintenu pour l'exploitation
  - Accès créé et démantelé en fin de chantier


- Limites administratives**
- Limite communale
  - Limite cadastrale
- Affectation des terrains avoisinants**
- Culture agricole
  - Haie existante
  - Haie à supprimer

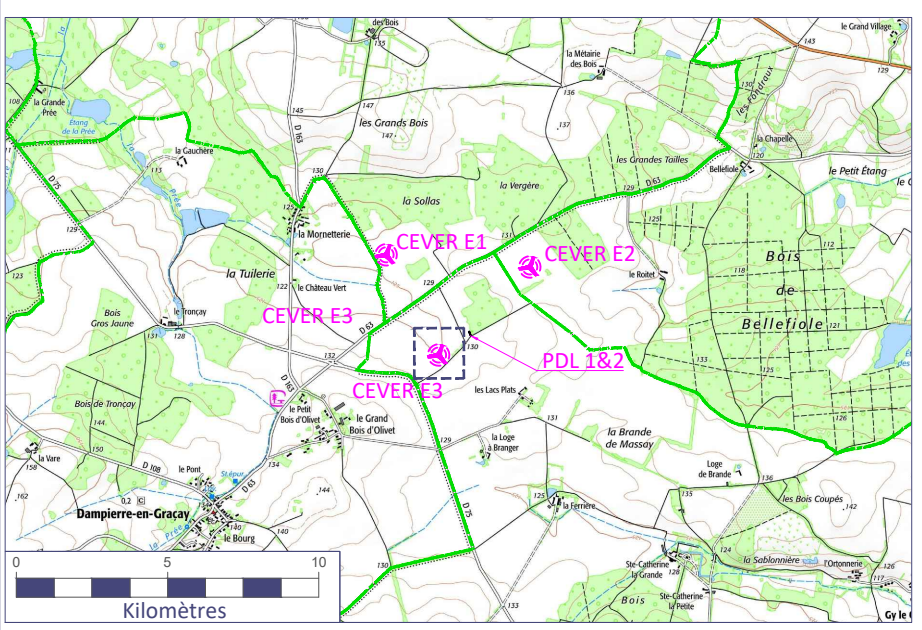


CENTRALE EOLIENNE DE LA VERGERE  
Parc Club Millénaire Bât.4  
1025 Rue Henri Becquerel  
34000 MONTPELLIER



DATE  
14/04/2025  
**P11**  
PAGE 03

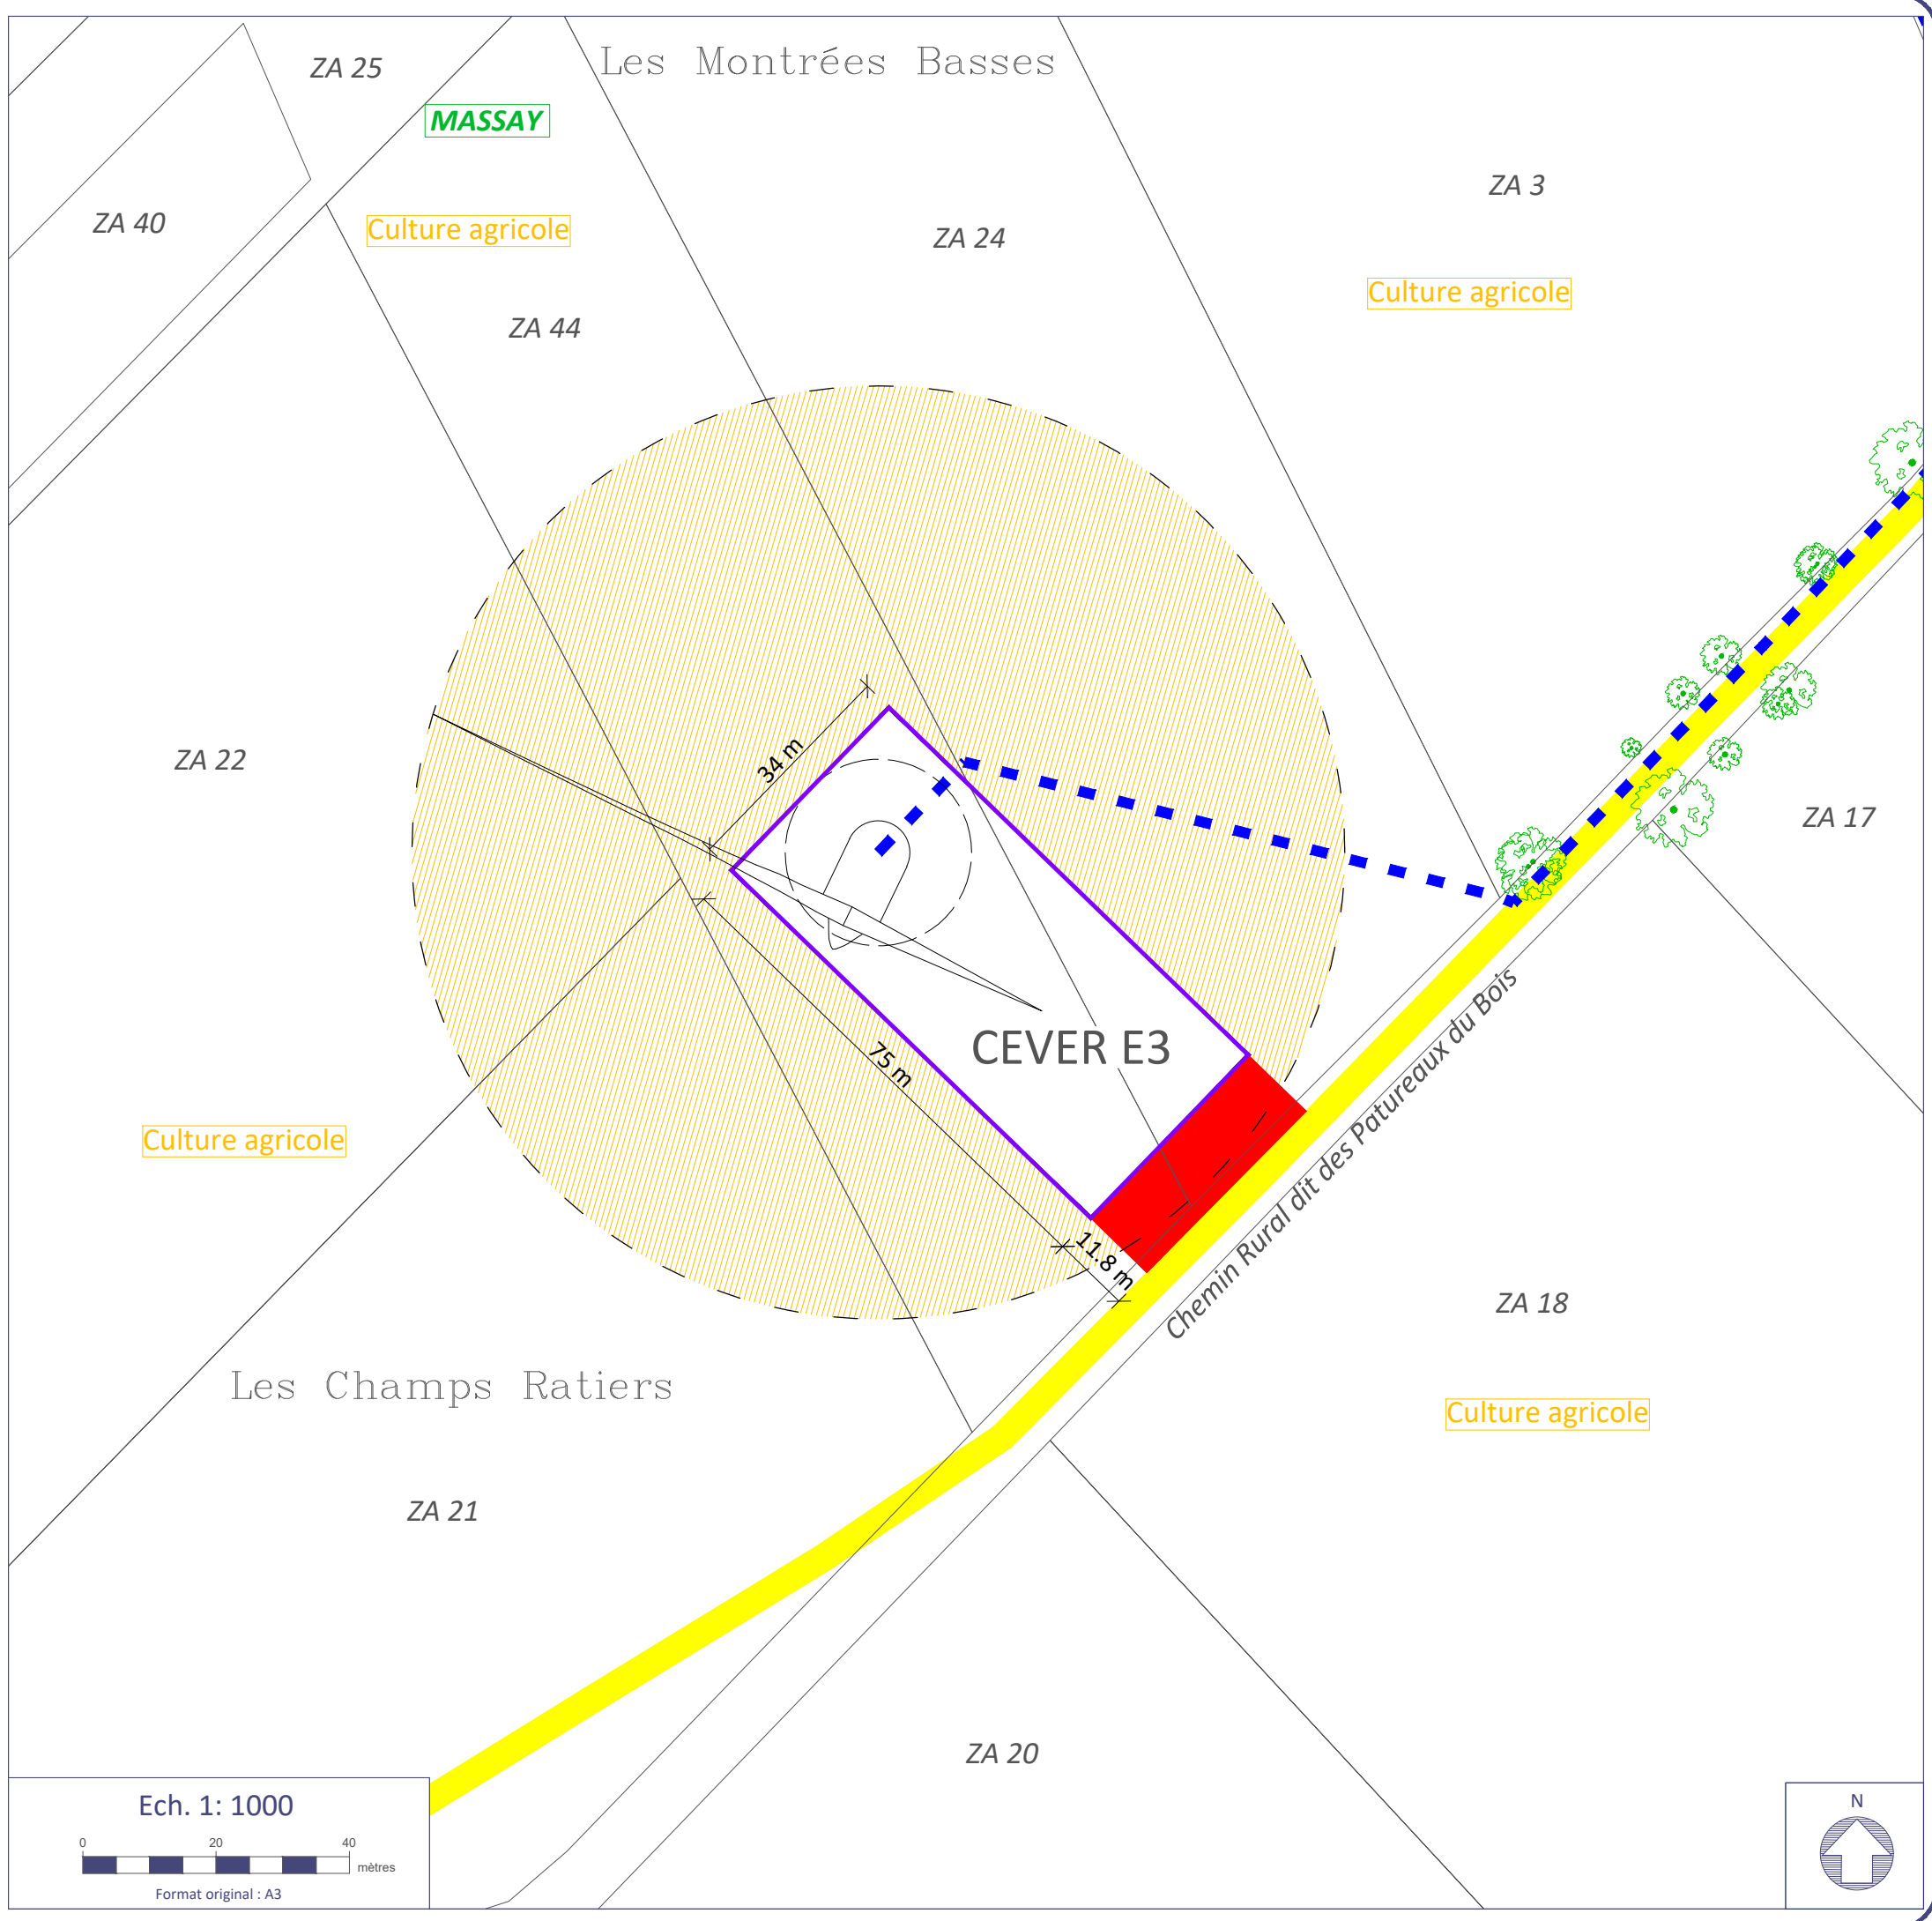

Ech. 1: 1000  
0 20 40 mètres  
Format original : A3

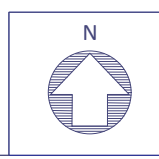










**DEMANDE D'AUTORISATION ENVIRONNEMENTALE**

**PLAN D'ENSEMBLE - PDL 1&2**

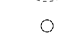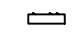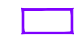

(9° du I. de l'art. R.181-15-2 du code de l'environnement)


**Projet éolien**

-  Eolienne du projet
-  Aire de survol des pales (Diamètre= 140 m)
-  Fondation
-  Poste de Livraison (PDL)
-  Plateforme à aménager
-  Réseau électrique Inter-Eolien (R.I.E)  
(Figuré à titre indicatif)
-  Accès existant renforcé  
(Voie ouverte à la circulation publique)
-  Accès créé et maintenu pour l'exploitation
-  Accès créé et démantelé en fin de chantier


**Limites administratives**

**Affectation des terrains avoisinants**

-  Limite communale
-  Limite cadastrale
-  Culture agricole

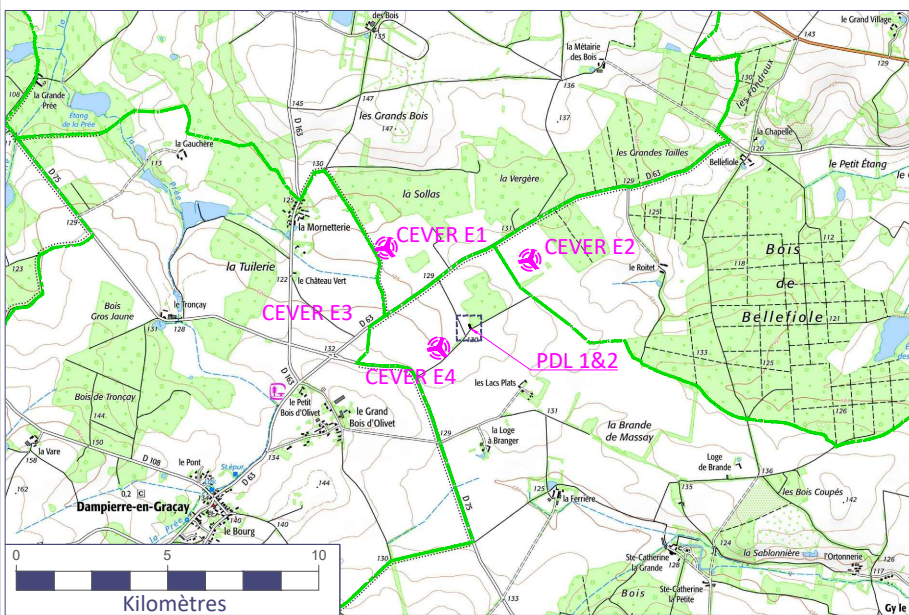

CENTRALE EOLIENNE DE LA VERGERE  
Parc Club Millénaire Bât.4  
1025 Rue Henri Becquerel  
34000 MONTPELLIER

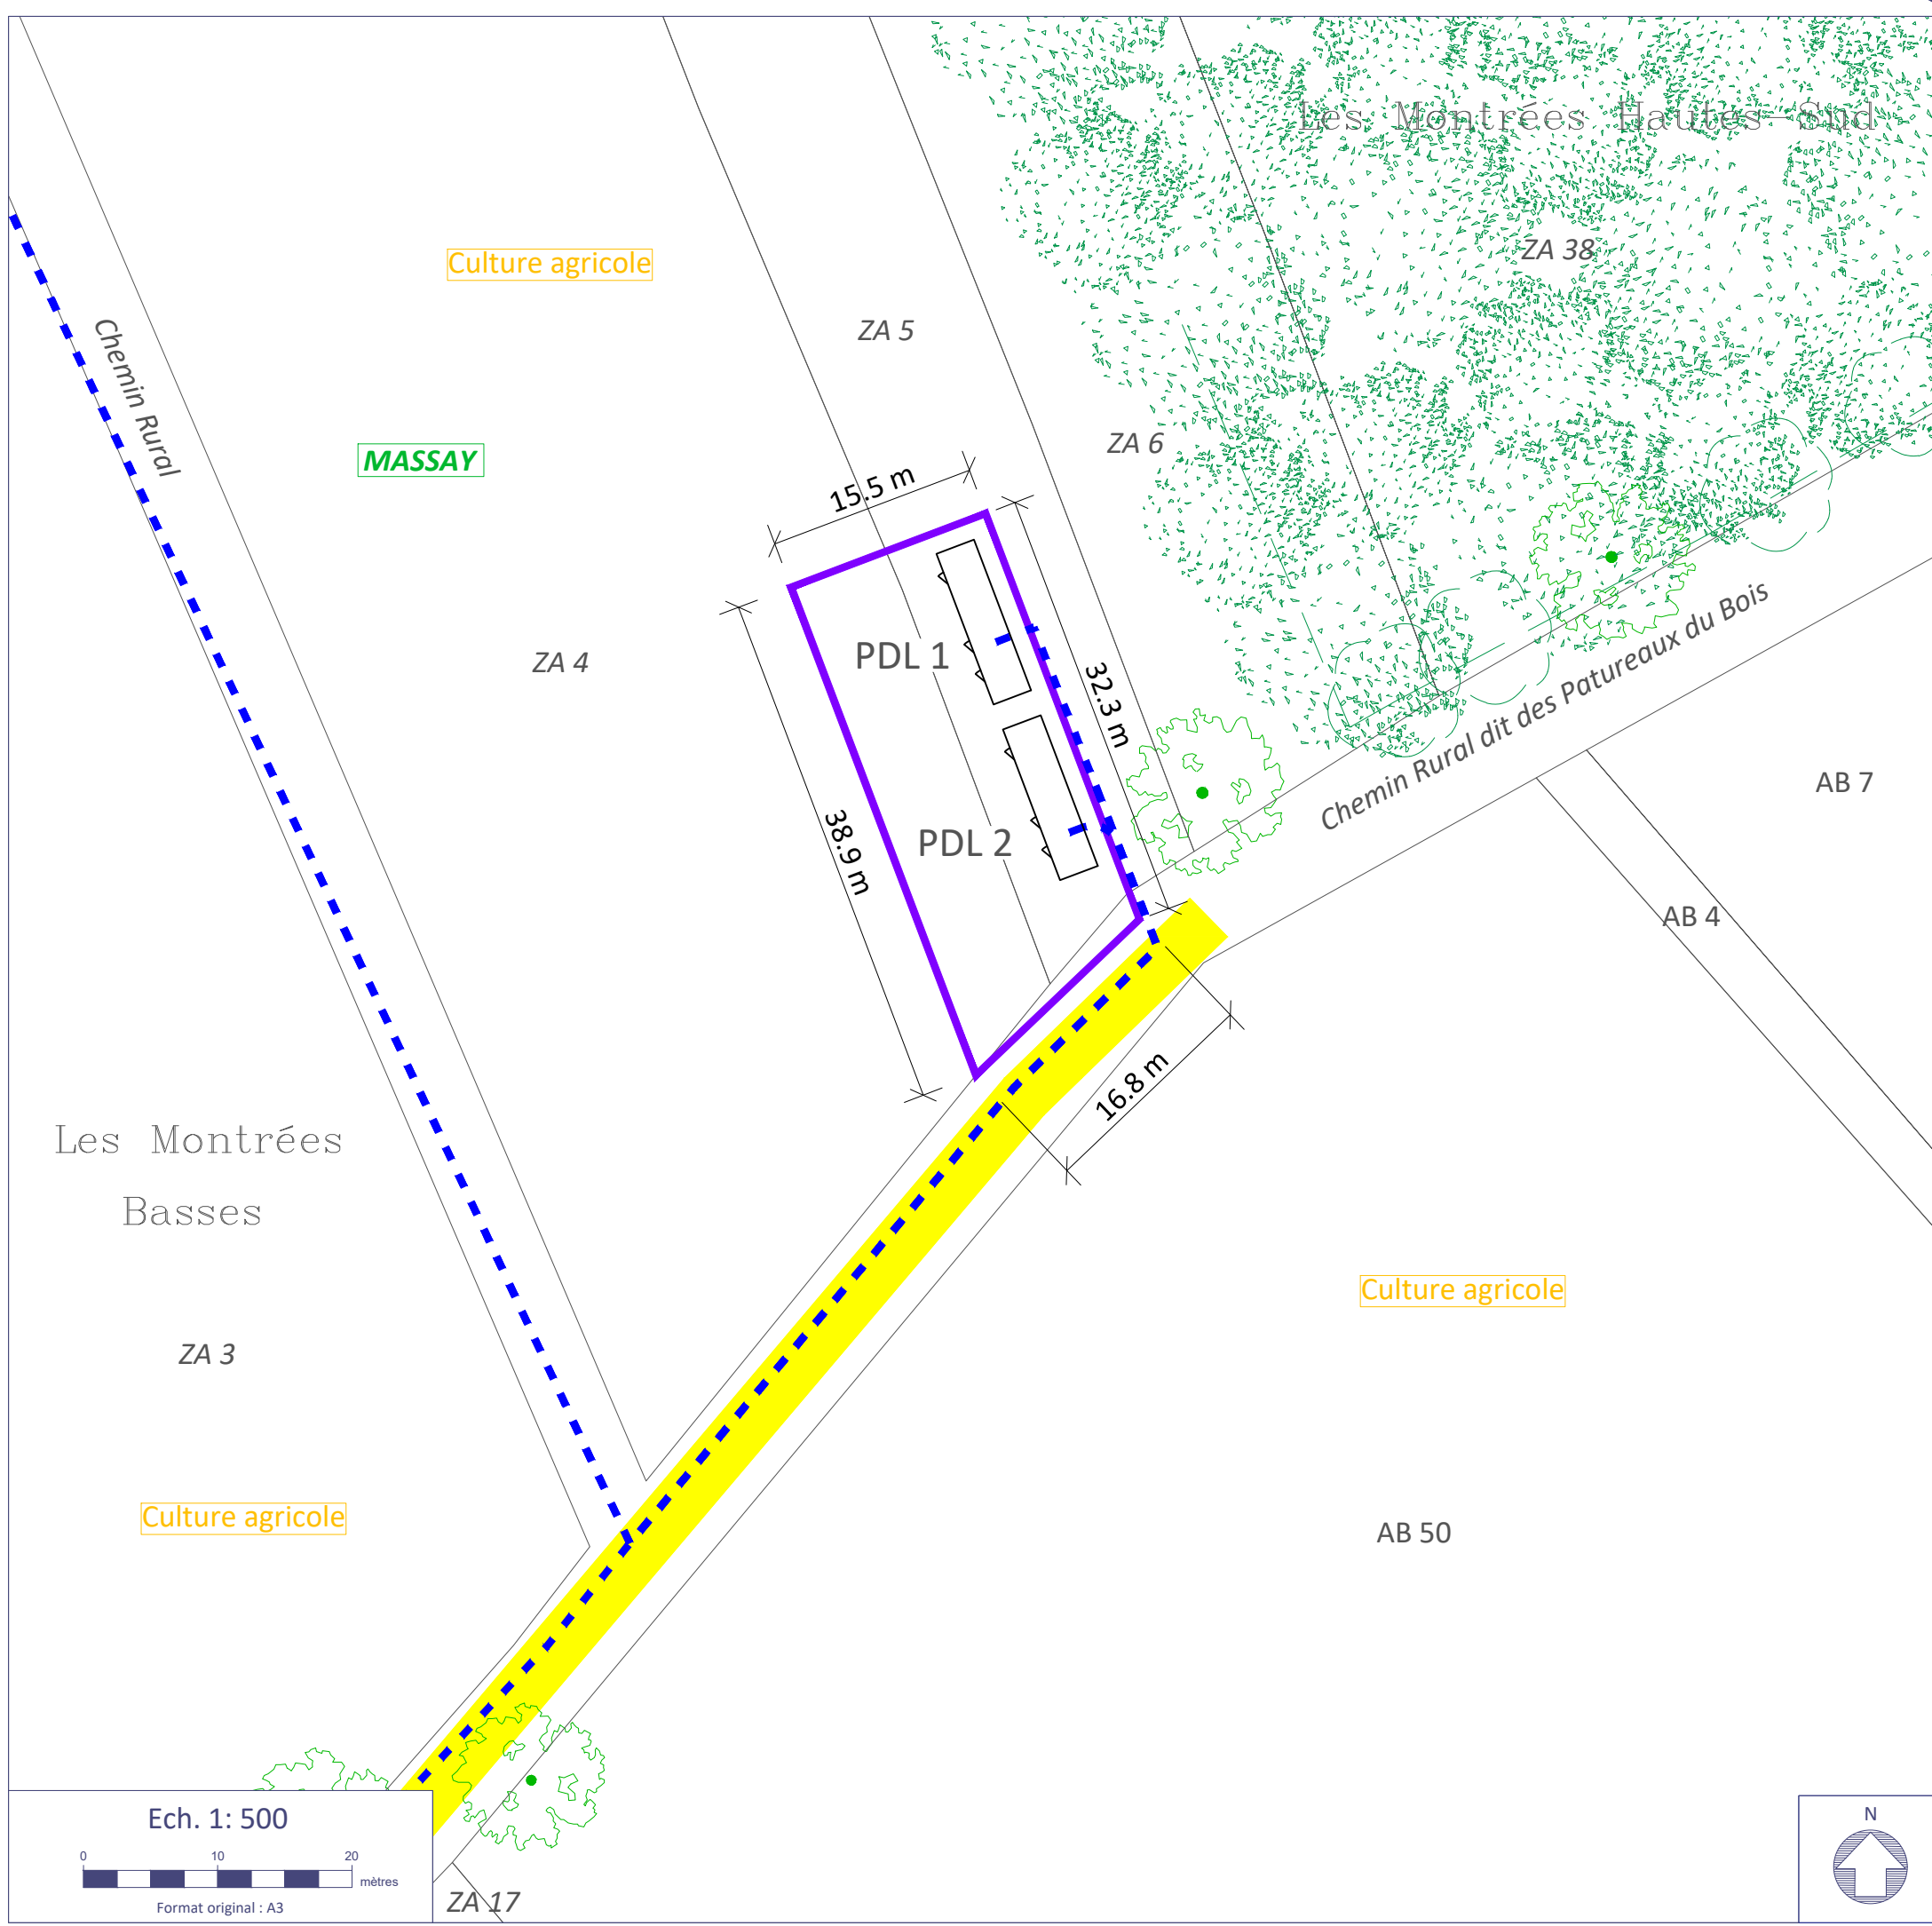

**DEMANDE D'AUTORISATION ENVIRONNEMENTALE**



**Emplacement de l'installation et rayon d'affichage**

-  Eolienne du projet
-  Limite communale
-  Poste de Livraison (PDL)
-  Rayon d'affichage (6km) \*\*

\*\* Le rayon d'affichage de l'installation est défini à partir du mât des éoliennes et des postes de livraison.

**Communes concernées par l'enquête publique :**

numero	nom	code insee
1	Dampierre-en-Gracay	18085
2	Genouilly	18100
3	Maray	41122
4	Massay	18140
5	Méreau	18148
6	Méry-sur-Cher	18150
7	Nohant-en-Gracay	18167
8	Saint-Georges-sur-la-Prée	18210
9	Saint-Hilaire-de-Court	18214
10	Thénioux	18263
11	Vierzon	18279

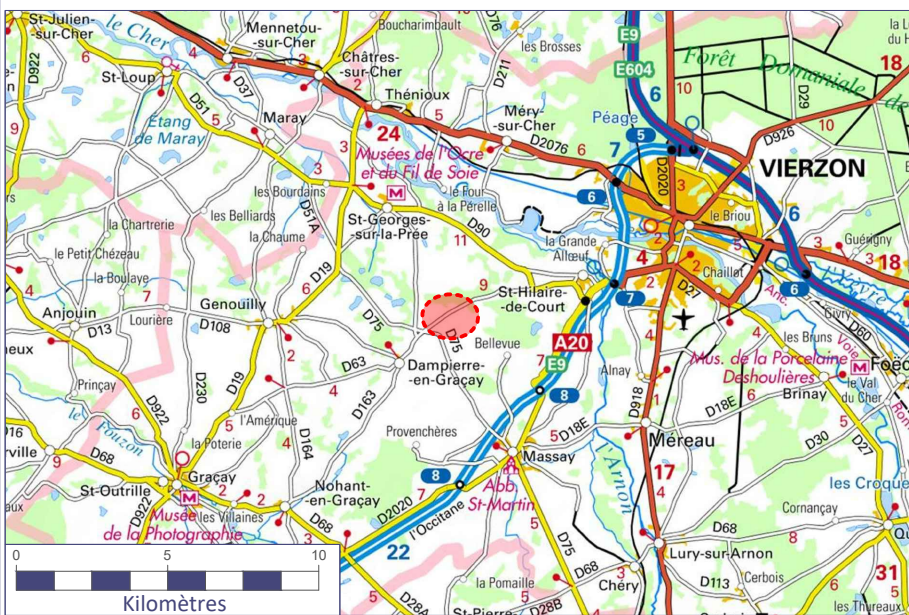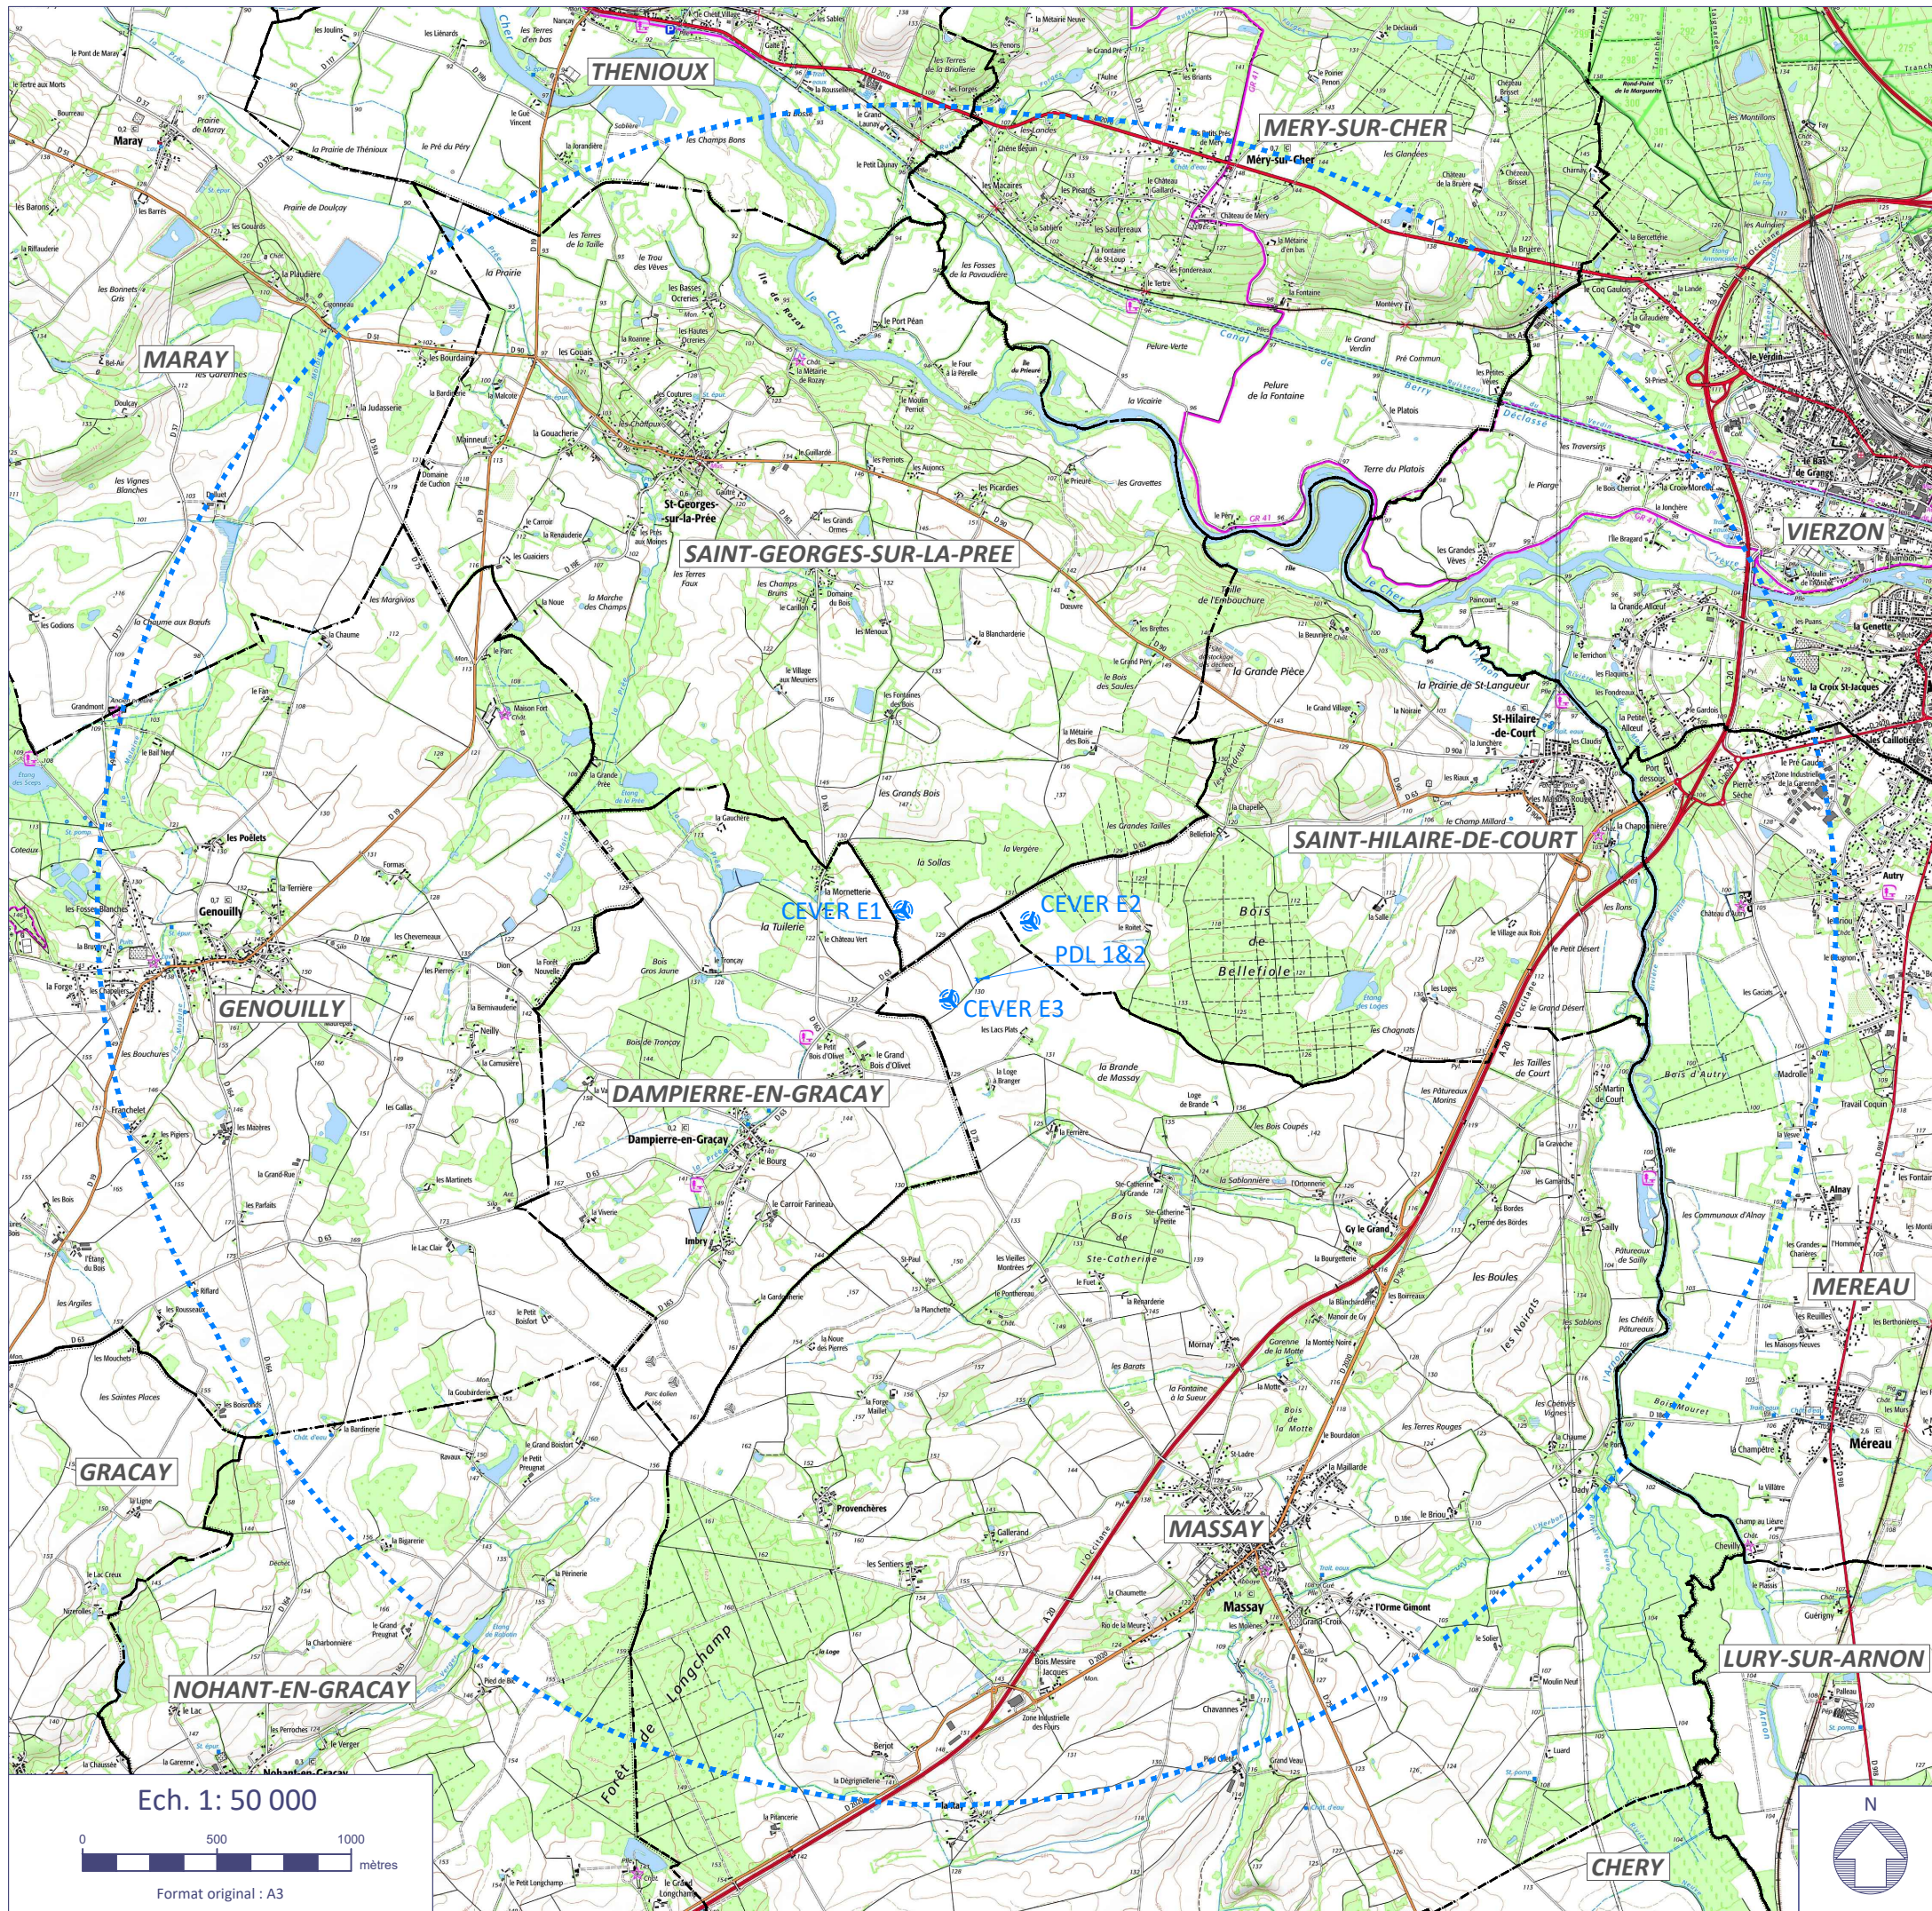

**CENTRALE EOLIENNE DE LA VERGERE**  
Parc Club Millénaire Bât.4  
1025 Rue Henri Becquerel  
34000 MONTPELLIER

