


Plan
Le périmètre de la propriété n'a pas fait l'objet d'un dommage contractaire.
Le quartier révisé n'a pas été dressé à l'échelle.
En l'absence de plan géométrique - base de travail - plan cadastrale vectorisée

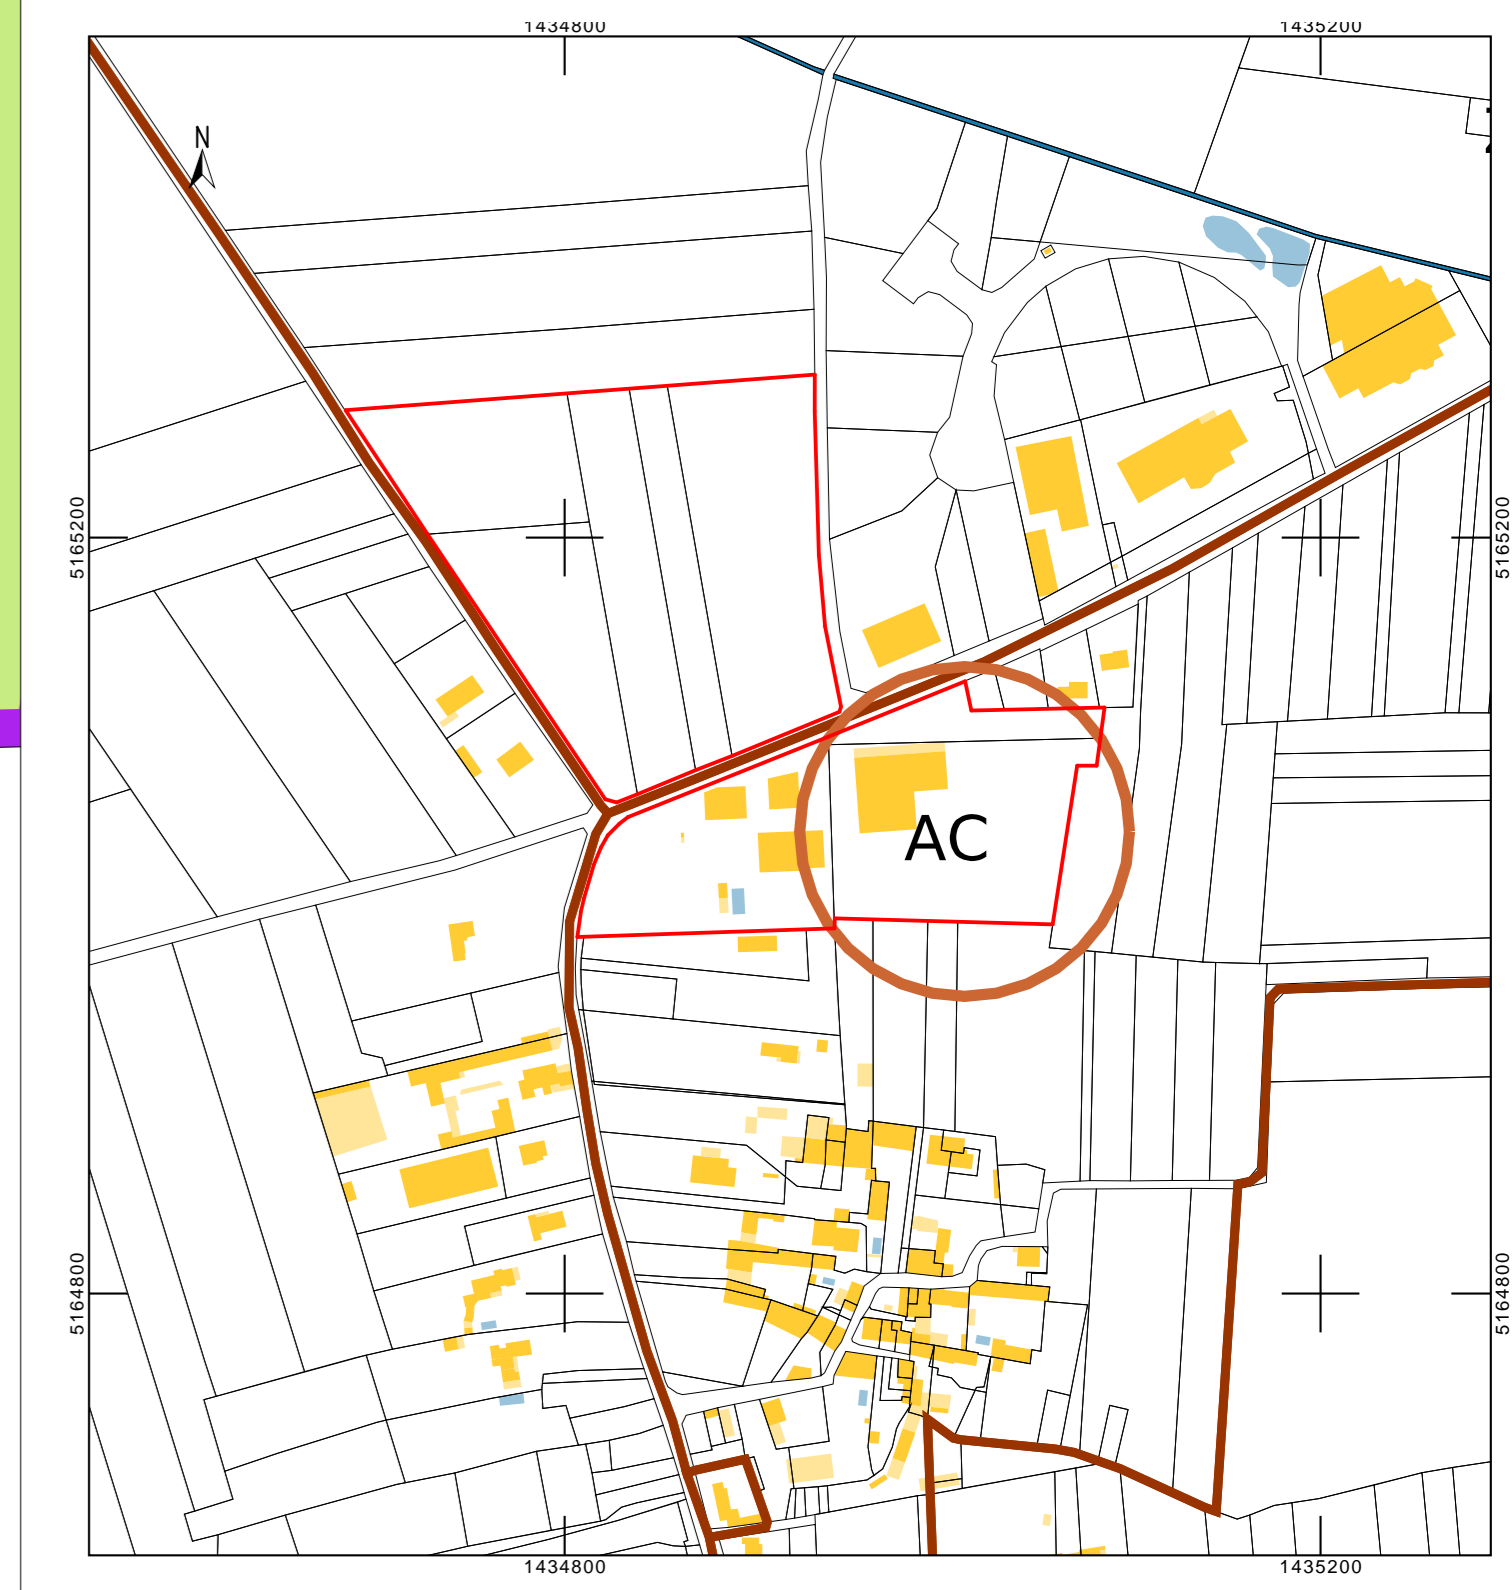

ATELIERURAL ARCHITECTURES

SCI FAMILLE FOURNIER
 CHEZ DEXMIER
 33 ROUTE DE COULONGES 16130 ARS
 MAÎTRISE D'OUVRAGE

MAÎTRISE D'OEUVRE
 ARCHITECTE

SCEA FAMILLE FOURNIER
 Chez Dexmier
 33 route de Coulonges
 16130 ARS

ATELIERURAL ARCHITECTURES
 6 rue du marché
 17610 SAINT-SALVAUNT, FRANCE
 Tél: 06 09 86 50 64
 mail: pascal.wike@atelierural.com

PHASE	ICPE
ECHELLE	
DATE	05/05/2026
DESSINE PAR	FP / PW