

Maitrise d'ouvrage



Maitrise d'oeuvre



Etudes pour la réalisation de la ZAC OUEST à Saint-Gaudens et Villeneuve-de-Rivière




AVANT PROJET

Carnet de profils en travers types


Ech : divers

B	08/04/2022	Modifications suite remarques MOA	ADE	ADE	AMZ
A	15/02/2022	DIFFUSION INITIALE	JBB	ADE	AMZ
REV	DATE	NATURE DE LA MODIFICATION	ETABLI	VERIFIE	APPROUVE

N° PIECE	EMETTEUR	PROJET	PHASE	THEME	TYPE DOC.	N° DOC.	INDICE
2.8	ING	ZOSG	AVP	VOI	PTT	001	B

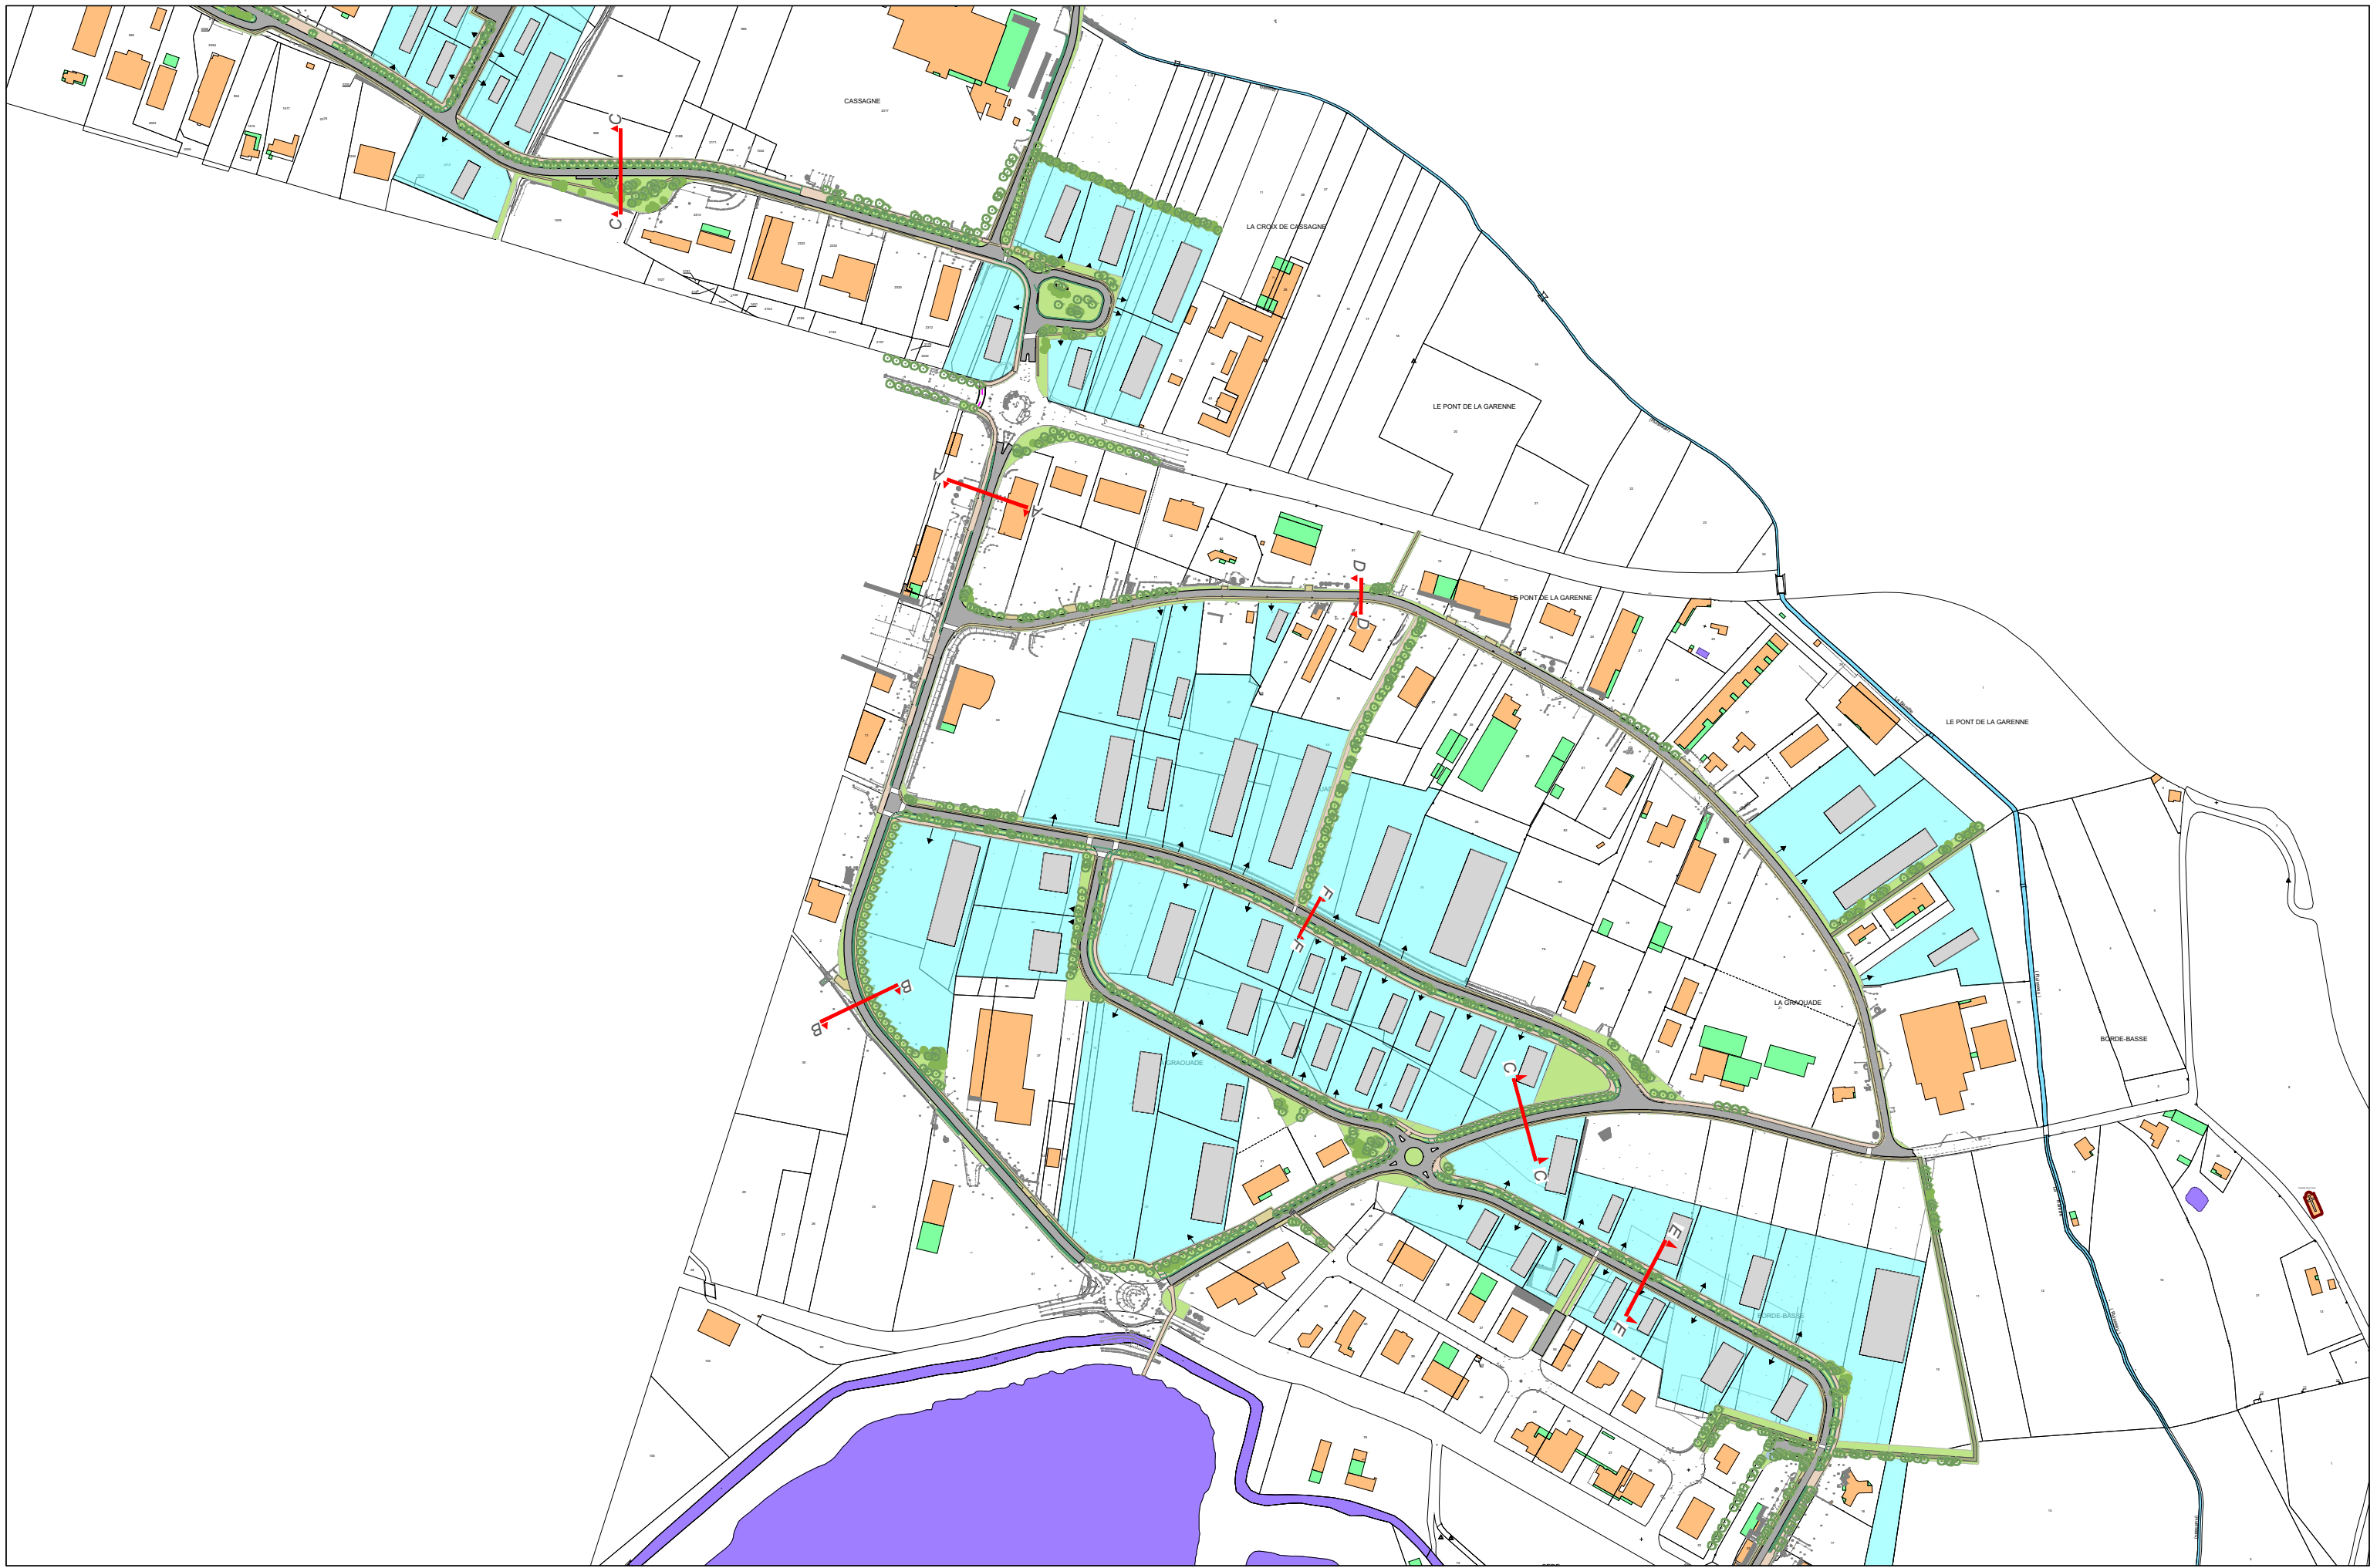

Coupe AA
Route de l'Ancien Circuit - phase 1

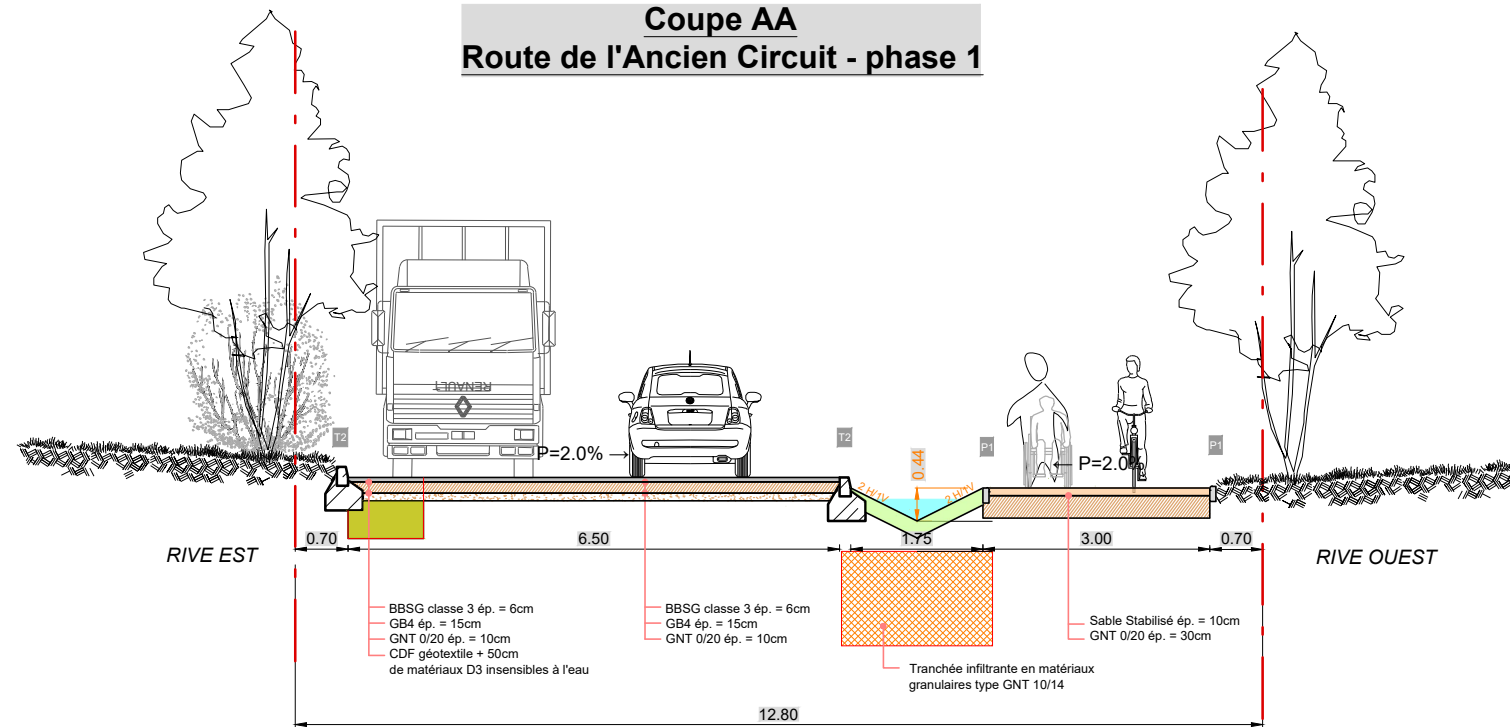

Maitrise d'ouvrage



Maitrise d'oeuvre



Echelle : 1/100ème
 Format original : A3


Etudes pour la réalisation de la ZAC Ouest à Saint-Gaudens et Villeneuve-de-Rivière

2.8 - CARNET DE PROFILS EN TRAVERS TYPES
 Coupe AA


EMETTEUR	PROJET	PHASE	THEME	TYPE DOC.	N° DOC.	INDICE
ING	ZOSG	AVP	VOI	PTT	001	B

Folio : 2 / 7


Date : Avril 2022

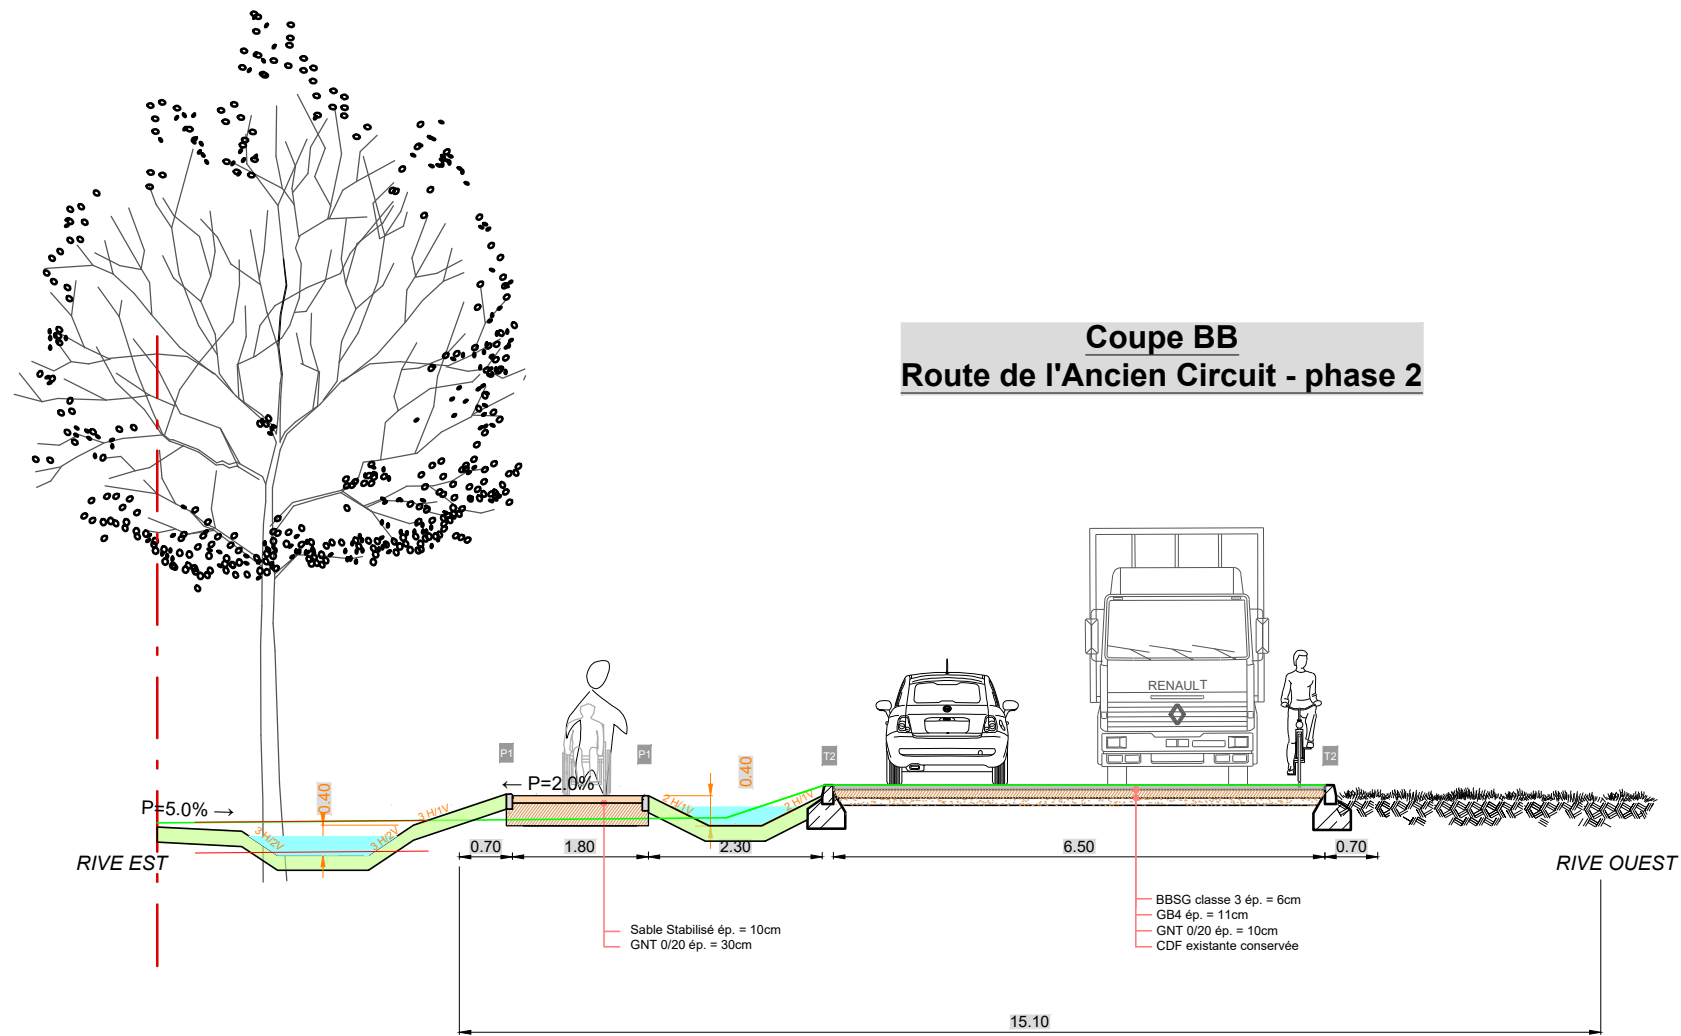

Coupe CC
Chemin de Saint-Pé et voie de la Chapelle

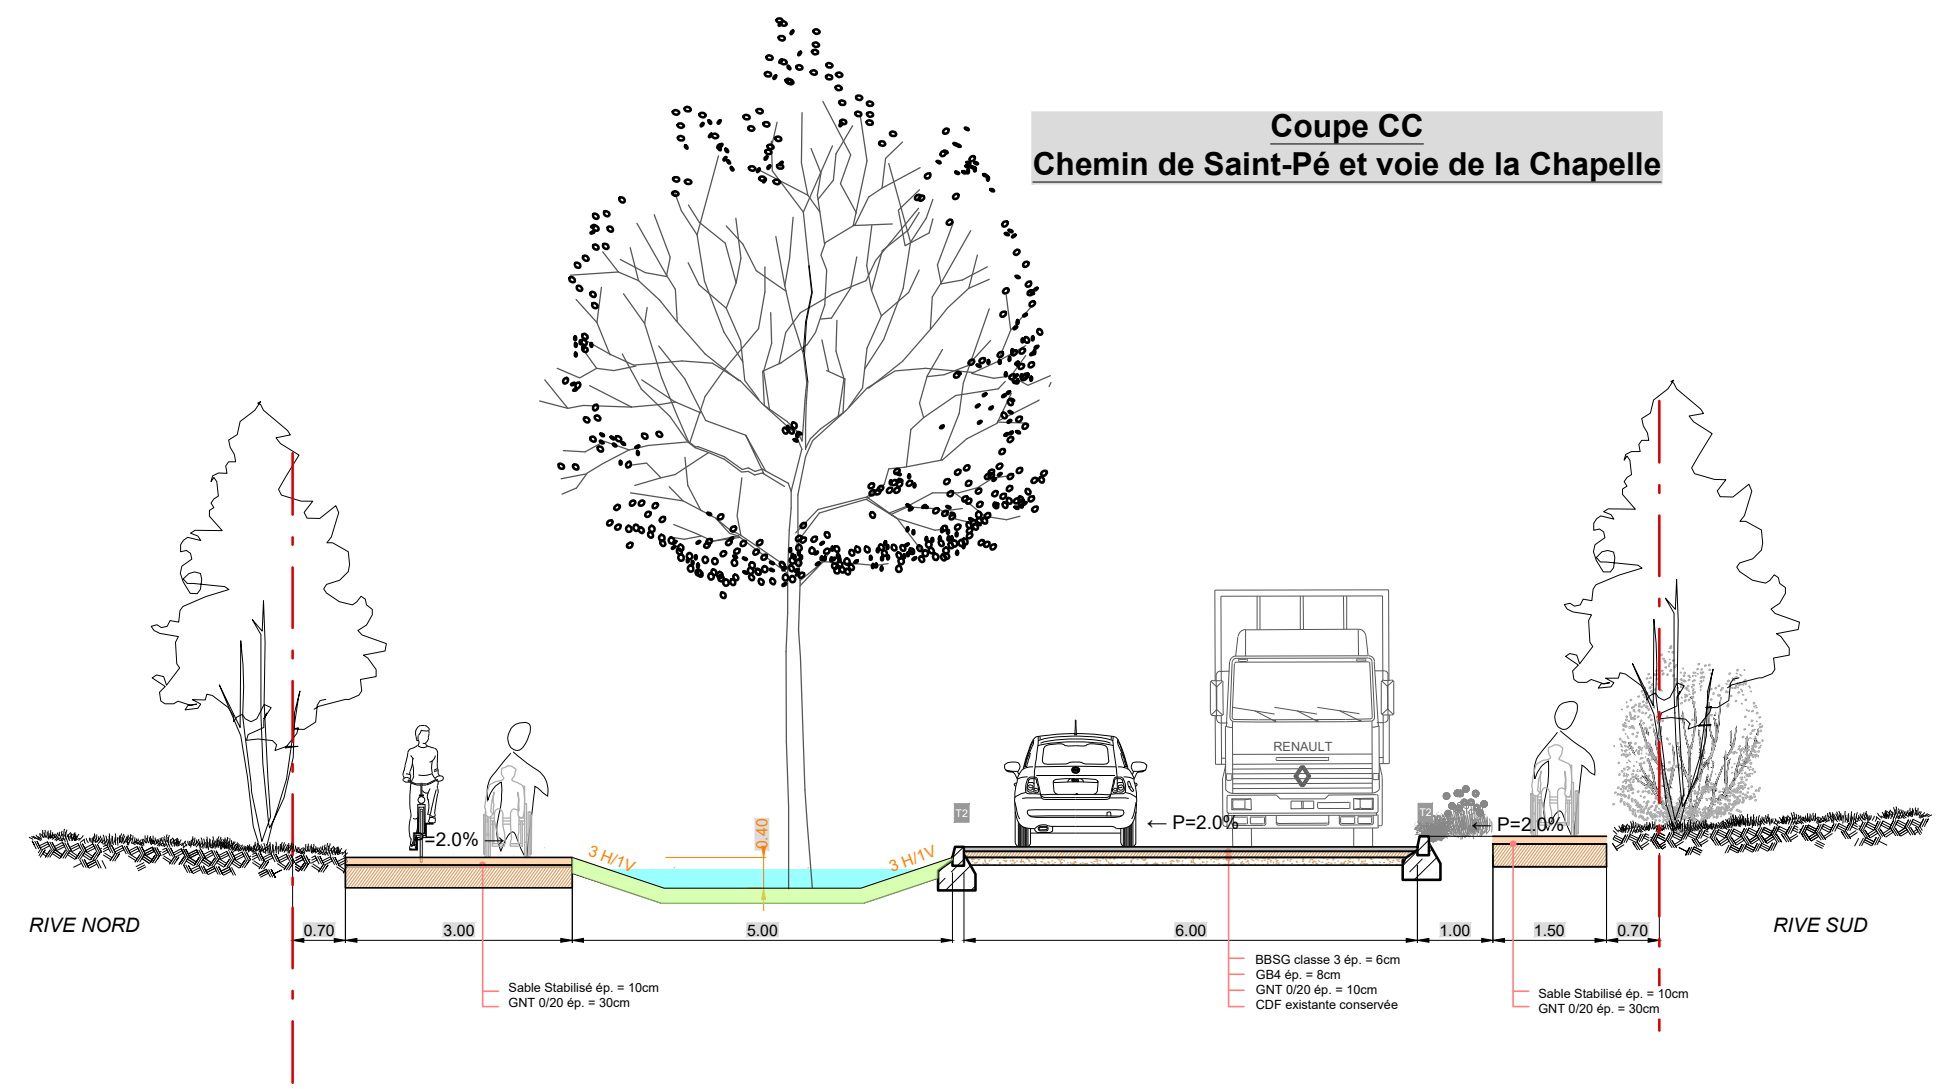

Coupe DD
Chemin de la Graouade

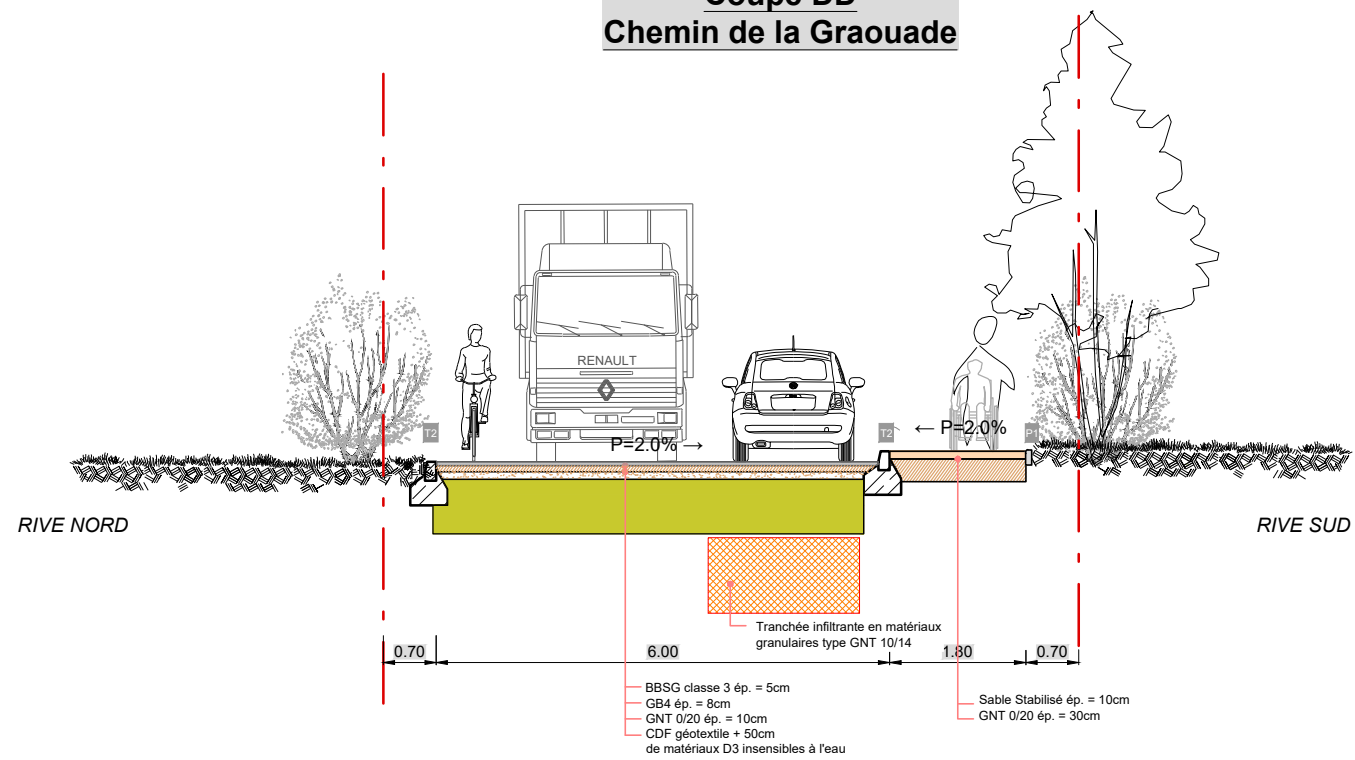

Maitrise d'ouvrage



Maitrise d'oeuvre



Echelle : Format original :

1/100ème A3


Etudes pour la réalisation de la ZAC Ouest à Saint-Gaudens et Villeneuve-de-Rivière

2.8 - CARNET DE PROFILS EN TRAVERS TYPES
Coupe DD

EMETTEUR	PROJET	PHASE	THEME	TYPE DOC.	N° DOC.	INDICE
ING	ZOSG	AVP	VOI	PTT	001	B

Folio :
5 / 7

Date :
Avril 2022

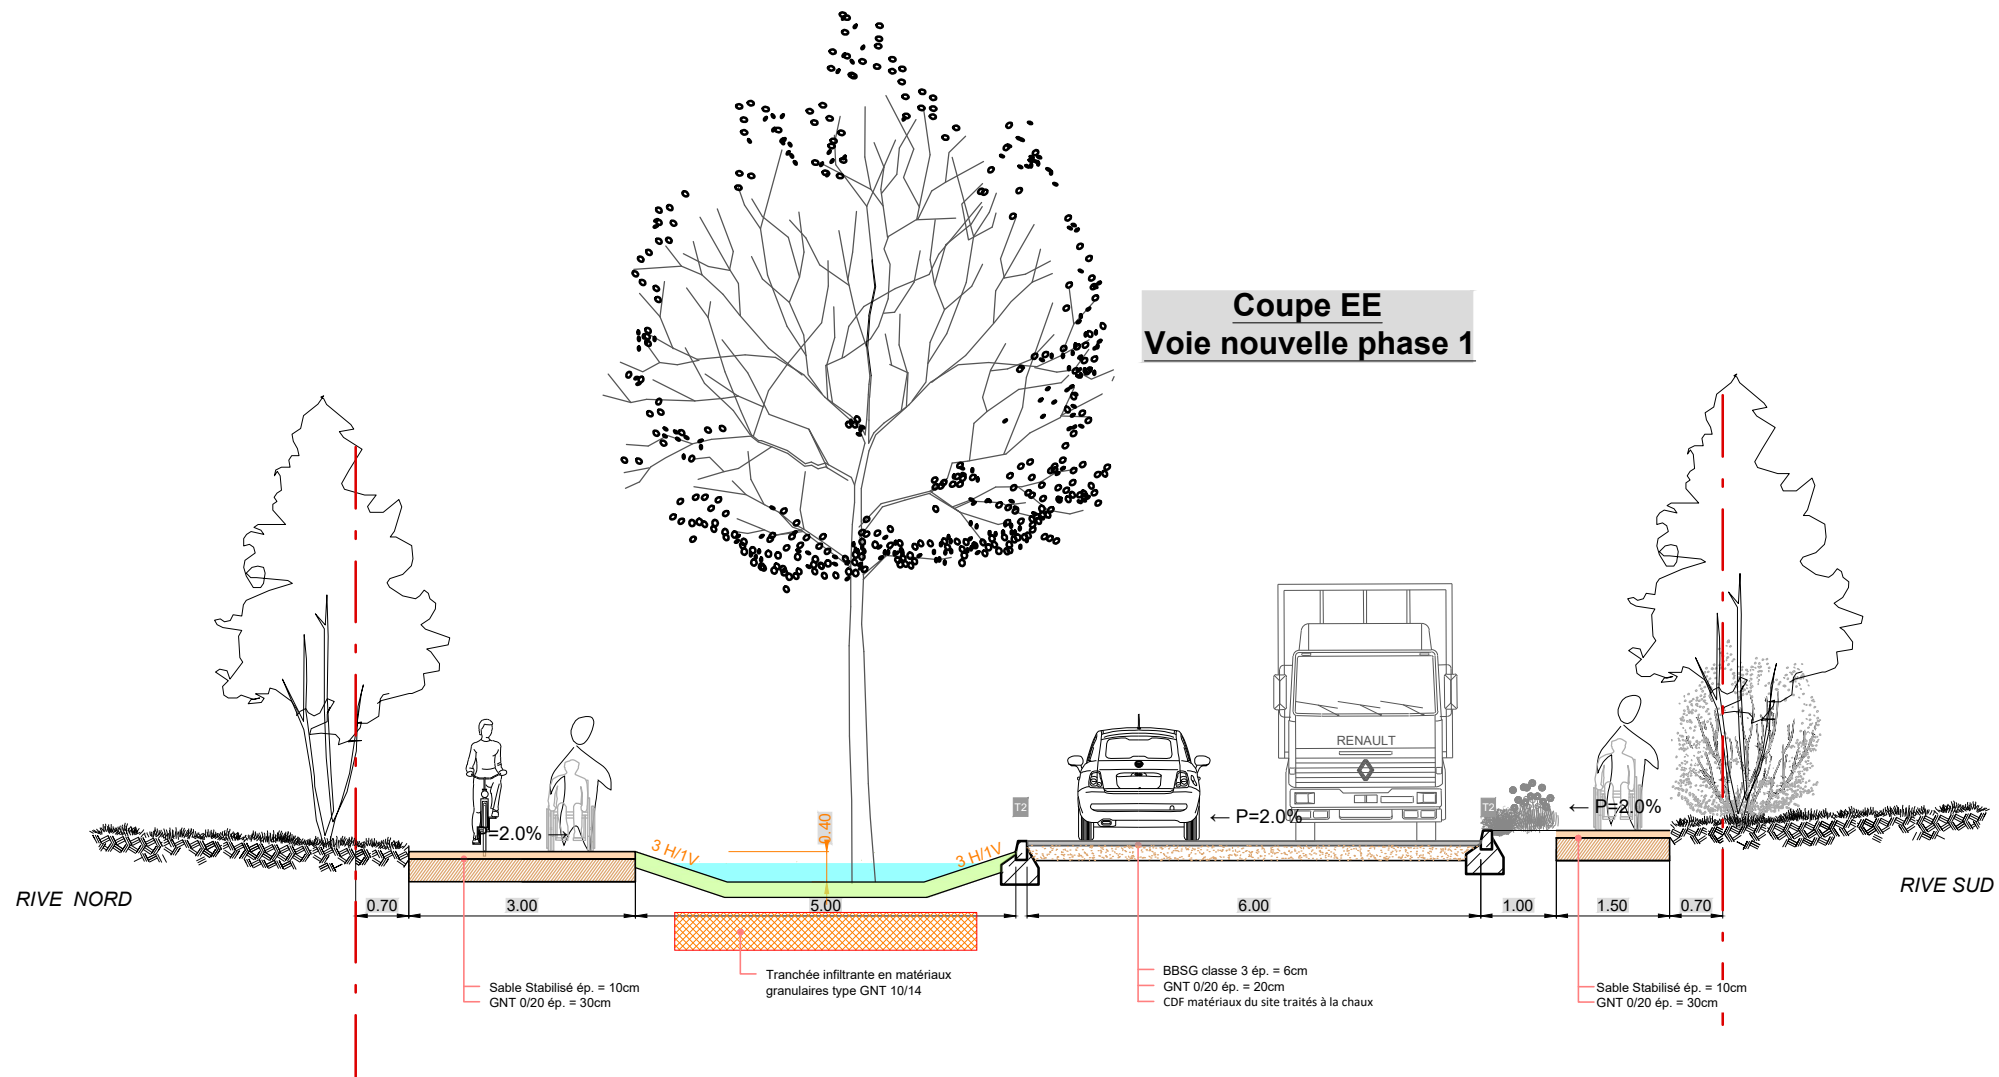

Maitrise d'ouvrage



Maitrise d'oeuvre



Echelle : Format original :

1/100ème A3

**Etudes pour la réalisation de la ZAC Ouest
à Saint-Gaudens et Villeneuve-de-Rivière**

2.8 - CARNET DE PROFILS EN TRAVERS TYPES
Coupe EE

EMETTEUR	PROJET	PHASE	THEME	TYPE DOC.	N° DOC.	INDICE
ING	ZOSG	AVP	VOI	PTT	001	B


Folio :

6 / 7

Date :

Avril 2022

Coupe FF
Voie nouvelle phases 5 et 6

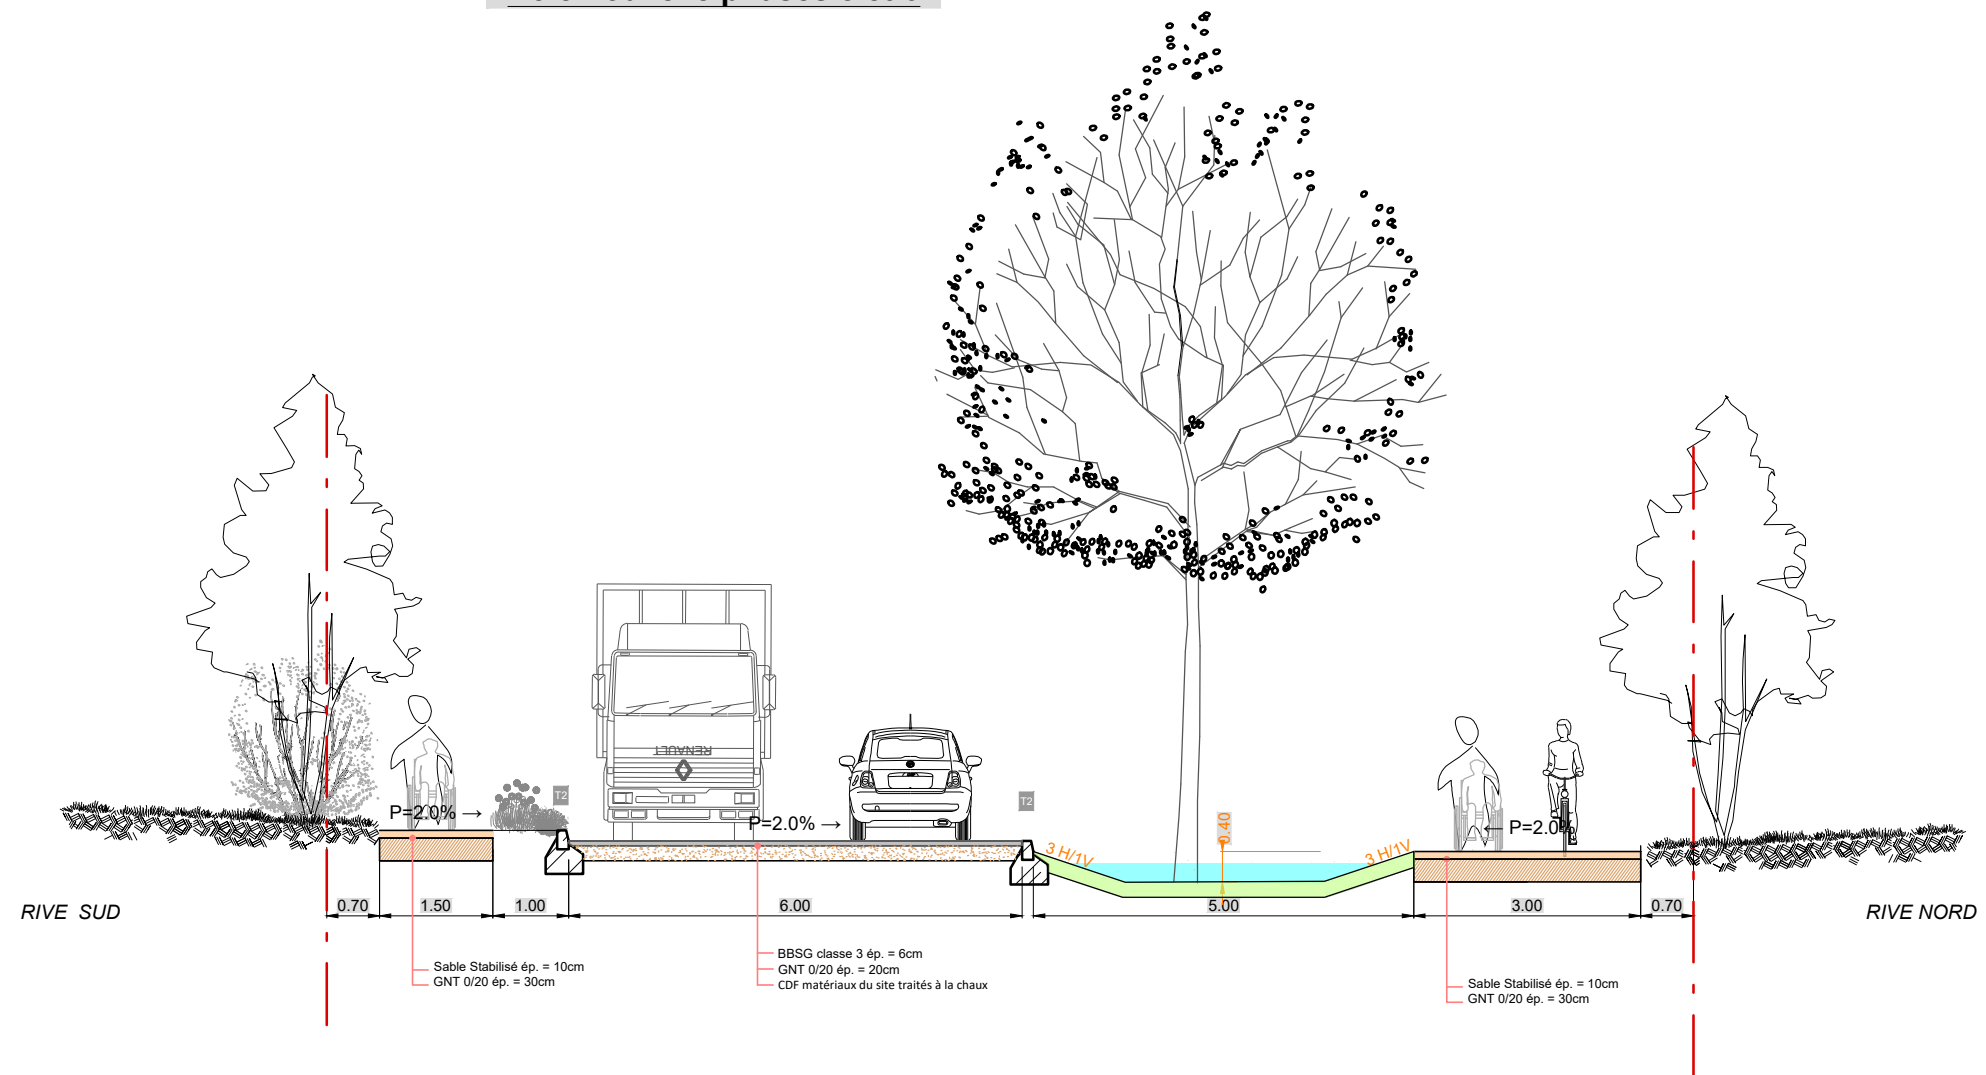

Maitrise d'ouvrage



Maitrise d'oeuvre



Echelle : 1/100ème
Format original : A3

Etudes pour la réalisation de la ZAC Ouest à Saint-Gaudens et Villeneuve-de-Rivière

2.8 - CARNET DE PROFILS EN TRAVERS TYPES
Coupe FF

EMETTEUR	PROJET	PHASE	THEME	TYPE DOC.	N° DOC.	INDICE
ING	ZOSG	AVP	VOI	PTT	001	B

Folio : 7 / 7

Date : Avril 2022