
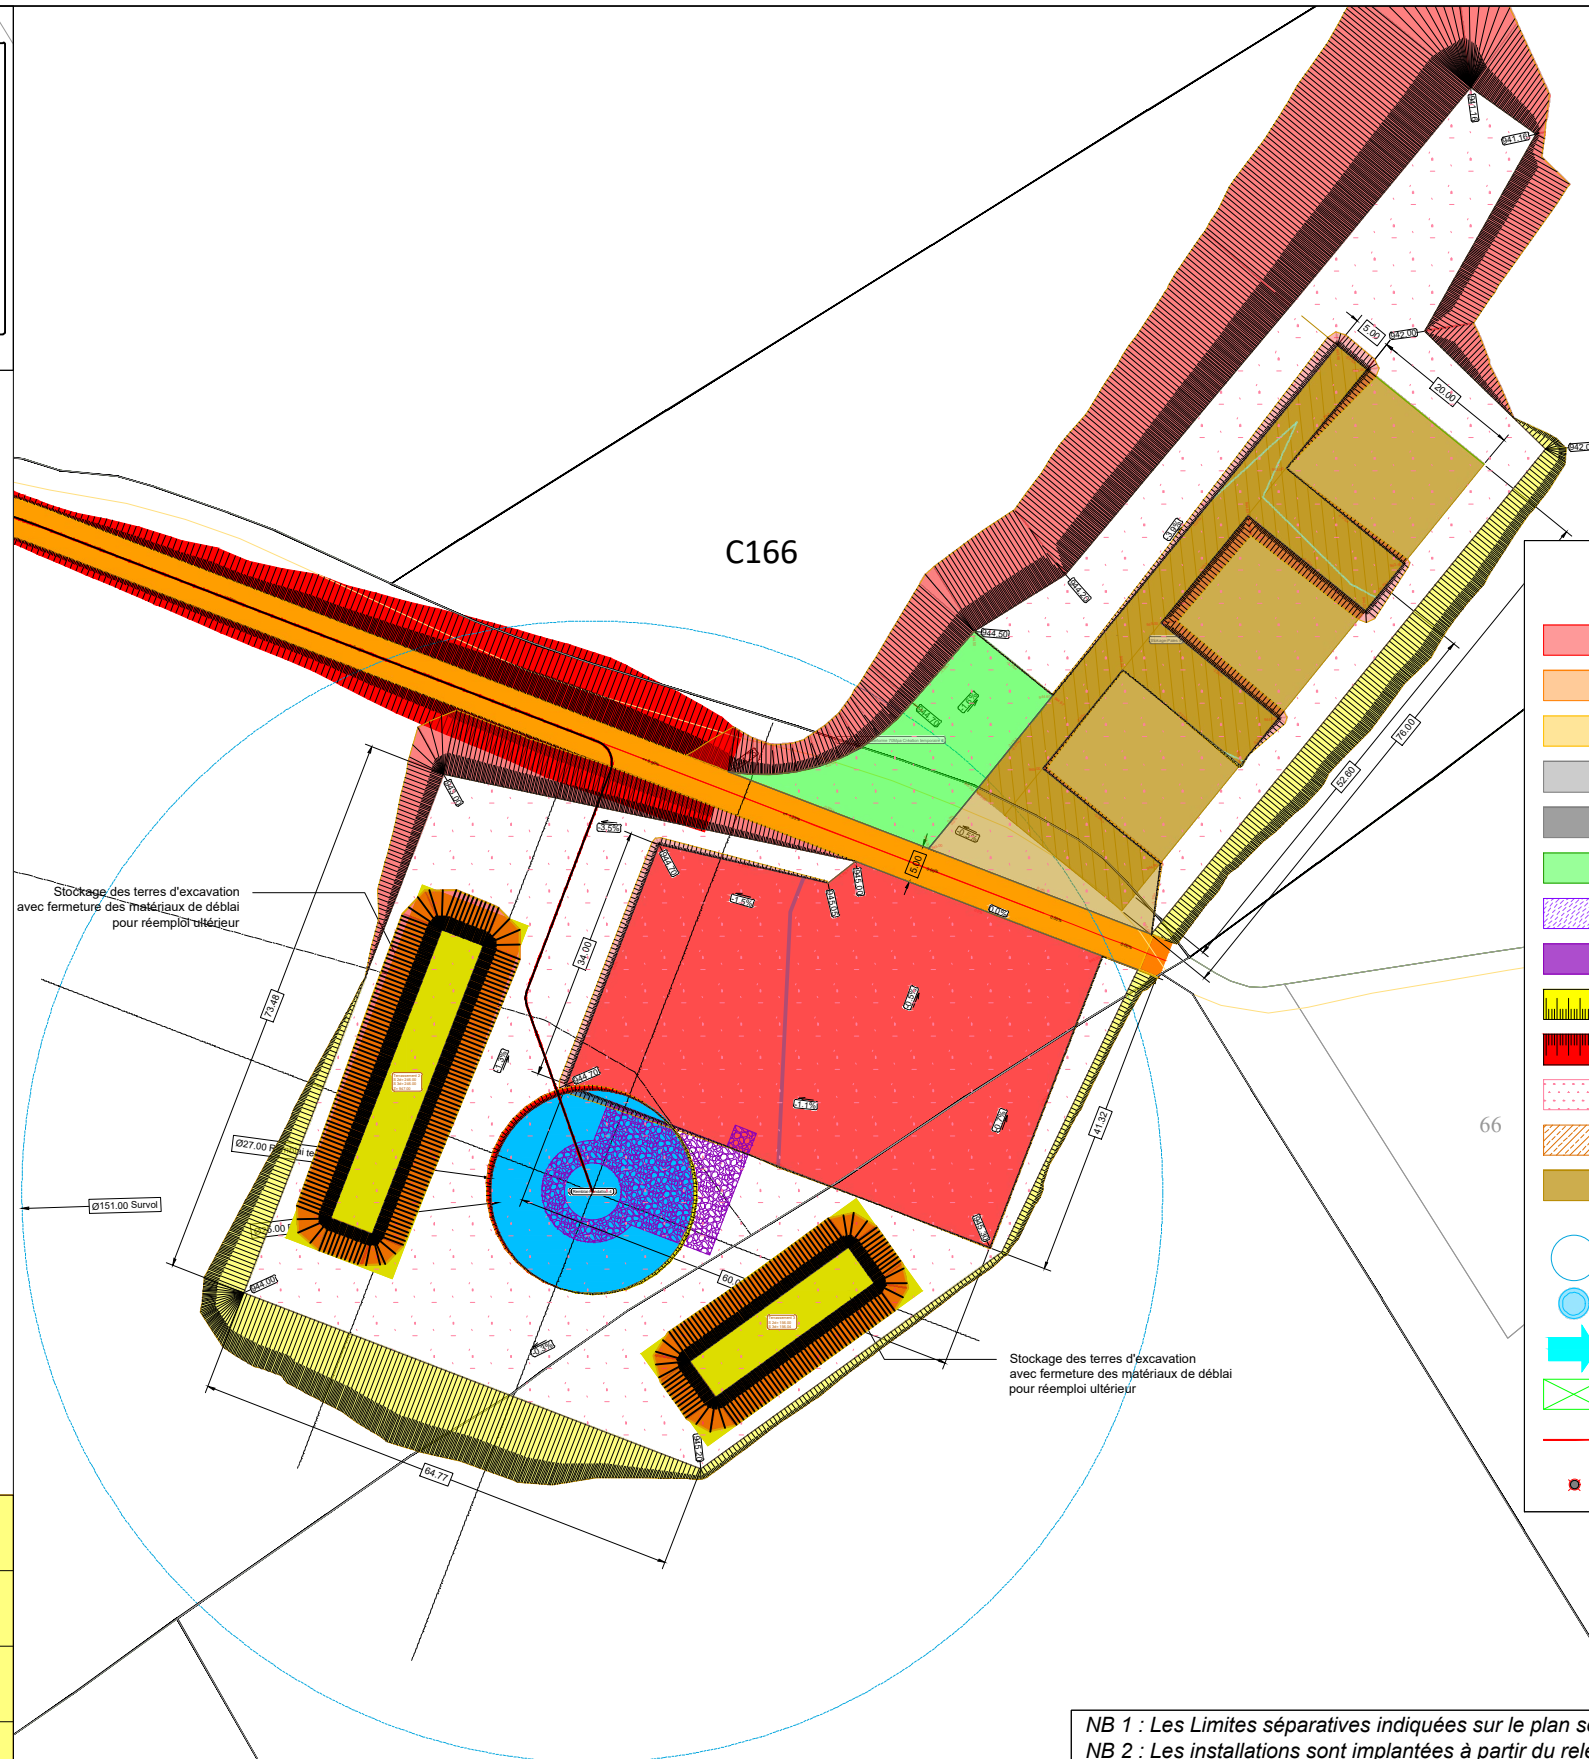


E1
 V150-4.5 MW - HH 125 m
 X = 978939.77
 Y = 6684687.34
 Z TNi = 944.31
 Z Remblai = 944.50
 Z Fondation = 944.60

166

Implantation des grues et composants

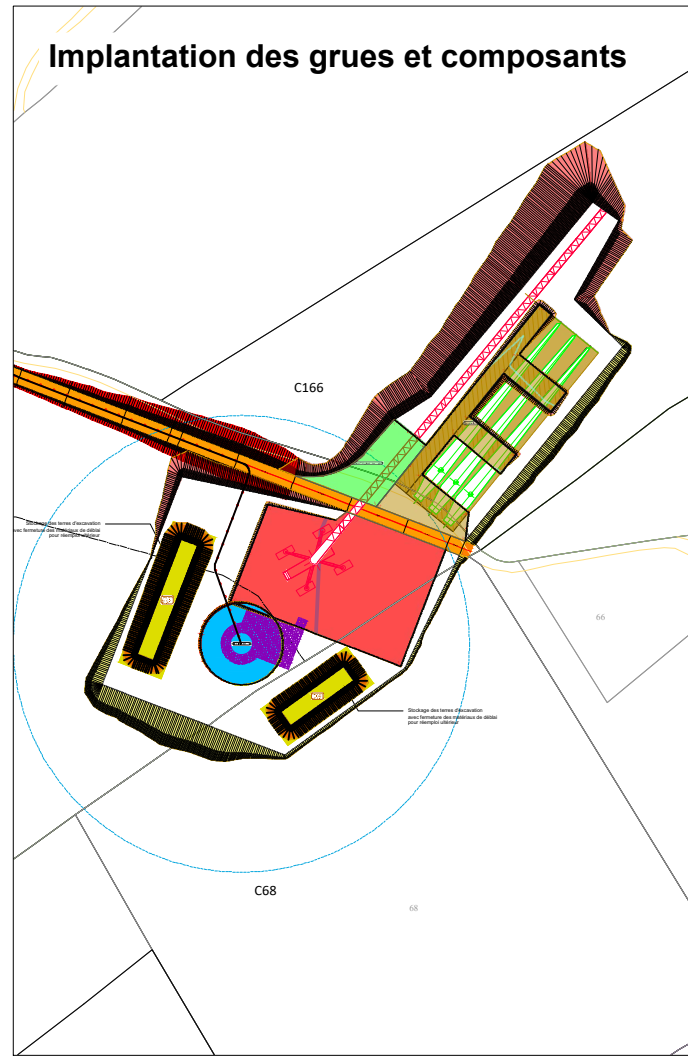

LÉGENDE

- Plateforme de levage à créer
- Plateforme de circulation à créer
- Plateforme de circulation non-revêtue existante à élargir ou renforcer
- Plateforme de circulation revêtue existante à élargir ou renforcer si nécessaire
- Plateforme de circulation revêtue à créer
- Plateforme de circulation temporaire à créer
- Plateforme Poste De Livraison à créer
- Plateforme Chemin VL à créer
- Talus en Déblais
- Talus en Remblais
- Pré-terrassement
- Zone sans obstacle pour transport
- Zone de stockage des pales
- Survol éolienne
- Fondation éolienne
- Porte éolienne
- Poste de livraison
- Liaison inter-éolienne
- Borne de référence altimétrique

NOM Prénom	Date et signature
Propriétaire représenté par :	
Exploitant représenté par :	
ABO ENERGY représenté par :	

NB 1 : Les Limites séparatives indiquées sur le plan sont issues d'une application cadastrale
 NB 2 : Les installations sont implantées à partir du relevé d'un Géomètre-Expert basé sur la réalité du terrain
 NB 3 : L'épaisseur des voies et des plateformes est indicative

Projet :
 Parc éolien de " Cret des Ours "

Éolienne n° : Eolienne 1

Codification : 2501 **Phase :** B - Dépôt AE
Format : A3 **Echelle :** 1/1000
Folio : 01/03 **Projection :** LB93

Doc. constructeur : VESTAS-SPCWA01-VER 11C

Titre : PLAN DE DÉTAILS - Éolienne						
Indice	Modification	Dessiné le :	Nom	Approb le :	Nom	
B0	Emission originale	24/08/23	JEE	24/08/23	BGU	
B3	Modification tracé RIE	30/01/25	JEE	30/01/25	JEE	
B4	Modification tracé RIE	06/05/25	GSI	06/05/25	JJS	

Maître d'ouvrage :
 Centrale de Production en Energie Renouvelable
 " CRET DES OURS "

1 Rue de la Soufflerie
 31500 Toulouse
 Tel : 05 34 31 16 76
 Fax : 05 34 31 63 76

Entrepreneur principal :



1 Rue de la Soufflerie
 31500 Toulouse
 Tel : 05 34 31 16 76
 Fax : 05 34 31 63 76