



**PROJET DE PARC EOLIEN DU CRÊT DES OURS**  
**Communes de Plaimbois-du-Miroir et Rosureux (25)**

**PIECE 9d : Plans de défrichement**

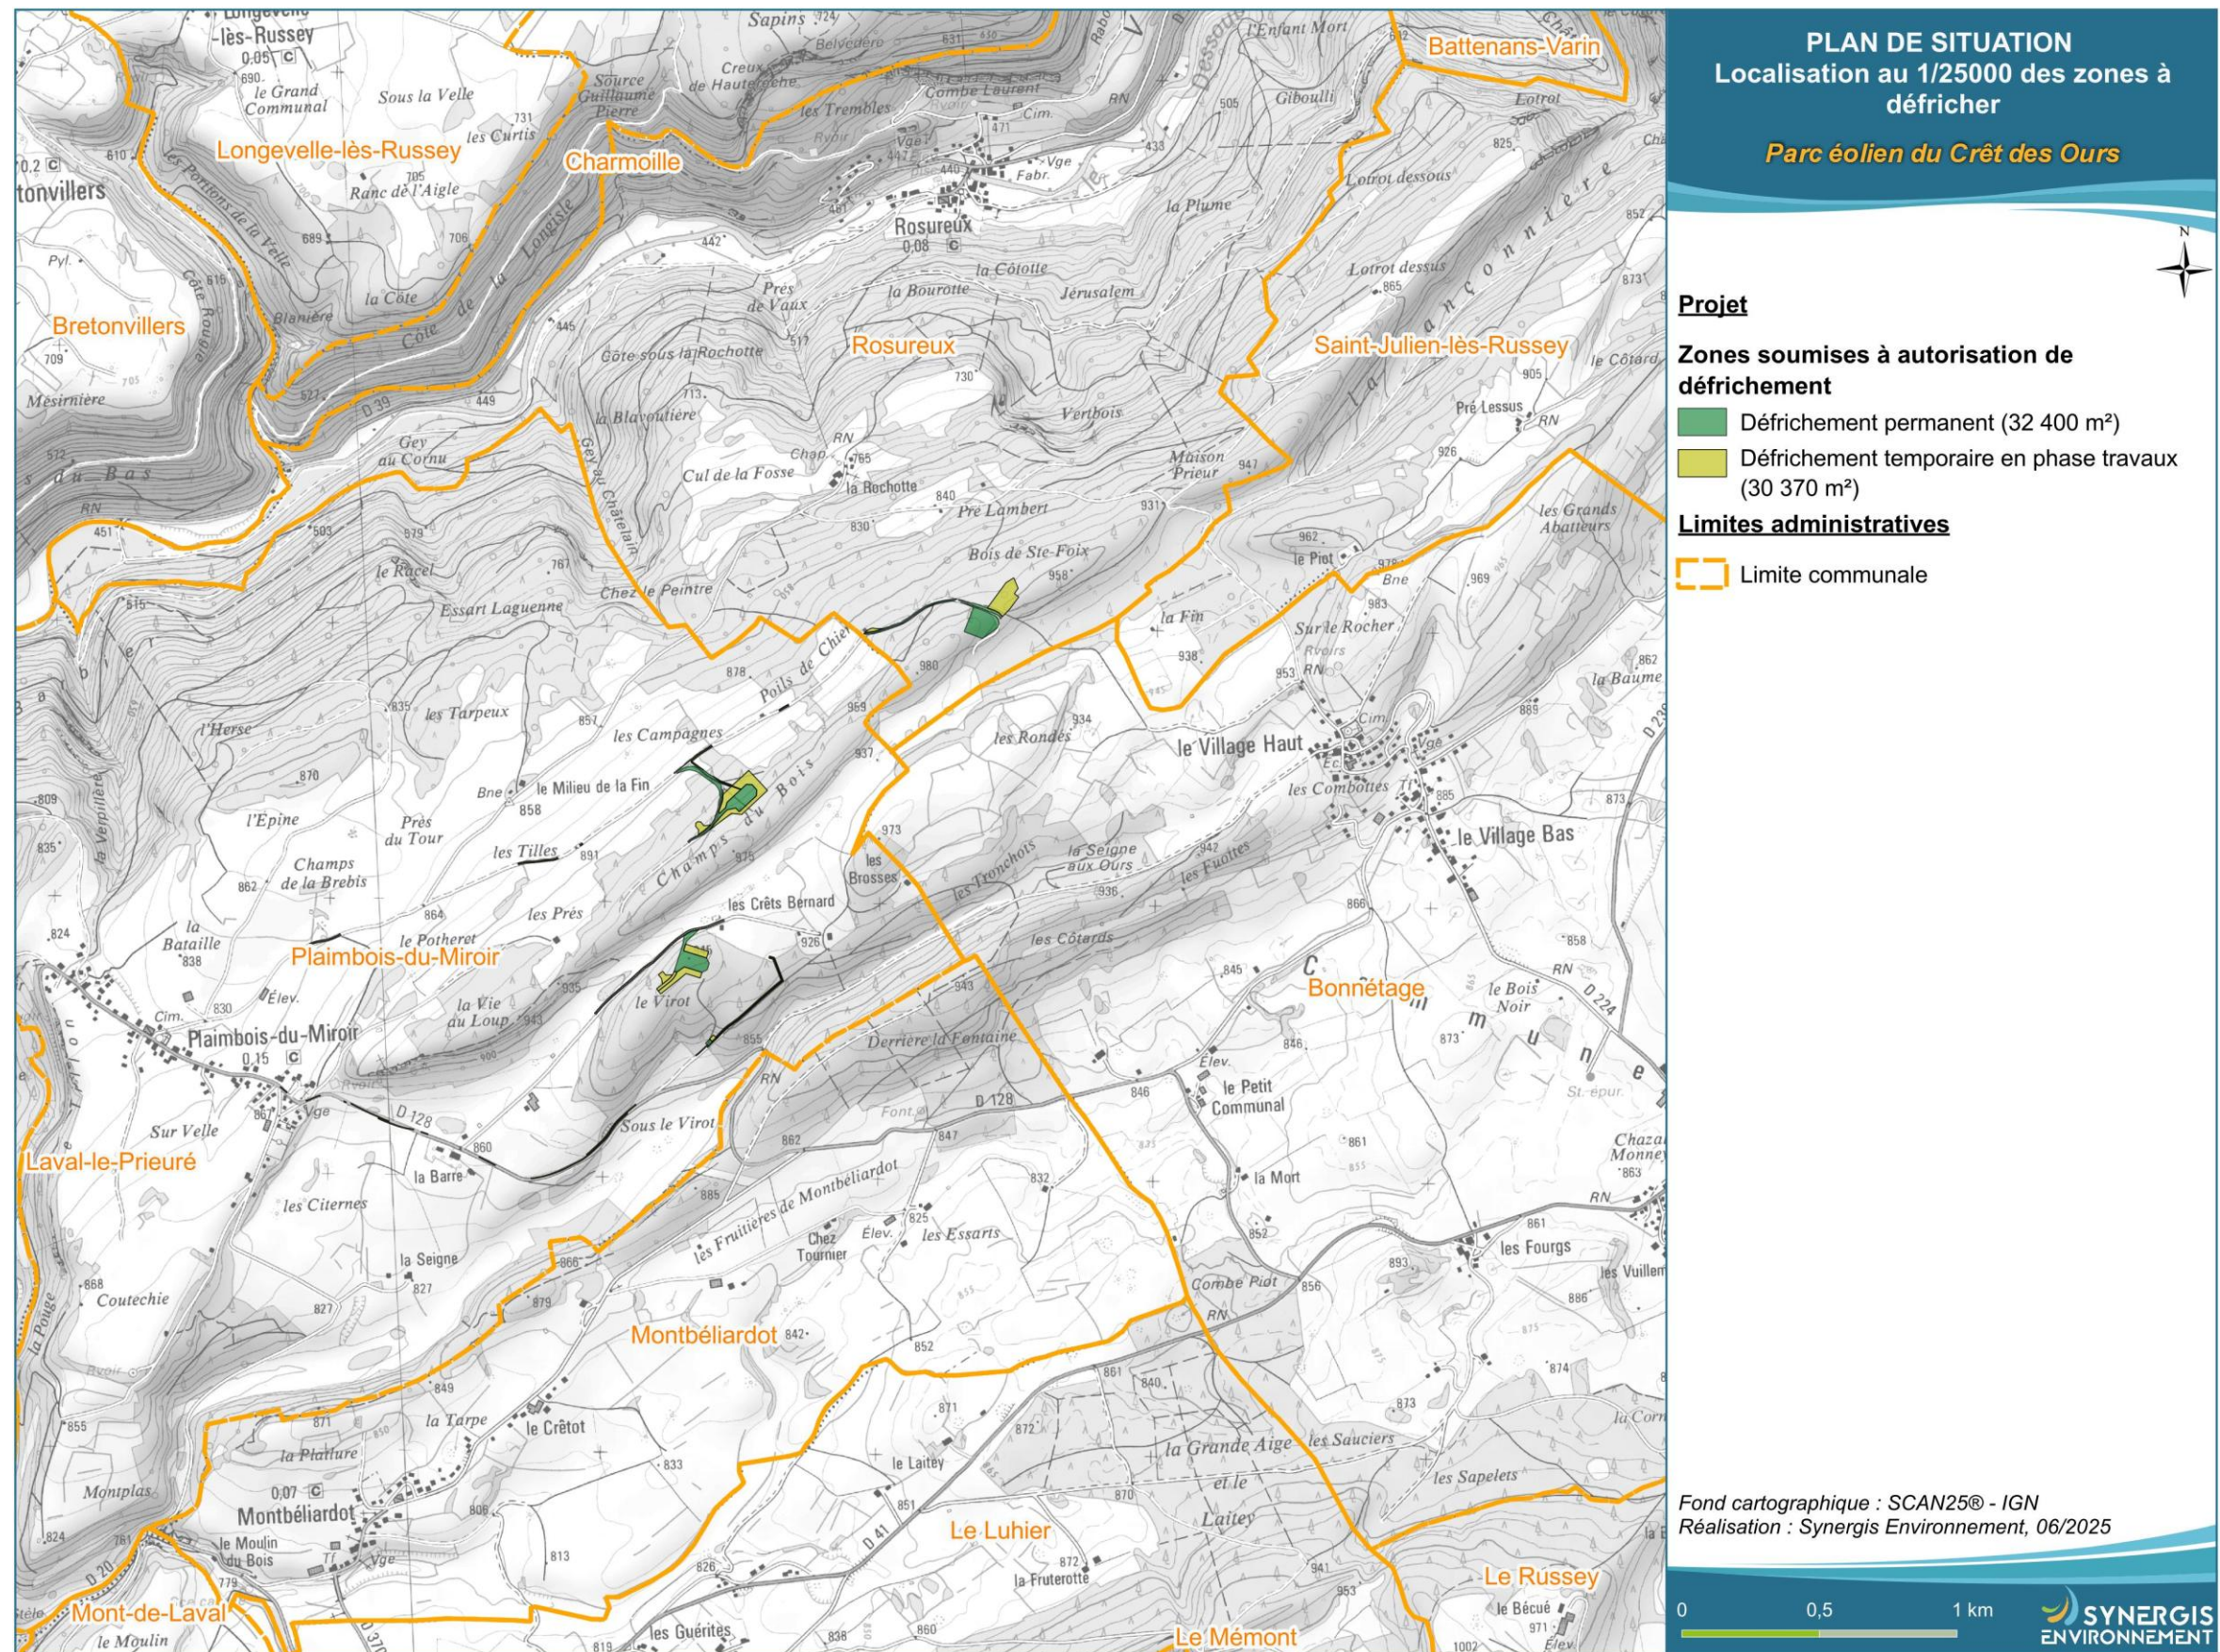


Figure 5 : Localisation au 1/25000 des zones à défricher









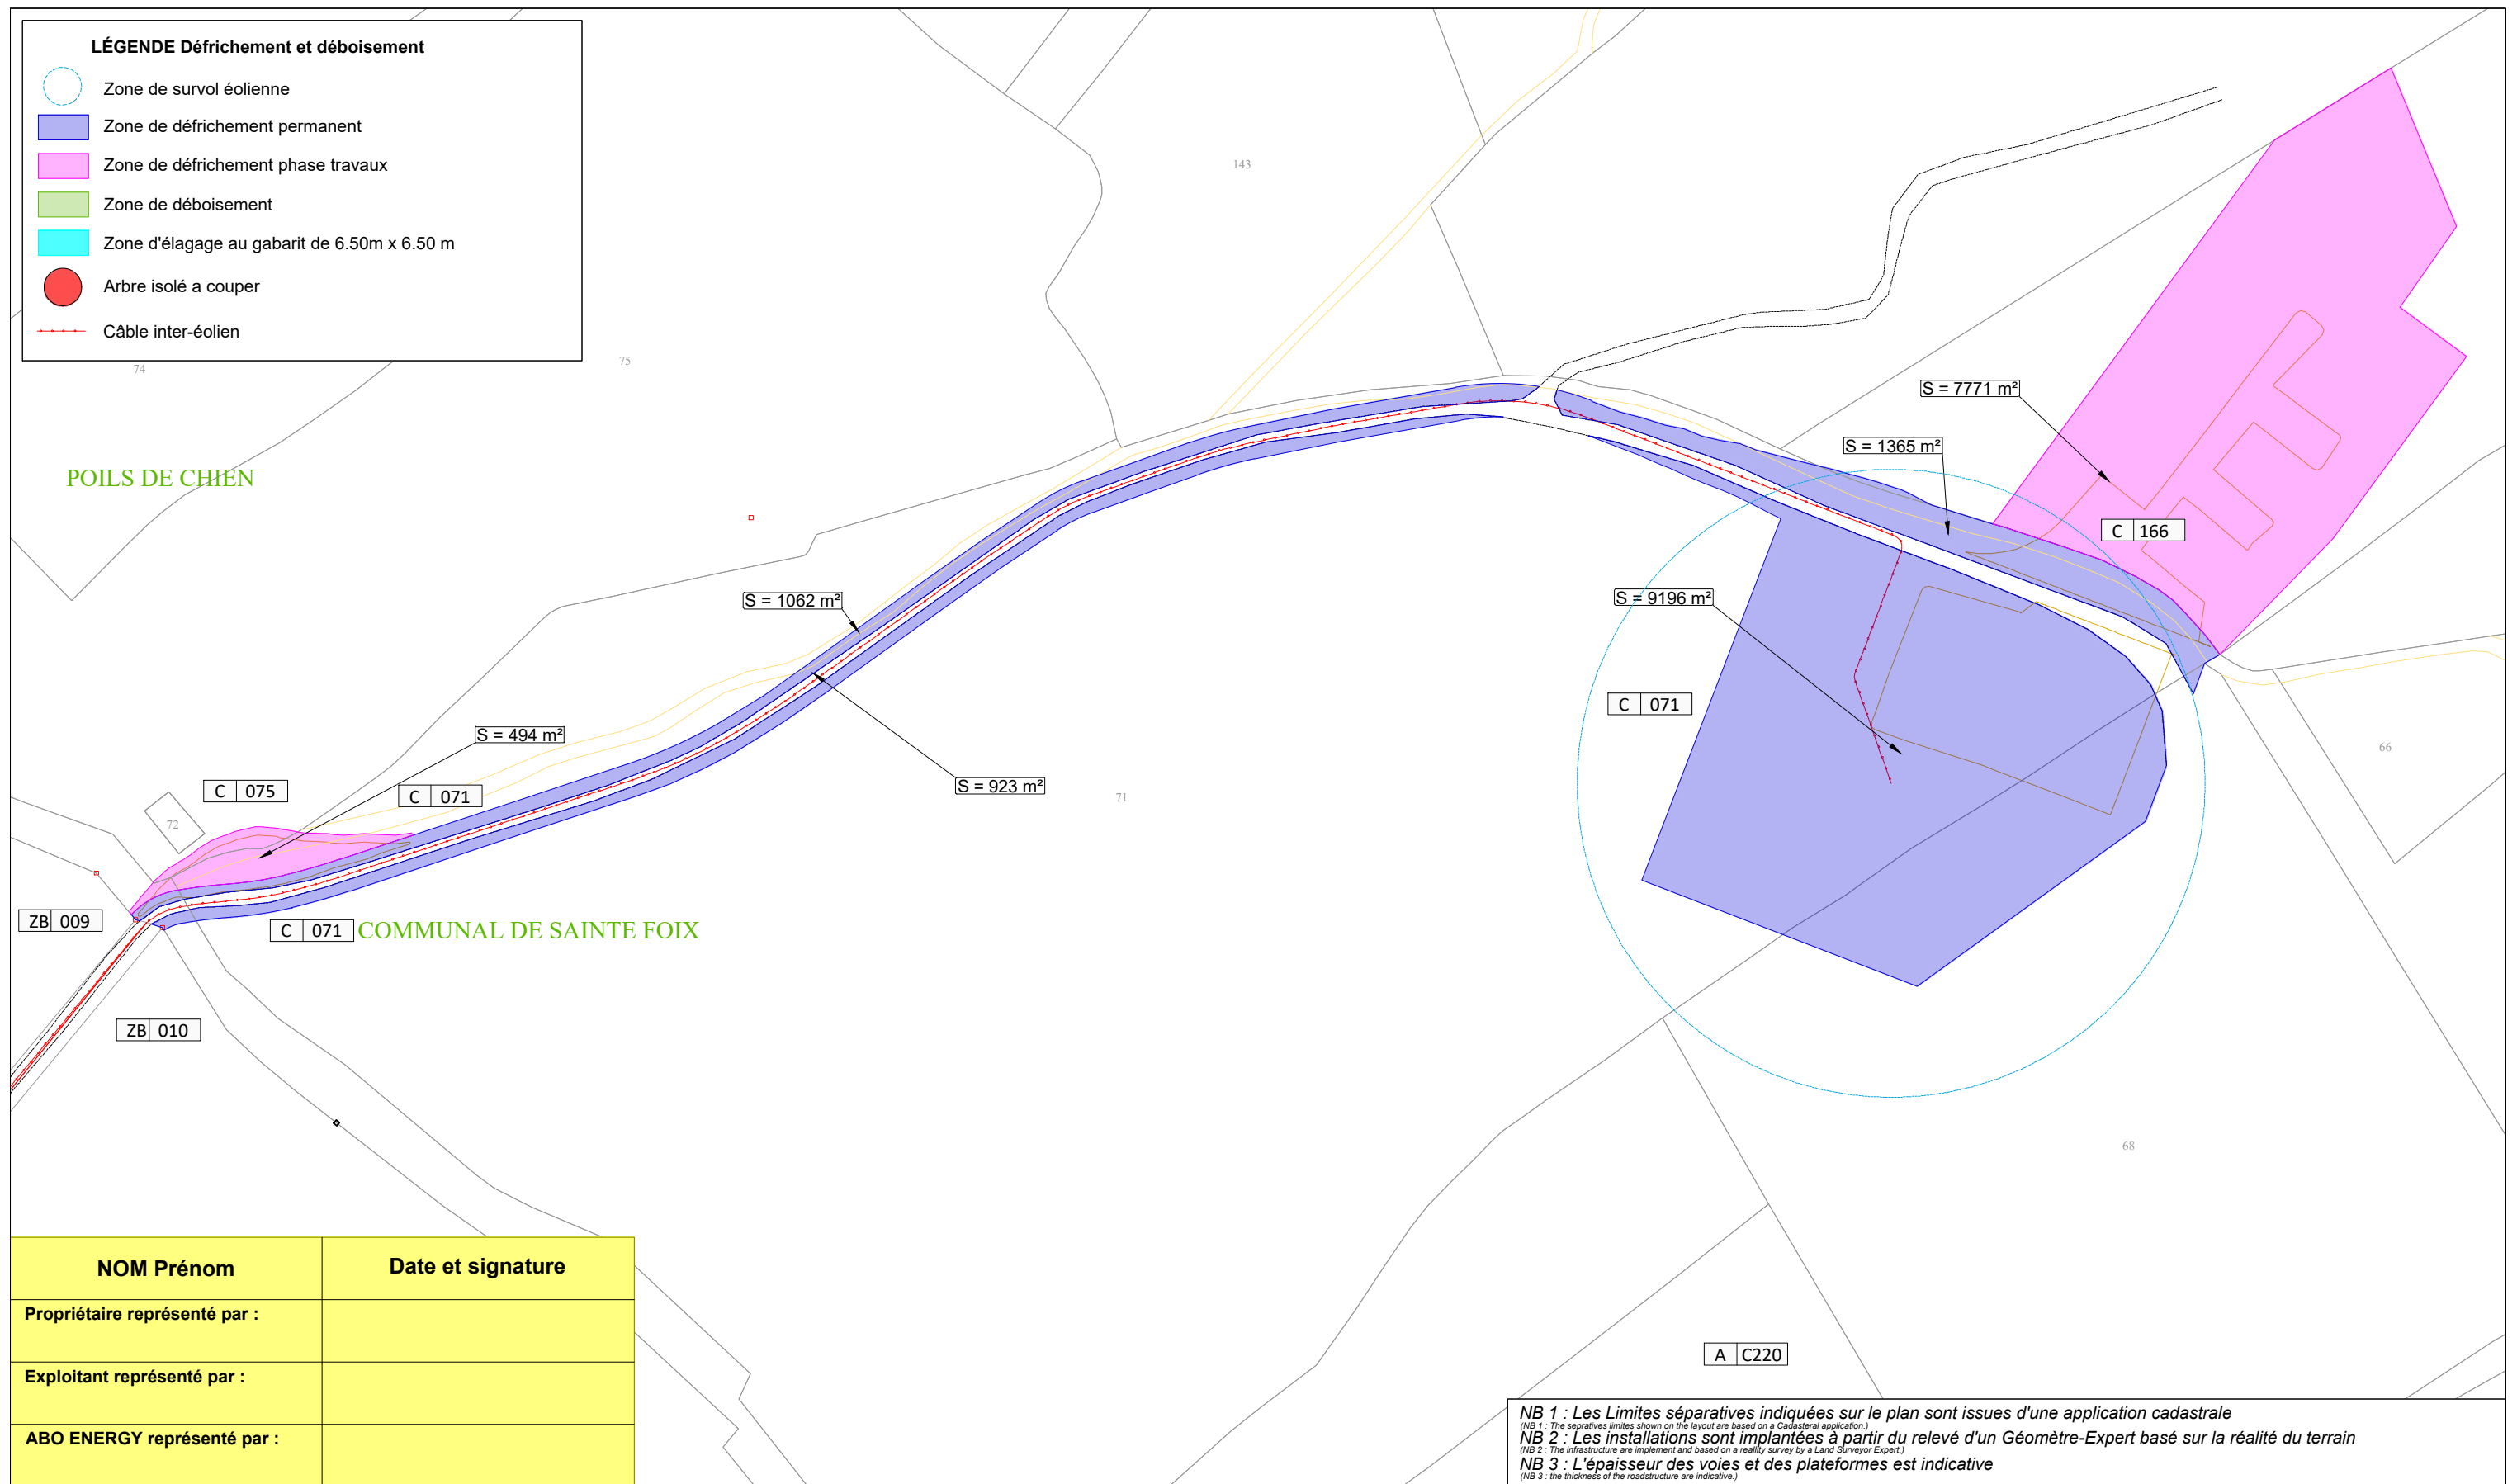


Figure 6 : Localisation cadastrale des aménagements E1

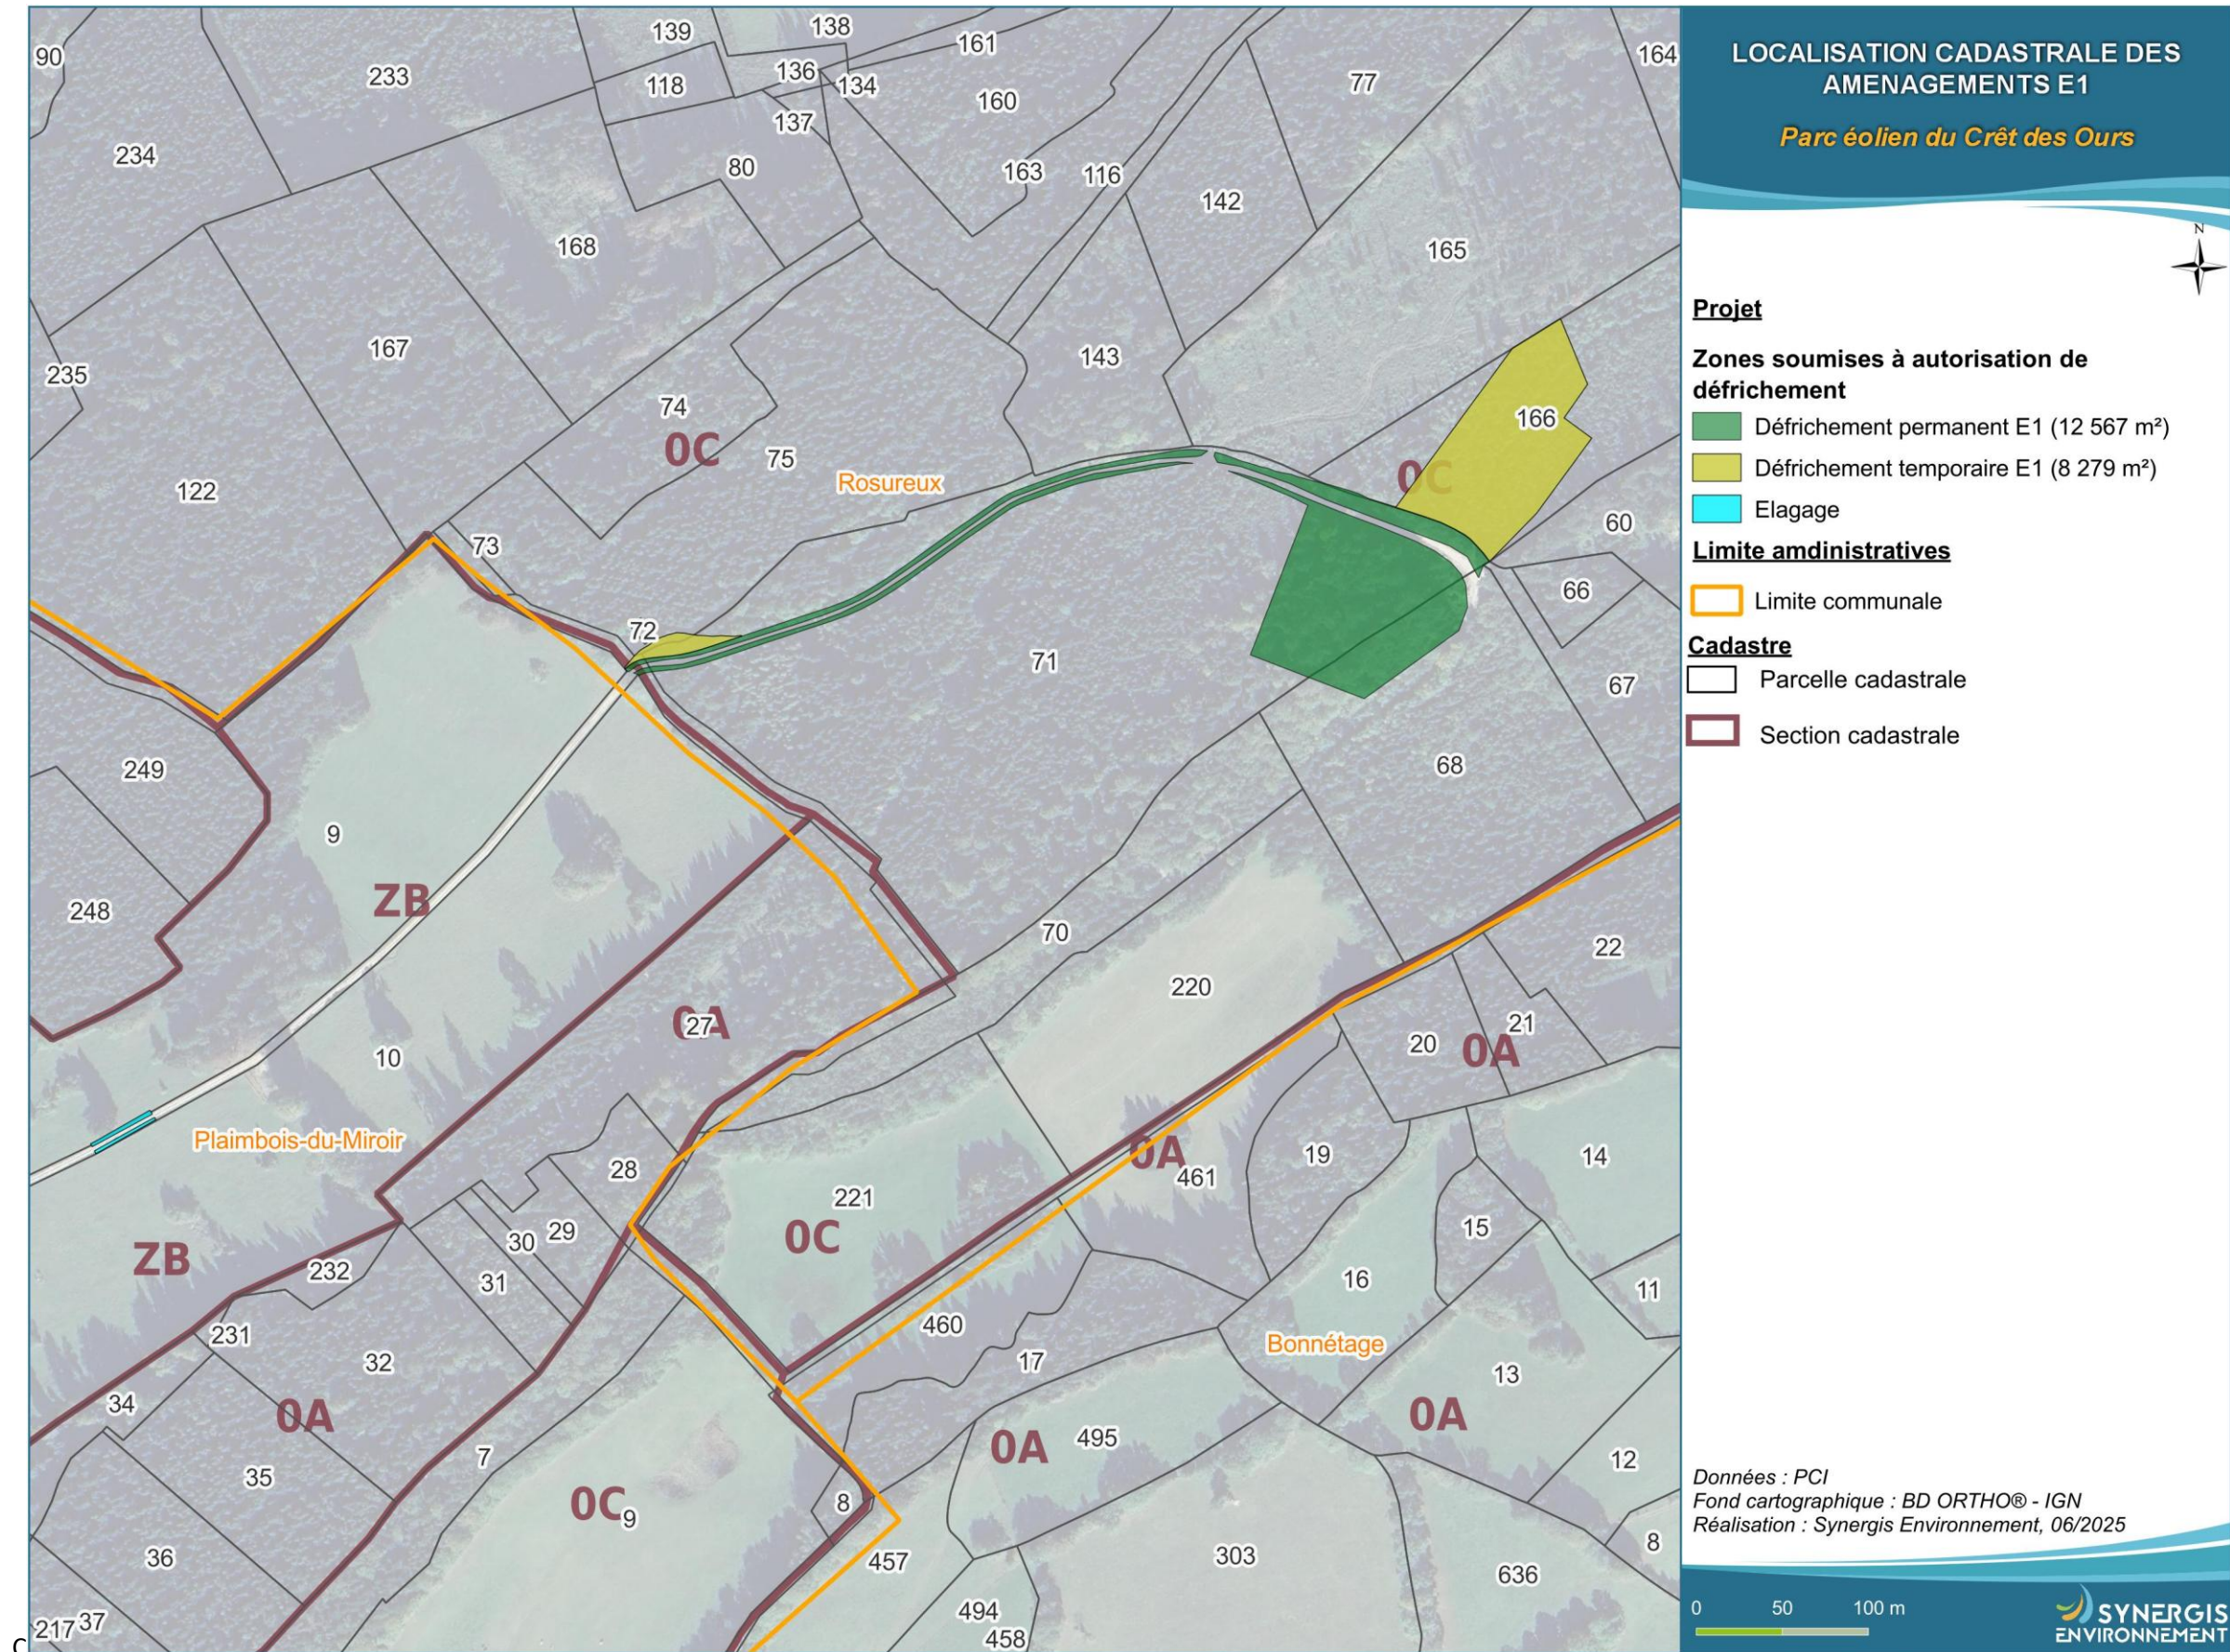**LÉGENDE Défrichage et déboisement**

-  Zone de survol éolienne
-  Zone de défrichage permanent
-  Zone de défrichage phase travaux
-  Zone de déboisement
-  Zone d'élagage au gabarit de 6.50m x 6.50 m
-  Arbre isolé a couper
-  Câble inter-éolien



NOM Prénom	Date et signature
Propriétaire représenté par :	
Exploitant représenté par :	
ABO ENERGY représenté par :	

**NB 1 :** Les Limites séparatives indiquées sur le plan sont issues d'une application cadastrale  
(NB 1 : The separatives limites shown on the layout are based on a Cadastral application.)  
**NB 2 :** Les installations sont implantées à partir du relevé d'un Géomètre-Expert basé sur la réalité du terrain  
(NB 2 : The infrastructure are implement and based on a reality survey by a Land Surveyor Expert.)  
**NB 3 :** L'épaisseur des voies et des plateformes est indicative  
(NB 3 : the thickness of the roadstructure are indicative.)

**Projet:**  
 Parc éolien " Cret des Ours "

**Sous-titre :** Eolienne 1

**Codification :** 2501      **Phase :** B - Dépôt AE  
(Codify)                      (Project Phase)

**Format :** A3                      **Echelle :** 1/1500  
(Format)                              (Scale)

**Folio :** 1/6                      **Projection :** LB93  
(Folio)                              (Geographic Coordinate System)

**Doc. constructeur :** VESTAS-SPCWRA01-VER 11C  
(Manufacturer specifications)

**Titre:** PLAN DE DÉTAILS - Défrichage-Déboisement  
(Title)

Indice	Modification	Dessiné le :	Nom	Approb le :	Nom
<small>(Revision)</small>	<small>(Modification)</small>	<small>(Draw date)</small>	<small>(Name)</small>	<small>(Approval date)</small>	<small>(Name)</small>
B0	Emission originale	30/08/23	JEE	30/08/23	BGU
B3	Modification tracé RIE	31/01/25	JEE	31/01/25	JEE
B4	Modification tracé RIE	06/05/25	GSI	06/05/25	JJS

**Maître d'ouvrage :**  
(Project Owner)  
 Centrale de Production en Energie Renouvelable  
 " Cret des Ours "

1 Rue de la Soufflerie  
 31500 Toulouse  
 Tel : 05 34 31 16 76  
 Fax : 05 34 31 63 76

**Entrepreneur principal :**  
(Prime Contractor)



1 Rue de la Soufflerie  
 31500 Toulouse  
 Tel : 05 34 31 16 76  
 Fax : 05 34 31 63 76


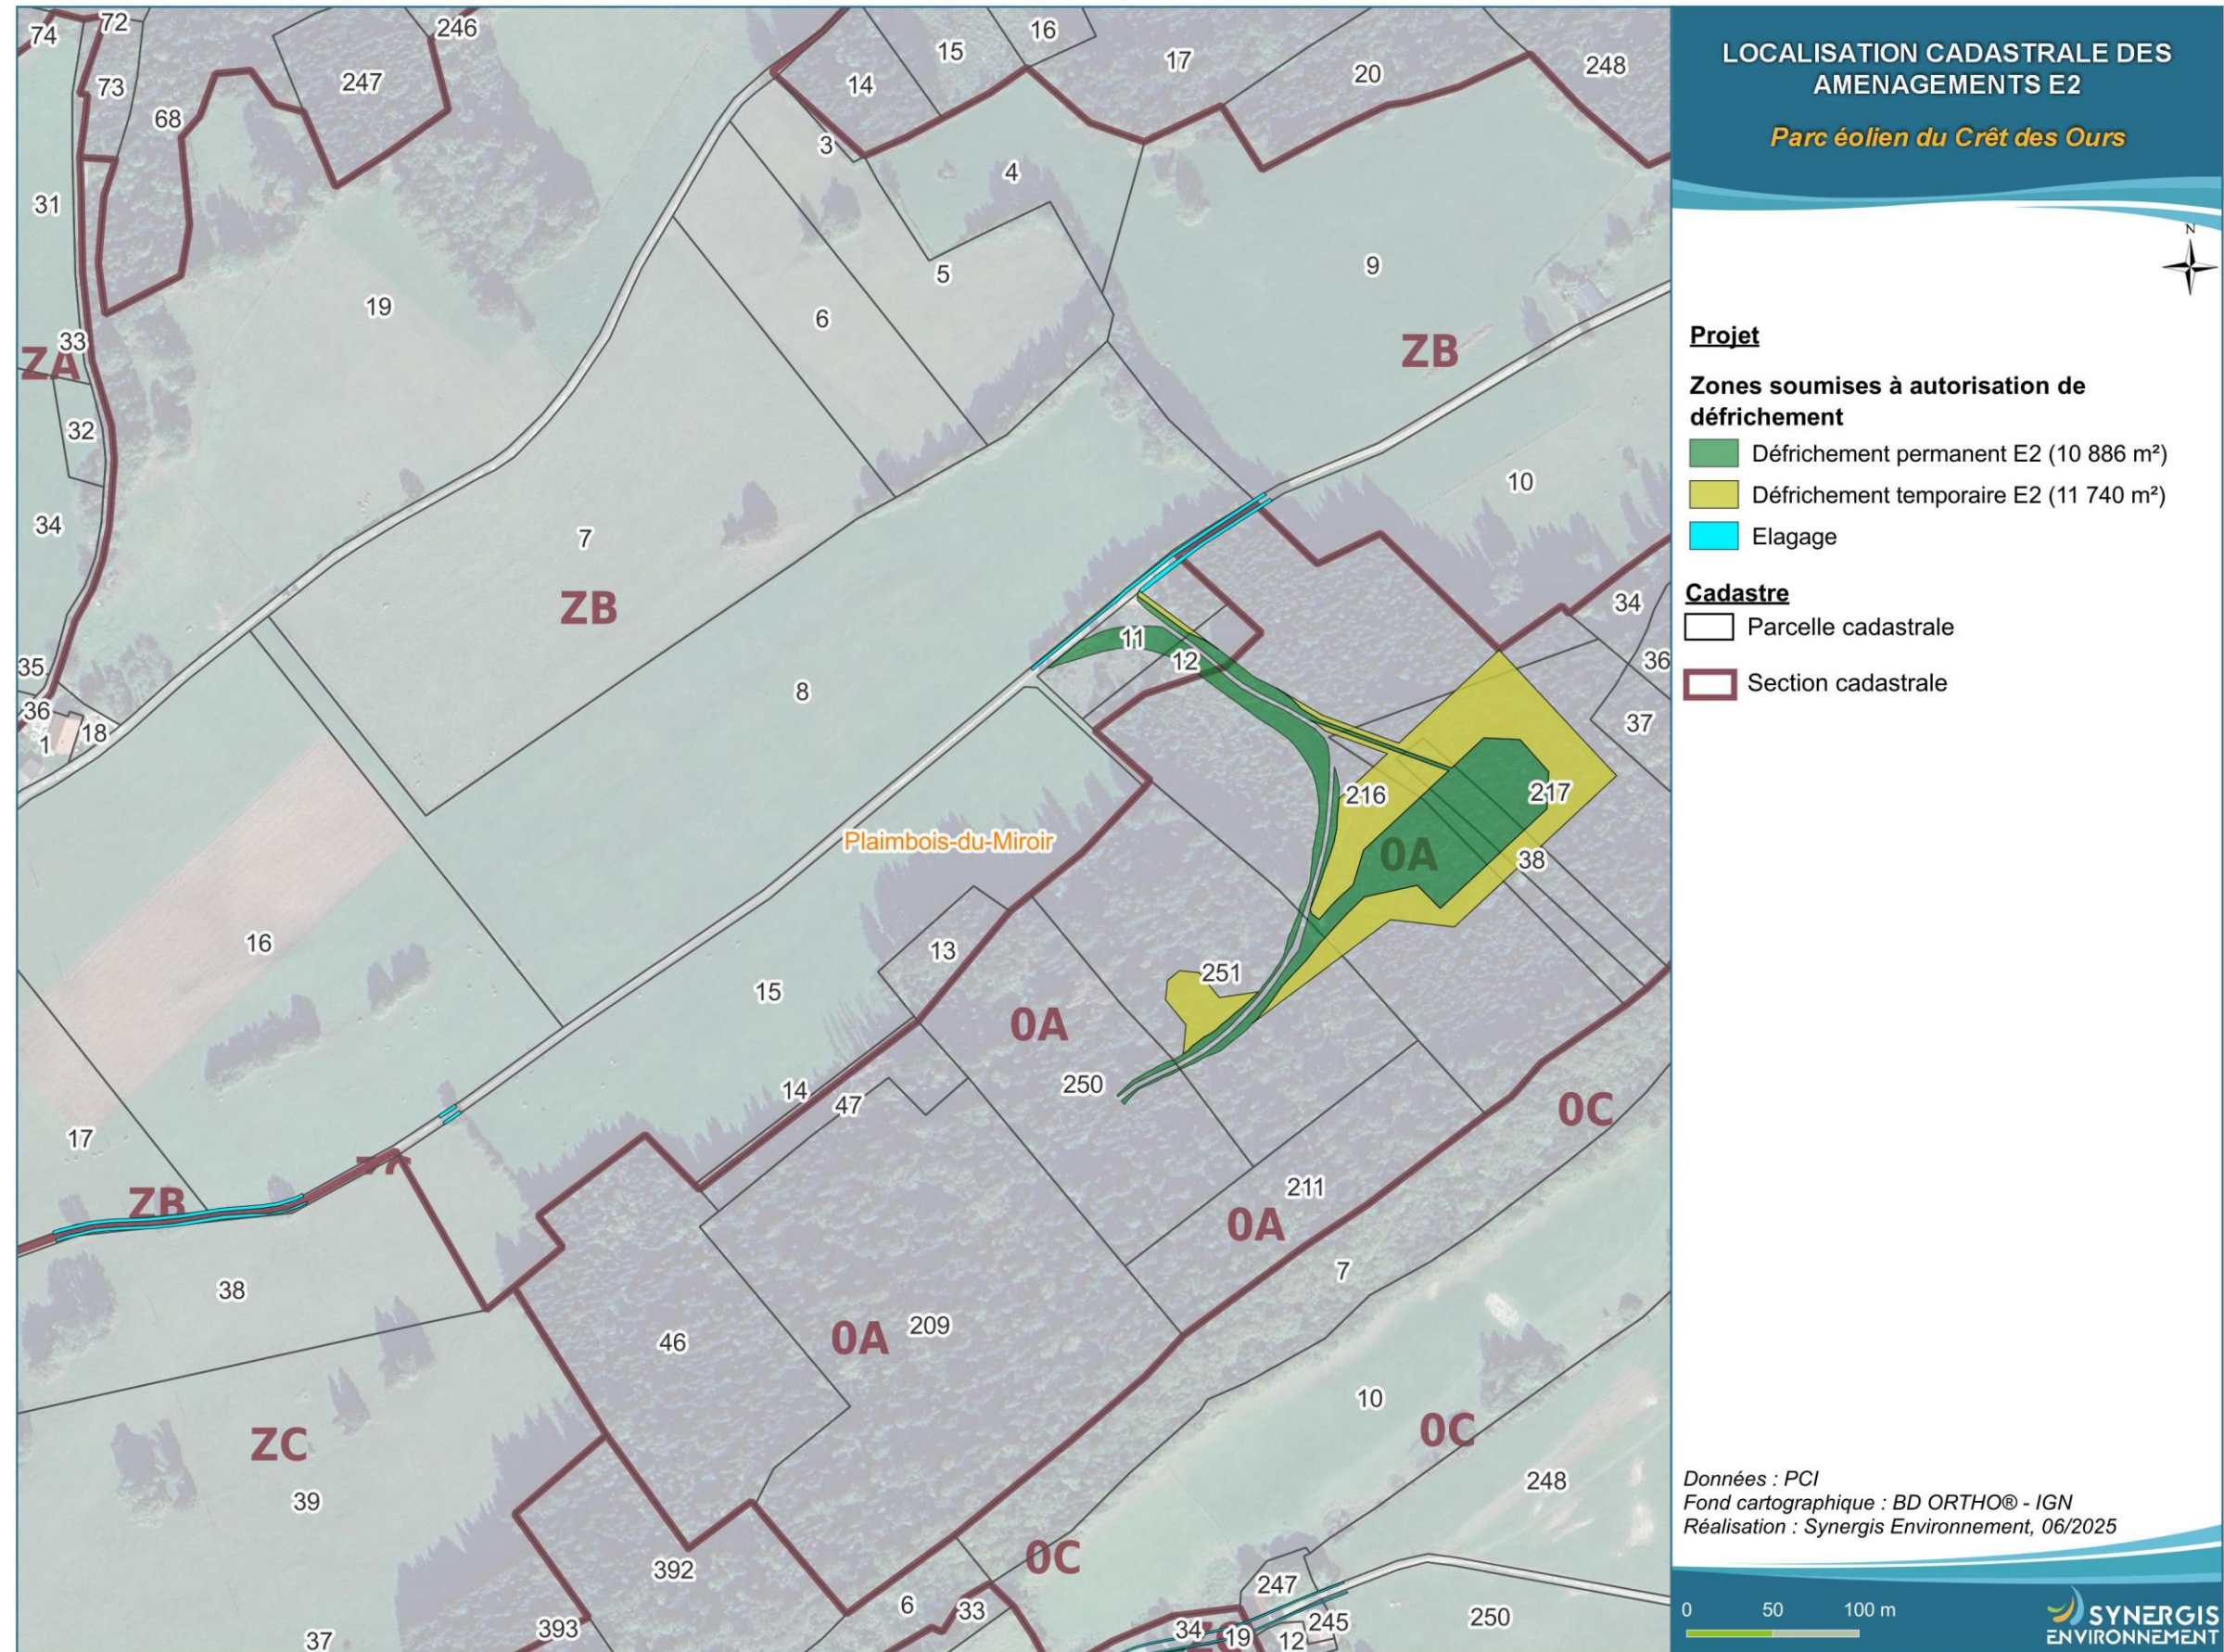


Figure 7 : Localisation cadastrale des aménagements E2

**LÉGENDE Défrichage et déboisement**

- Zone de survol éolienne
- Zone de défrichage permanent
- Zone de défrichage phase travaux
- Zone de déboisement
- Zone d'élagage au gabarit de 6.50m x 6.50 m
- Arbre isolé a couper
- Câble inter-éolien

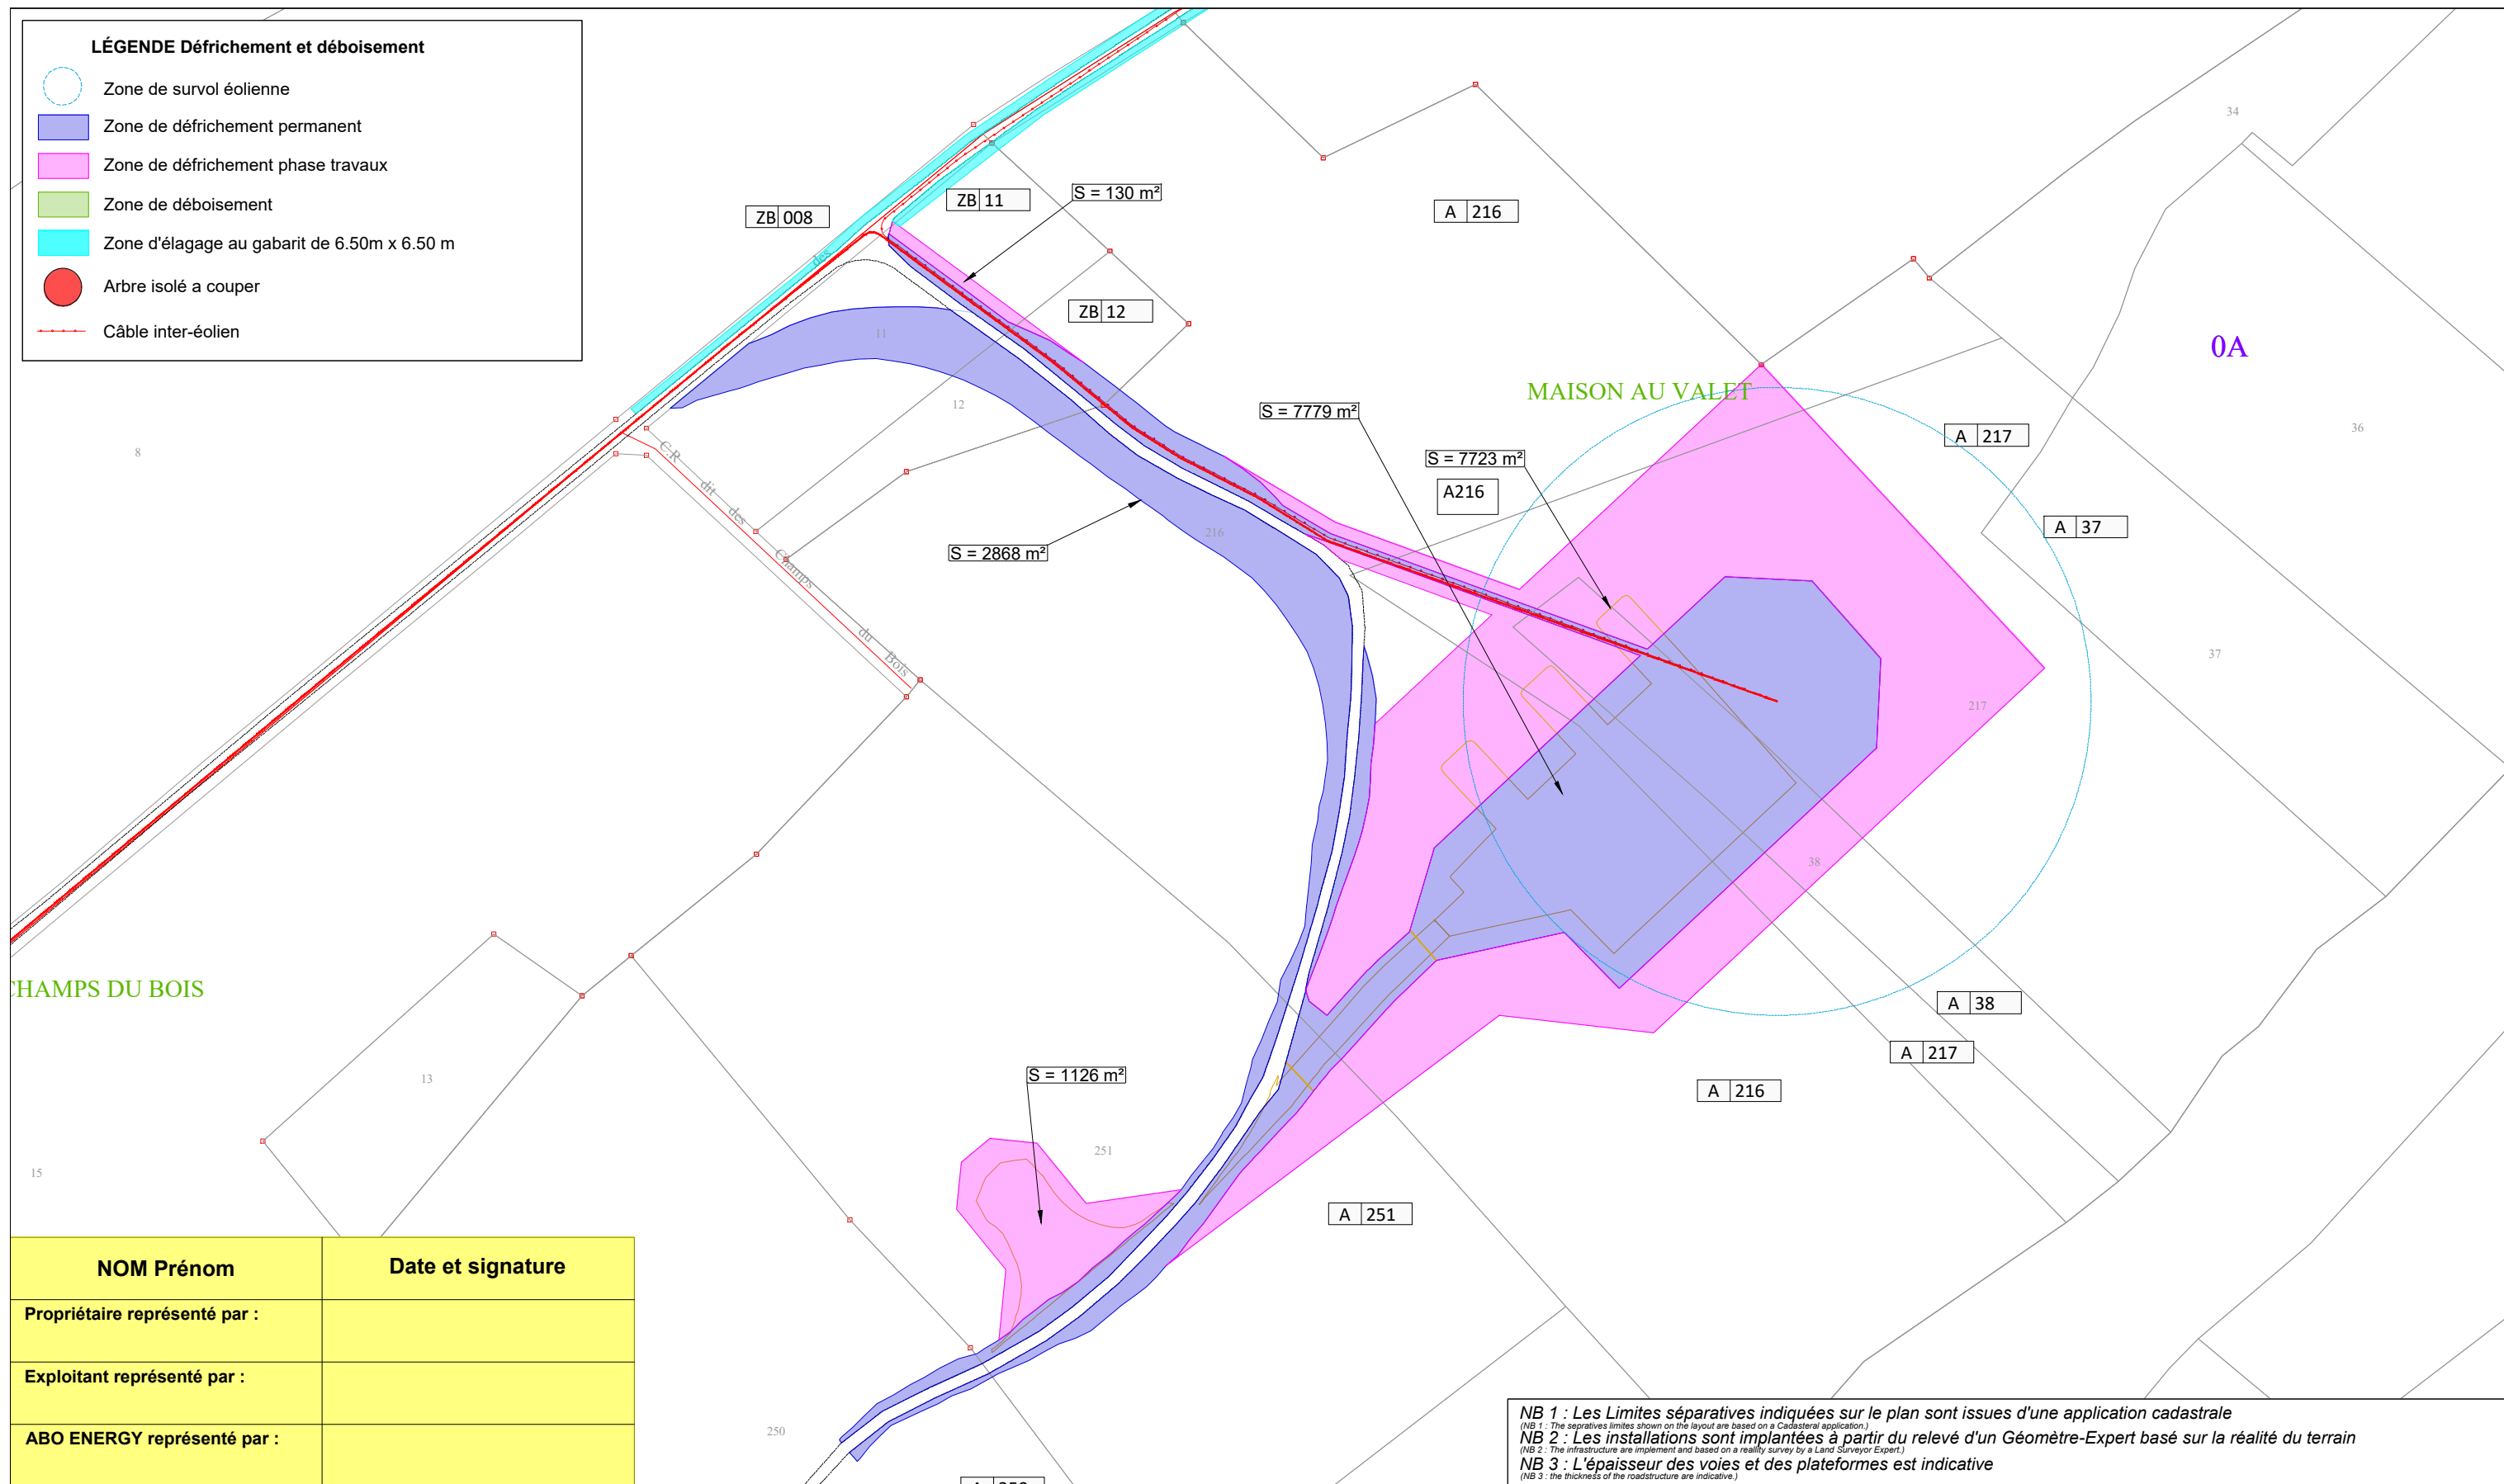

NOM Prénom	Date et signature
Propriétaire représenté par :	
Exploitant représenté par :	
ABO ENERGY représenté par :	

**NB 1 :** Les Limites séparatives indiquées sur le plan sont issues d'une application cadastrale  
(NB 1 : The separatives limites shown on the layout are based on a Cadastral application.)  
**NB 2 :** Les installations sont implantées à partir du relevé d'un Géomètre-Expert basé sur la réalité du terrain  
(NB 2 : The infrastructure are implement and based on a reality survey by a Land Surveyor Expert.)  
**NB 3 :** L'épaisseur des voies et des plateformes est indicative  
(NB 3 : the thickness of the roadstructure are indicative.)

**Projet:**  
 Parc éolien " Cret des Ours "

**Sous-titre :** Eolienne 2

**Codification :** 2501      **Phase :** B - Dépôt AE  
(Codify)                      (Project Phase)

**Format :** A3                      **Echelle :** 1/1500  
(Format)                              (Scale)

**Folio :** 3/6                      **Projection :** LB93  
(Folio)                              (Geographic Coordinate System)

**Doc. constructeur :** VESTAS-SPCWRA01-VER 11C  
(Manufacturer specifications)

Titre:		PLAN DE DÉTAILS - Défrichage-Déboisement			
Indice	Modification	Dessiné le :	Nom	Approb le :	Nom
(Revision)	(Modification)	(Draw date)	(Name)	(Approval date)	(Name)
B0	Emission originale	30/08/23	JEE	30/08/23	BGU
B3	Modification tracé RIE	31/01/25	JEE	31/01/25	JEE
B4	Modification tracé RIE	06/05/25	GSI	06/05/25	JJS

**Maître d'ouvrage :**  
(Project Owner)  
 Centrale de Production en Energie Renouvelable  
 " Cret des Ours "

1 Rue de la Soufflerie  
 31500 Toulouse  
 Tel : 05 34 31 16 76  
 Fax : 05 34 31 63 76

**Entrepreneur principal :**  
(Prime Contractor)



1 Rue de la Soufflerie  
 31500 Toulouse  
 Tel : 05 34 31 16 76  
 Fax : 05 34 31 63 76


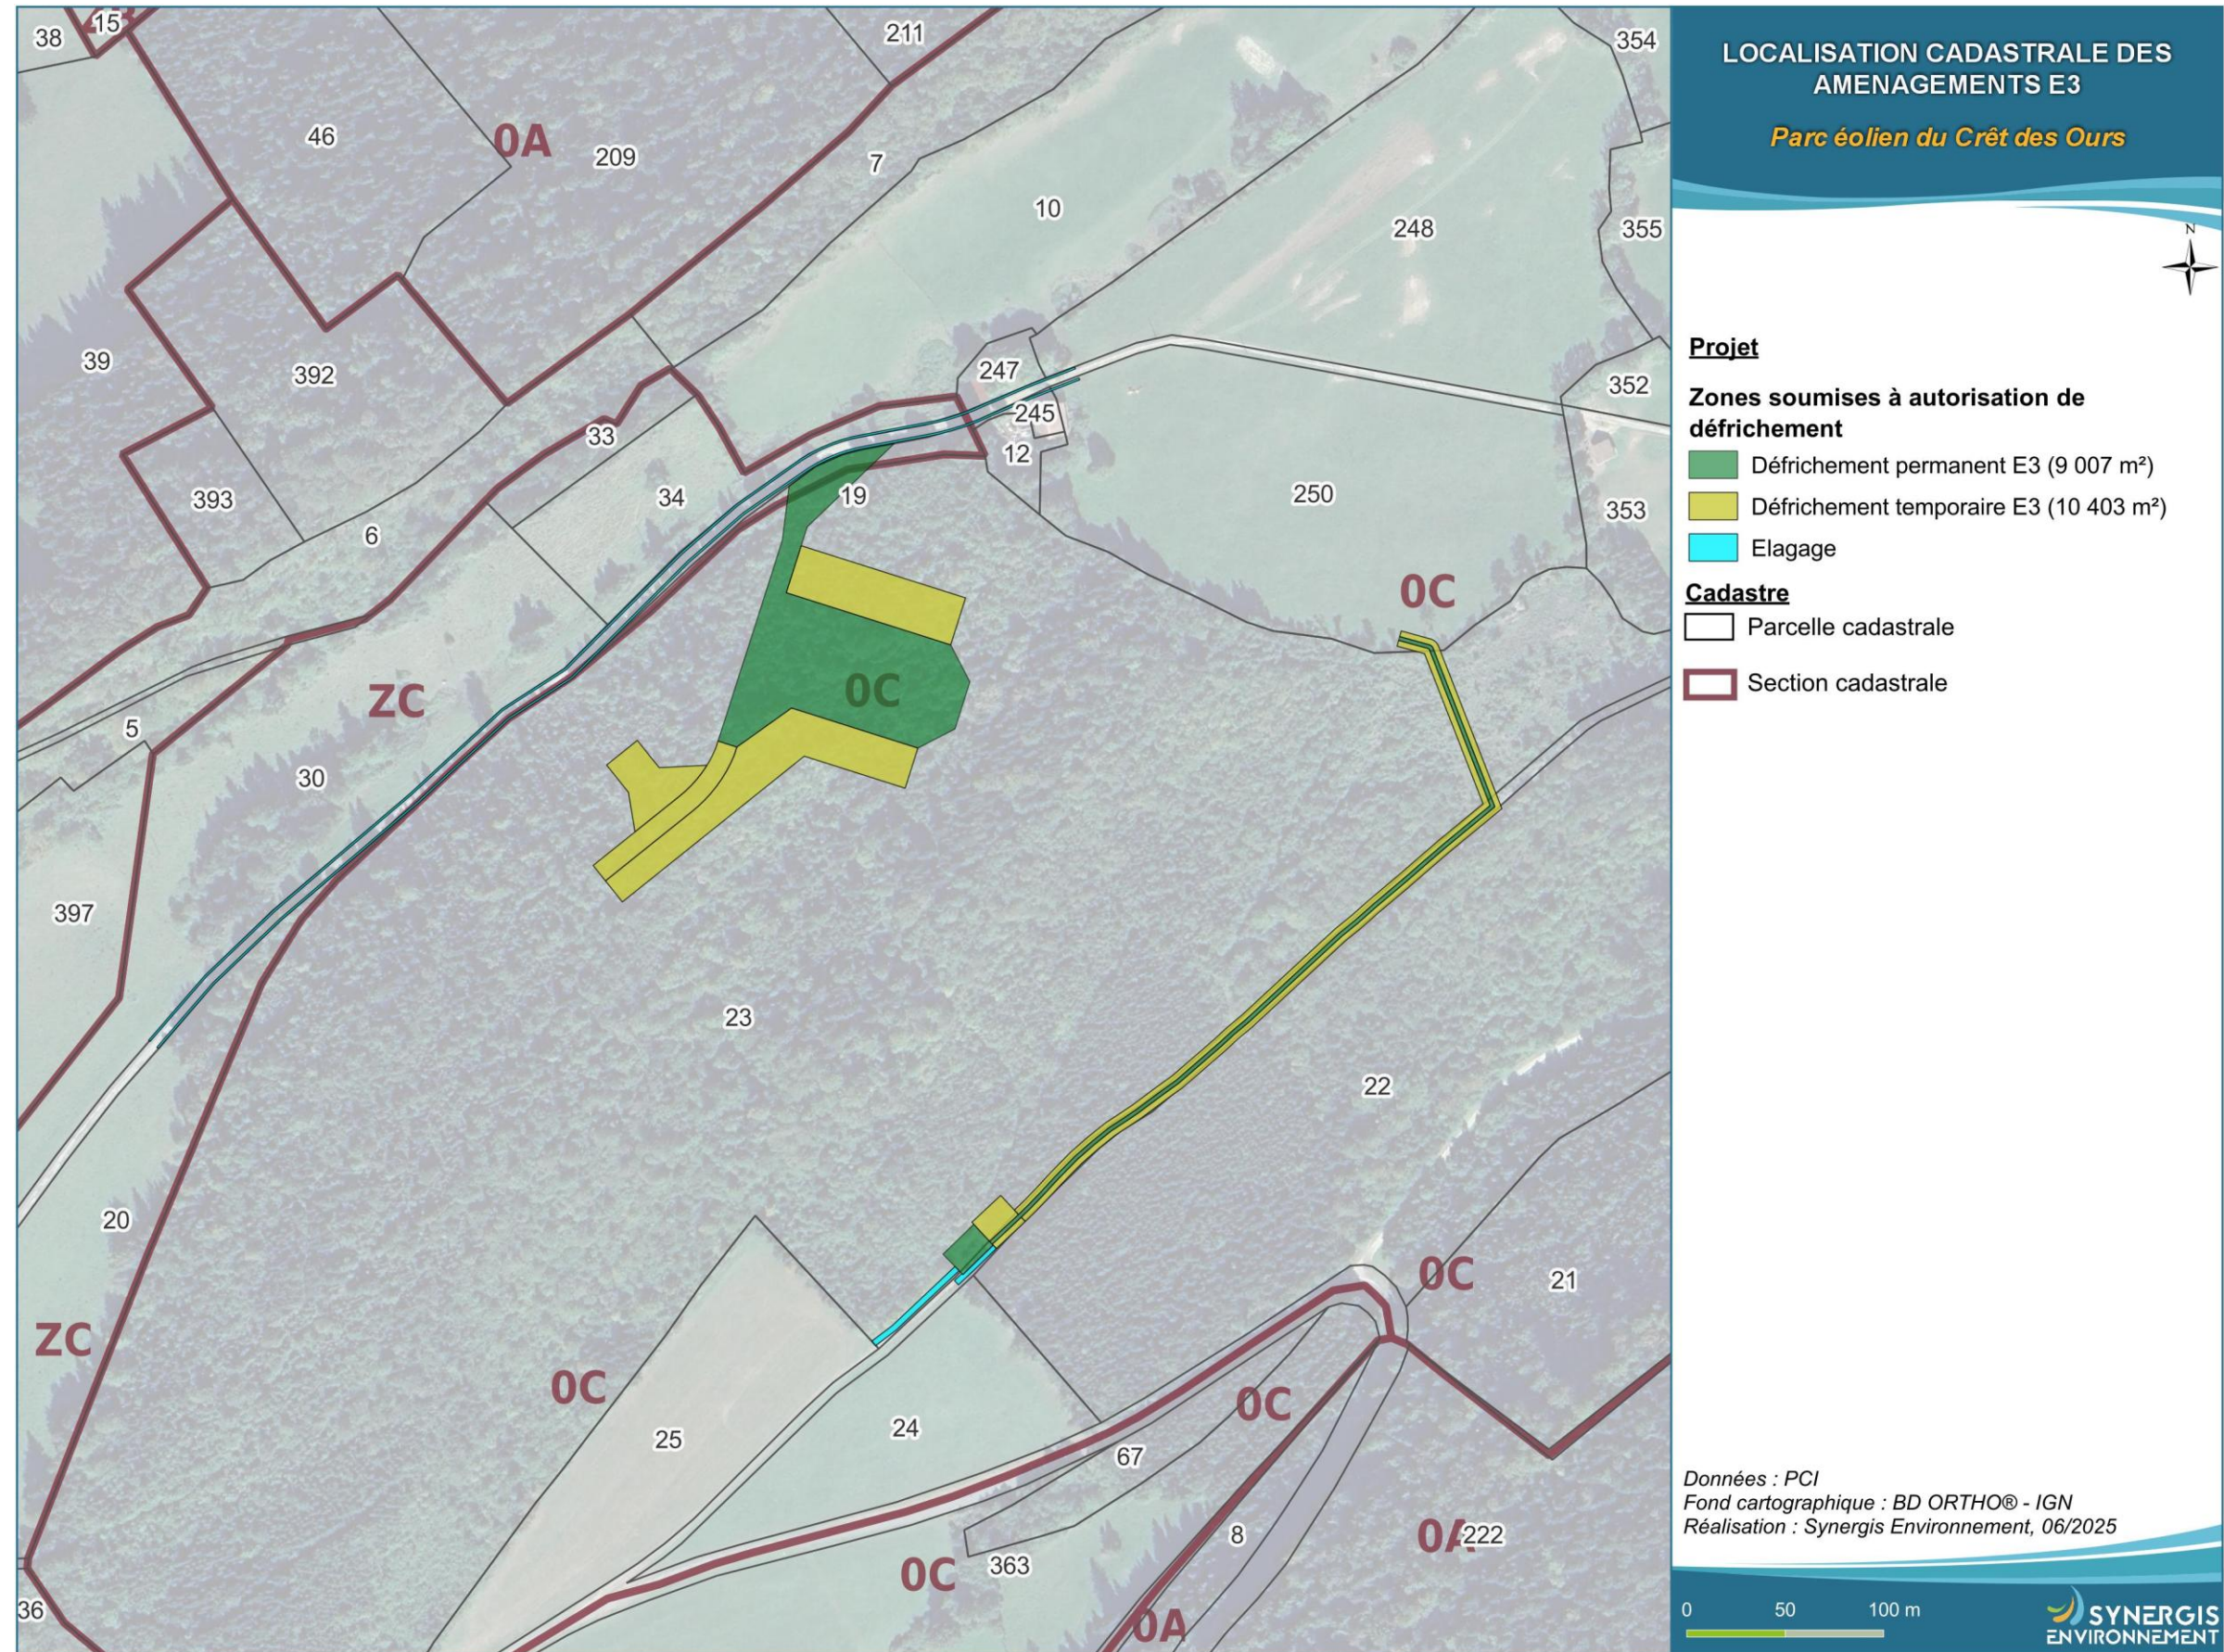


Figure 8 : Localisation cadastrale des aménagements E3

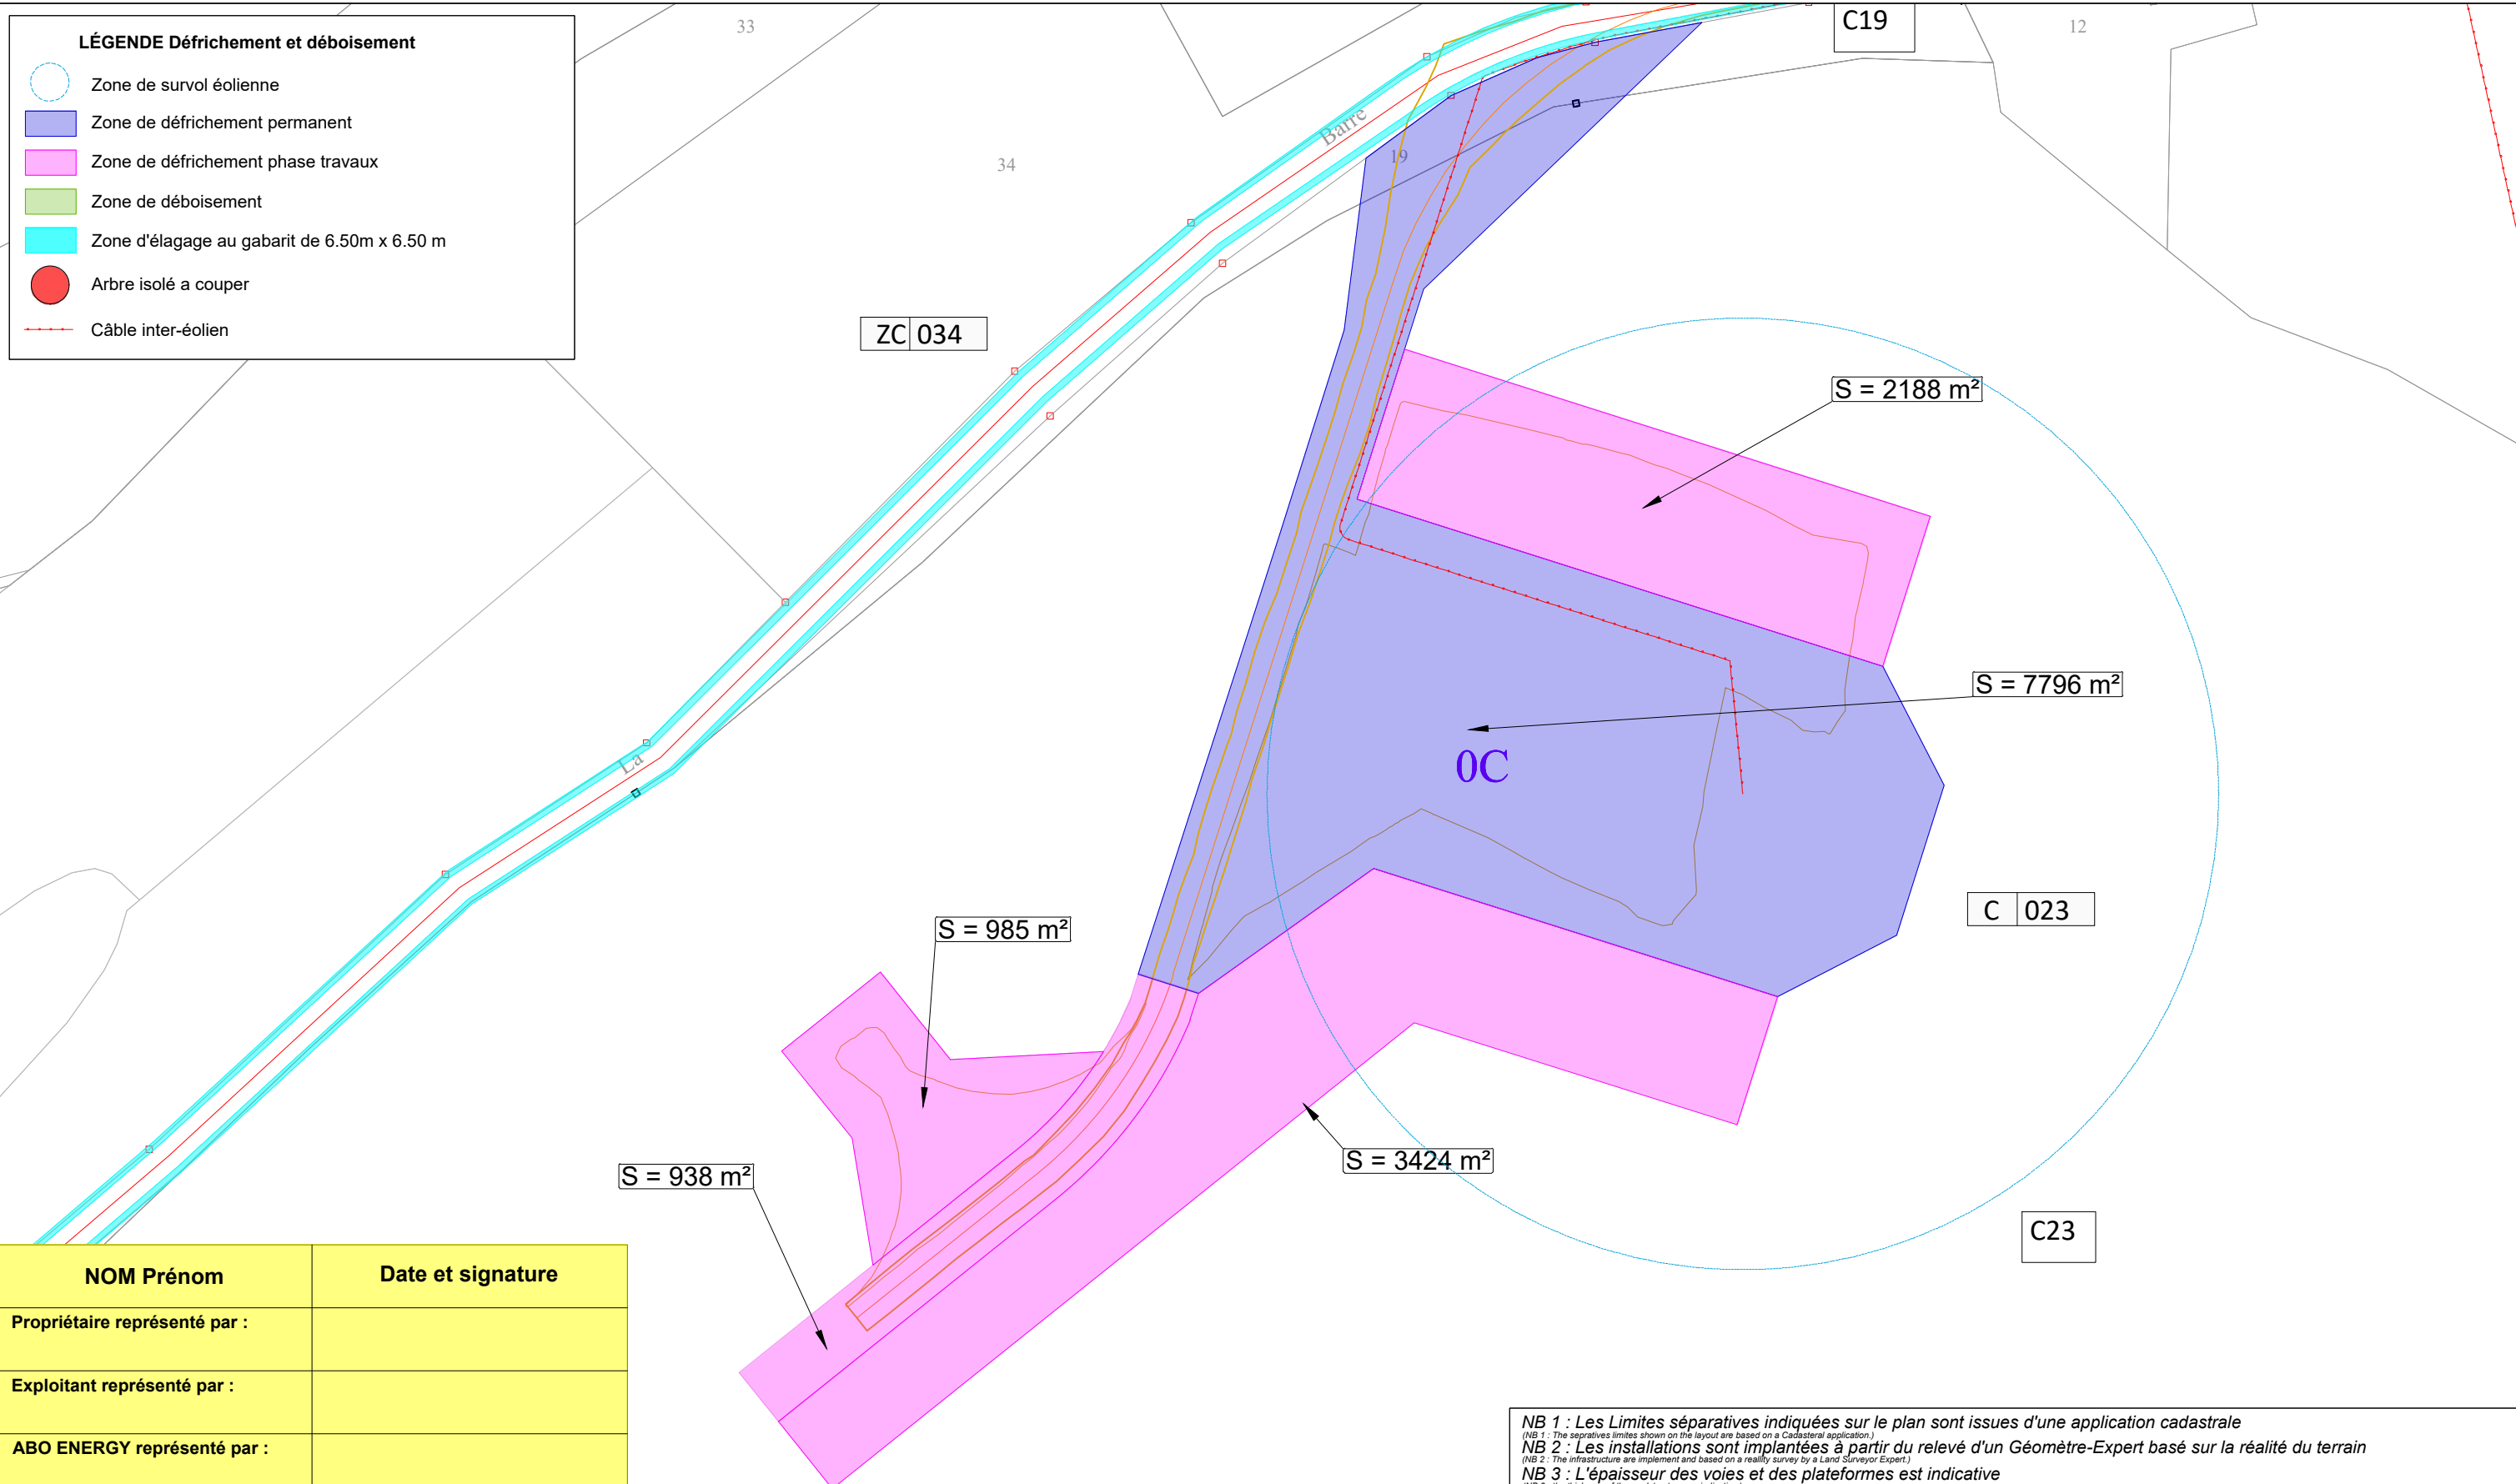

NOM Prénom	Date et signature
Propriétaire représenté par :	
Exploitant représenté par :	
ABO ENERGY représenté par :	

NB 1 : Les Limites séparatives indiquées sur le plan sont issues d'une application cadastrale  
 (NB 1 : The separatives limites shown on the layout are based on a Cadastral application.)  
 NB 2 : Les installations sont implantées à partir du relevé d'un Géomètre-Expert basé sur la réalité du terrain  
 (NB 2 : The infrastructure are implement and based on a reality survey by a Land Surveyor Expert.)  
 NB 3 : L'épaisseur des voies et des plateformes est indicative  
 (NB 3 : the thickness of the roadstructure are indicative.)

**Projet:**  
 Parc éolien " Cret des Ours "

**Sous-titre :** Eolienne 3

**Codification :** 2501      **Phase :** B - Dépôt AE  
 (Codify) (Project Phase)

**Format :** A3      **Echelle :** 1/1000  
 (Format) (Scale)

**Folio :** 3/6      **Projection :** LB93  
 (Folio) (Geographic Coordinate System)

**Doc. constructeur :** VESTAS-SPCWRA01-VER 11C  
 (Manufacturer specifications)

Titre:		PLAN DE DÉTAILS - Défrichement-Déboisement			
Indice	Modification	Dessiné le :	Nom	Approb le :	Nom
(Revision)	(Modification)	(Draw date)	(Name)	(Approval date)	(Name)
B0	Emission originale	30/08/23	JEE	30/08/23	BGU
B3	Modification tracé RIE	31/01/25	JEE	31/01/25	JEE
B4	Modification tracé RIE	06/05/25	GSI	06/05/25	JJS

**Maître d'ouvrage :**  
 (Project Owner)  
 Centrale de Production en Energie Renouvelable  
 " Cret des Ours "








1 Rue de la Soufflerie  
 31500 Toulouse  
 Tel : 05 34 31 16 76  
 Fax : 05 34 31 63 76


**Entrepreneur principal :**  
 (Prime Contractor)



1 Rue de la Soufflerie      Tel : 05 34 31 16 76  
 31500 Toulouse      Fax : 05 34 31 63 76

**LÉGENDE Défrichage et déboisement**

-  Zone de survol éolienne
-  Zone de défrichage permanent
-  Zone de défrichage phase travaux
-  Zone de déboisement
-  Zone d'élagage au gabarit de 6.50m x 6.50 m
-  Arbre isolé a couper
-  Câble inter-éolien

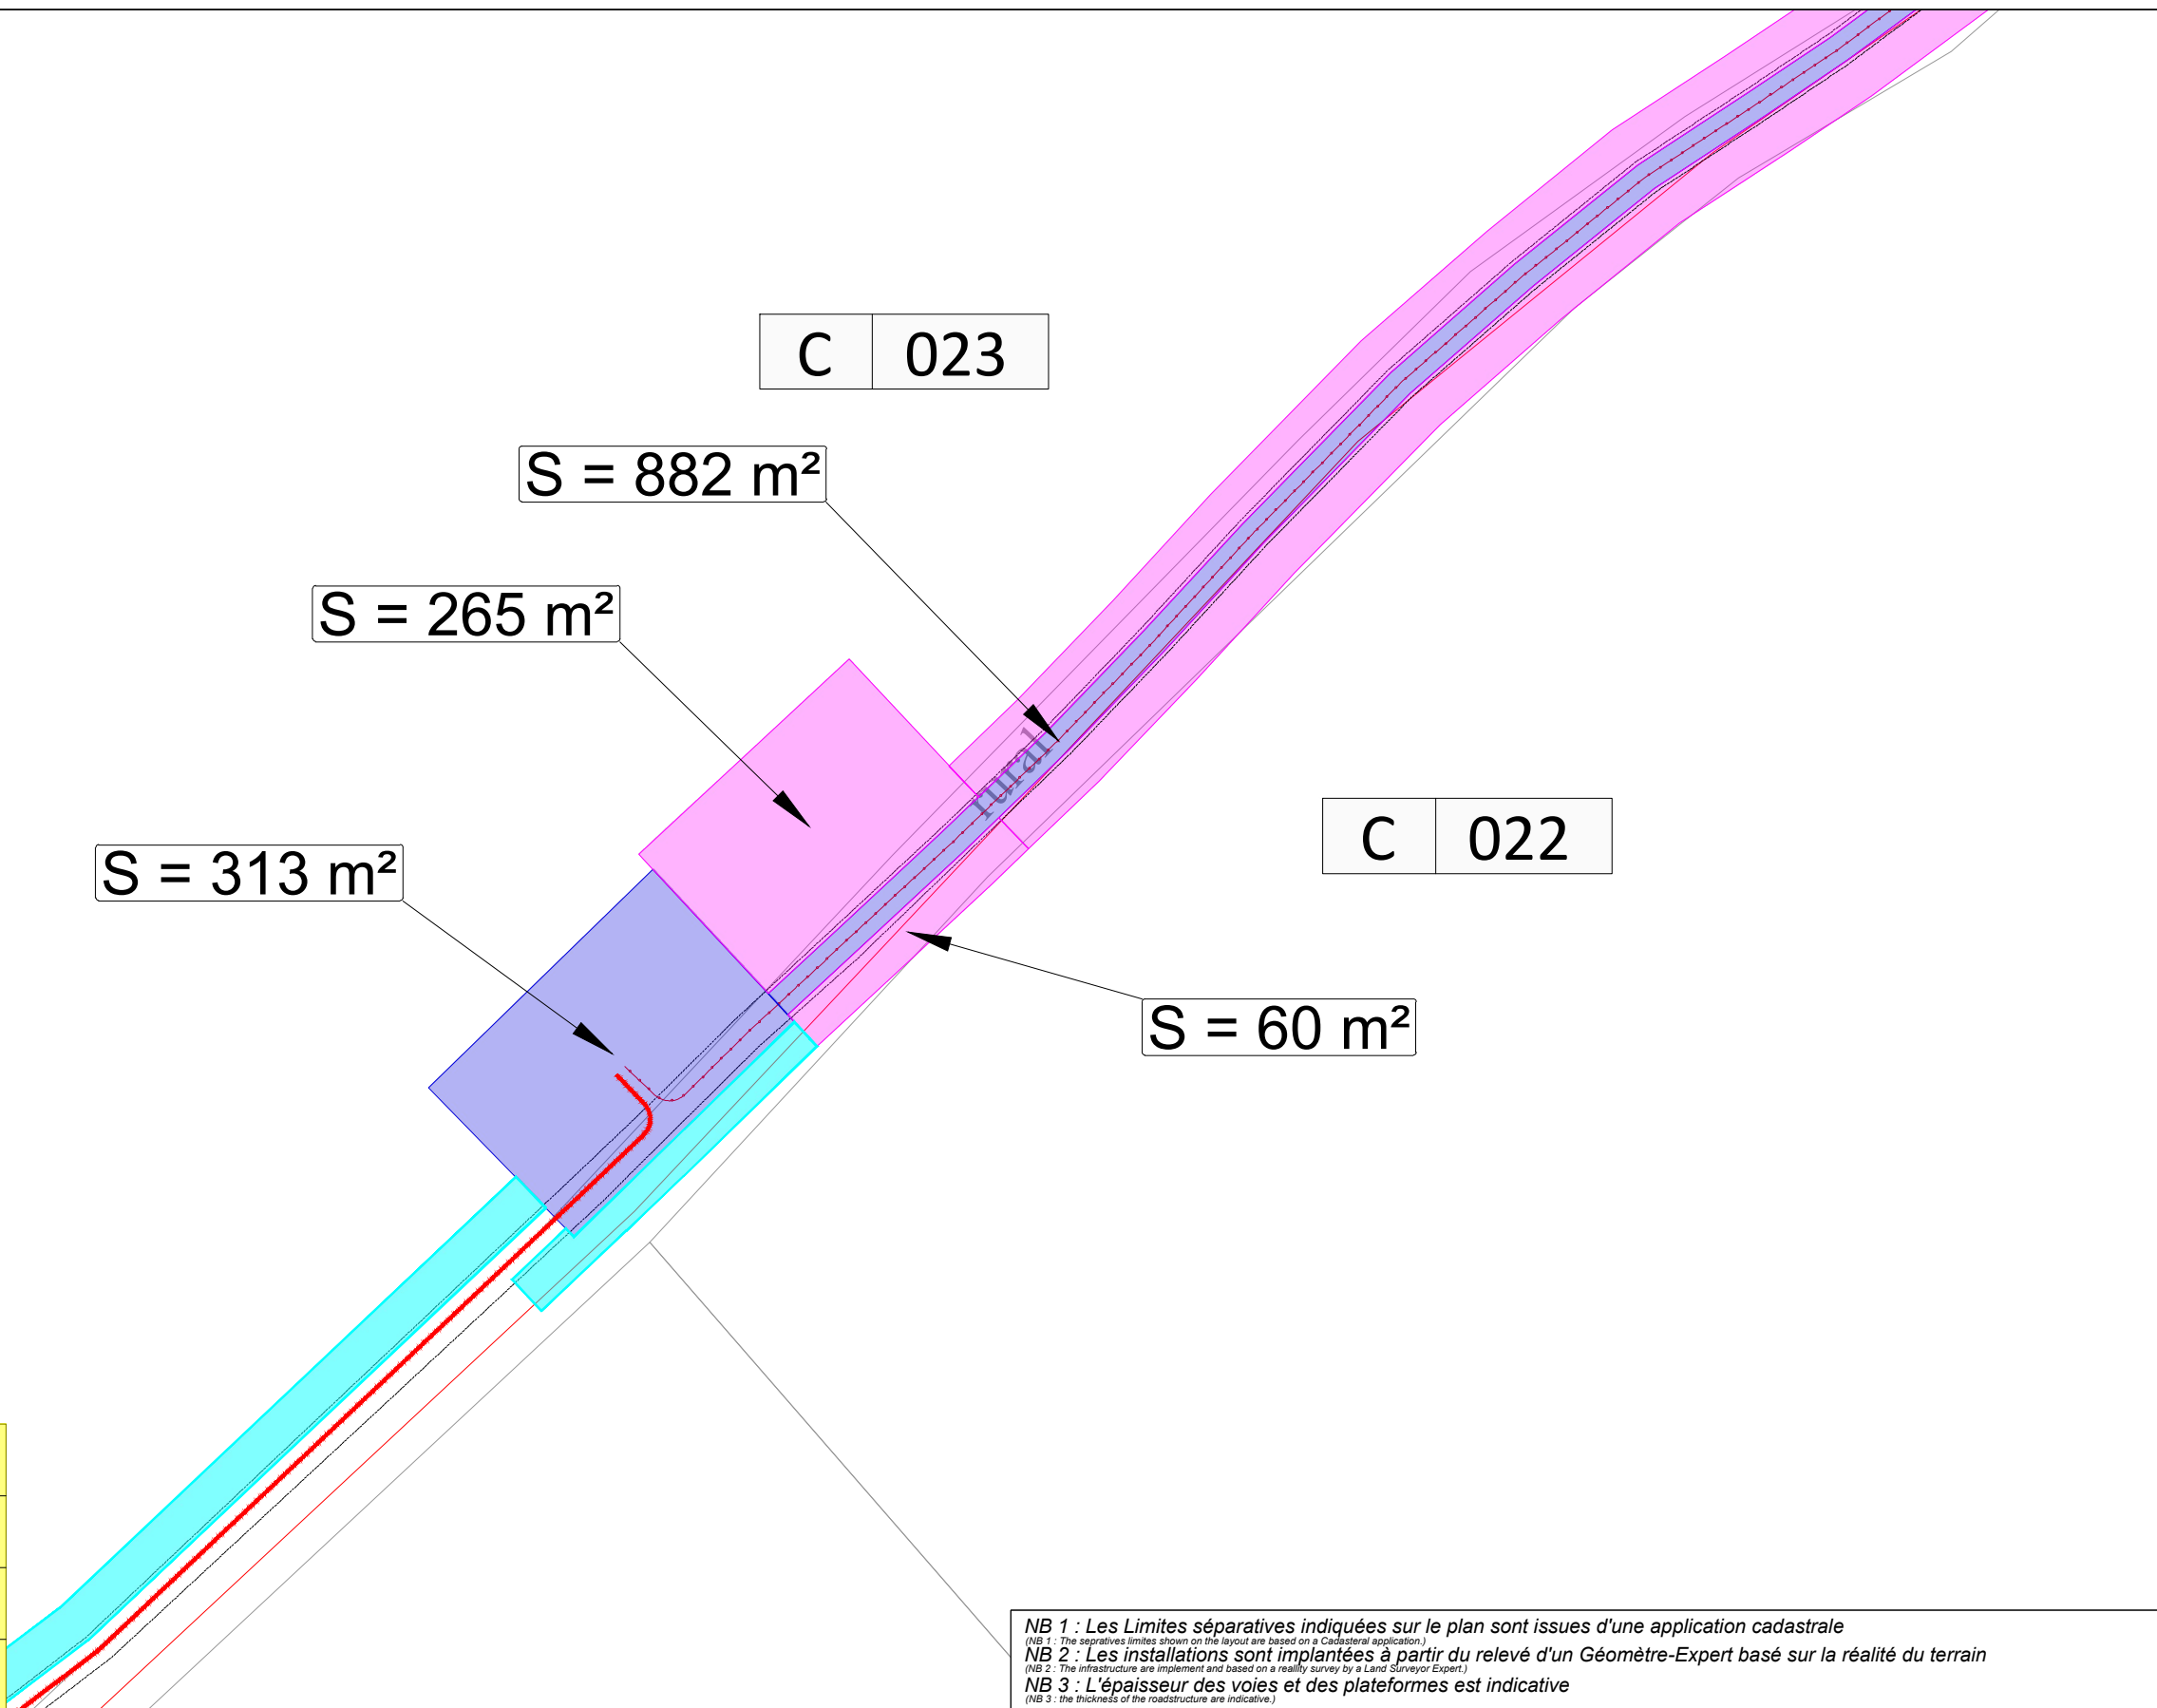

NOM Prénom	Date et signature
Propriétaire représenté par :	
Exploitant représenté par :	
ABO ENERGY représenté par :	

NB 1 : Les Limites séparatives indiquées sur le plan sont issues d'une application cadastrale  
 (NB 1 : The separatives limites shown on the layout are based on a Cadastral application.)  
 NB 2 : Les installations sont implantées à partir du relevé d'un Géomètre-Expert basé sur la réalité du terrain  
 (NB 2 : The infrastructure are implement and based on a reality survey by a Land Surveyor Expert.)  
 NB 3 : L'épaisseur des voies et des plateformes est indicative  
 (NB 3 : the thickness of the roadstructure are indicative.)

**Projet:**  
 Parc éolien " Cret des Ours "

**Sous-titre :** PDL

**Codification :** 2501      **Phase :** B - Dépôt AE

**Format :** A3              **Echelle :** 1/500

**Folio :** 4/6                **Projection :** LB93

**Doc. constructeur :** VESTAS-SPCWRA01-VER 11C

**Titre:** PLAN DE DÉTAILS - Défrichage-Déboisement

Indice	Modification	Dessiné le :	Nom	Approb le :	Nom
(Revision)	(Modification)	(Draw date)	(Name)	(Approval date)	(Name)
B0	Emission originale	30/08/23	JEE	30/08/23	BGU
B3	Modification tracé RIE	31/01/25	JEE	31/01/25	JEE
B4	Modification tracé RIE	06/05/25	GS	06/05/25	GSI

**Maître d'ouvrage :**  
 (Project Owner)  
 Centrale de Production en Energie Renouvelable  
 " Cret des Ours "

1 Rue de la Soufflerie  
 31500 Toulouse  
 Tel : 05 34 31 16 76  
 Fax : 05 34 31 63 76

**Entrepreneur principal :**  
 (Prime Contractor)



1 Rue de la Soufflerie      Tel : 05 34 31 16 76  
 31500 Toulouse              Fax : 05 34 31 63 76