
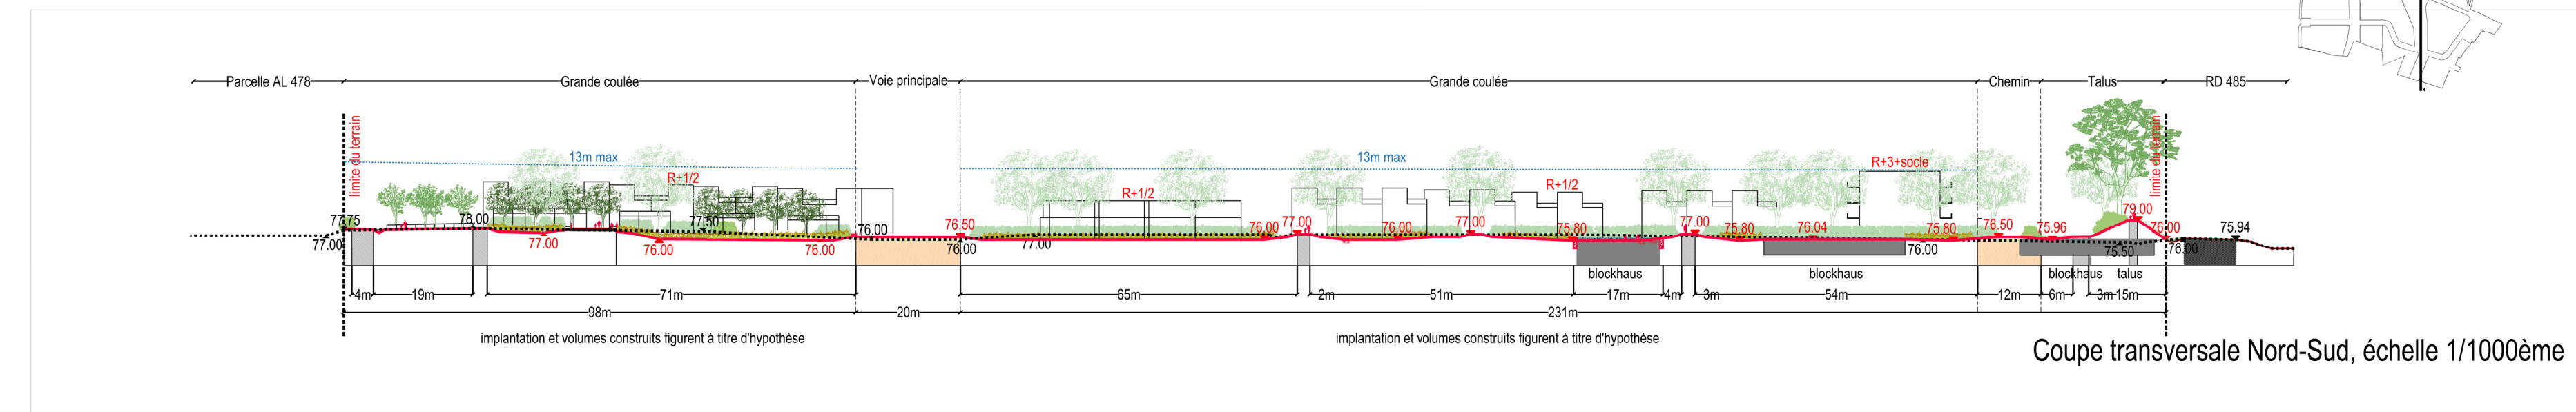


Val d'Arquet Est

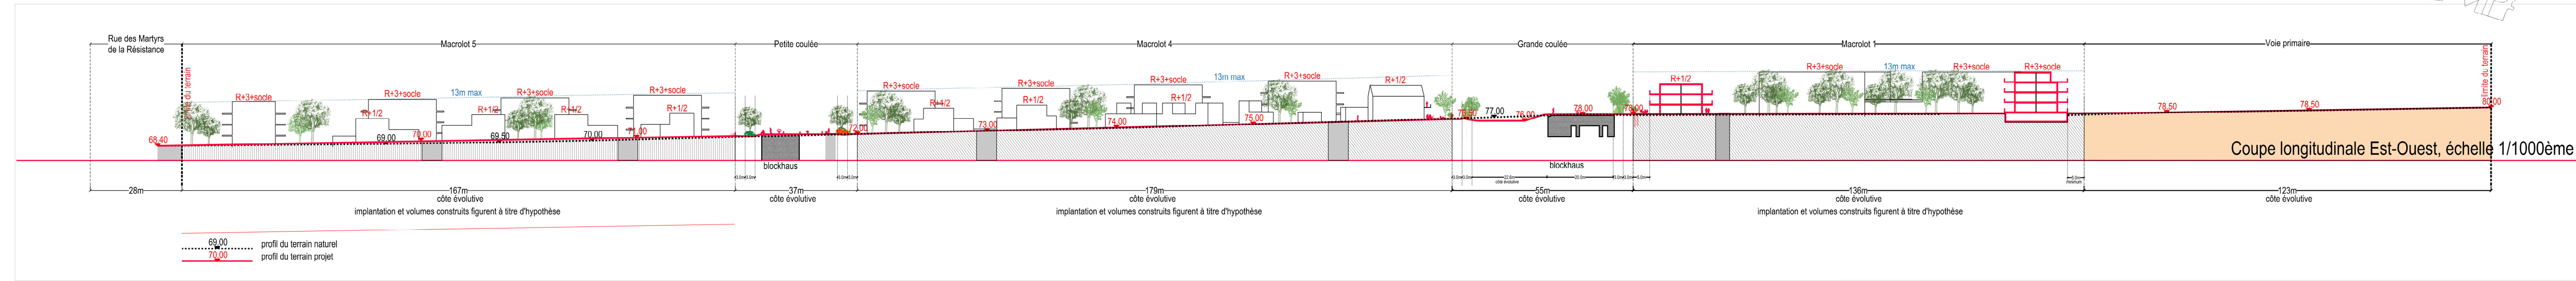

Maîtrise d'ouvrage	Maîtrise d'oeuvre	Bureau d'études Acoustique
3F Normandie CS 60 017 76 201 DIEPPE Cedex Tél : 02 77 07 80 00	Mandatitaire Paysagiste mandataire AGENCE TER 20 rue du Faubourg du Temple 75011 PARIS Tél : 01 43 14 34 00	Impédance 80 domaine de Montvoisi, Gometz-la-Ville, 91 400 PARIS - SACLAY Tél : 01 69 35 15 25
Adresse : quartier Neuville-lès-Dieppe DIEPPE	Architecte AGENCE TER architectures 20 rue du Faubourg du Temple 75011 PARIS Tél : 01 43 14 34 00	Bureau d'études Eclairage Blue Arc 16, rue de Rennes 44 590 DERVAL Tél : 07 85 53 48 6
Titre :	Bureau d'études VRD INGETEC 135 allée Paul Langevin Imm Faraday BP66 76 233 BOIS GUILLAUME Cedex Tél : 02 35 07 94 20	Bureau d'études Ecologie Hekladonia 242 boulevard Voltaire 75011 PARIS Tél : 06 76 83 23 13

Coupes PA05

ECHELLE : 1/1000

EMETTEUR	CODE PROJET	PHASE	TYPE	N° D'ORDRE	INDICE	ZONE	REF GEODESIQUE - PROJECTION	DATE
TER	VAQ	PA	CP	PA05	0	Normandie	RGF93-CC49	JANV 2026