LEGENDE (réseaux existants)

- AEP - Classe A
- AEP - Classe B
- AEP - Classe C
- AEP abandonné
- BT - Classe A
- BT - Classe B
- BT - Classe C
- BT aérien
- BT abandonné
- GAZ - Classe A
- GAZ - Classe B
- GAZ - Classe C
- GAZ abandonné
- HT - Classe A
- HT - Classe B
- HT - Classe C
- HT aérien
- HT abandonné
- TEL - Classe A
- TEL - Classe B
- TEL - Classe C
- TEL aérien
- TEL abandonné
- FIB - Classe A
- FIB - Classe B
- FIB - Classe C
- FIB abandonné
- Assainissement EP - Classe A
- Assainissement EP - Classe B
- Assainissement EP - Classe C
- Assainissement EP abandonné
- Assainissement EU - Classe A
- Assainissement EU - Classe B
- Assainissement EU - Classe C
- Assainissement EU abandonné
- Assainissement UN - Classe A
- Assainissement UN - Classe B
- Assainissement UN - Classe C
- Assainissement UN abandonné
- Assainissement UN regards

LEGENDE (réseaux projetés)

- AEP - Projet - Ø60
- AEP - Projet - Ø150
- AEP - Projet - Incendie - Ø100
- EU - Projet - Ø200
- EU branchement - Projet - Ø150
- RCU - Projet - Chauffage urbain
- SLT - Projet
- TEL - Projet
- HTA - Projet
- EU - Projet - Regard de visite
- EU - Projet - Boite de branchement
- AEP - Compteur macro-lots
- AEP - Poteau incendie
- AEP - Raccord
- SLT - Coffret
- SLT - Chambre EP60
- SLT - Candélabre
- TEL - Chambre de tirage
- Périmètre opérationnel

3F NORMANVIE

Val d'Arquet Est

Maîtrise d'ouvrage
3F Normanvie
CS 80 017 76 301 DIEPPE Cedex
Tél : 02 77 37 80 00

Mandataire
Paysagiste-Architecte
AGENCE TER
17 rue du Faubourg du Temple 75011 PARIS
Tél : 01 42 14 34 00

Maîtrise d'oeuvre
Architecte
AGENCE TER architectures
23 rue du Faubourg du Temple 75011 PARIS
Tél : 01 42 14 34 00

Bureau d'études VRD
INGETEC
135 allée Paul Langevin Immr Fanolia SPAN 76
76800 SAINT ETIENNE CEDEX
Tél : 02 35 07 94 00

Bureau d'études Acoustique
Impédance
80 avenue de Montmorci, Gennevilliers 92 400
PARIS - CACLAY
Tél : 01 69 35 13 25

Bureau d'études Drainage
Blue Arc
15, rue de Rennes 44 300 DERVAL
Tél : 07 83 53 48 6

Bureau d'études Ecologie
HABIOSPHA
242 boulevard Voltaire 75011 PARIS
Tél : 06 79 60 23 51

Titre :

PA8 - Programme et plan des travaux d'aménagement - Réseaux projetés

Observations :

Echelle : 1/500
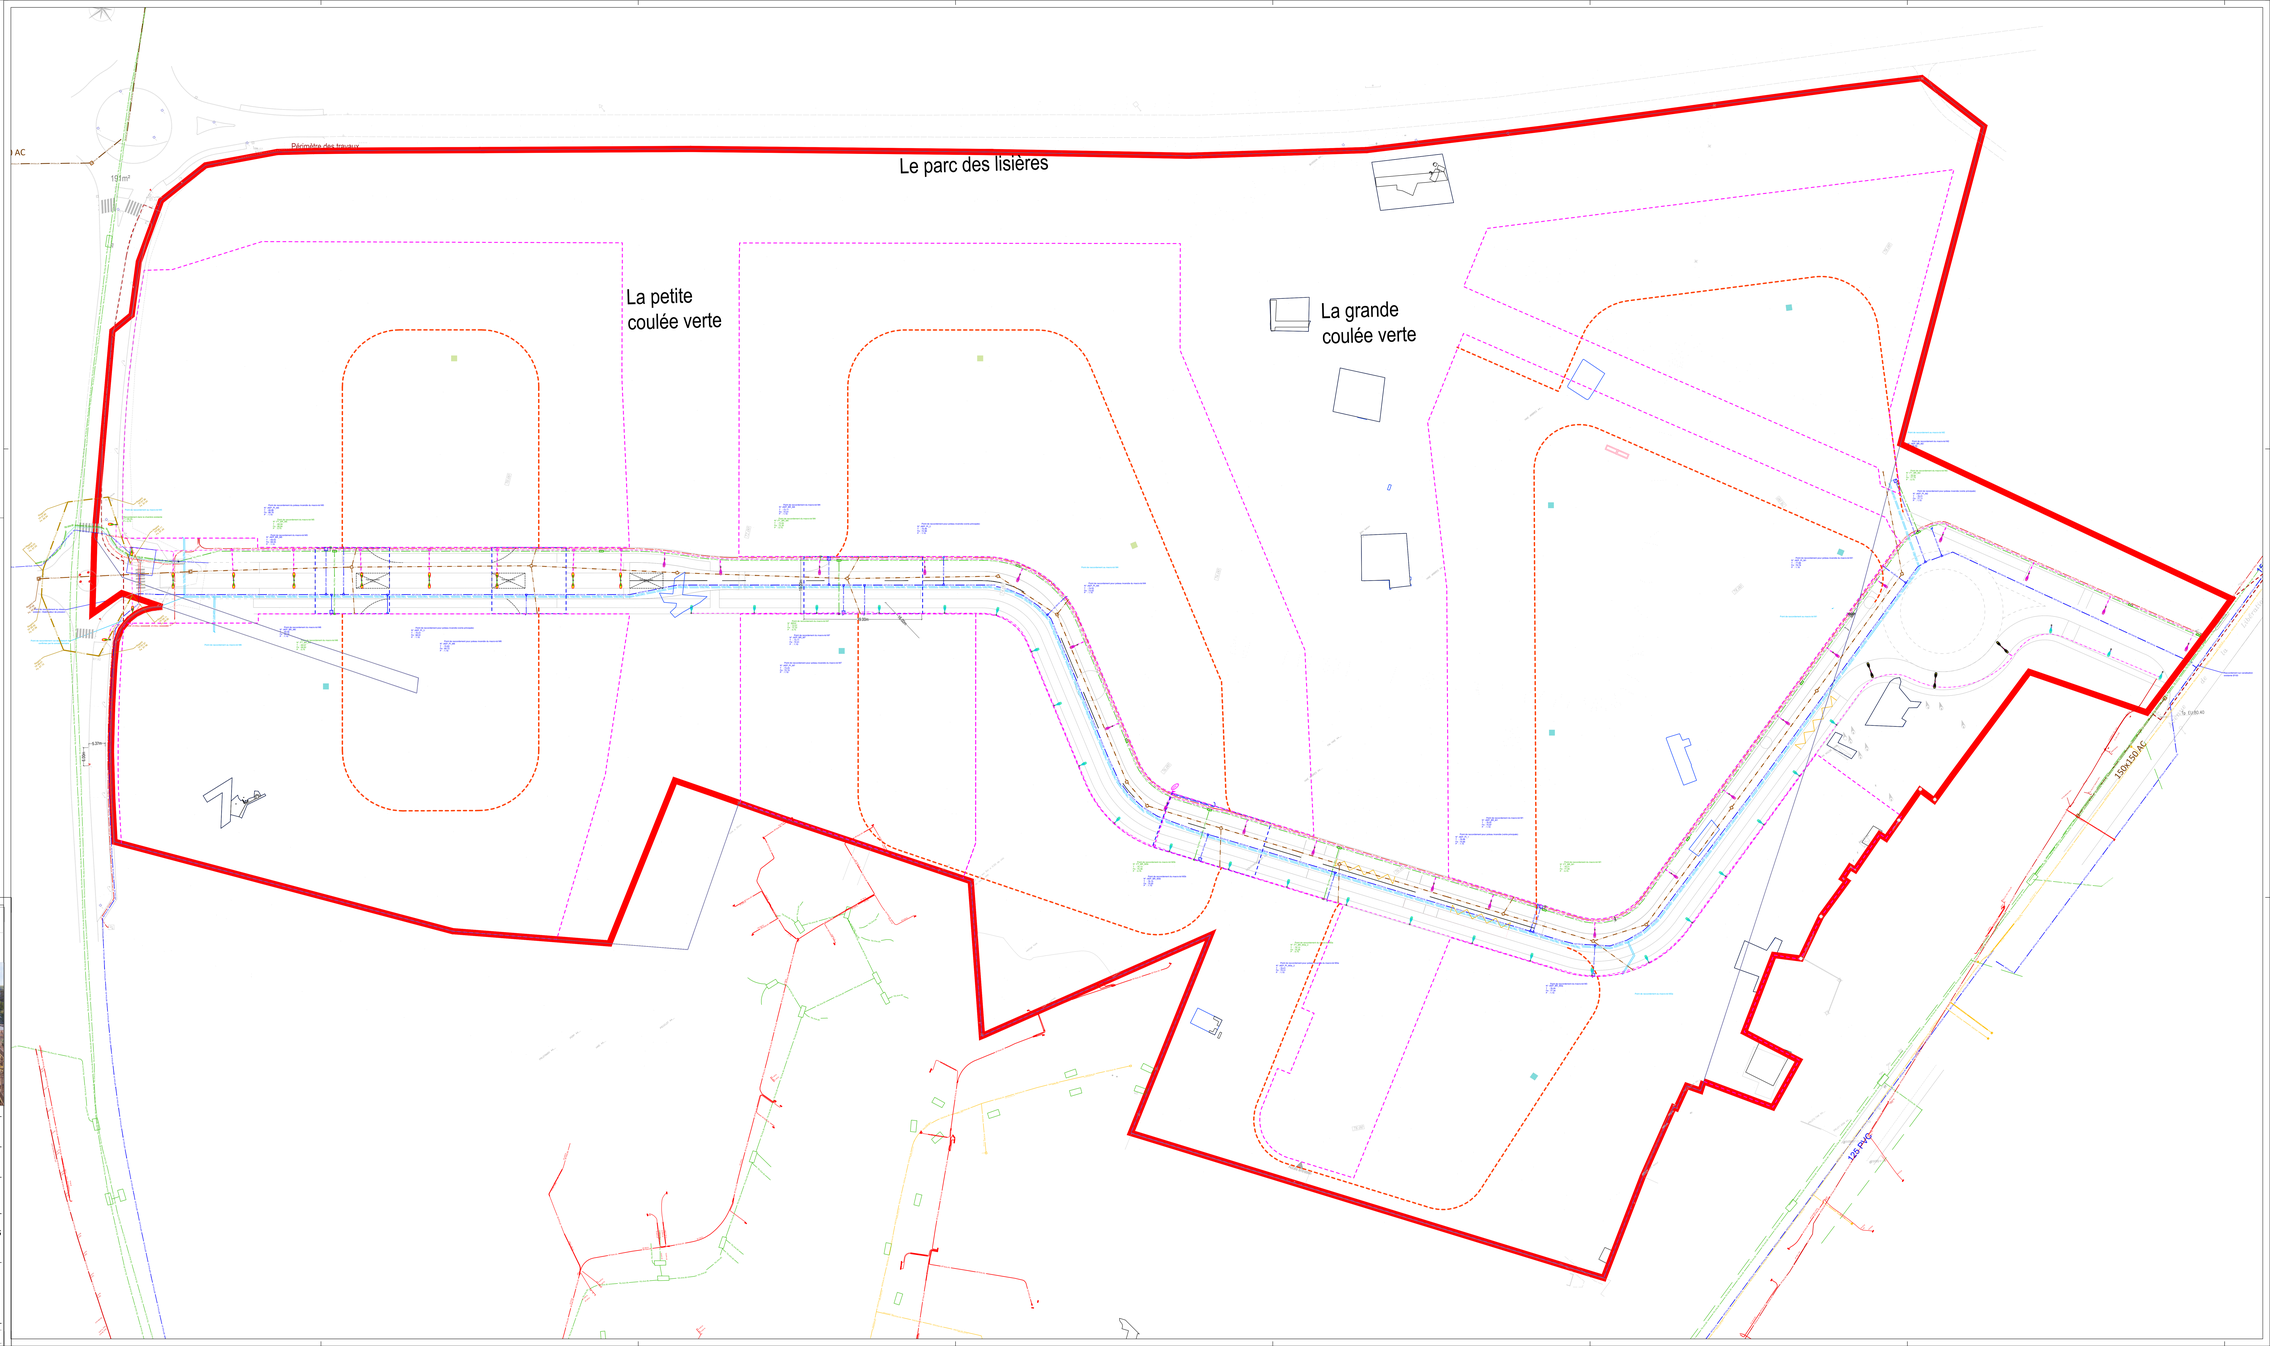
DIRECTEUR	CODE PROJET	PHASE	TYPE	N° D'ORDRE	INDICE	ZONE	REF GEODESIQUE - PROJECTION	DATE
ING	VAQ	PA3	PLN	0	0	Normandie	RGF93-CC49	OCT 25