

GRAND CAHORS



Aménagements hydrauliques du ruisseau
Lacoste sur l'entrée Sud de l'agglomération

CARNET DE DETAIL DES MURS ET PAROIS

AFFAIRE N°	4373002	DATE	Sept 2025	DESSIN	JJN	VERIFIE	GTN
------------	---------	------	-----------	--------	-----	---------	-----

INDICES	DATES	D	MODIFICATIONS
A	Sept 2025	JJN	Création du document

MAITRE D'OUVRAGE :








GRAND CAHORS
72 Rue du Président Wilson
46000 Cahors
Tél. : 05 65 20 89 00

MAITRE D'OEUVRE:



AGENCE DE TOULOUSE
15 allée de Bellefontaine - BP 70644
31106 TOULOUSE Cedex 1 - FRANCE
Tél. : 33 (0)5 62 88 77 00
Fax : 33 (0)5 62 88 77 19

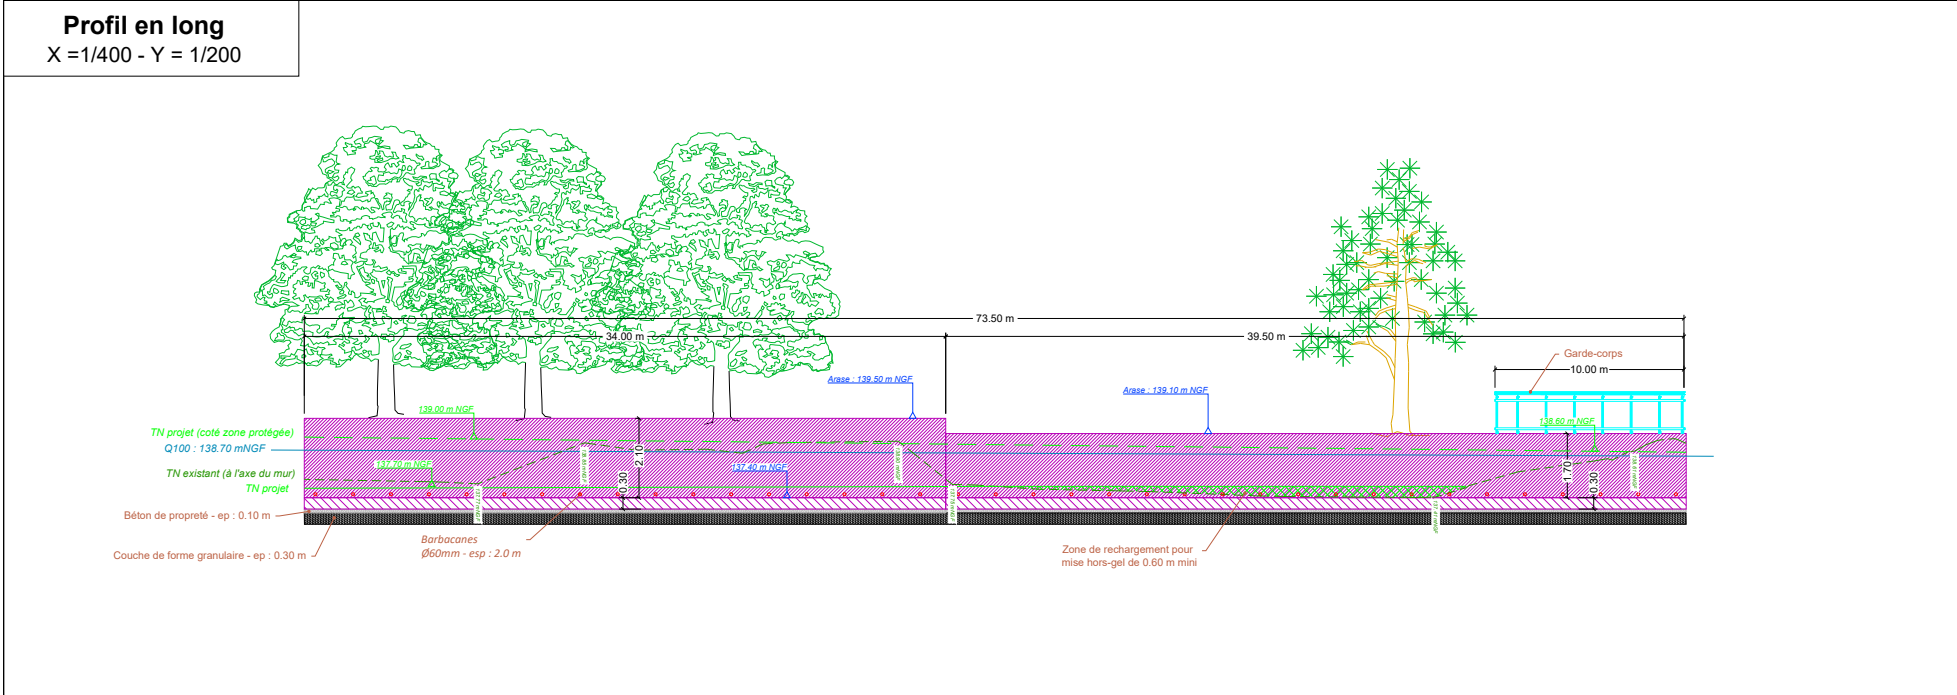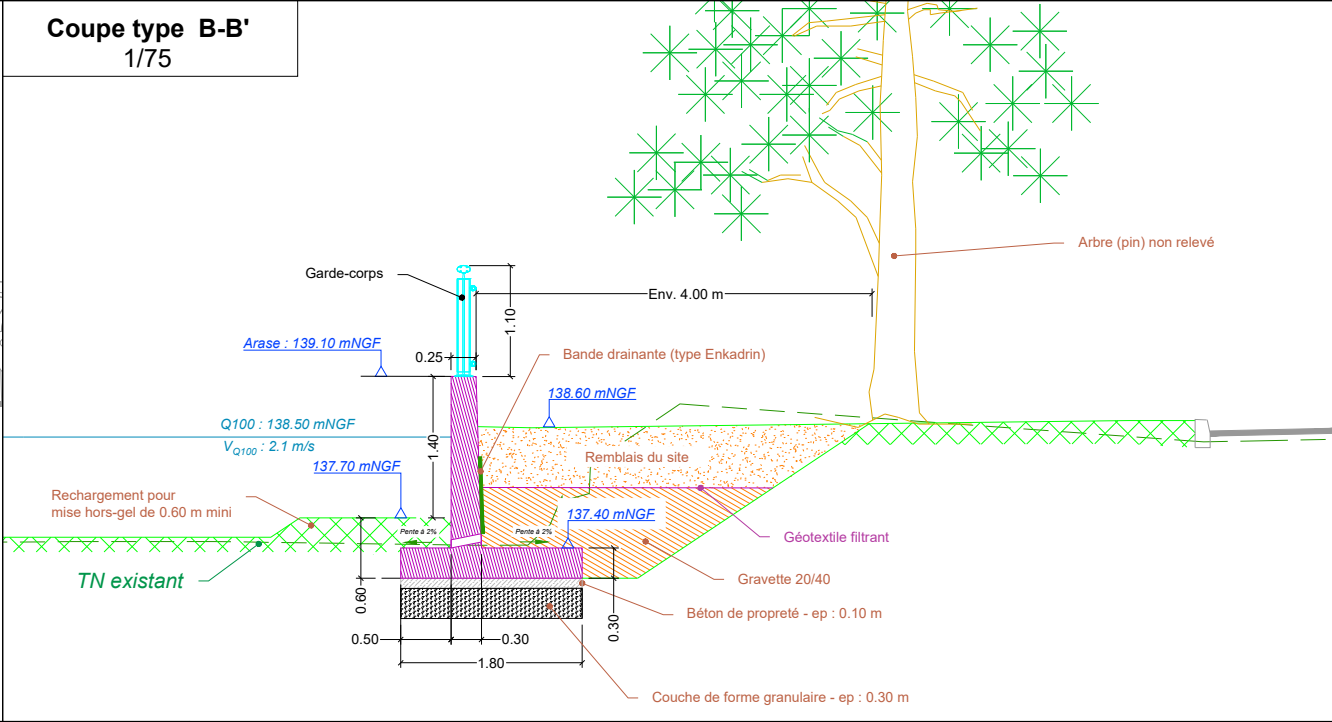
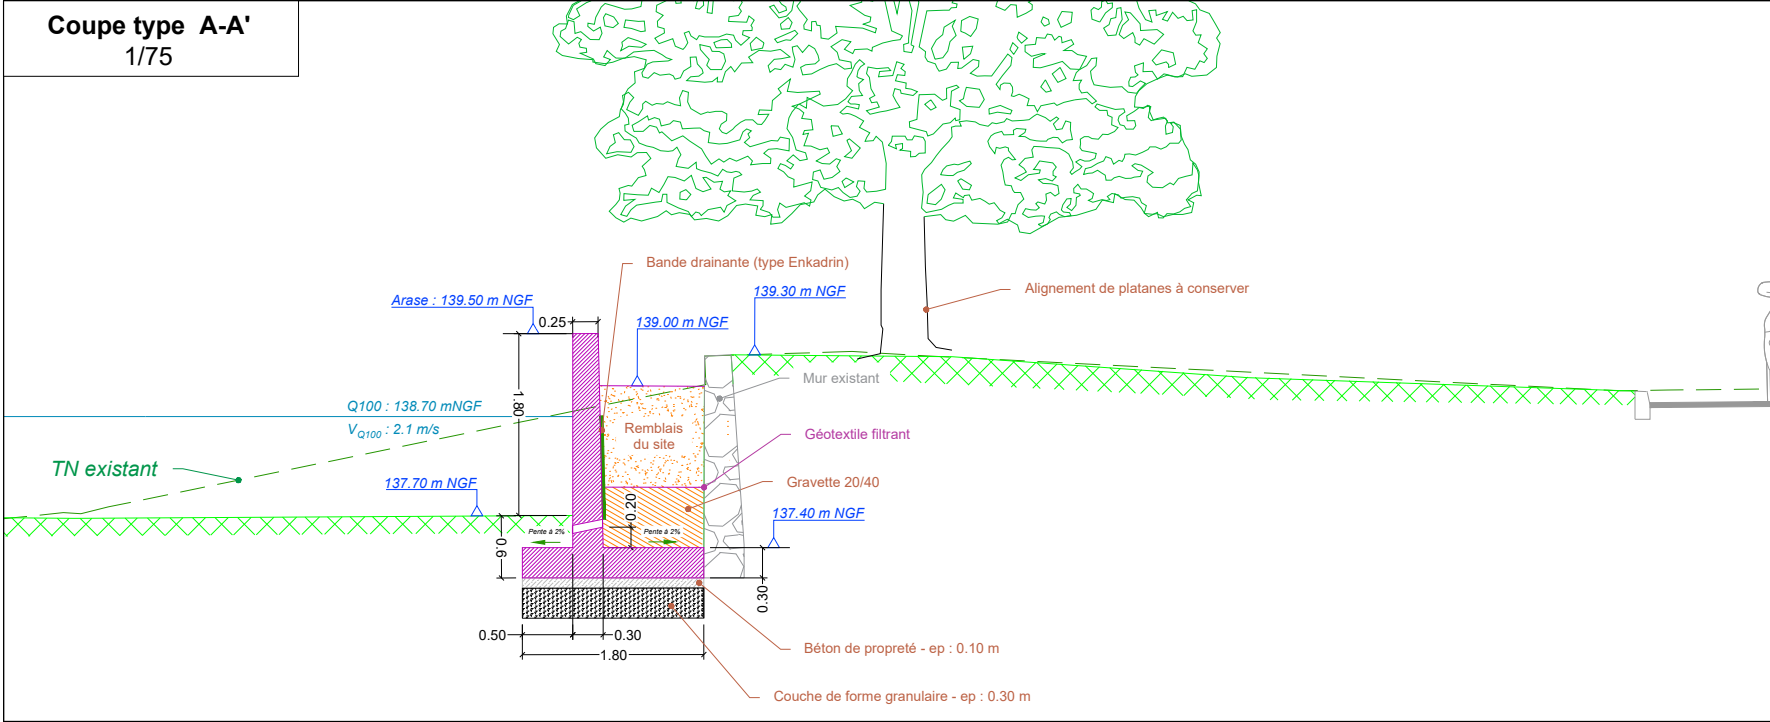
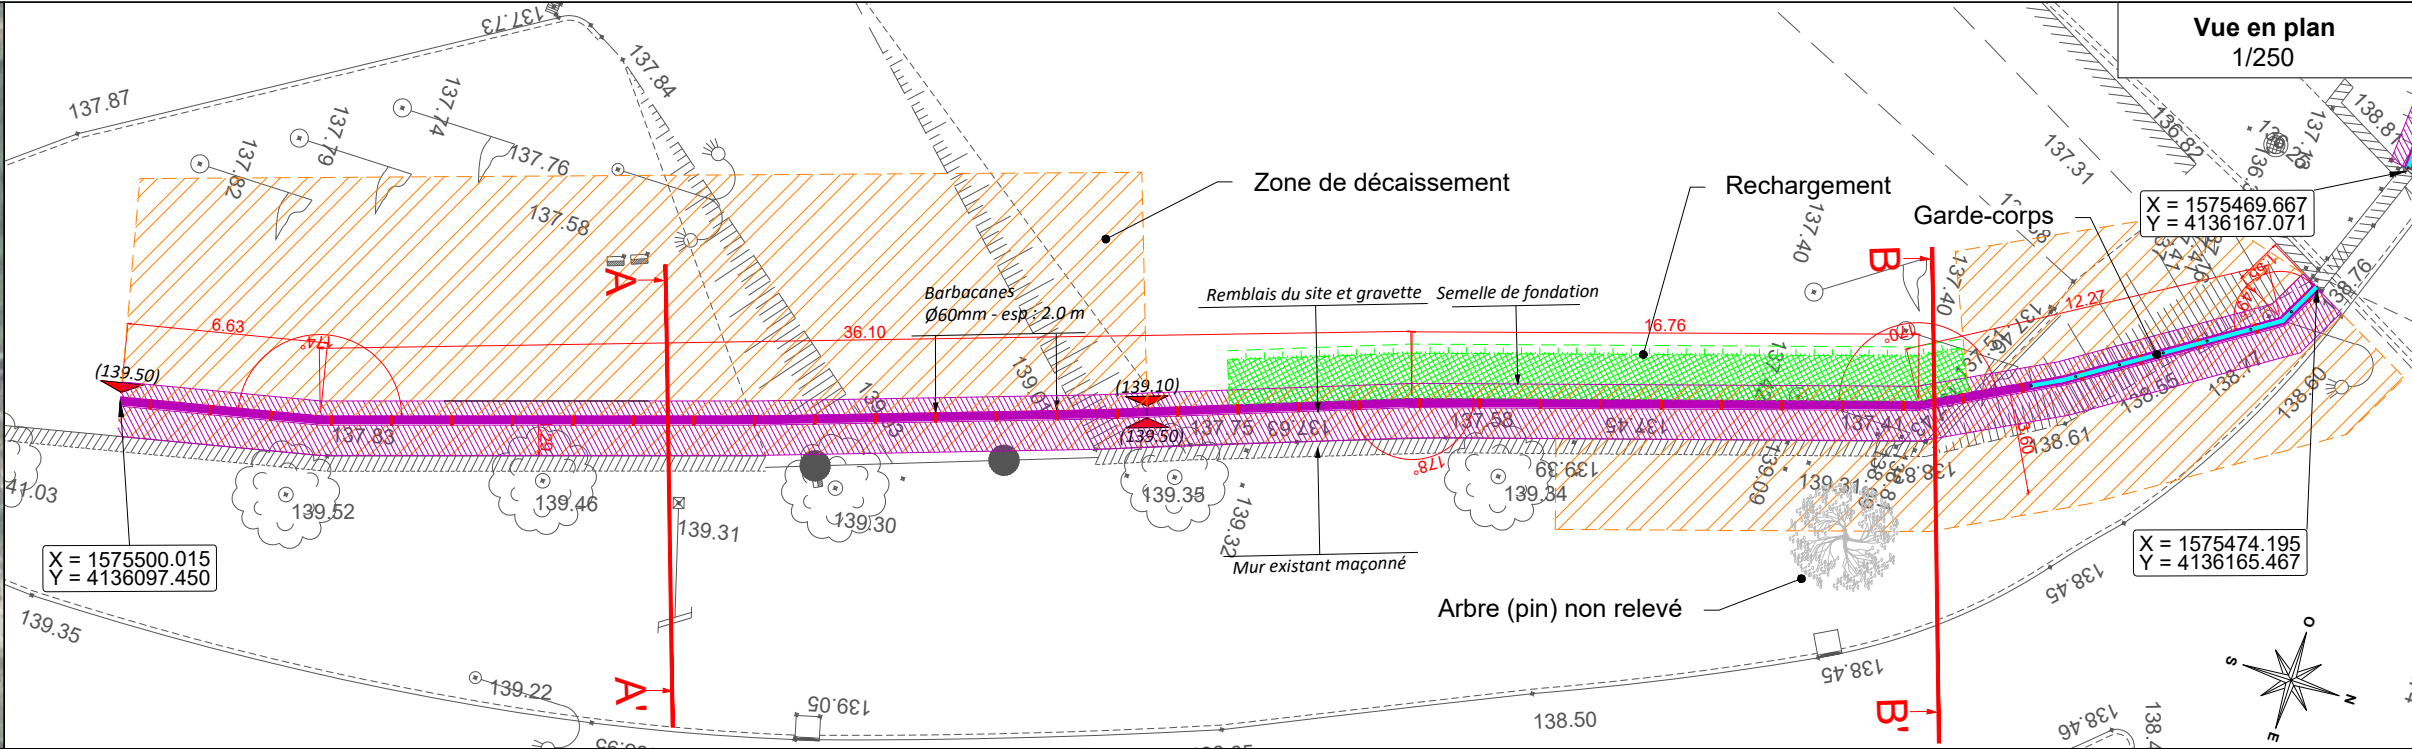
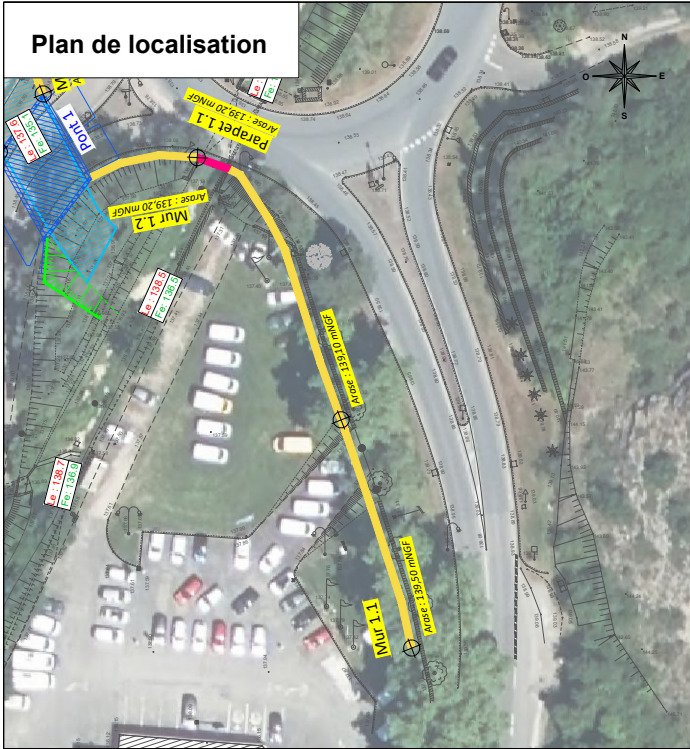


AGENCE DE TOULOUSE
15 allée de Bellefontaine - BP 70644
31105 TOULOUSE Cedex 1 - FRANCE
Tél. : 33 (0)5 62 88 77 00
Fax : 33 (0)5 62 88 77 19

GRAND CAHORS
Aménagements hydrauliques de l'entrée Sud de Cahors

MUR 1.1

Affaire n° : 4373002	Sept 2025	Echelle : divers	Réalisation : GRS Contrôle : GTN	4.1
----------------------	-----------	------------------	-------------------------------------	------------

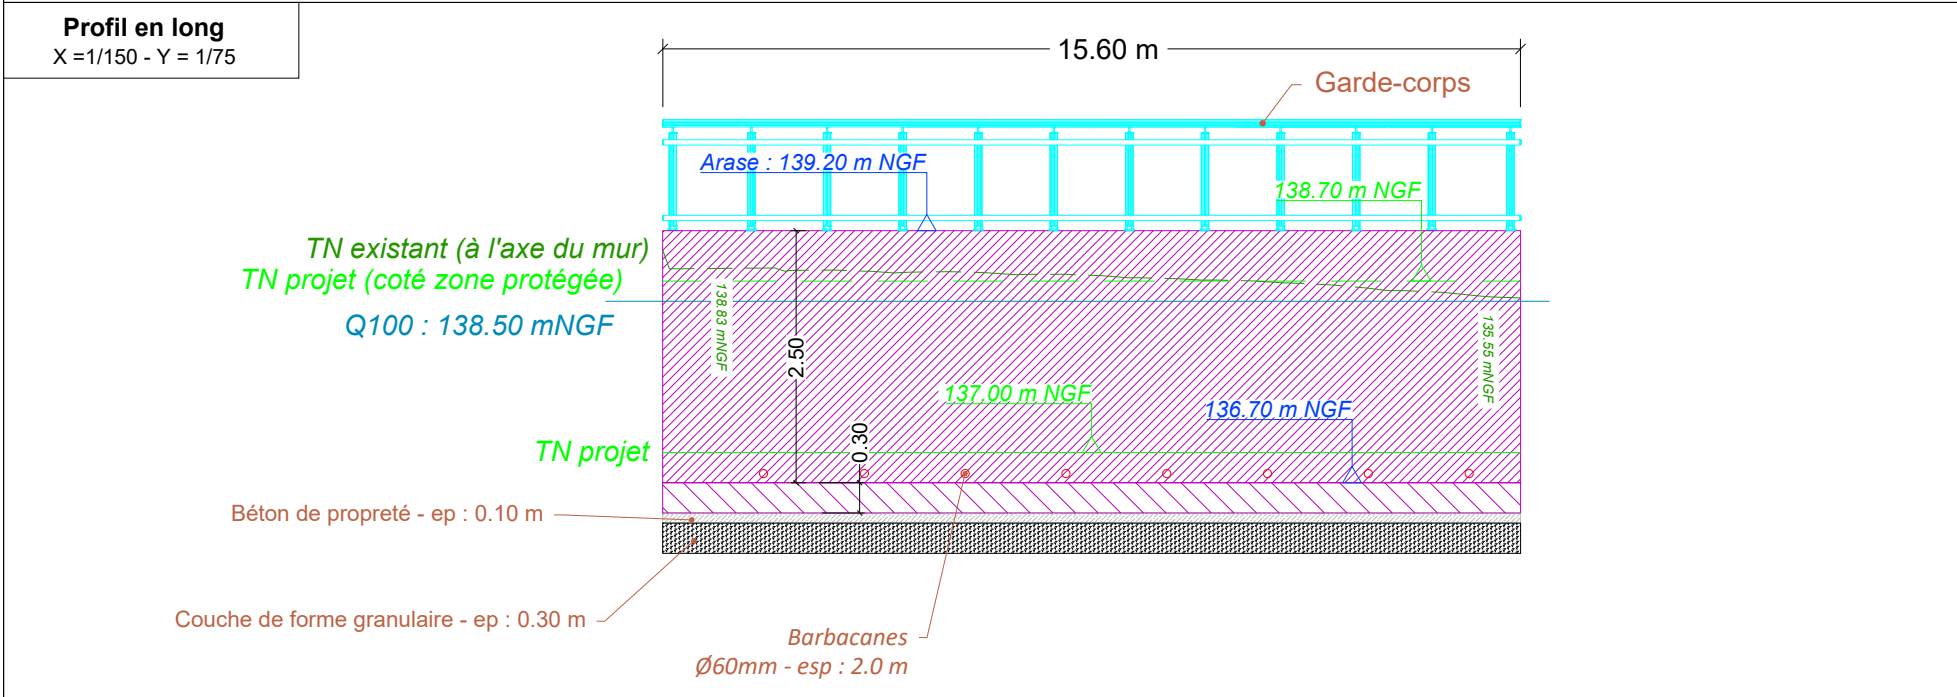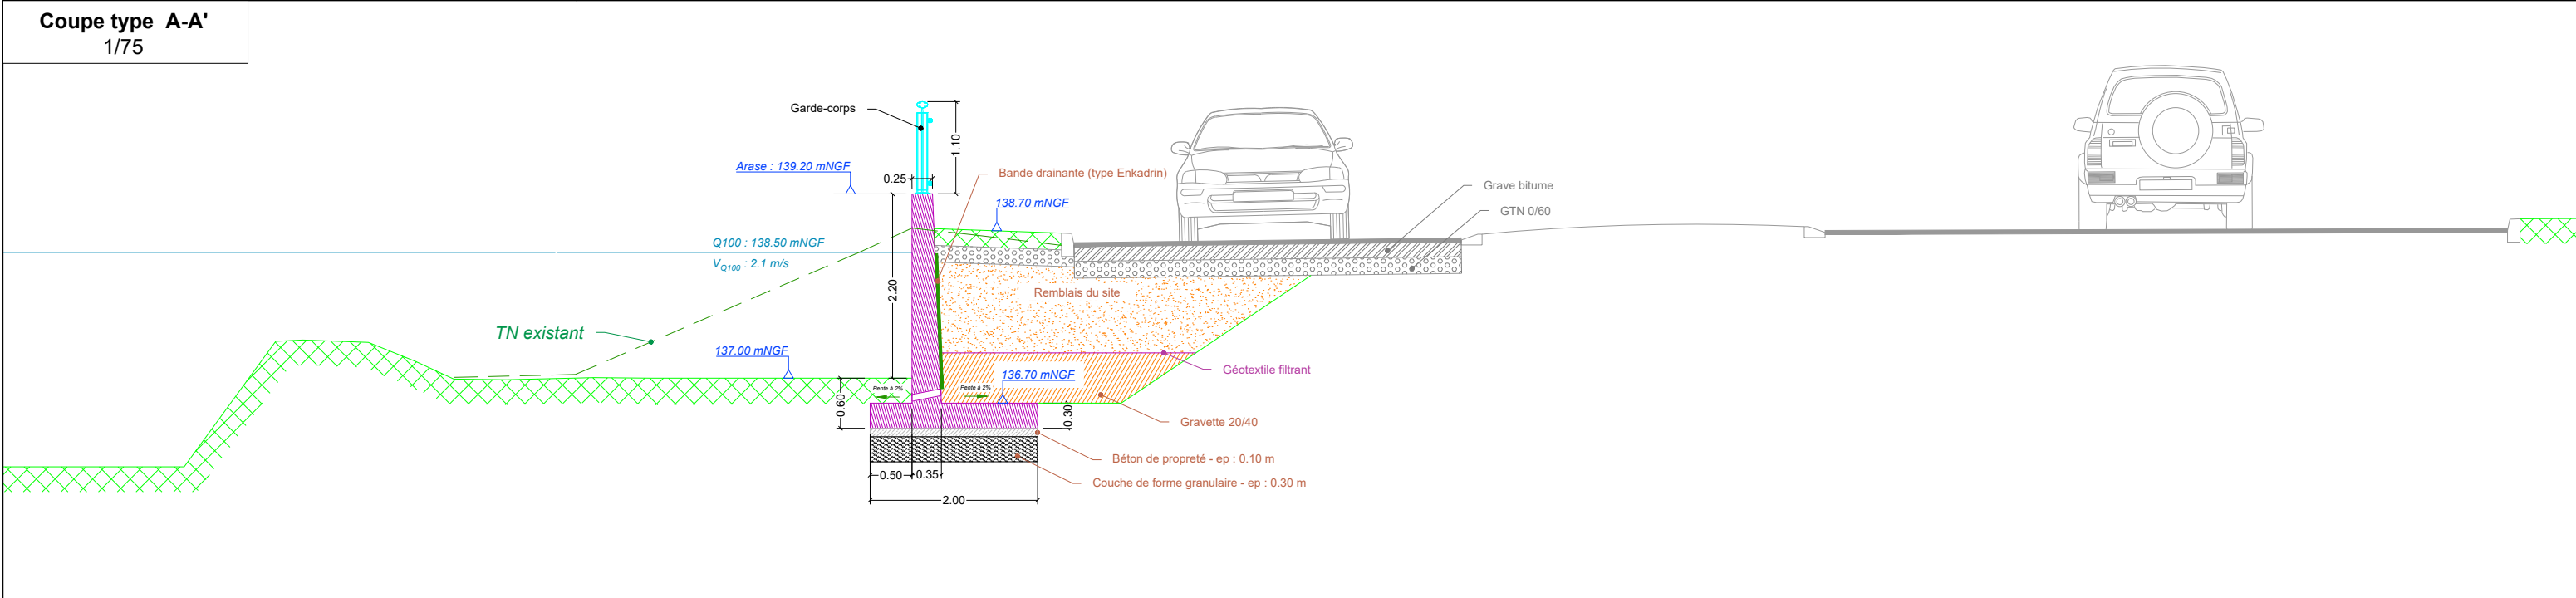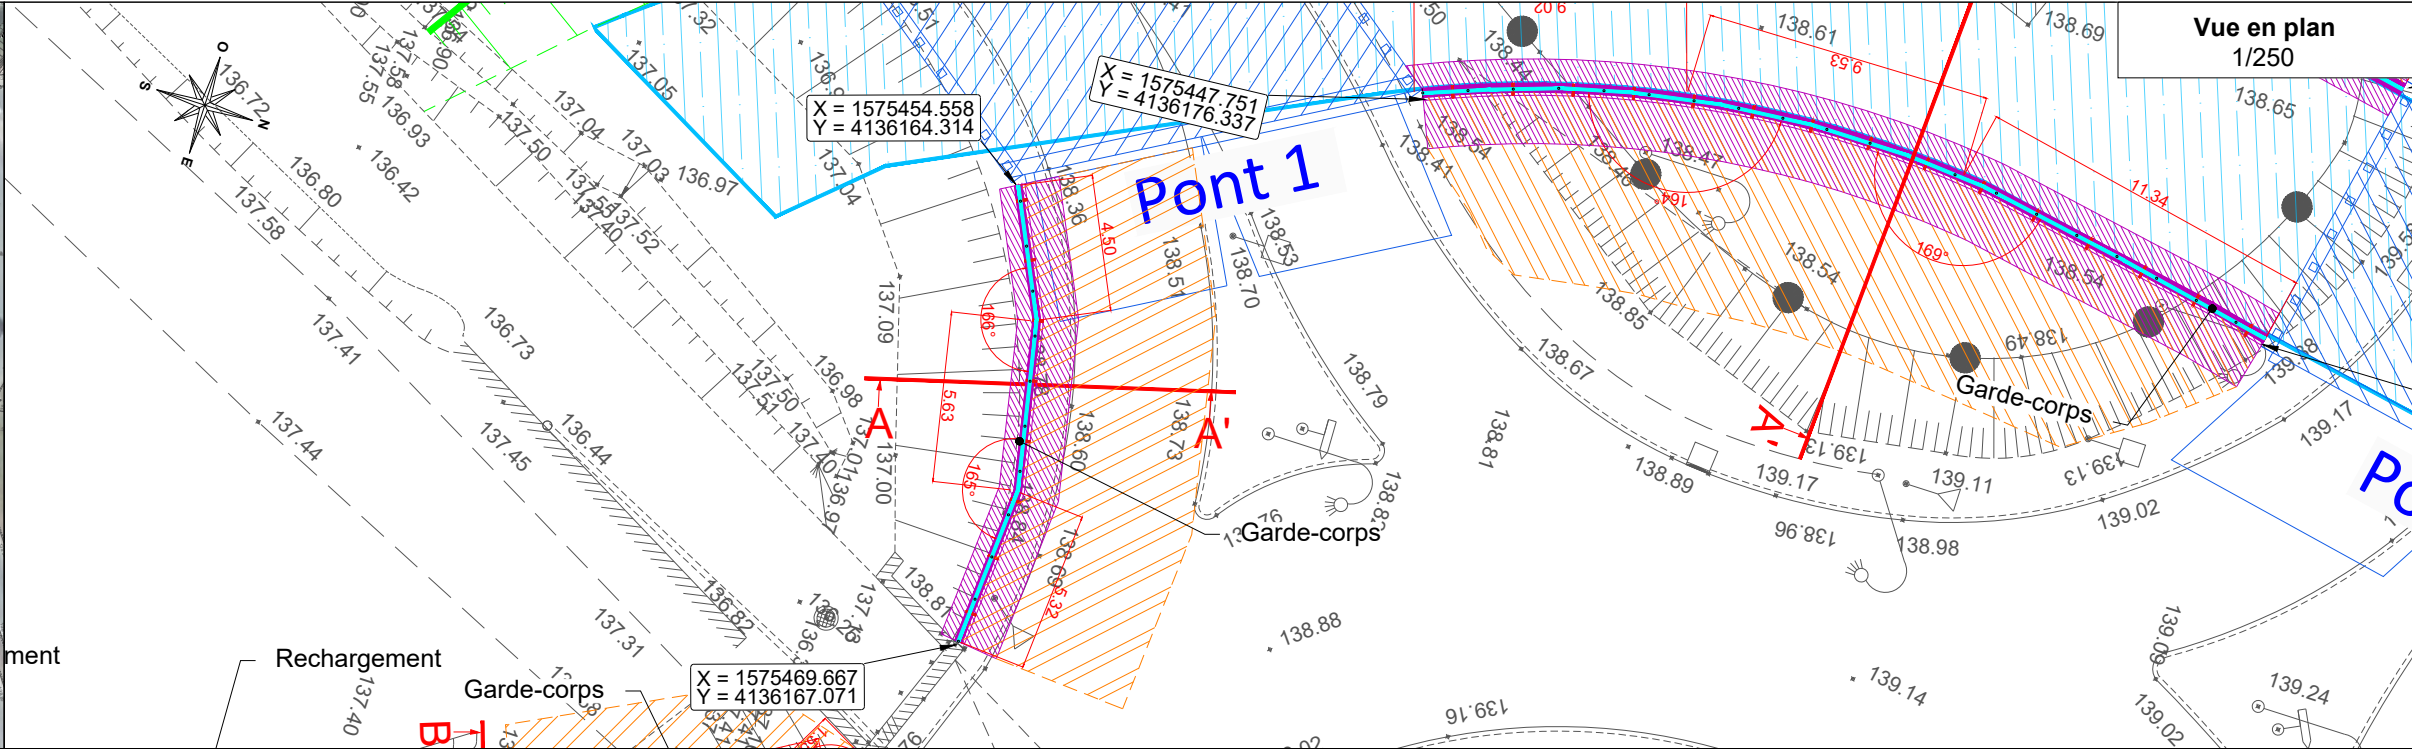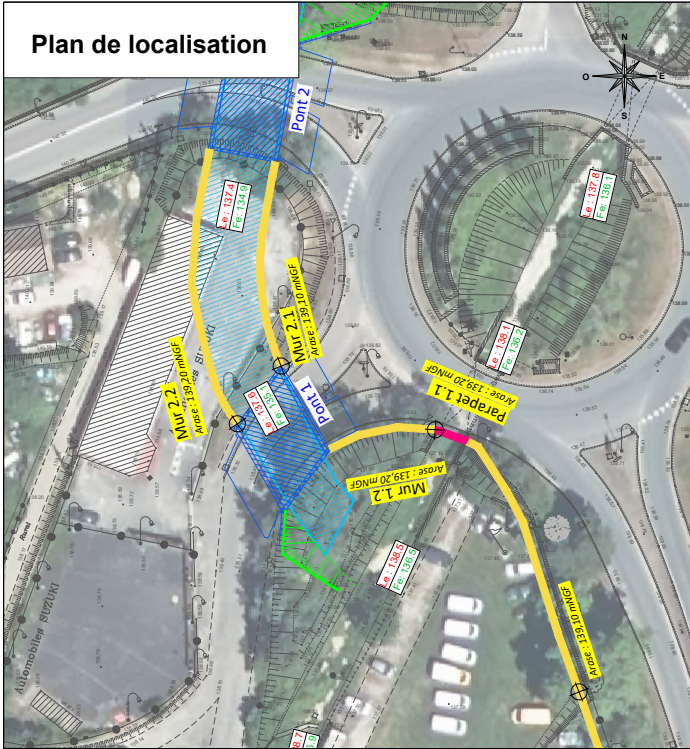







AGENCE DE TOULOUSE
15 allée de Bellefontaine - BP 70644
31106 TOULOUSE Cedex 1 - FRANCE
Tél. : 33 (0)5 62 88 77 00
Fax : 33 (0)5 62 88 77 19

GRAND CAHORS
Aménagements hydrauliques de l'entrée Sud de Cahors

MUR 1.2

Affaire n° : 4373002	Sept 2025	Echelle : divers	Réalisation : GRS Contrôle : GTN	4.3
----------------------	-----------	------------------	-------------------------------------	------------

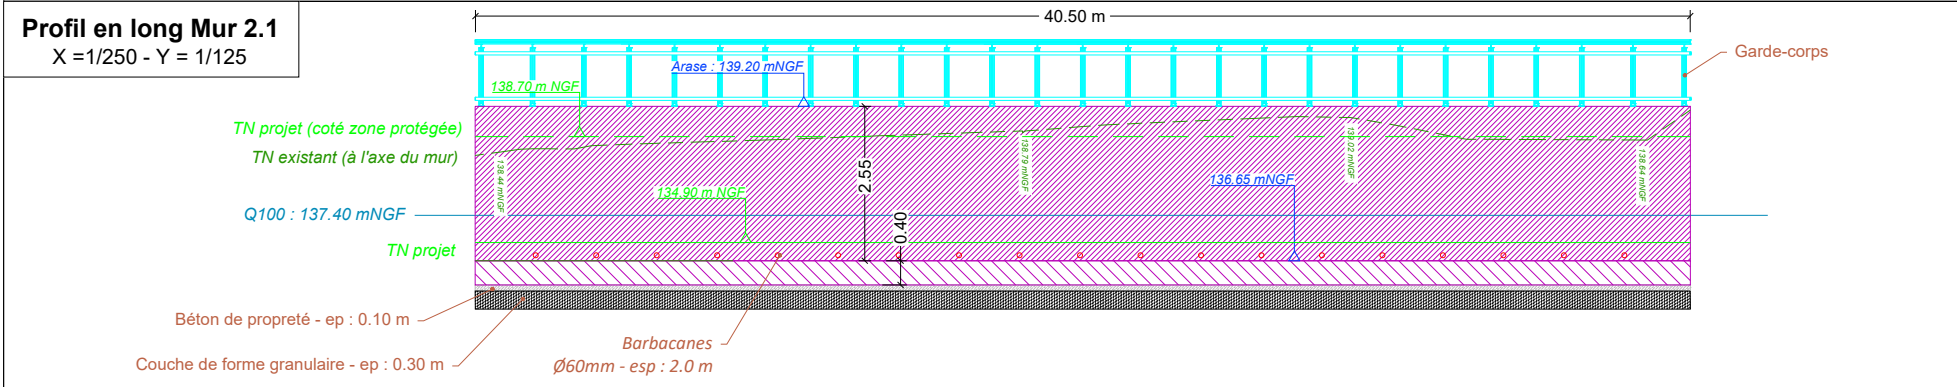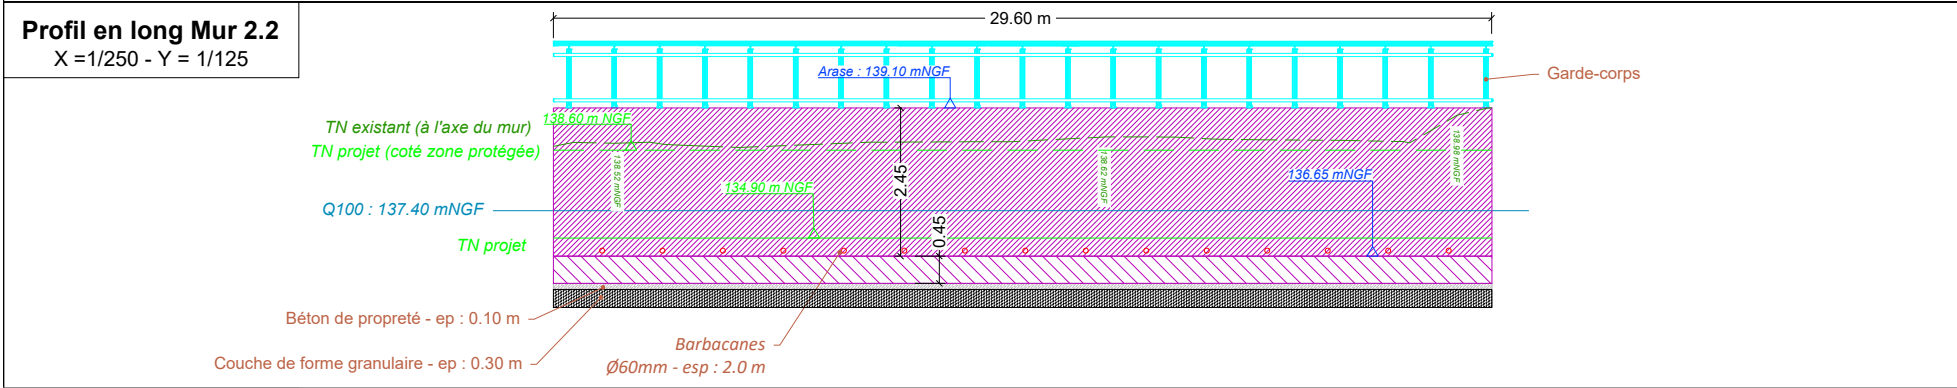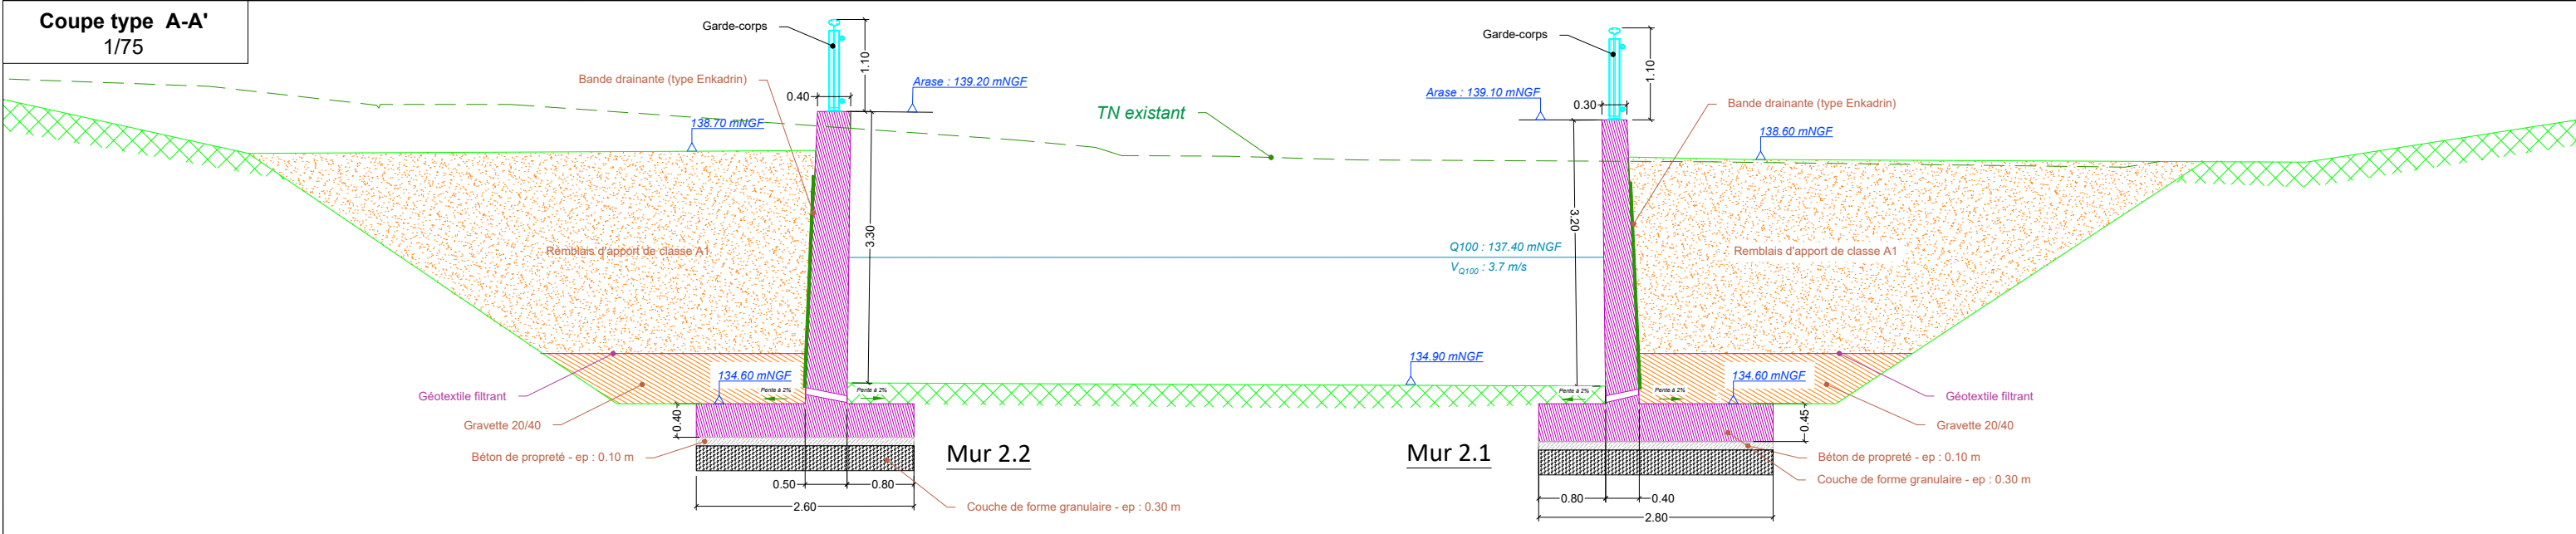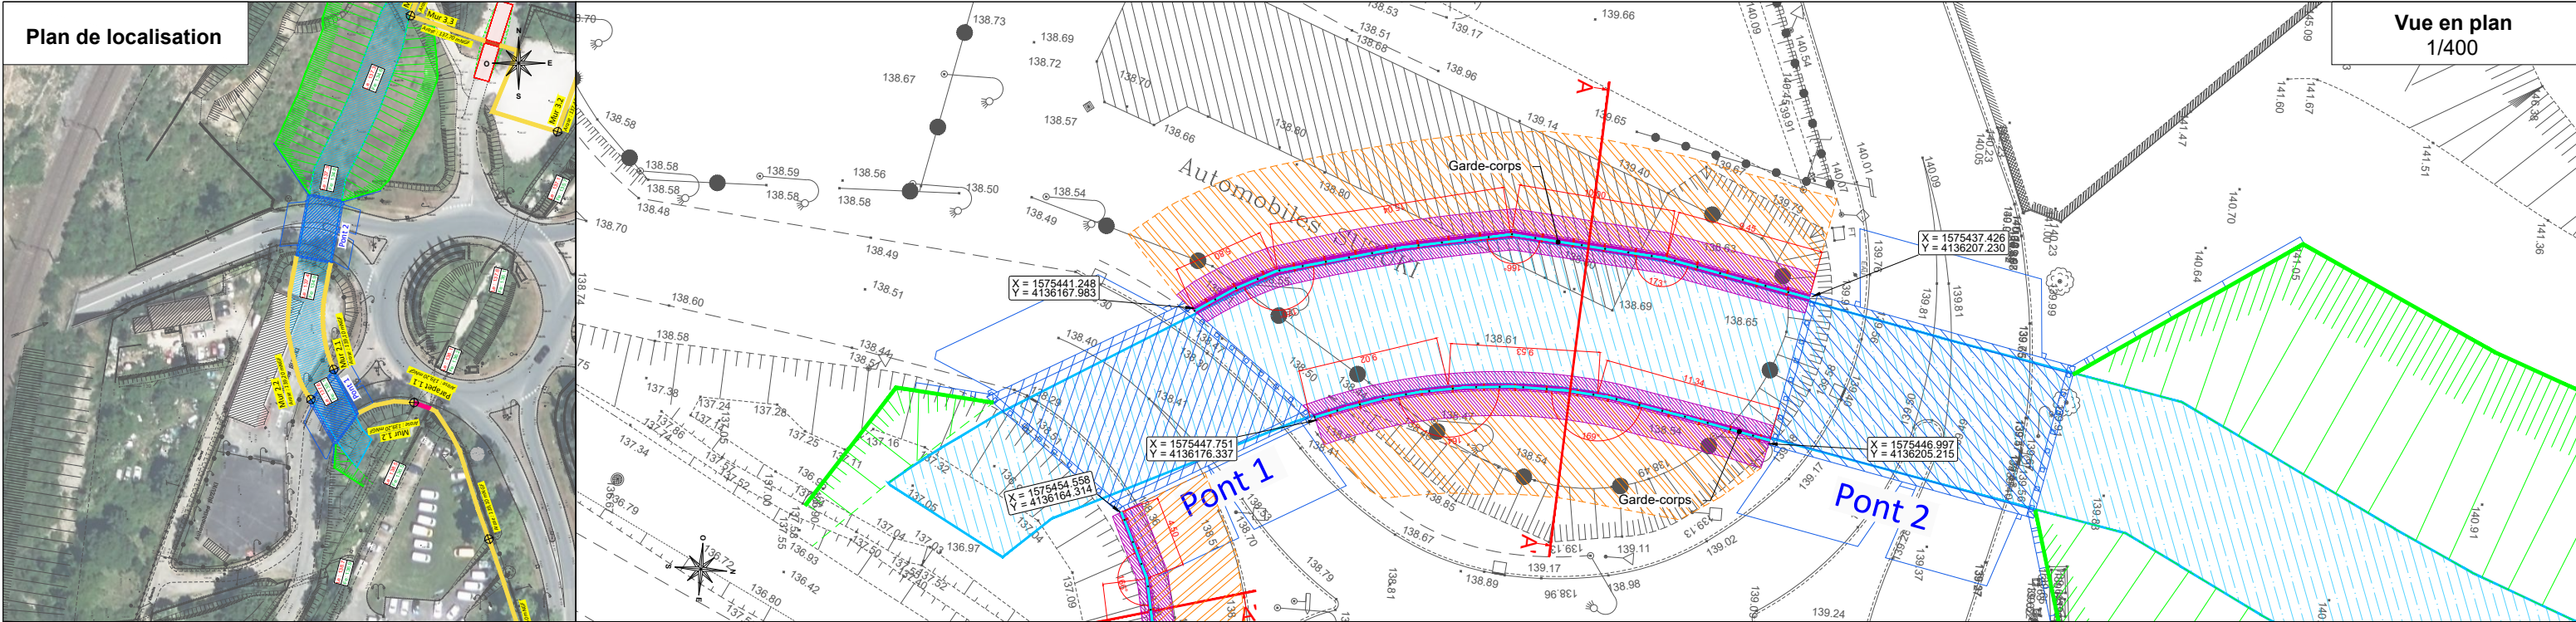

AGENCE DE TOULOUSE
15 allée de Bellefontaine - BP 70644
31105 TOULOUSE Cedex 1 - FRANCE
Tél. : 33 (0)5 62 88 77 00
Fax : 33 (0)5 62 88 77 19

GRAND CAHORS
Aménagements hydrauliques de l'entrée Sud de Cahors

MURS 2.1 et 2.2




Affaire n° : 4373002

Sept 2025

Echelle : divers

Réalisation : GRS
Contrôle : GTN

4.4 - 4.5

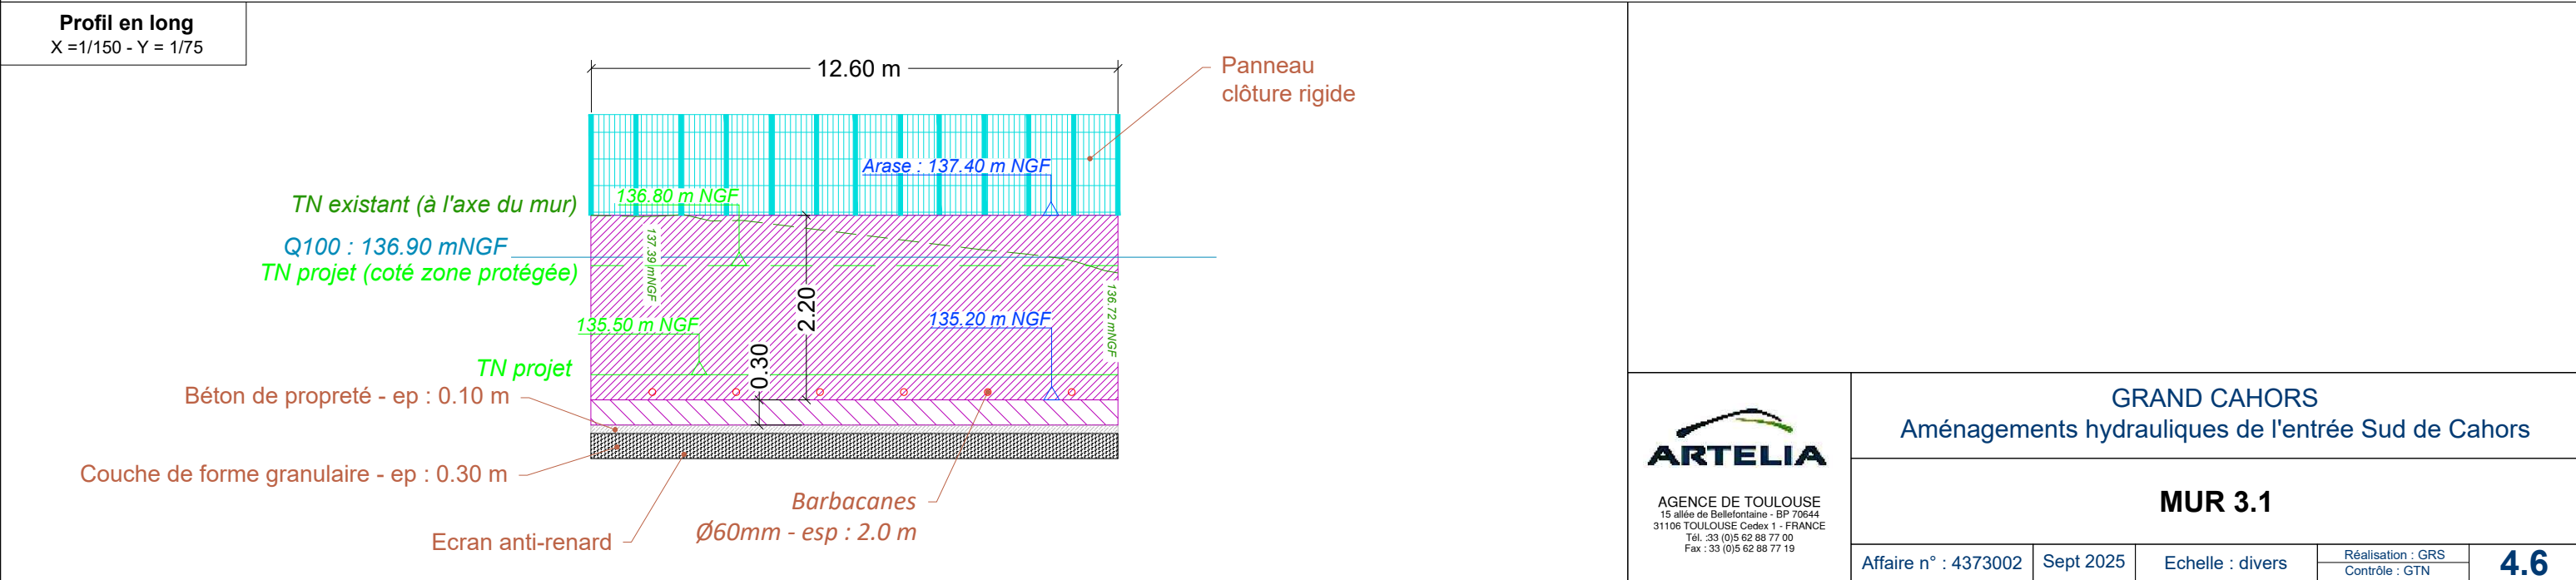
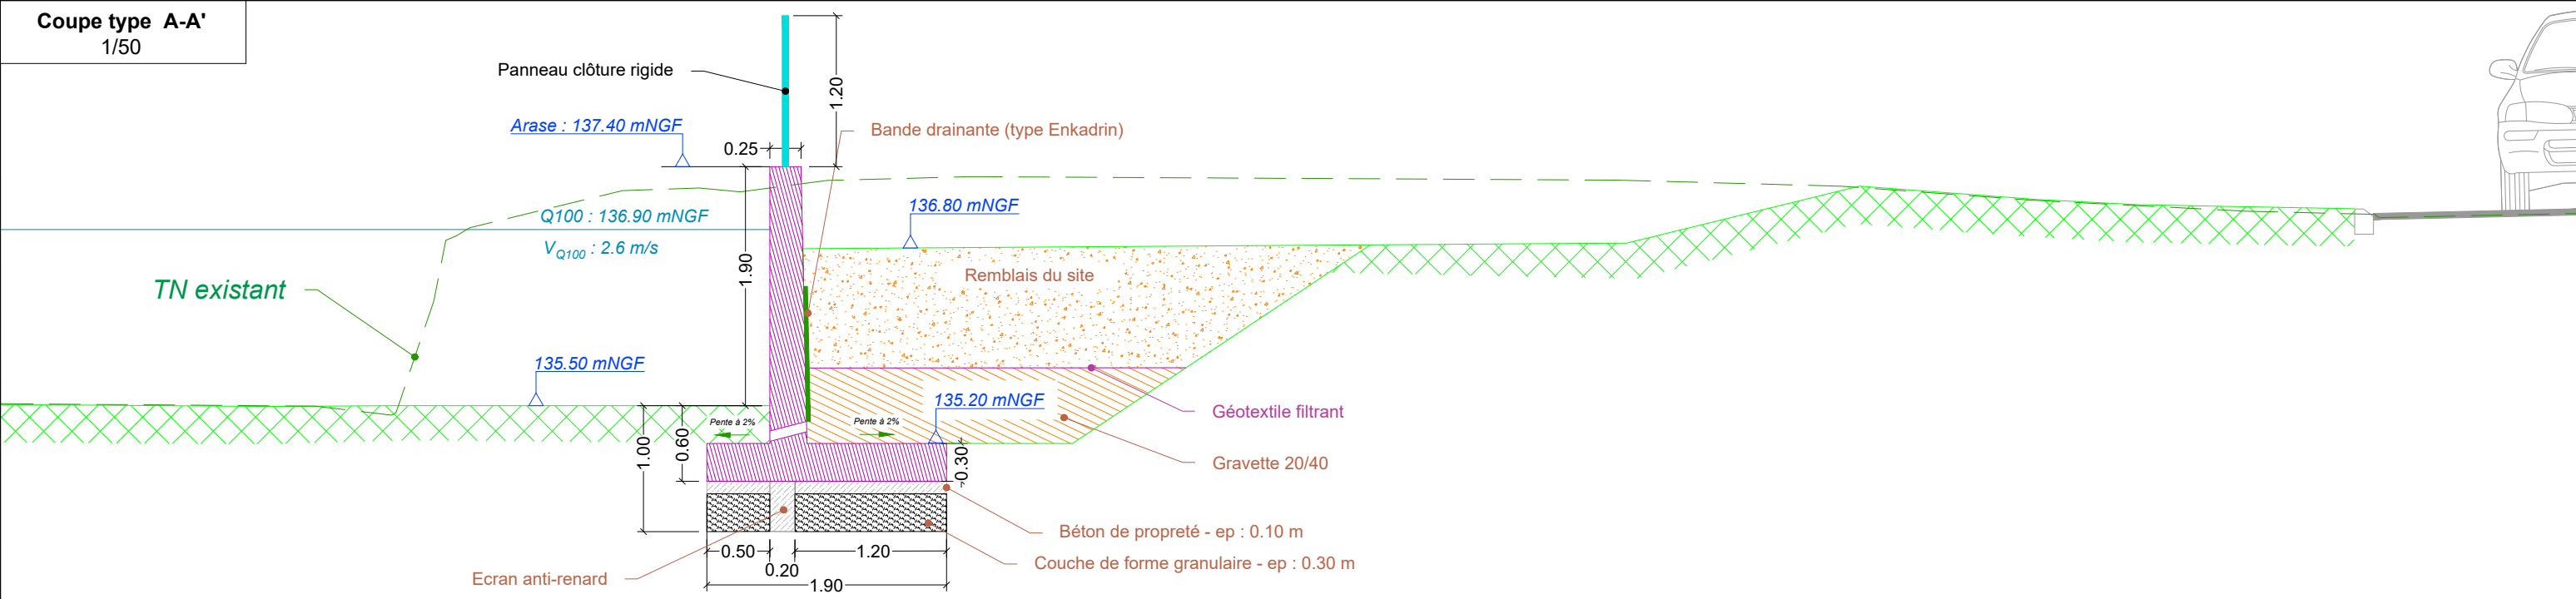
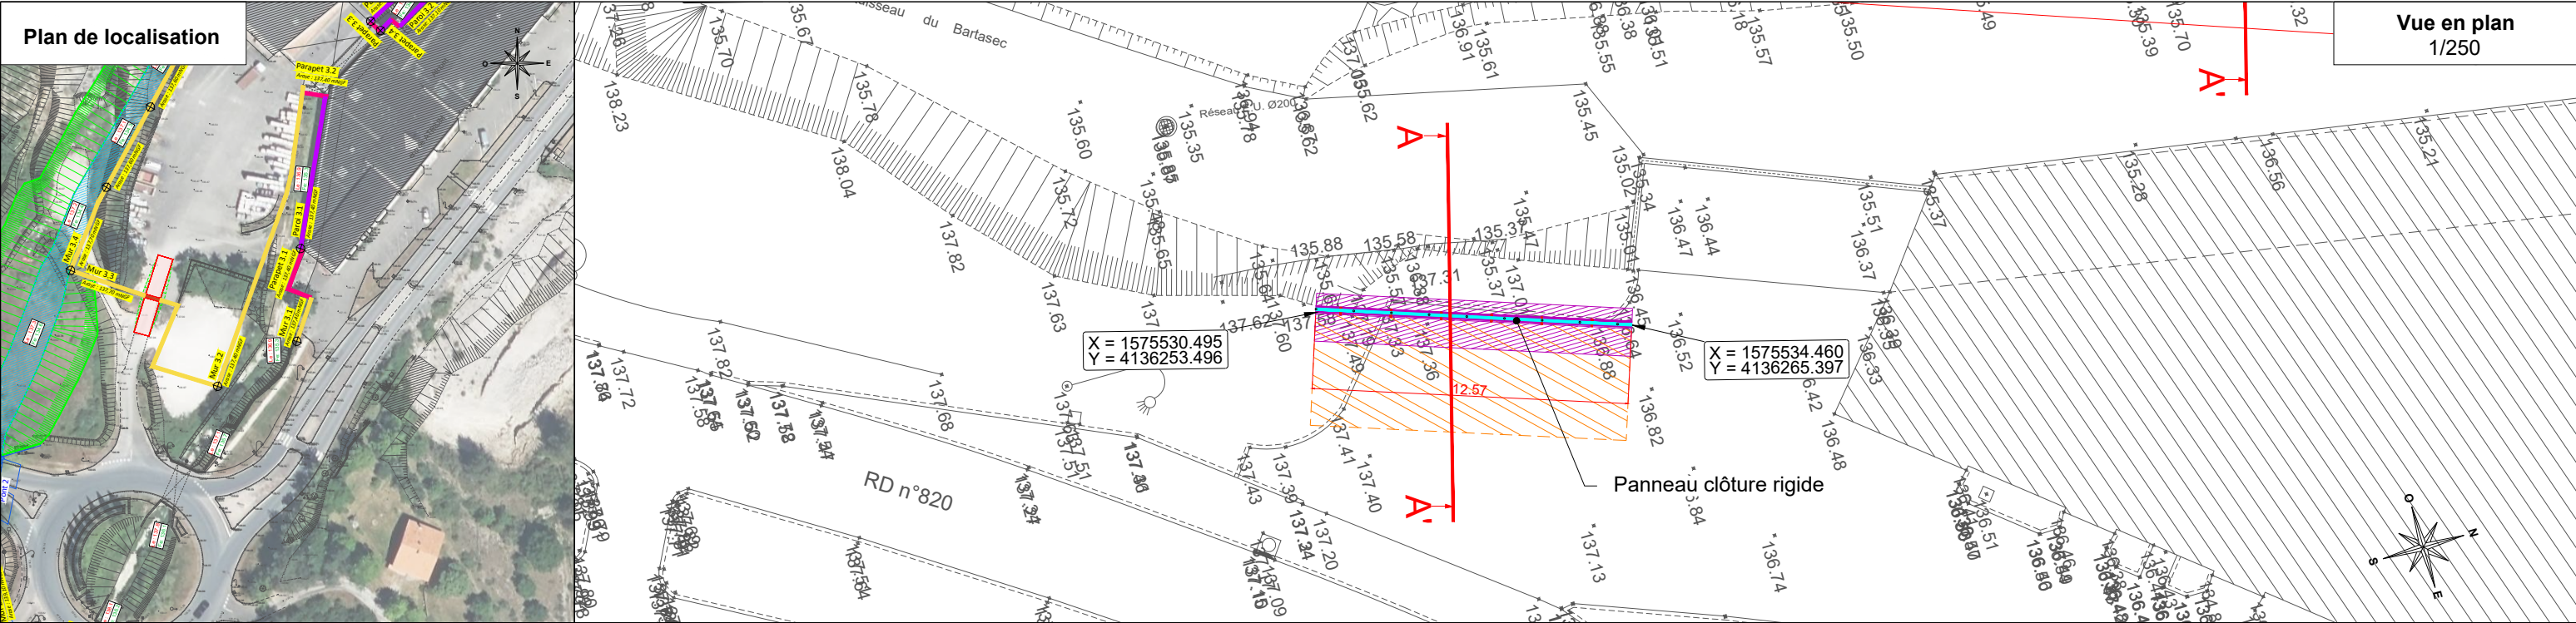




AGENCE DE TOULOUSE
15 allée de Bellefontaine - BP 70644
31106 TOULOUSE Cedex 1 - FRANCE
Tél. : 33 (0)5 62 88 77 00
Fax : 33 (0)5 62 88 77 19




GRAND CAHORS
Aménagements hydrauliques de l'entrée Sud de Cahors



MUR 3.1

Affaire n° : 4373002	Sept 2025	Echelle : divers	Réalisation : GRS Contrôle : GTN	4.6
----------------------	-----------	------------------	-------------------------------------	-----

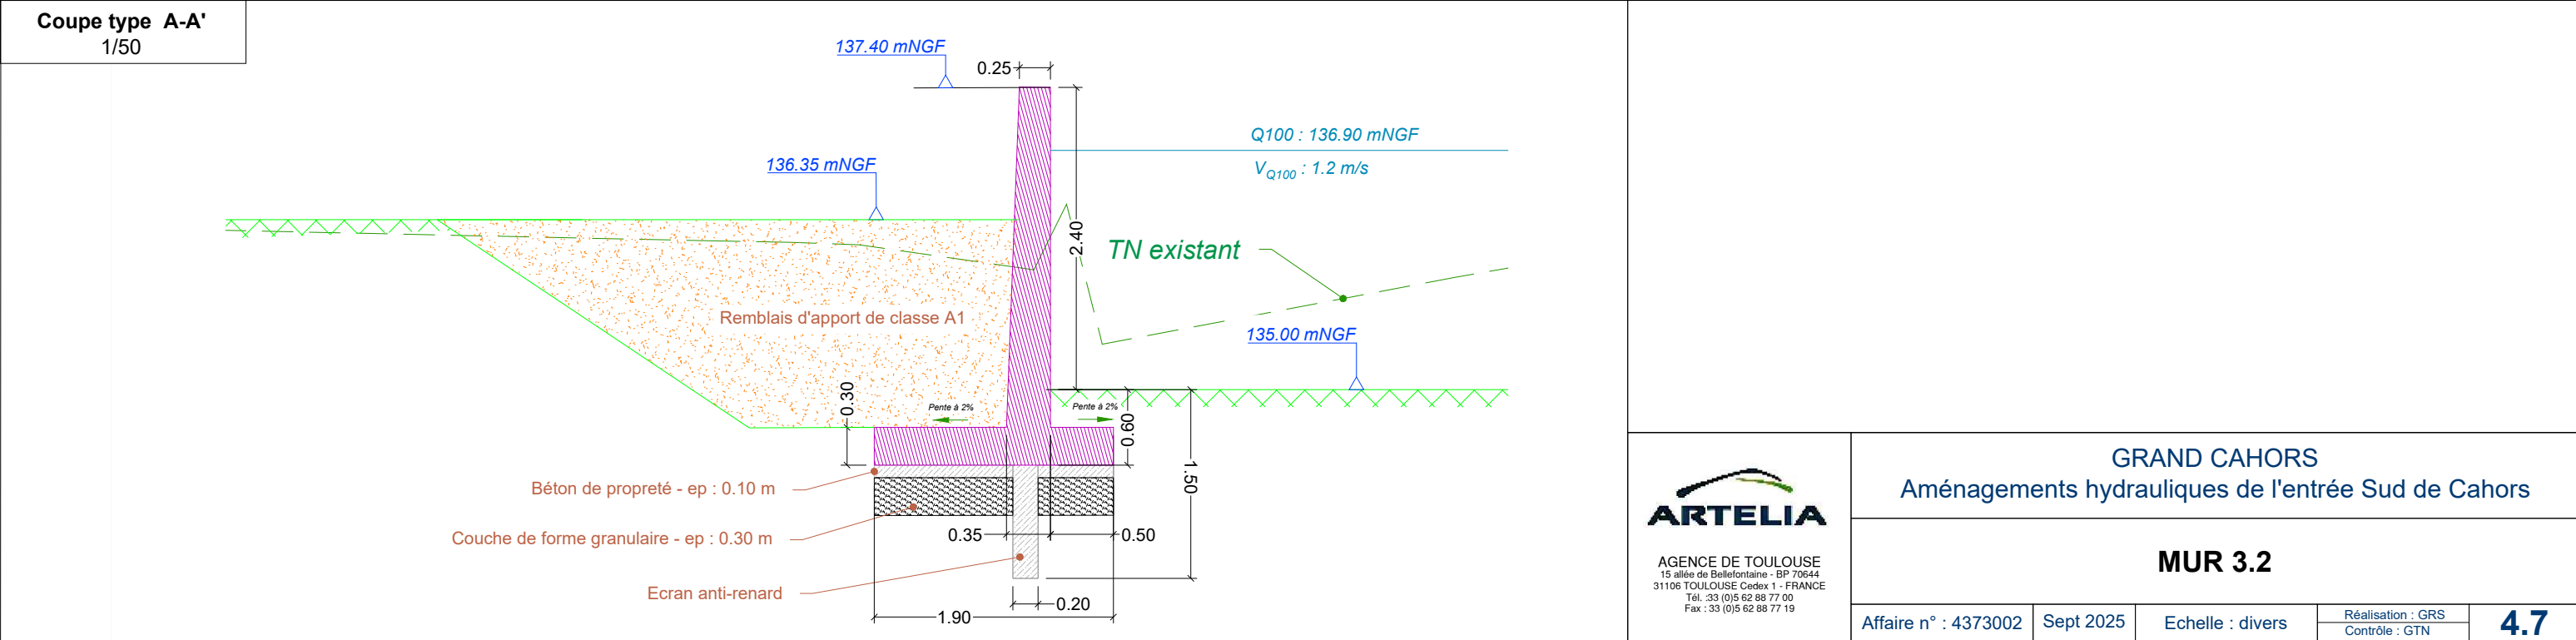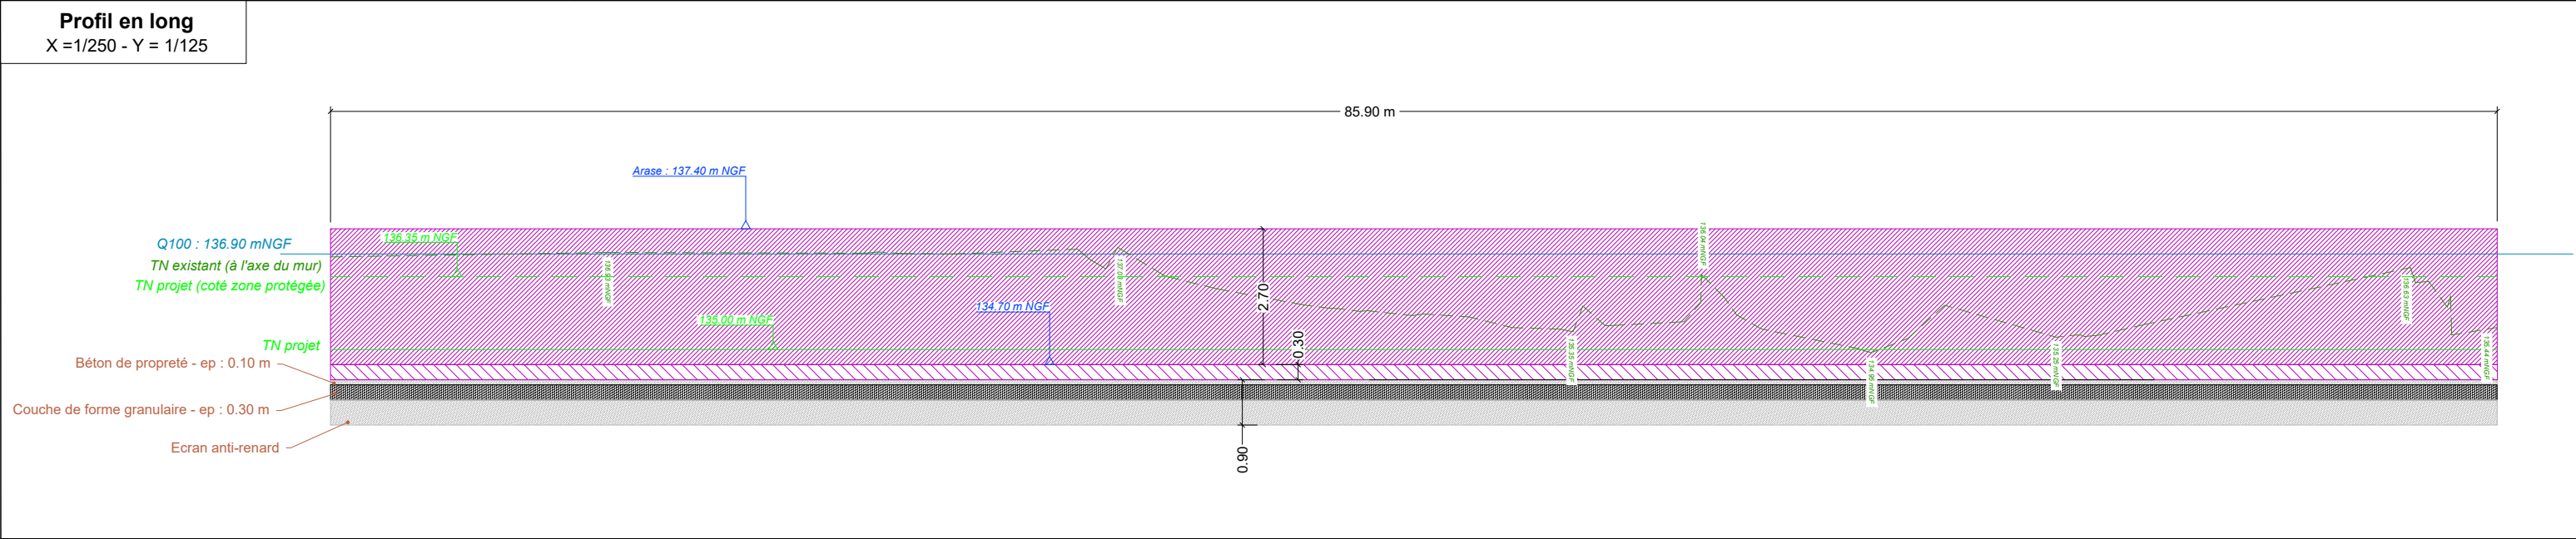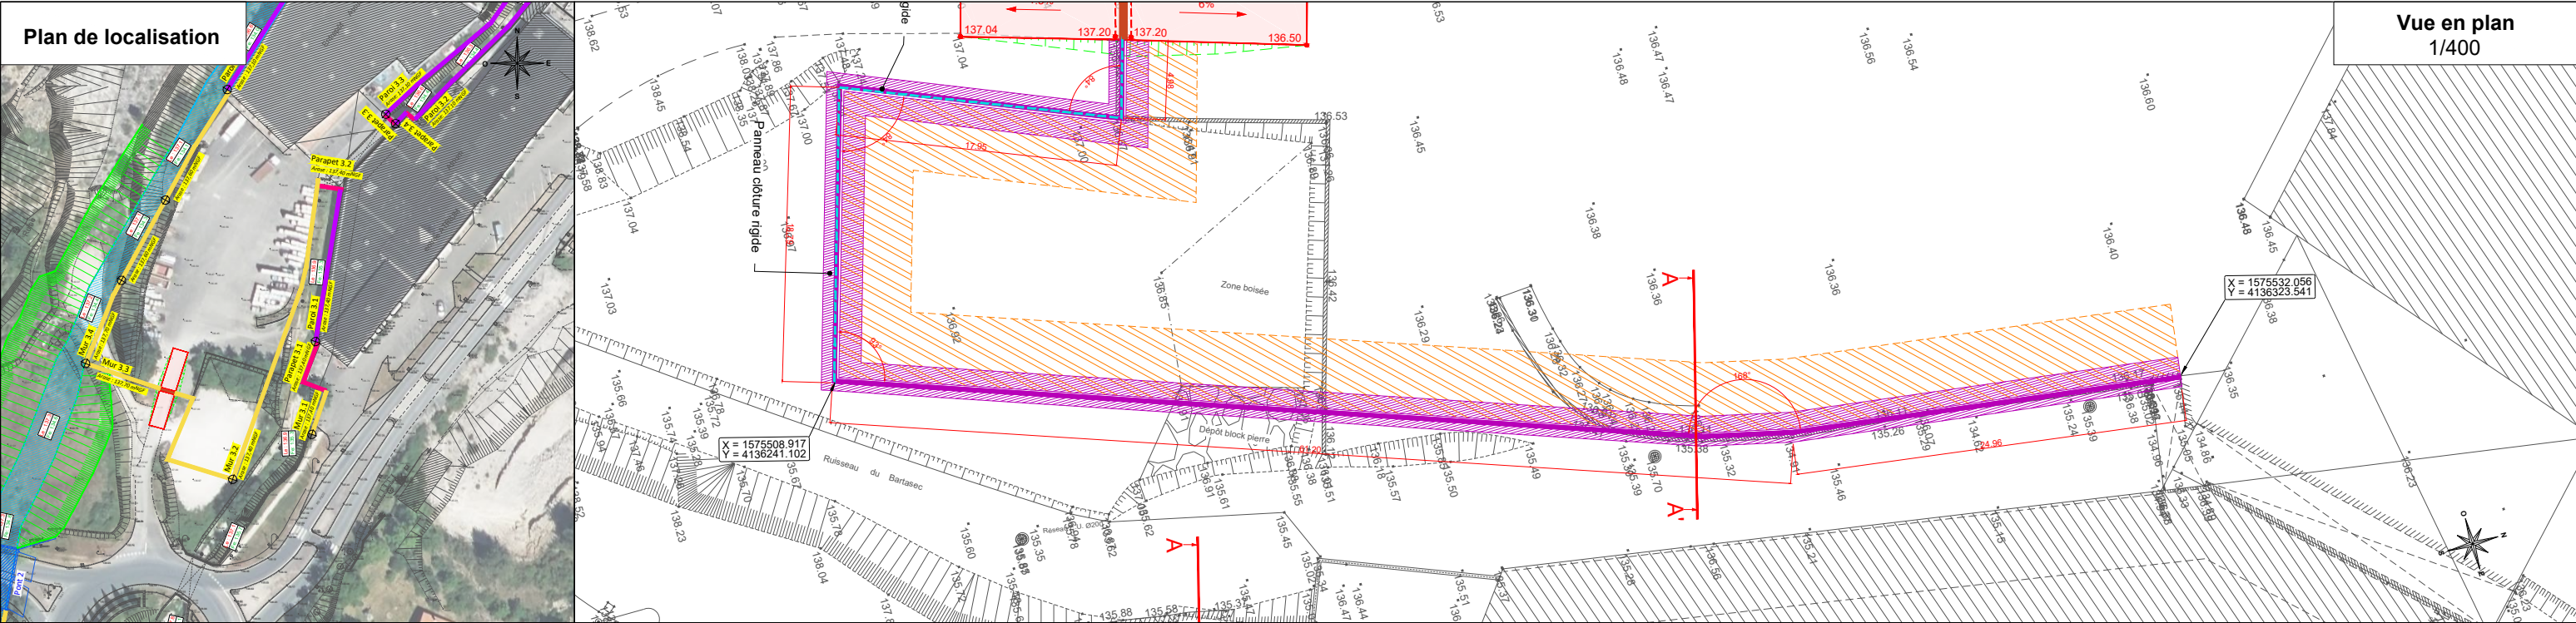


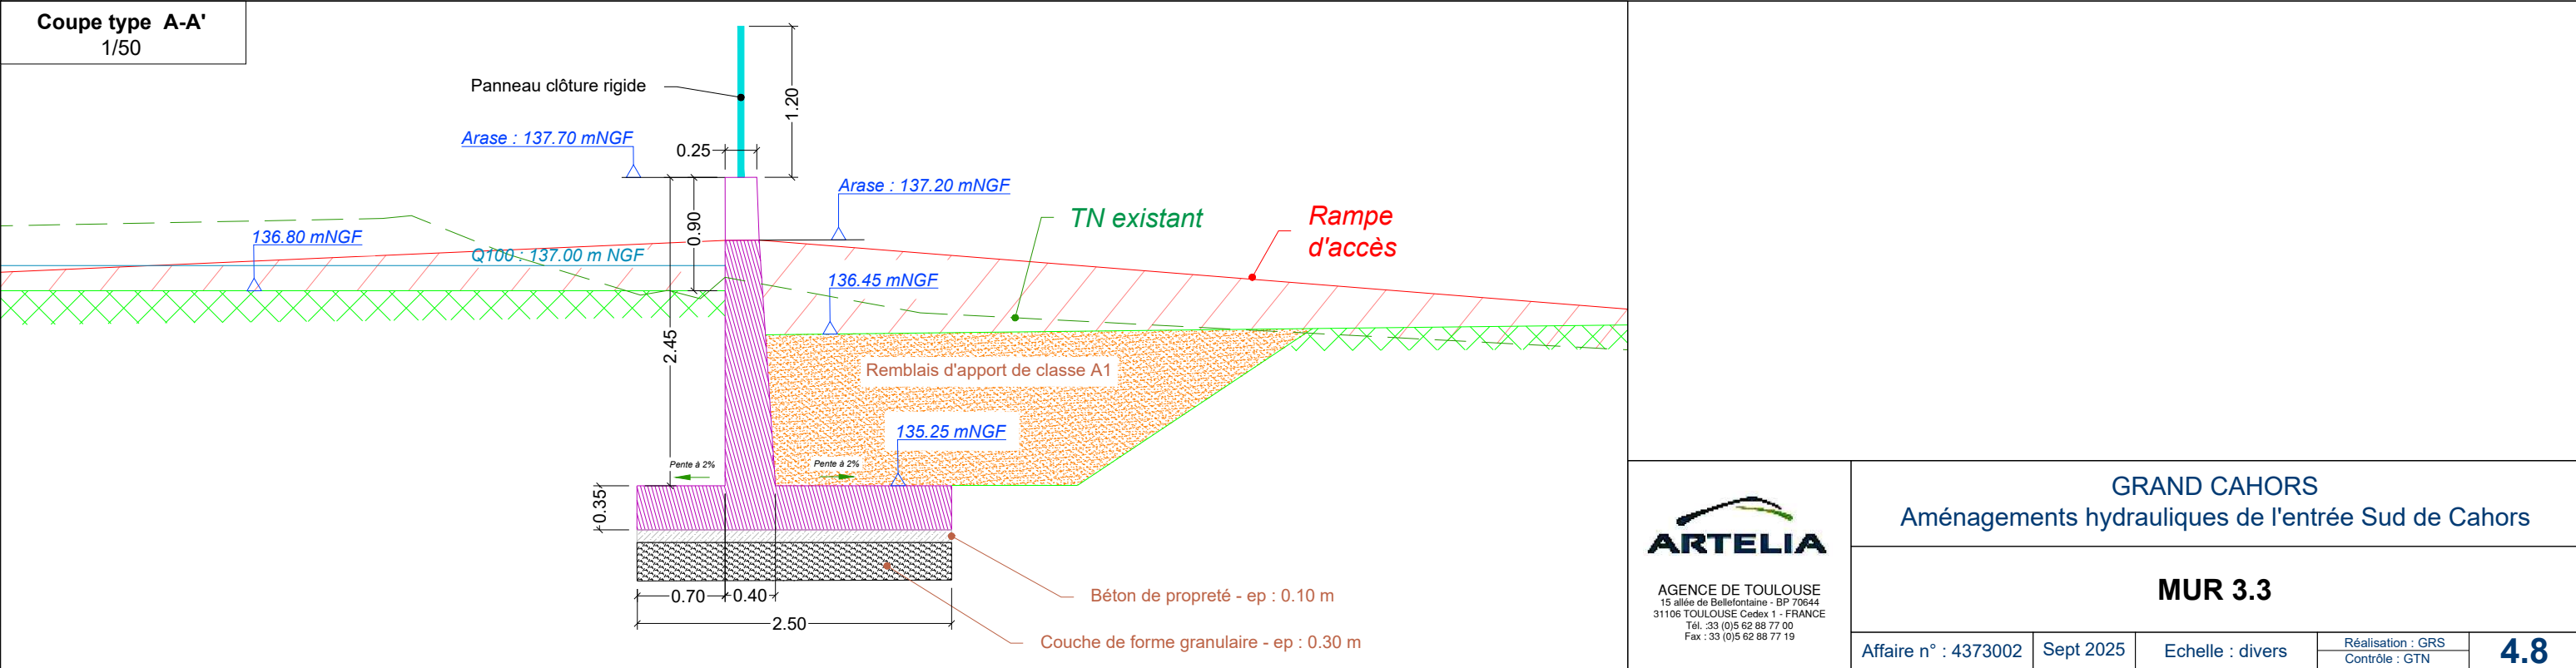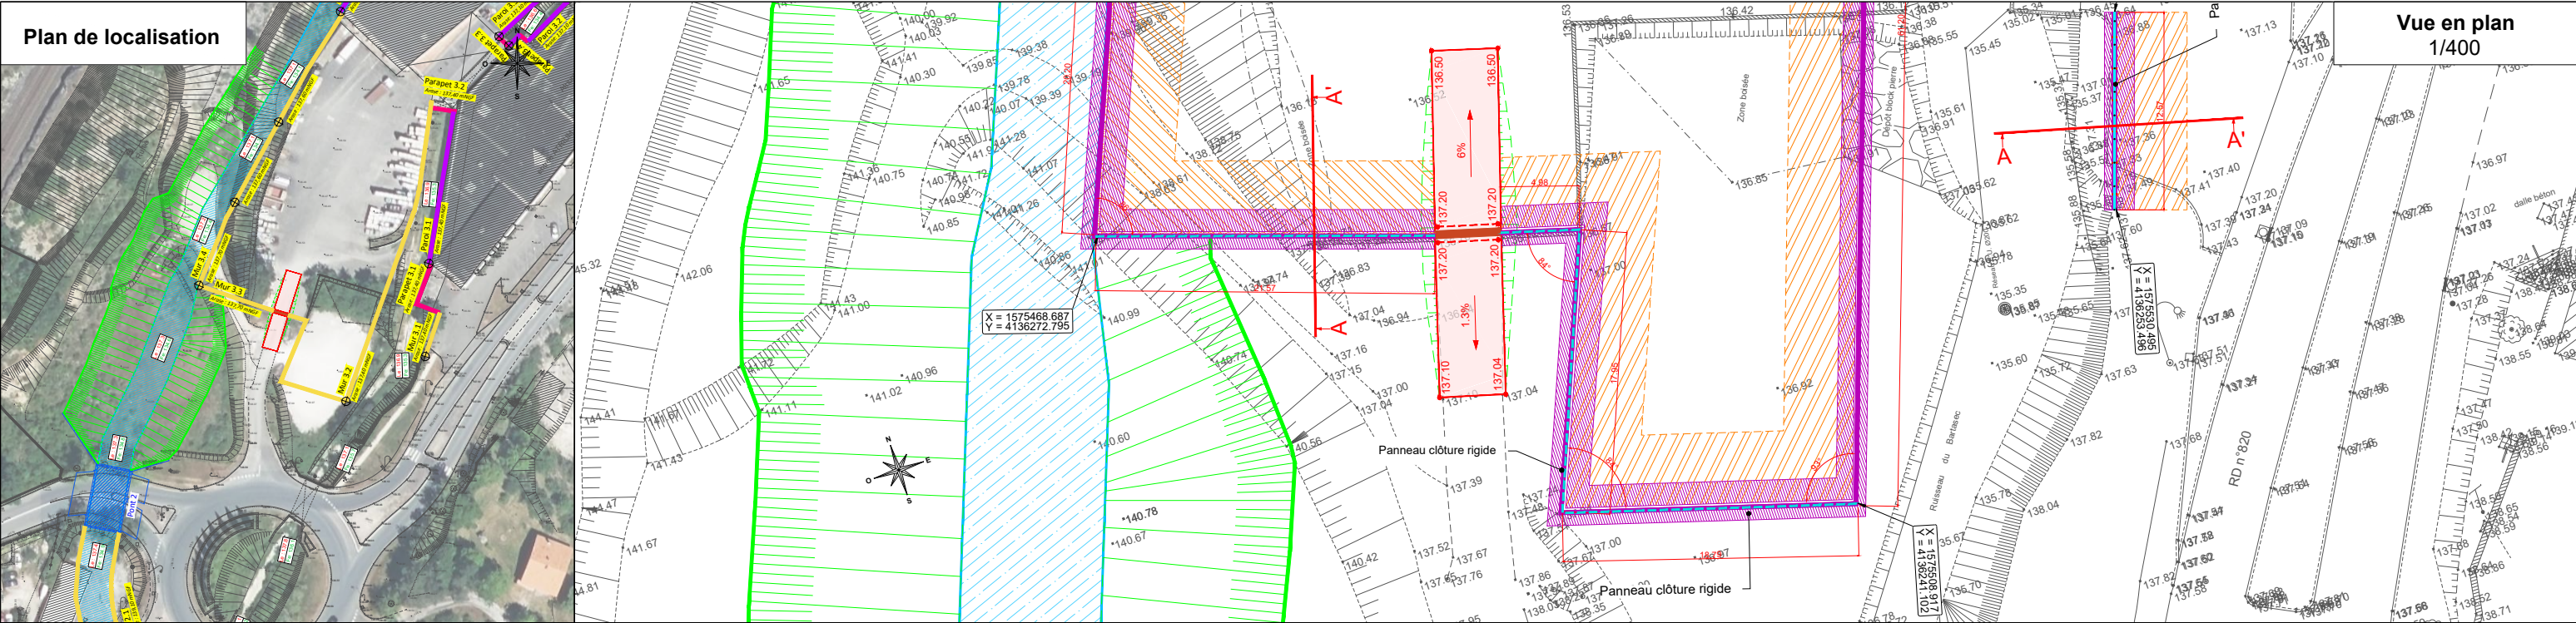

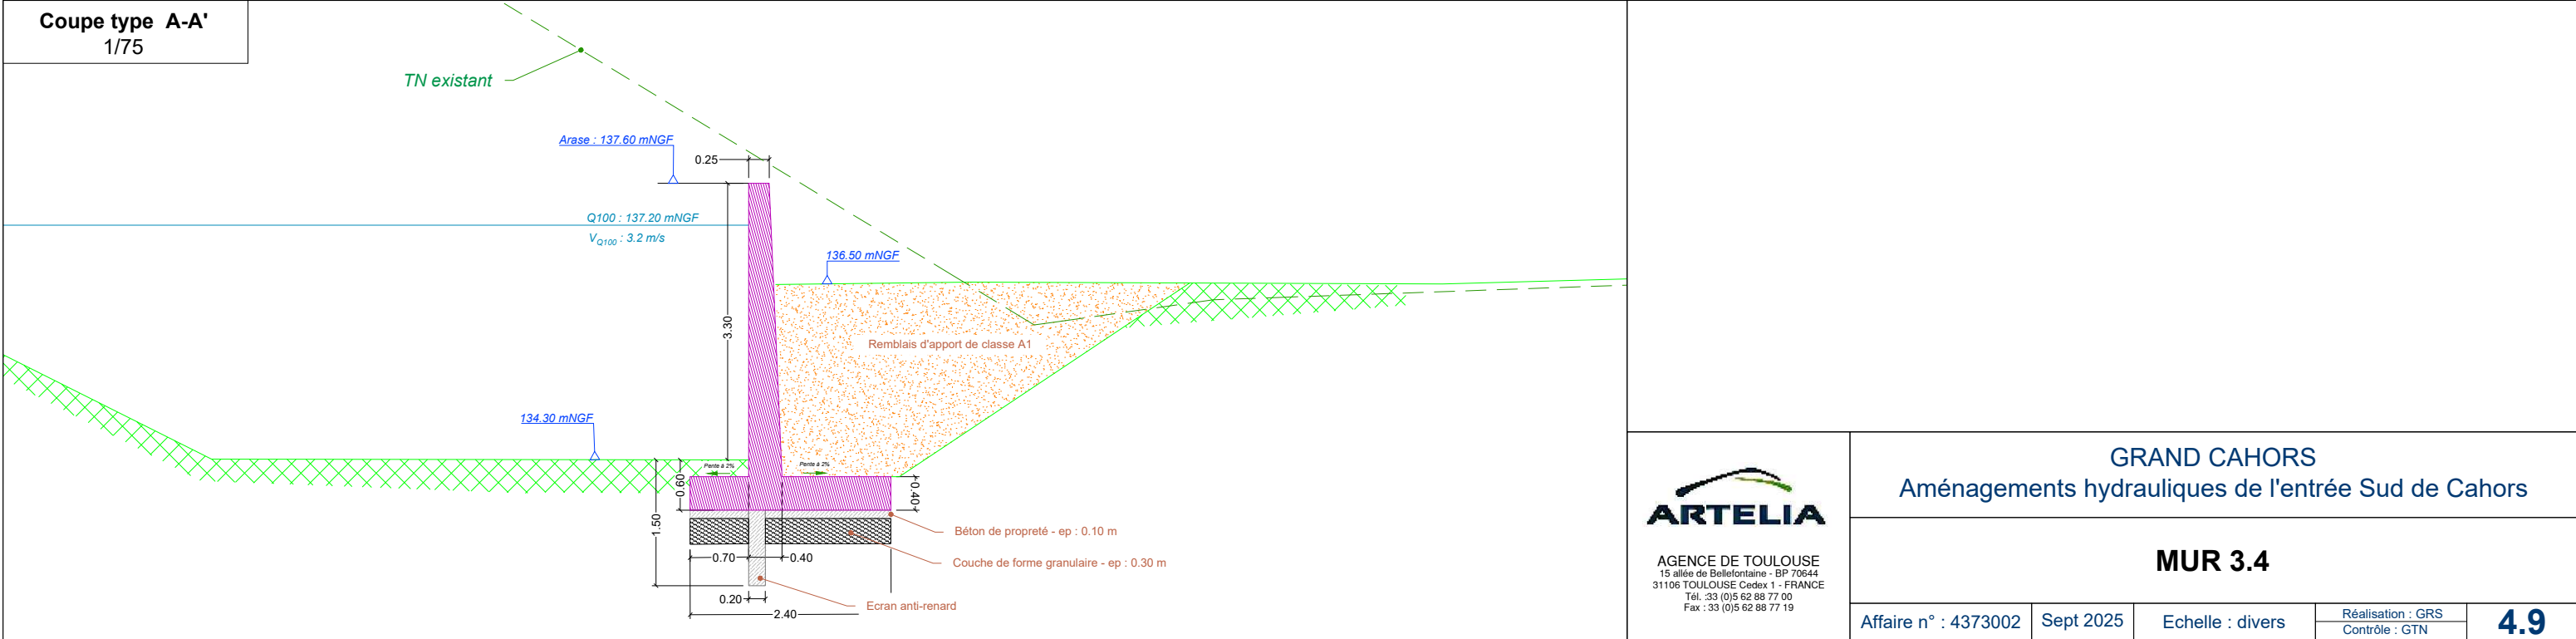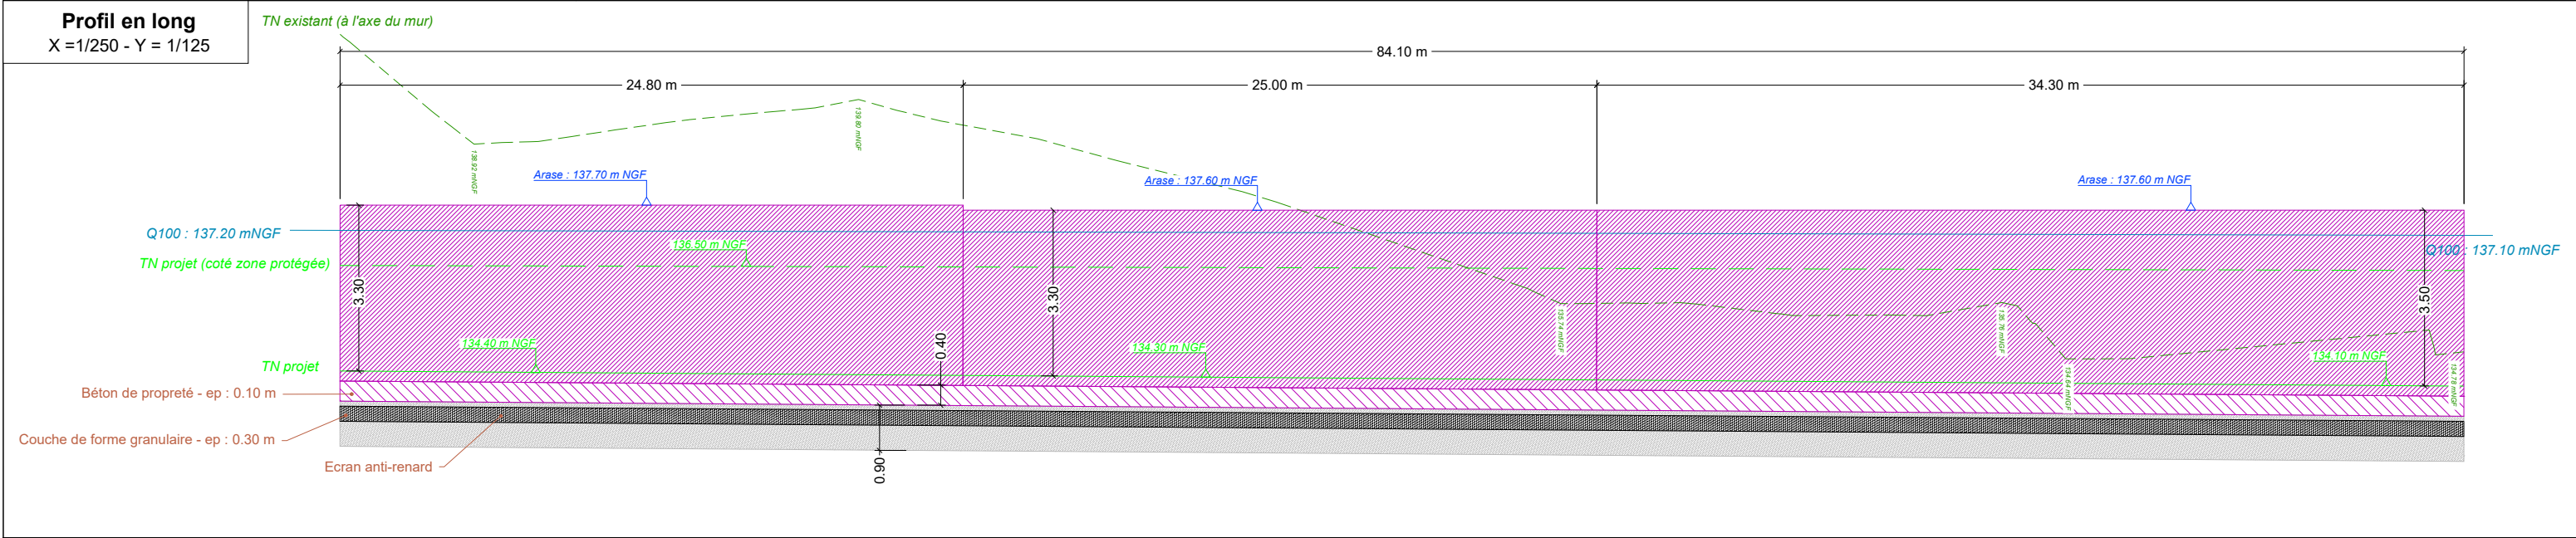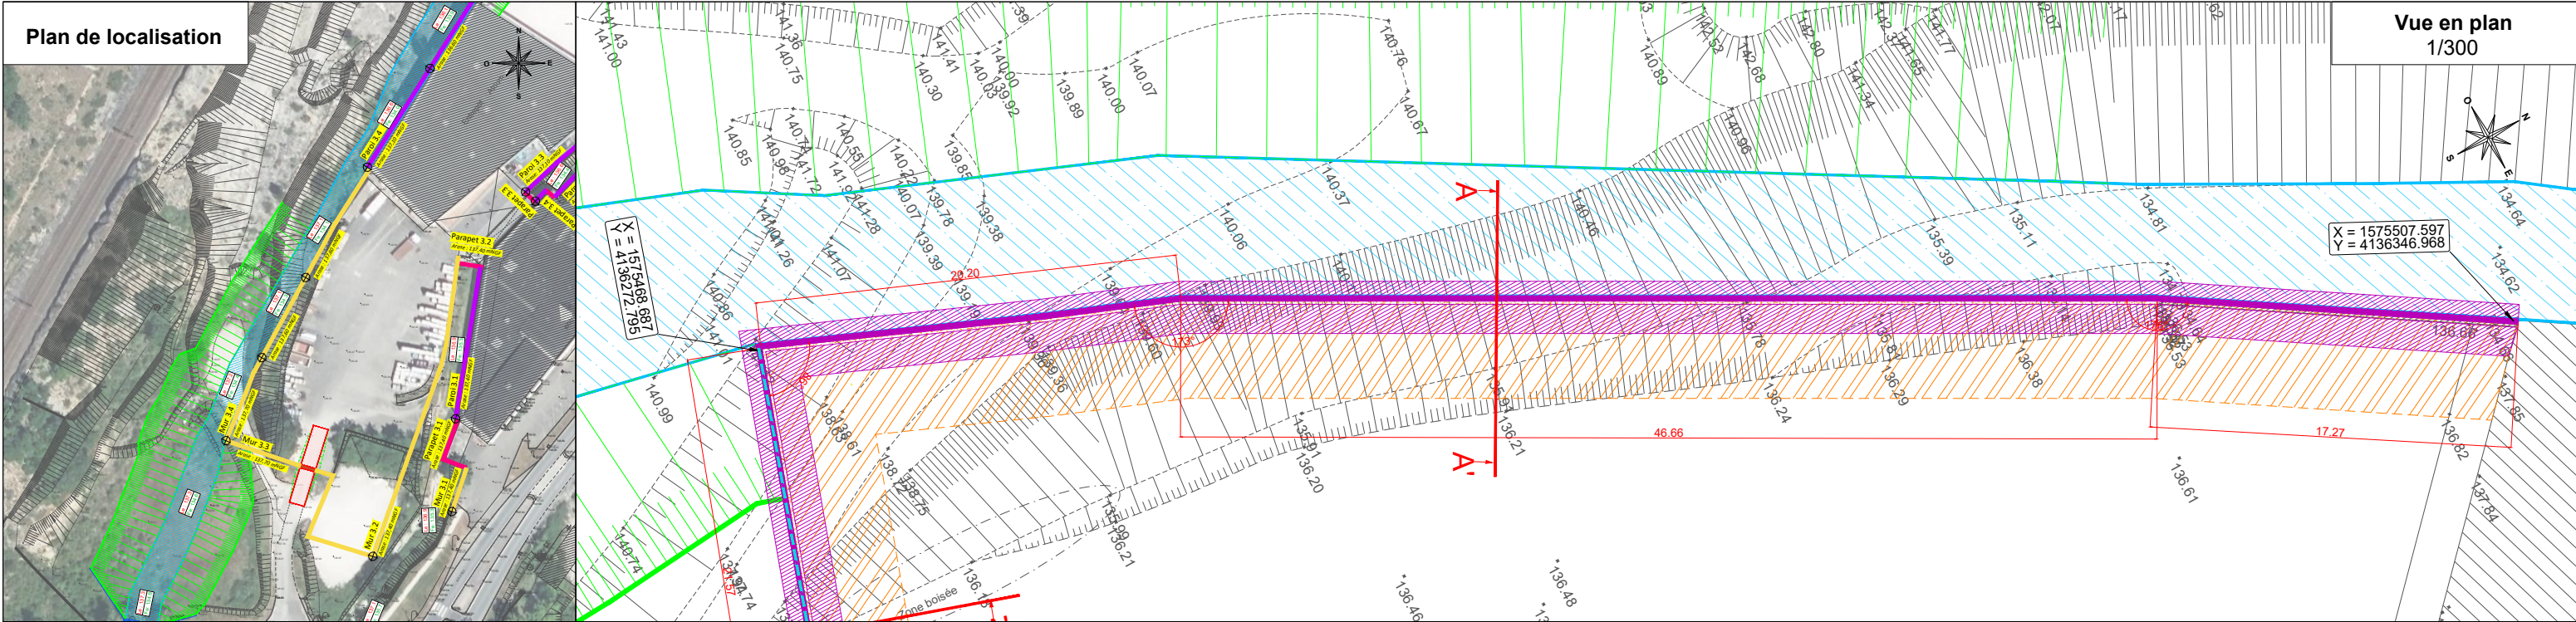


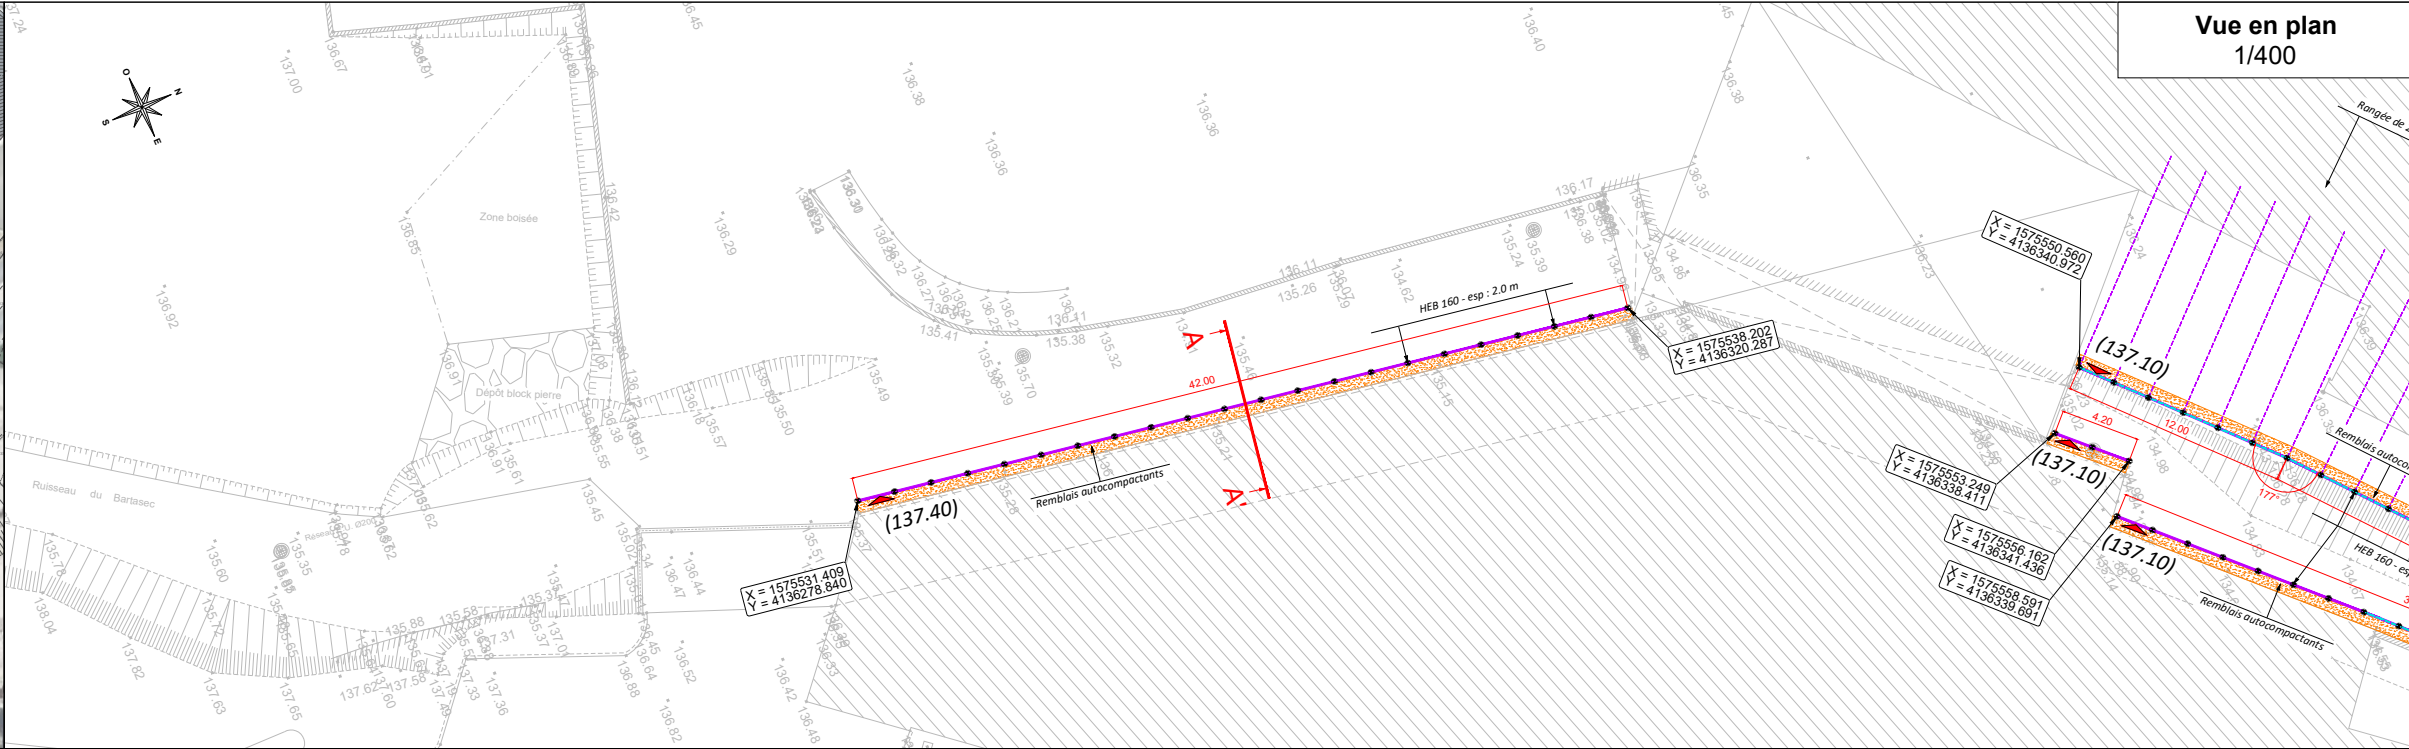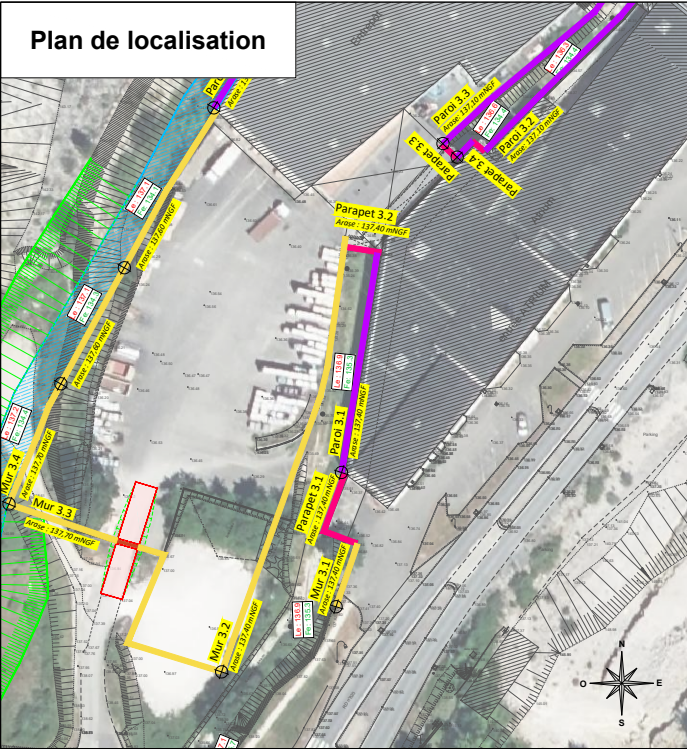

Profil en long
X=1/200 - Y=1/100

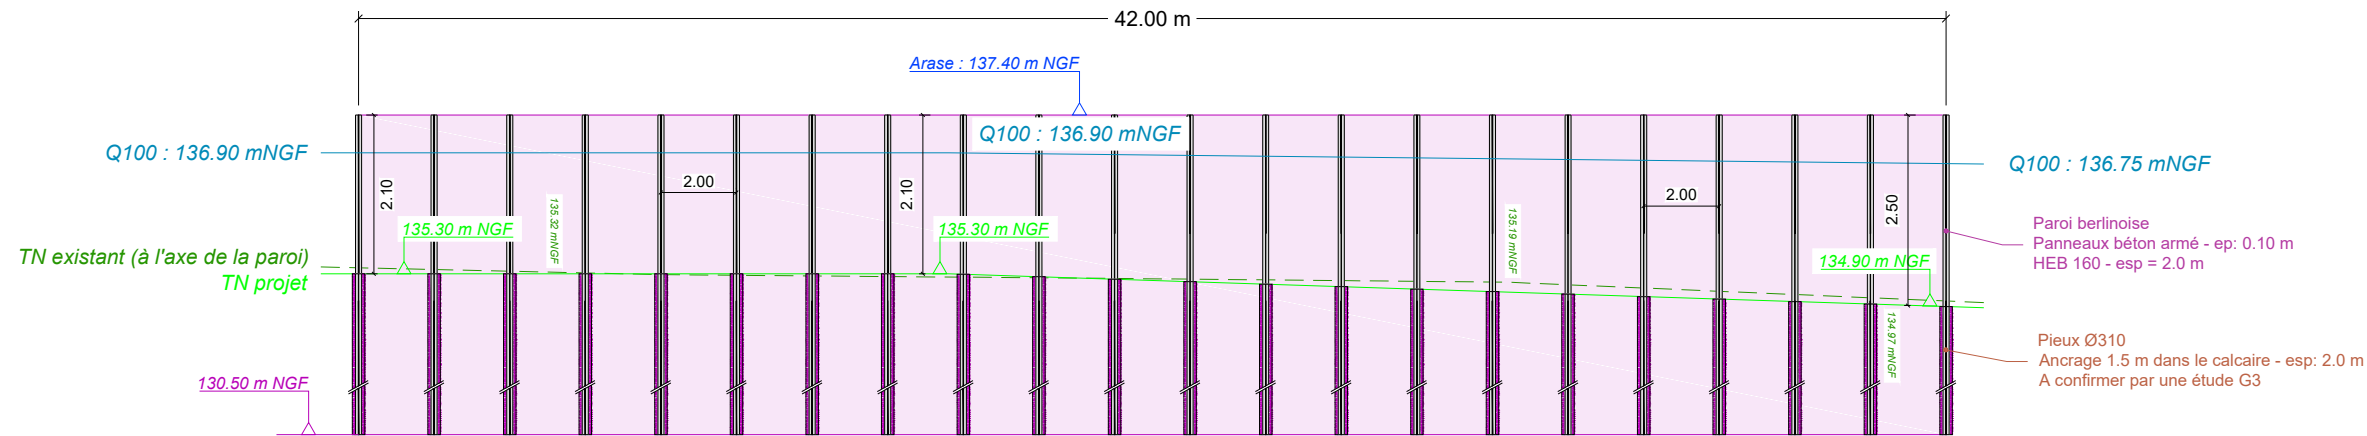

Coupe type A-A'
1/75




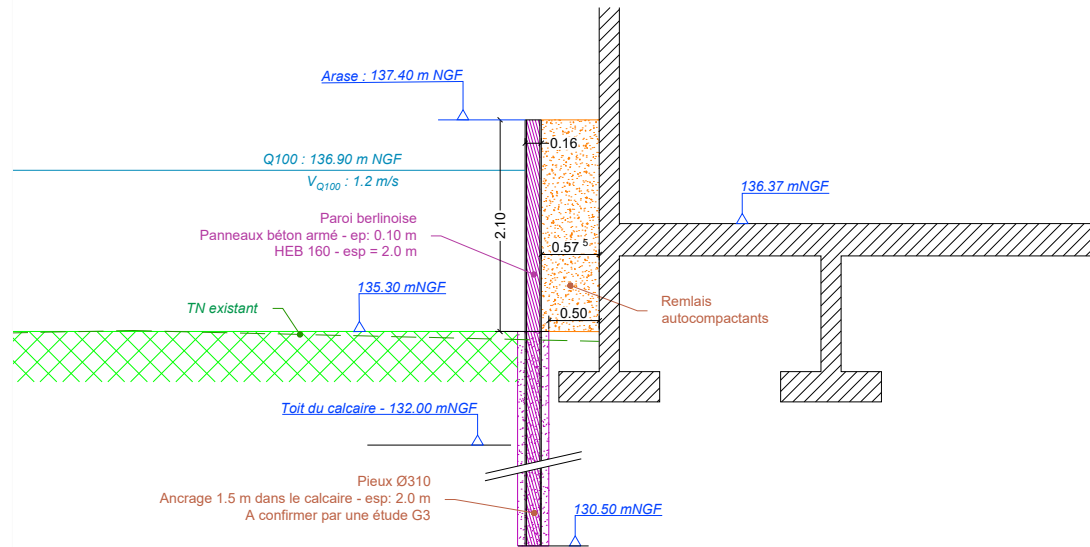


AGENCE DE TOULOUSE
15 allée de Bellefontaine - BP 70644
31106 TOULOUSE Cedex 1 - FRANCE
Tél. : 33 (0)5 62 88 77 00
Fax : 33 (0)5 62 88 77 19

GRAND CAHORS
Aménagements hydrauliques de l'entrée Sud de Cahors

PAROI 3.1

Affaire n° : 4373002	Sept 2025	Echelle : divers	Réalisation : JJN Contrôle : GTN	4.12
----------------------	-----------	------------------	-------------------------------------	------

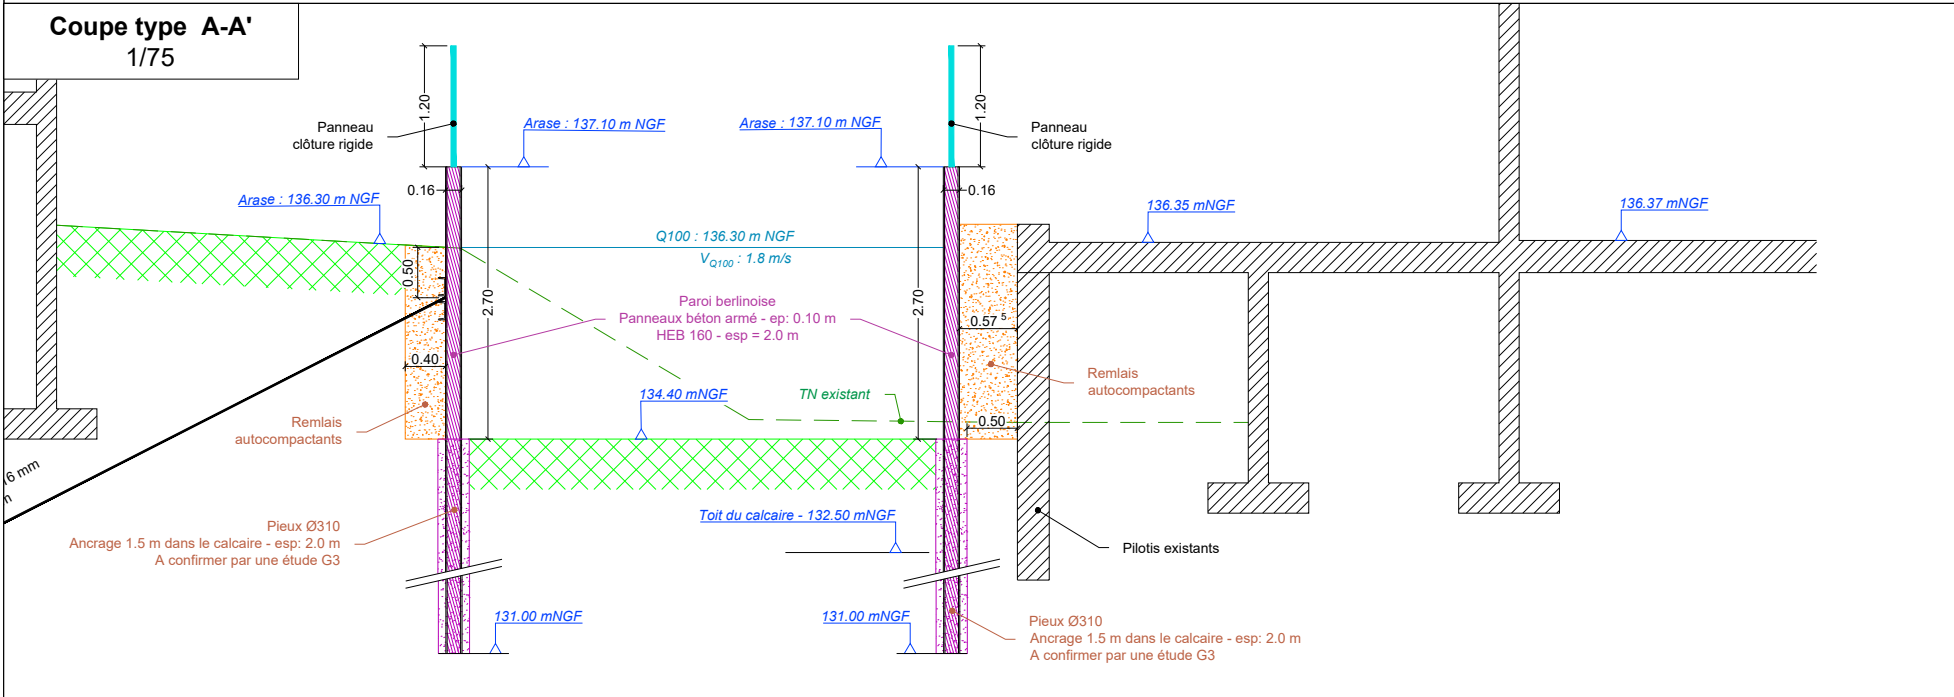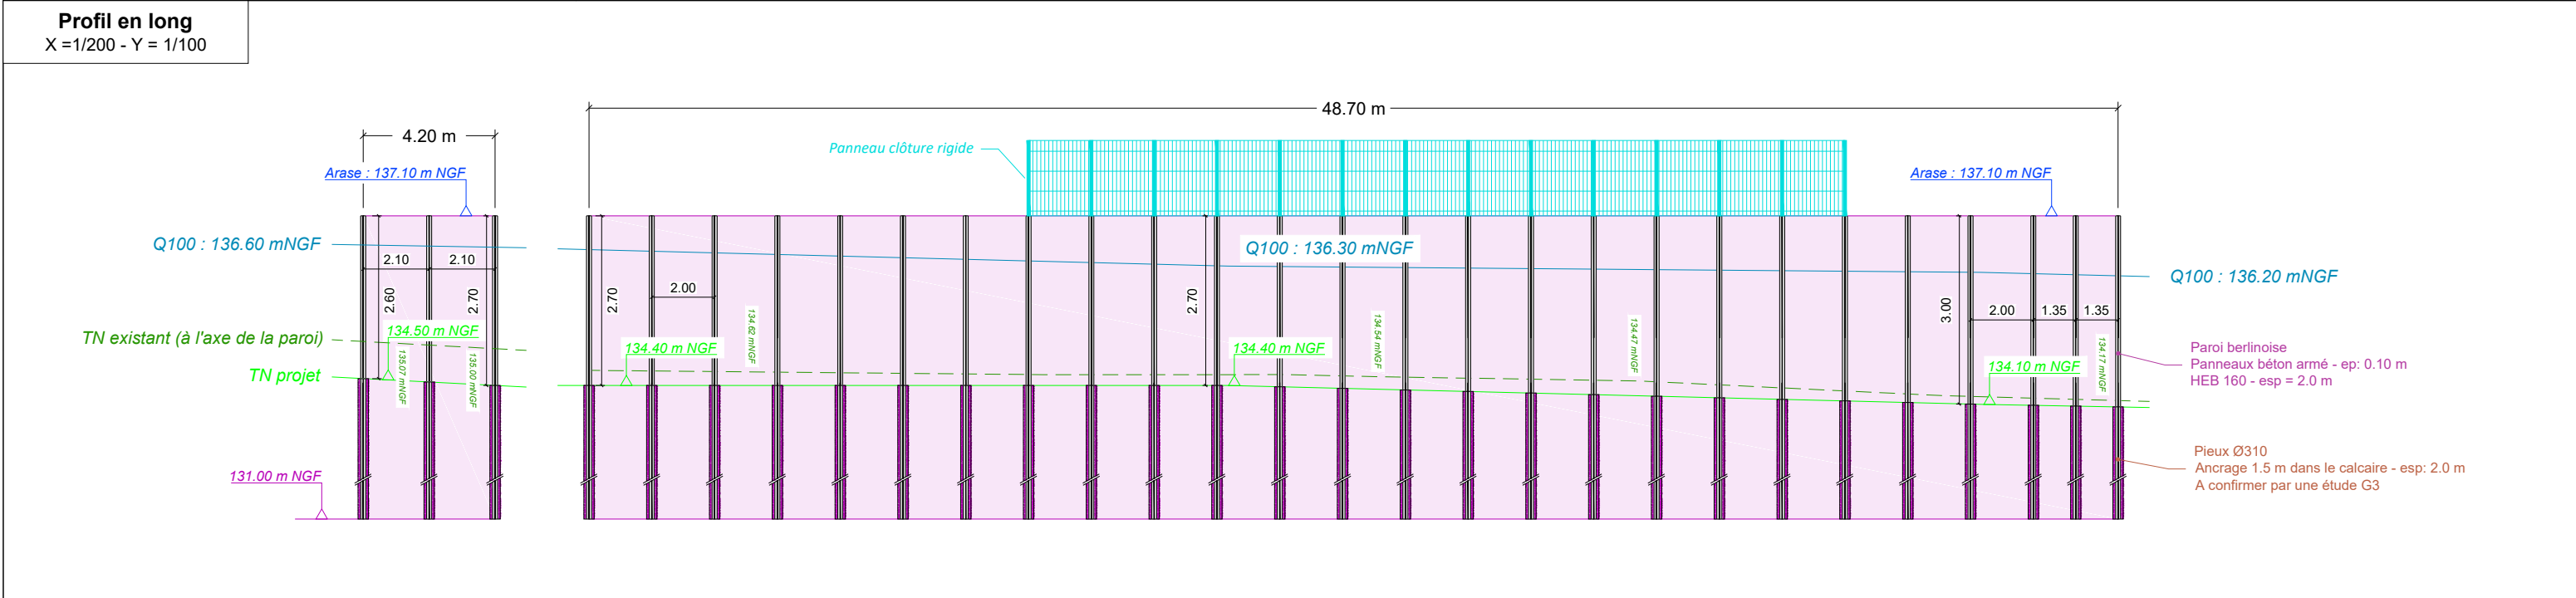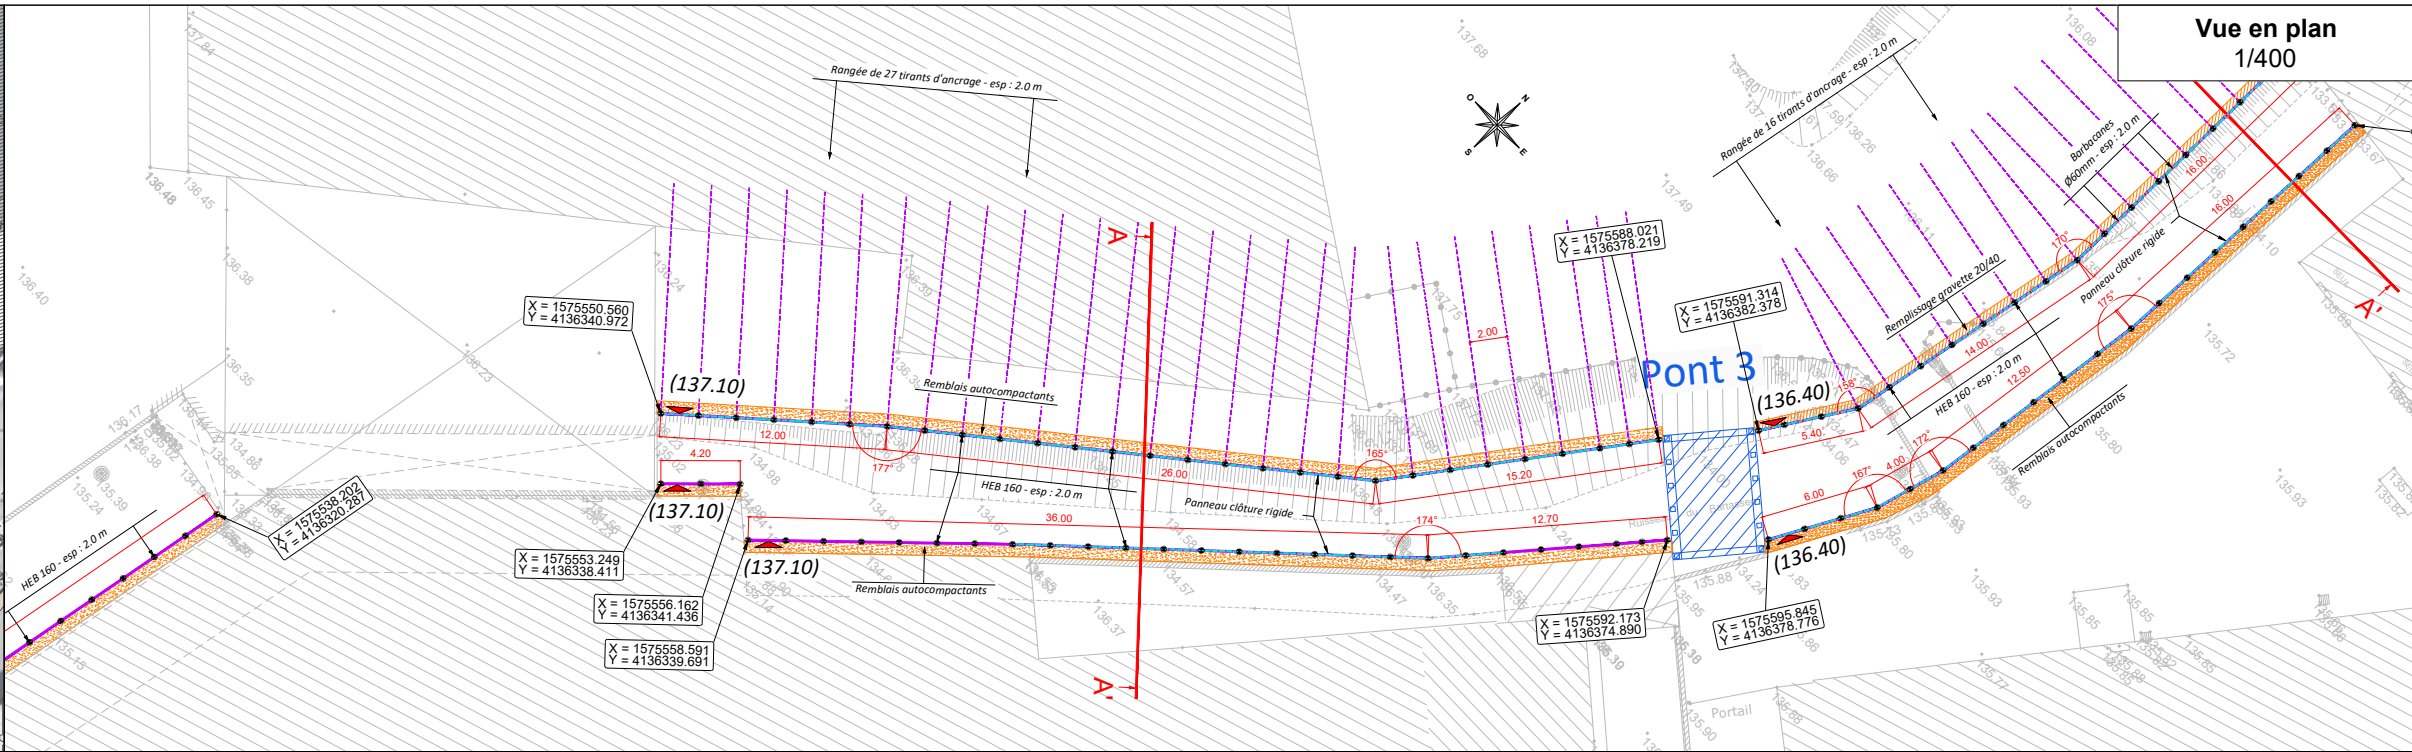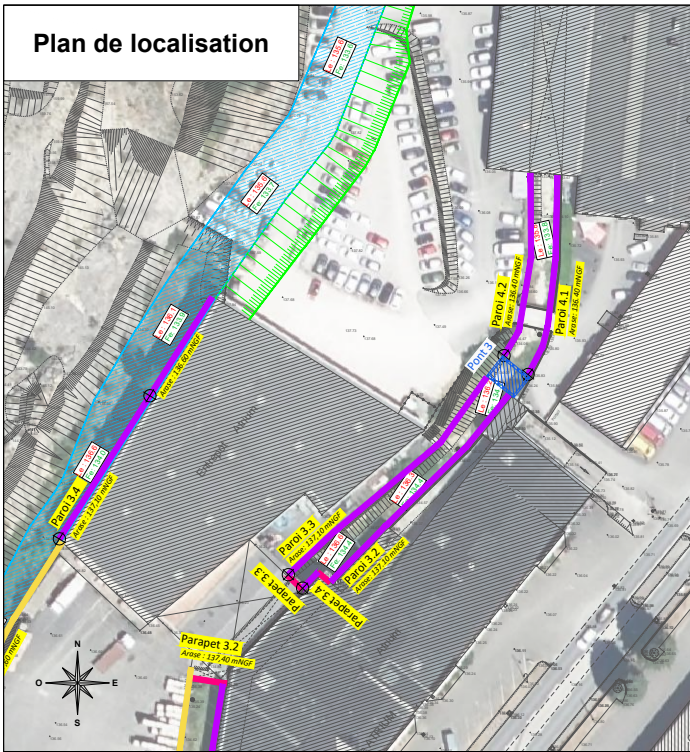





AGENCE DE TOULOUSE
15 allée de Bellefontaine - BP 70644
31106 TOULOUSE Cedex 1 - FRANCE
Tél. : 33 (0)5 62 88 77 00
Fax : 33 (0)5 62 88 77 19


GRAND CAHORS
Aménagements hydrauliques de l'entrée Sud de Cahors

PAROI 3.2


Affaire n° : 4373002	Sept 2025	Echelle : divers	Réalisation : JJN Contrôle : GTN	4.15
----------------------	-----------	------------------	-------------------------------------	-------------

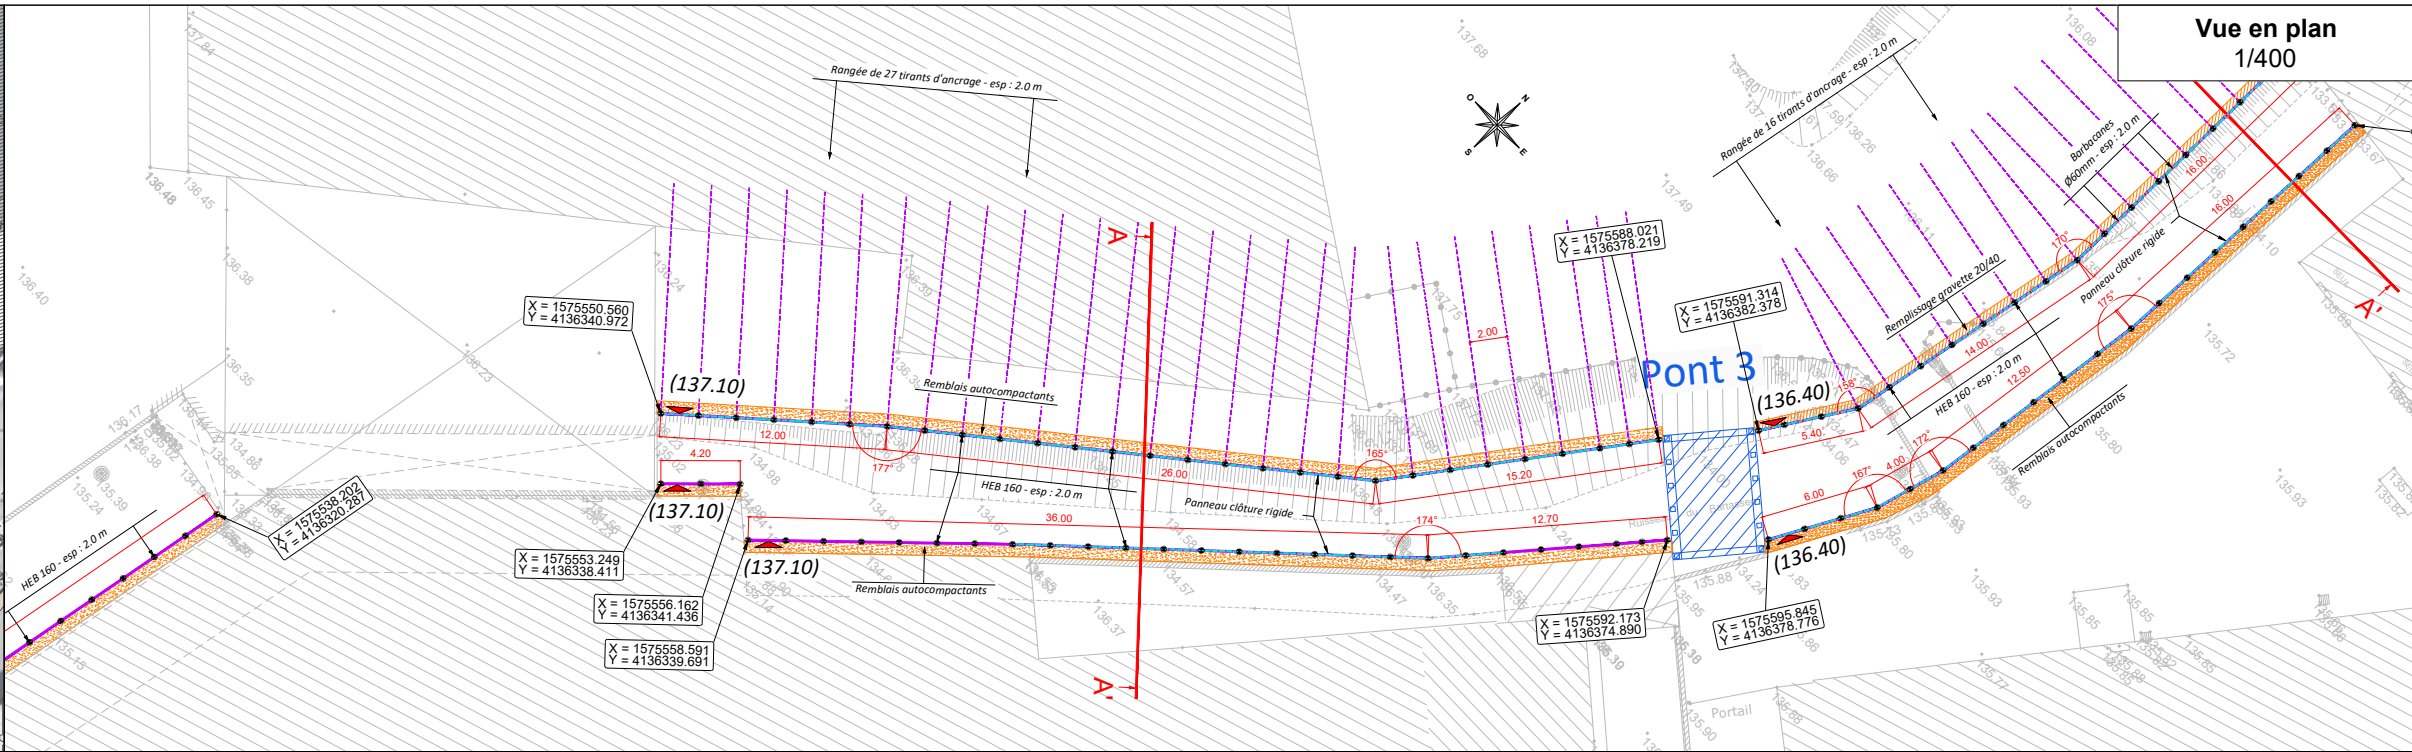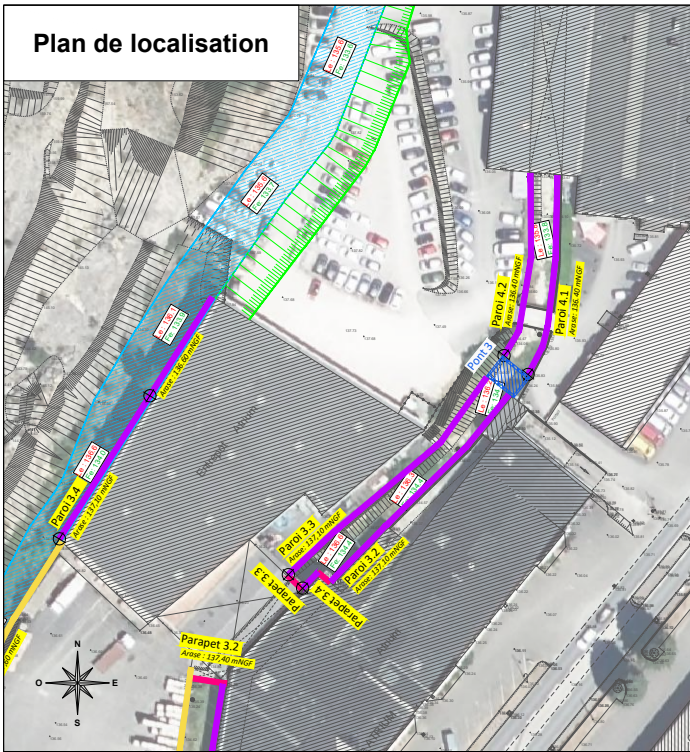

Profil en long
X=1/200 - Y=1/100

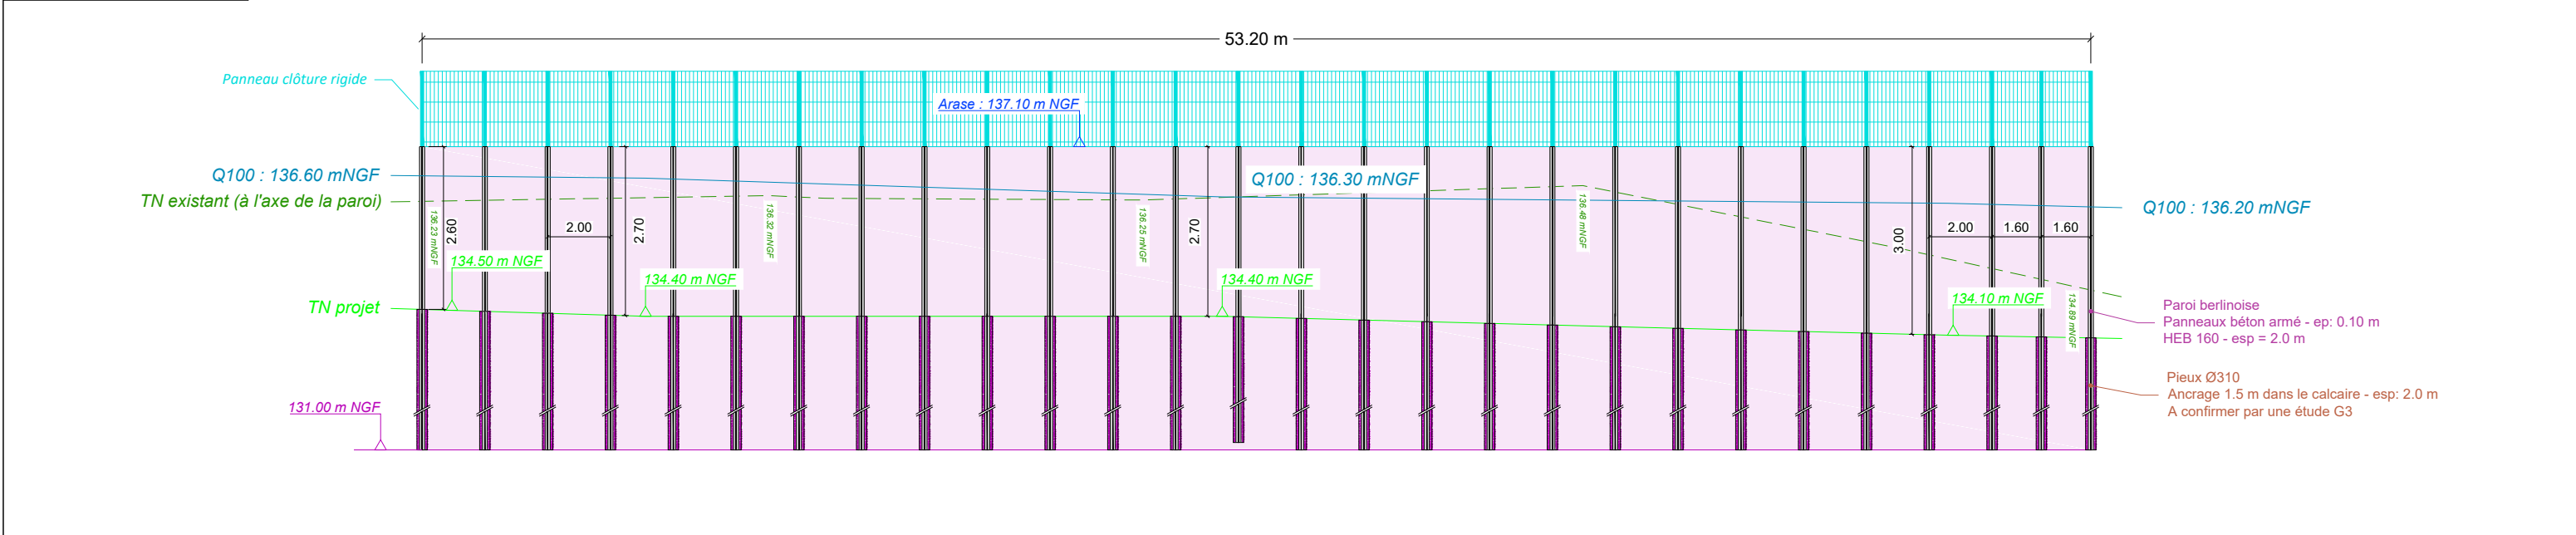

Coupe type A-A'
1/75

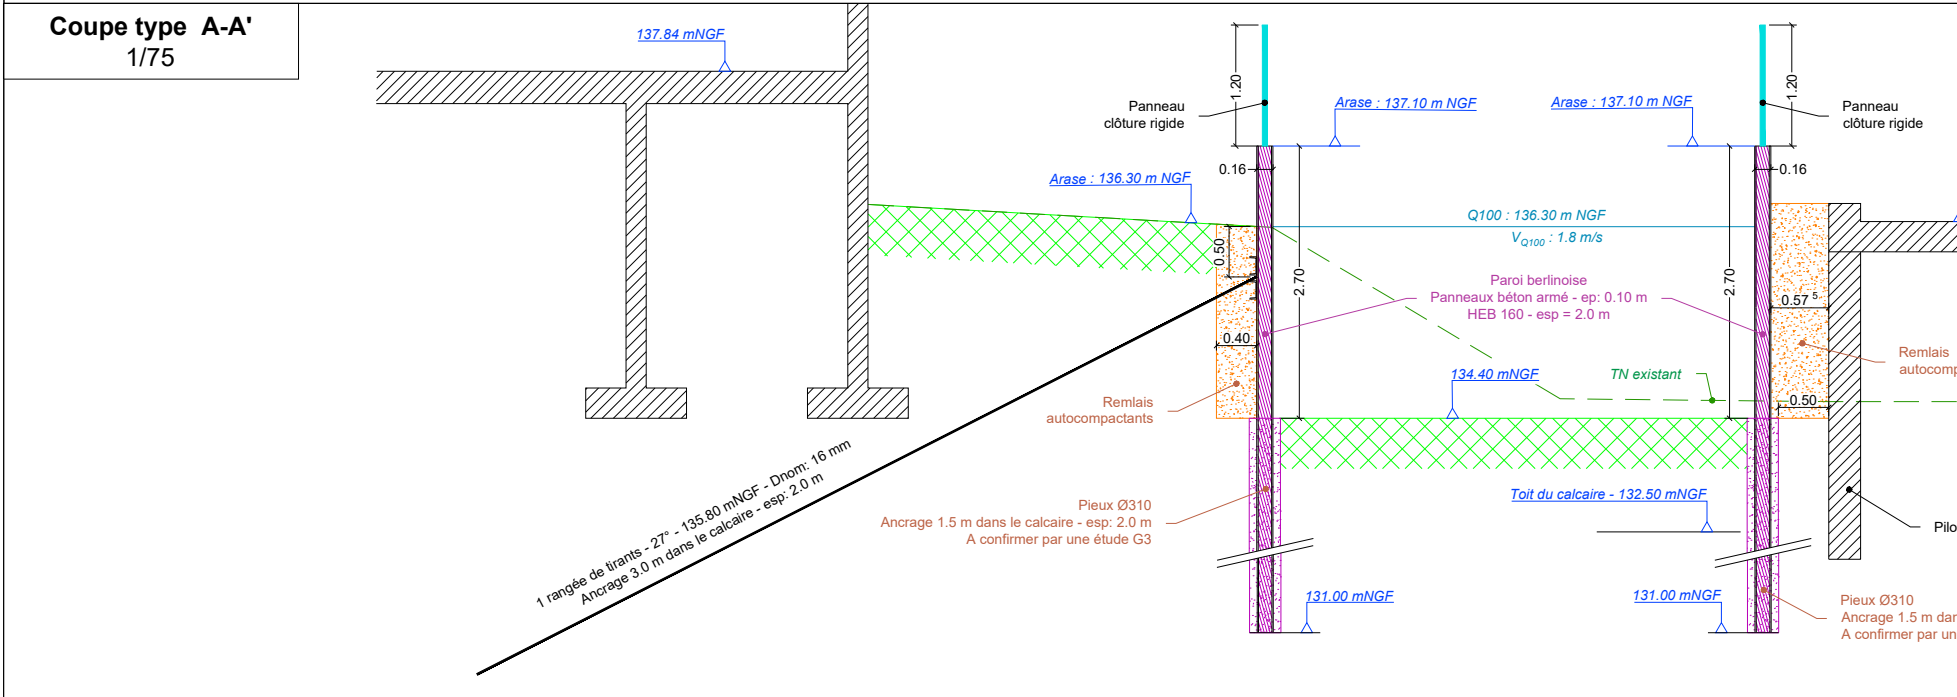



ARTELIA





AGENCE DE TOULOUSE
15 allée de Bellefontaine - BP 70644
31106 TOULOUSE Cedex 1 - FRANCE
Tél. : 33 (0)5 62 88 77 00
Fax : 33 (0)5 62 88 77 19

GRAND CAHORS
Aménagements hydrauliques de l'entrée Sud de Cahors

PAROI 3.3

Affaire n° : 4373002	Sept 2025	Echelle : divers	Réalisation : JJN Contrôle : GTN	4.16
----------------------	-----------	------------------	-------------------------------------	-------------

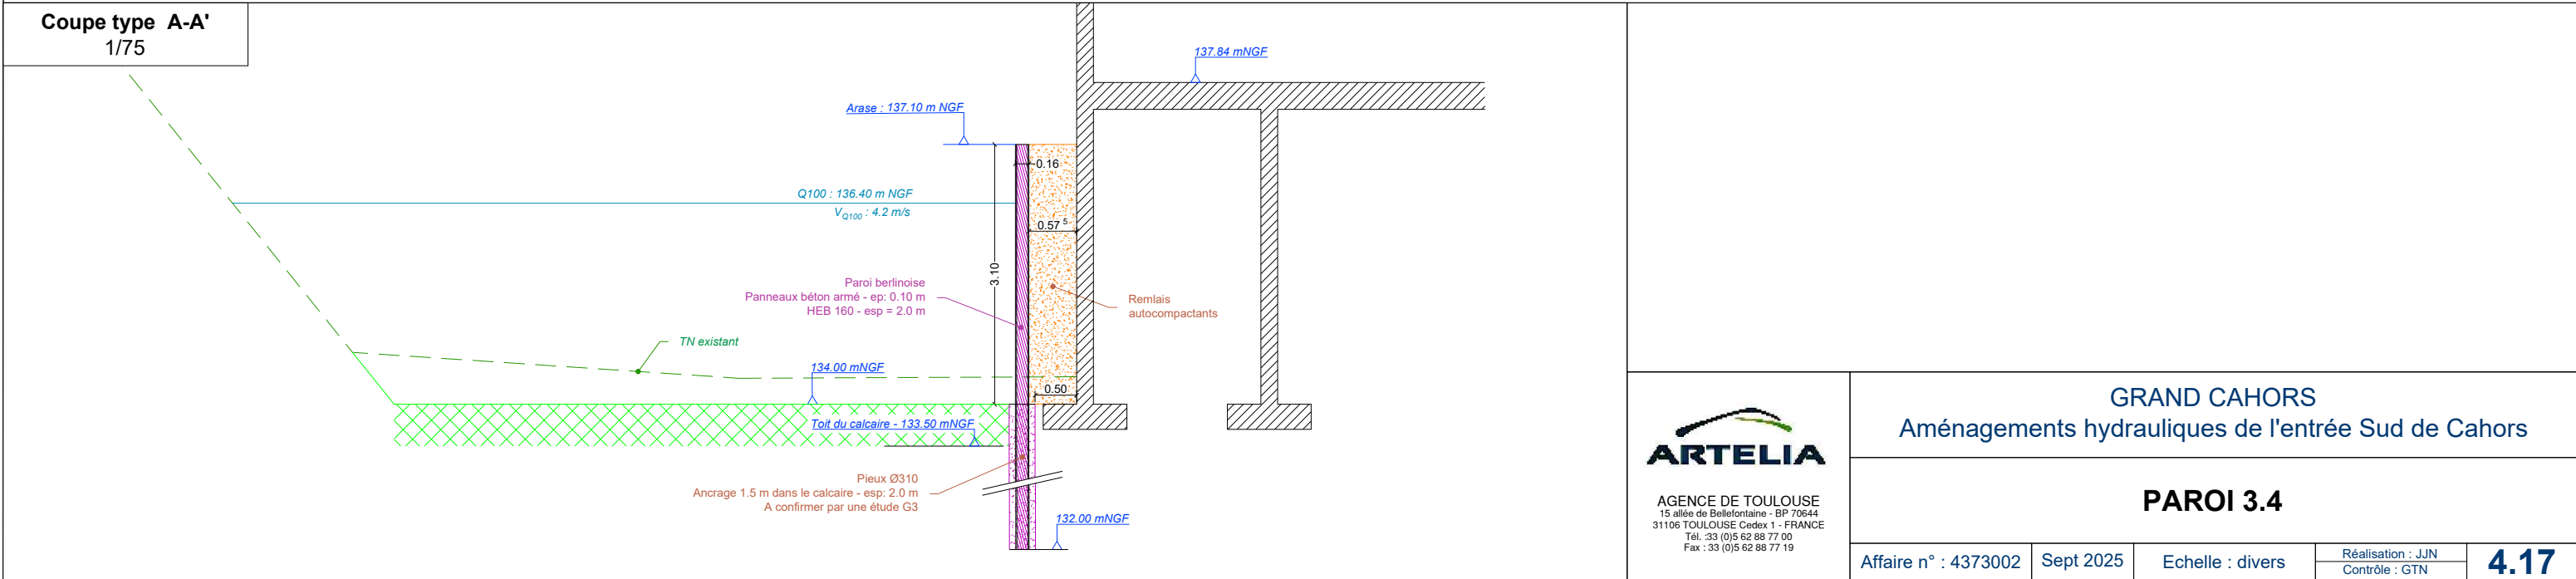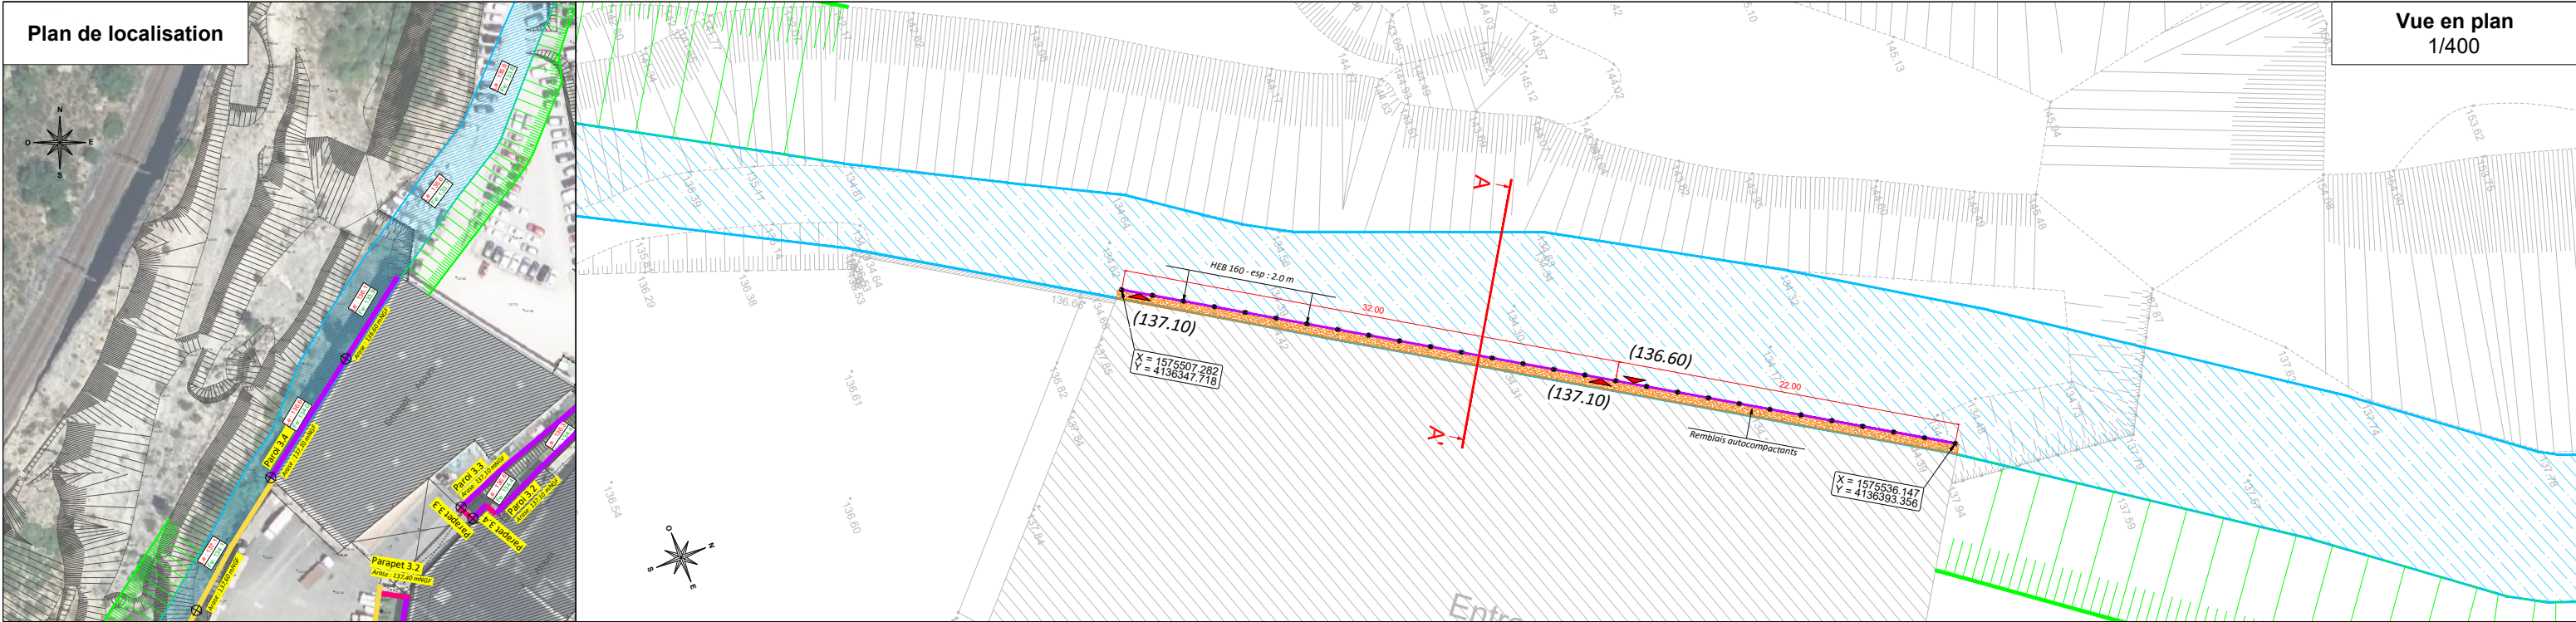

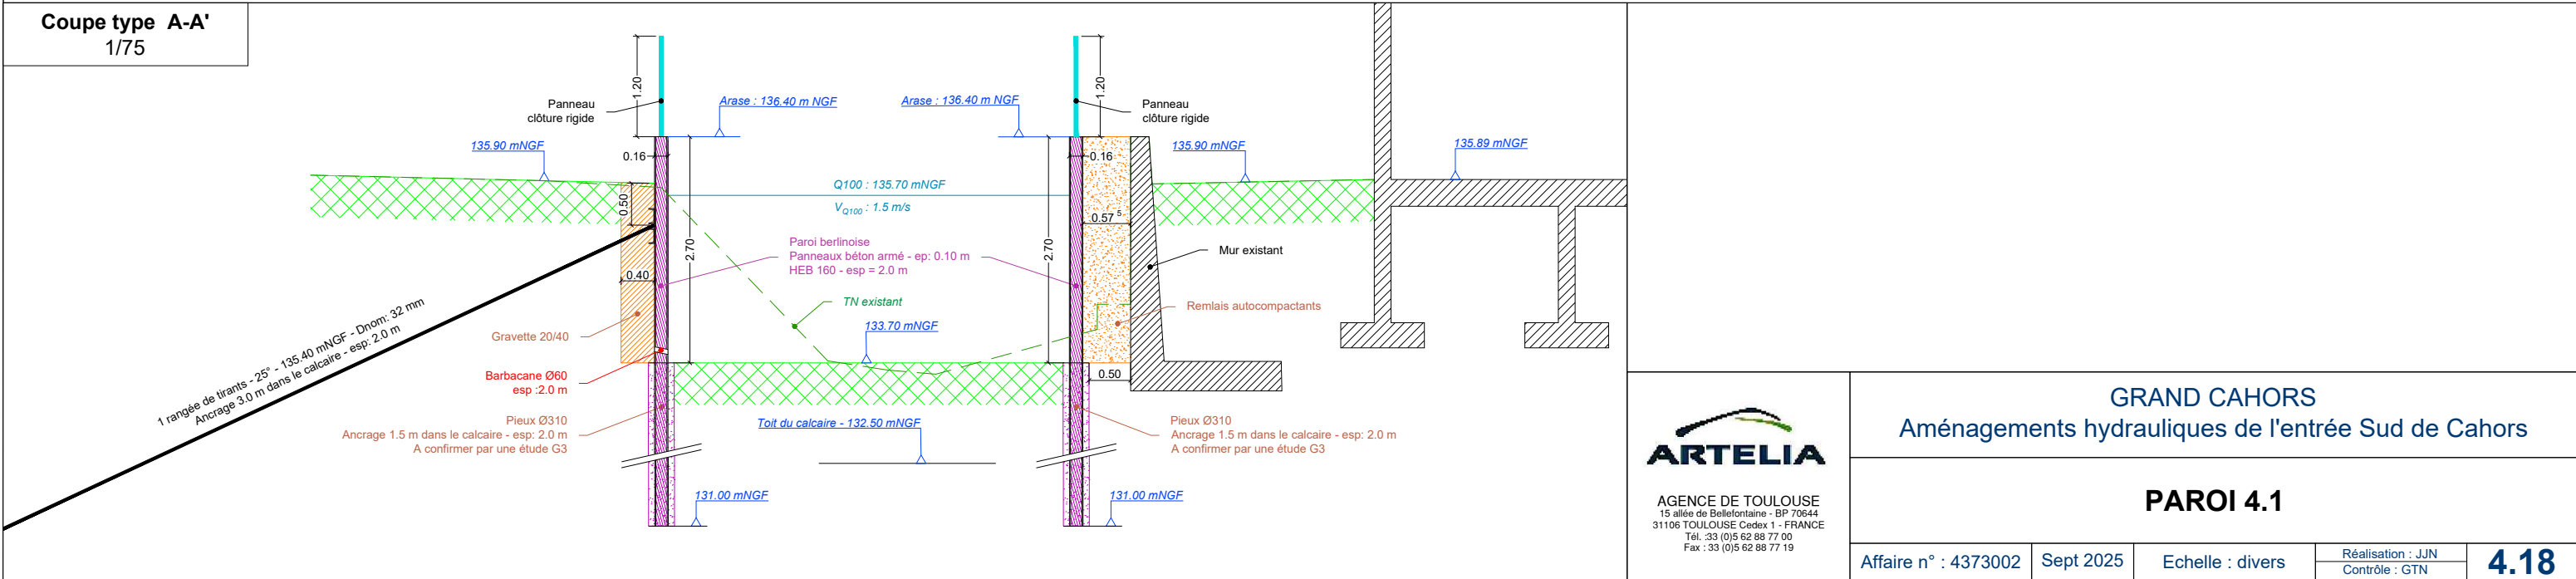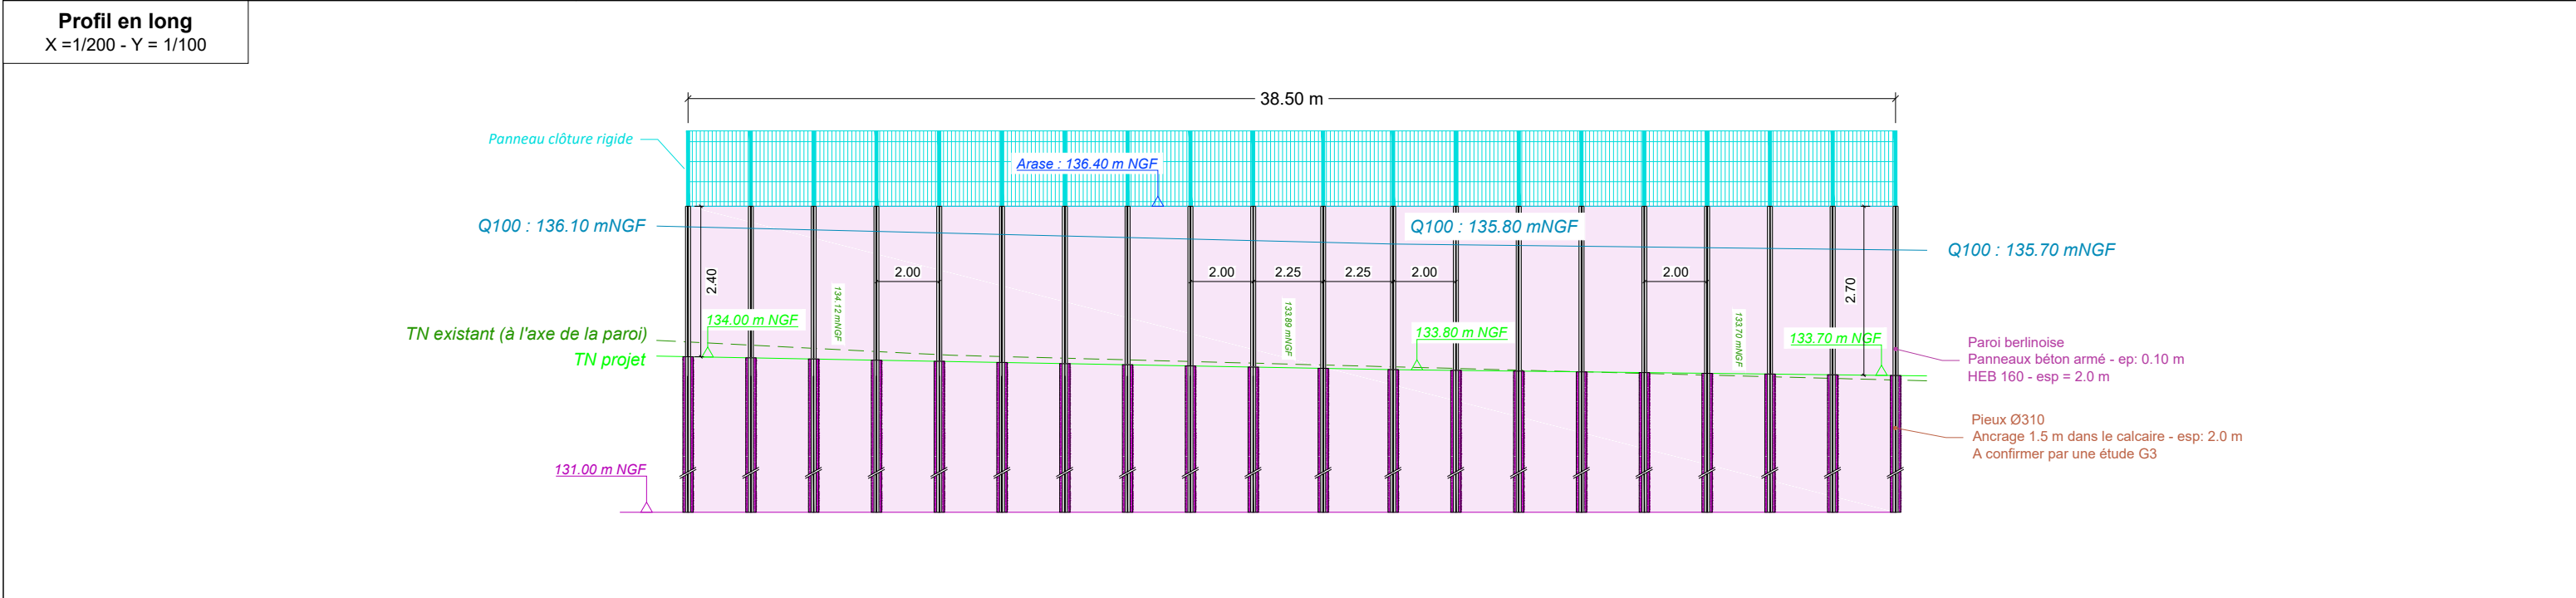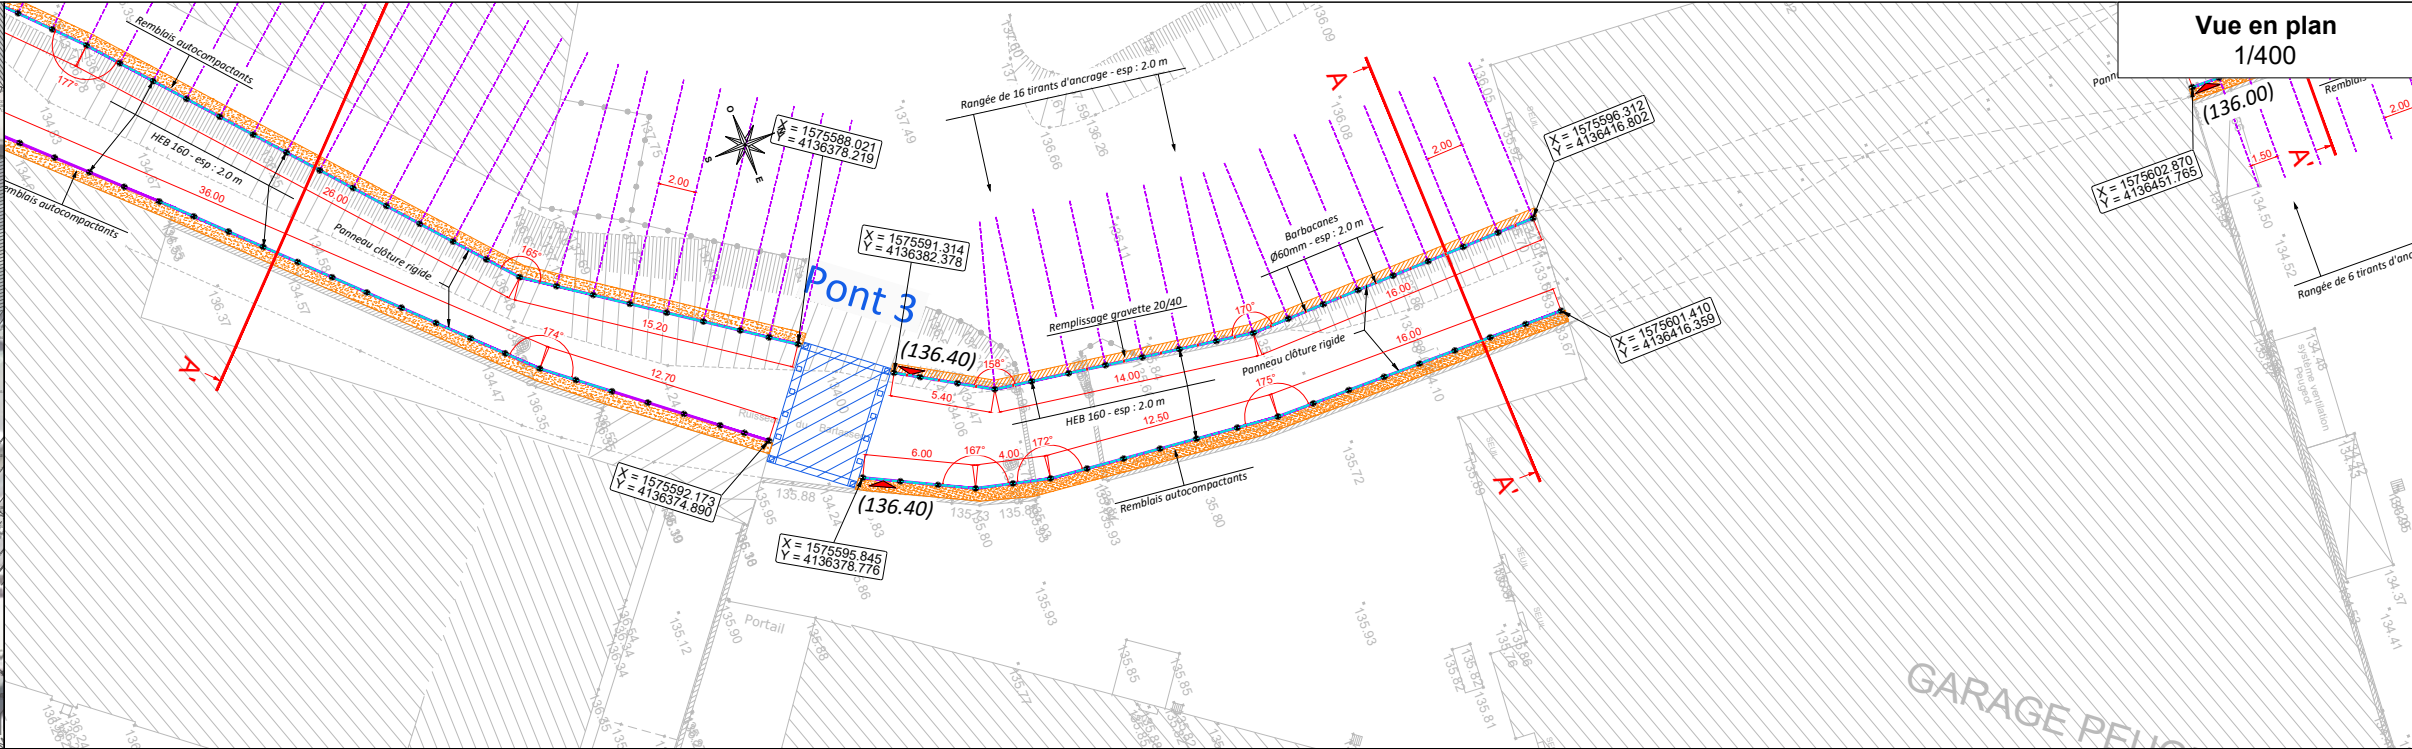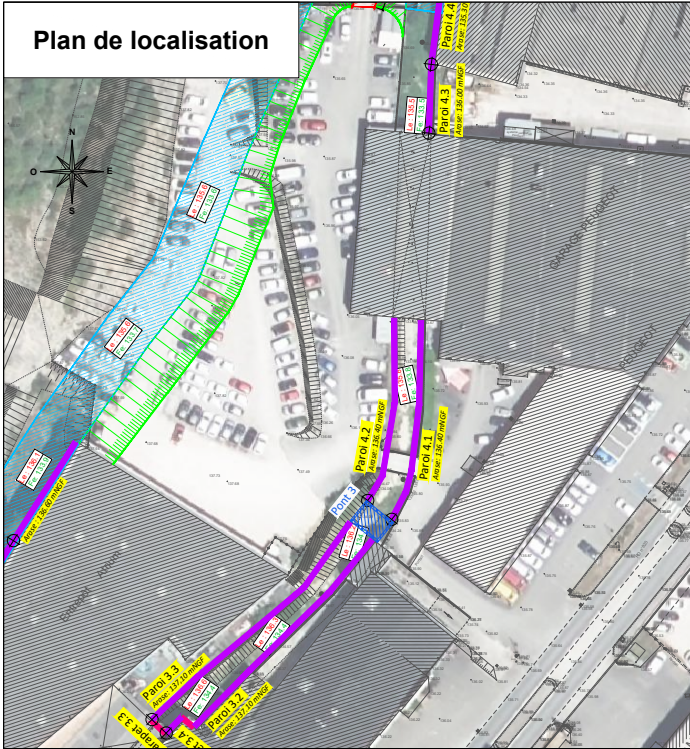







AGENCE DE TOULOUSE
15 allée de Bellefontaine - BP 70644
31106 TOULOUSE Cedex 1 - FRANCE
Tél. : 33 (0)5 62 88 77 00
Fax : 33 (0)5 62 88 77 19

GRAND CAHORS
Aménagements hydrauliques de l'entrée Sud de Cahors

PAROI 4.1

Affaire n° : 4373002	Sept 2025	Echelle : divers	Réalisation : JJN Contrôle : GTN	4.18
----------------------	-----------	------------------	-------------------------------------	-------------

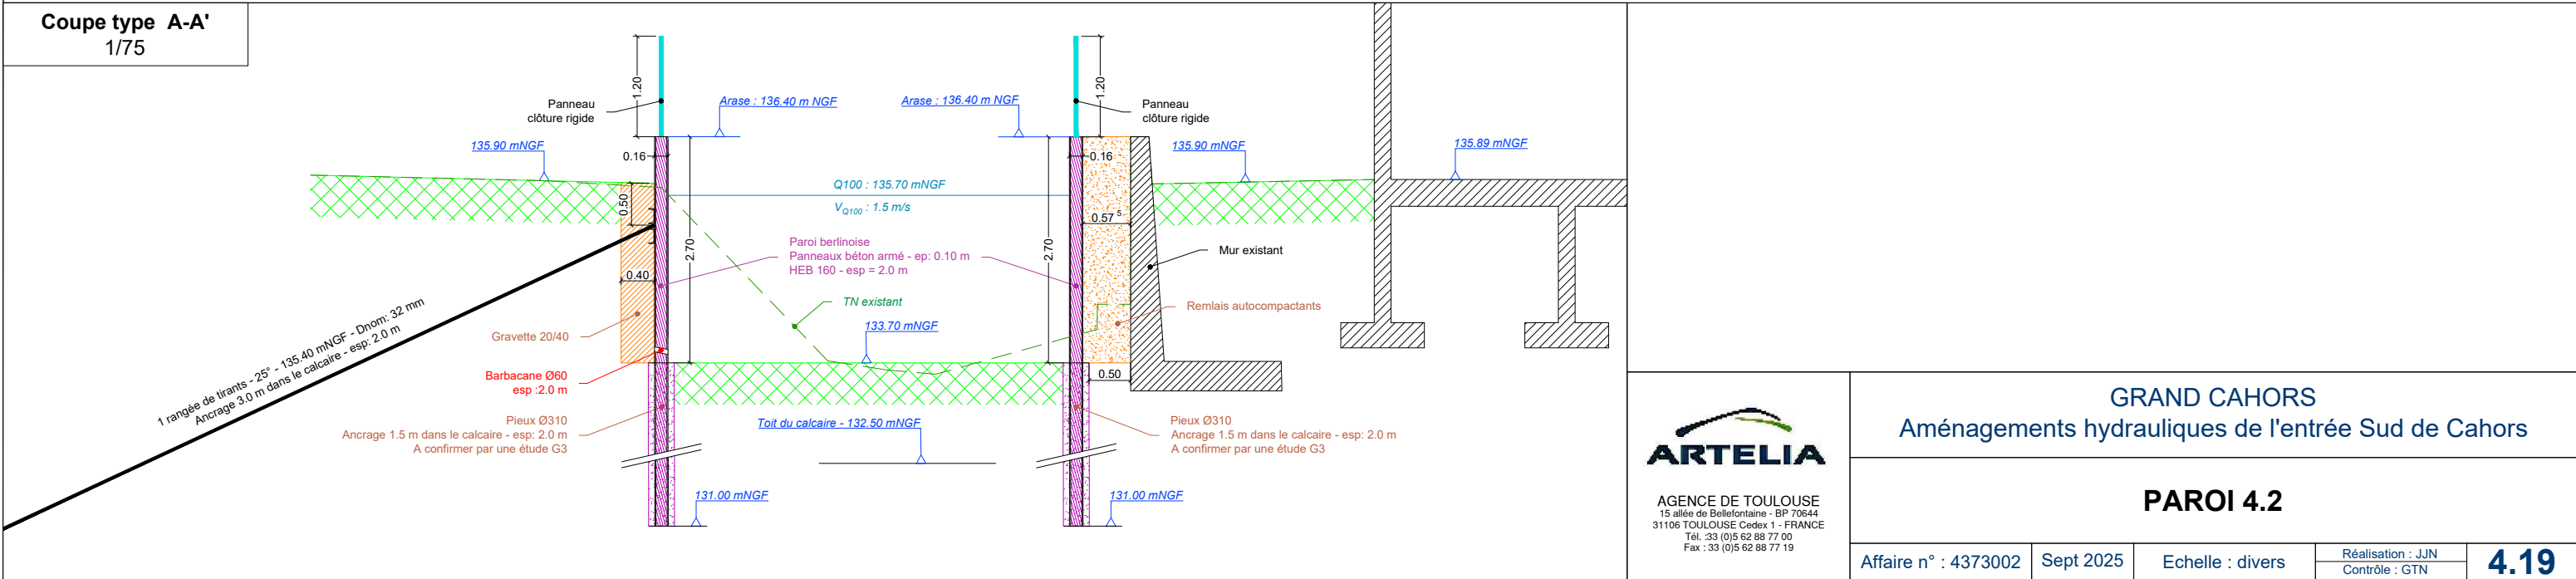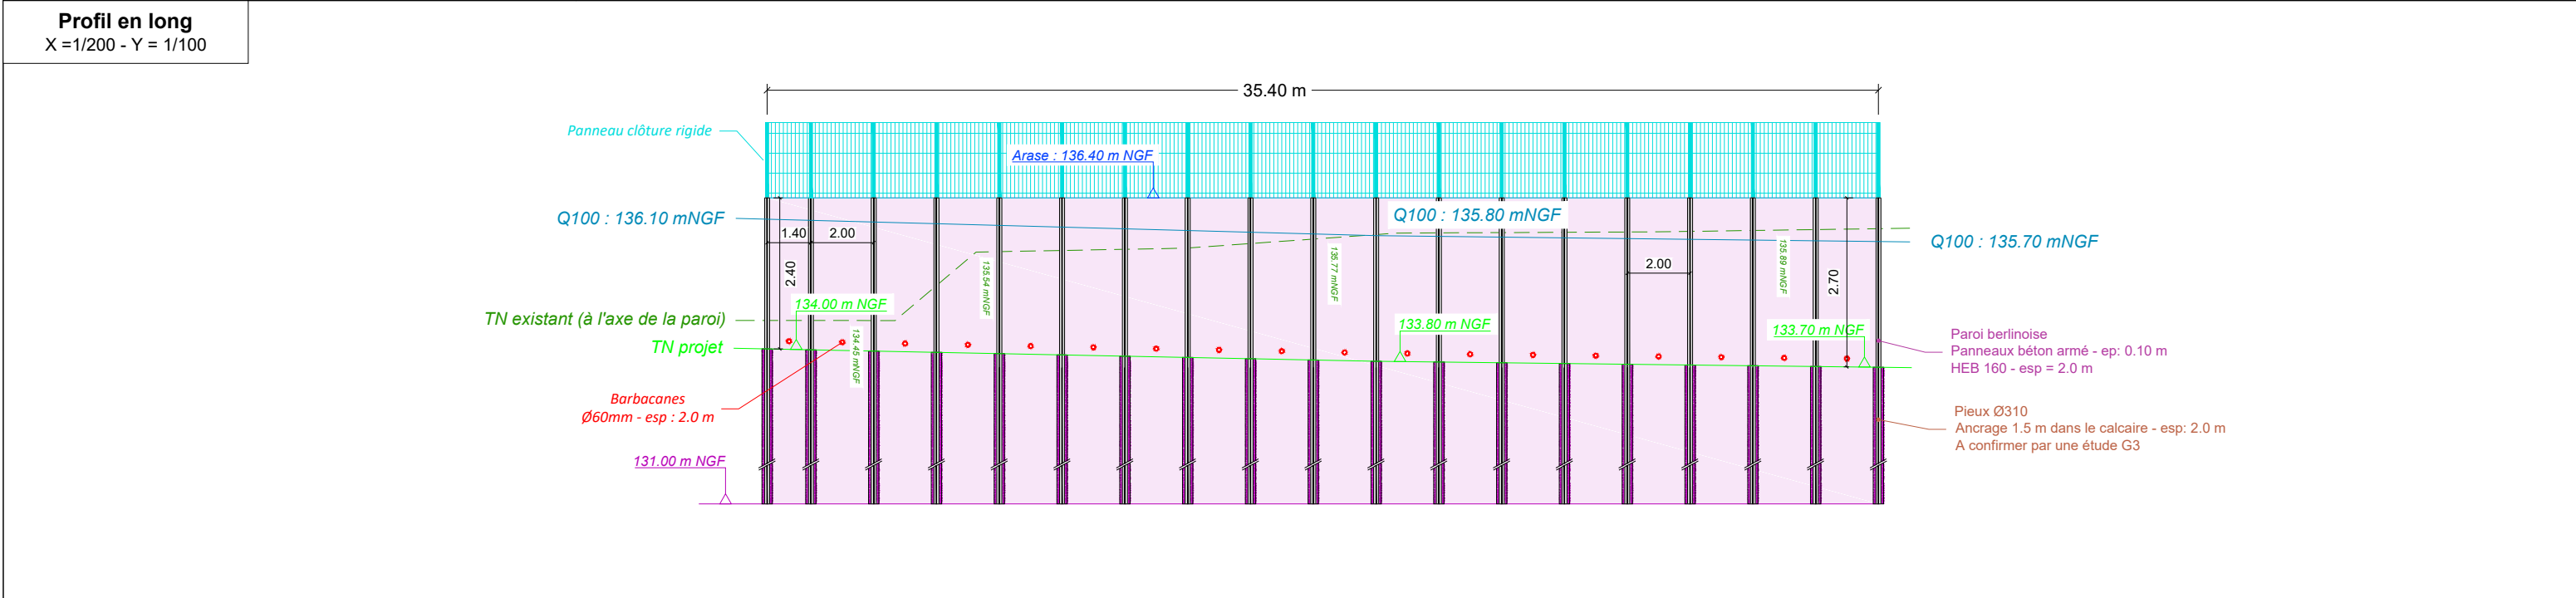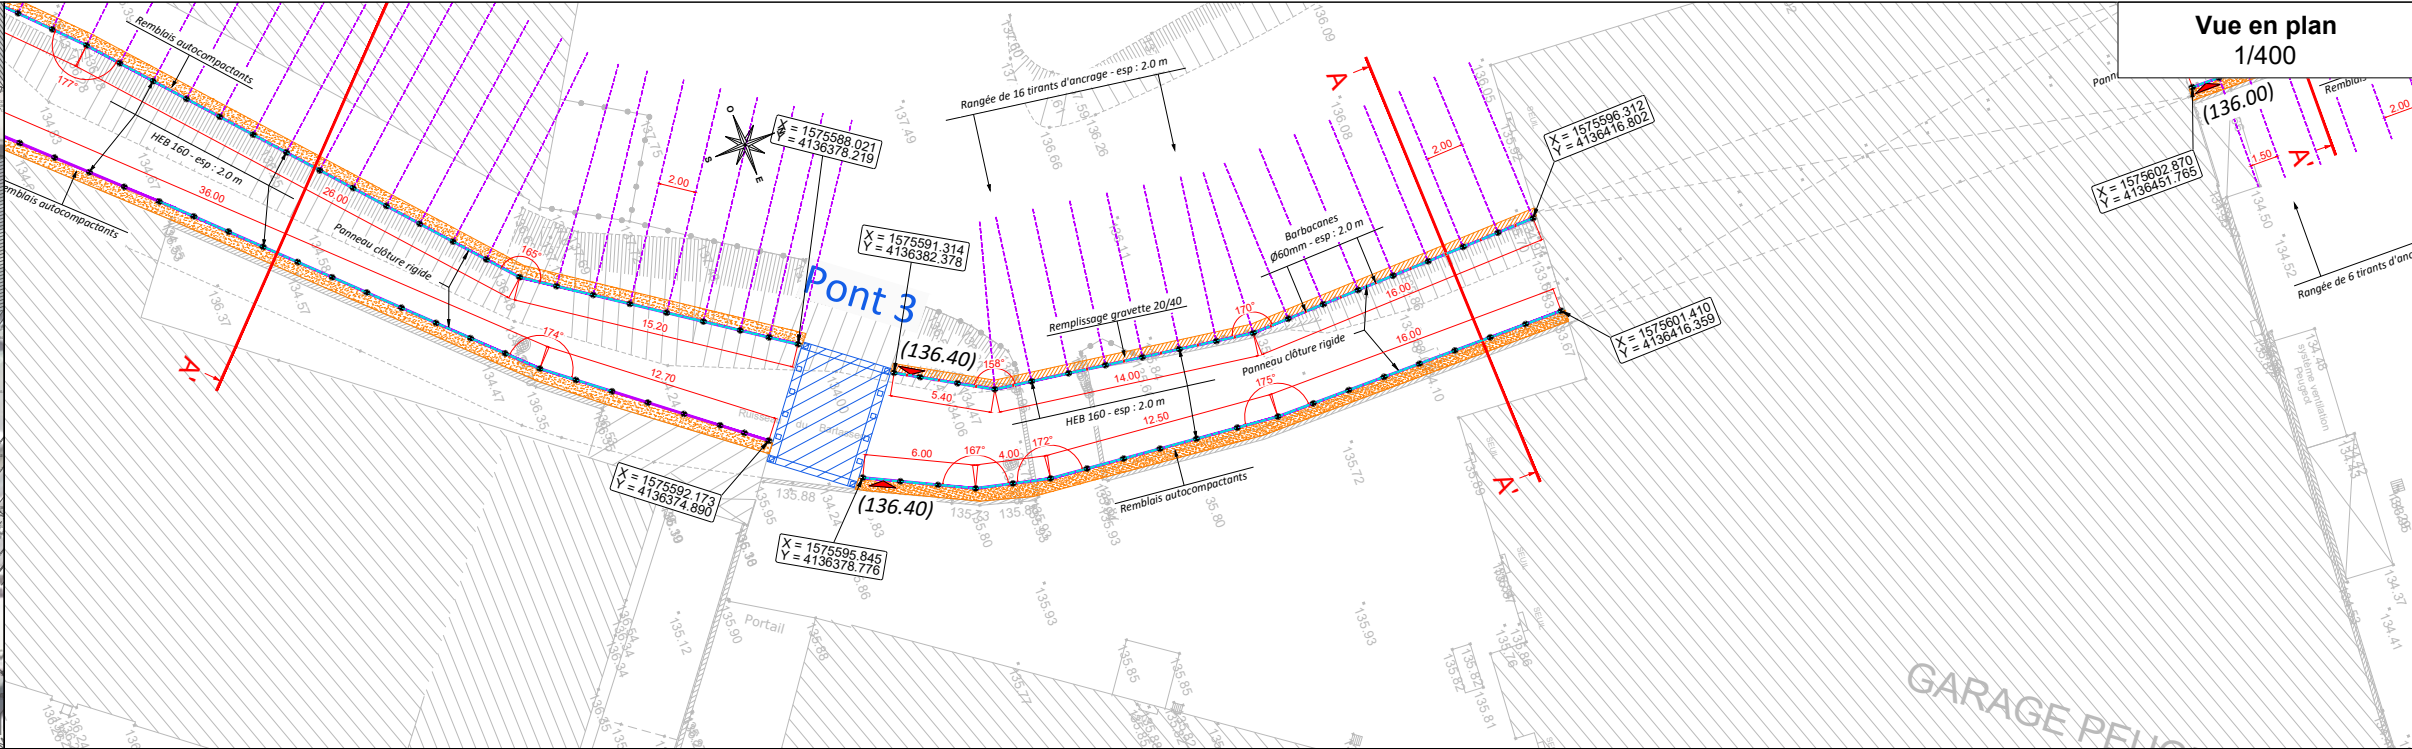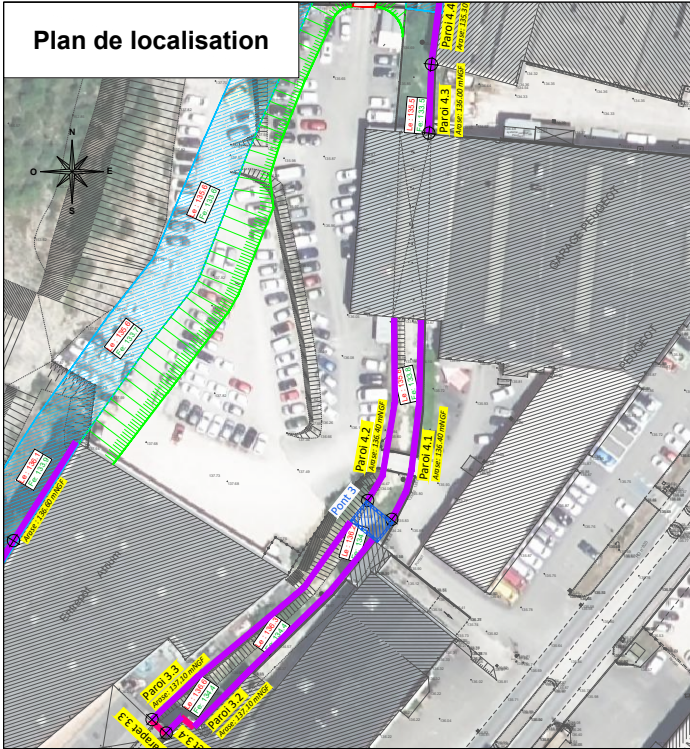



AGENCE DE TOULOUSE
15 allée de Bellefontaine - BP 70644
31106 TOULOUSE Cedex 1 - FRANCE
Tél. : 33 (0)5 62 88 77 00
Fax : 33 (0)5 62 88 77 19


GRAND CAHORS
Aménagements hydrauliques de l'entrée Sud de Cahors

PAROI 4.2


Affaire n° : 4373002	Sept 2025	Echelle : divers	Réalisation : JJN Contrôle : GTN	4.19
----------------------	-----------	------------------	-------------------------------------	-------------

Plan de localisation

Profil en long X = 1/200 - Y = 1/100

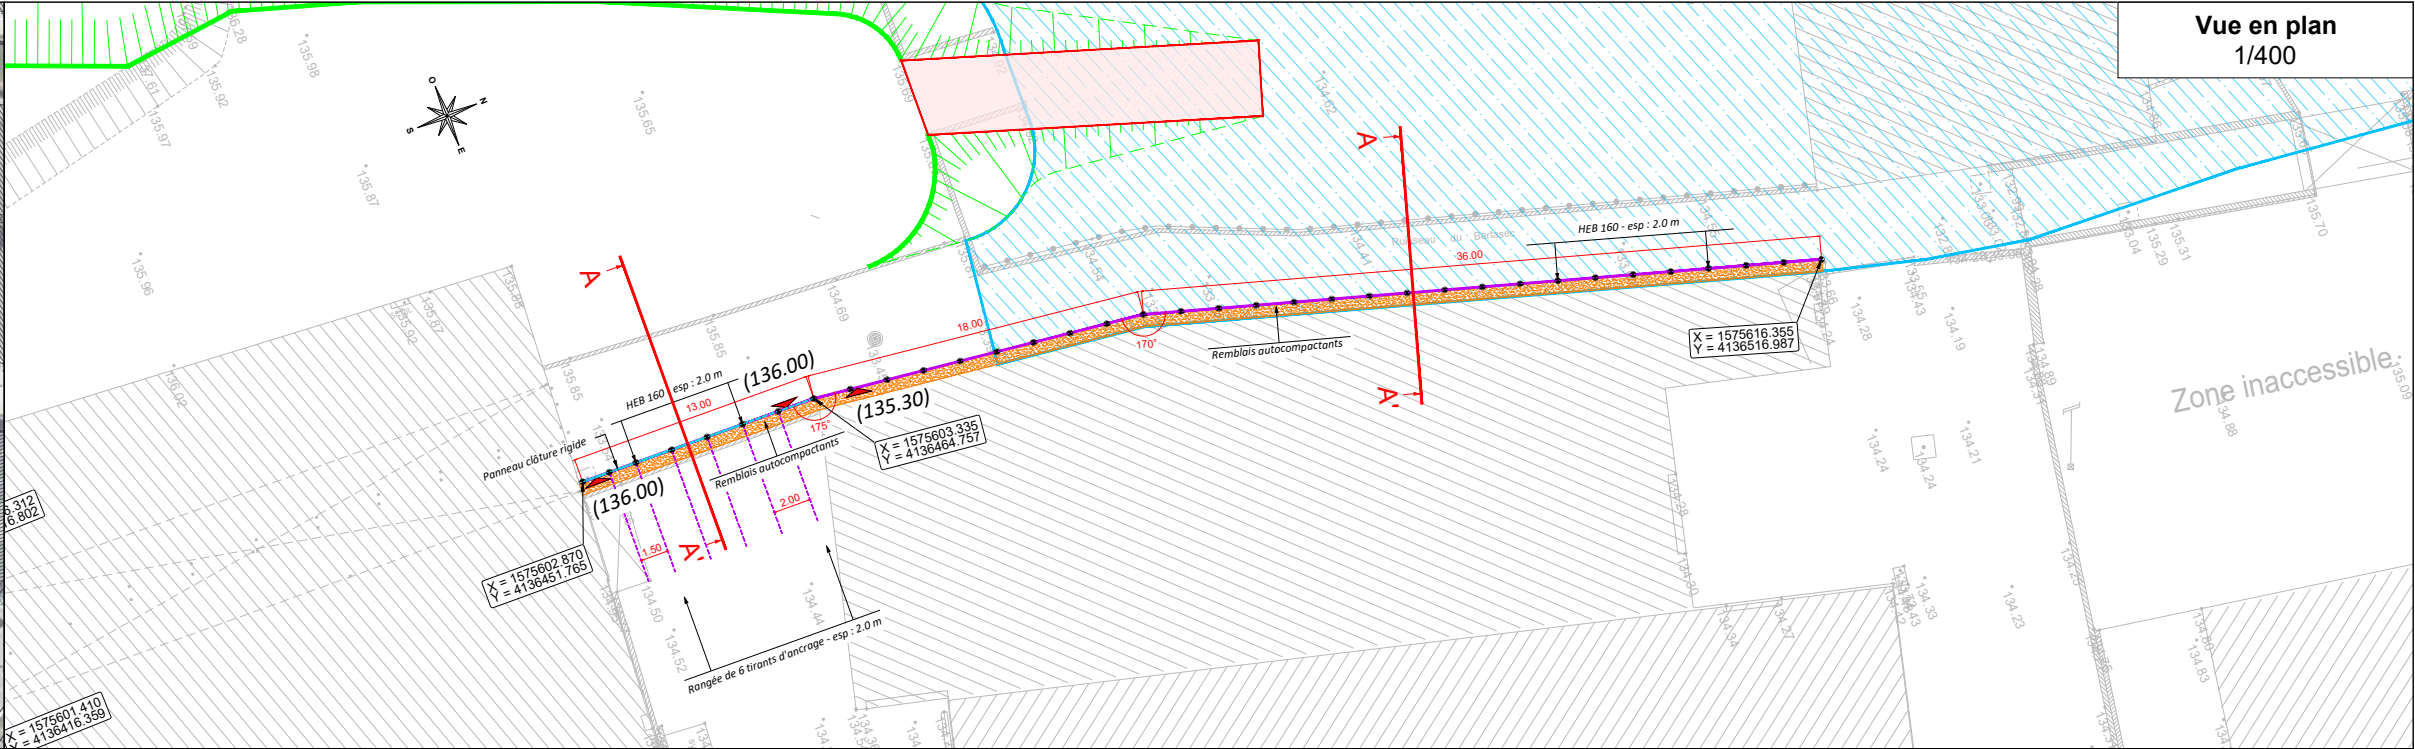




Coupe type A-A'
1/75



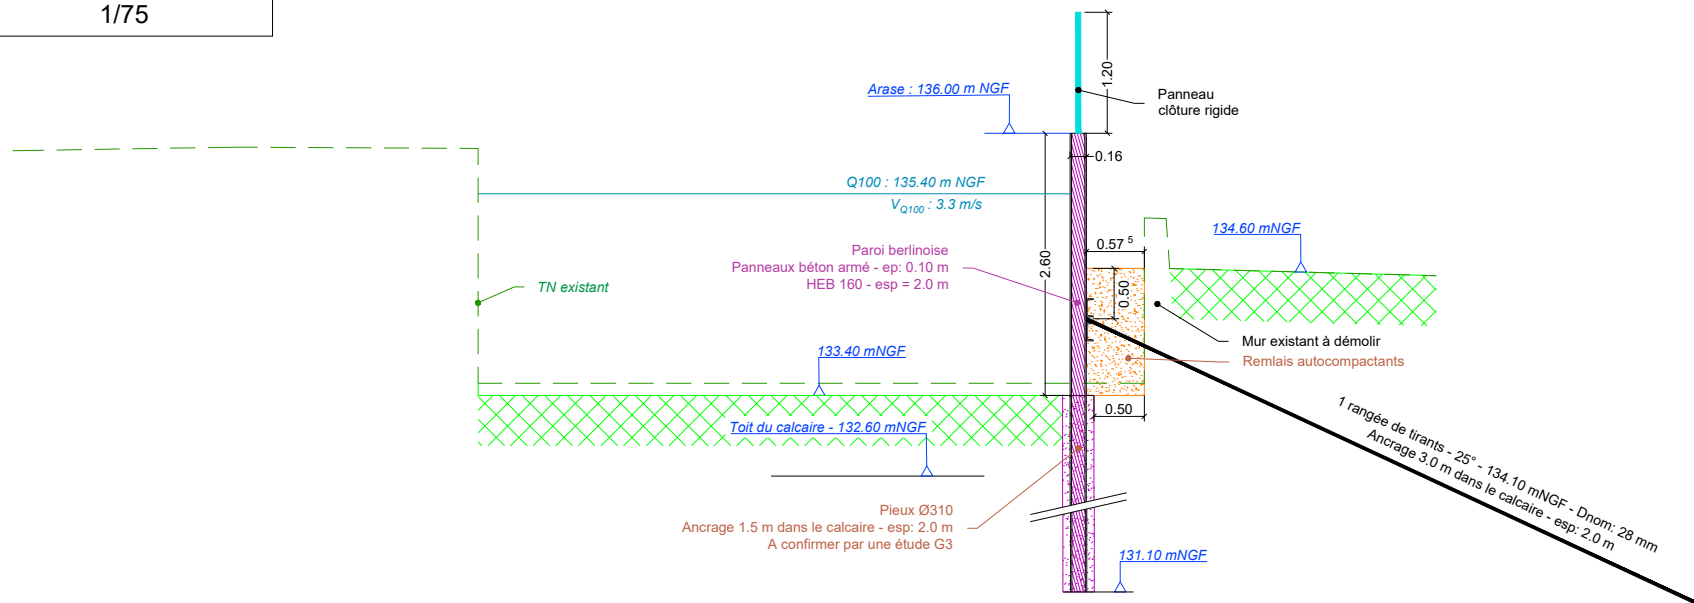





PAROI 4.3

Affaire n° : 4373002	Sept 2025	Echelle : divers	Réalisation : JJN	4.20
			Contrôle : GTN	

Réalisation : JJN	4.20
Contrôle : GTN	

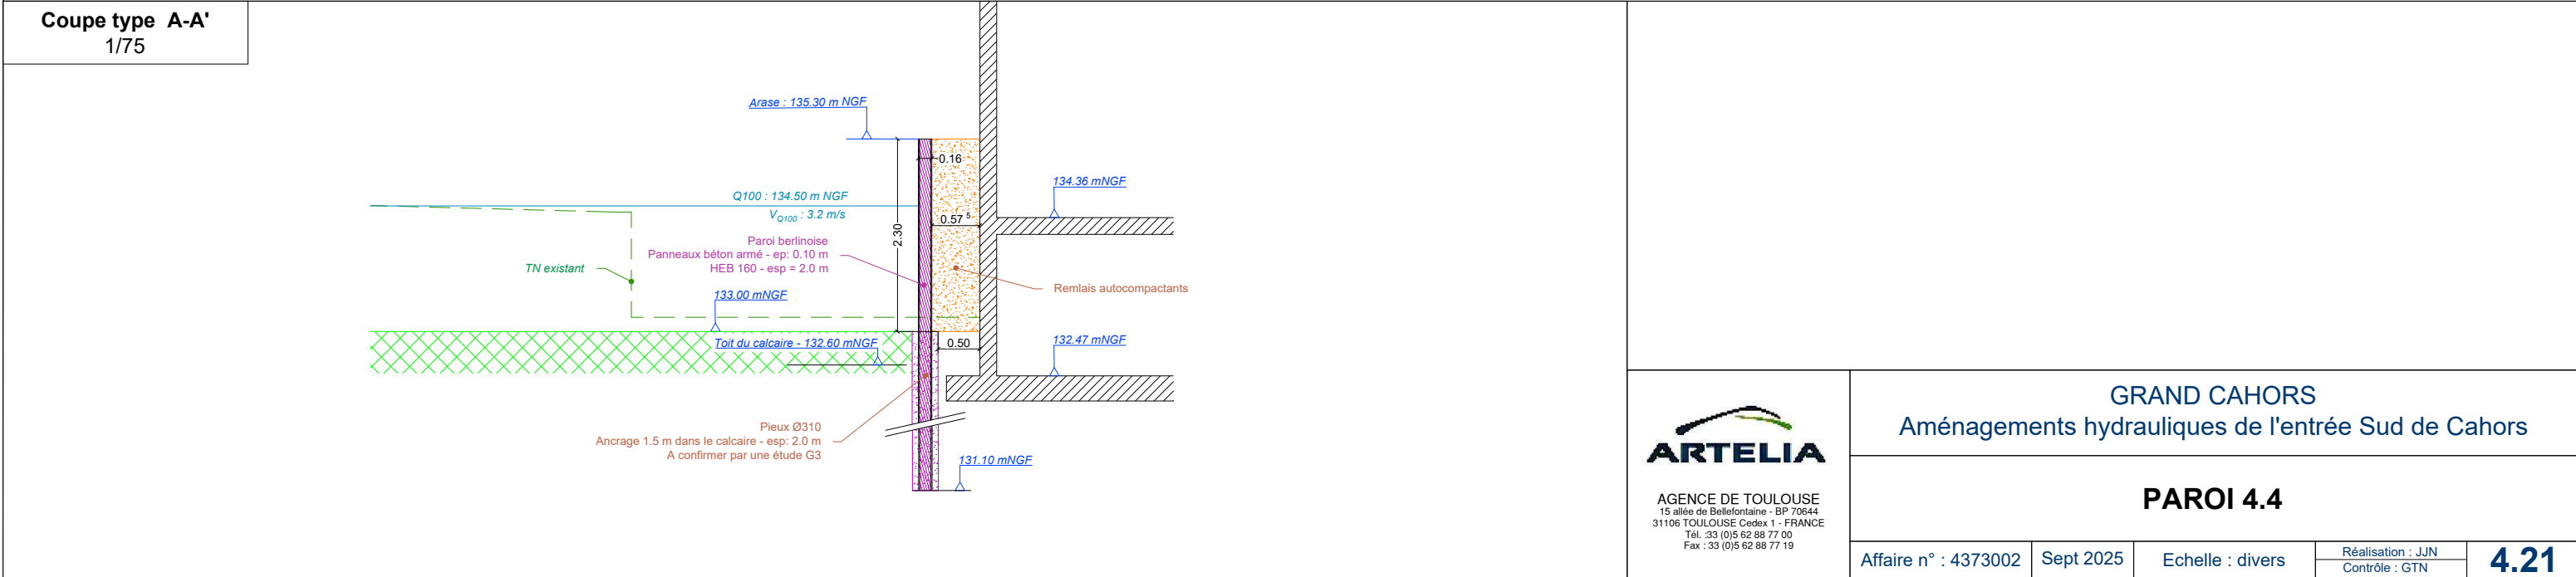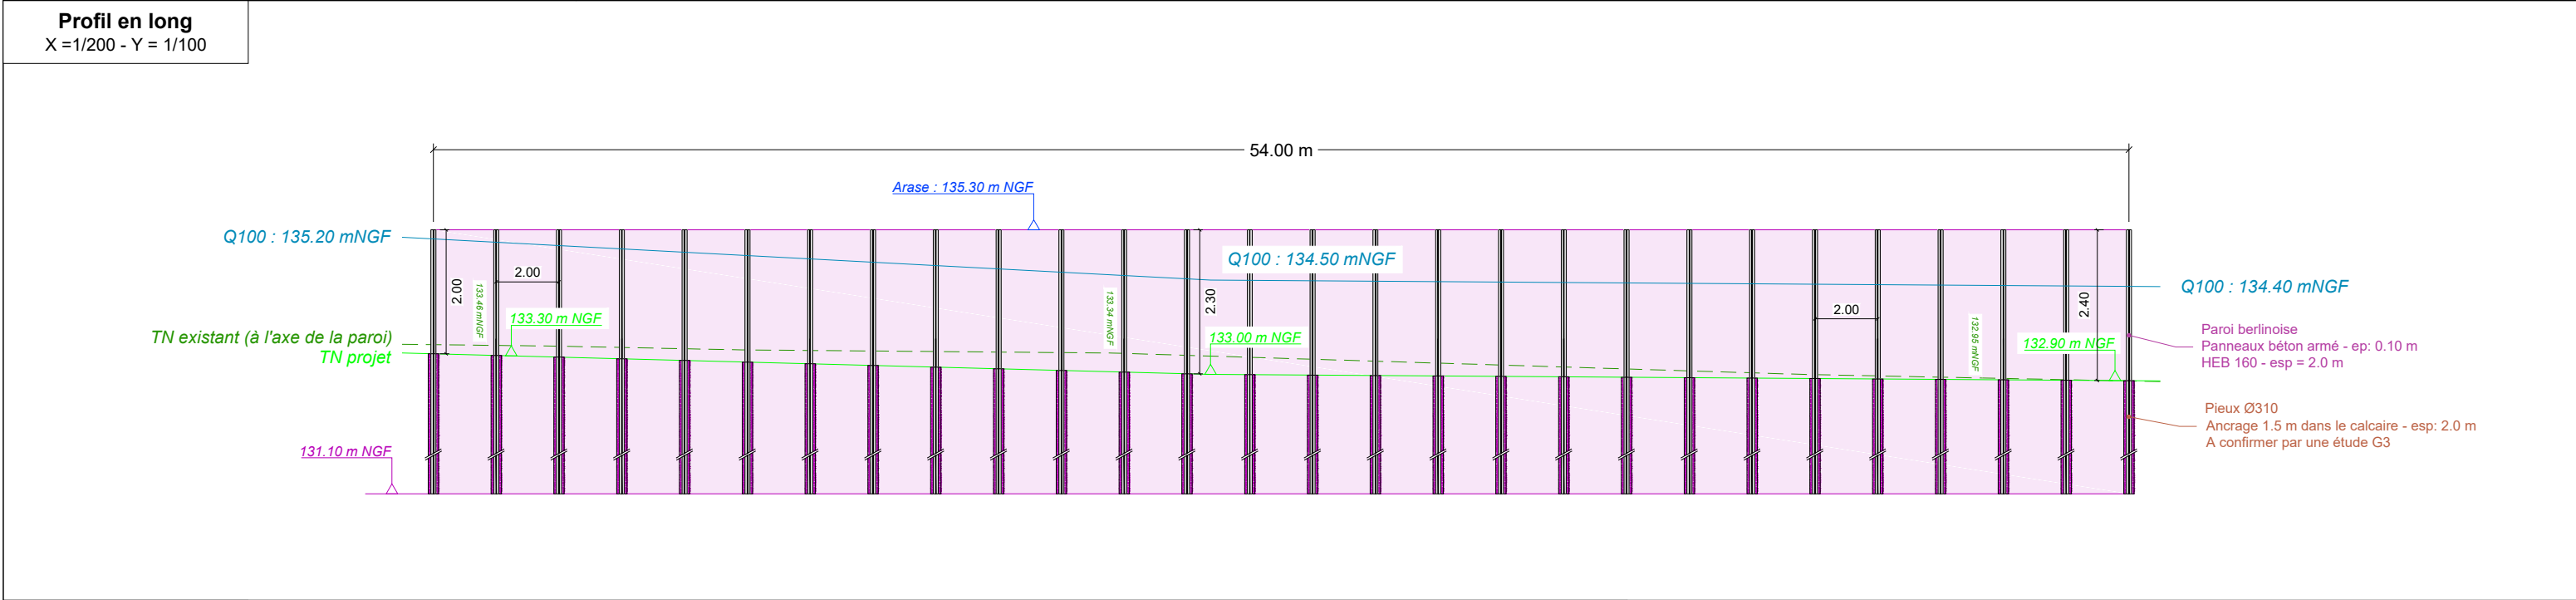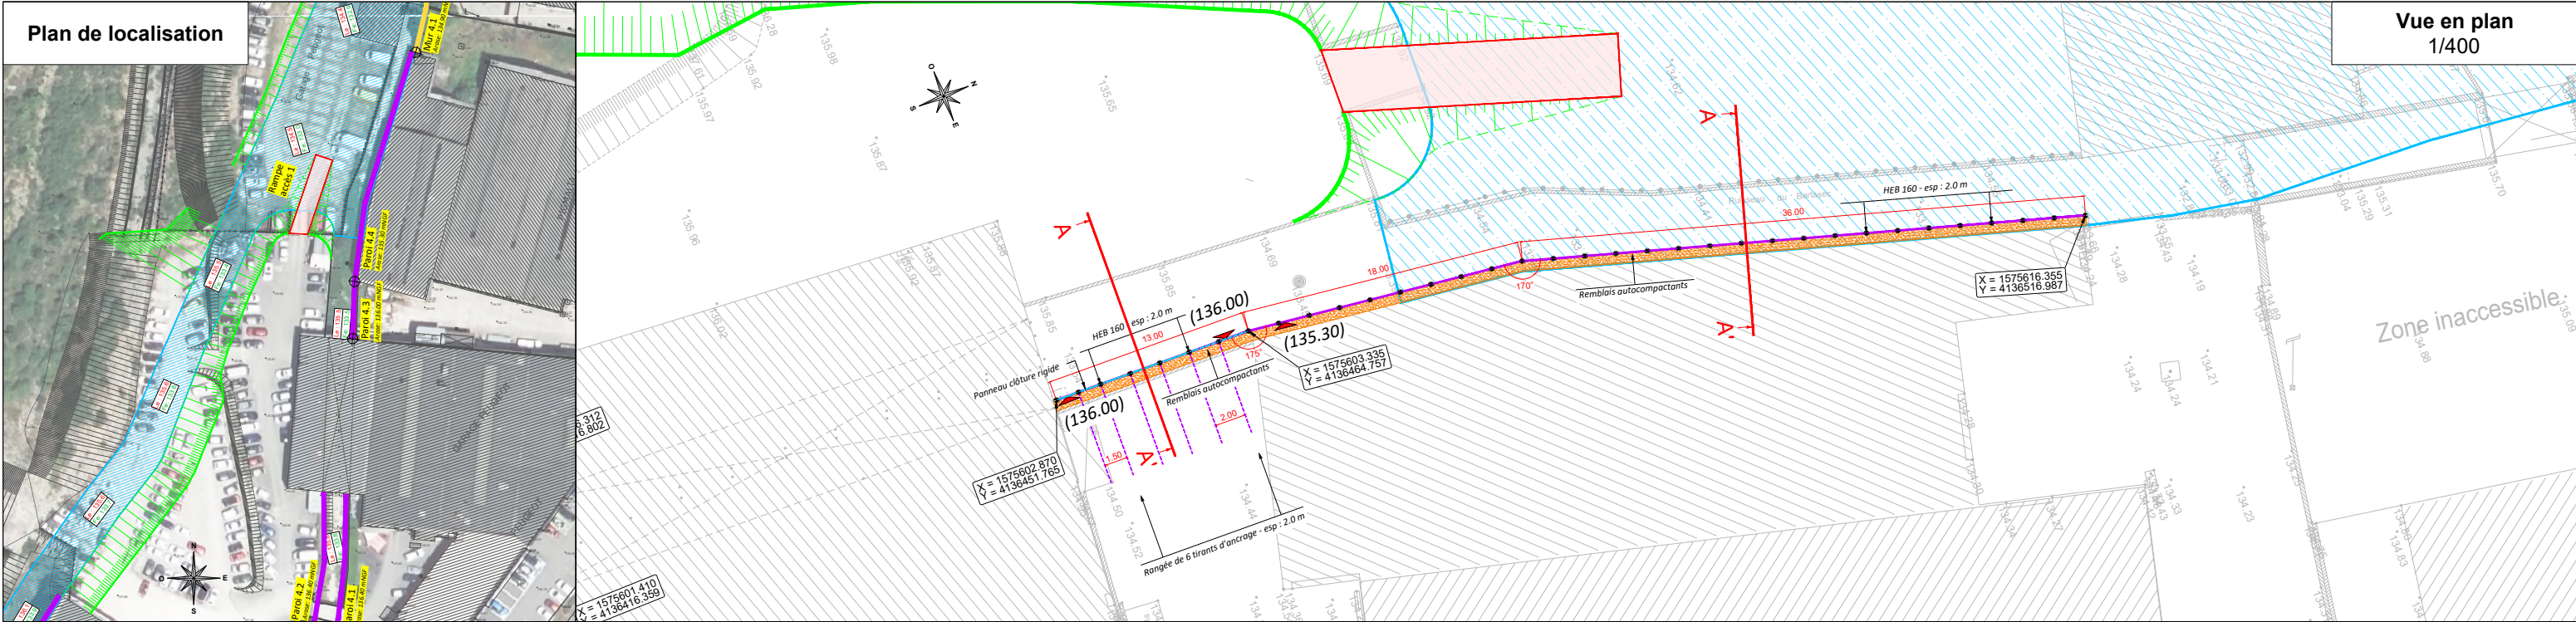

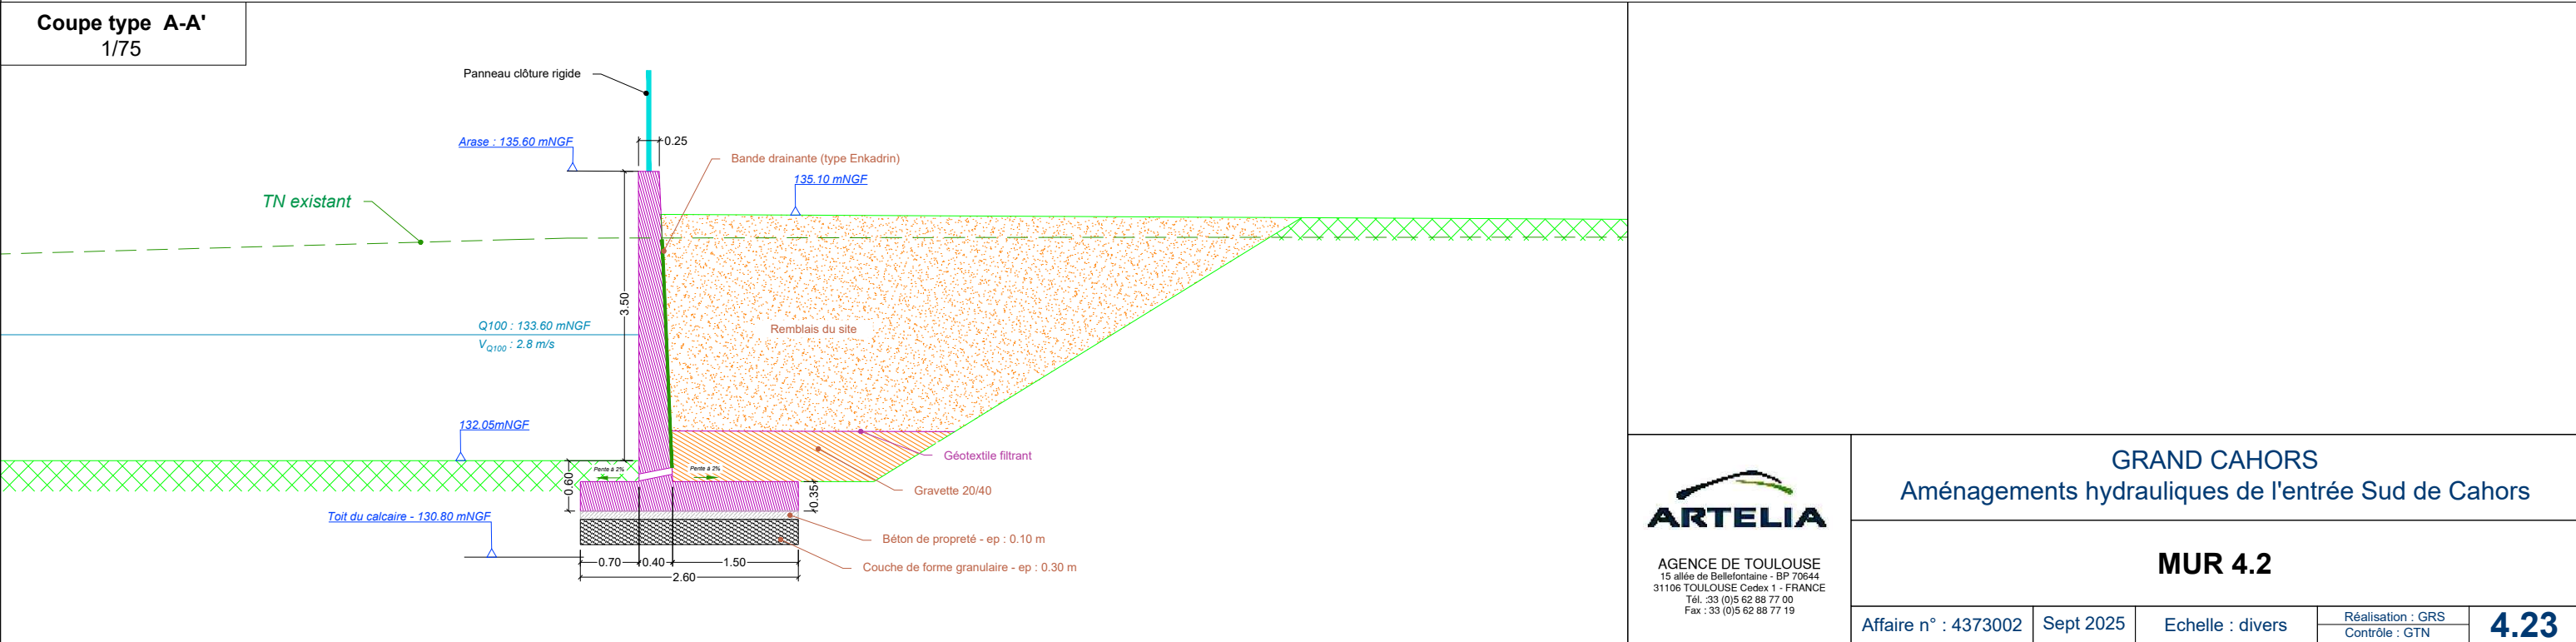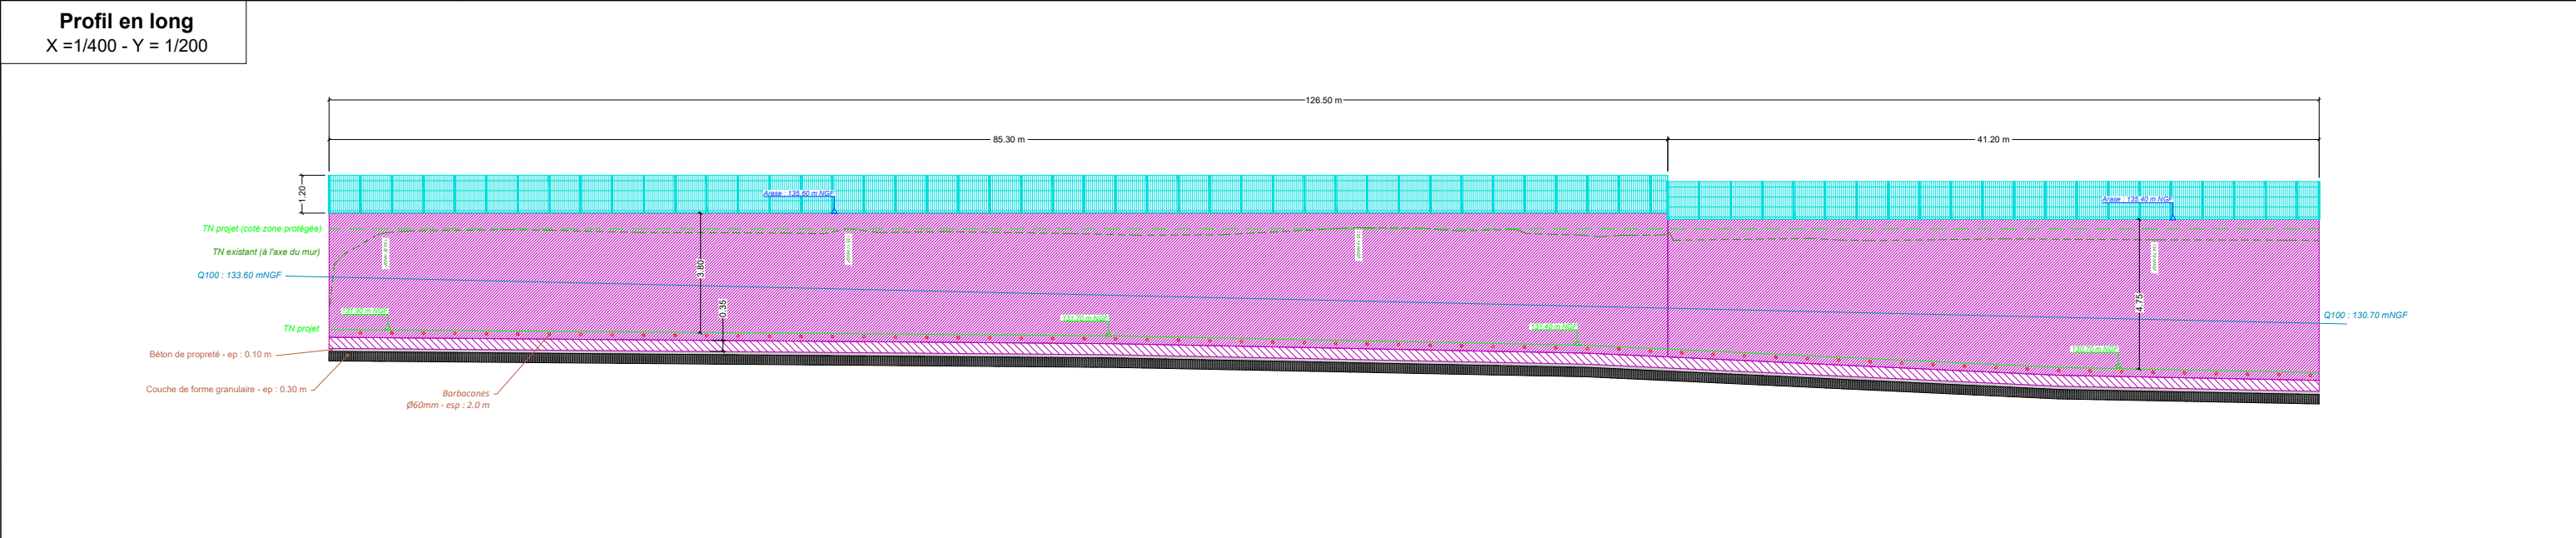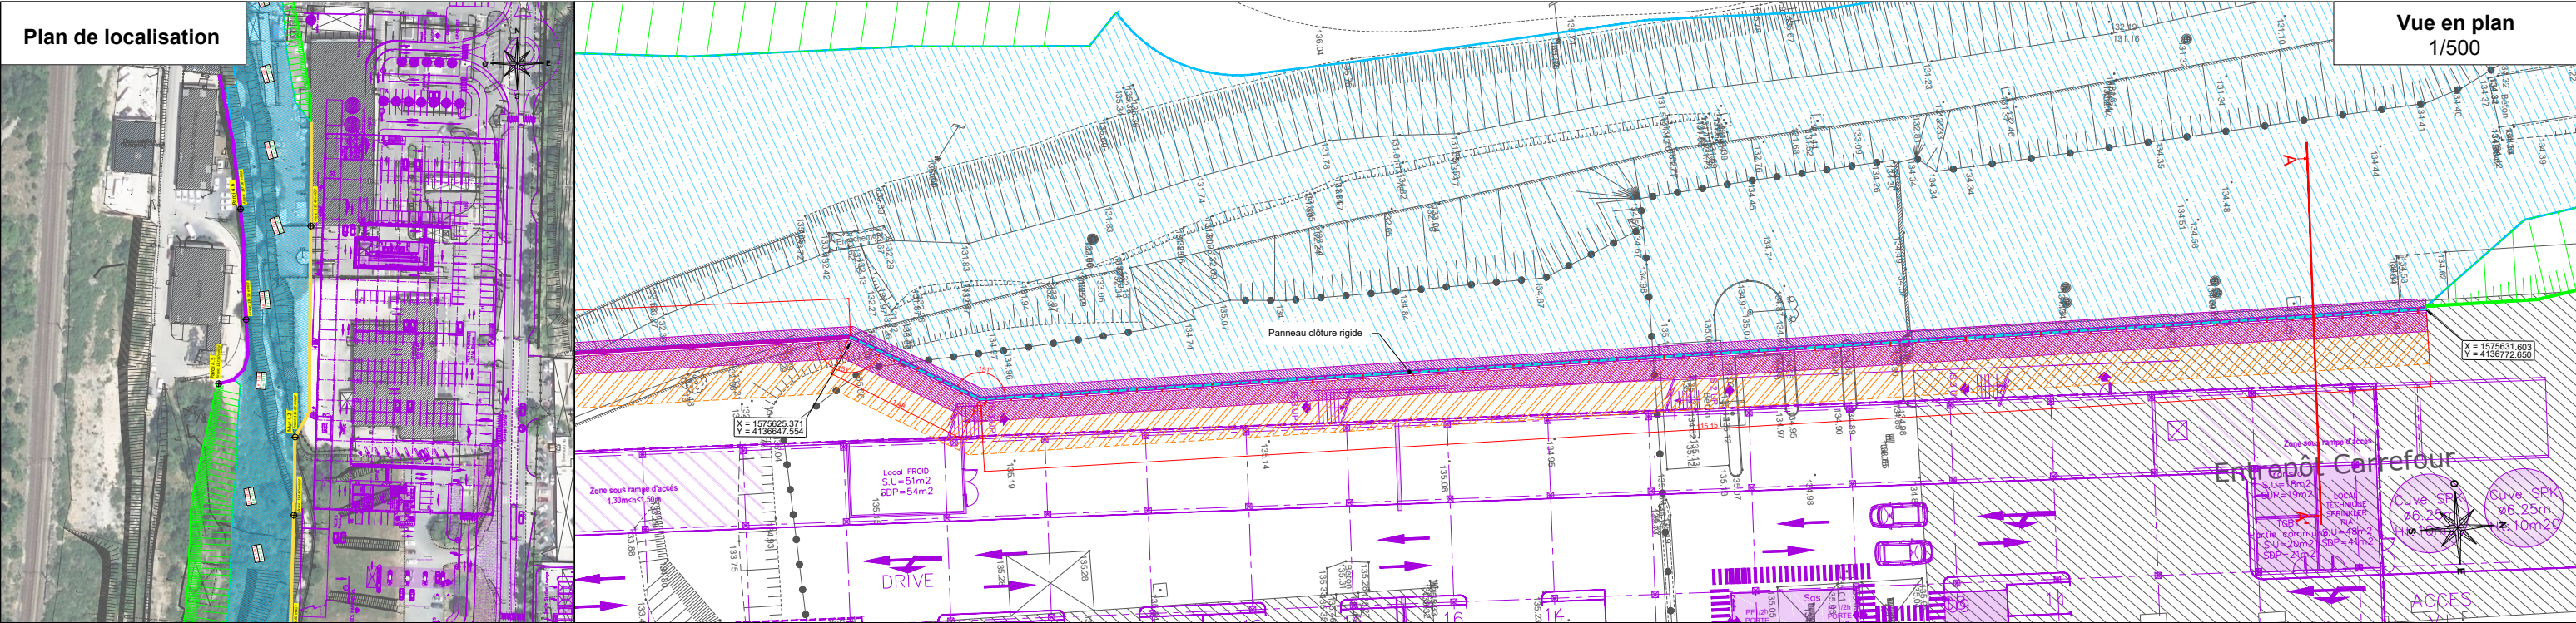

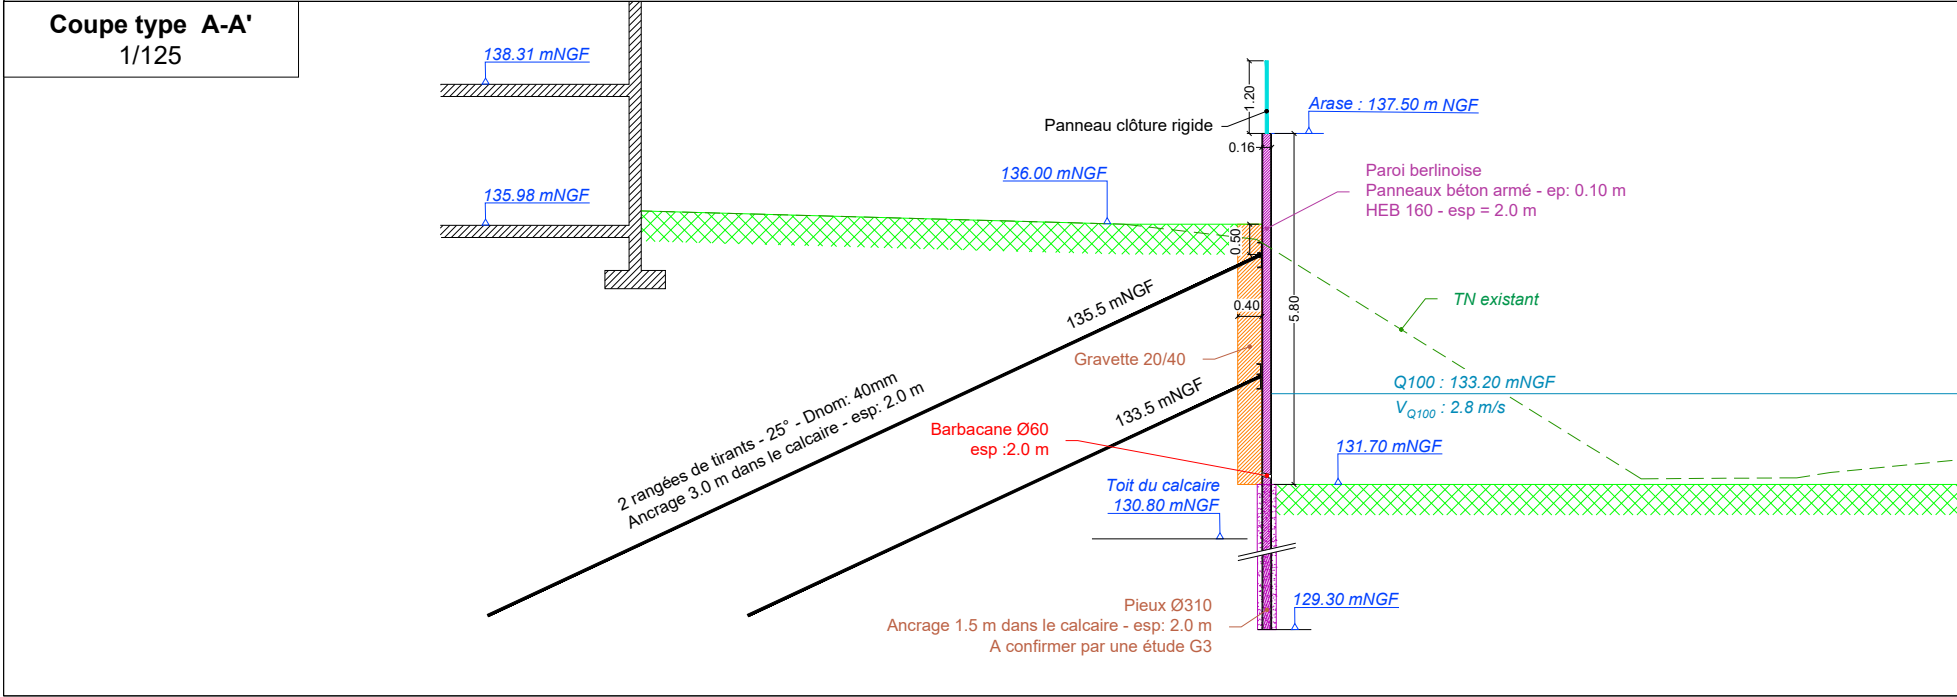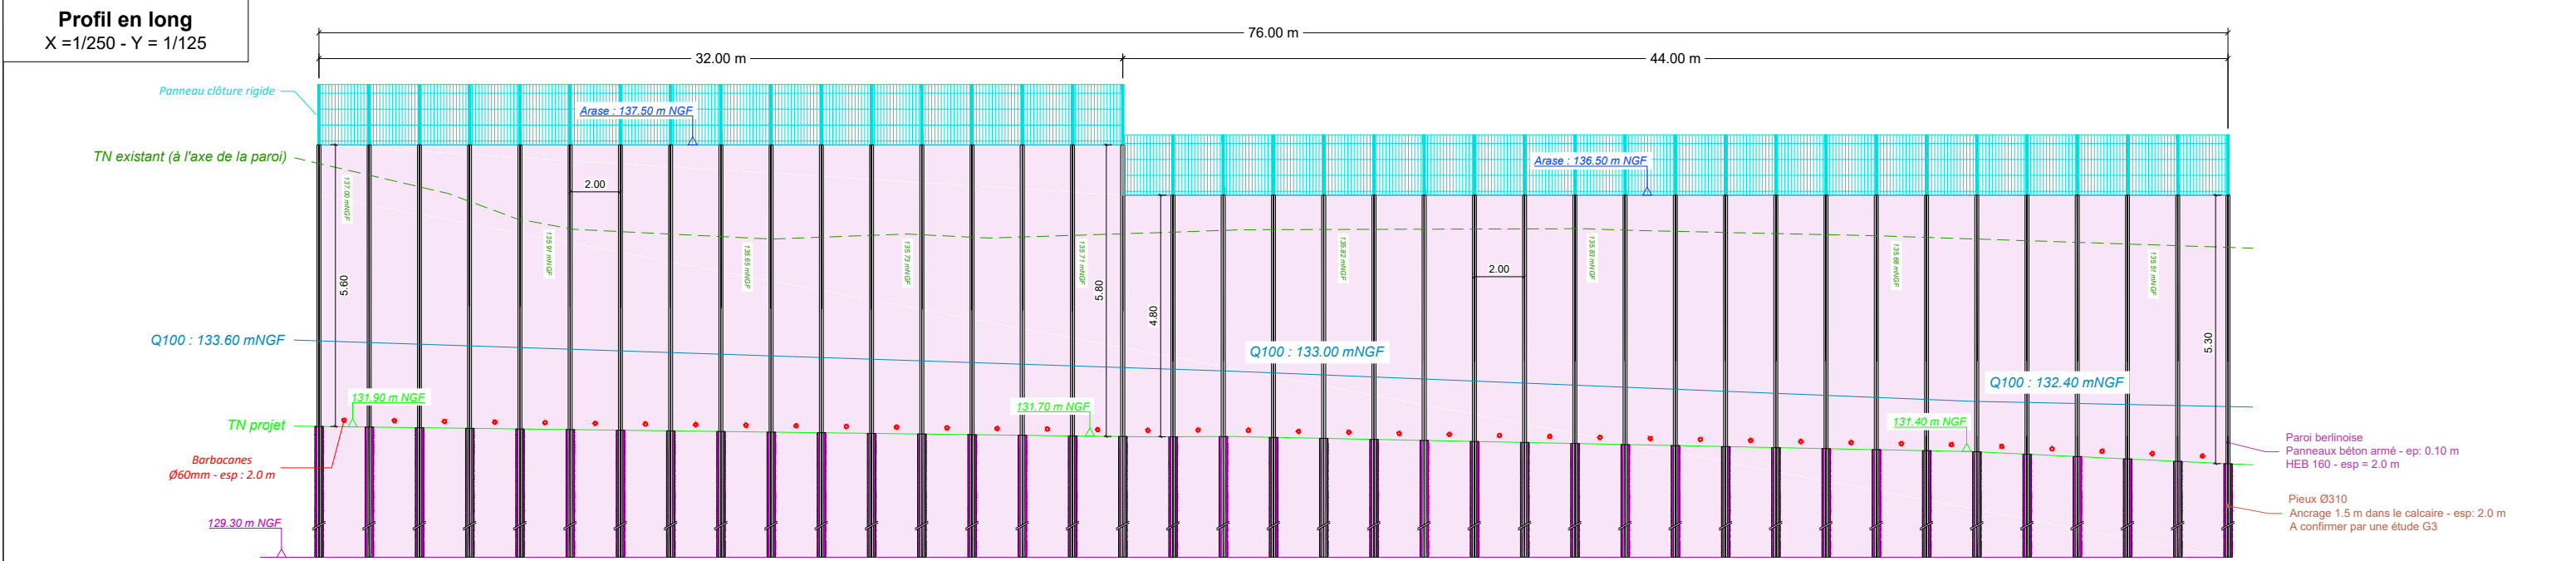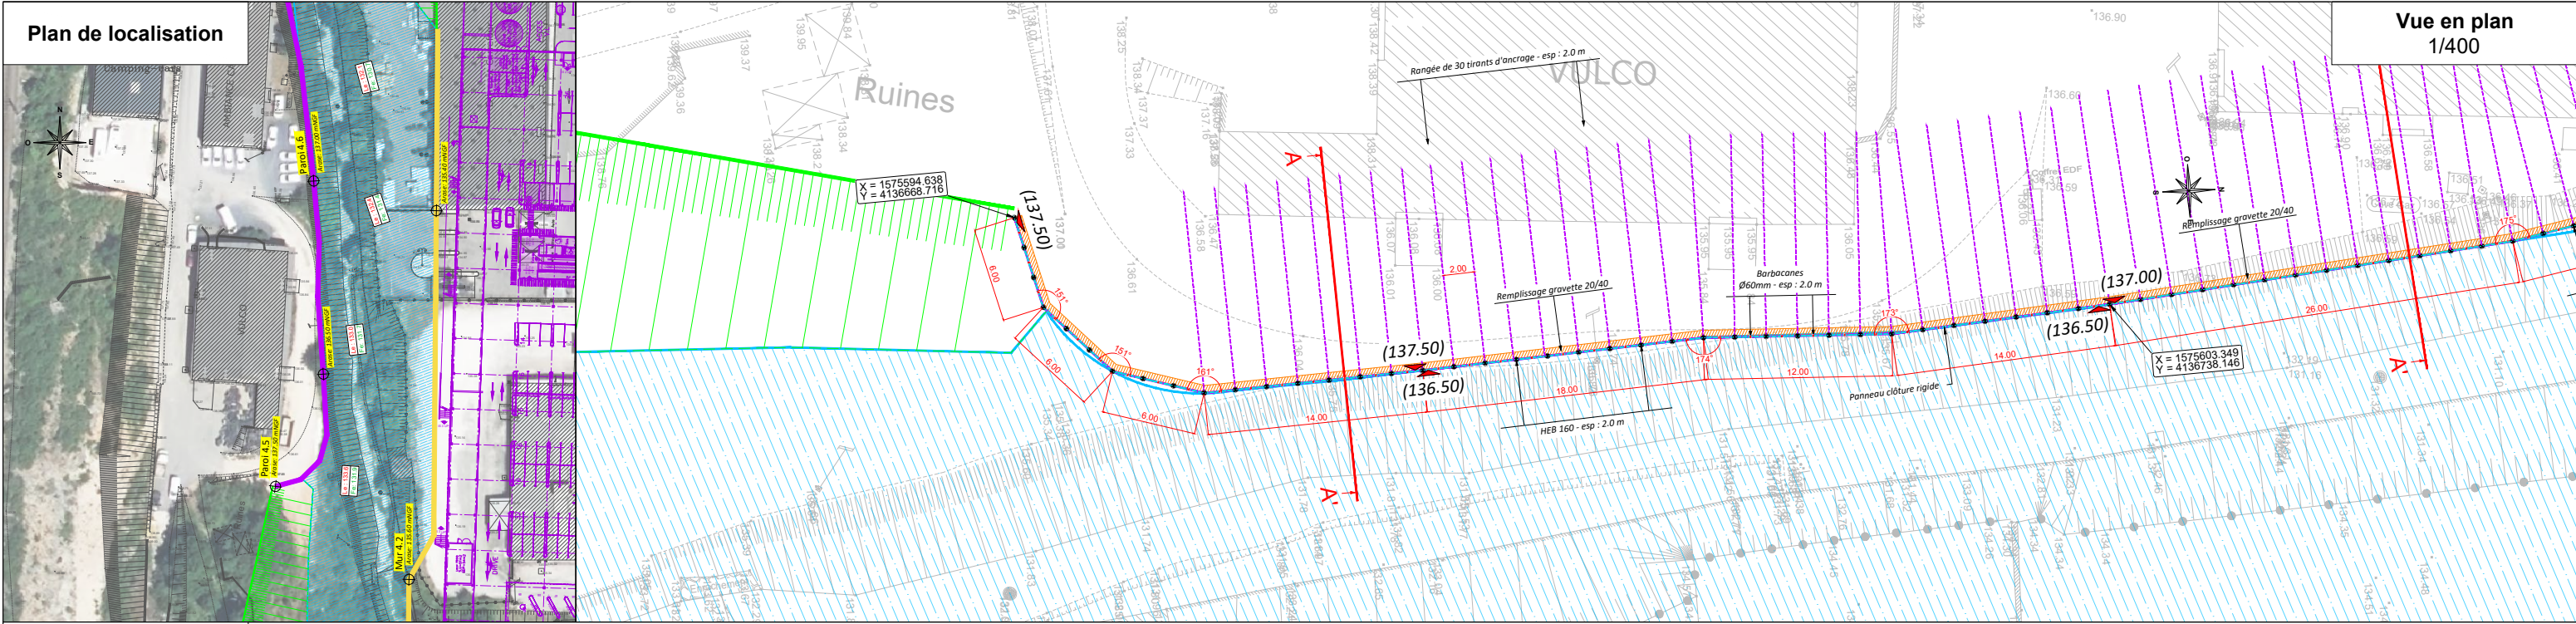










AGENCE DE TOULOUSE
15 allée de Bellefontaine - BP 70644
31106 TOULOUSE Cedex 1 - FRANCE
Tél. : 33 (0)5 62 88 77 00
Fax : 33 (0)5 62 88 77 19

GRAND CAHORS
Aménagements hydrauliques de l'entrée Sud de Cahors

PAROI 4.5

Affaire n° : 4373002	Sept 2025	Echelle : divers	Réalisation : JJN Contrôle : GTN	4.24
----------------------	-----------	------------------	-------------------------------------	-------------

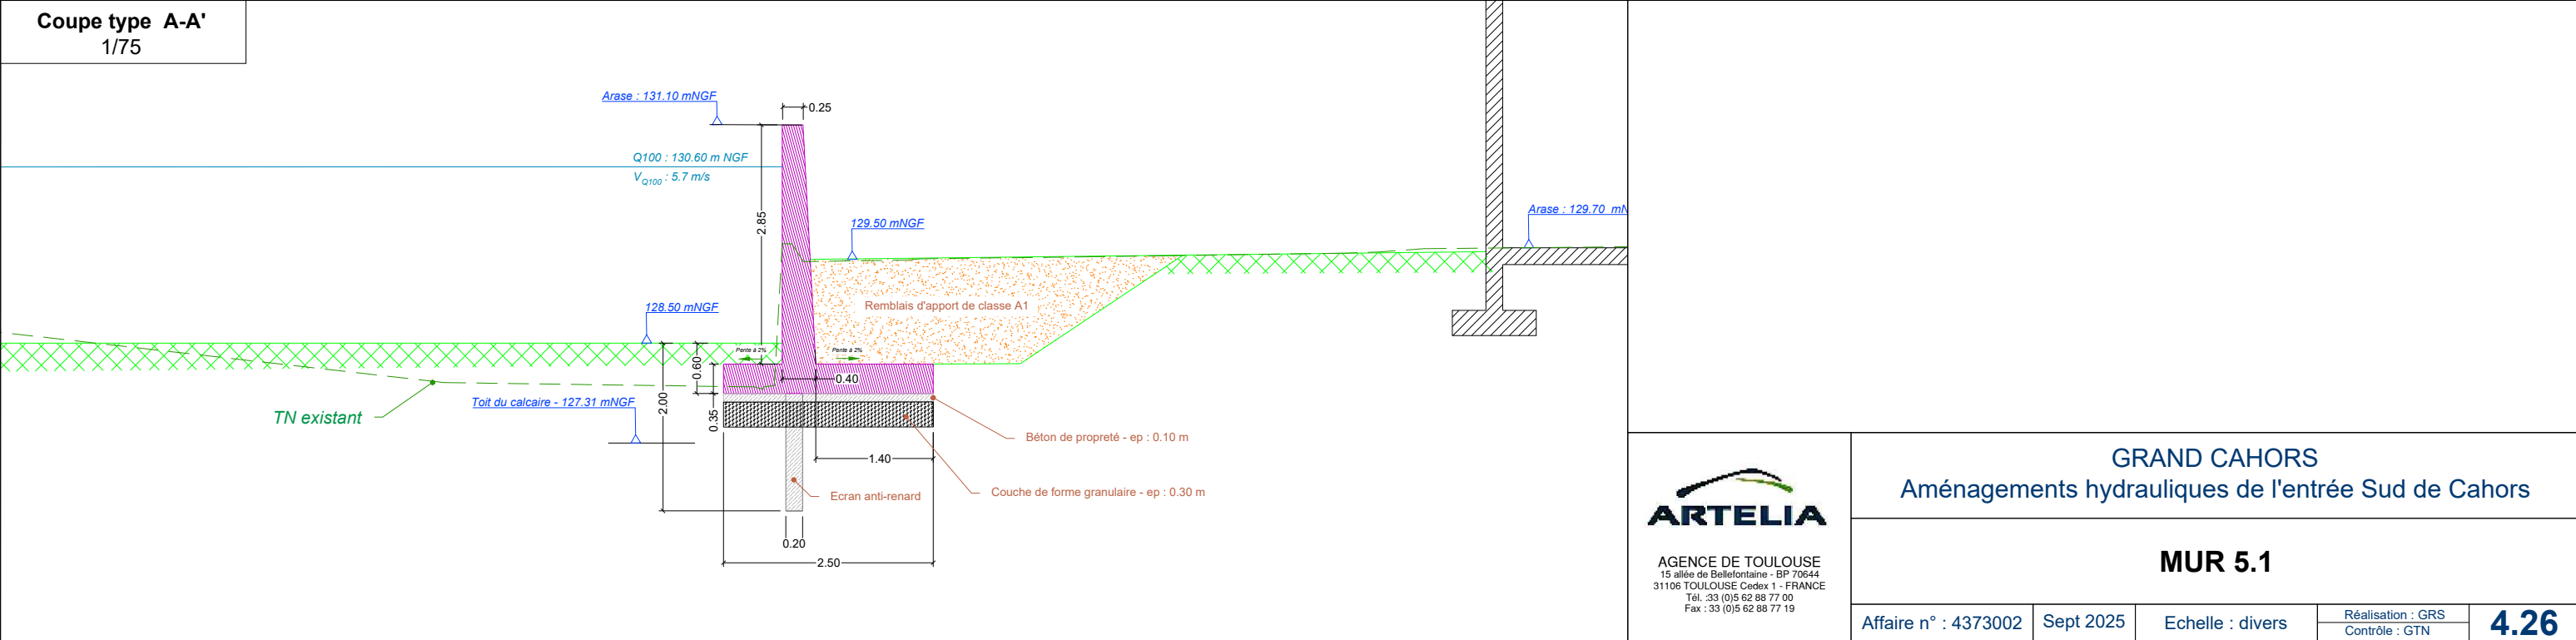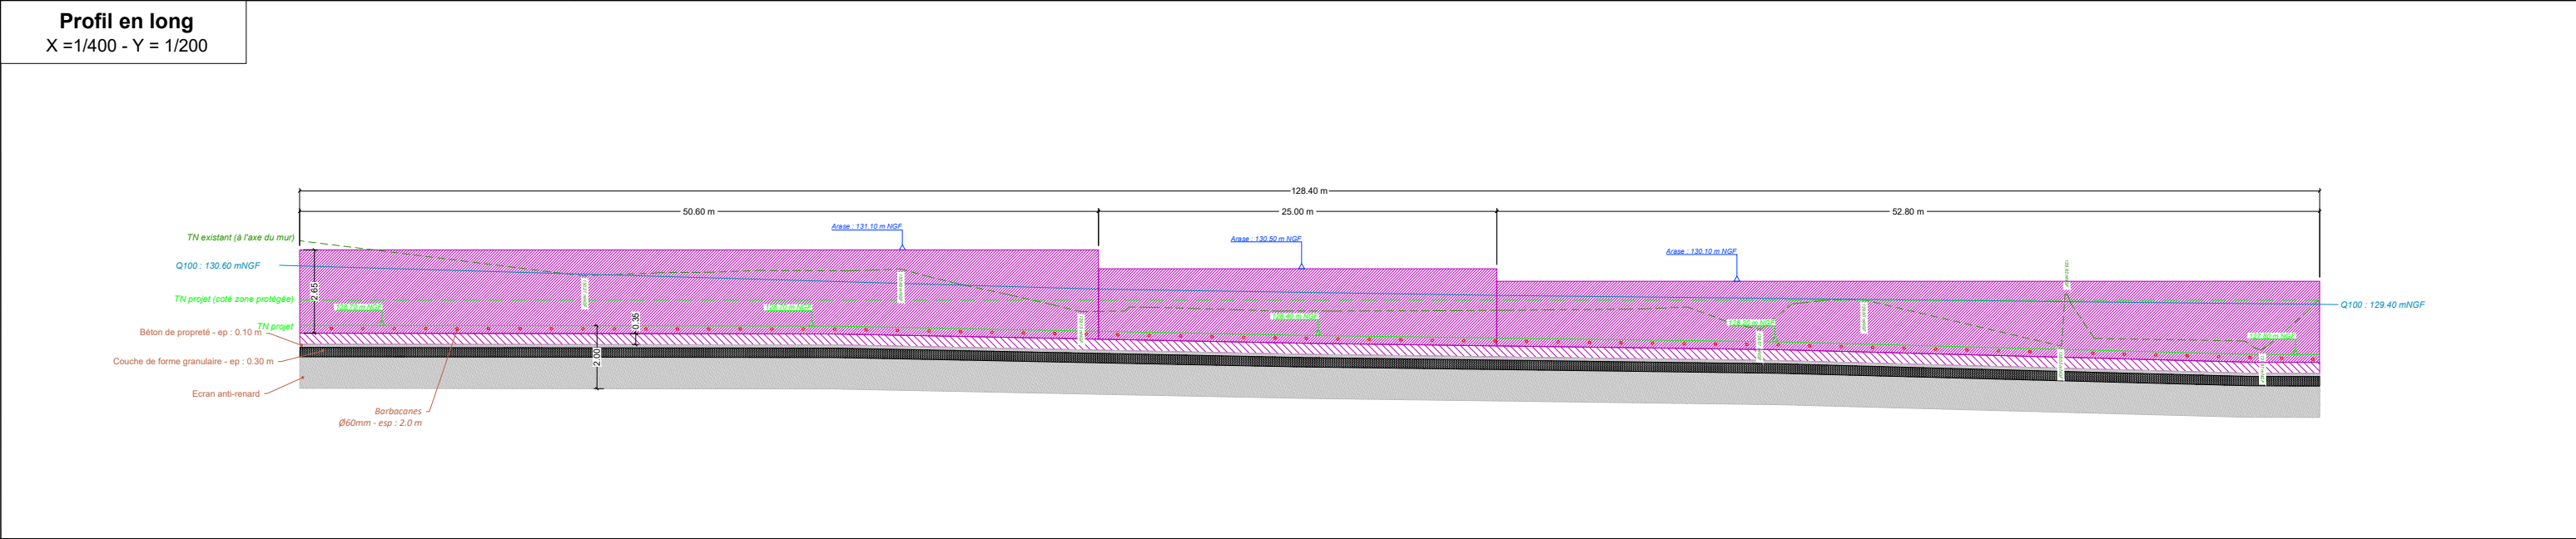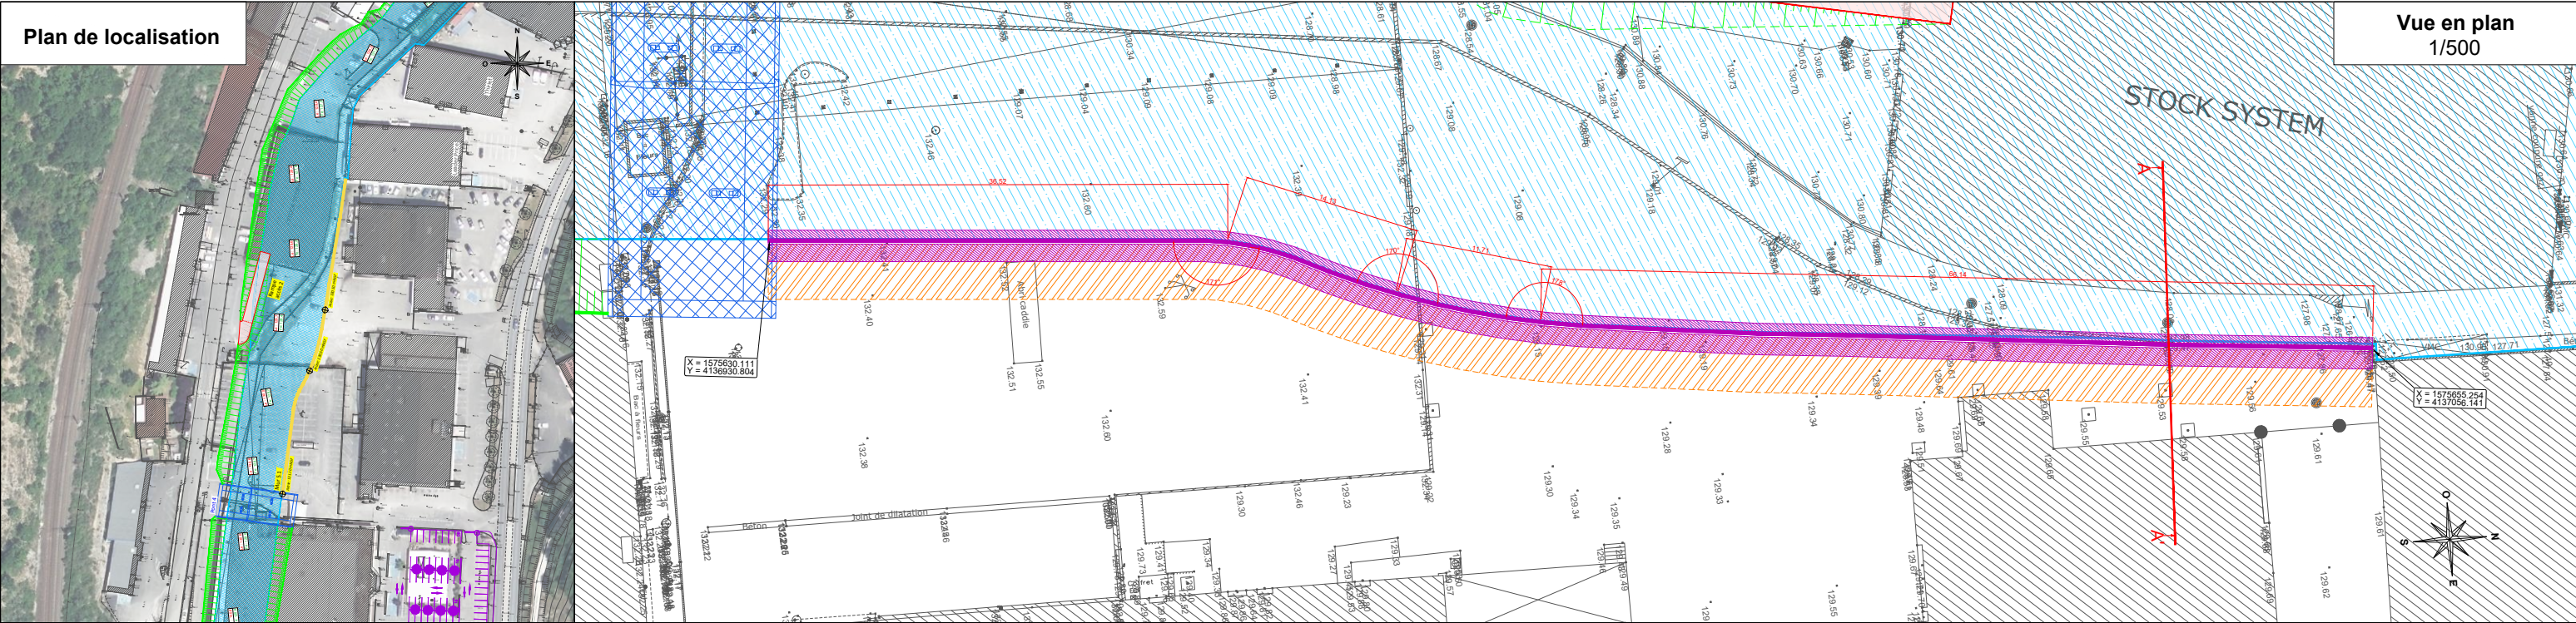

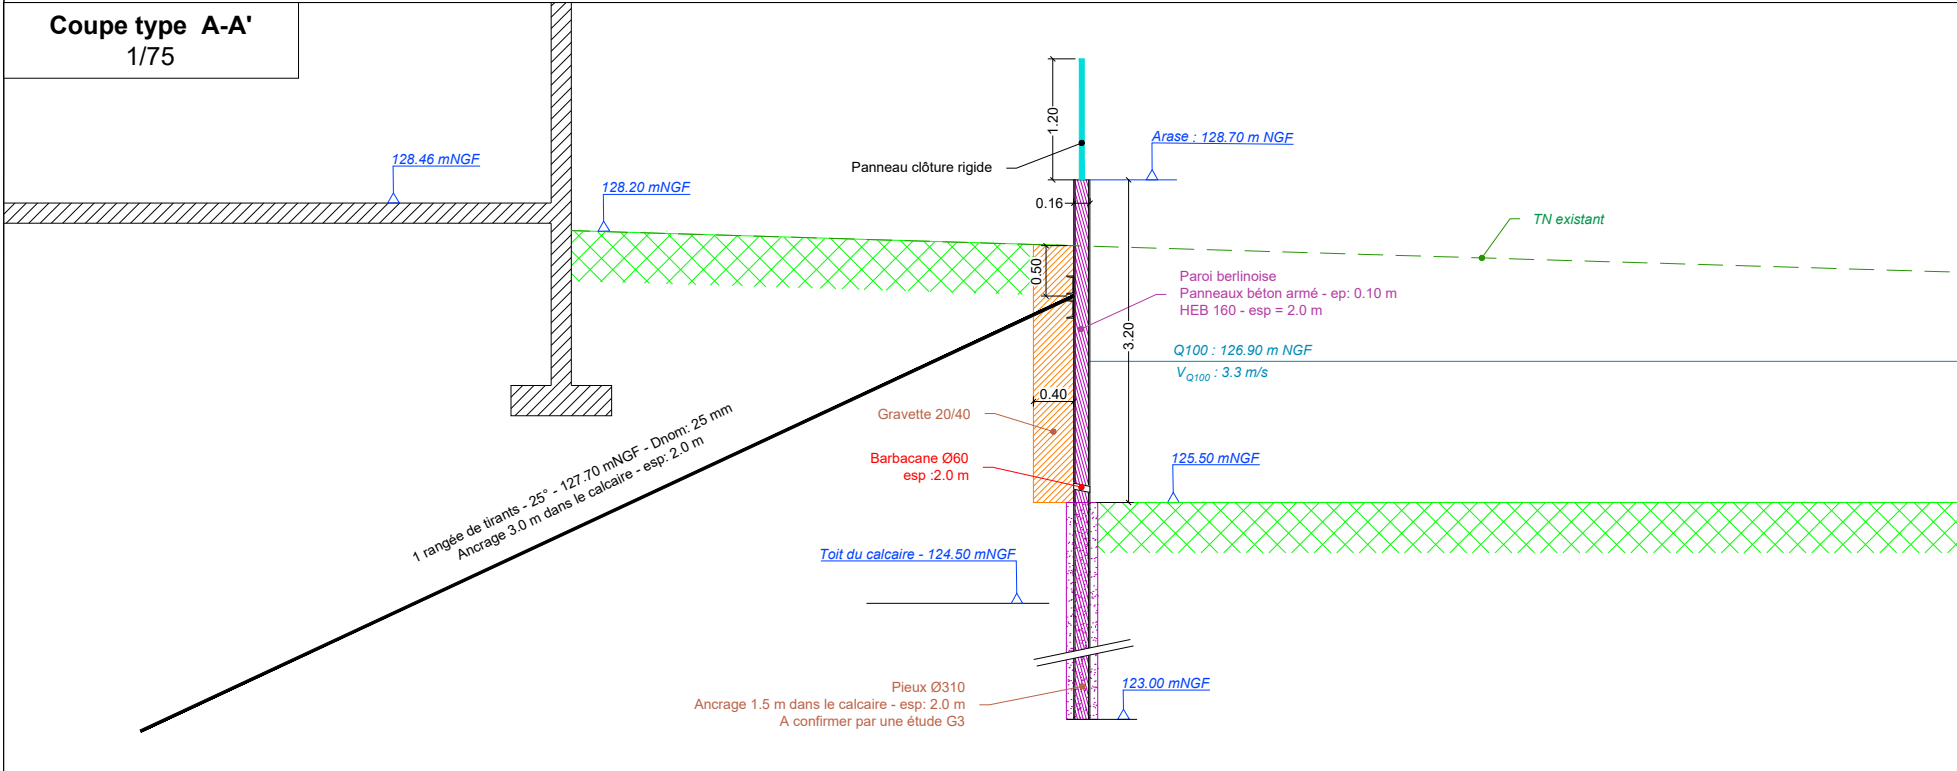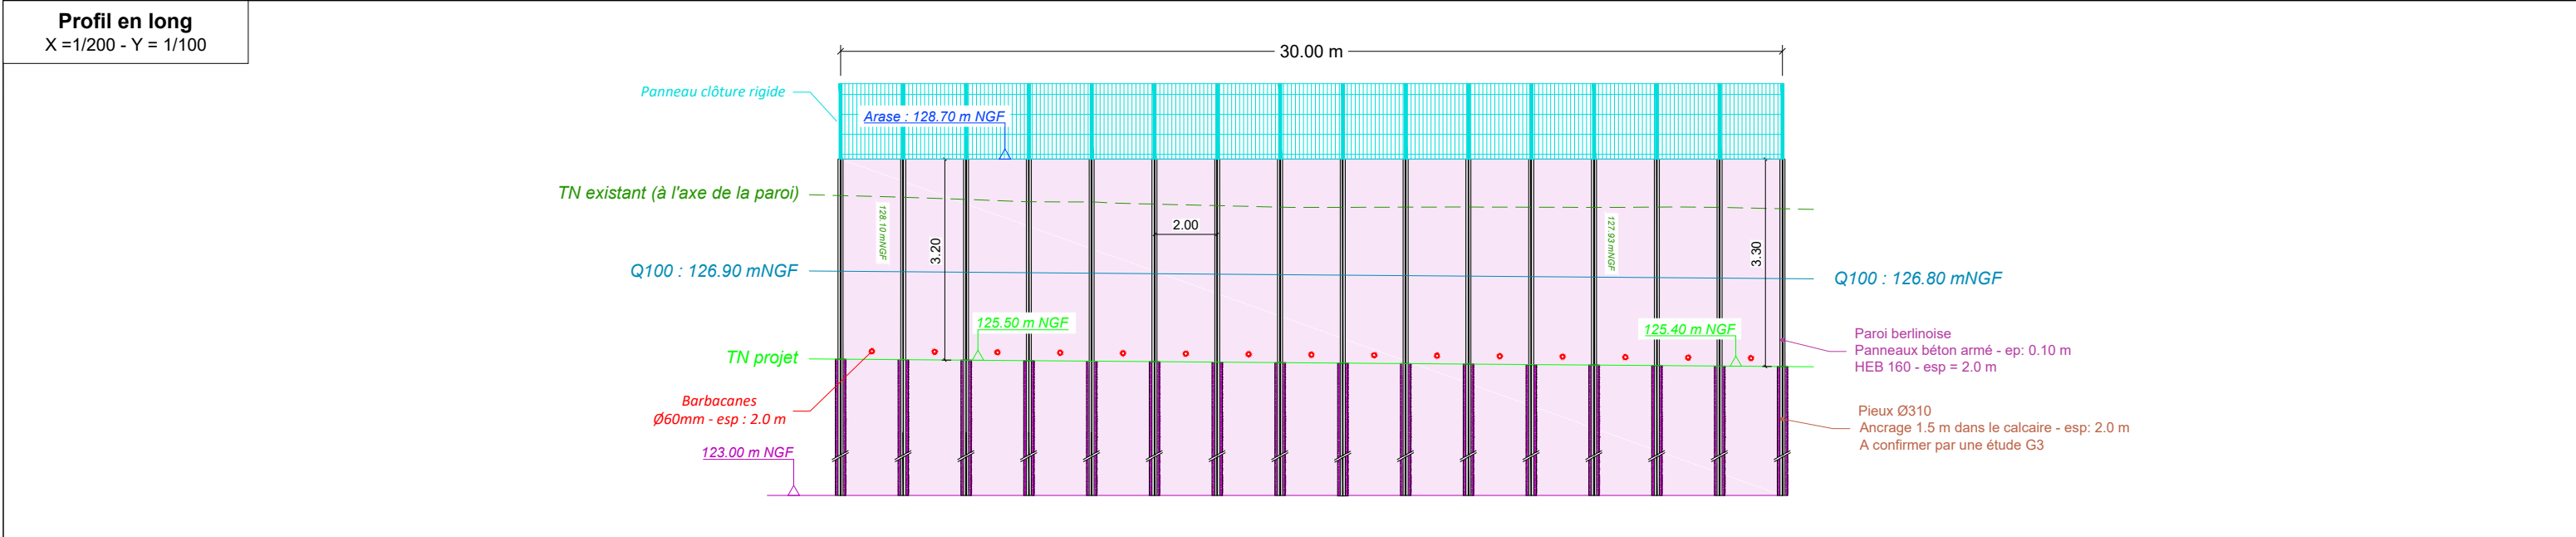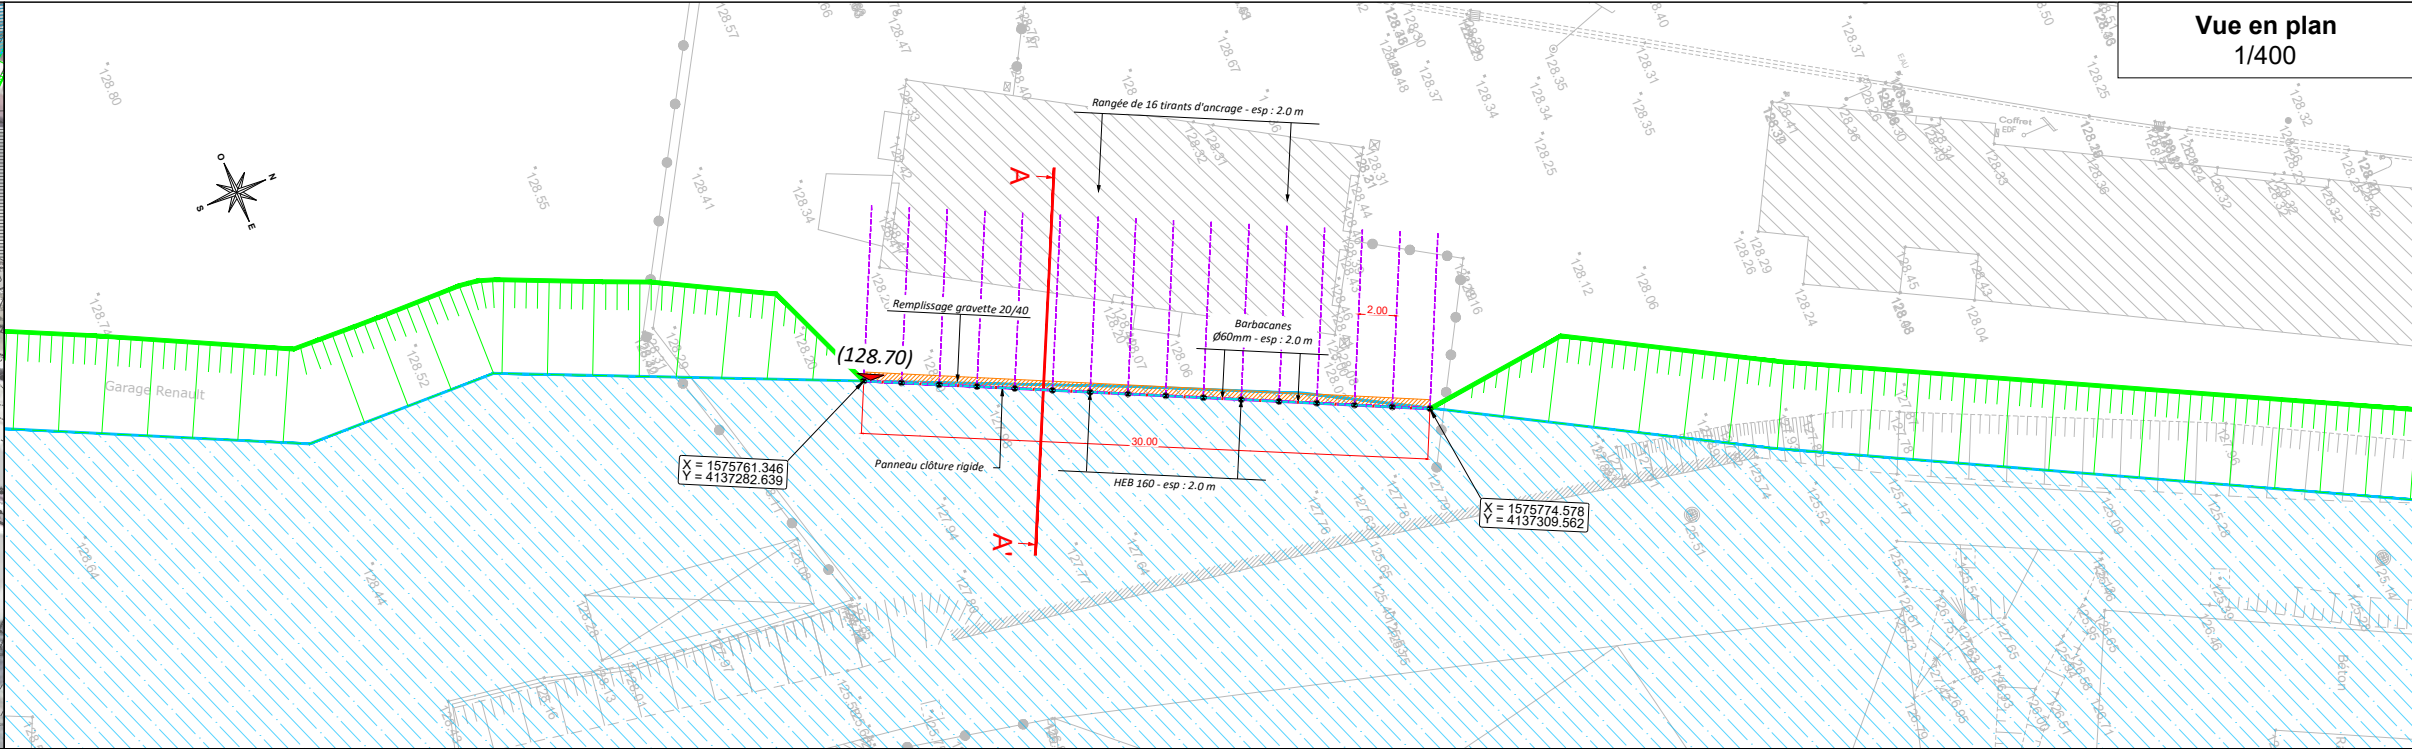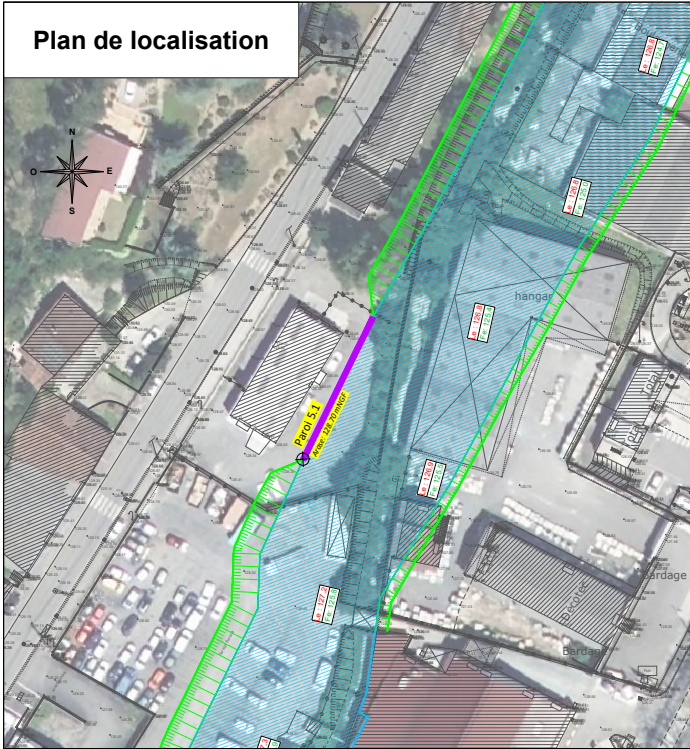




AGENCE DE TOULOUSE
15 allée de Bellefontaine - BP 70644
31106 TOULOUSE Cedex 1 - FRANCE
Tél. : 33 (0)5 62 88 77 00
Fax : 33 (0)5 62 88 77 19

GRAND CAHORS Aménagements hydrauliques de l'entrée Sud de Cahors			
PAROI 5.1			
Affaire n° : 4373002	Sept 2025	Echelle : divers	Réalisation : JJN Contrôle : GTN
			4.27


Plan de localisation

The map shows the Port of Montreal area, including the St. Lawrence River, the Port of Montreal, and the surrounding urban area. The proposed rail line (Piste 1) is highlighted in purple, running from the Port of Montreal towards the city center. The existing rail line (Piste 2) is shown in green, and the proposed rail line (Piste 3) is shown in blue. The map includes a compass rose, a scale bar, and labels for various locations and infrastructure.

Profil en long $X = 1/250 - Y = 1/125$
--

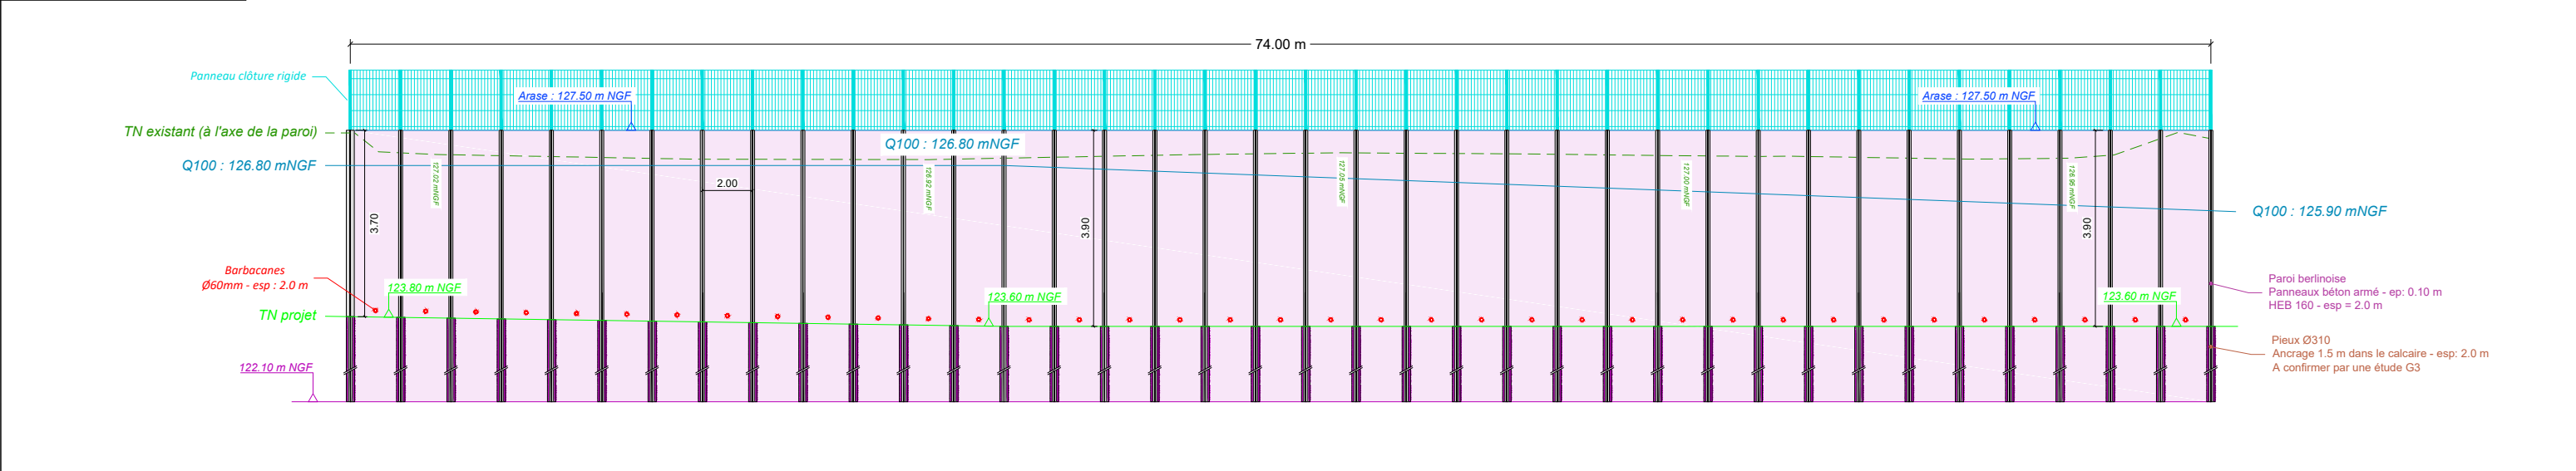

Coupe type A-A'
1/75

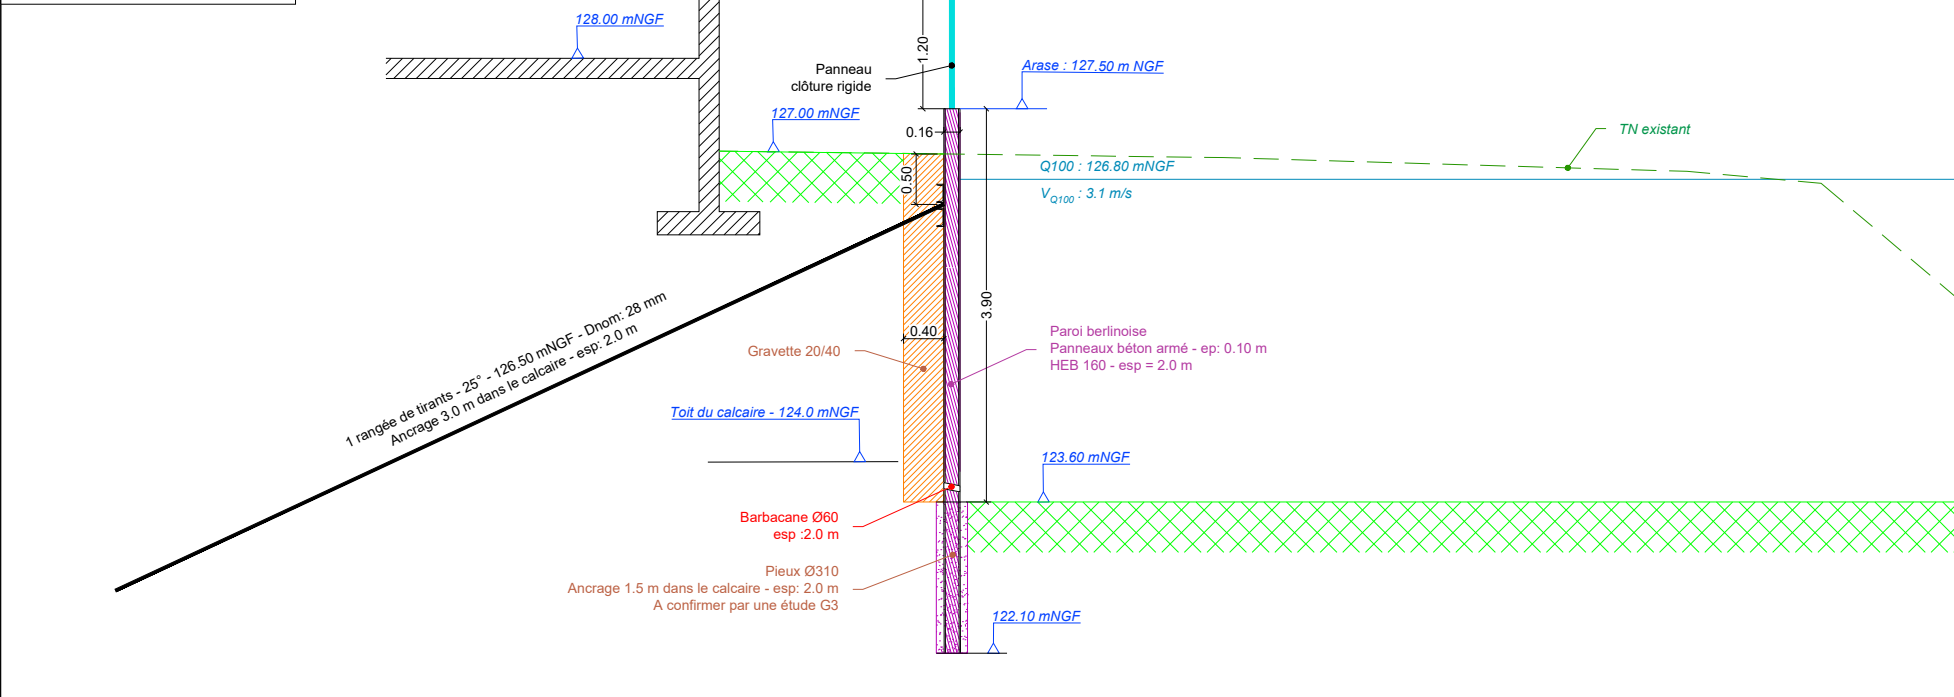

GRAND CAHORS
Aménagements hydrauliques de l'entrée Sud de Cahors

PAROI 6.1

Affaire n° : 4373002

	Sept 2025
--	-----------

Echelle : divers

Réalisation : JJN
Contrôle : GTN

4.28