



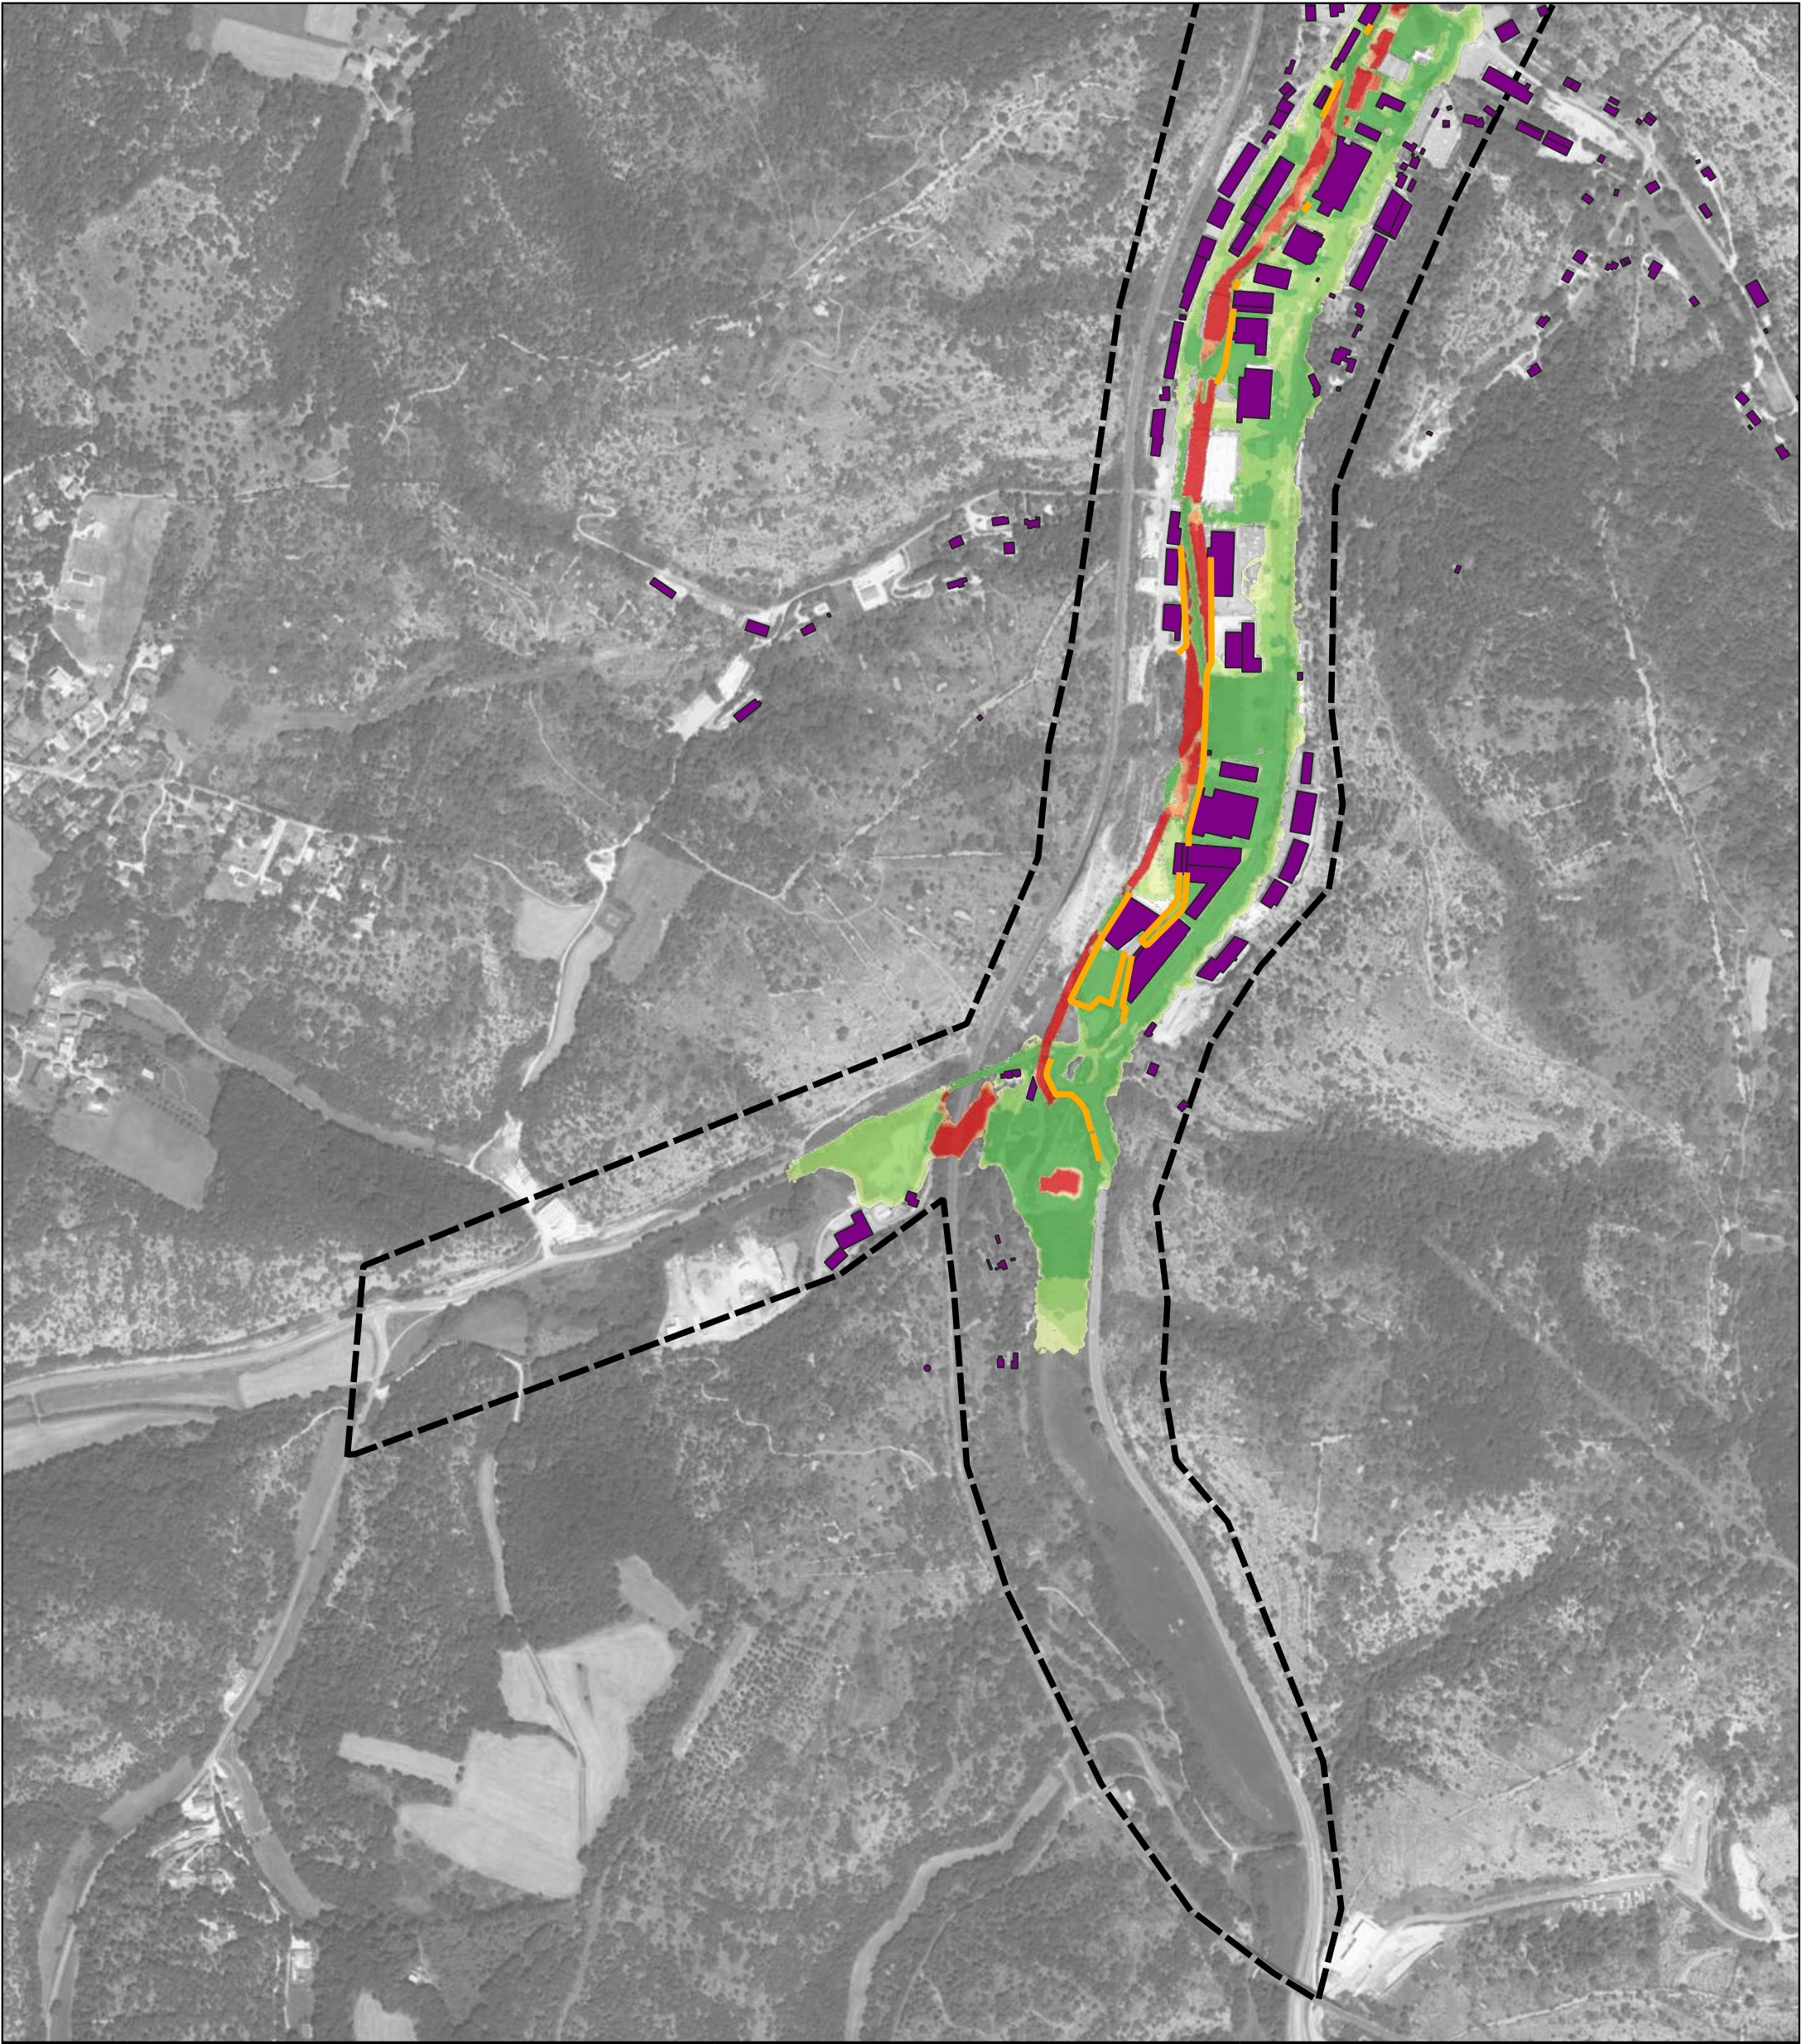

ETUDE DU PROJET D'AMENAGEMENT À CAHORS			Légende Différentiel de hauteur d'eau - H < -0,5 m -0,5m < H < -0,25 m -0,25m < H < -0,1 m -0,1m < H < -0,02 m 0,02m < H < 0,1 m 0,1m < H < 0,25 m 0,25m < H < 0,5 m - H > 0,5 m - Bâtiment - Mur - Emprise du modèle Fond de plan : Ortho IGN
Carte n°4 : Différentiels de hauteurs d'eau maximales pour une crue centennale – Etat actuel - Etat projet AVP			
 	Planche 1/2 Réalisé par : TPE Vérifié par : GSE		
0 100 200 300 m 	Janvier 2025		

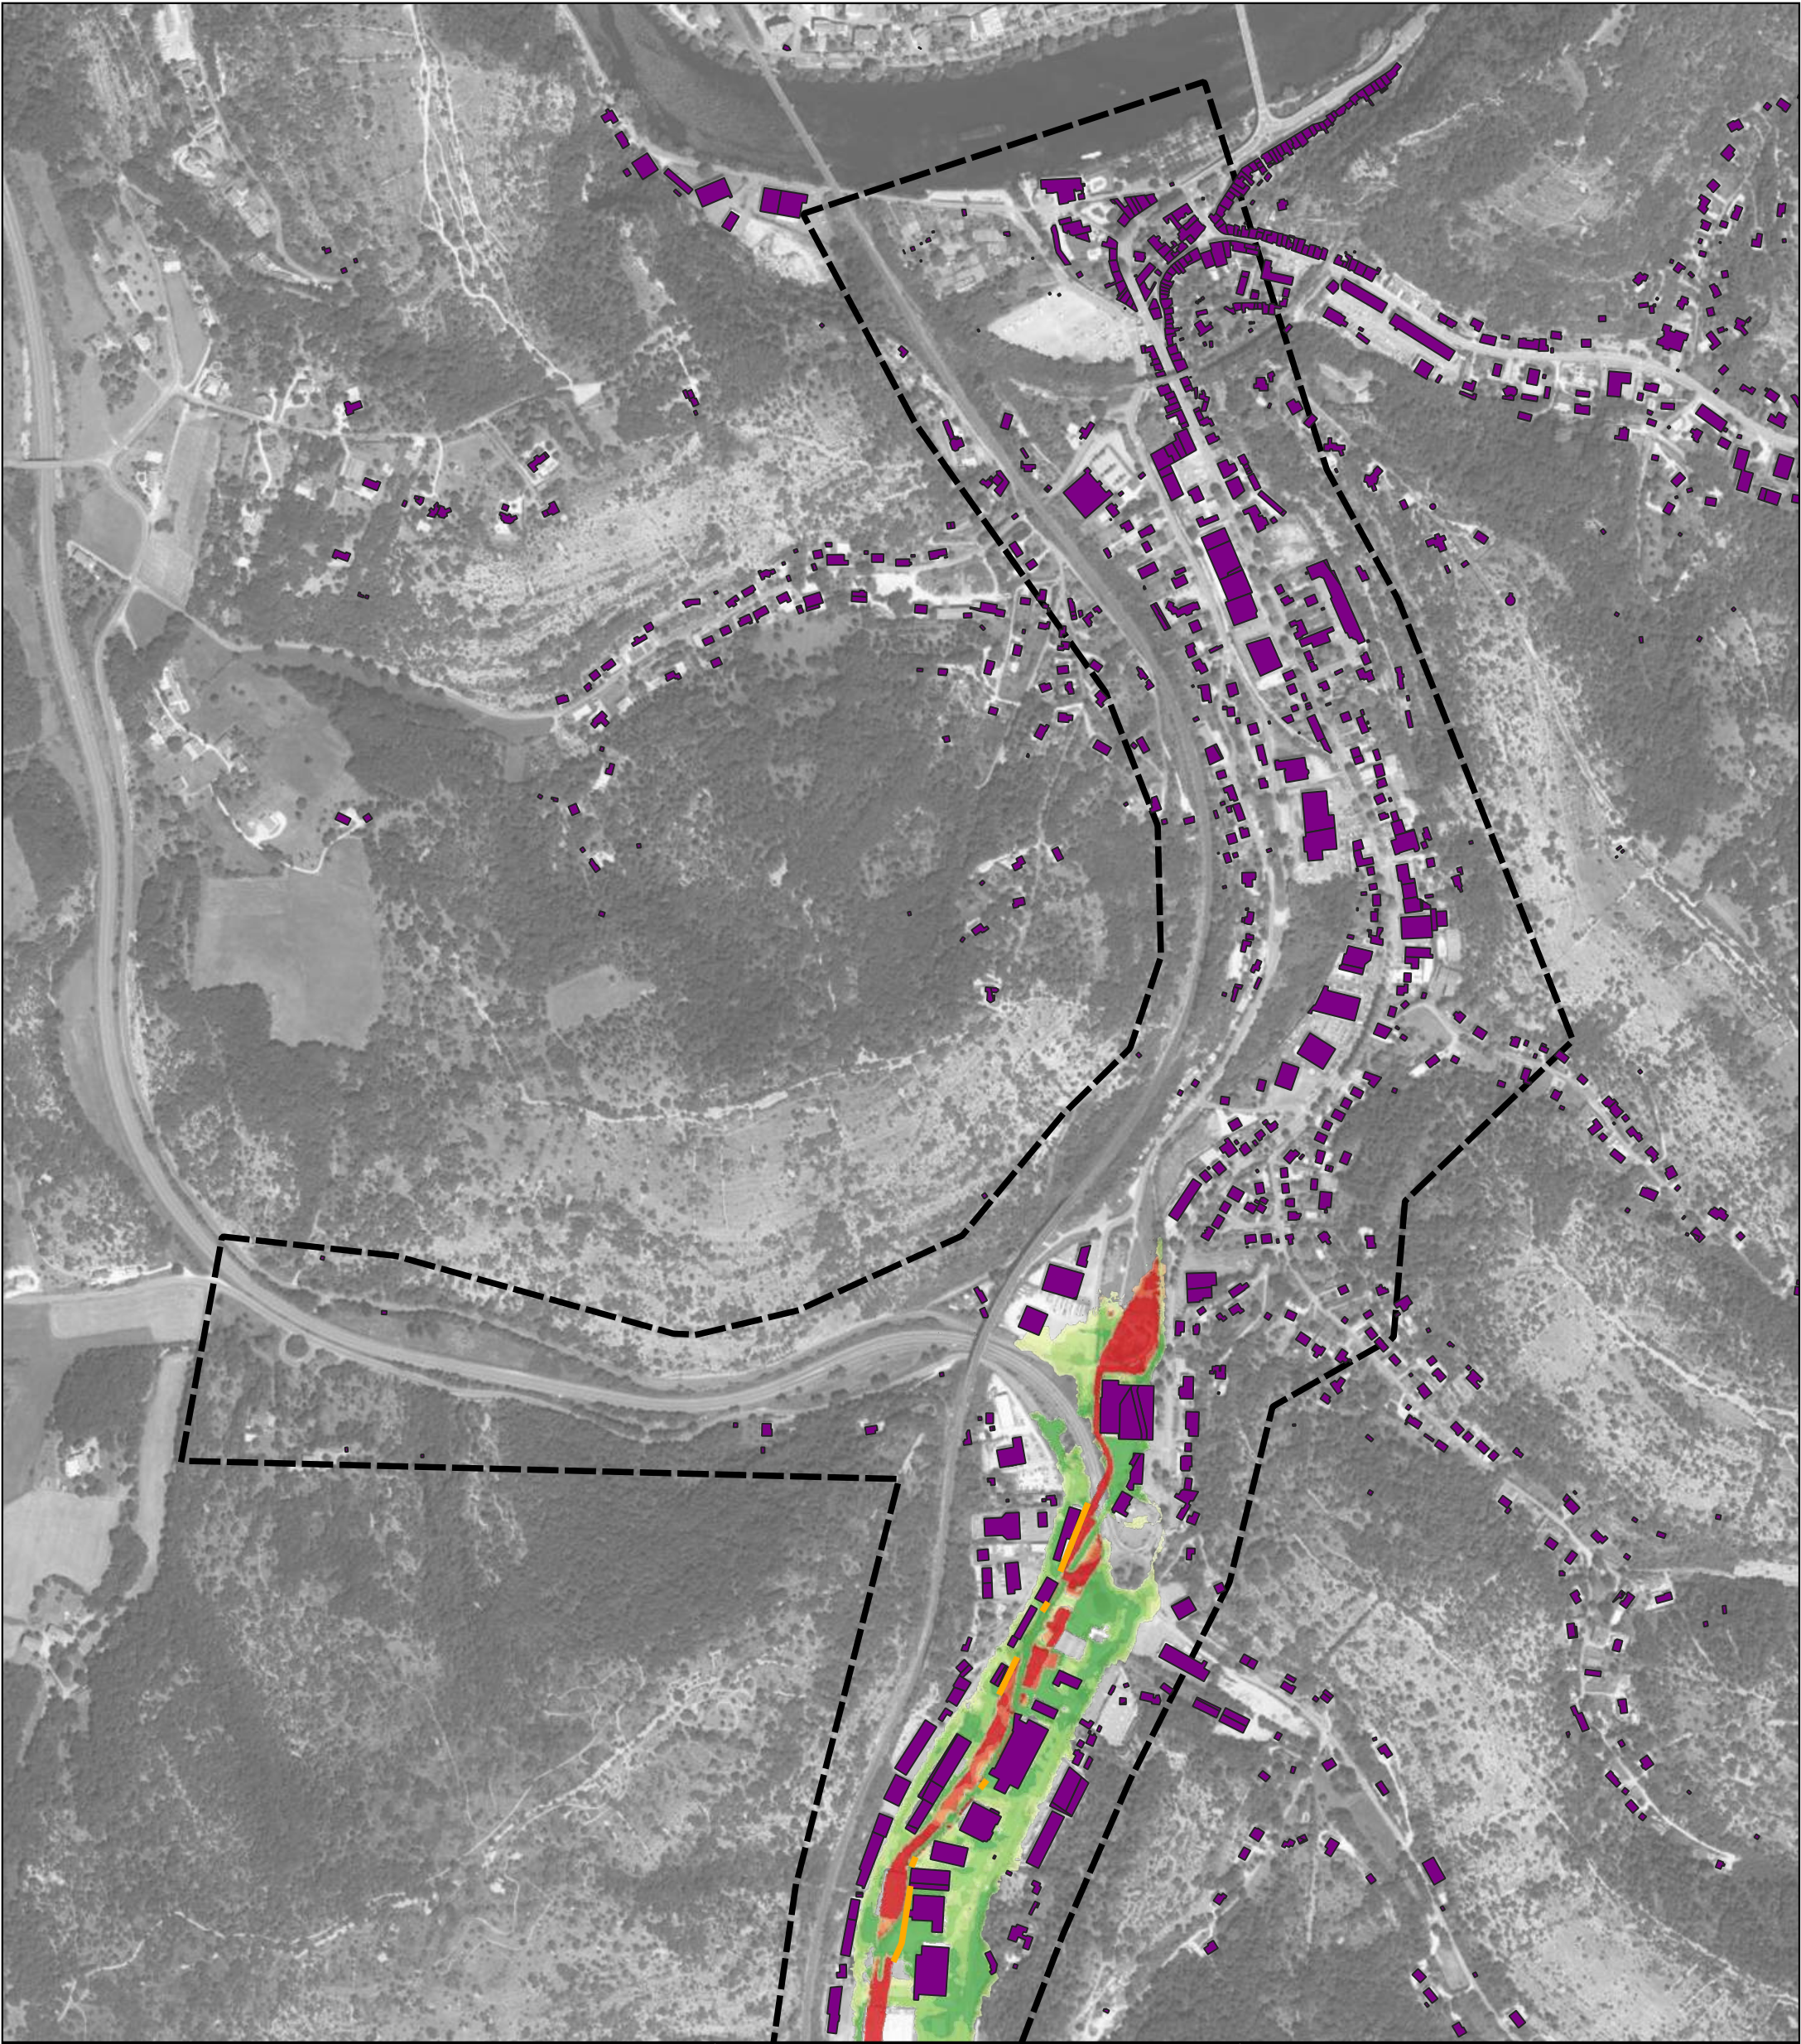

ETUDE DU PROJET D'AMENAGEMENT
À CAHORS

Carte n°4 : Différentiels de hauteurs d'eau maximales
pour une crue centennale – Etat actuel - Etat projet AVP



0 100 200 300 m


Planche 2/2



Réalisé par : TPE

Vérifié par : GSE

Janvier 2025

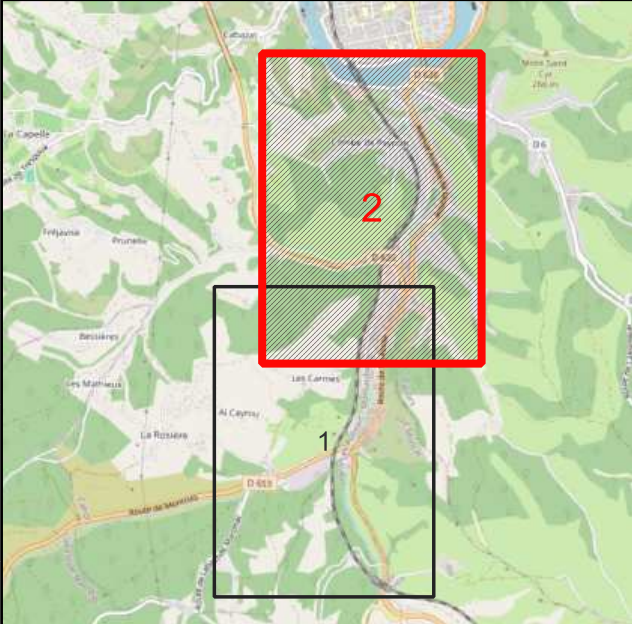

Légende

Différentiel de hauteur d'eau

- H < -0,5 m
- 0,5m < H < -0,25 m
- 0,25m < H < -0,1 m
- 0,1m < H < -0,02 m
- 0,02m < H < 0,1 m
- 0,1m < H < 0,25 m
- 0,25m < H < 0,5 m
- H > 0,5 m

Bâtiment

Mur

Emprise du modèle

Fond de plan : Ortho IGN