

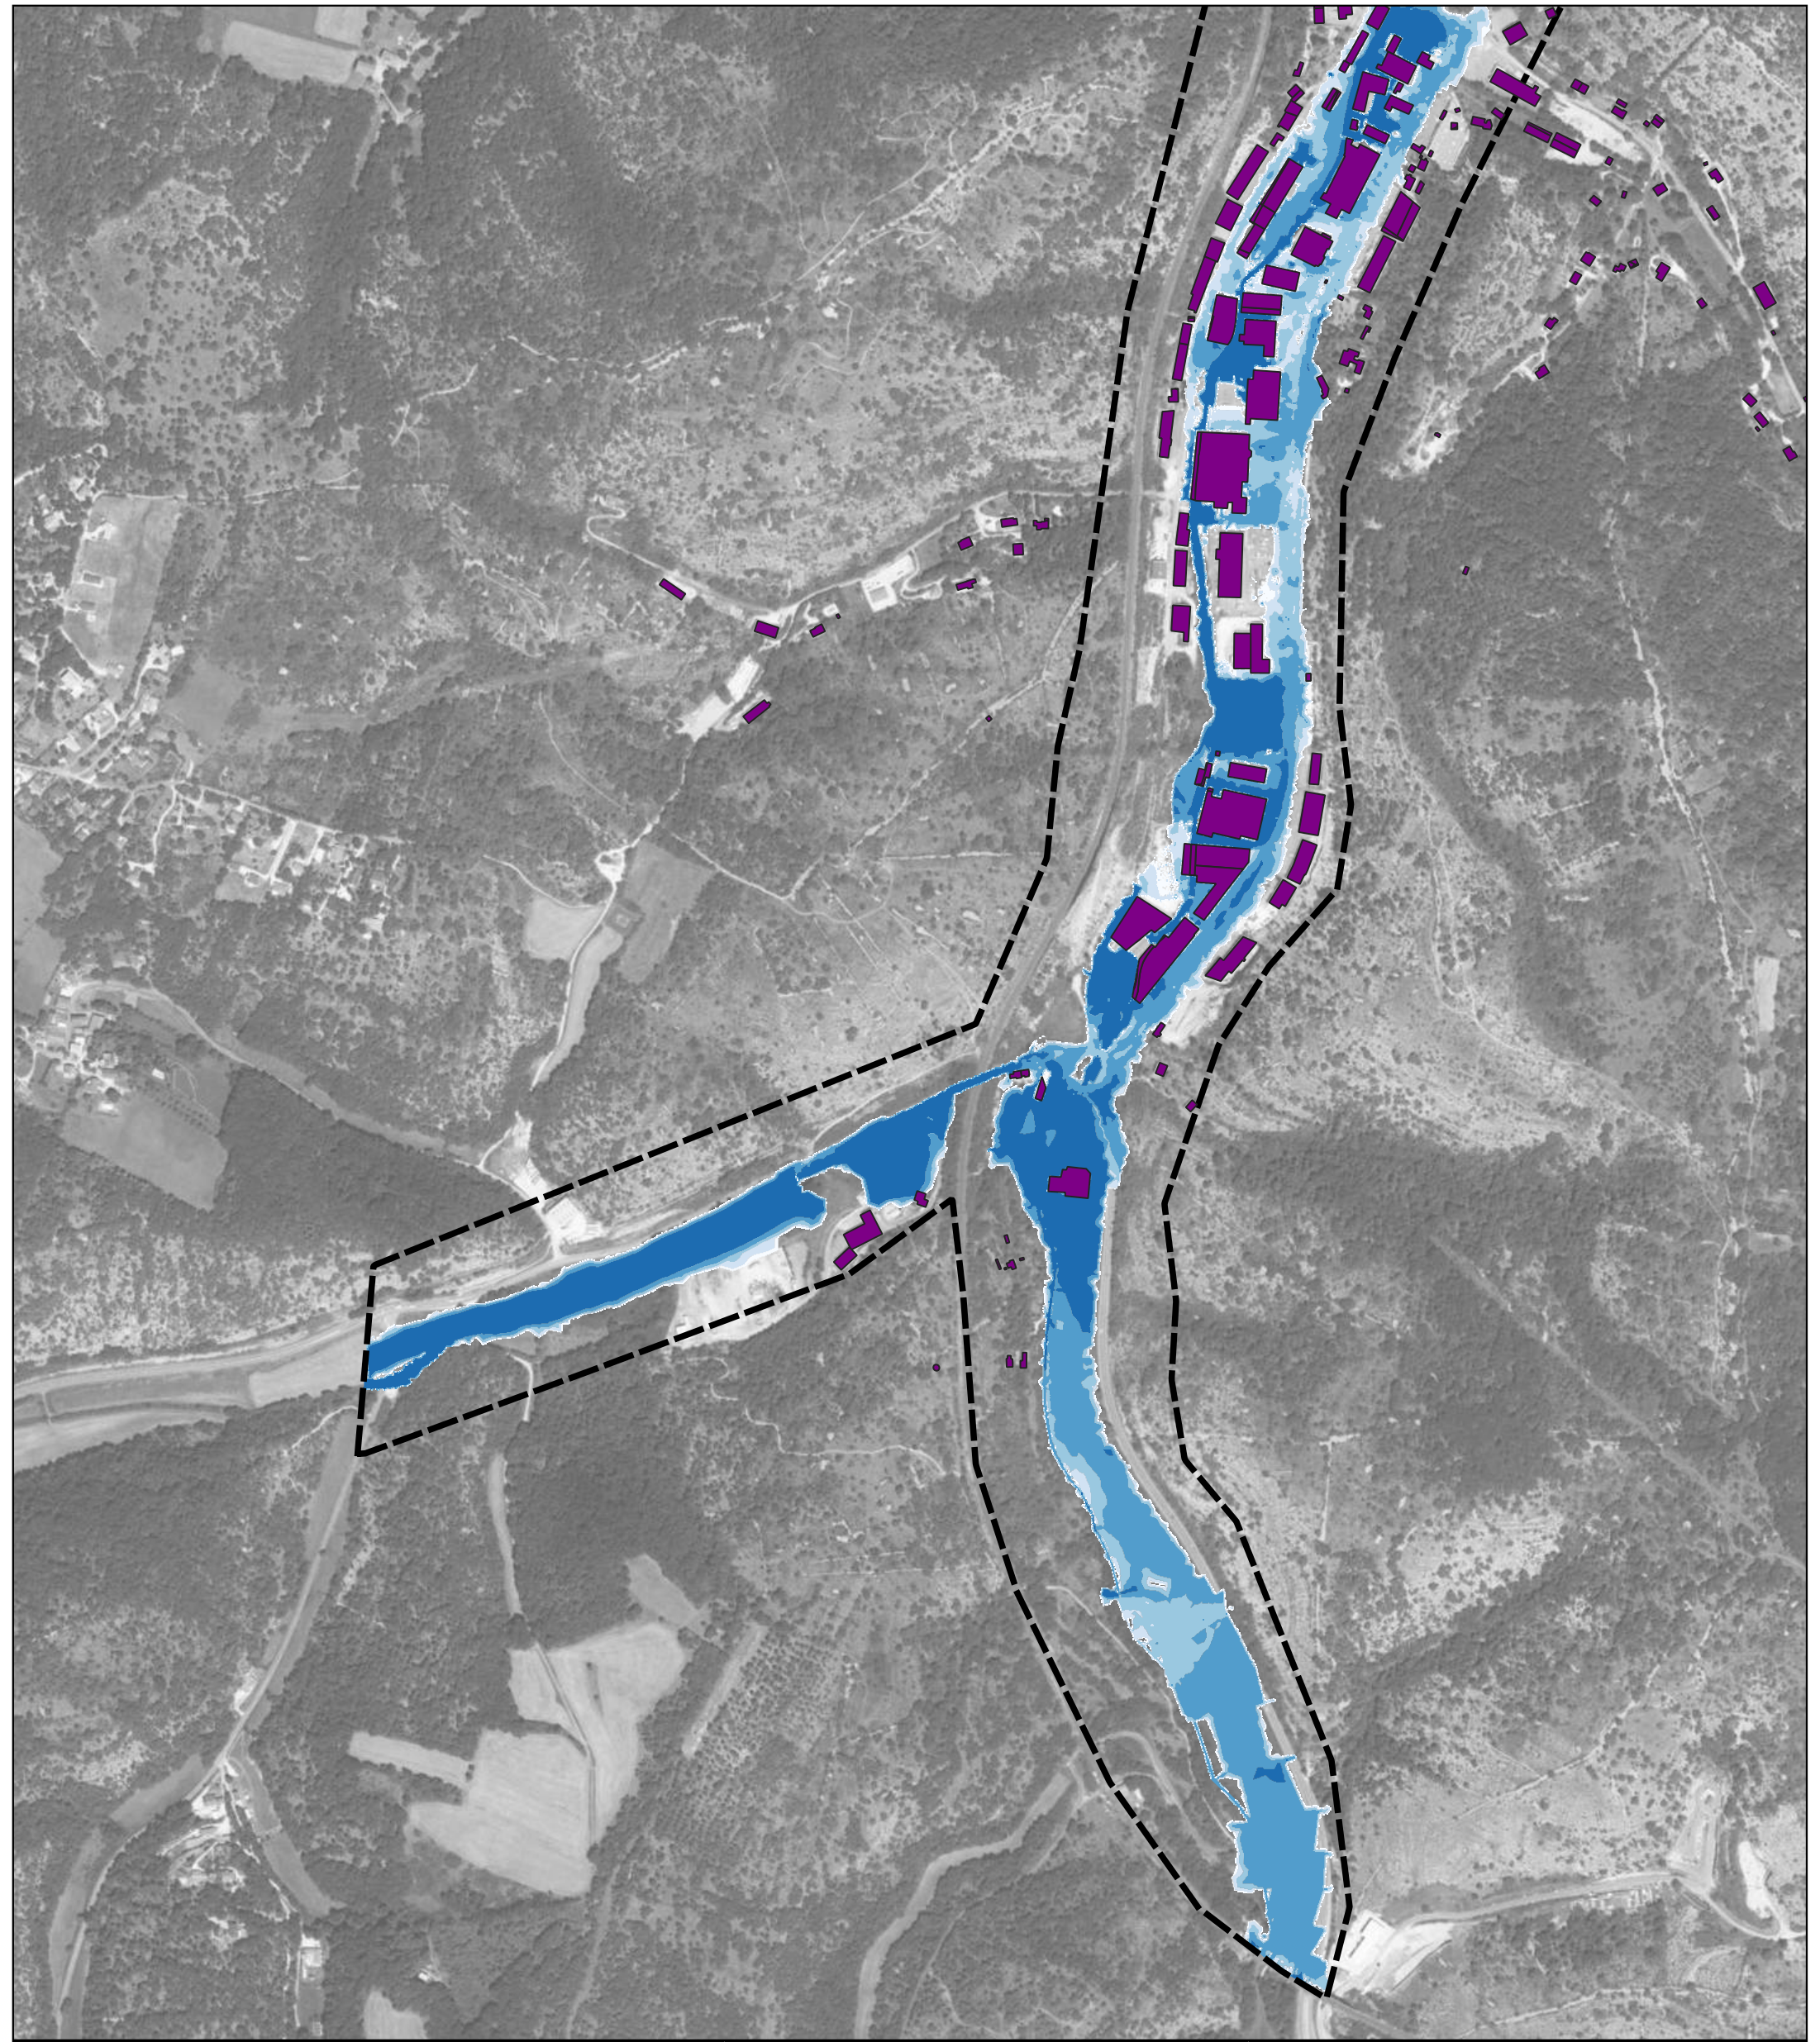


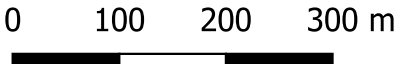

ETUDE DU PROJET D'AMENAGEMENT À CAHORS			Légende	
Carte n°1 : Hauteurs d'eau pour l'évènement centennal – Etat actuel			Hauteur d'eau	
 			0,05m < H < 0,1m	
Planche 1/2			0,1m < H < 0,25m	
		0,25m < H < 0,5m		
Réalisé par : TPE		0,5m < H < 1m		
Vérifié par : GSE		H > 1m		
Janvier 2025		Bâtiment		
		Emprise du modèle		
		Fond de plan : Ortho IGN		

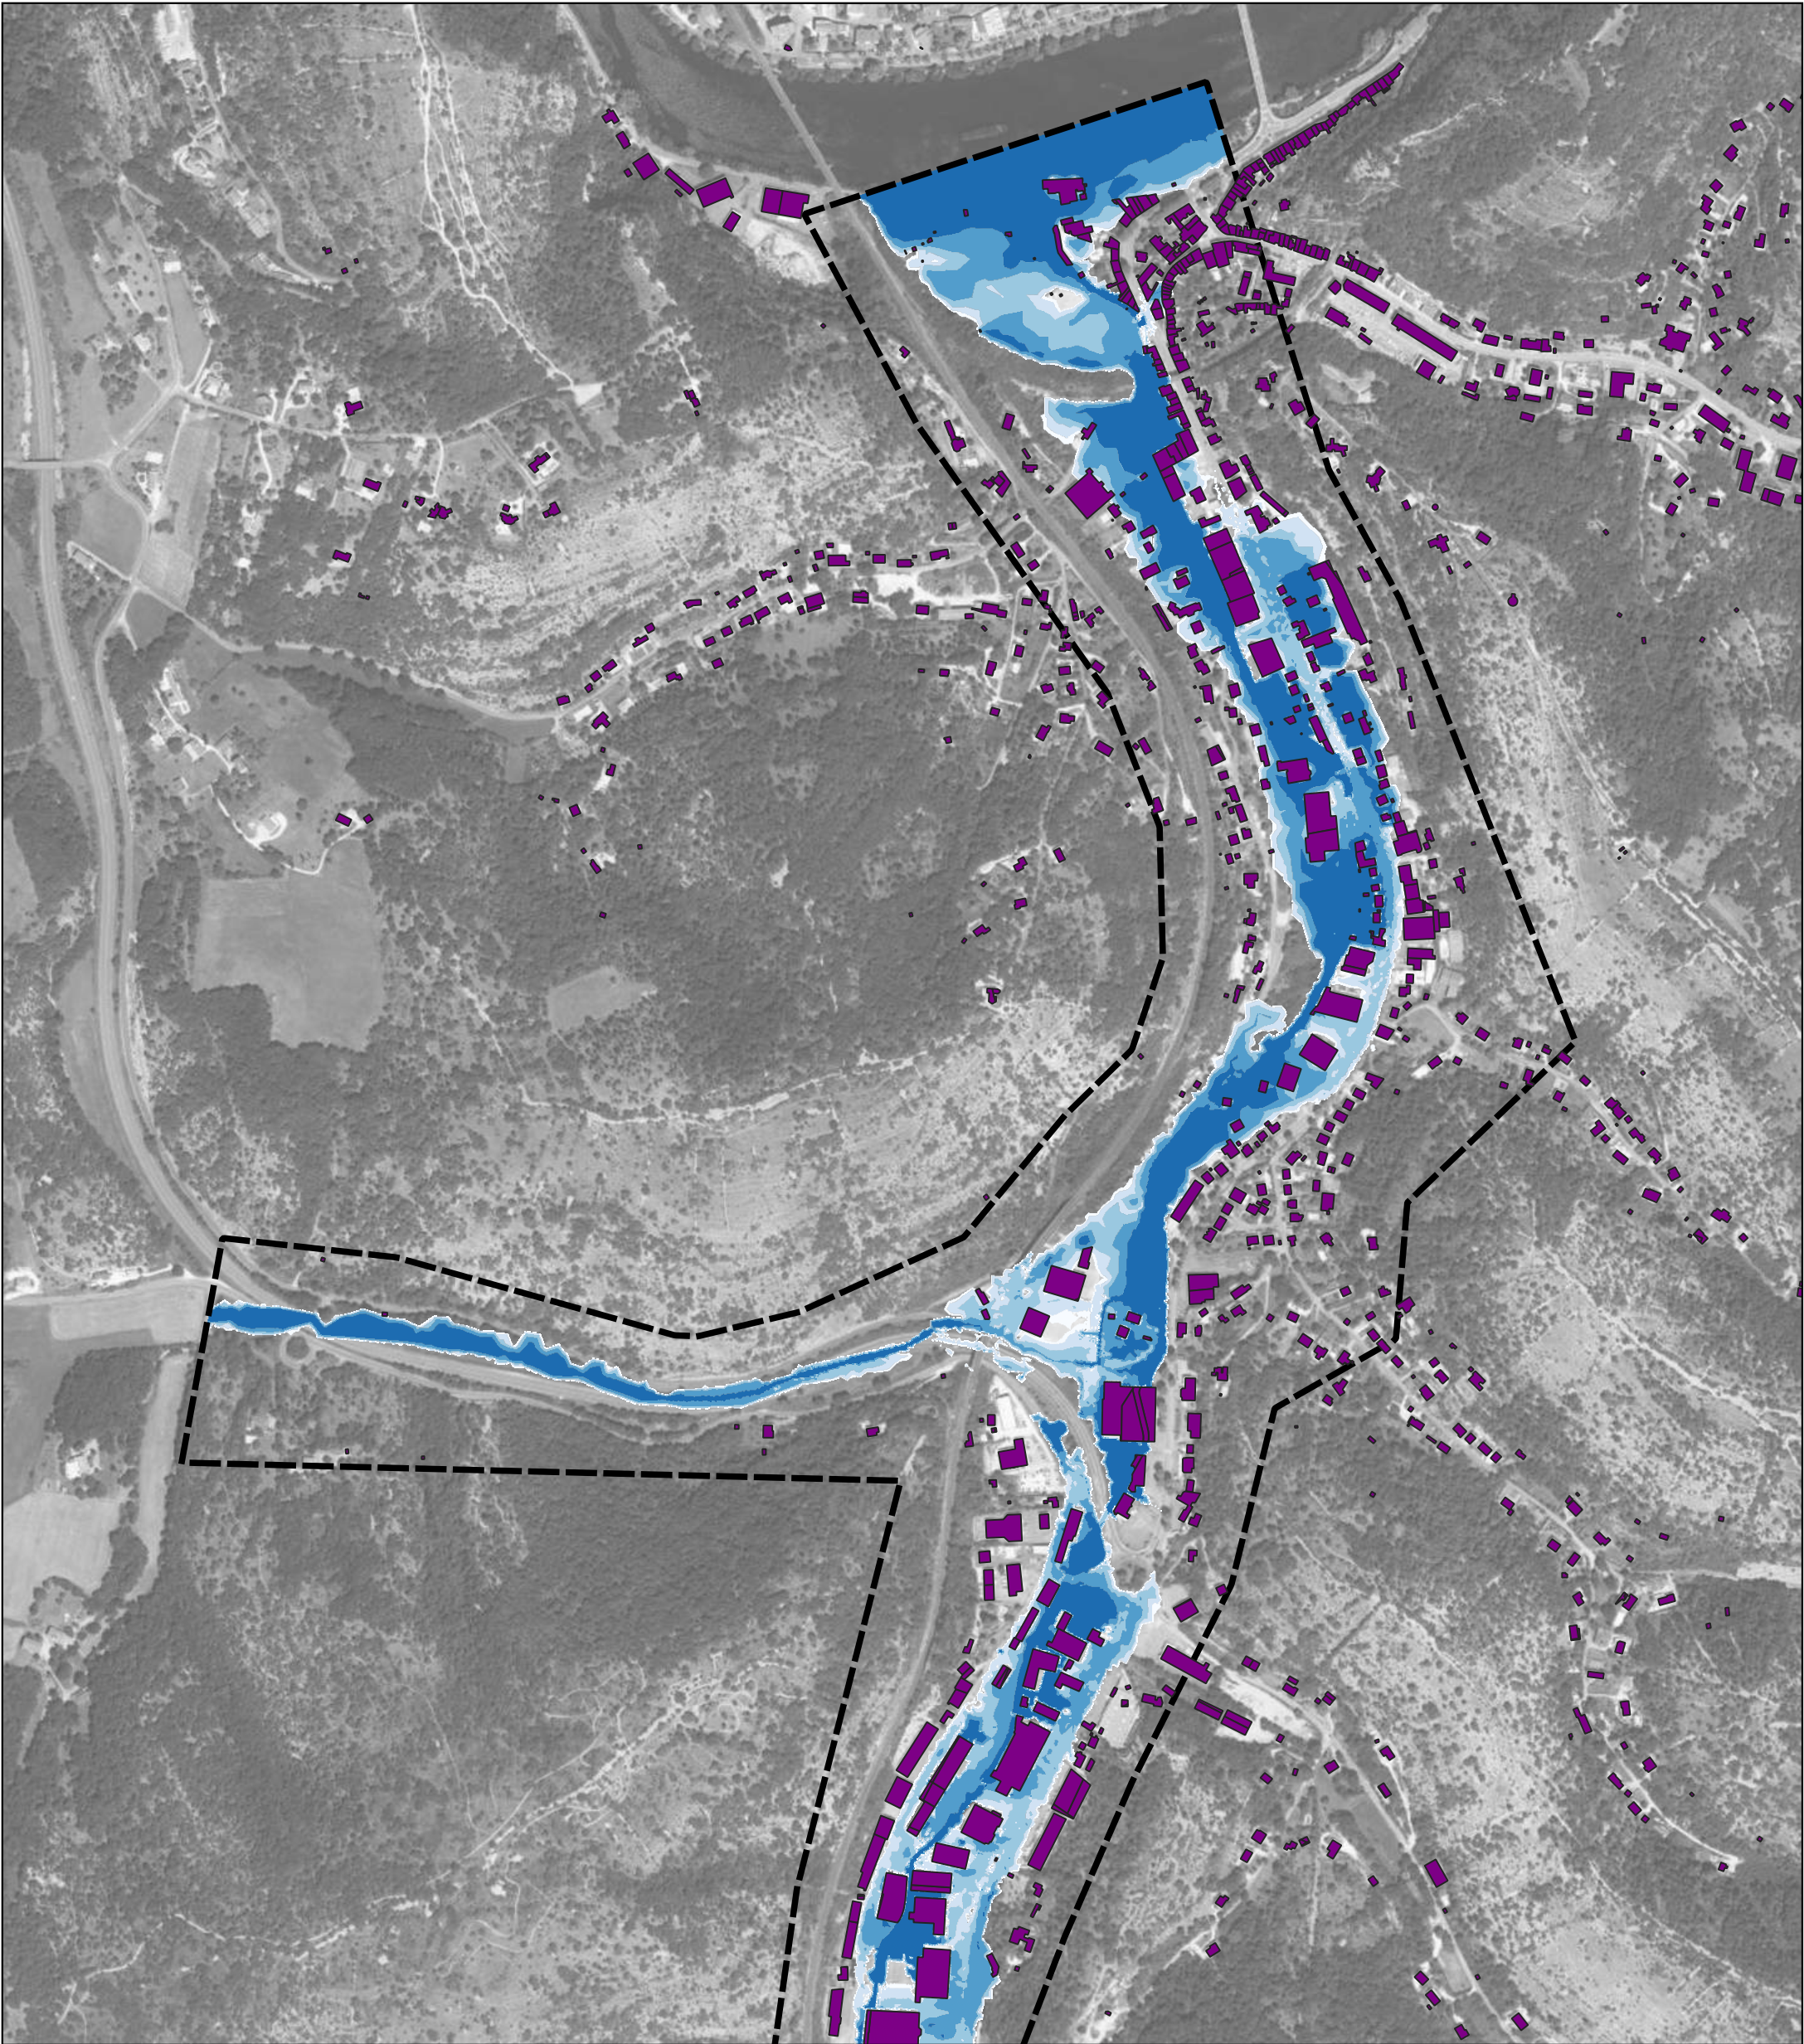

ETUDE DU PROJET D'AMENAGEMENT
À CAHORS

Carte n°1 : Hauteurs d'eau pour l'évènement
centennal – Etat actuel



0 100 200 300 m


Planche 2/2



Réalisé par : TPE

Vérifié par : GSE

Janvier 2025

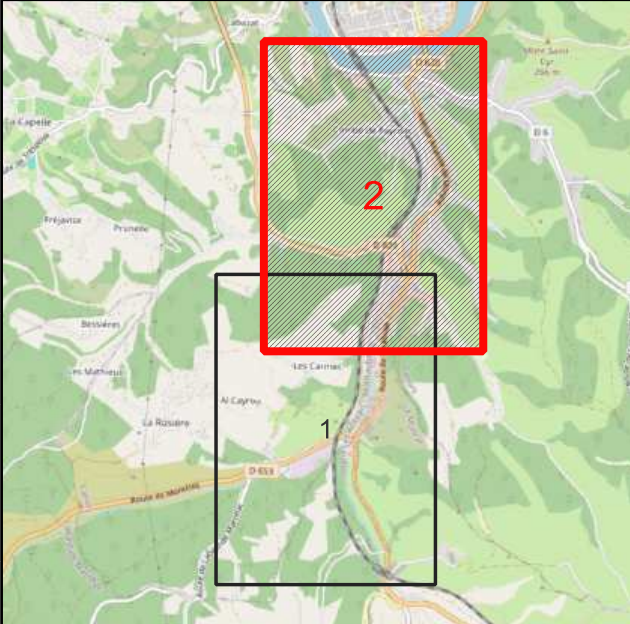

Légende

Hauteur d'eau

0,05m < H < 0,1m

0,1m < H < 0,25m

0,25m < H < 0,5m

0,5m < H < 1m

H > 1m

Bâtiment

Emprise du modèle

Fond de plan : Ortho IGN