



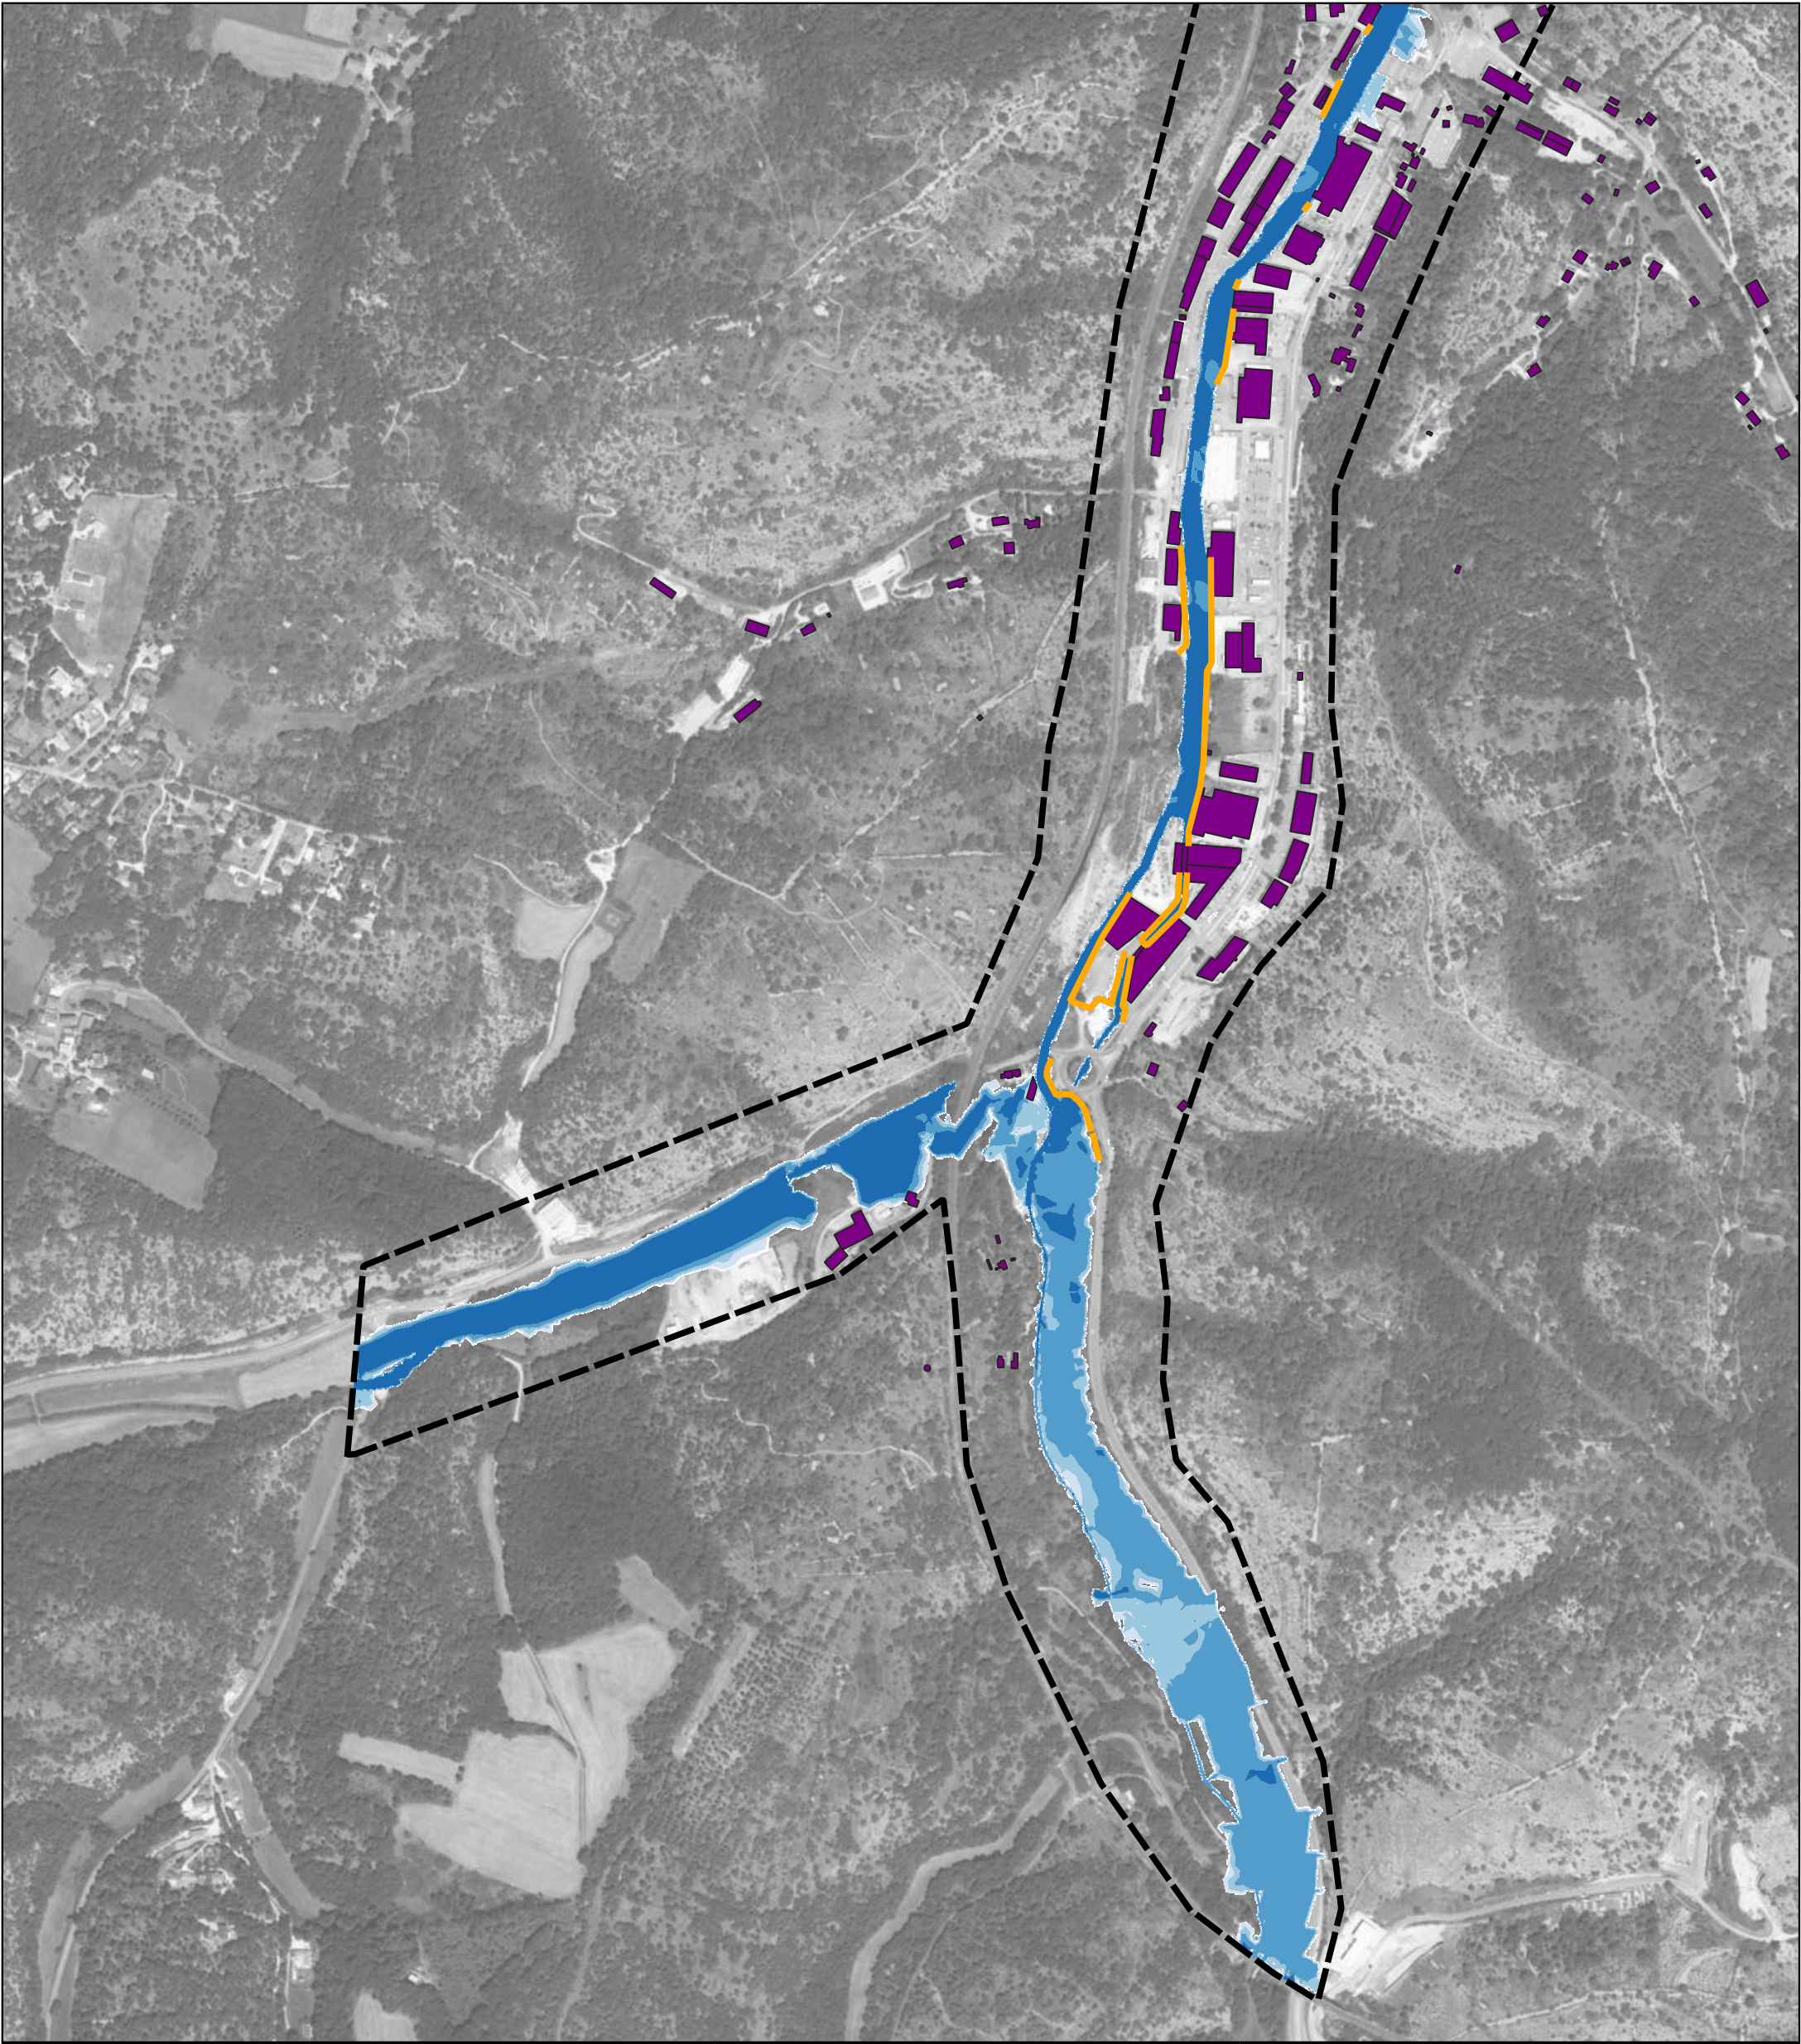

ETUDE DU PROJET D'AMENAGEMENT À CAHORS			Légende Hauteur d'eau 0,05m < H < 0,1m 0,1m < H < 0,25m 0,25m < H < 0,5m 0,5m < H < 1m H > 1m Bâtiment Mur Emprise du modèle Fond de plan : Ortho IGN
Carte n°3 : Hauteurs d'eau pour l'évènement centennal – Etat projet AVP			
 	Planche 1/2		
 Réalisé par : TPE Vérifié par : GSE	Janvier 2025		
			

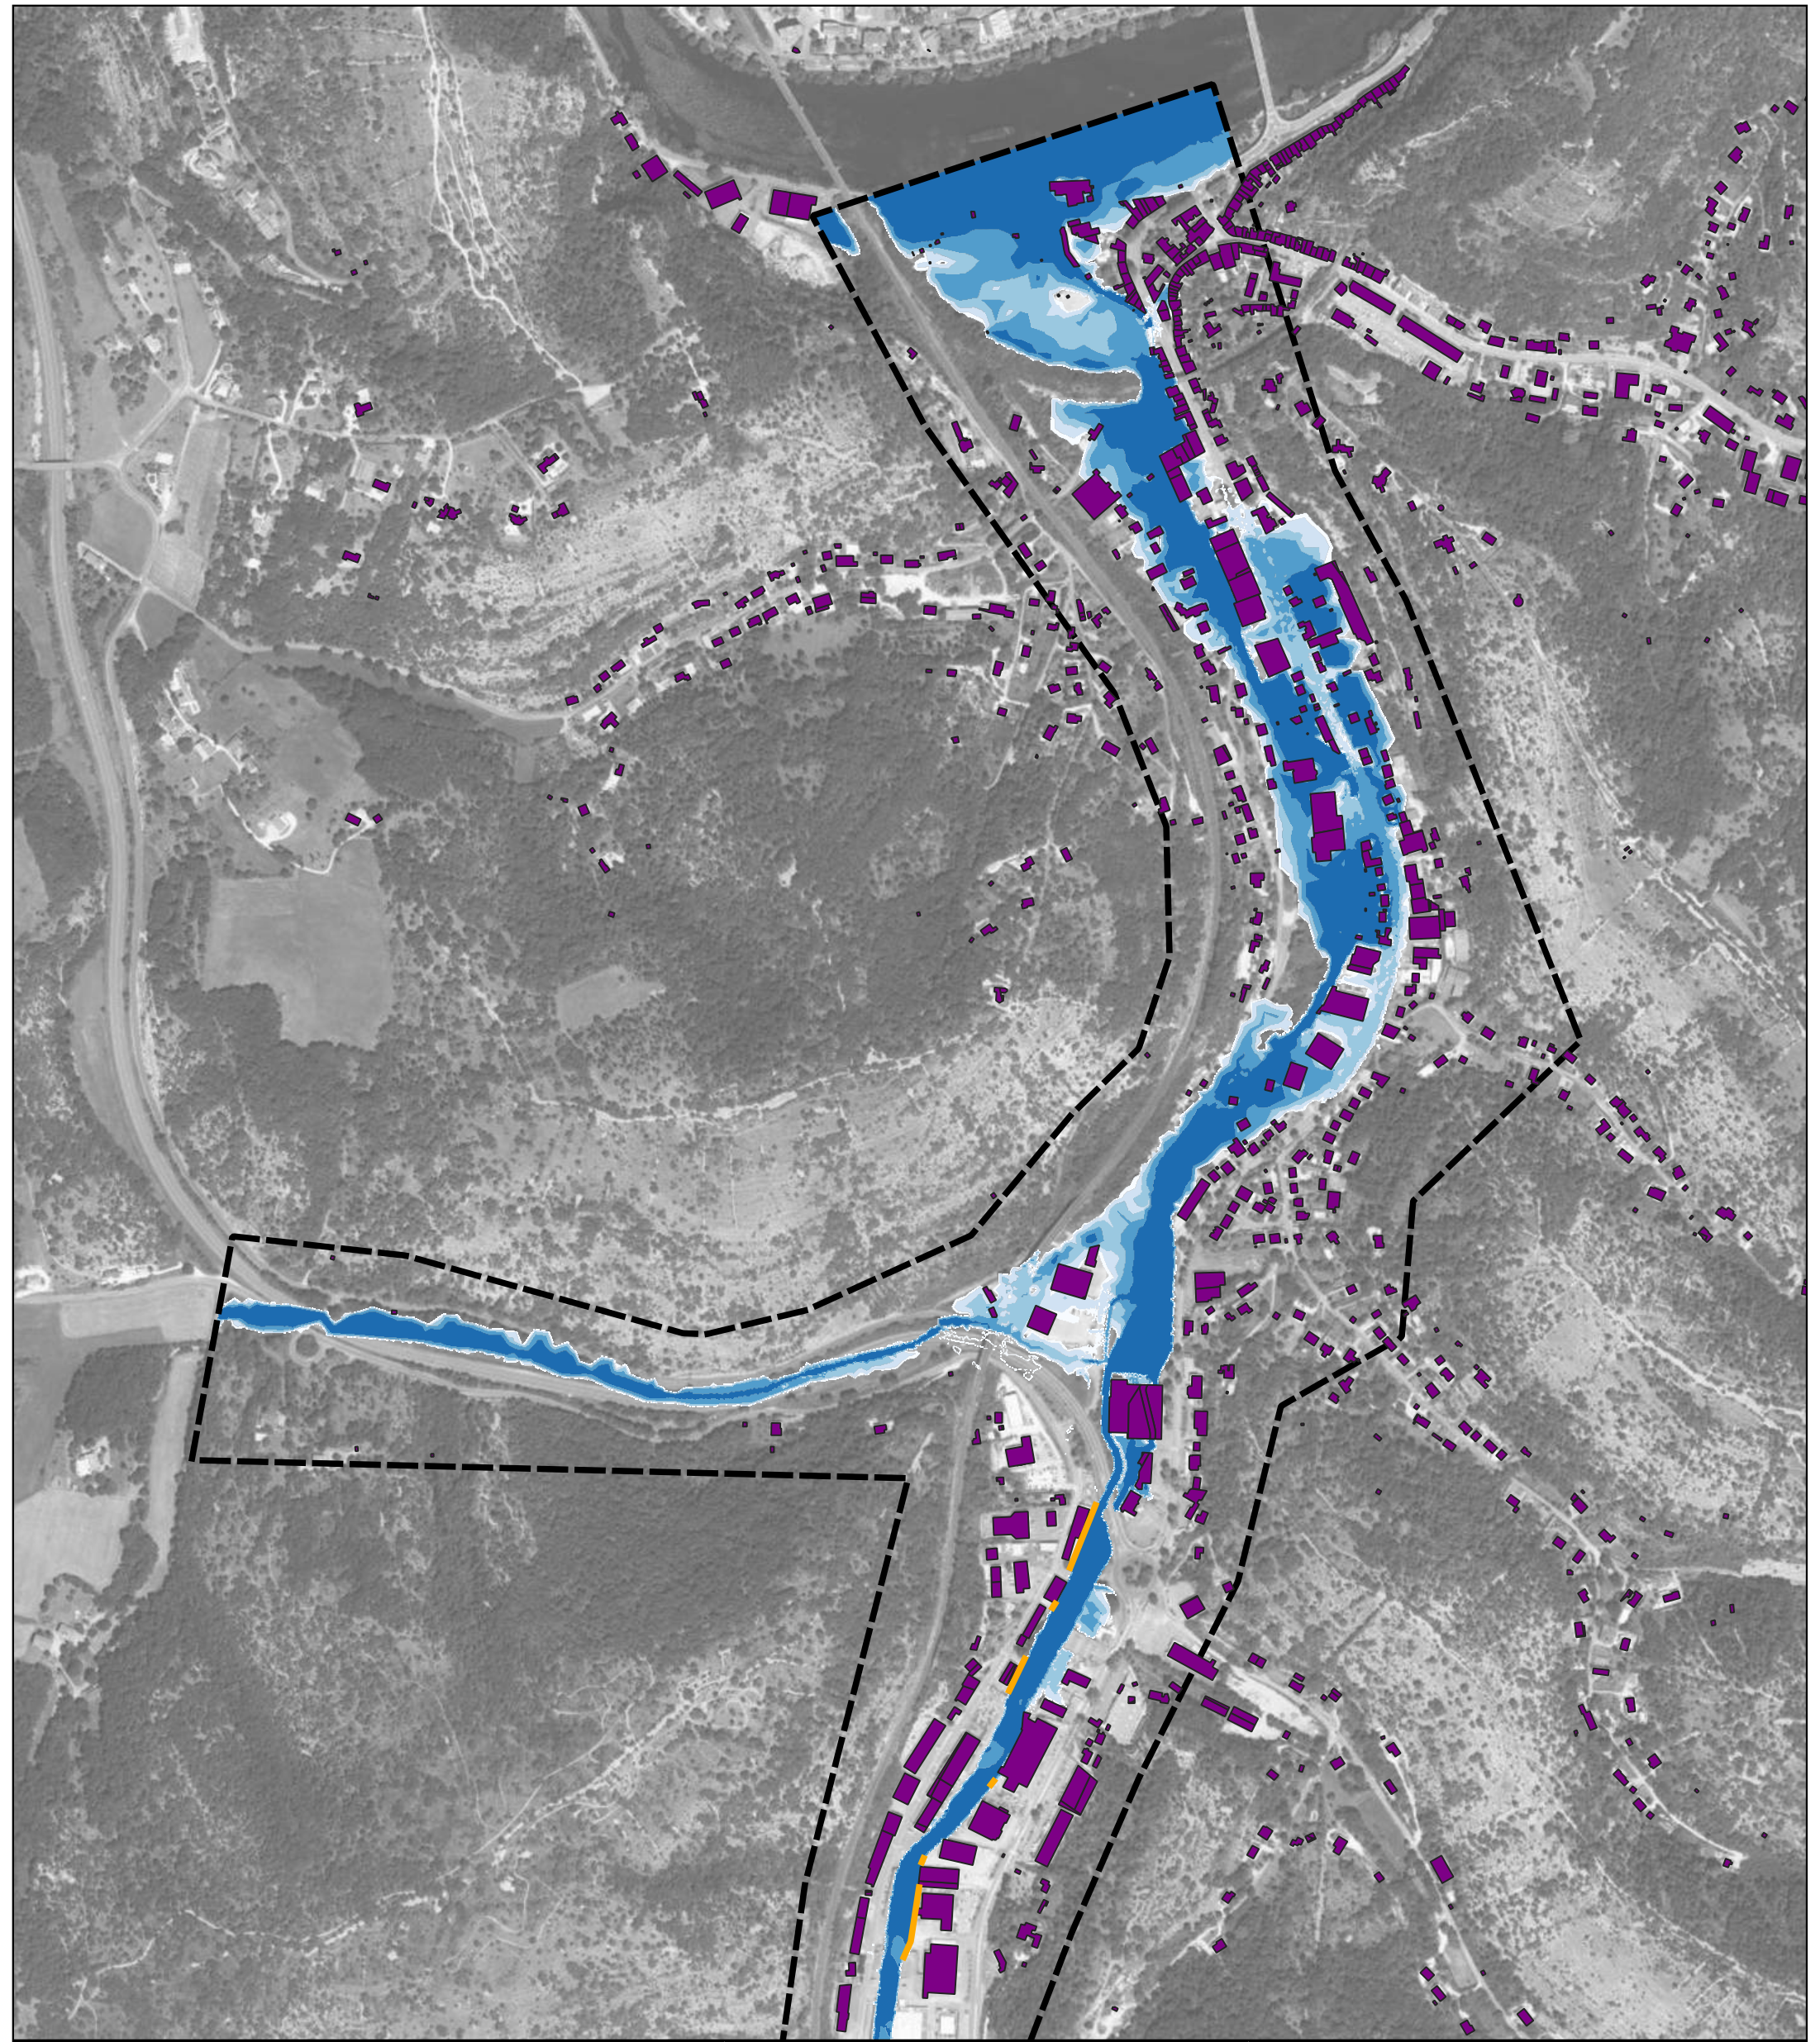

ETUDE DU PROJET D'AMENAGEMENT
À CAHORS

Carte n°3 : Hauteurs d'eau pour l'évènement
centennal – Etat projet AVP



0 100 200 300 m

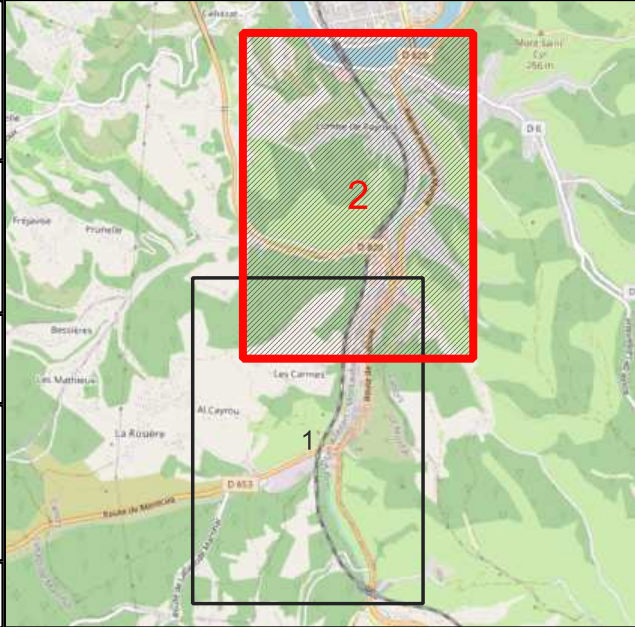


Planche 2/2



Réalisé par : TPE
Vérifié par : GSE

Janvier 2025



Légende

Hauteur d'eau

- 0,05m < H < 0,1m
- 0,1m < H < 0,25m
- 0,25m < H < 0,5m
- 0,5m < H < 1m
- H > 1m

Bâtiment

Mur

Emprise du modèle

Fond de plan : Ortho IGN