

GRAND CAHORS



Aménagements hydrauliques du ruisseau
Lacoste sur l'entrée Sud de l'agglomération

CARNET DE DETAIL DES MURS ET PAROIS

AFFAIRE N°	4373002	DATE	Sept 2025	DESSIN	JJN	VERIFIE	GTN
------------	---------	------	-----------	--------	-----	---------	-----

INDICES	DATES	D	MODIFICATIONS
A	Sept 2025	JJN	Création du document

MAITRE D'OUVRAGE :







GRAND CAHORS
72 Rue du Président Wilson
46000 Cahors
Tél. : 05 65 20 89 00

MAITRE D'OEUVRE:



AGENCE DE TOULOUSE
15 allée de Bellefontaine - BP 70644
31106 TOULOUSE Cedex 1 - FRANCE
Tél. : 33 (0)5 62 88 77 00
Fax : 33 (0)5 62 88 77 19

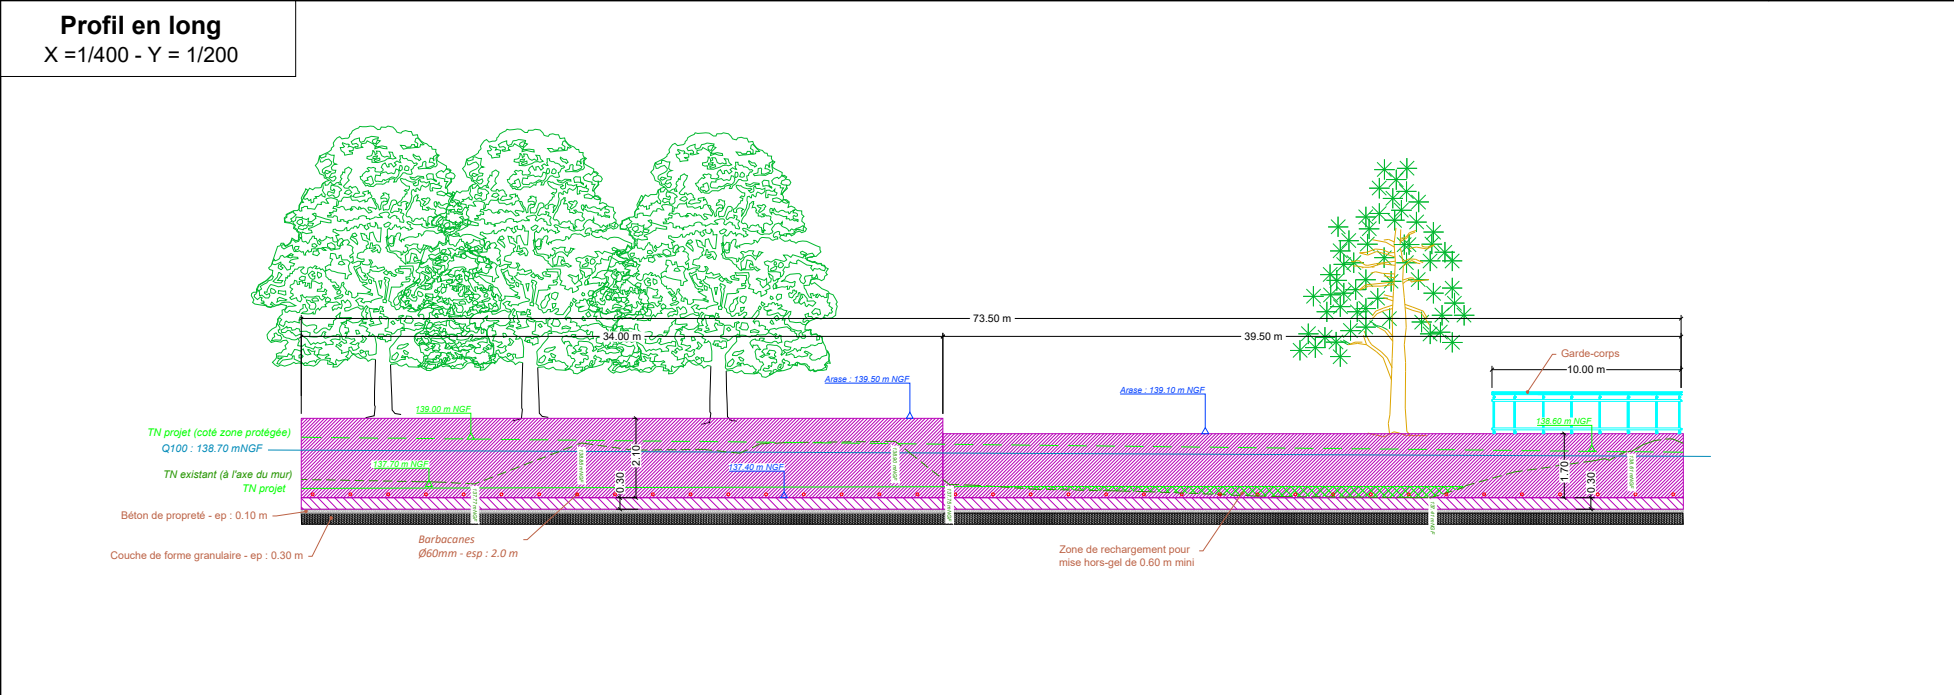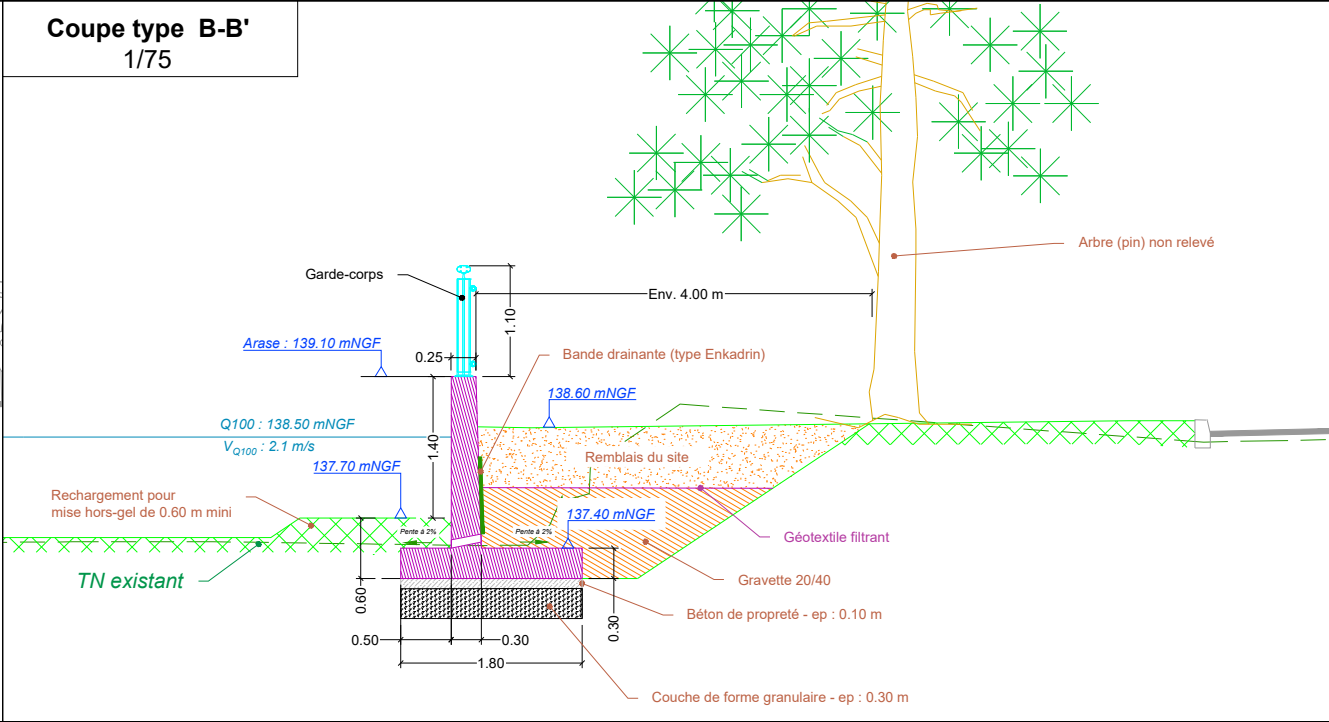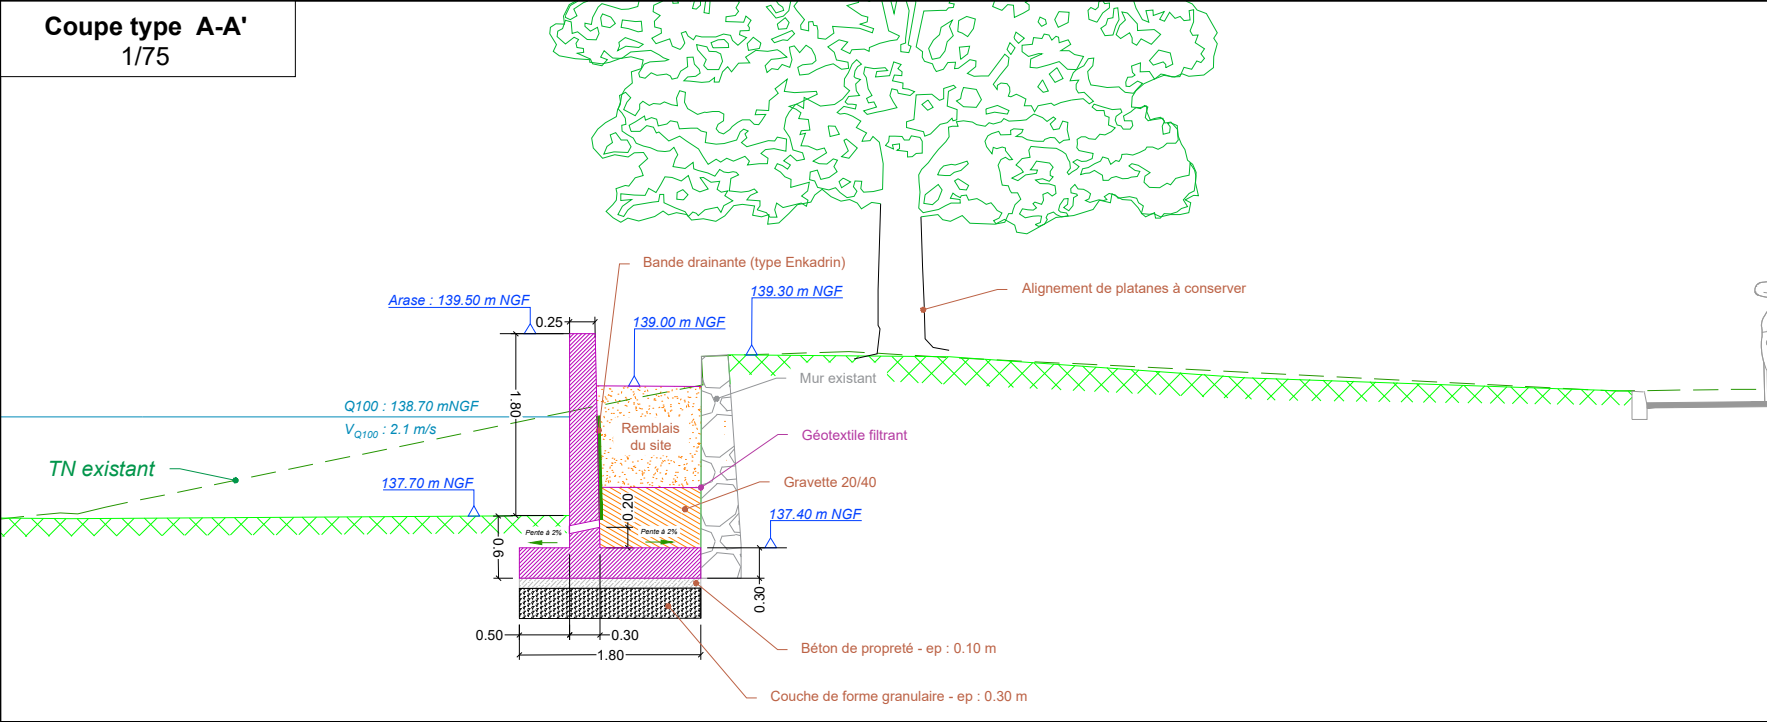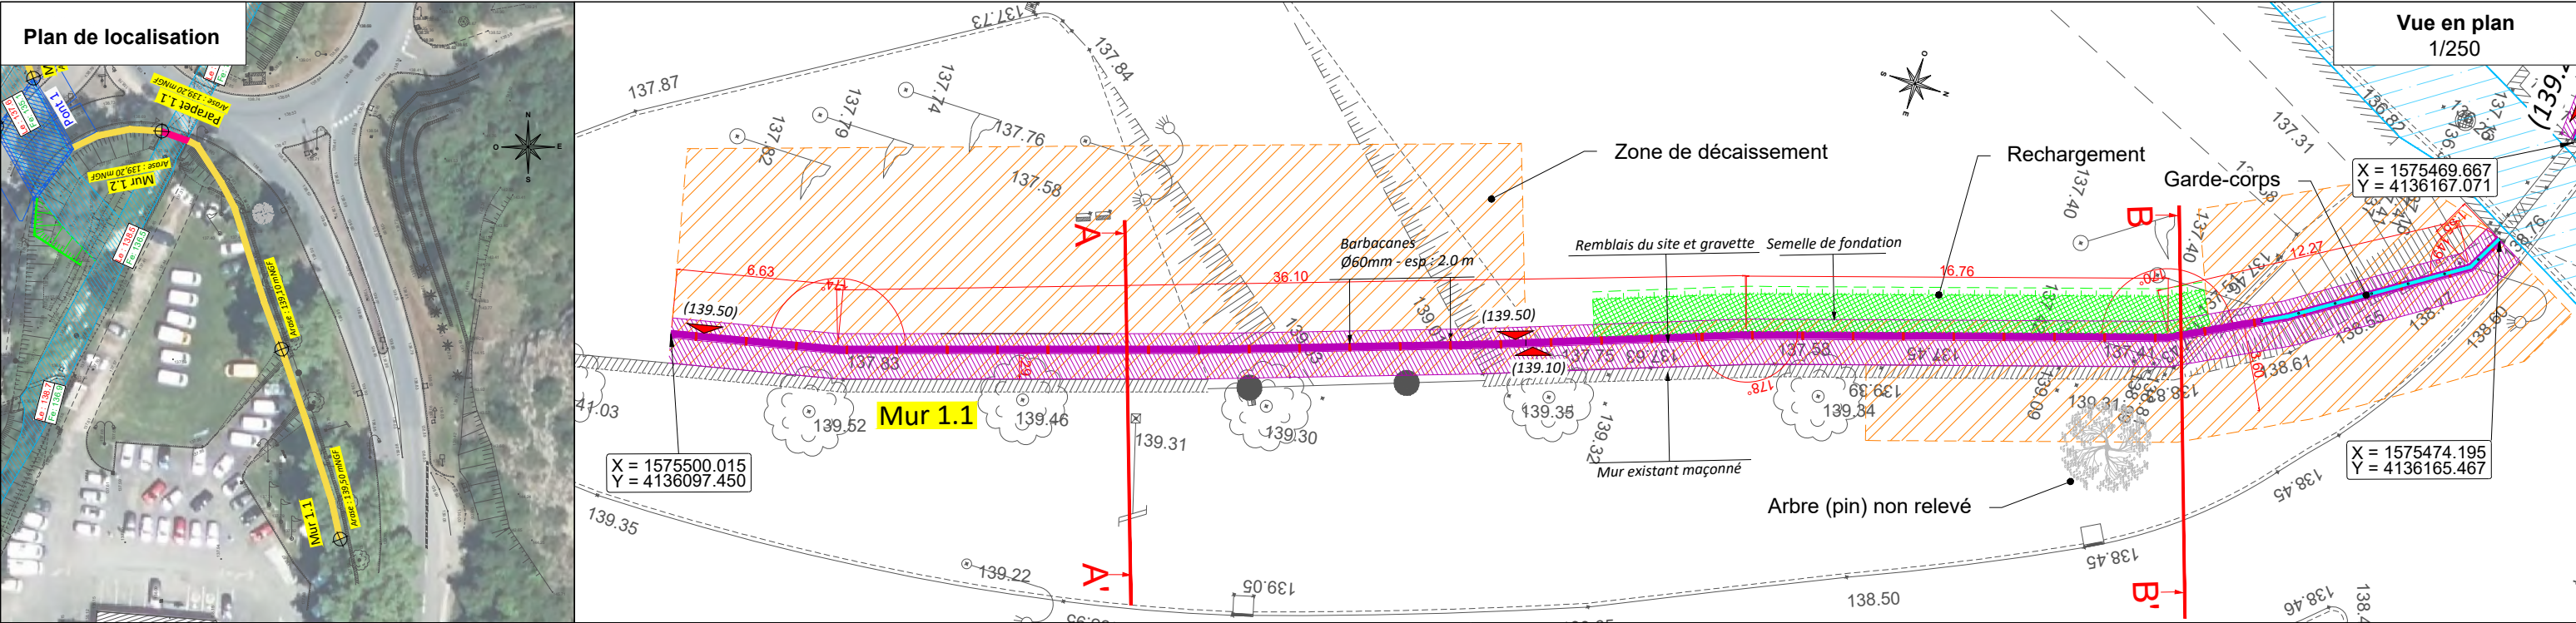




AGENCE DE TOULOUSE
15 allée de Bellefontaine - BP 70644
31106 TOULOUSE Cedex 1 - FRANCE
Tél. : 33 (0)5 62 88 77 00
Fax : 33 (0)5 62 88 77 19





GRAND CAHORS

Aménagements hydrauliques de l'entrée Sud de Cahors

MUR 1.1

Affaire n° : 4373002	Sept 2025	Echelle : divers	Réalisation : GRS Contrôle : GTN	4.1
----------------------	-----------	------------------	-------------------------------------	-----

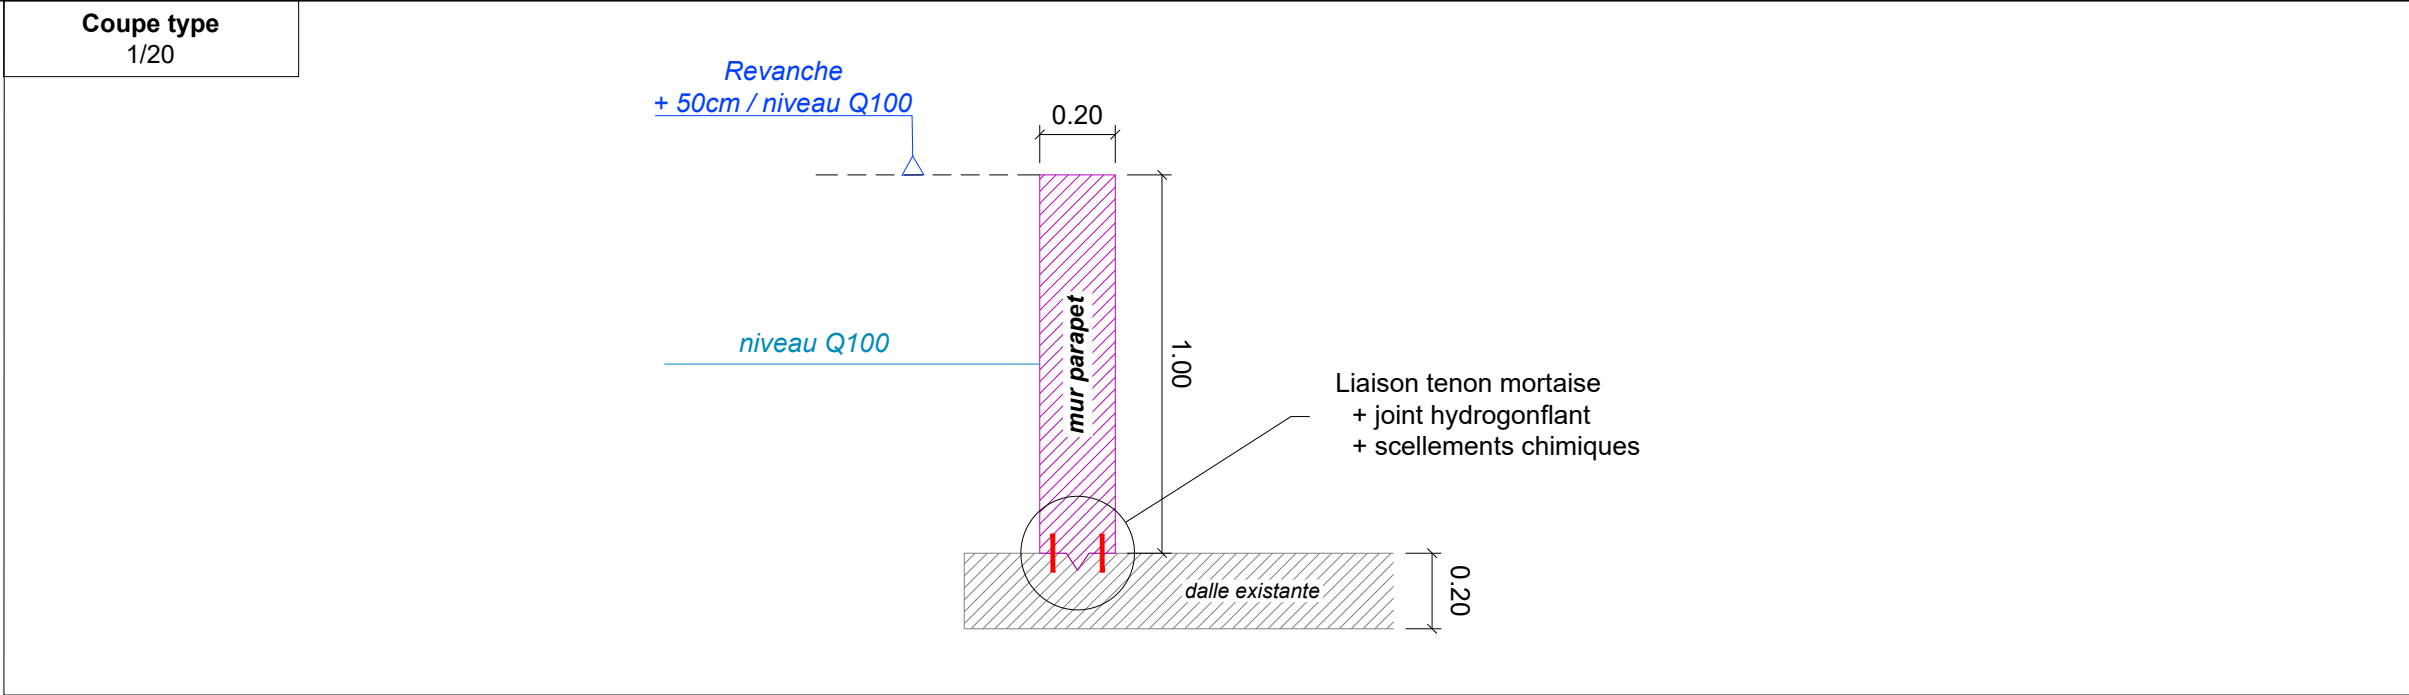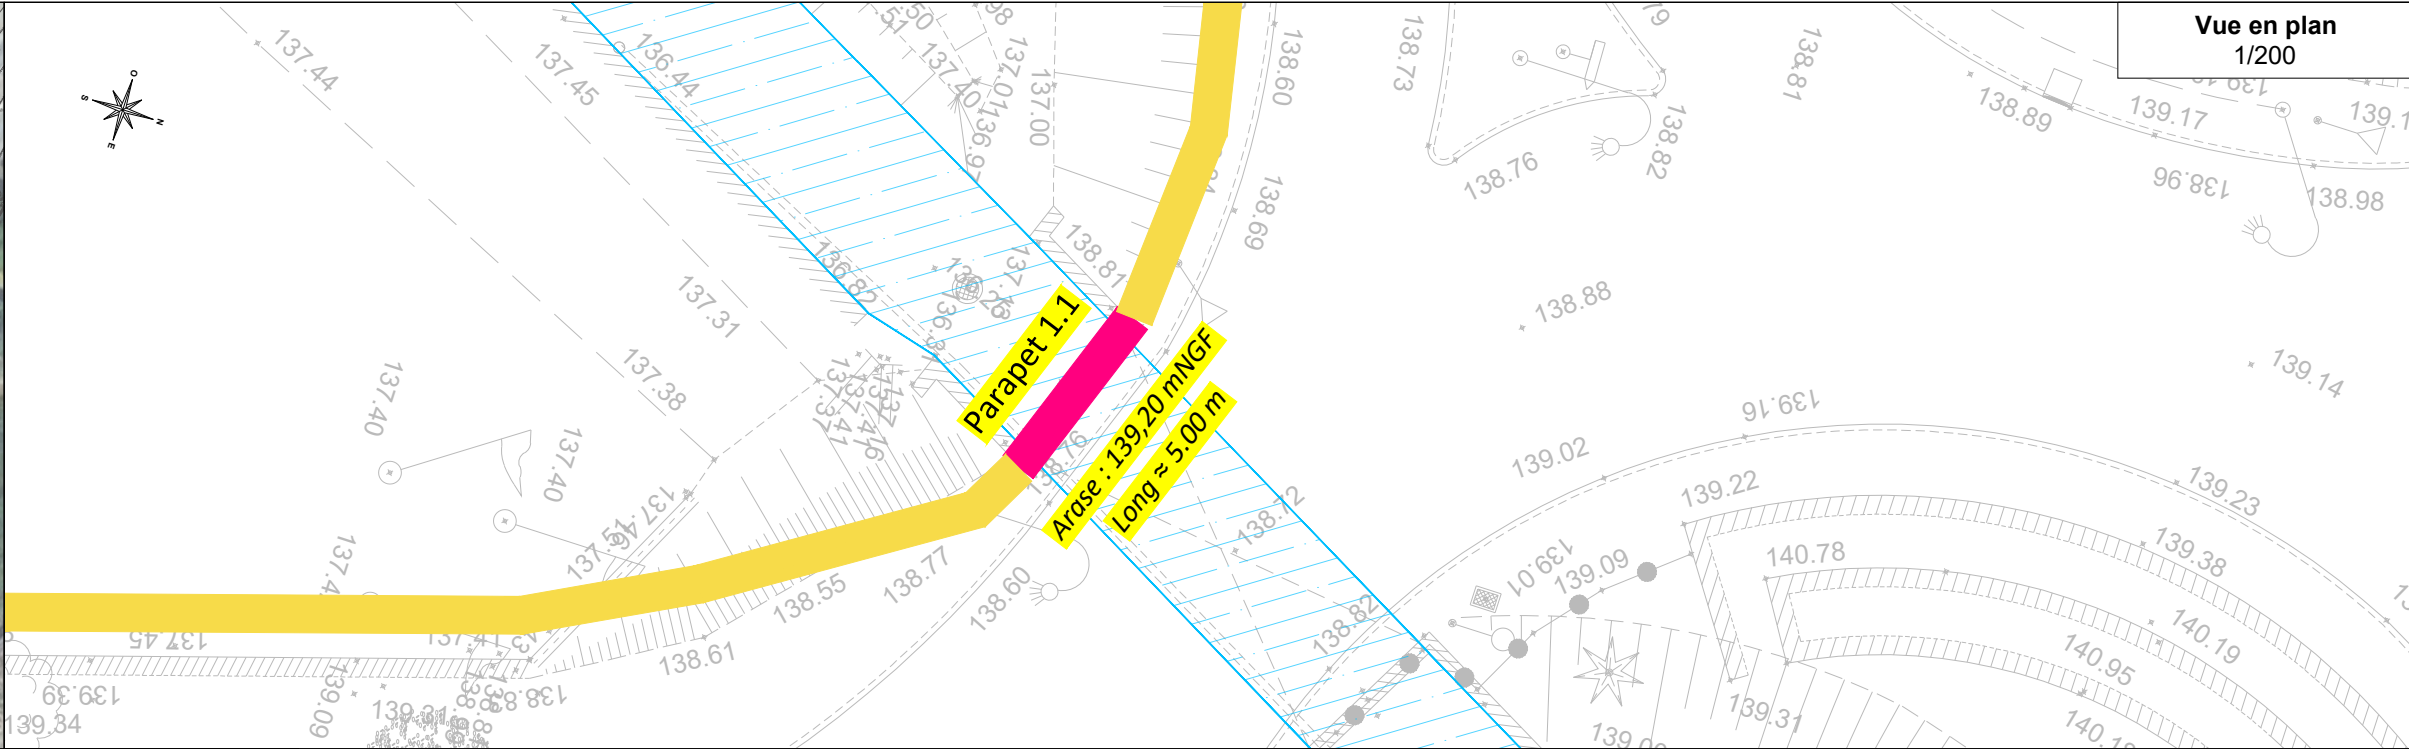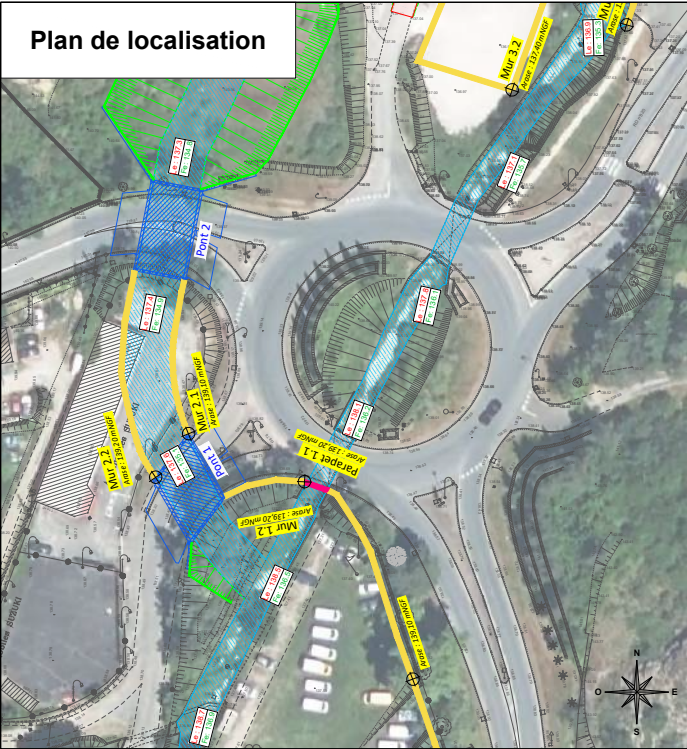

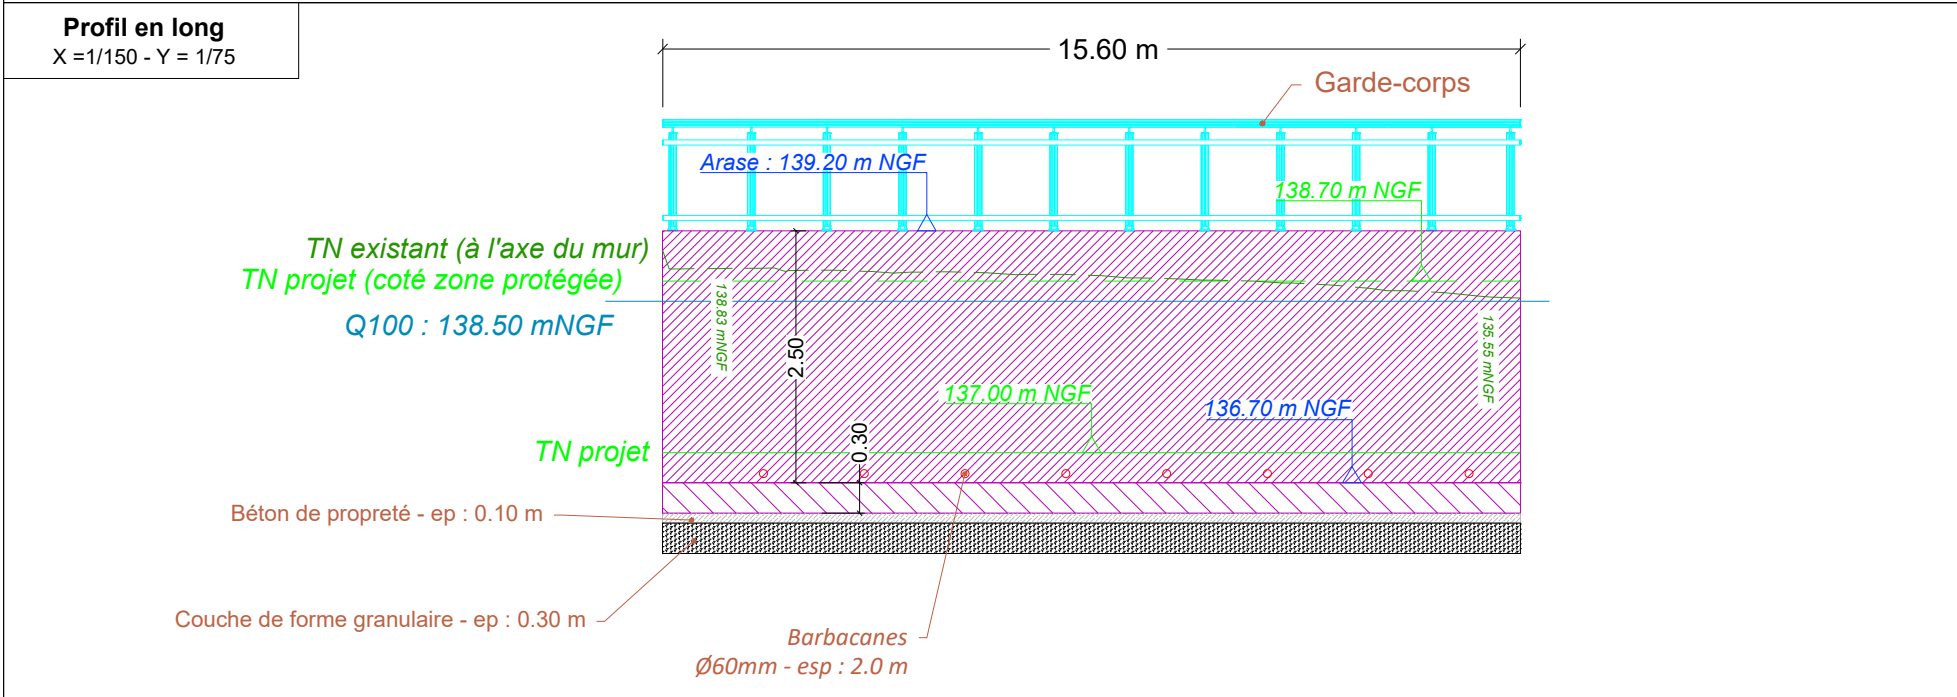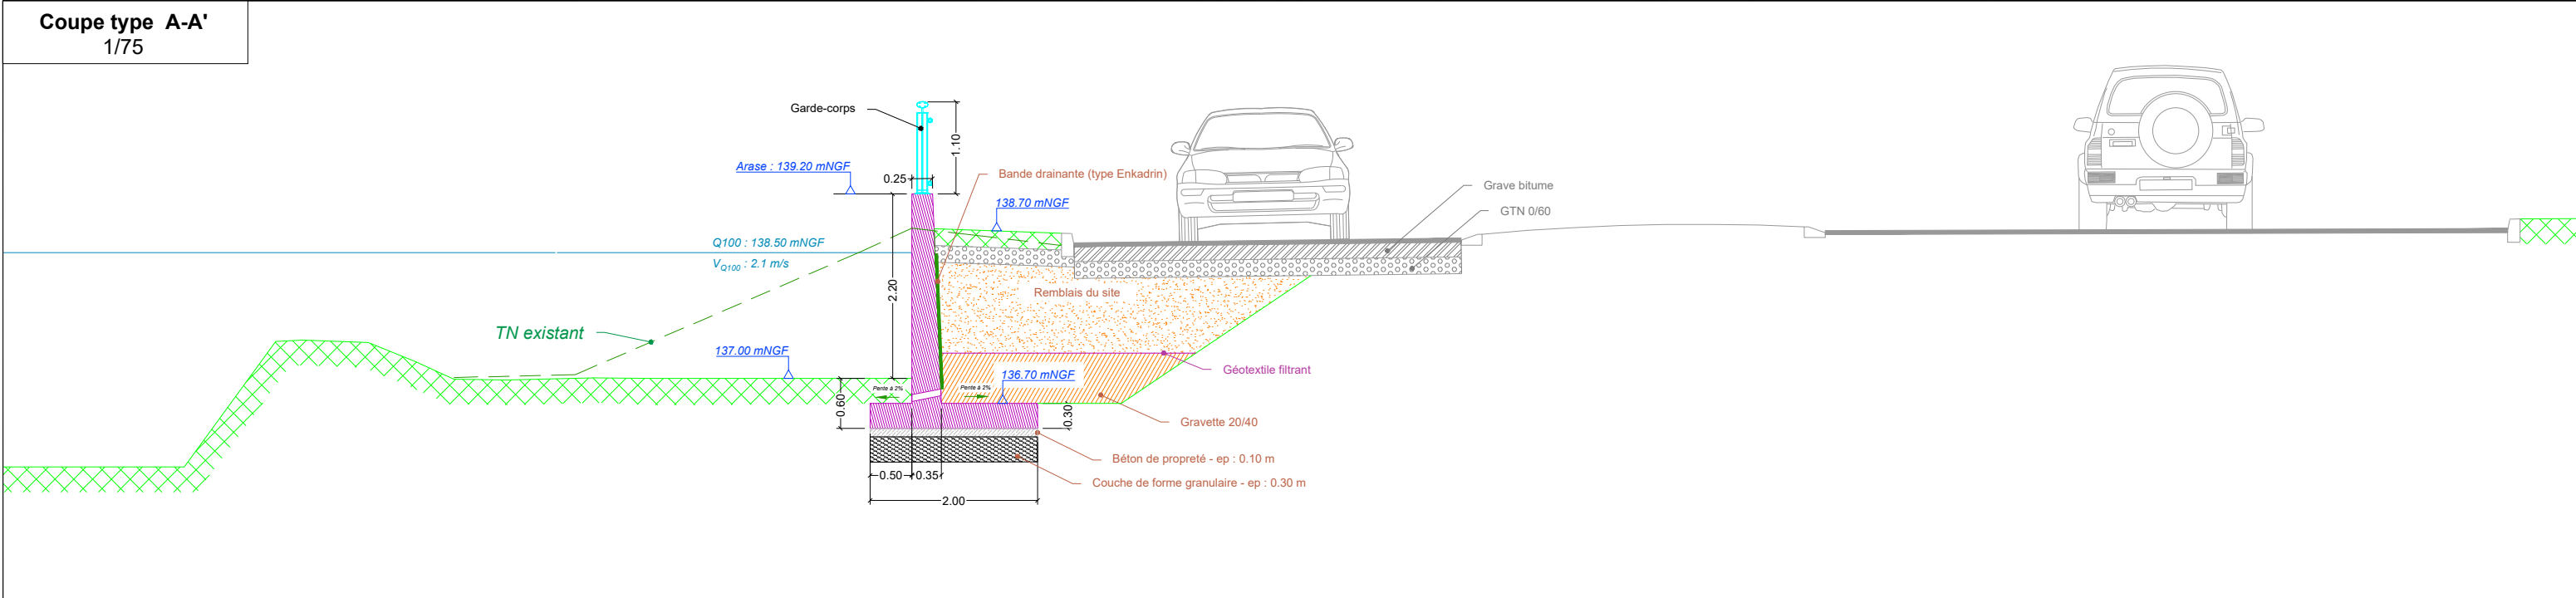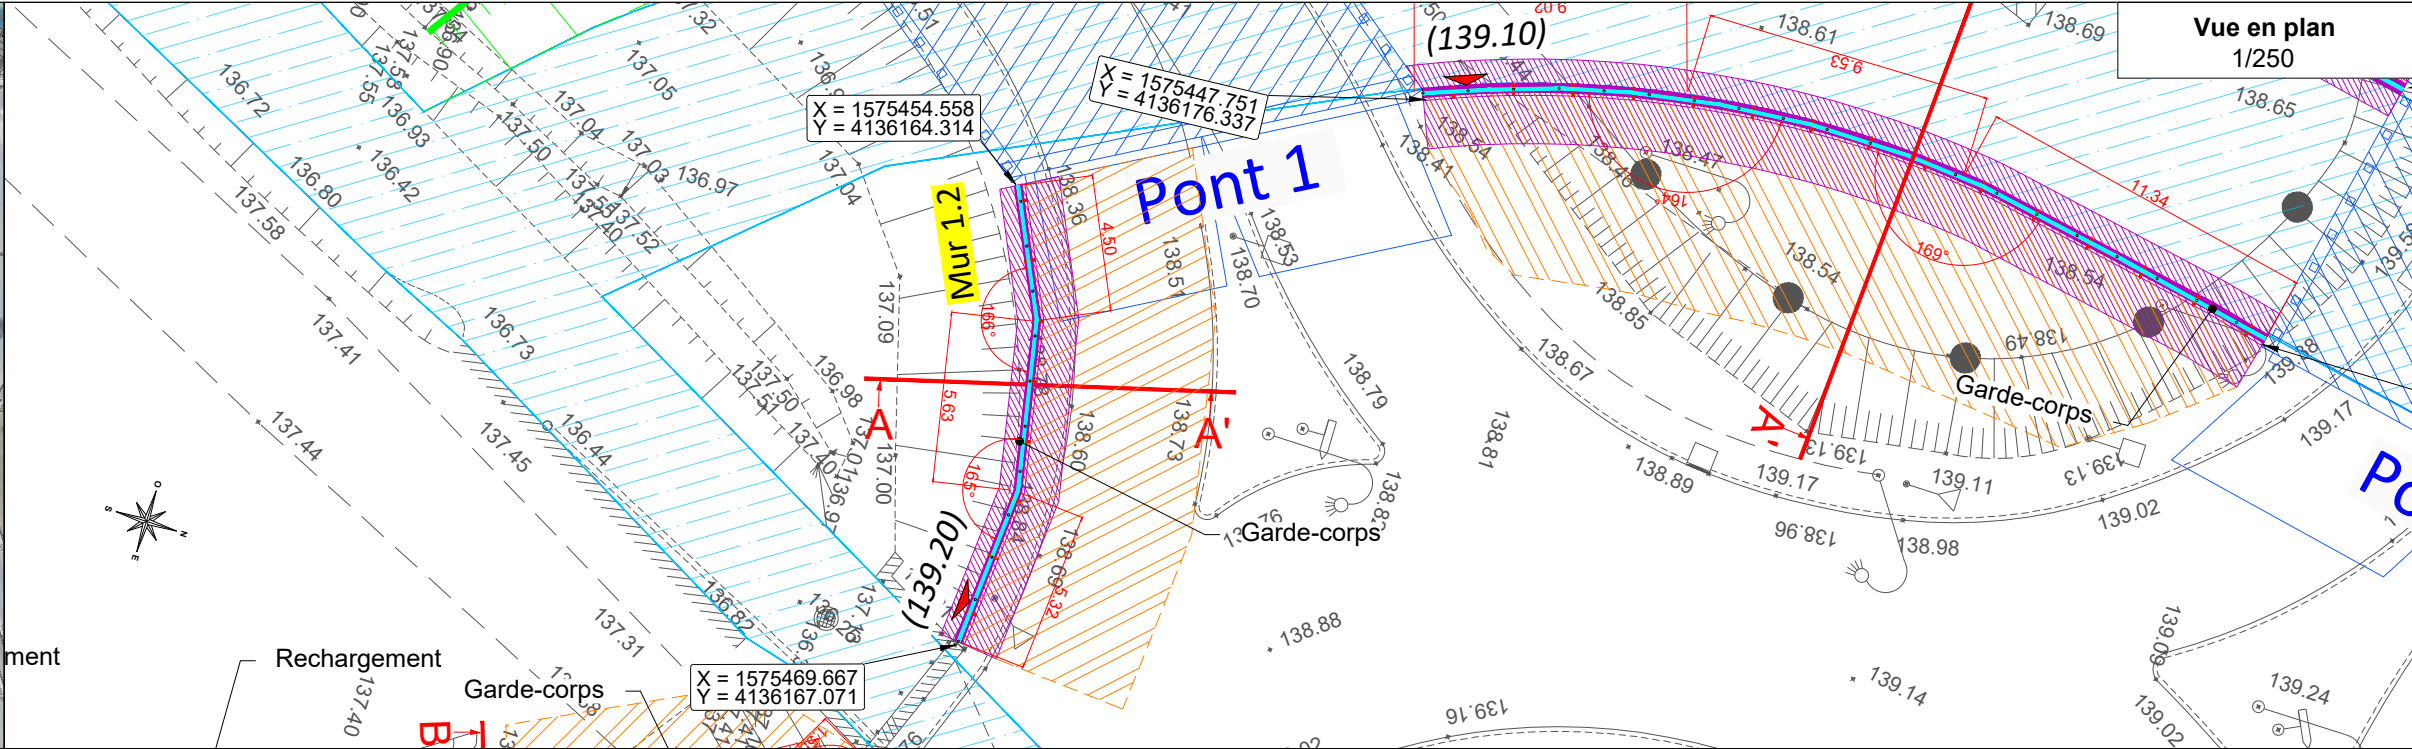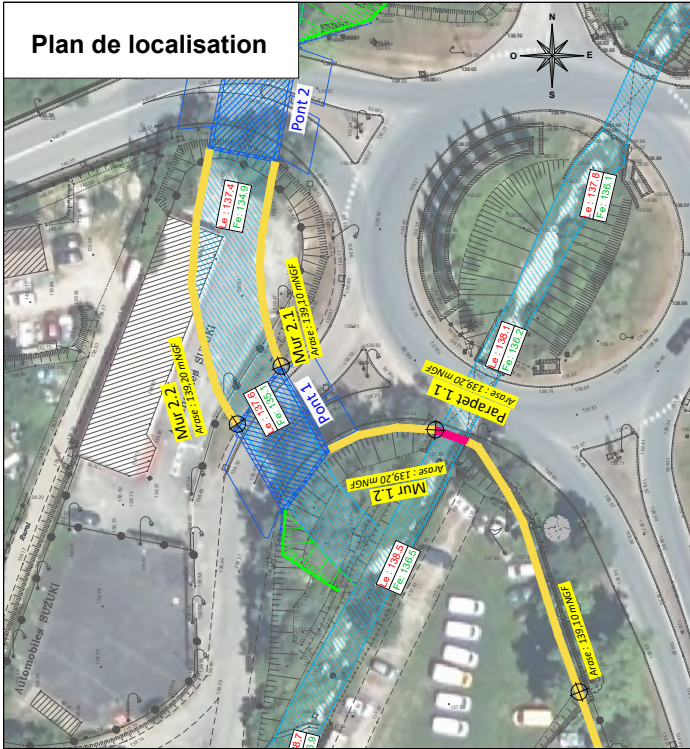










AGENCE DE TOULOUSE
15 allée de Bellefontaine - BP 70644
31106 TOULOUSE Cedex 1 - FRANCE
Tél. : 33 (0)5 62 88 77 00
Fax : 33 (0)5 62 88 77 19




GRAND CAHORS
Aménagements hydrauliques de l'entrée Sud de Cahors



MUR 1.2




Affaire n° : 4373002	Sept 2025	Echelle : divers	Réalisation : GRS Contrôle : GTN	4.3
----------------------	-----------	------------------	-------------------------------------	------------

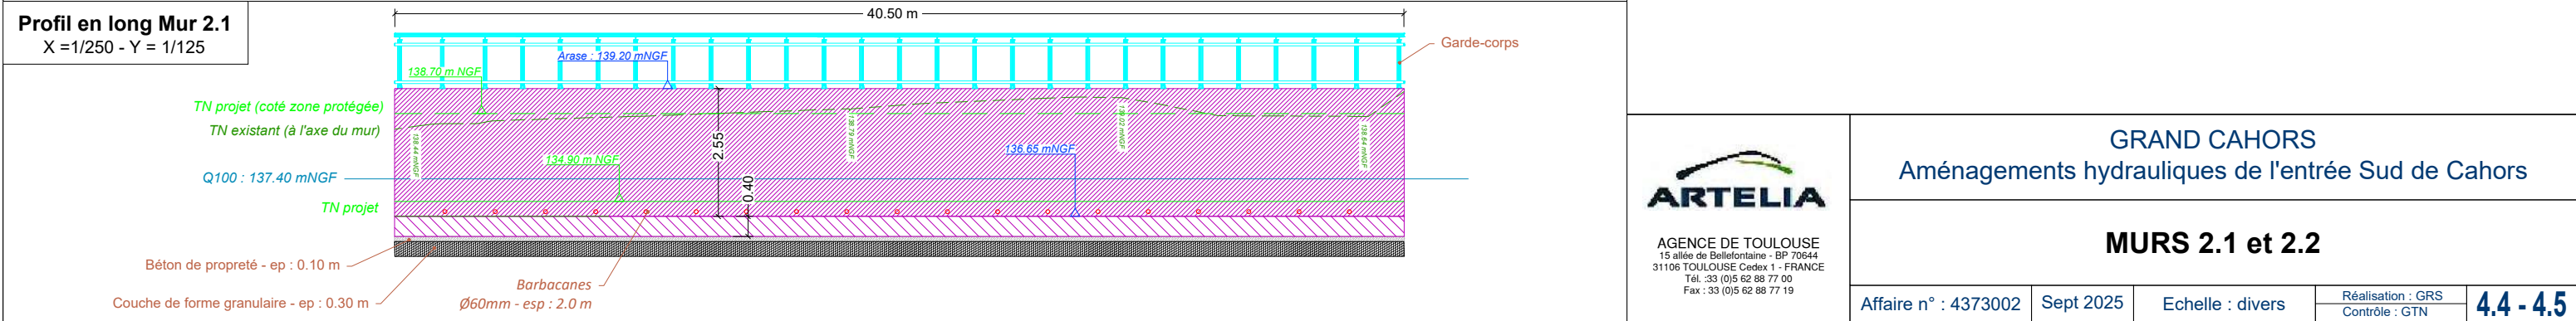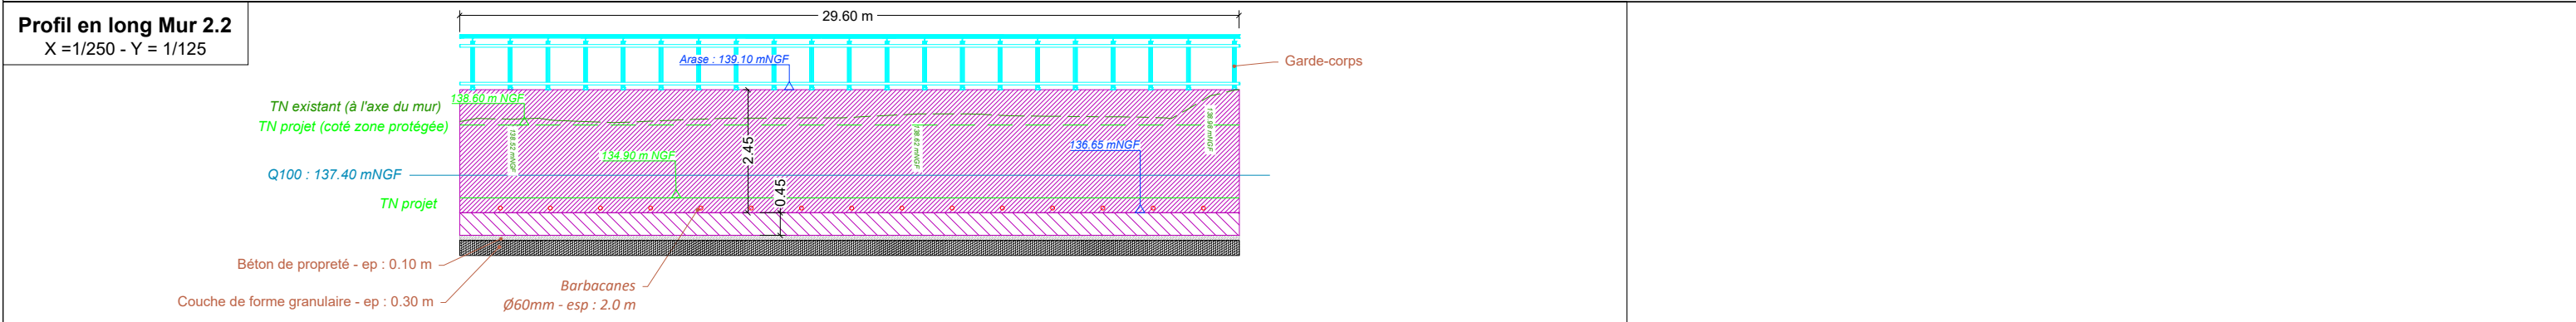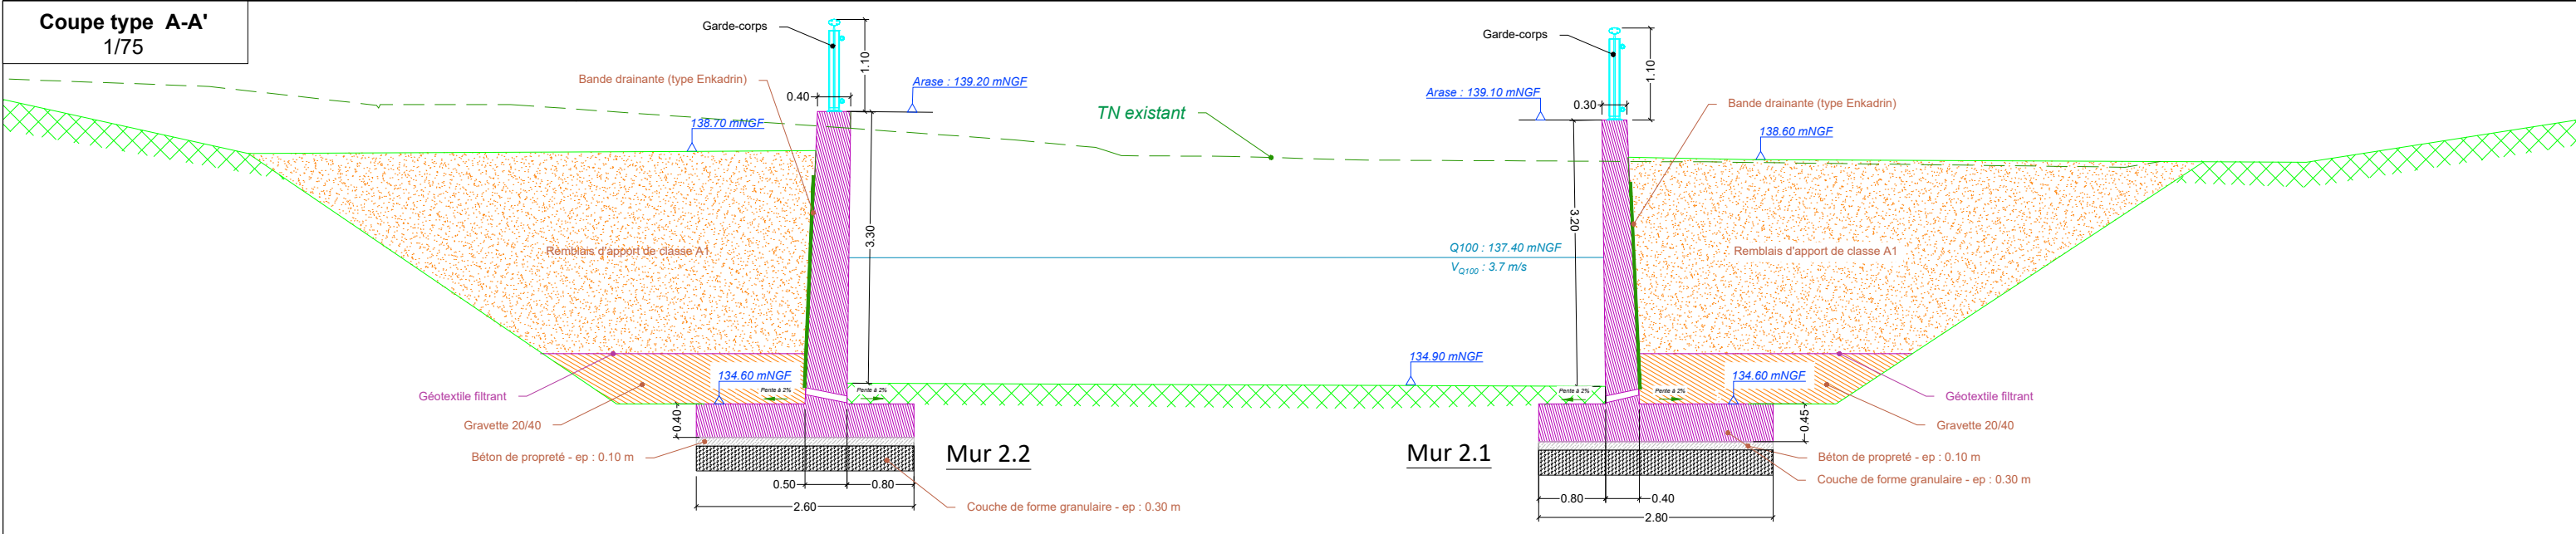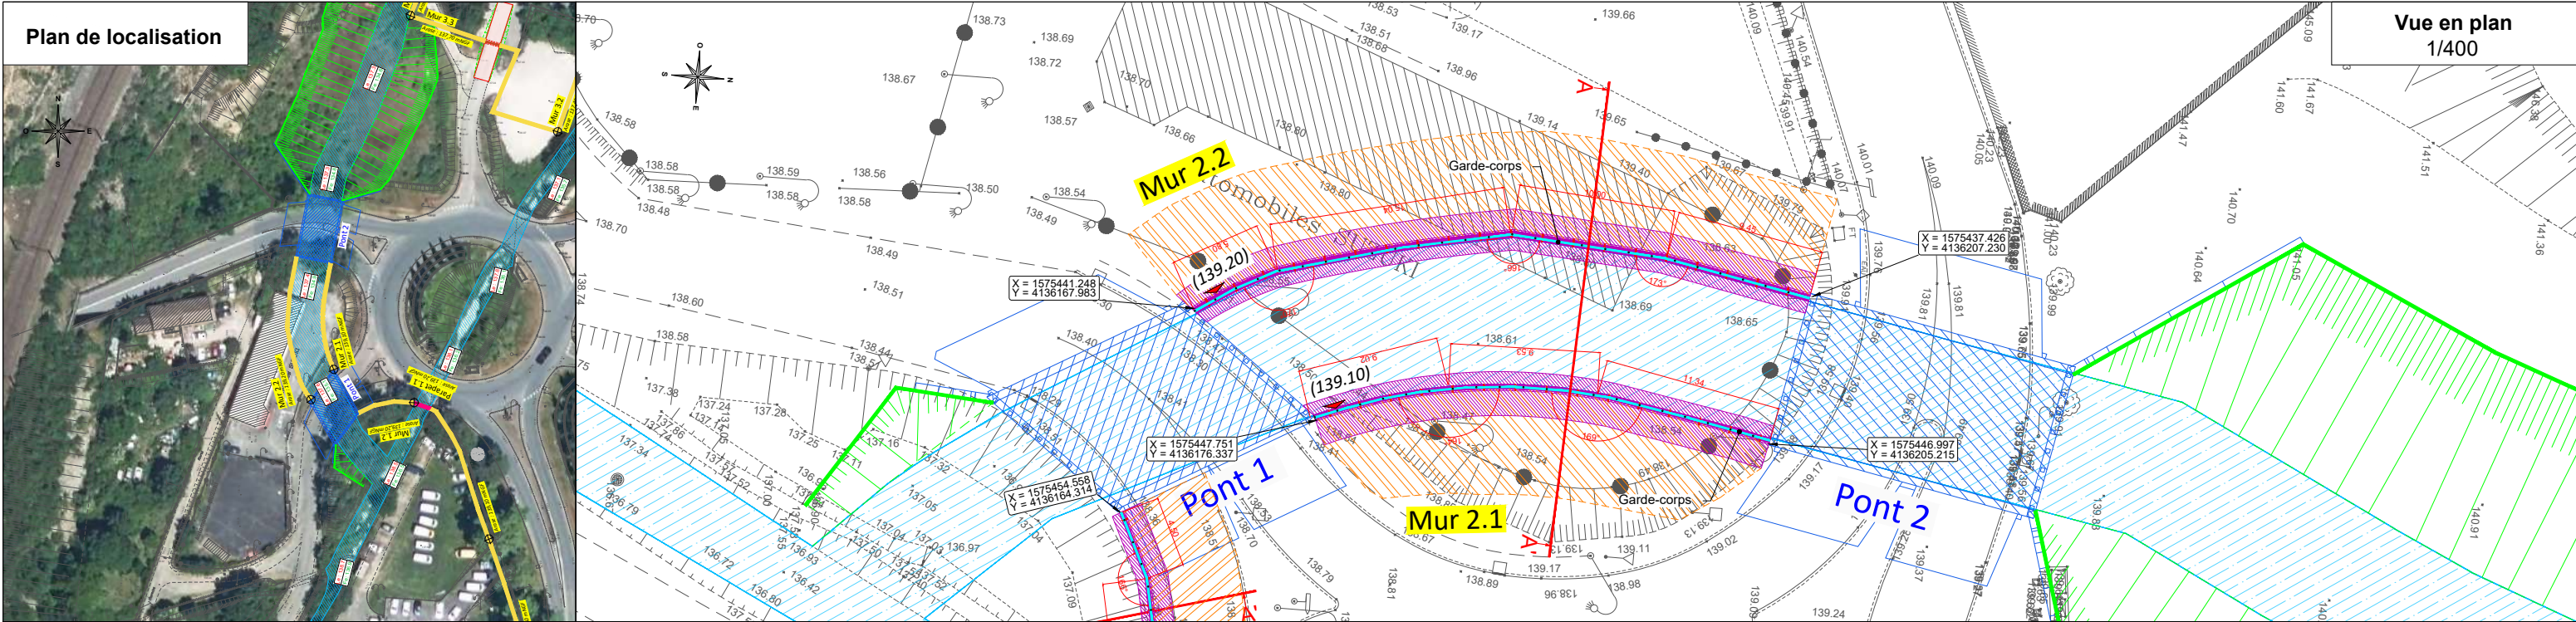

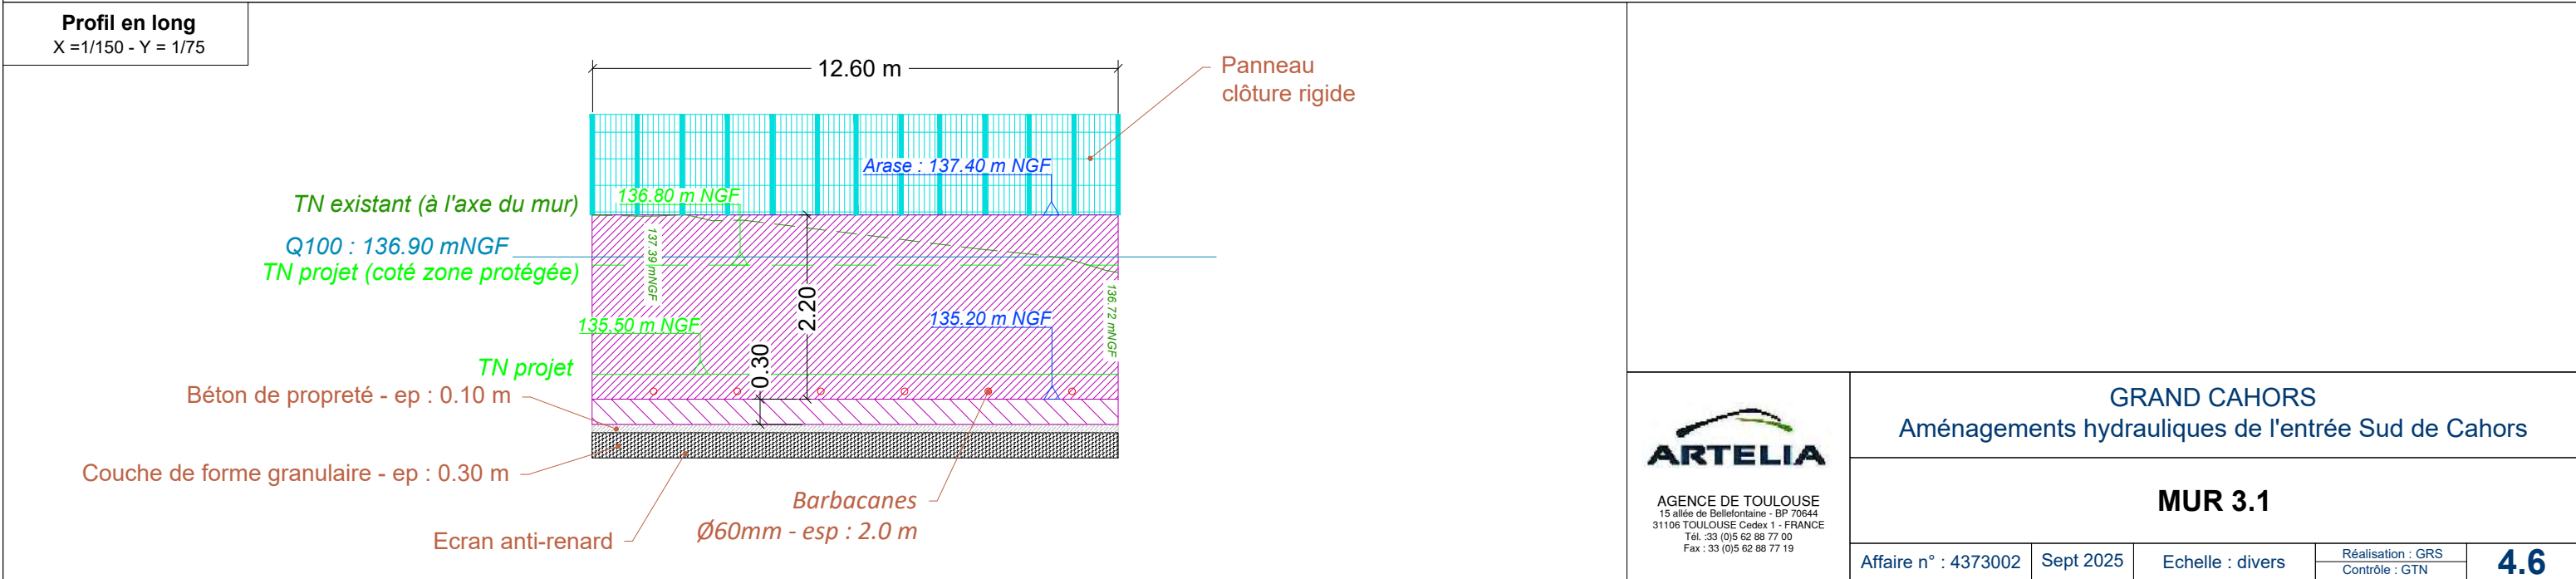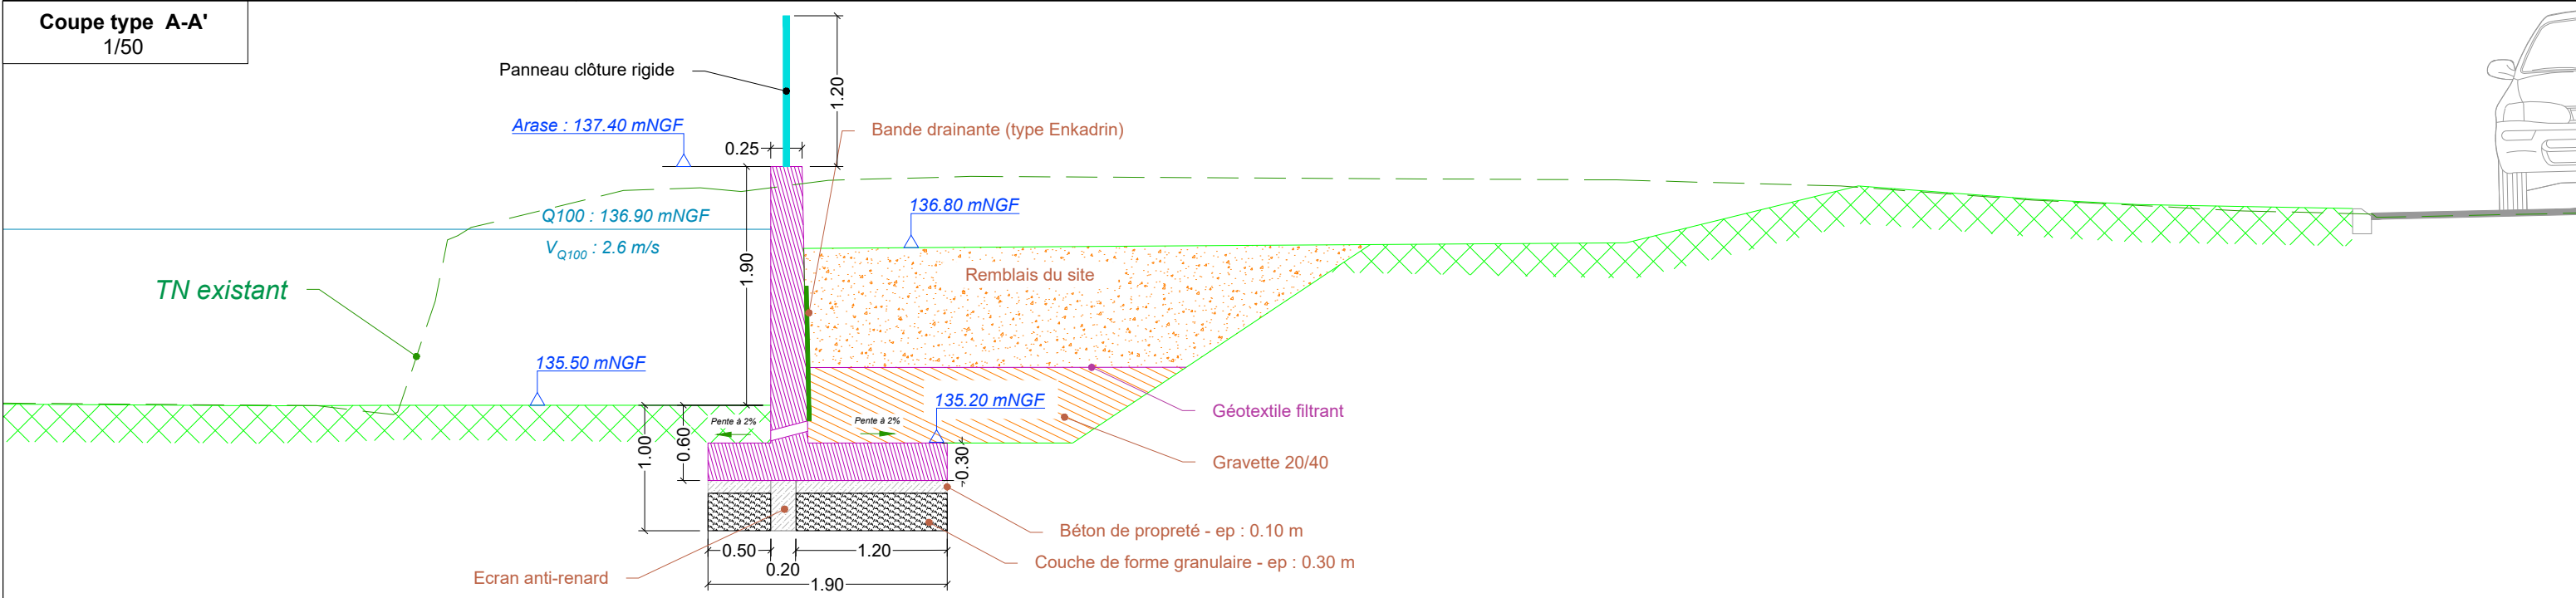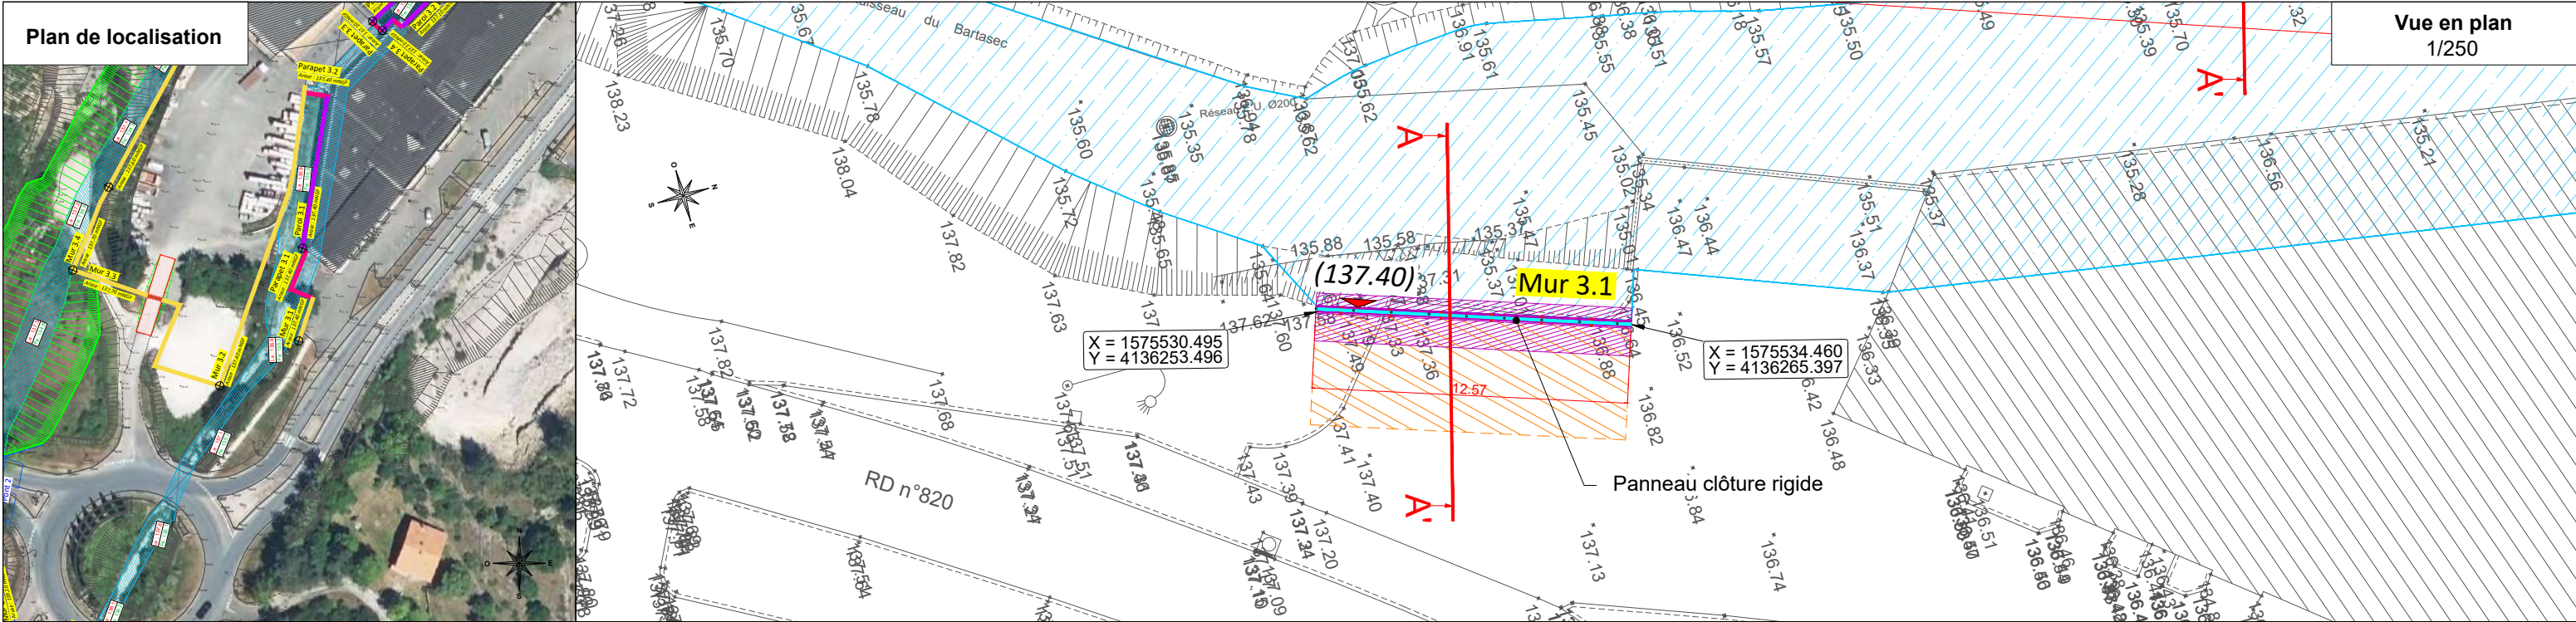

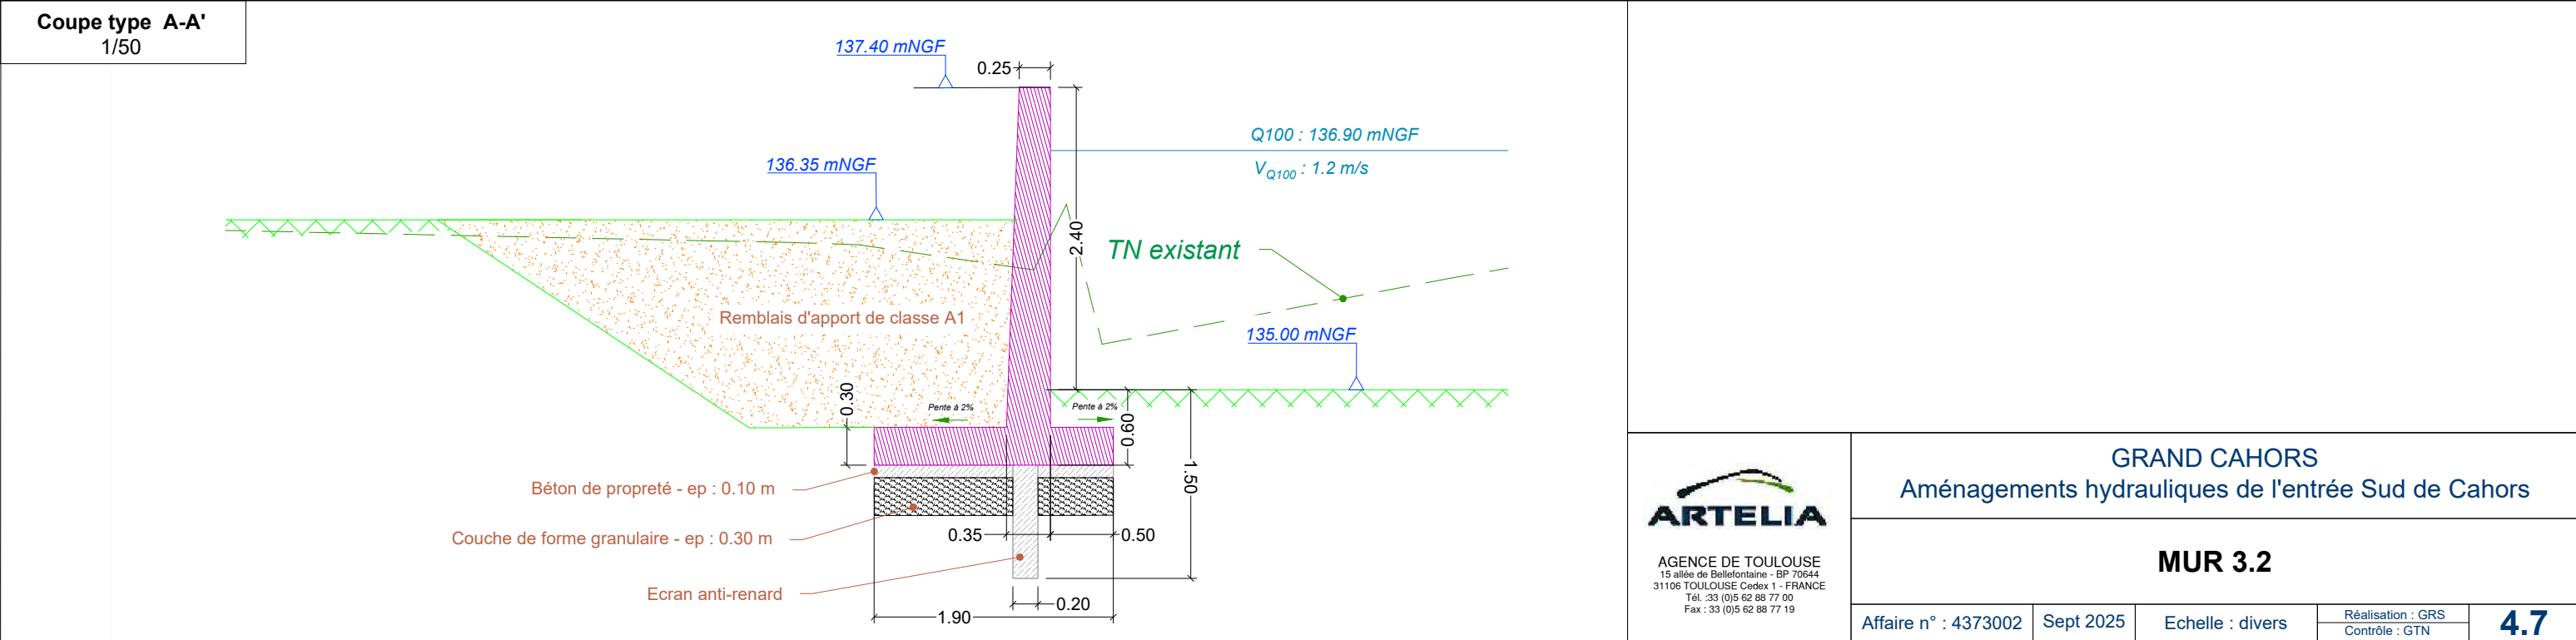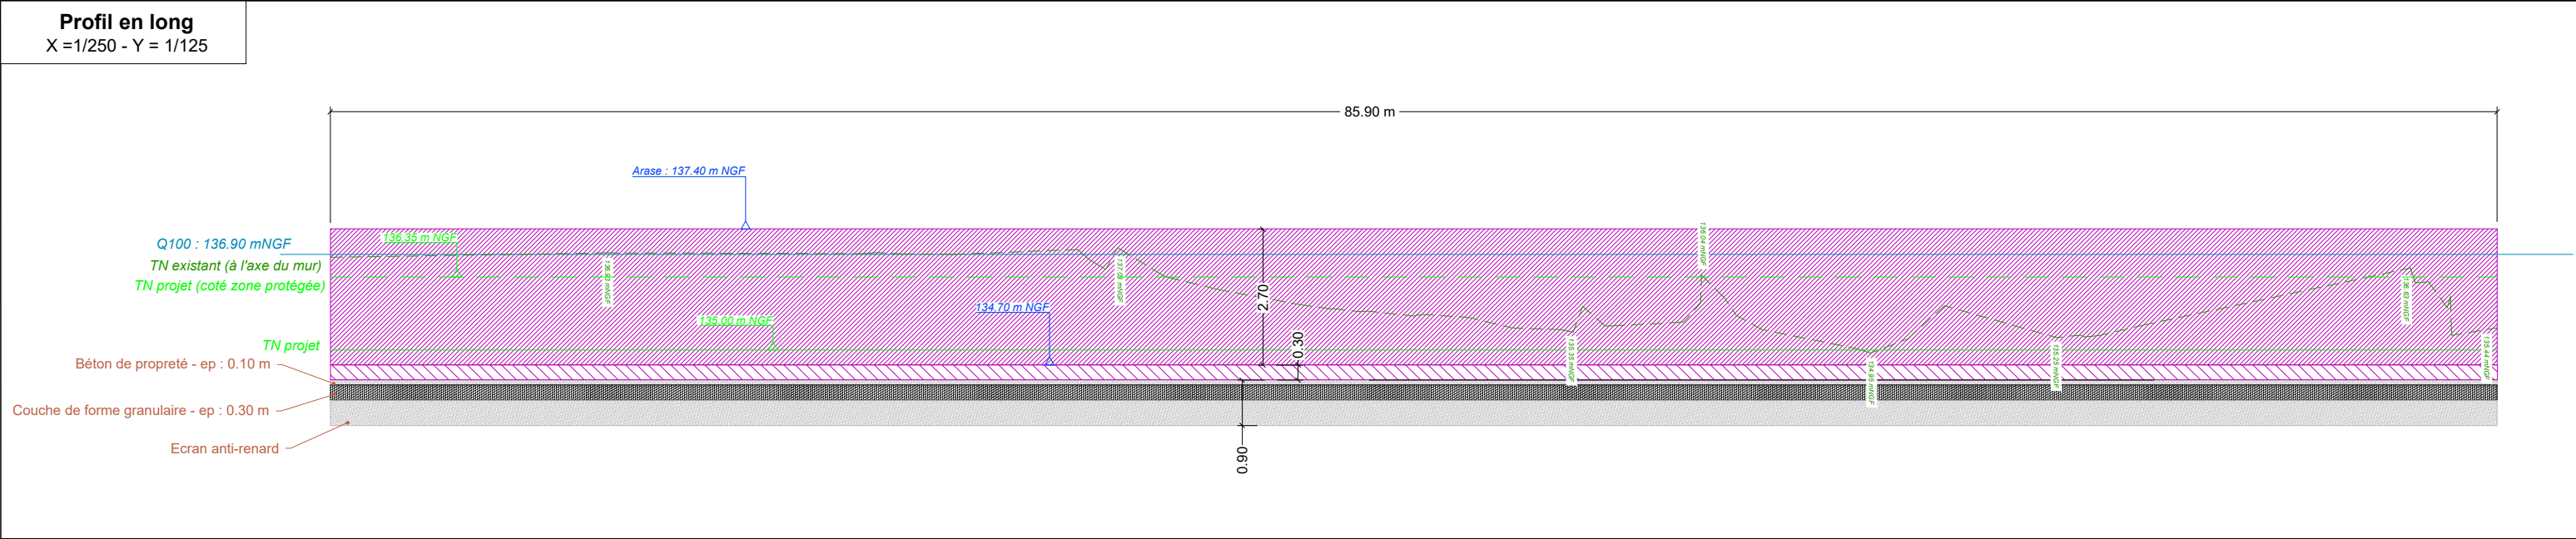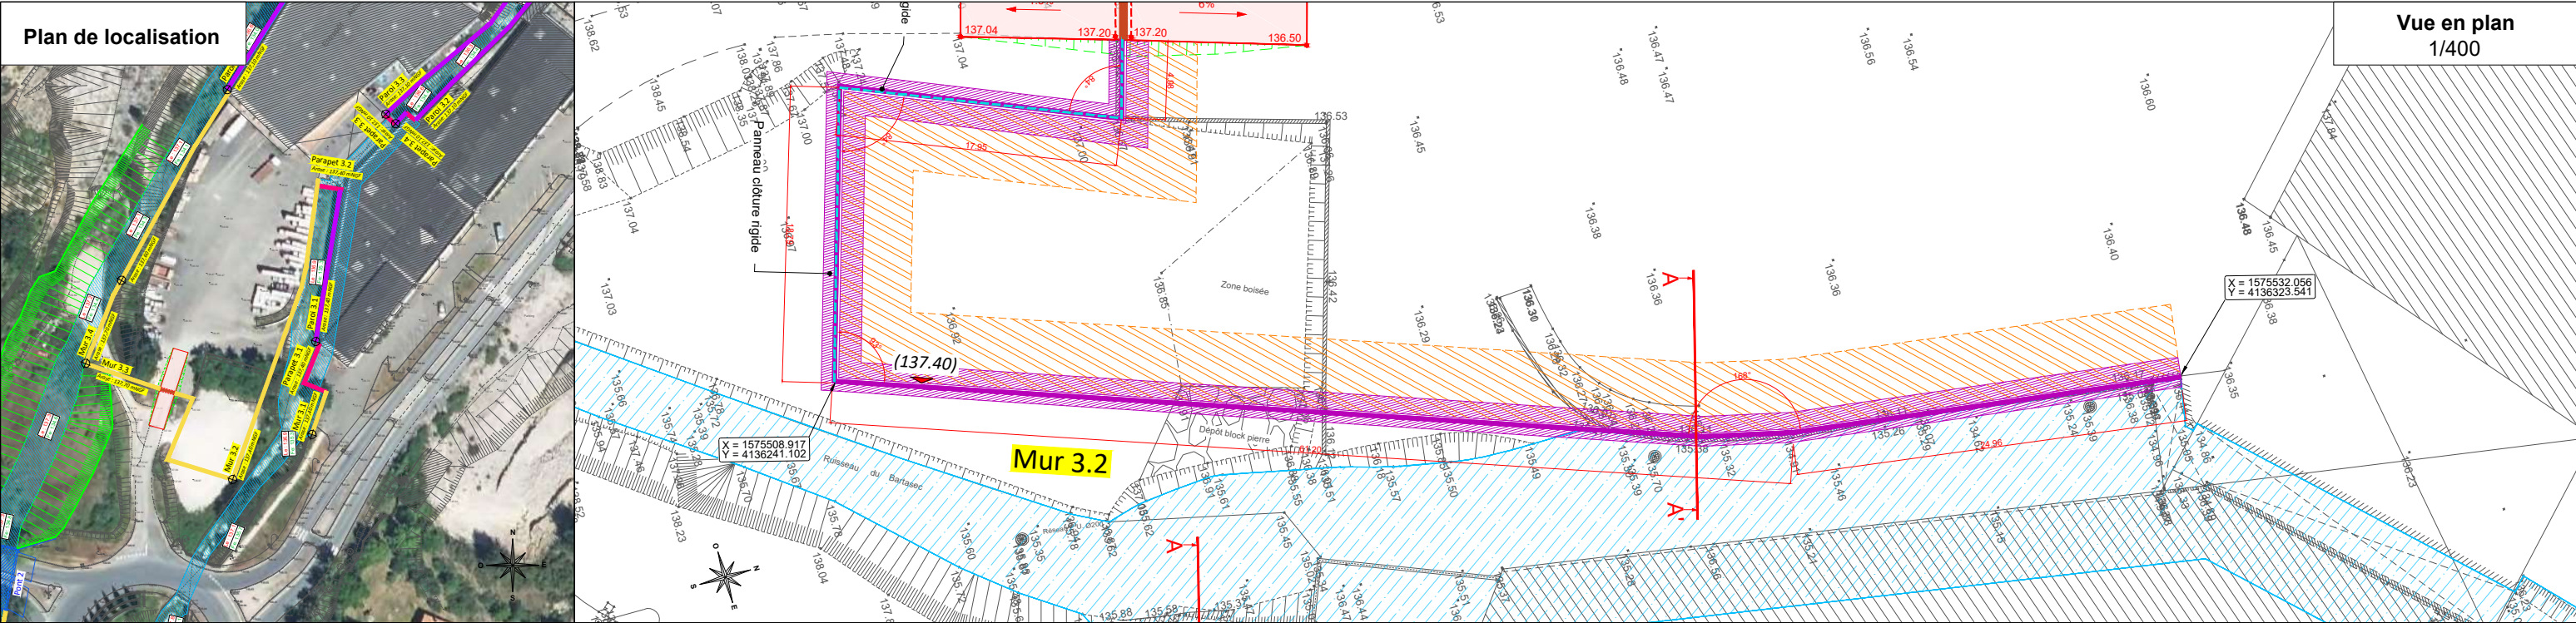

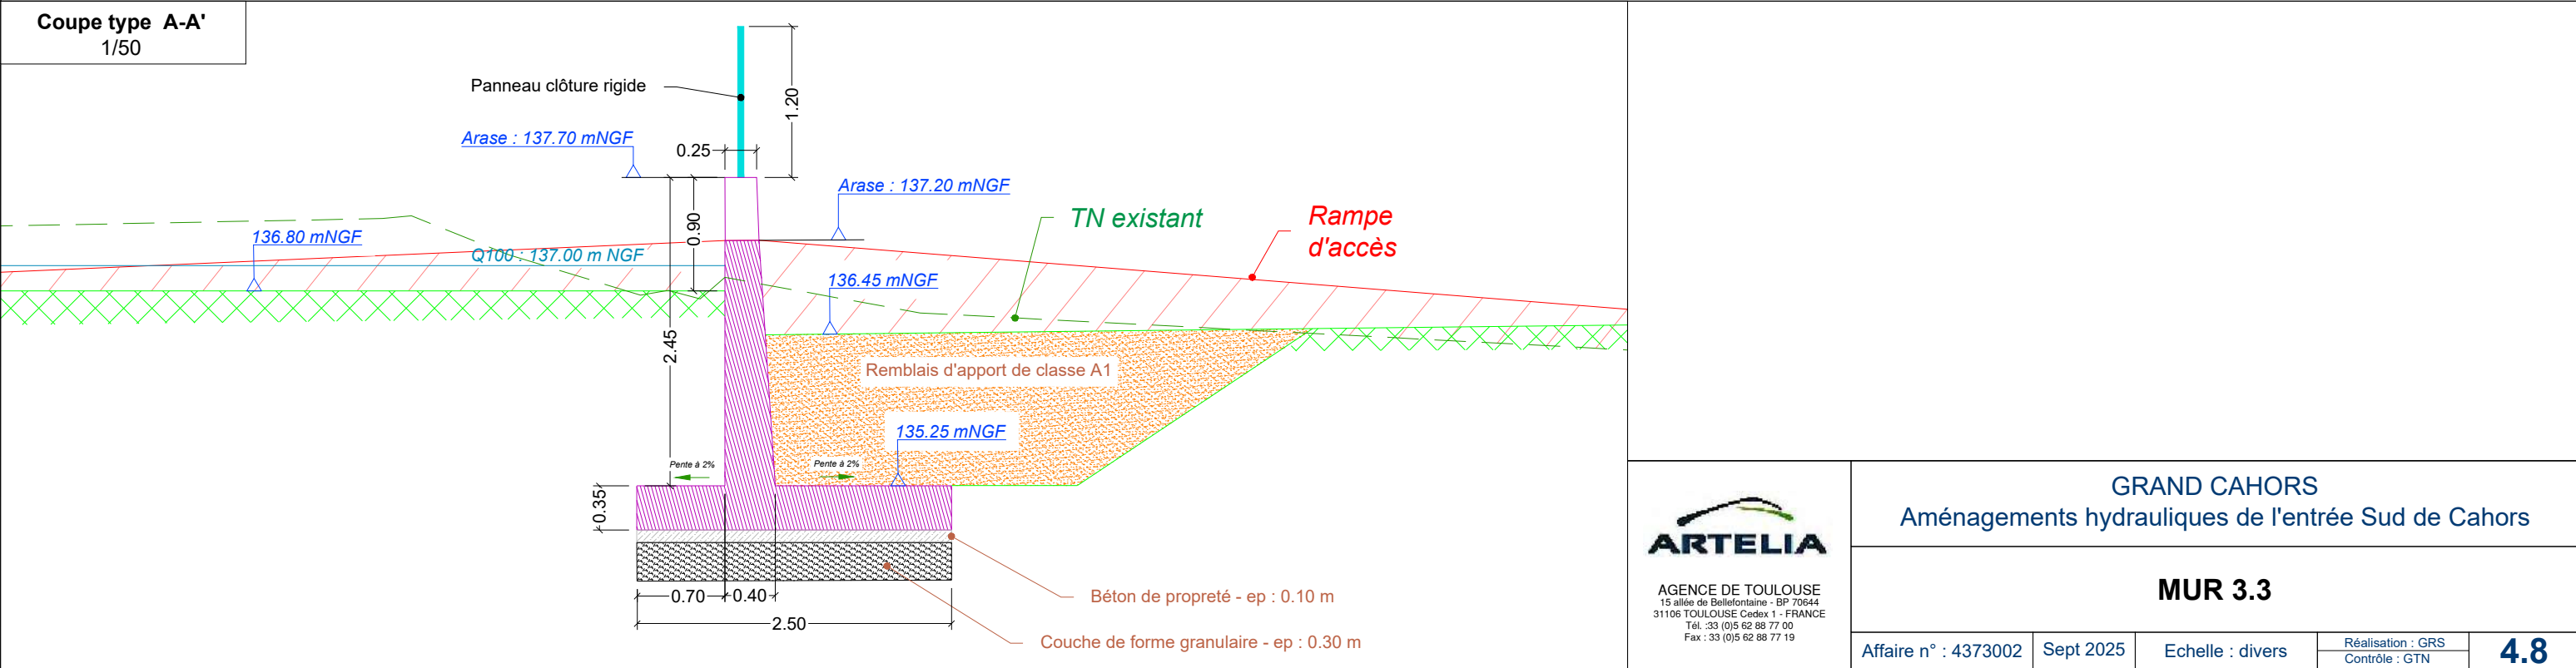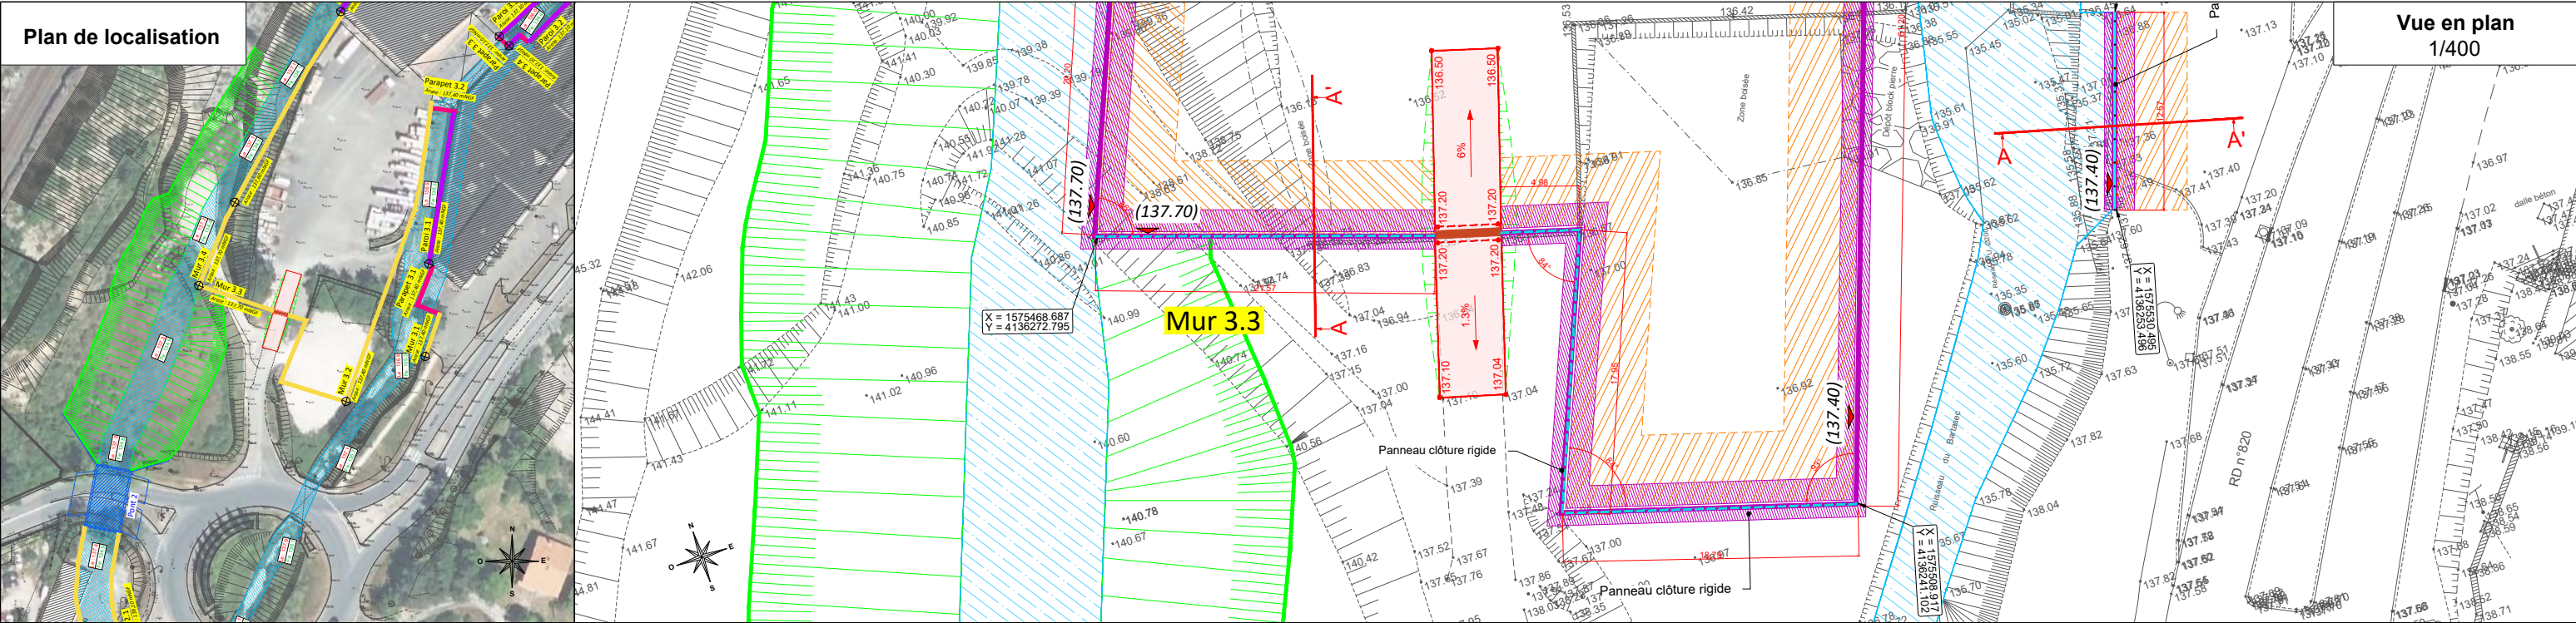


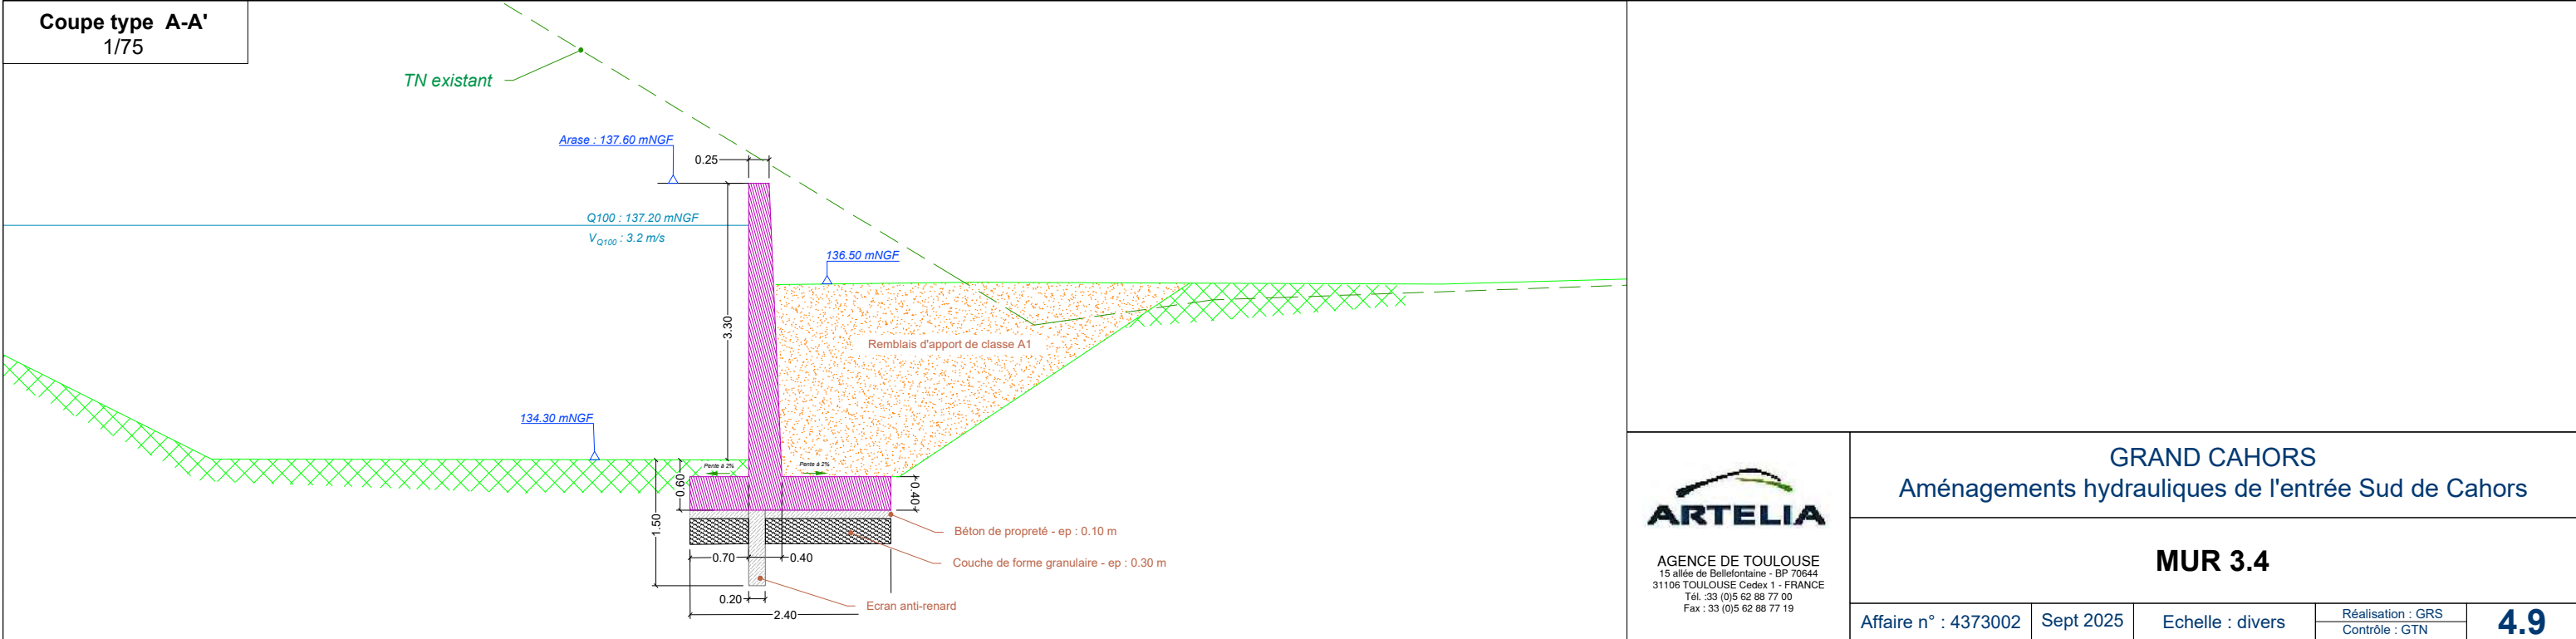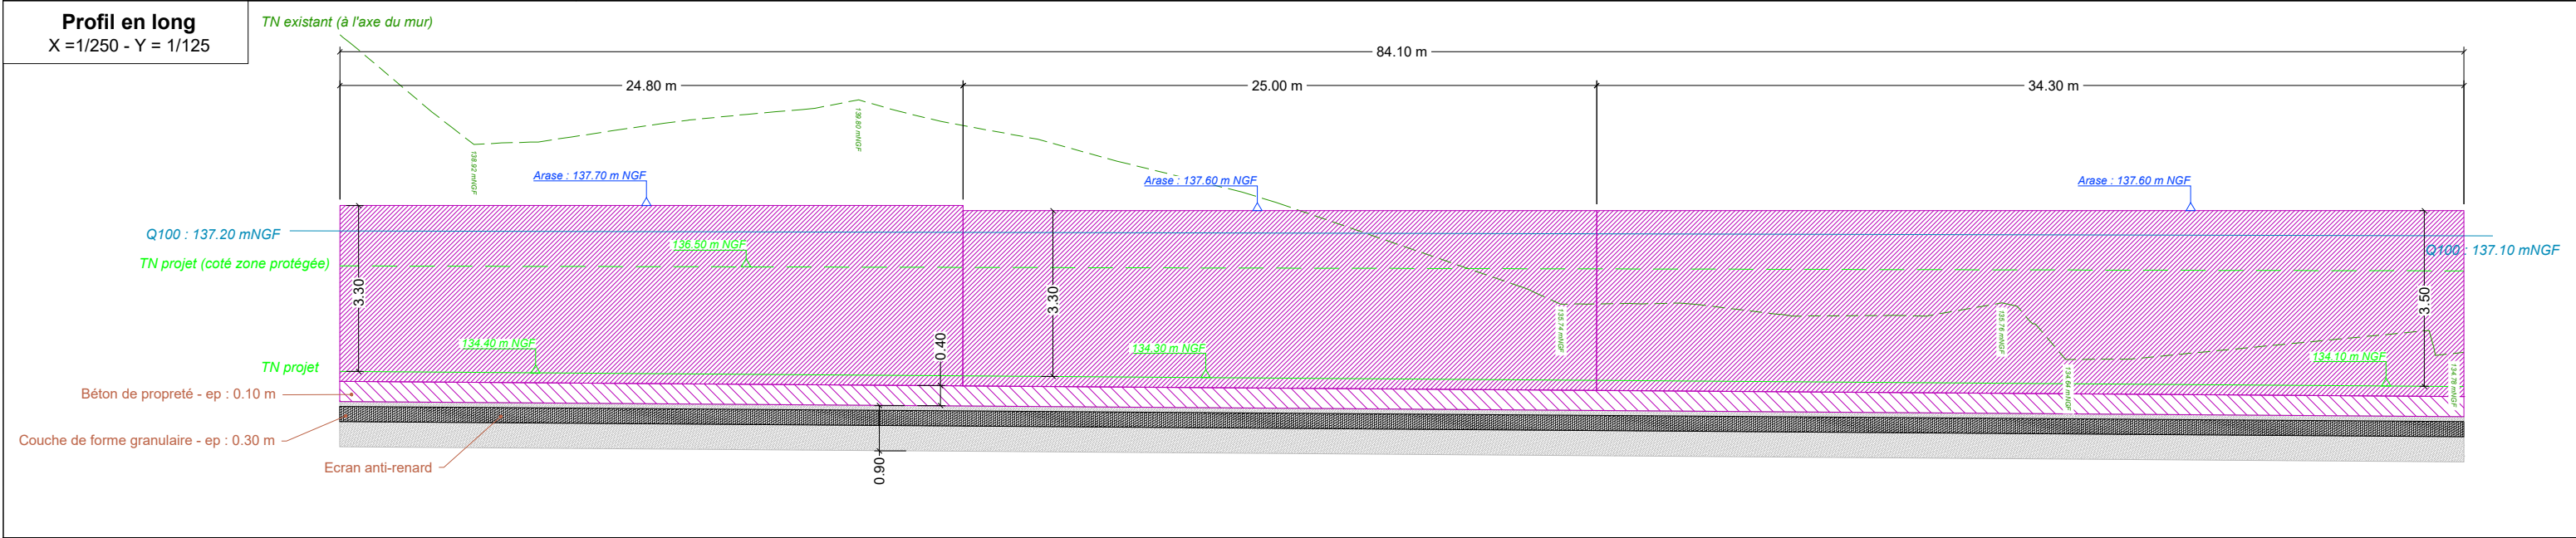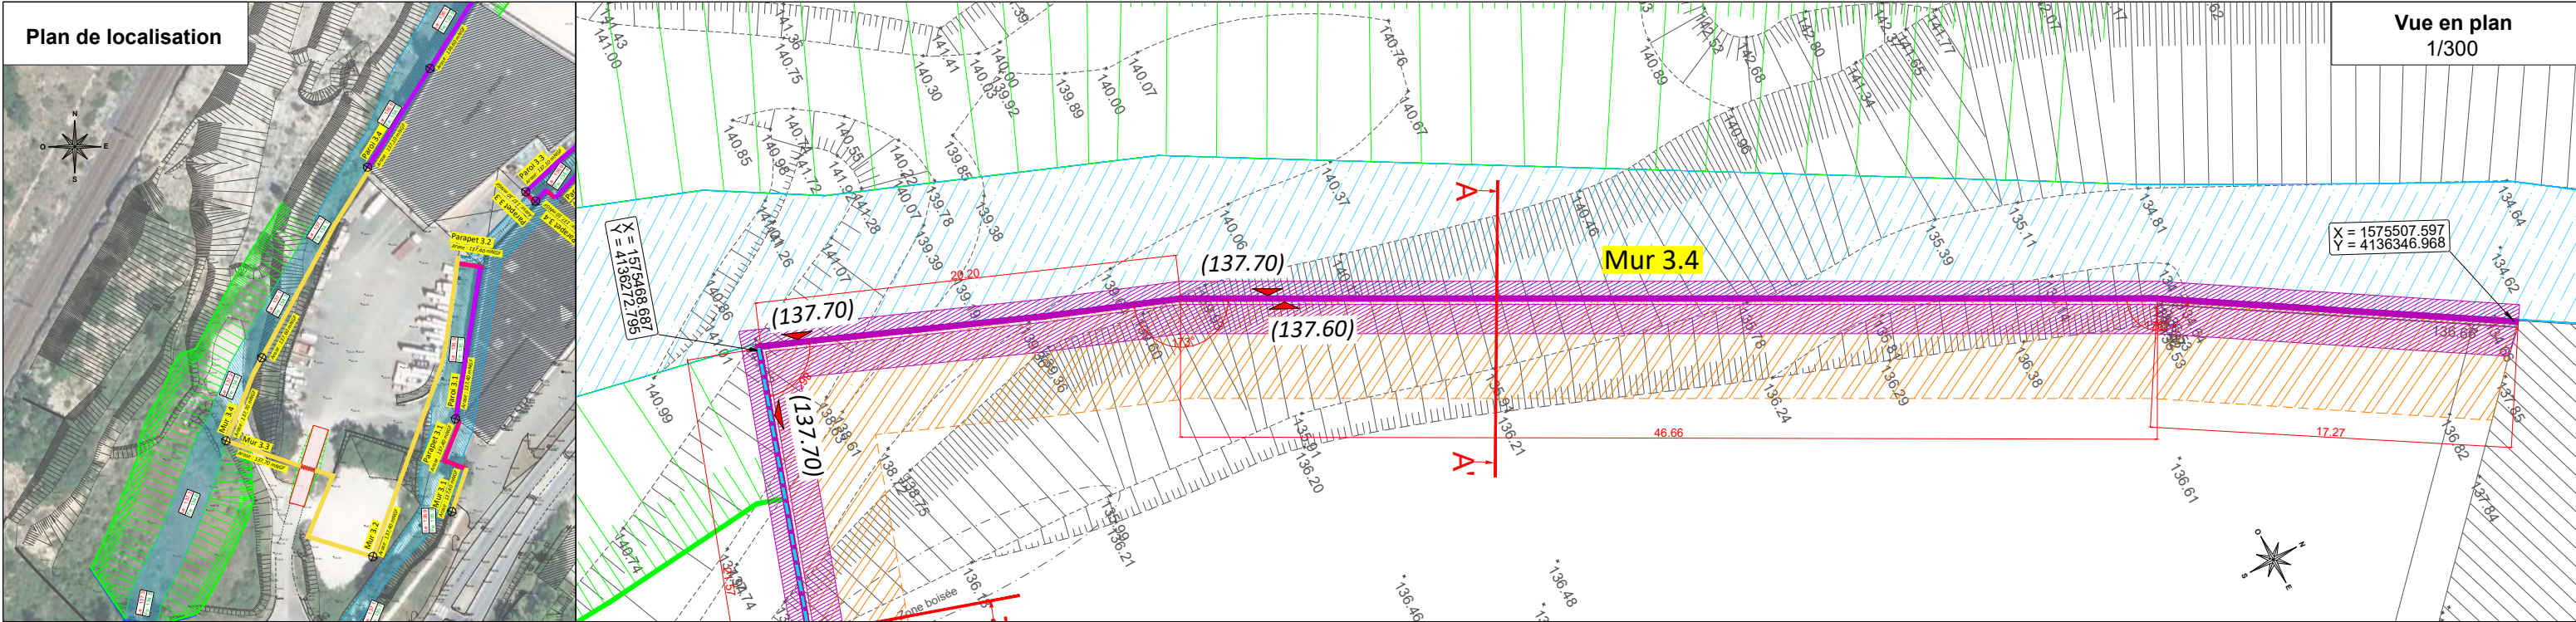

Plan de localisation




Topographic map of the site showing the proposed parapet (Parapet 3.1) and its dimensions. The map includes contour lines, a north arrow, and various elevation points. The parapet is highlighted in yellow and pink. The dimensions are indicated as: Arase : 137,40 mNGF and Long ≈ 18.00 m. The map also shows the 'Ruisseau du Bartases' and a 'Dépôt block pierre'.

Coupe type
1/20

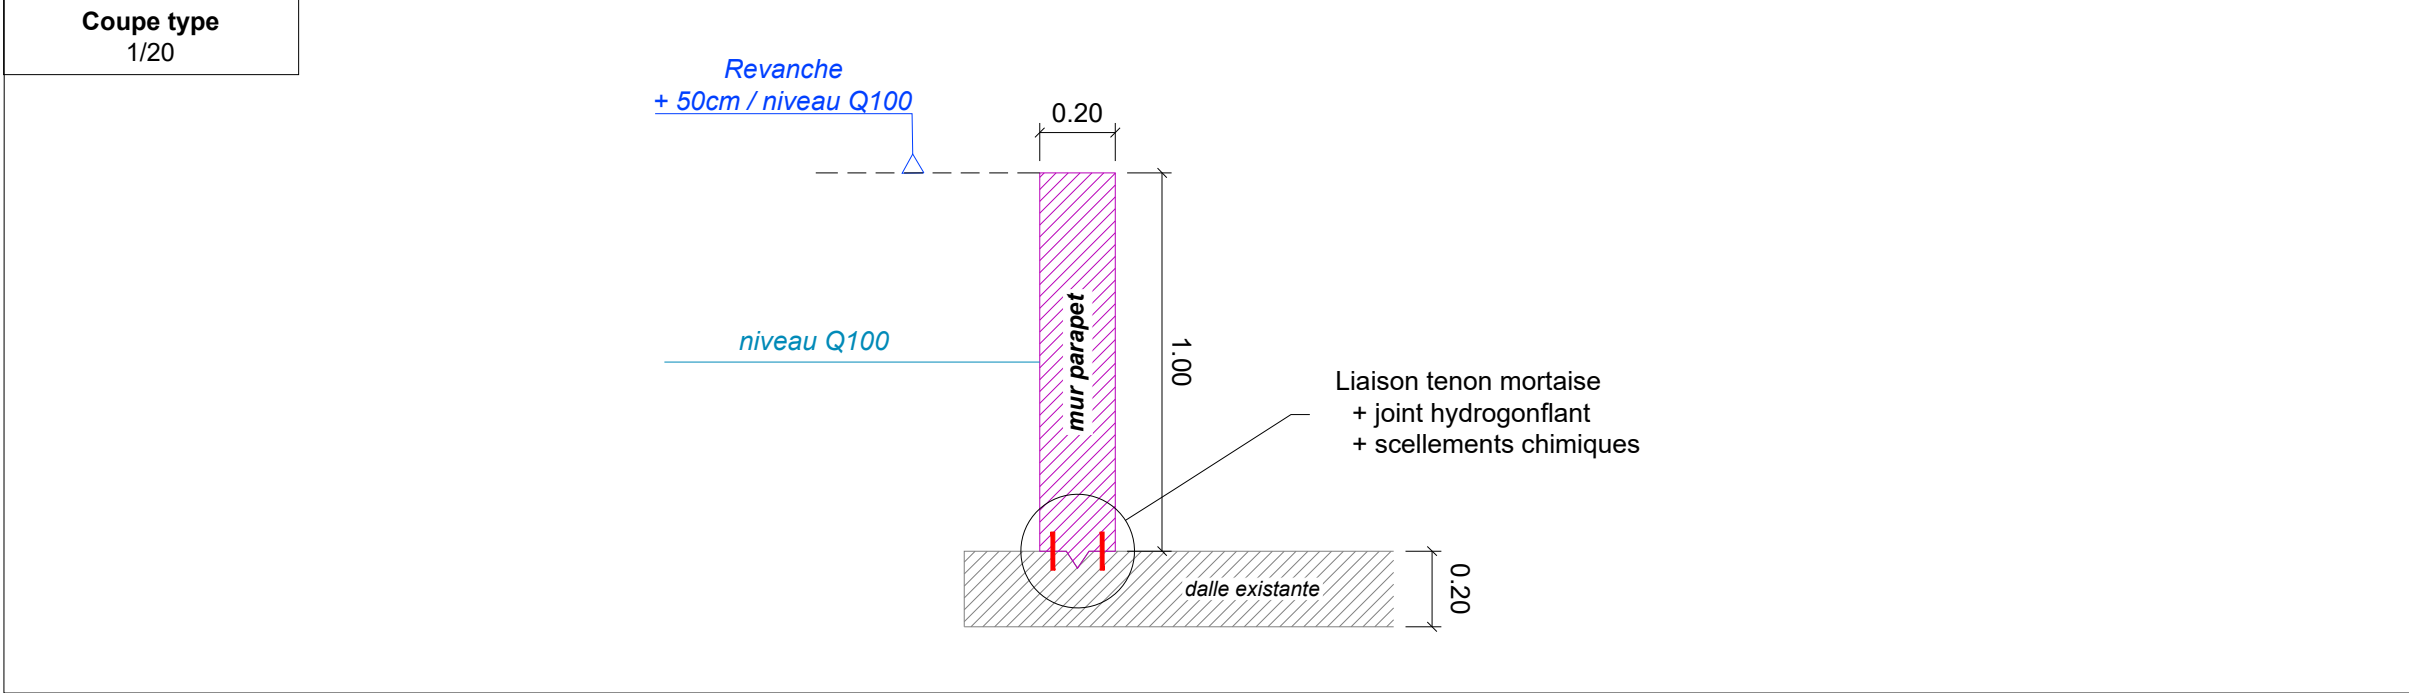

PARAPET 3.1

4.10

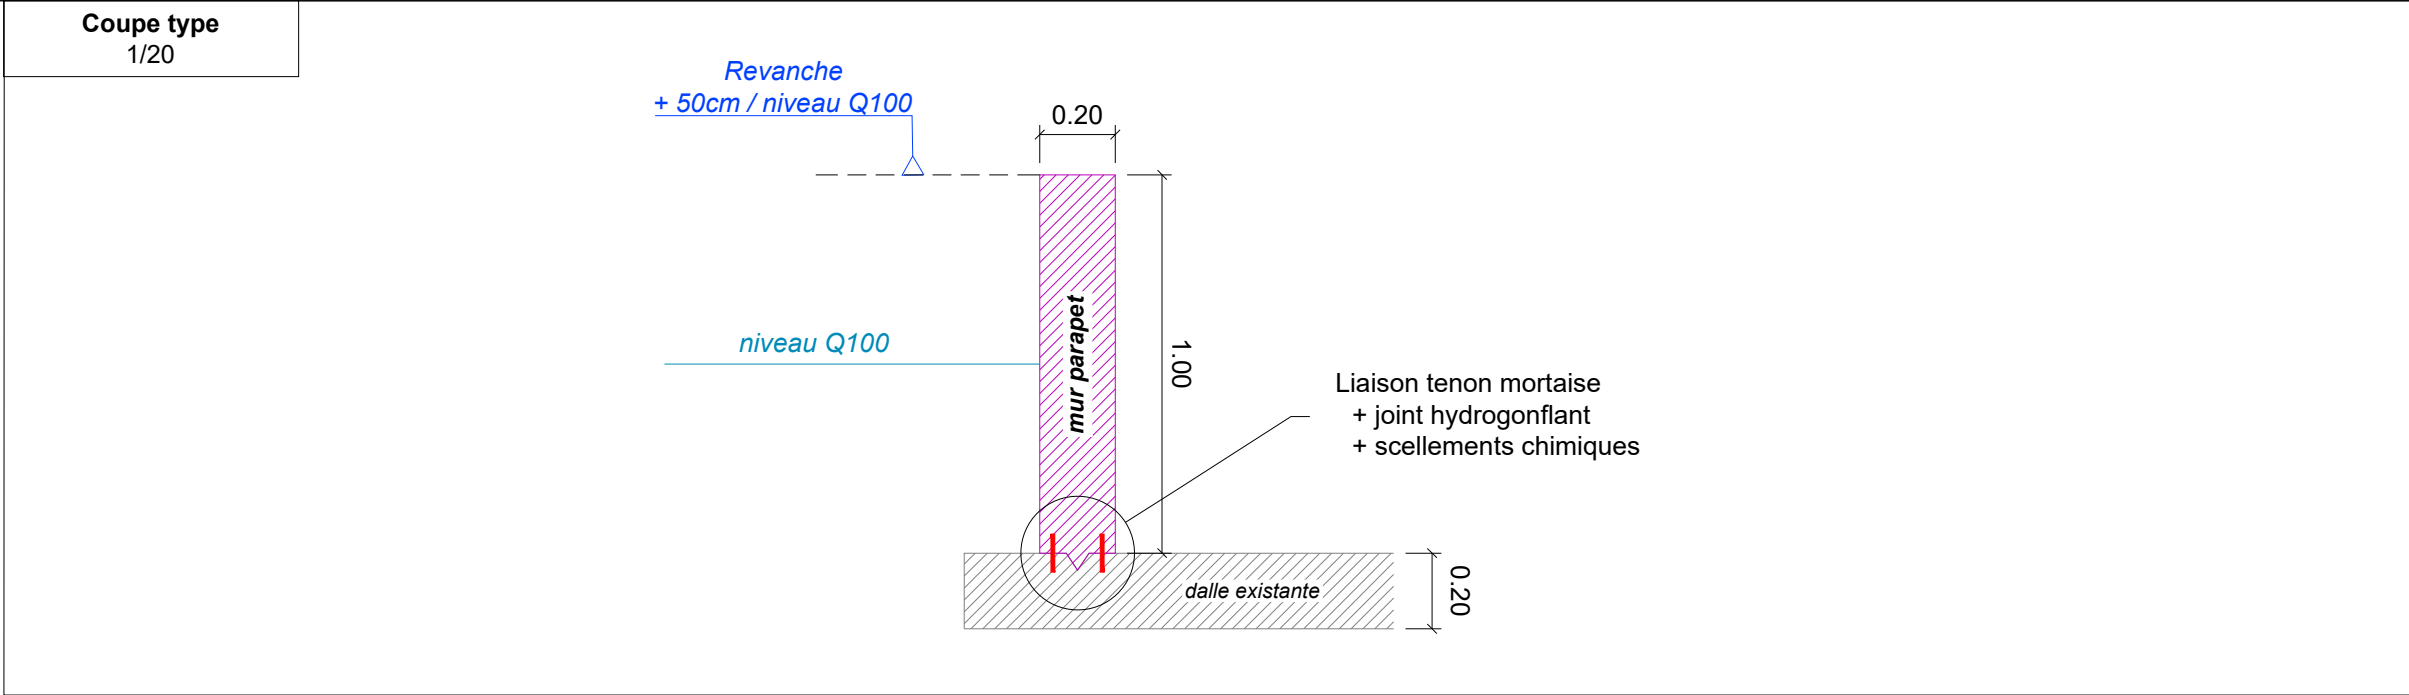
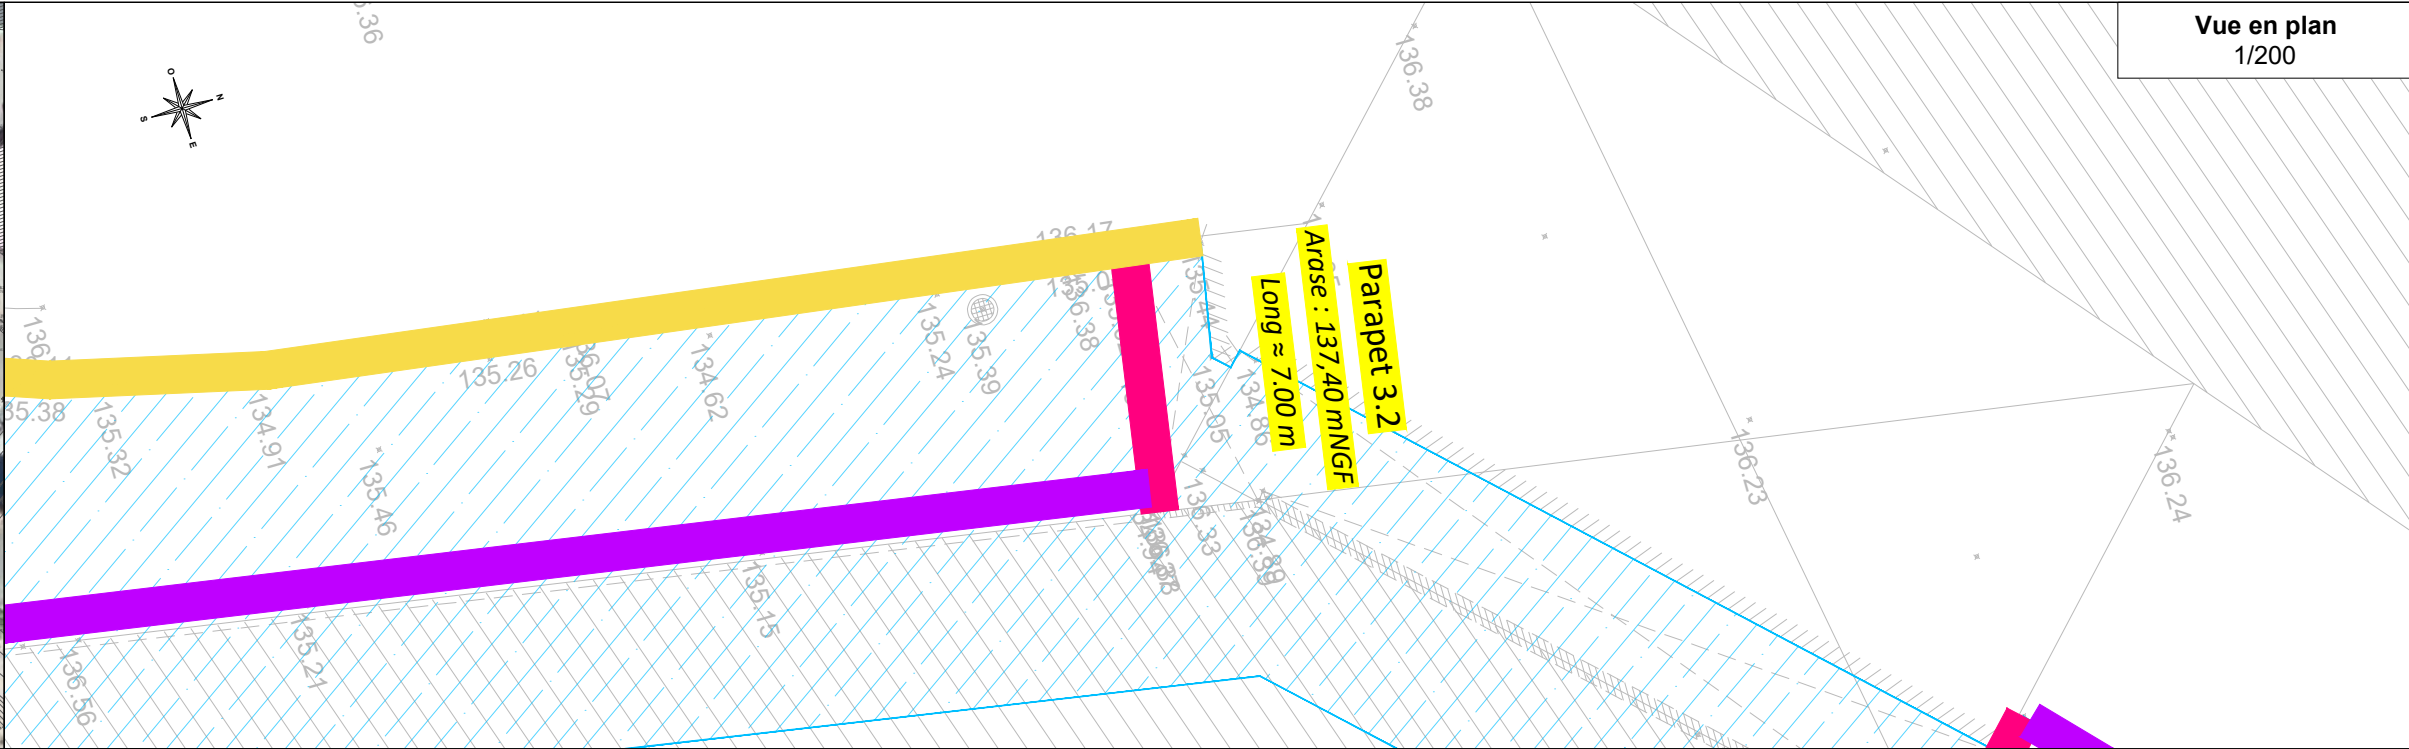
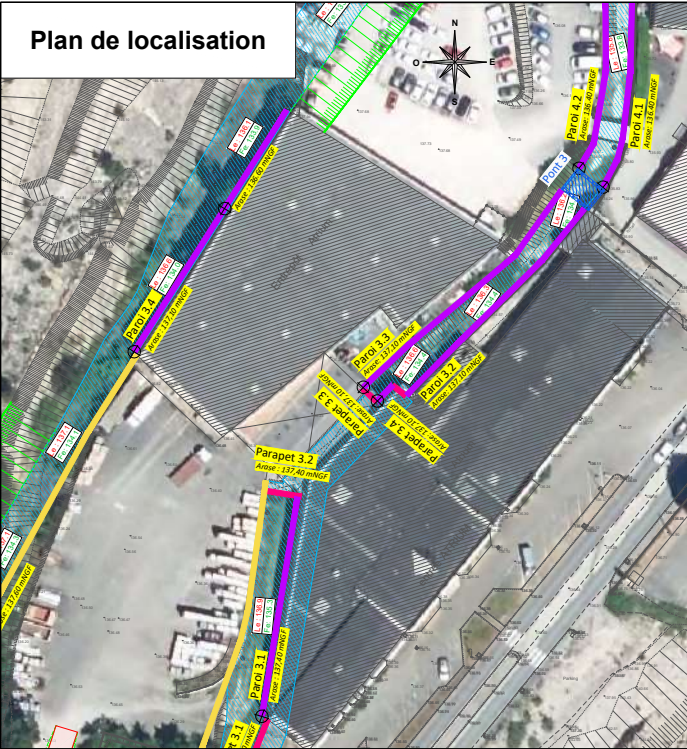





AGENCE DE TOULOUSE
15 allée de Bellefontaine - BP 70644
31106 TOULOUSE Cedex 1 - FRANCE
Tél. : 33 (0)5 62 88 77 00
Fax : 33 (0)5 62 88 77 19




GRAND CAHORS
Aménagements hydrauliques de l'entrée Sud de Cahors





PARAPET 3.2

Affaire n° : 4373002	Sept 2025	Echelle : divers	Réalisation : JJN Contrôle : GTN	4.11
----------------------	-----------	------------------	-------------------------------------	------

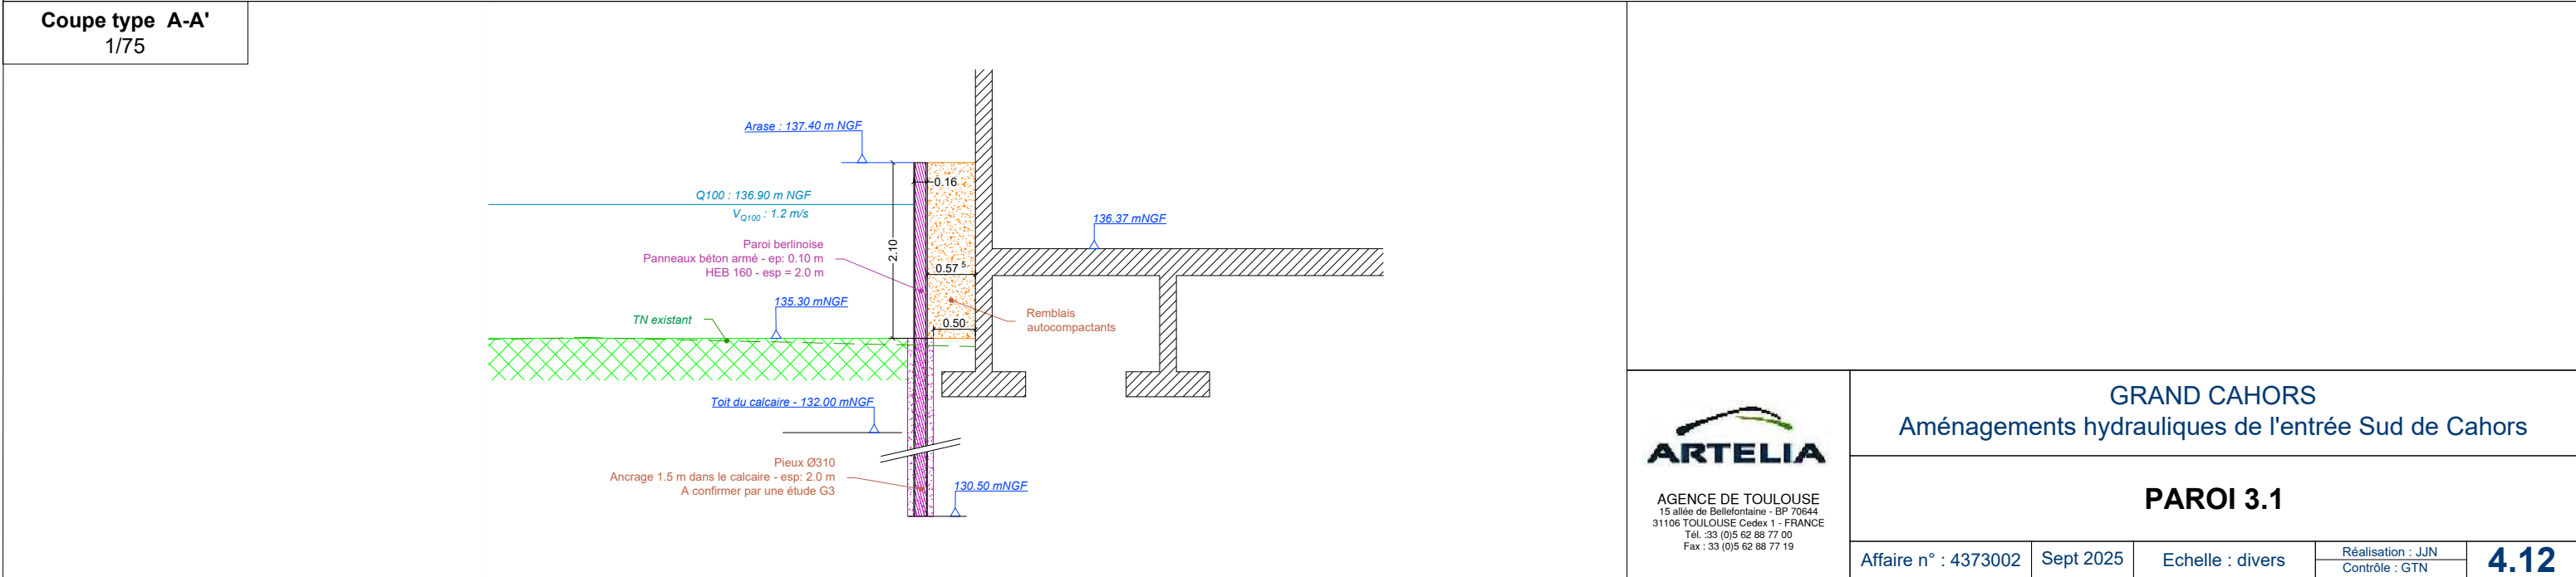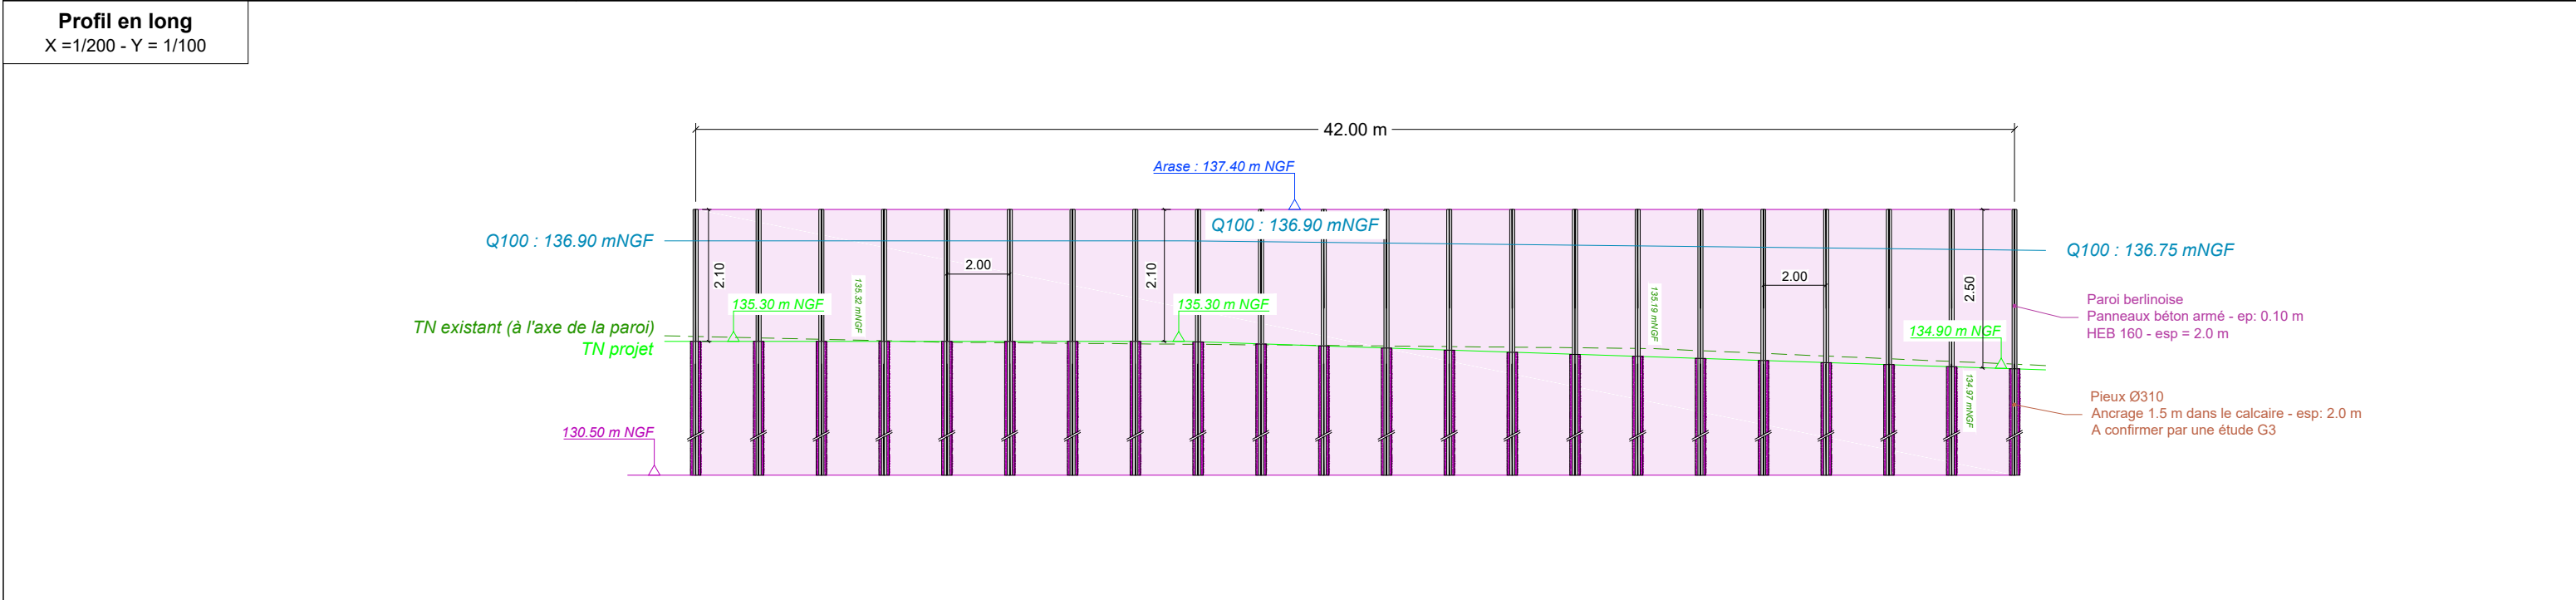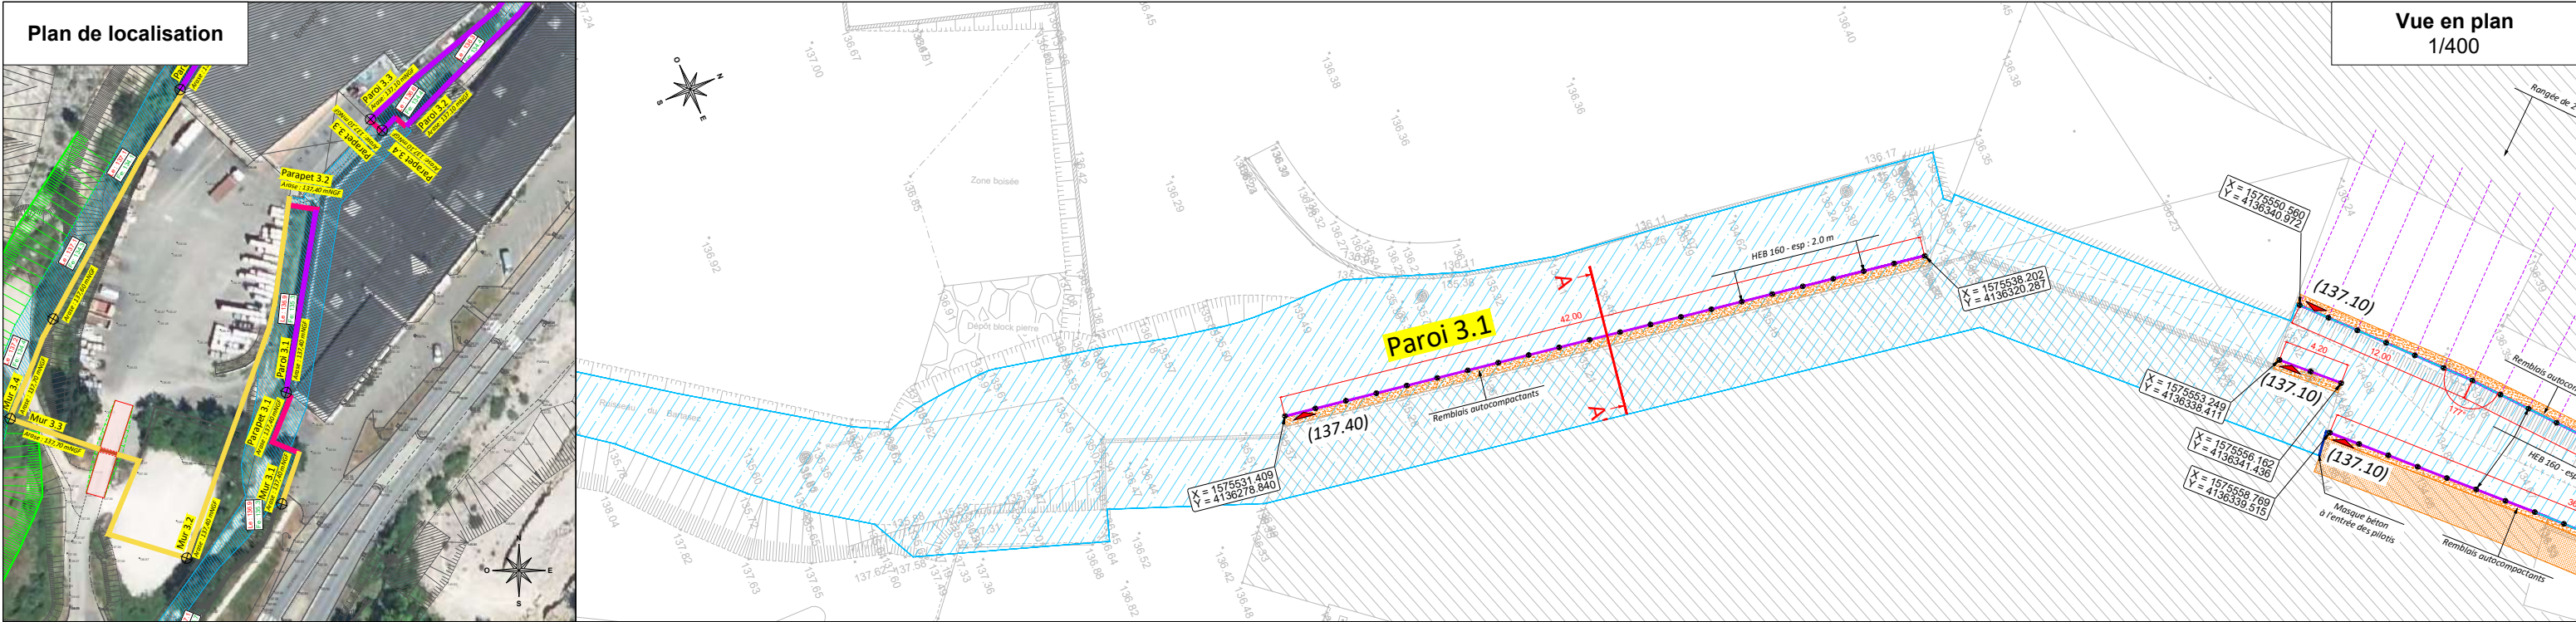

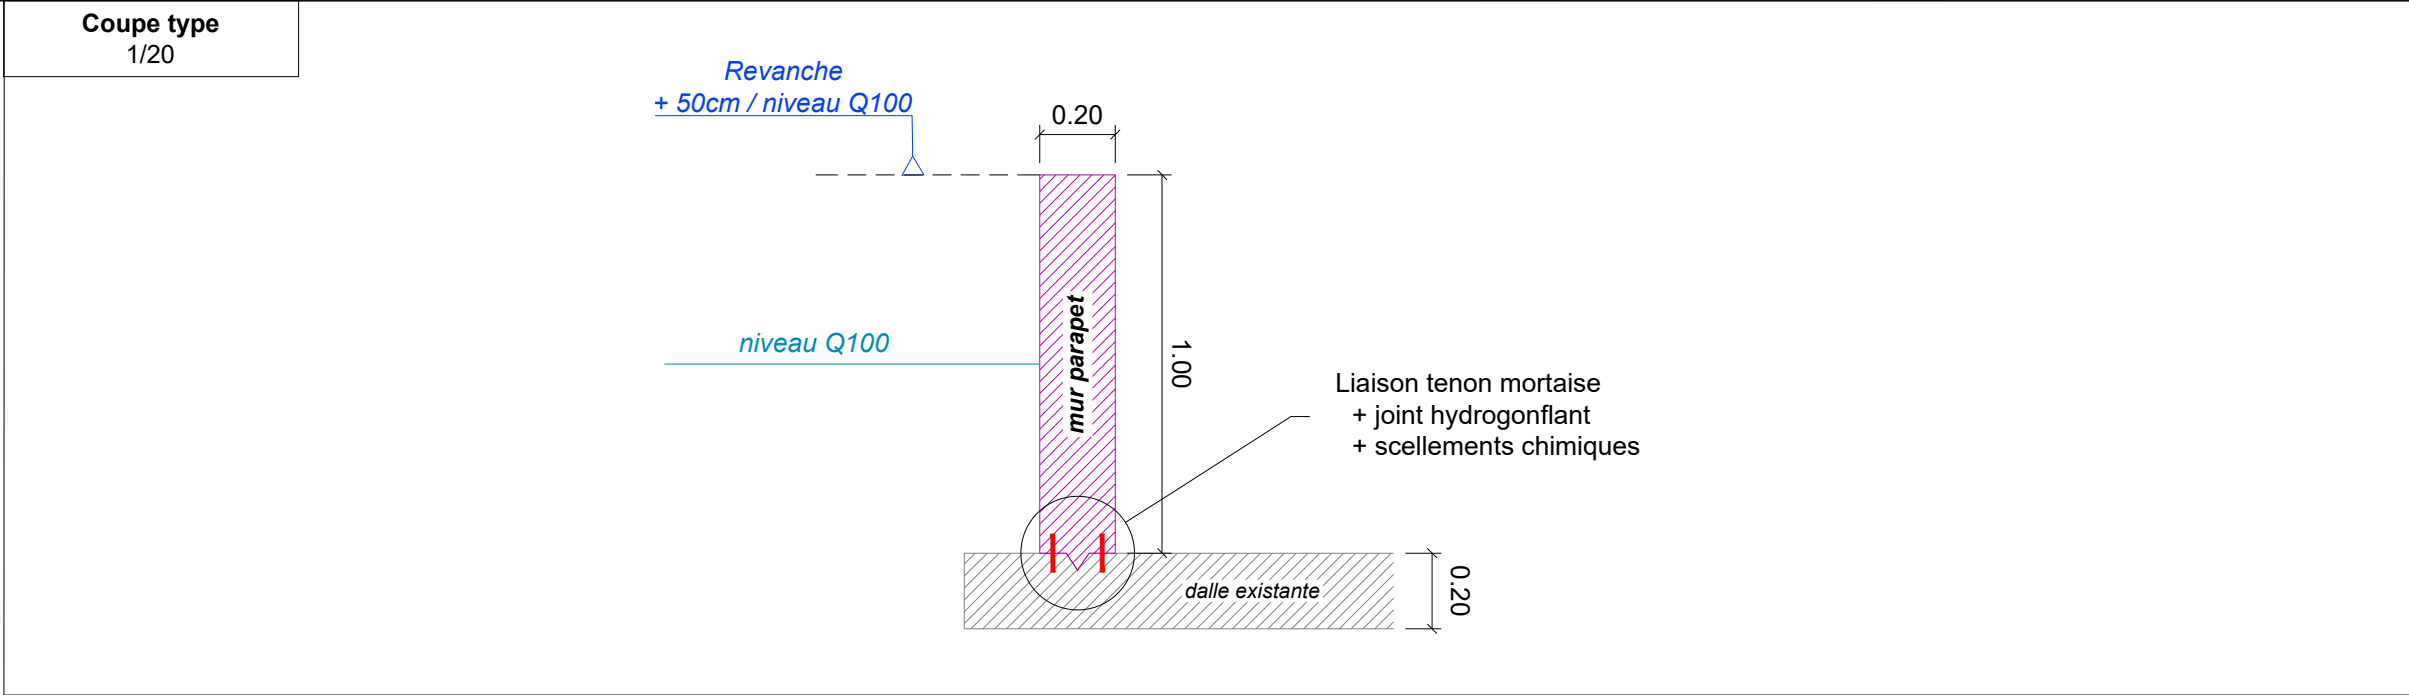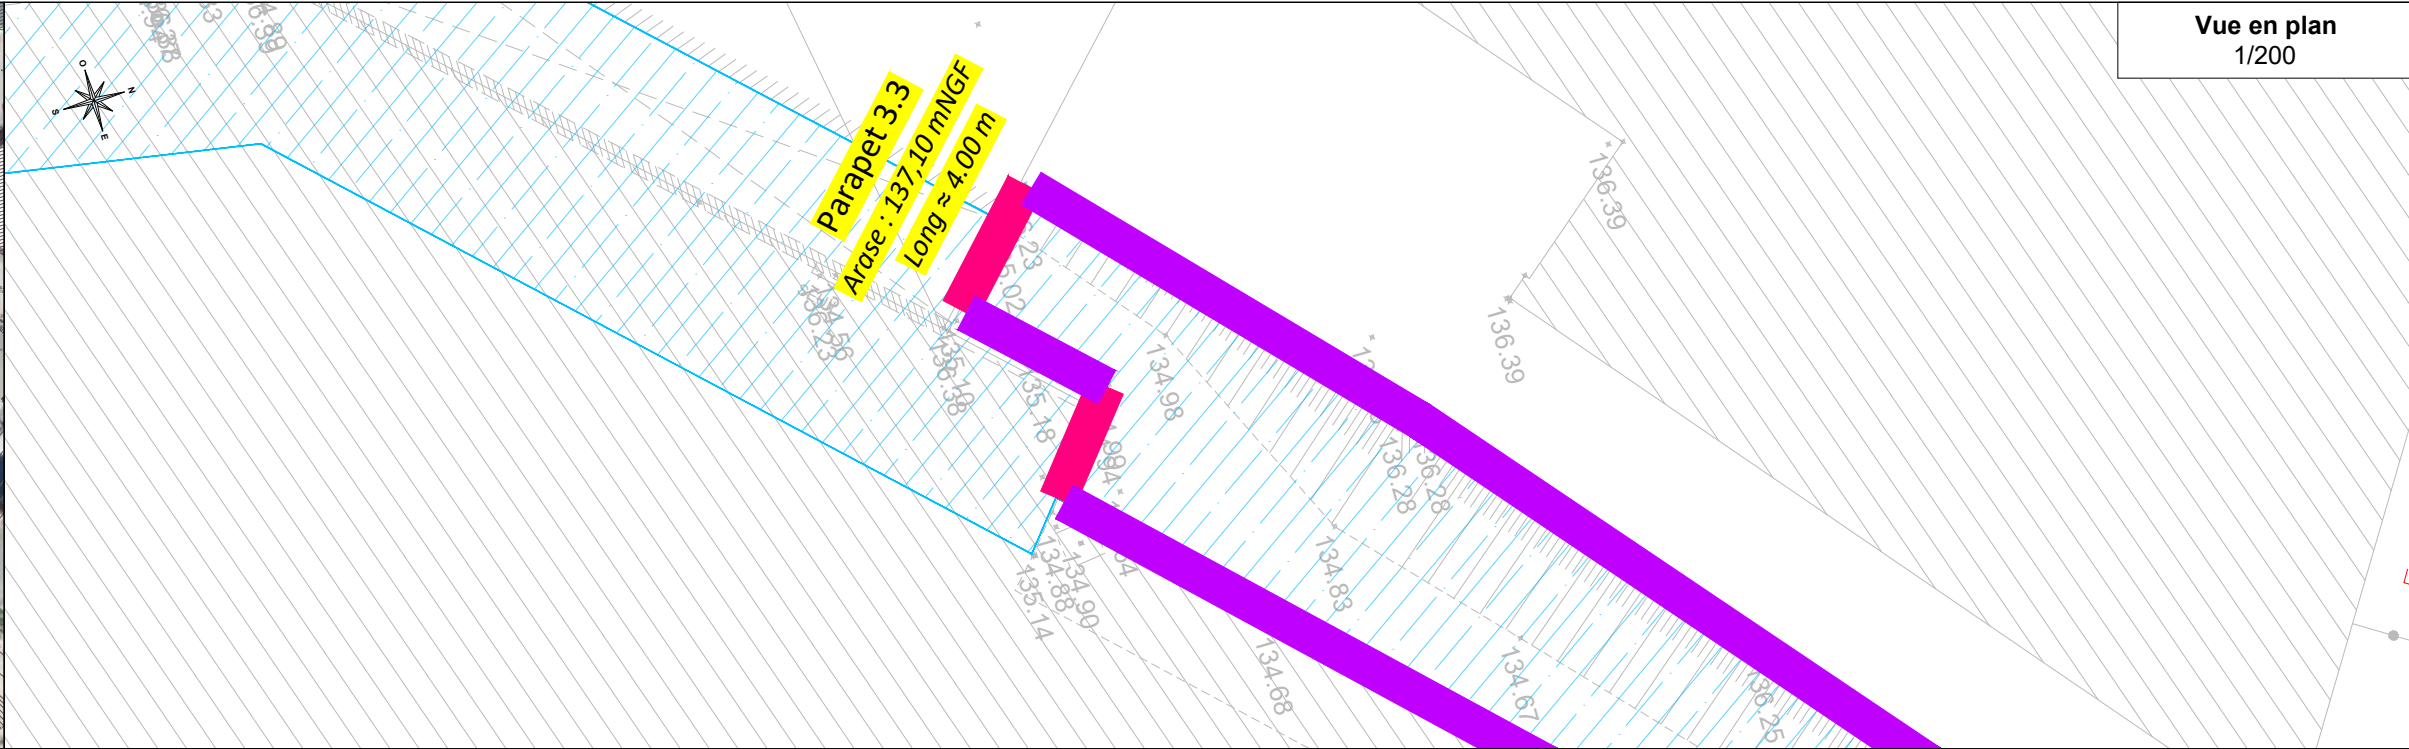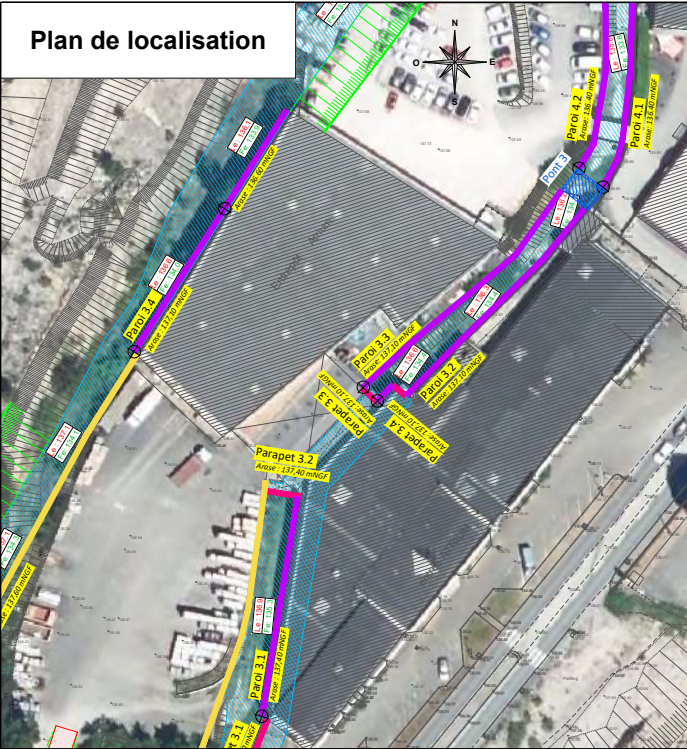

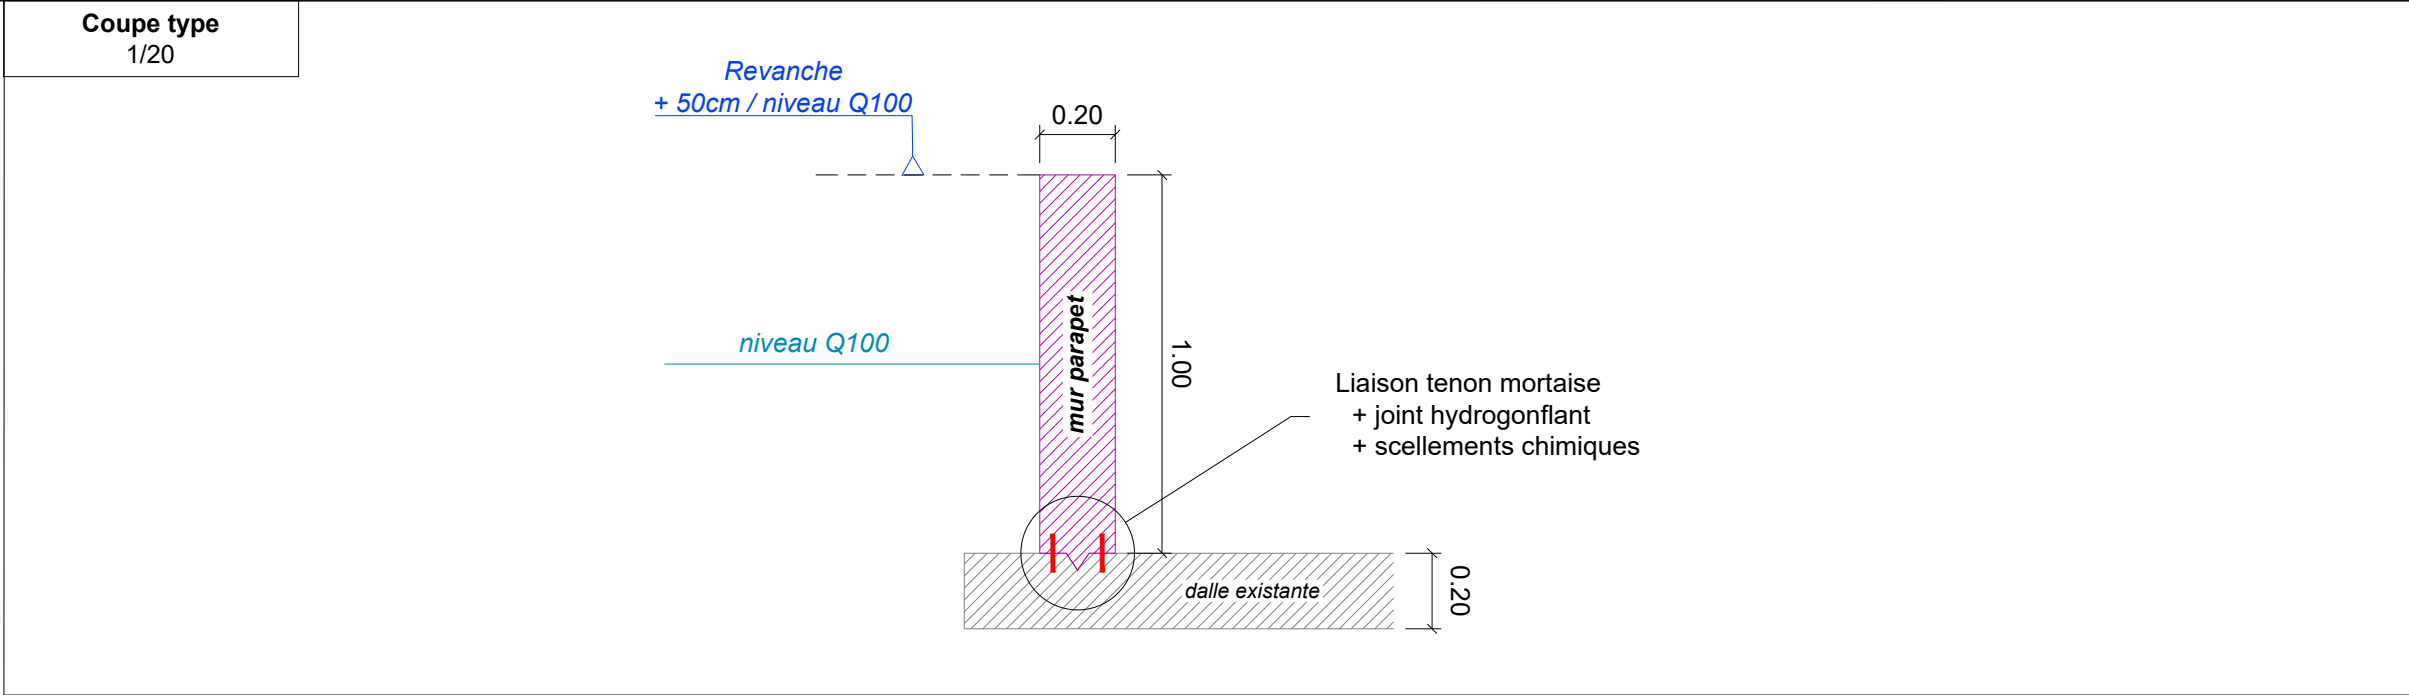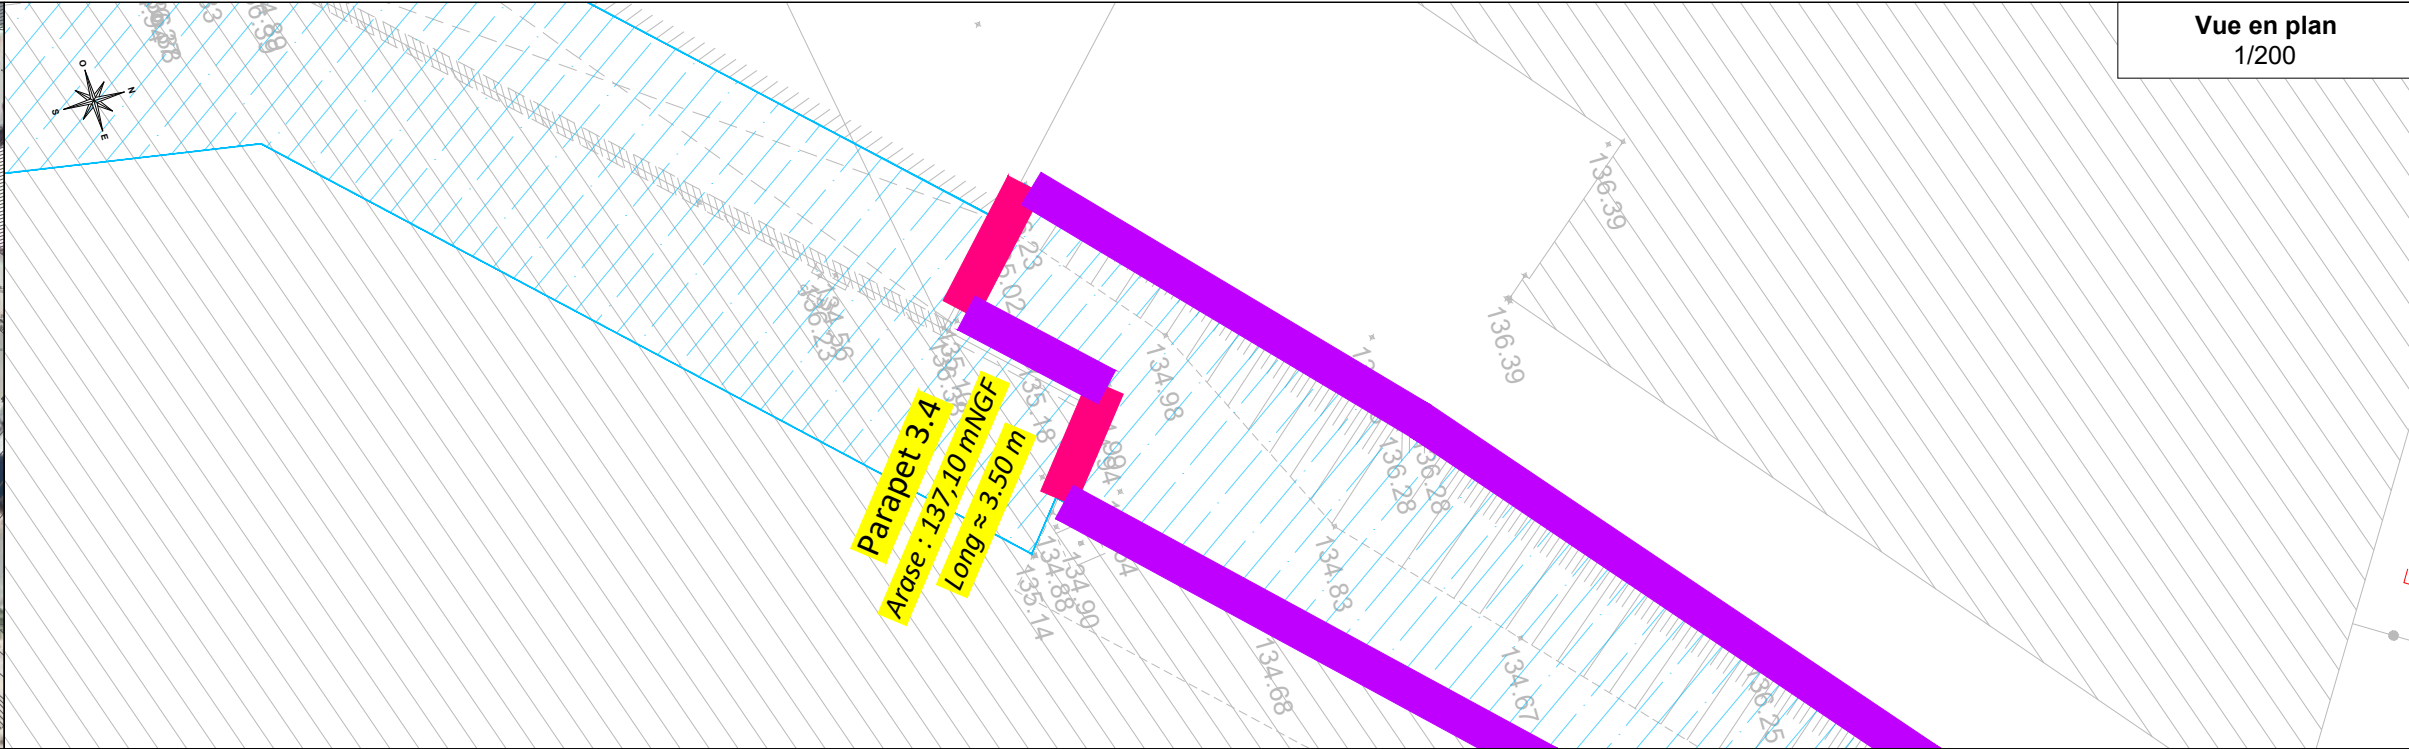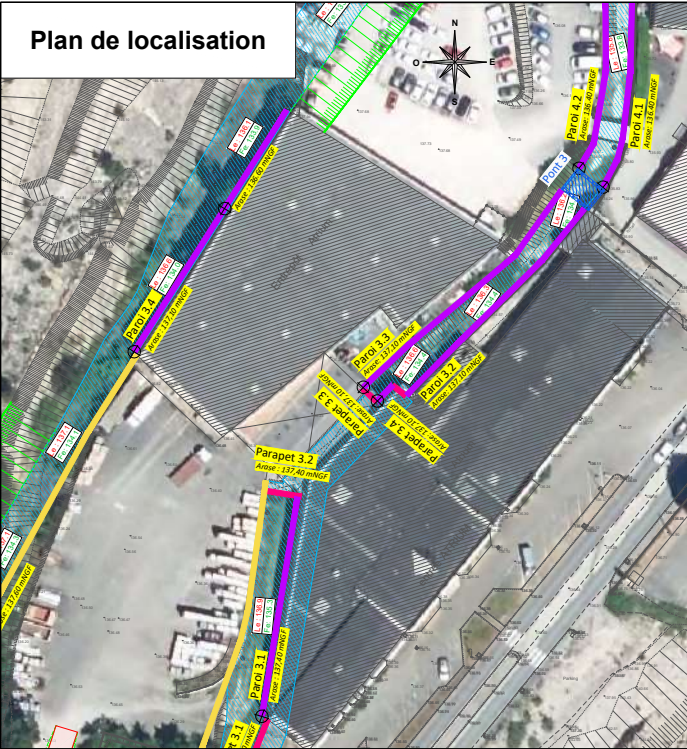

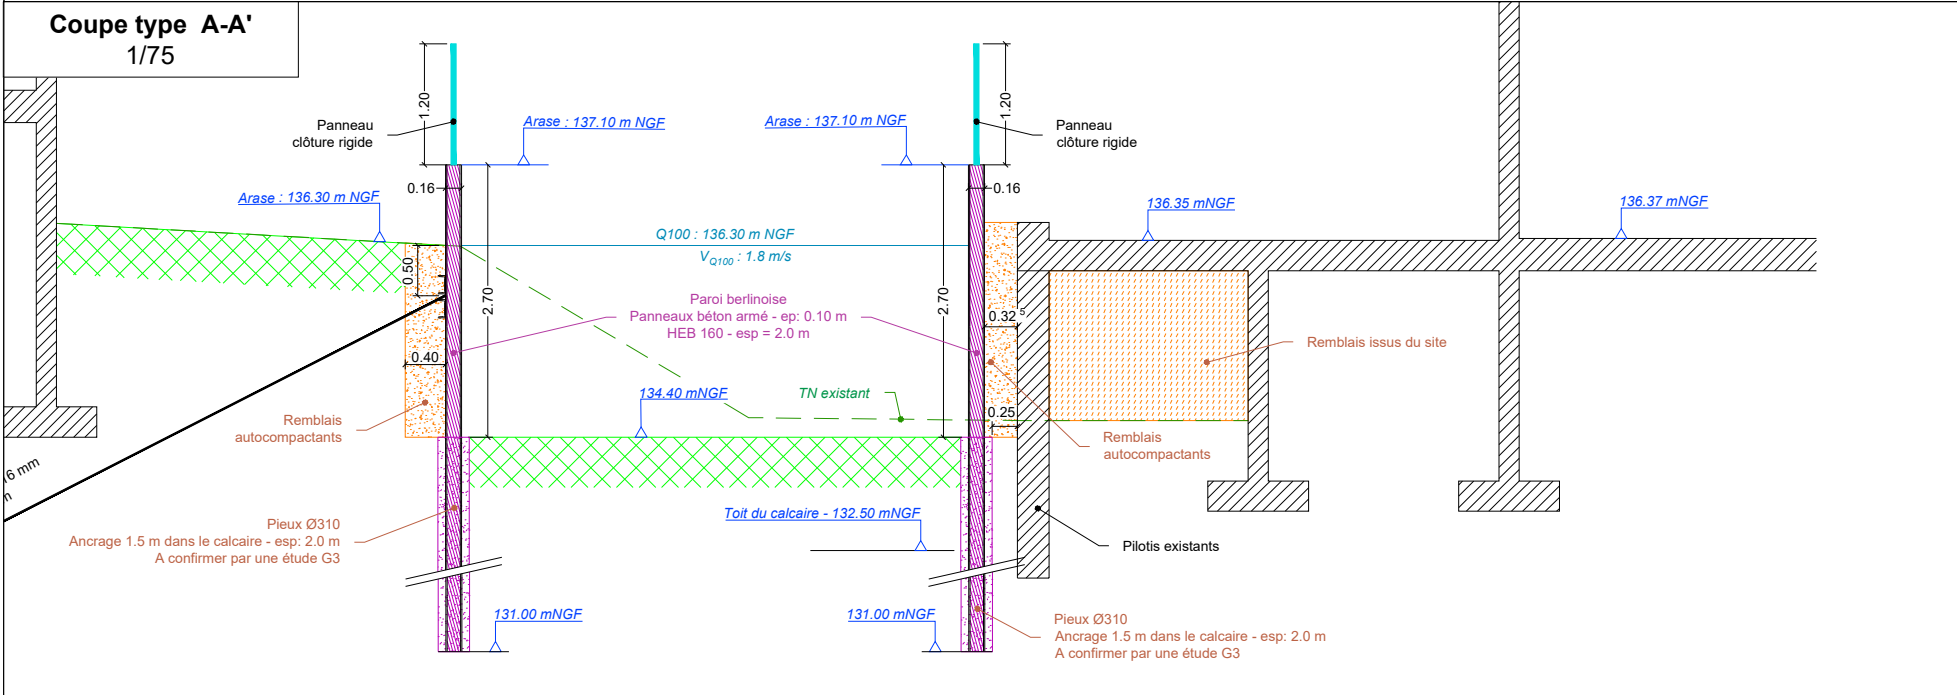
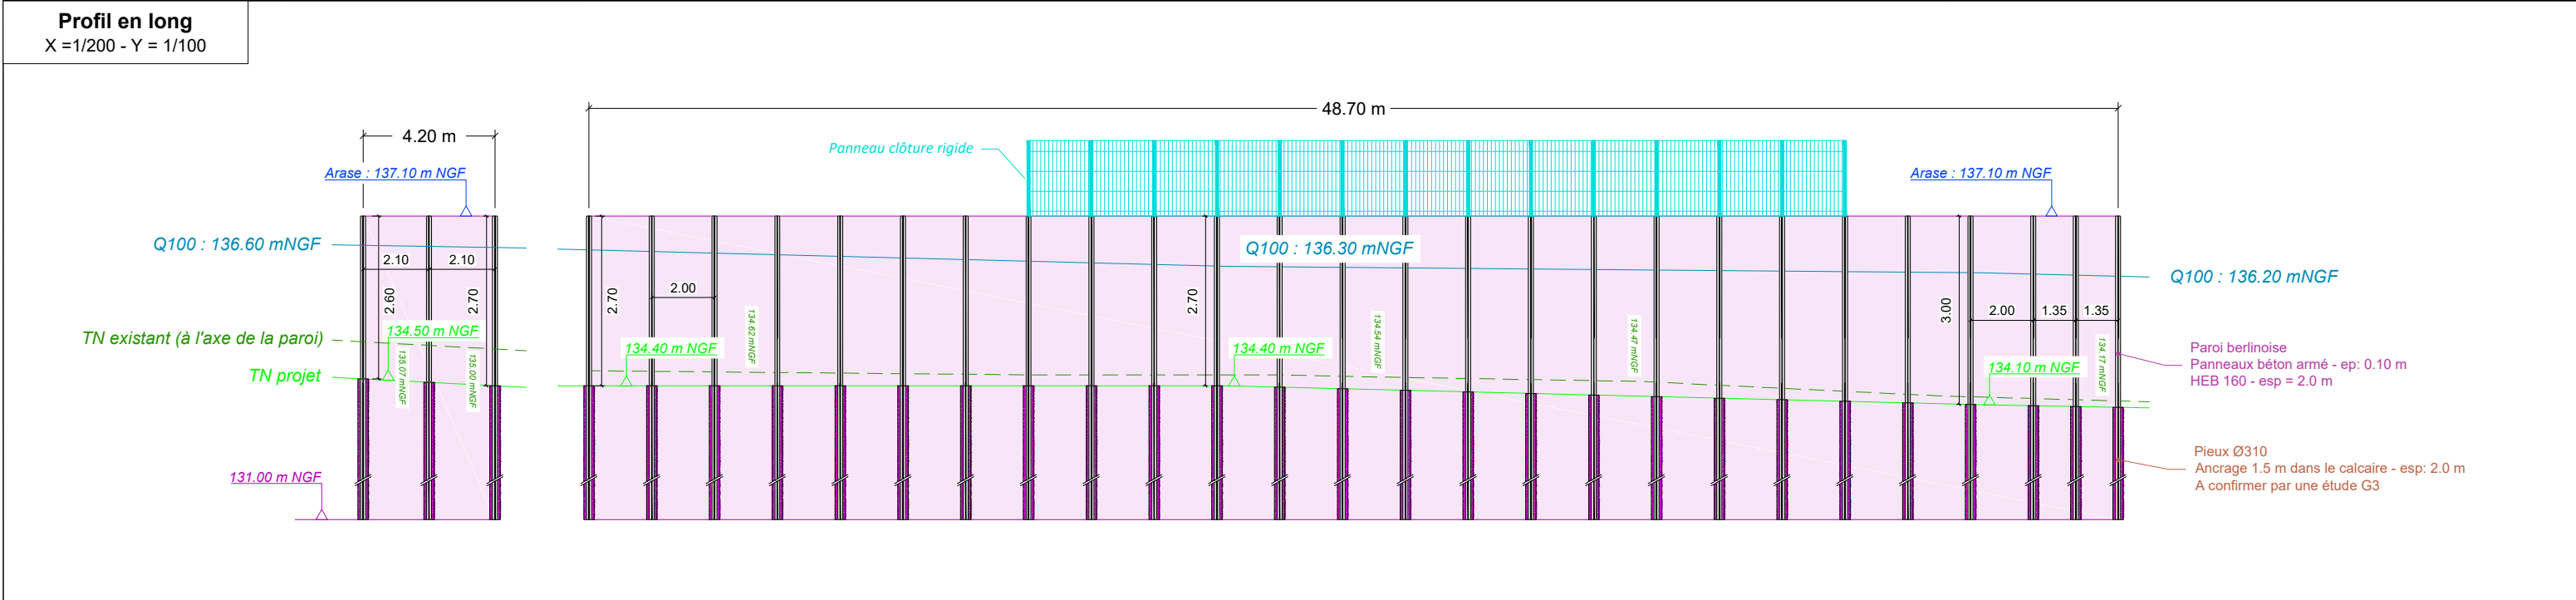
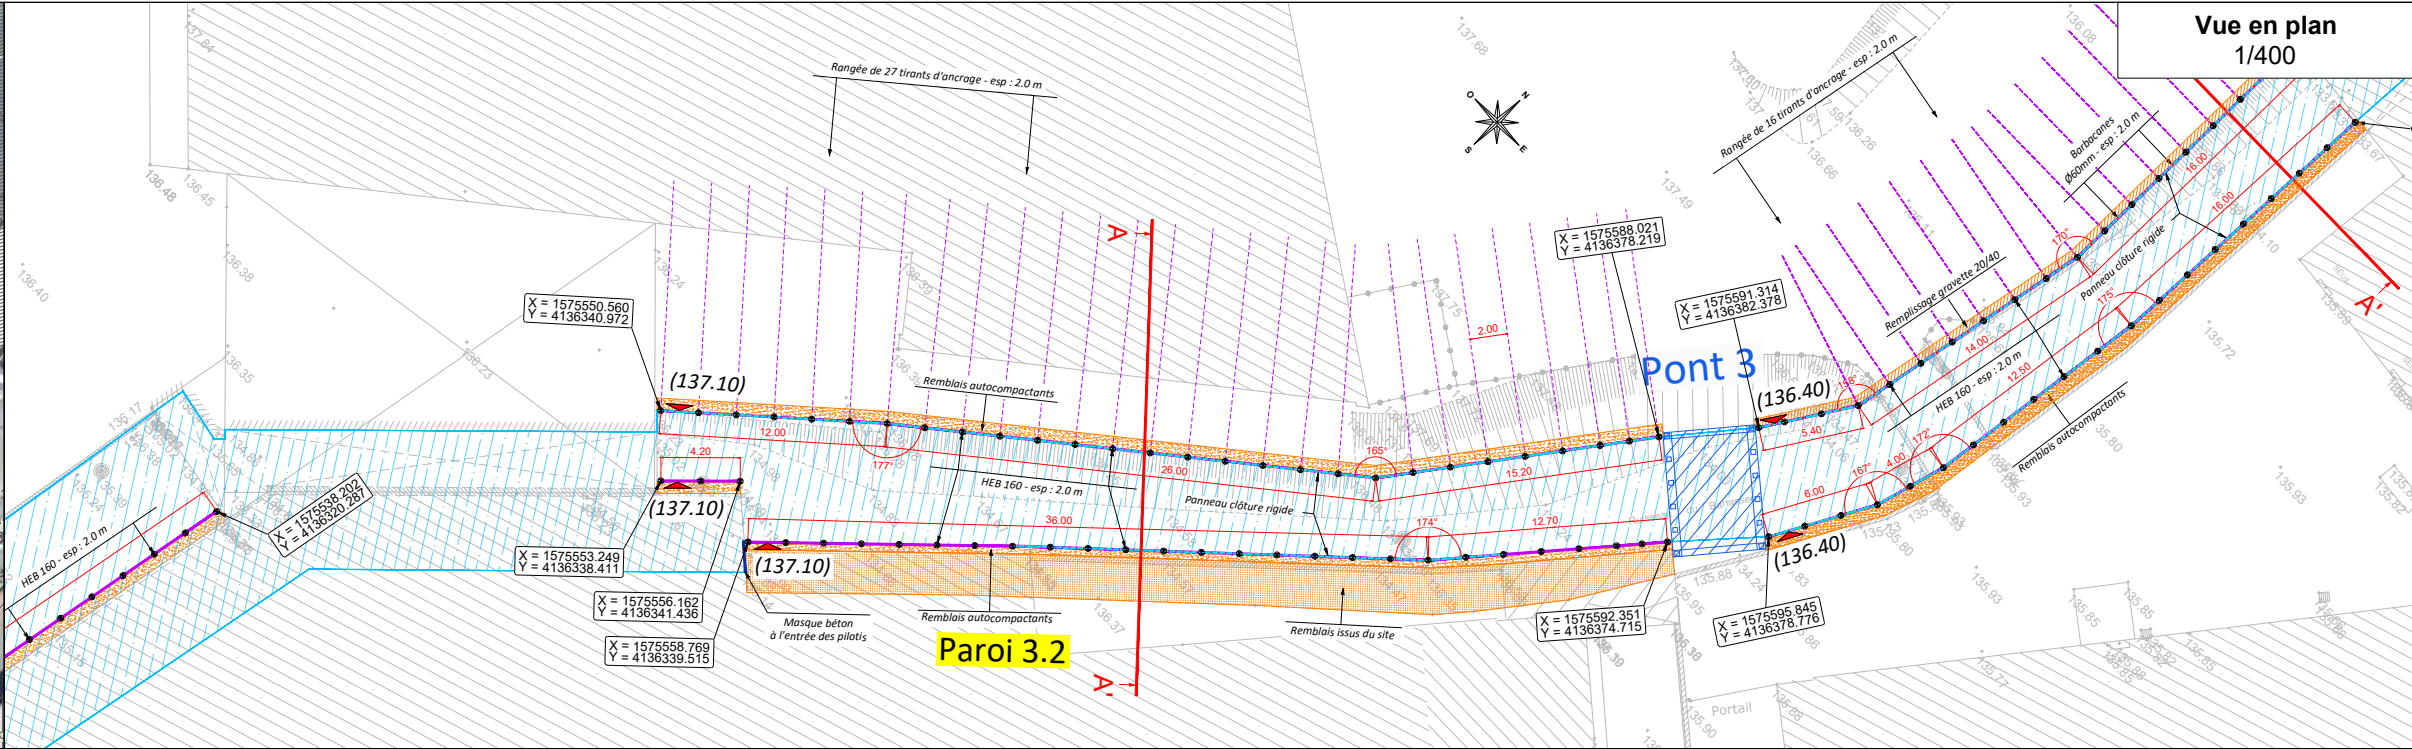
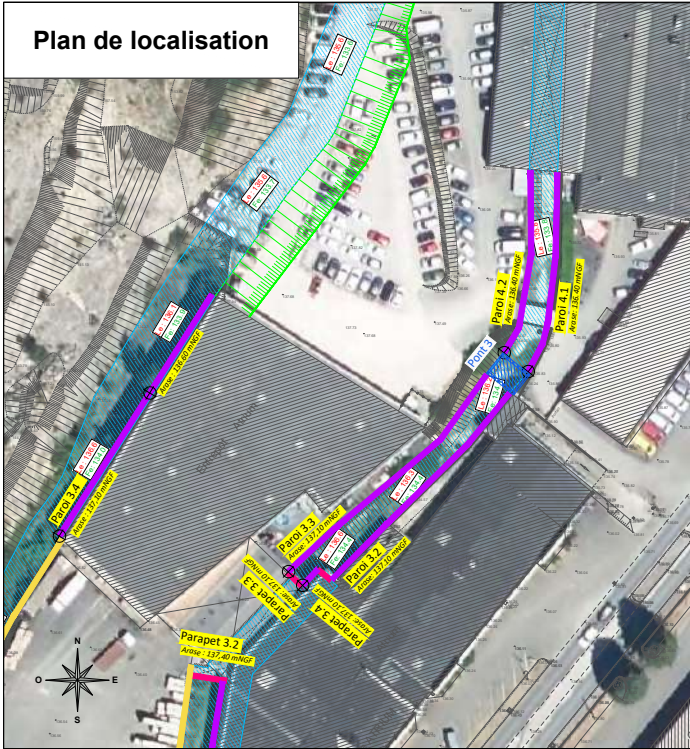


AGENCE DE TOULOUSE
15 allée de Bellefontaine - BP 70644
31106 TOULOUSE Cedex 1 - FRANCE
Tél. : 33 (0)5 62 88 77 00
Fax : 33 (0)5 62 88 77 19

GRAND CAHORS
Aménagements hydrauliques de l'entrée Sud de Cahors

PAROI 3.2

Affaire n° : 4373002	Sept 2025	Echelle : divers	Réalisation : JJN Contrôle : GTN	4.15
----------------------	-----------	------------------	-------------------------------------	-------------

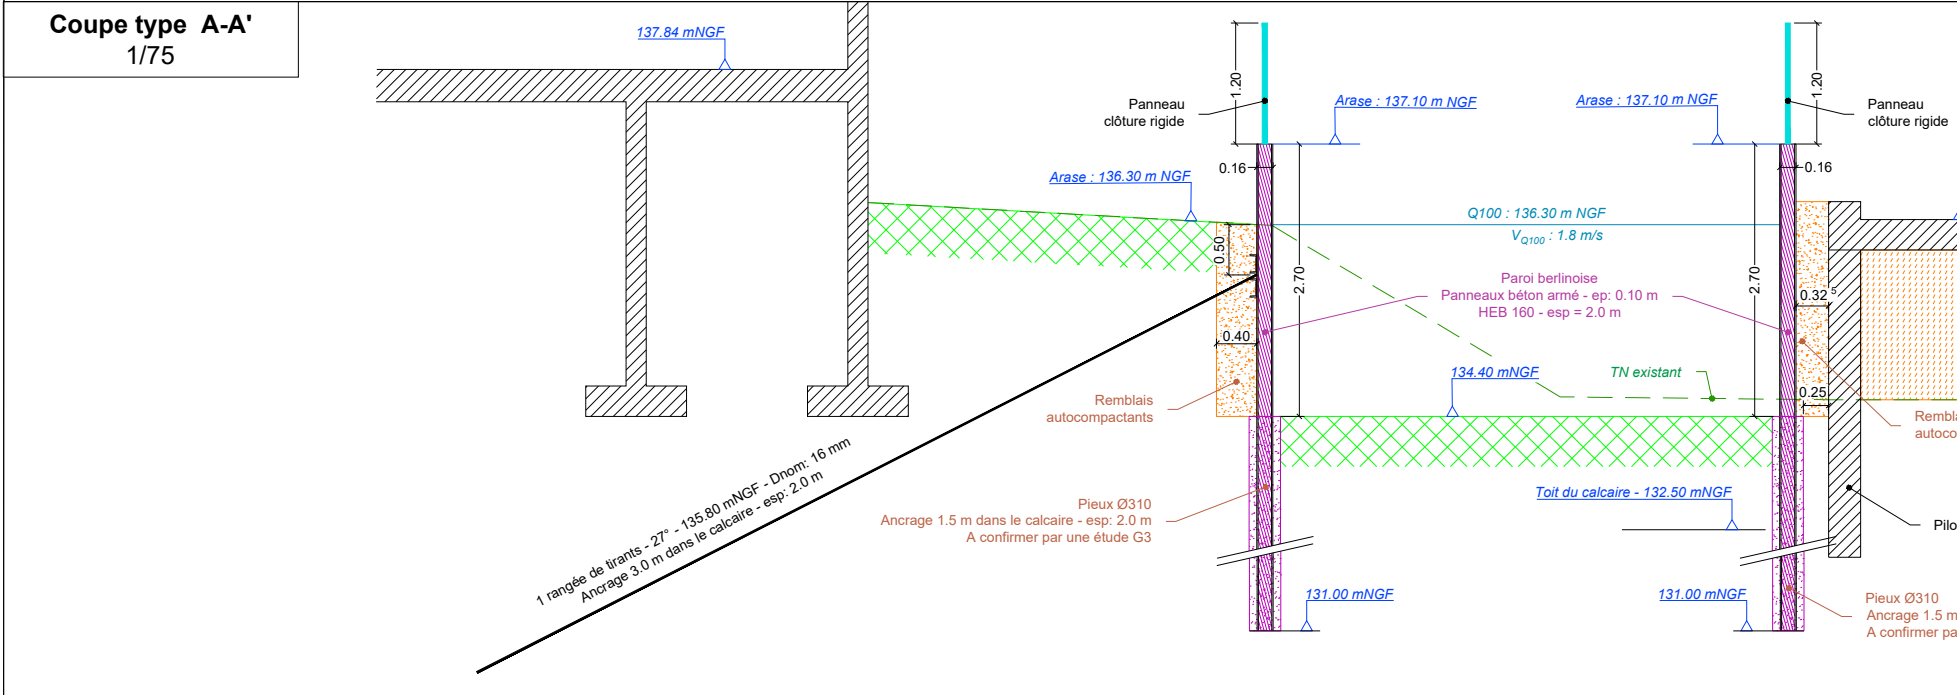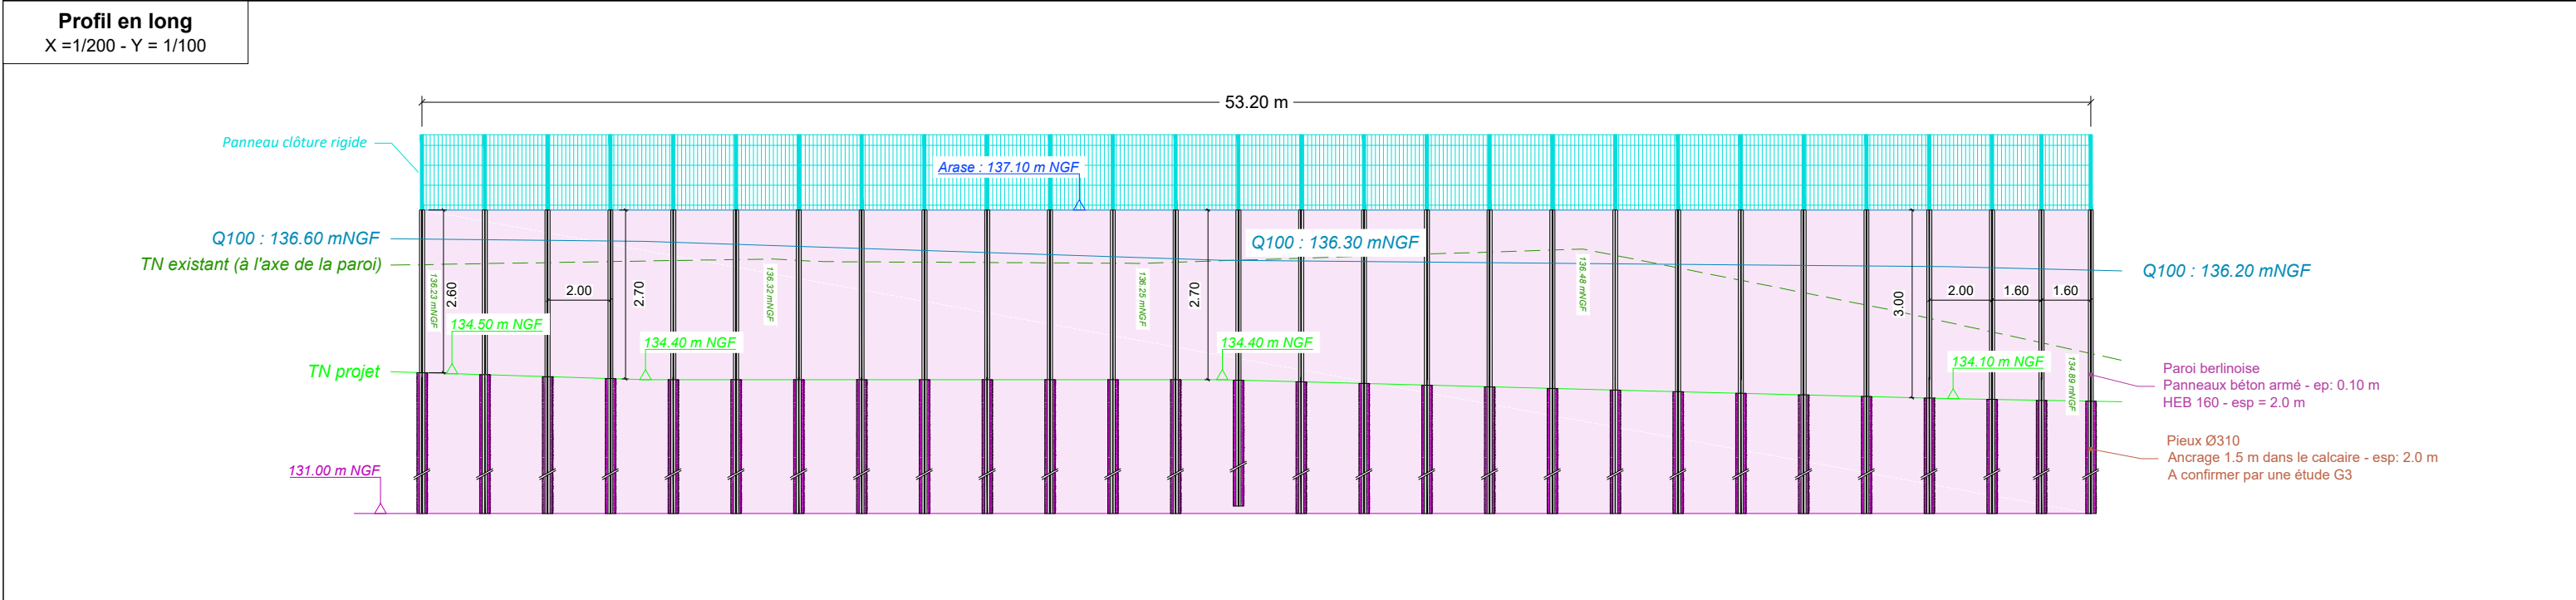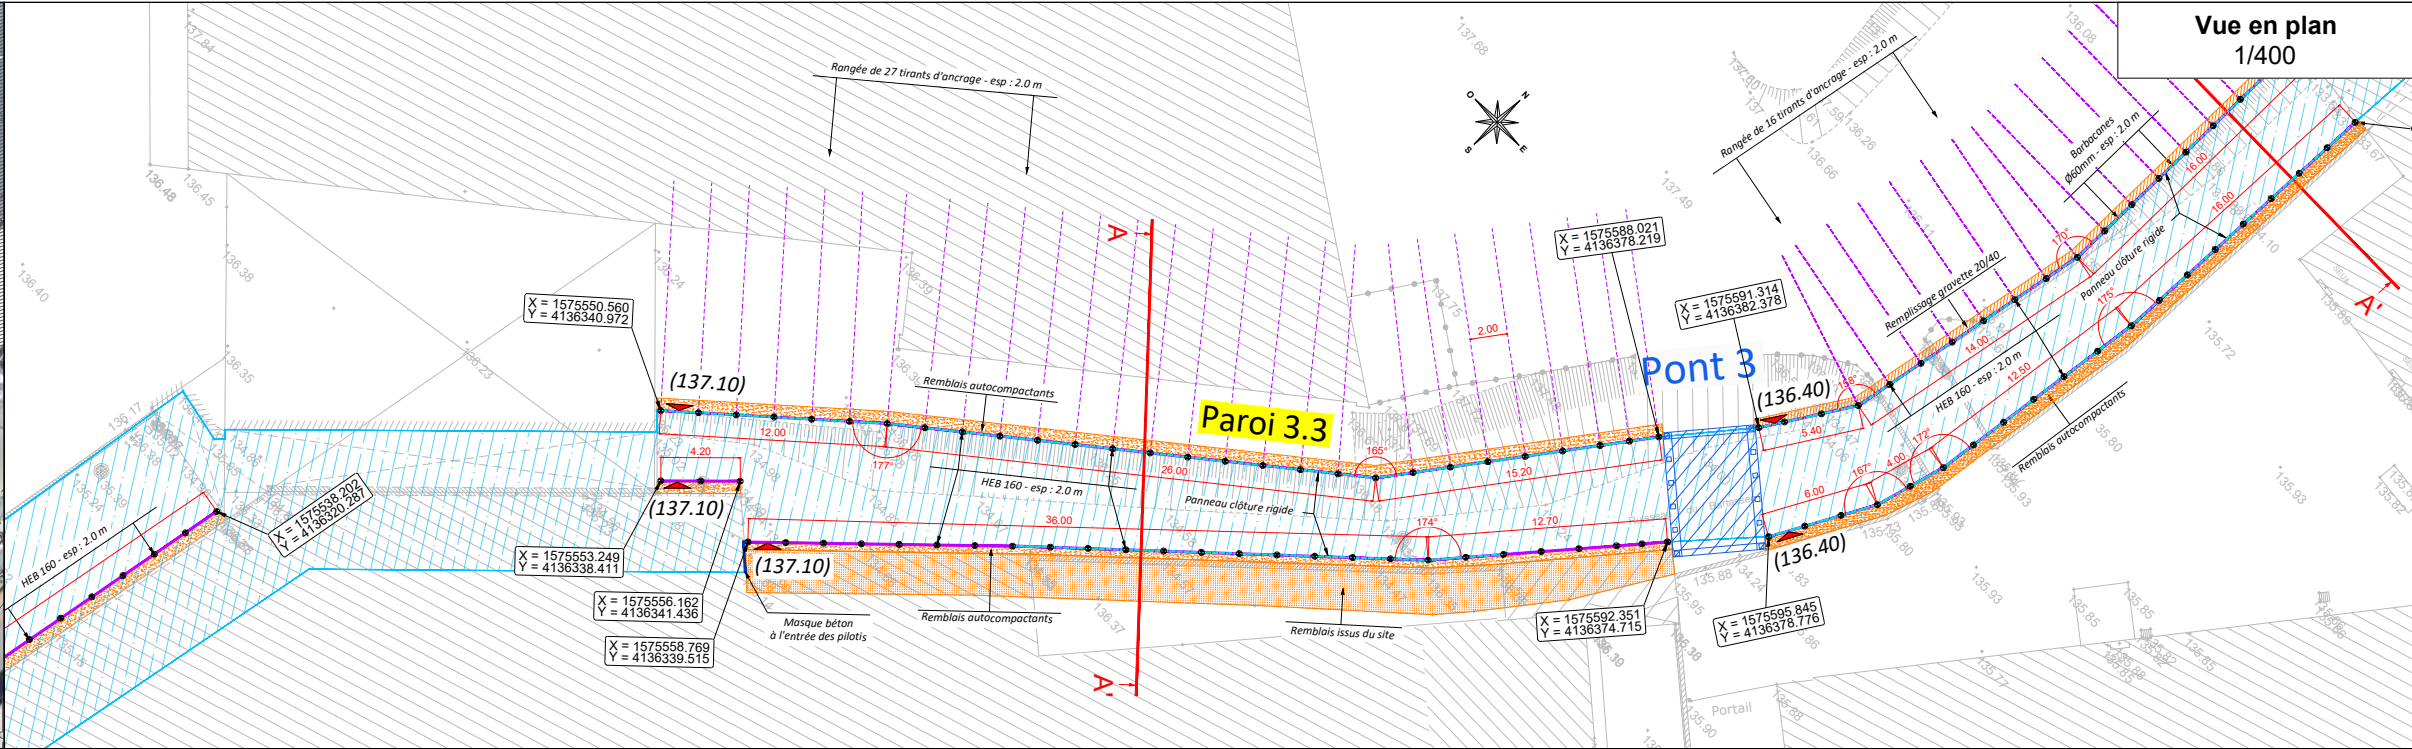
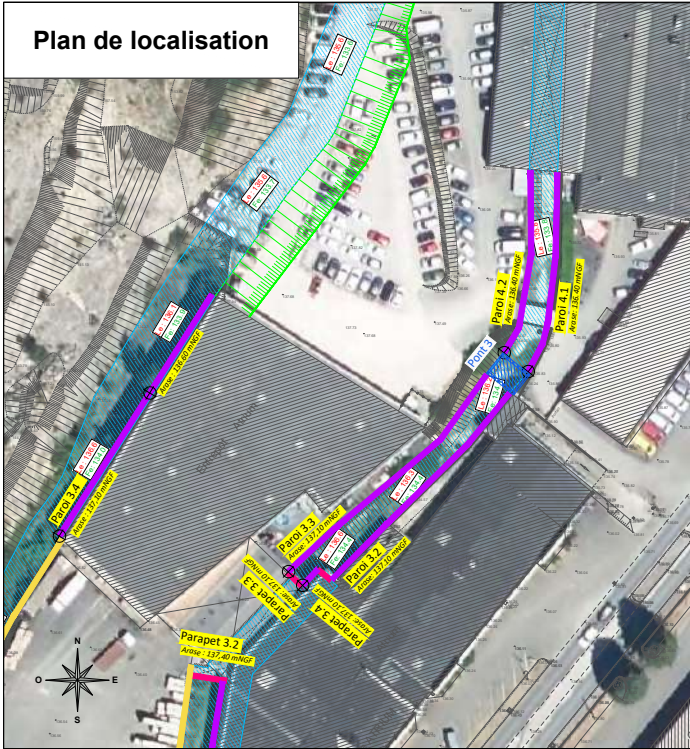





AGENCE DE TOULOUSE
15 allée de Bellefontaine - BP 70644
31106 TOULOUSE Cedex 1 - FRANCE
Tél. : 33 (0)5 62 88 77 00
Fax : 33 (0)5 62 88 77 19




GRAND CAHORS
Aménagements hydrauliques de l'entrée Sud de Cahors




PAROI 3.3




Affaire n° : 4373002	Sept 2025	Echelle : divers	Réalisation : JJN Contrôle : GTN	4.16
----------------------	-----------	------------------	-------------------------------------	-------------


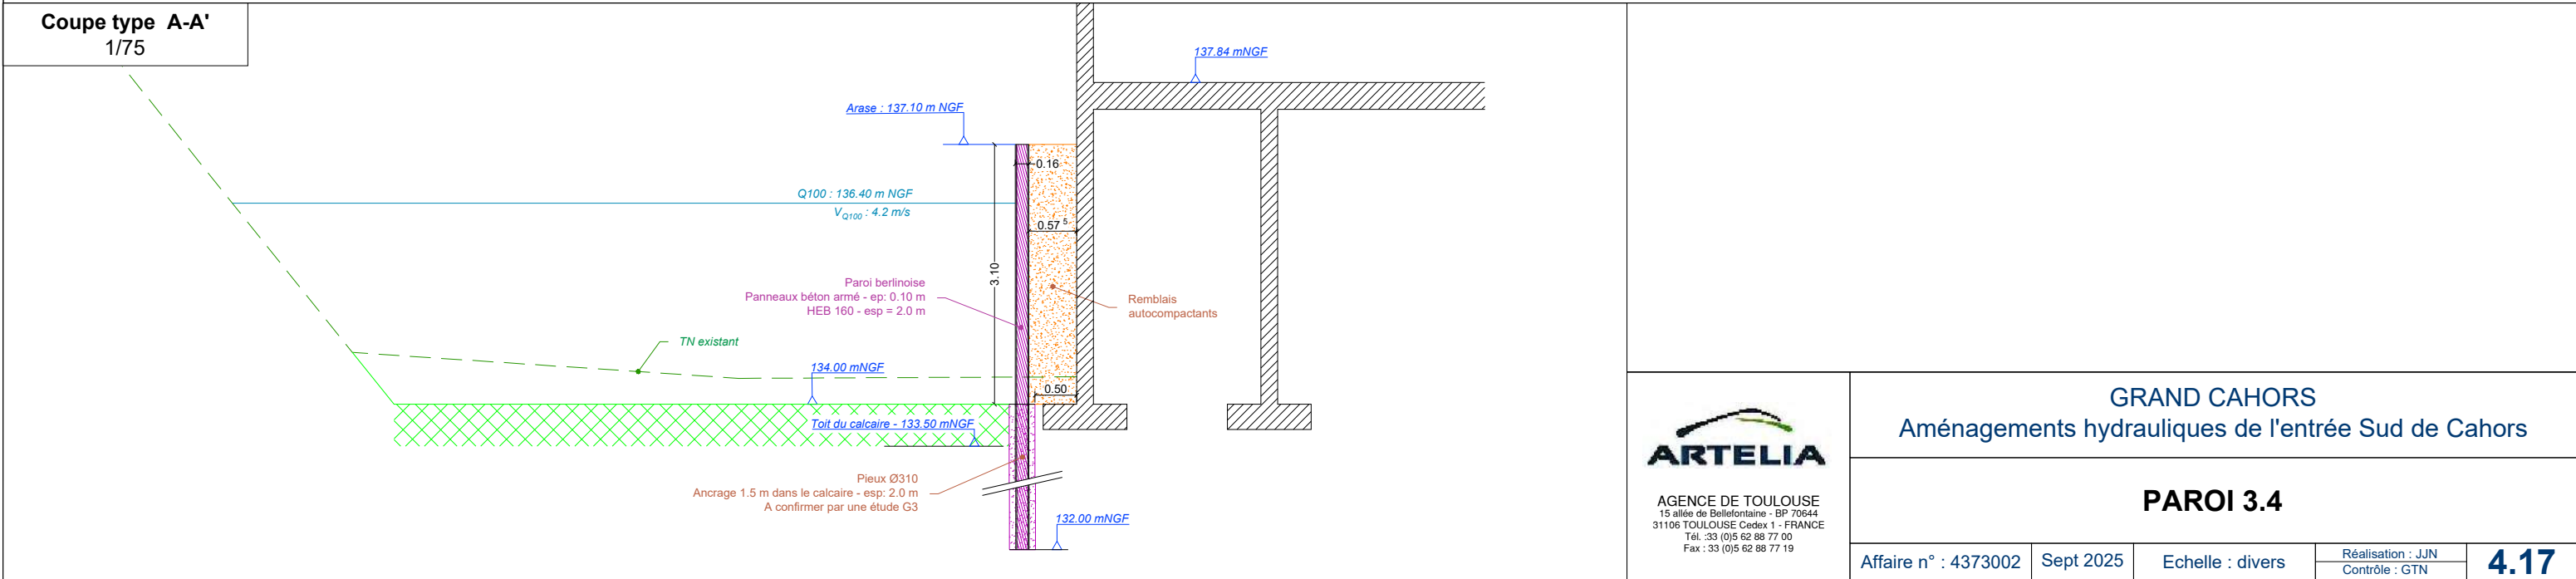
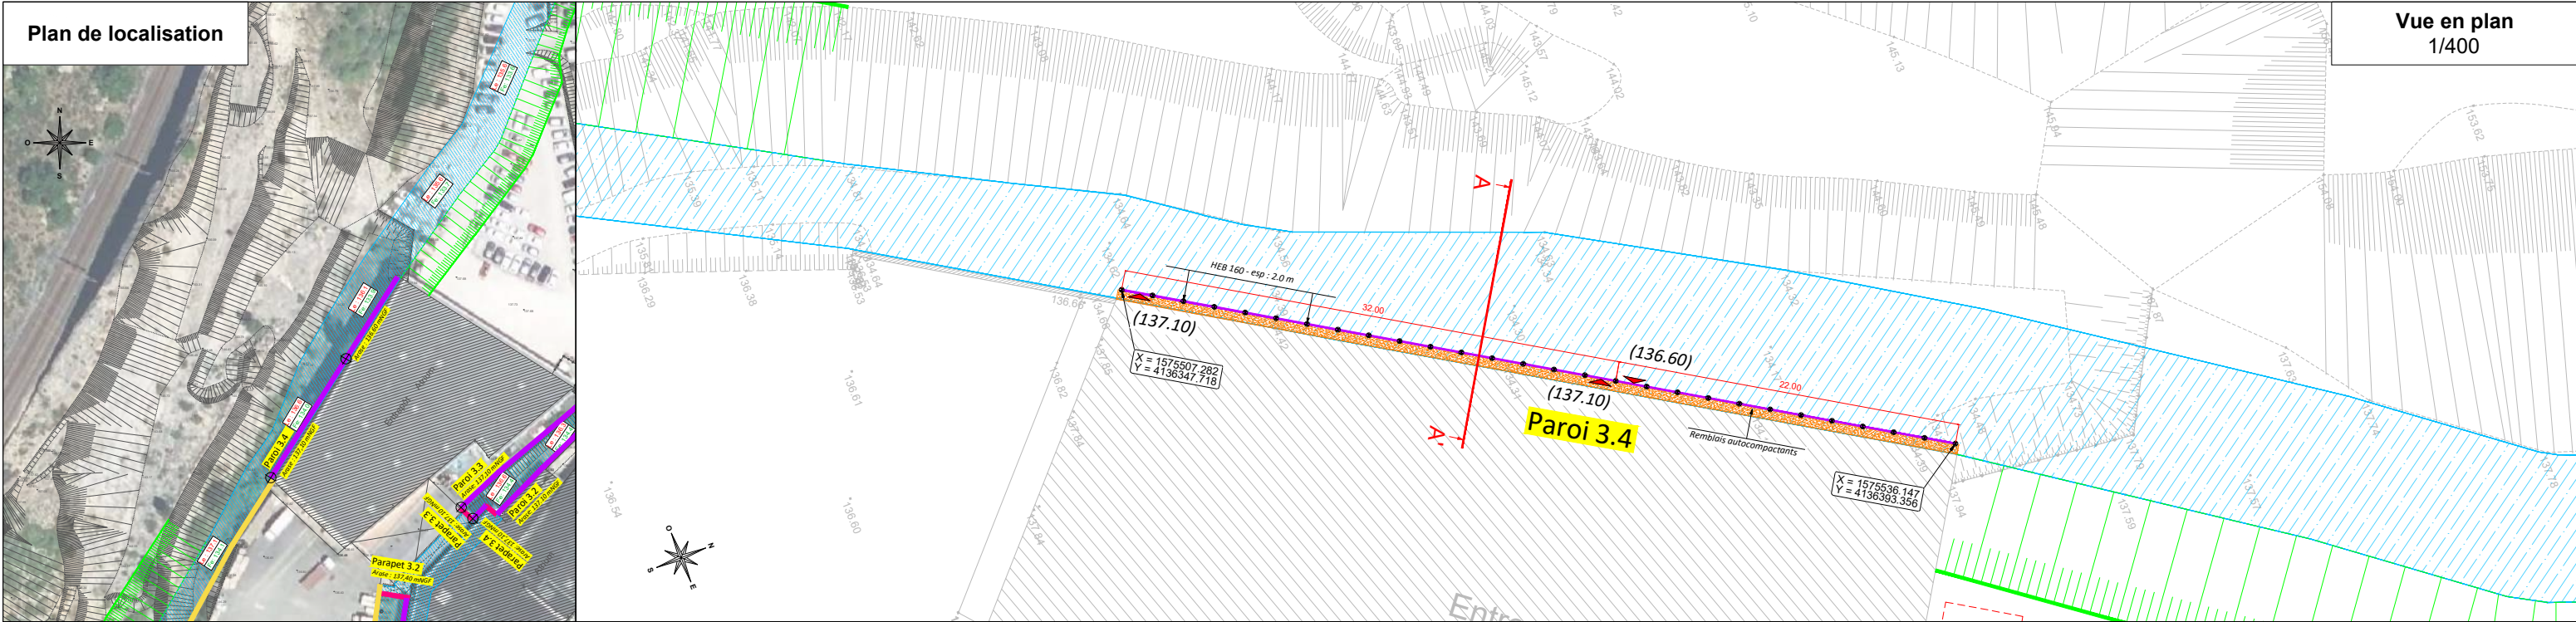


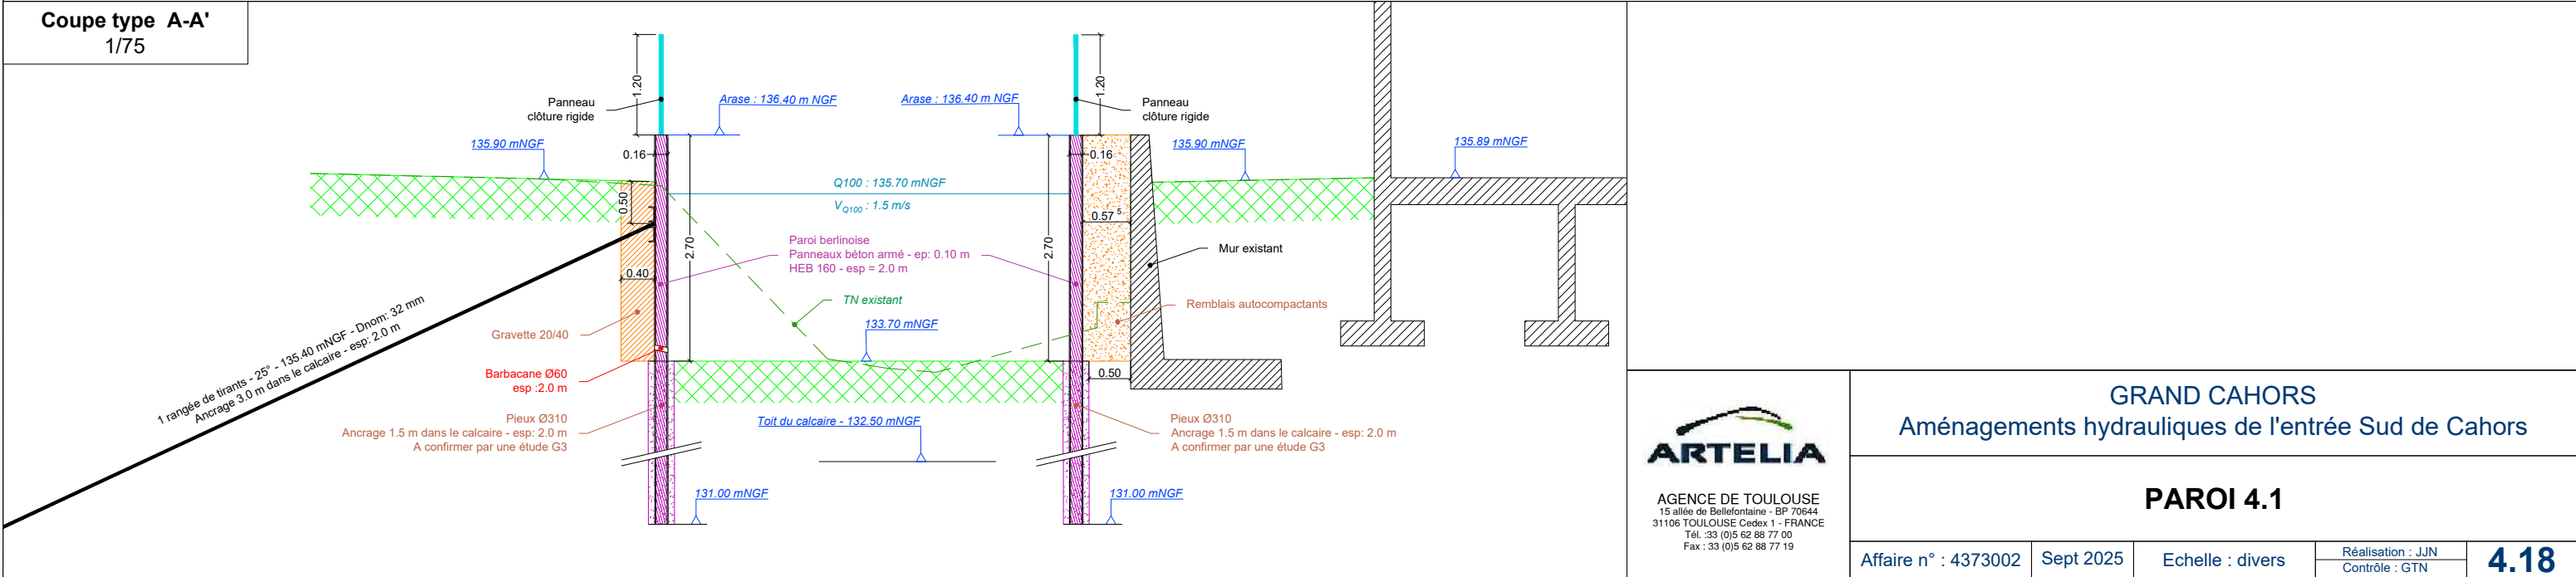
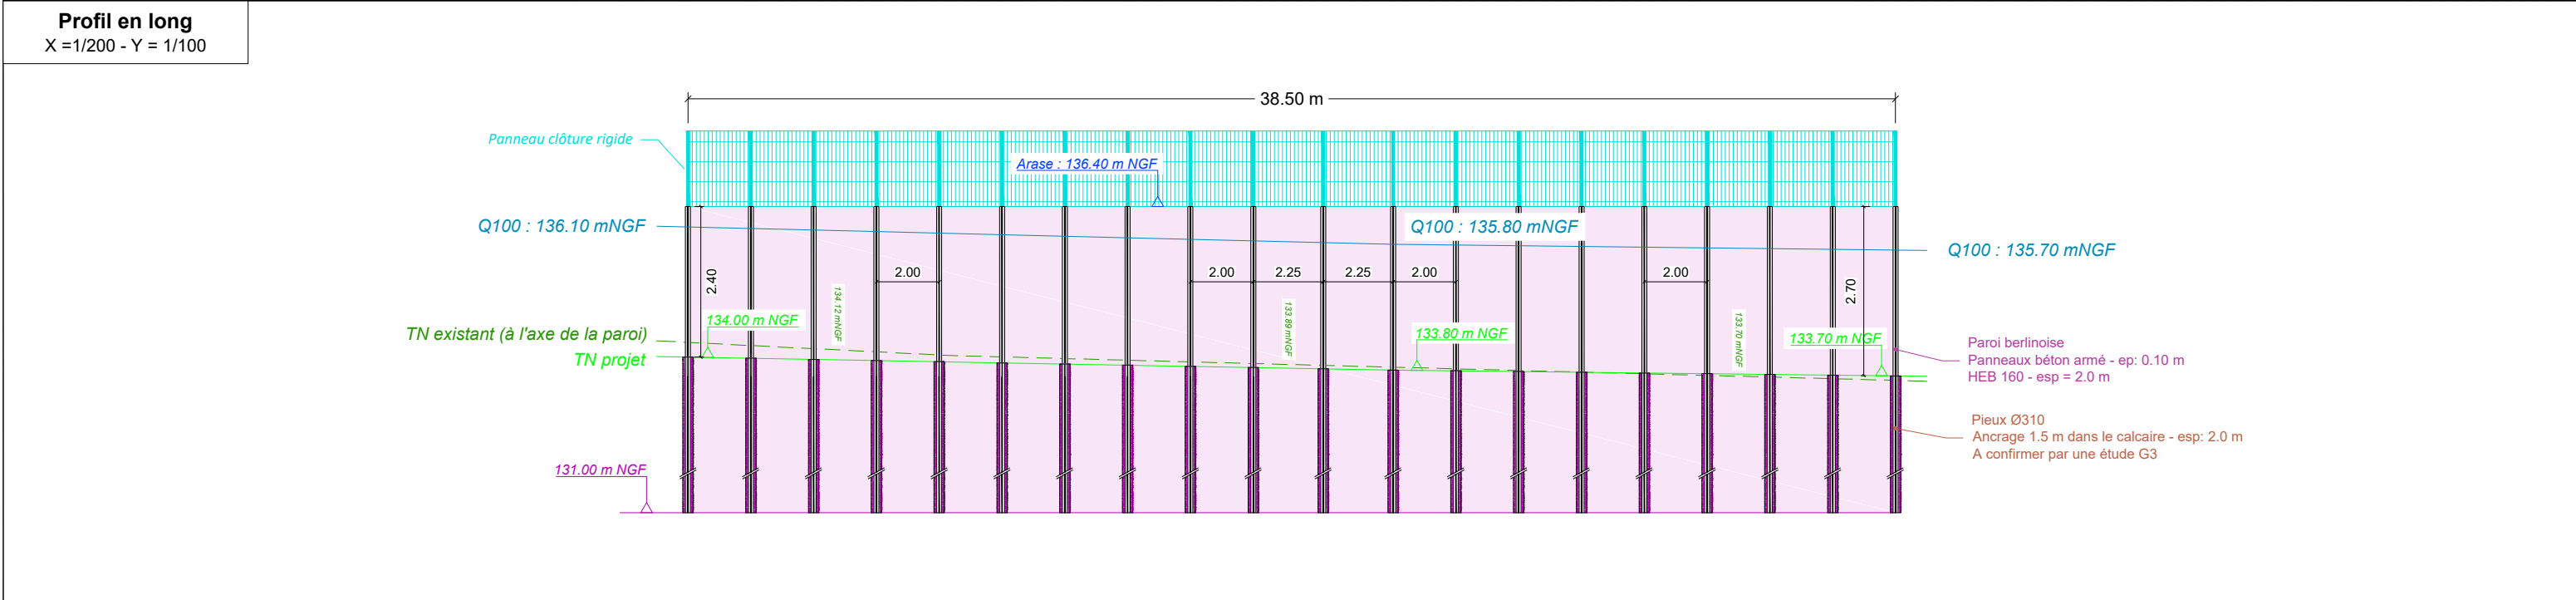
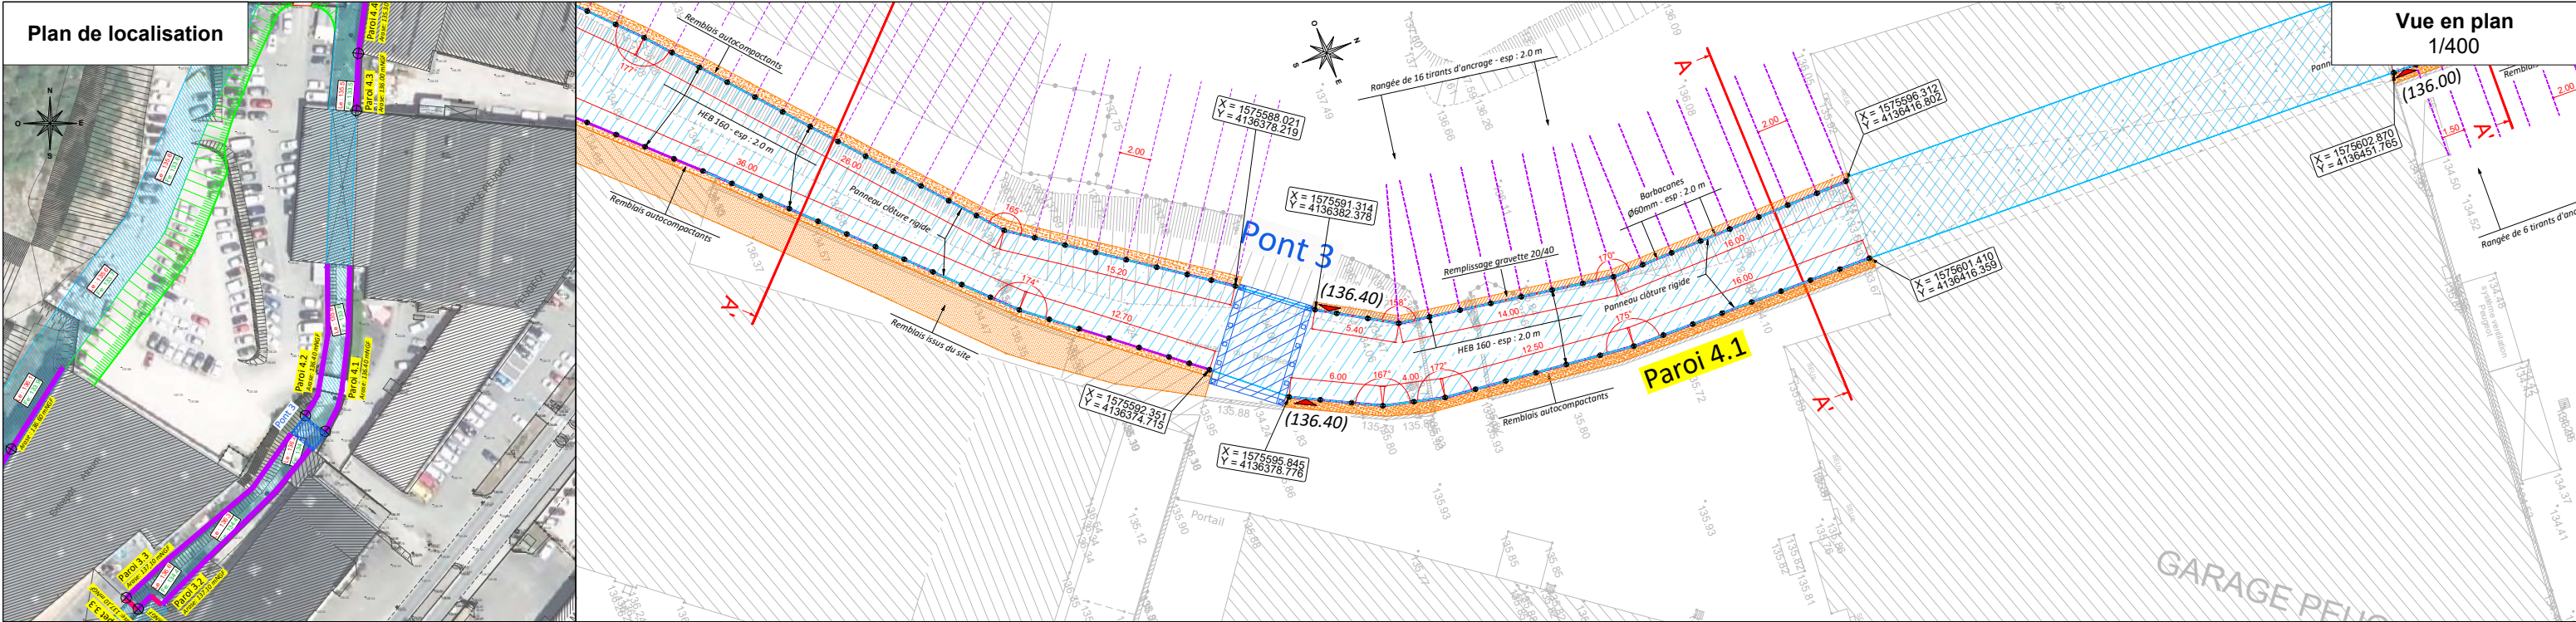


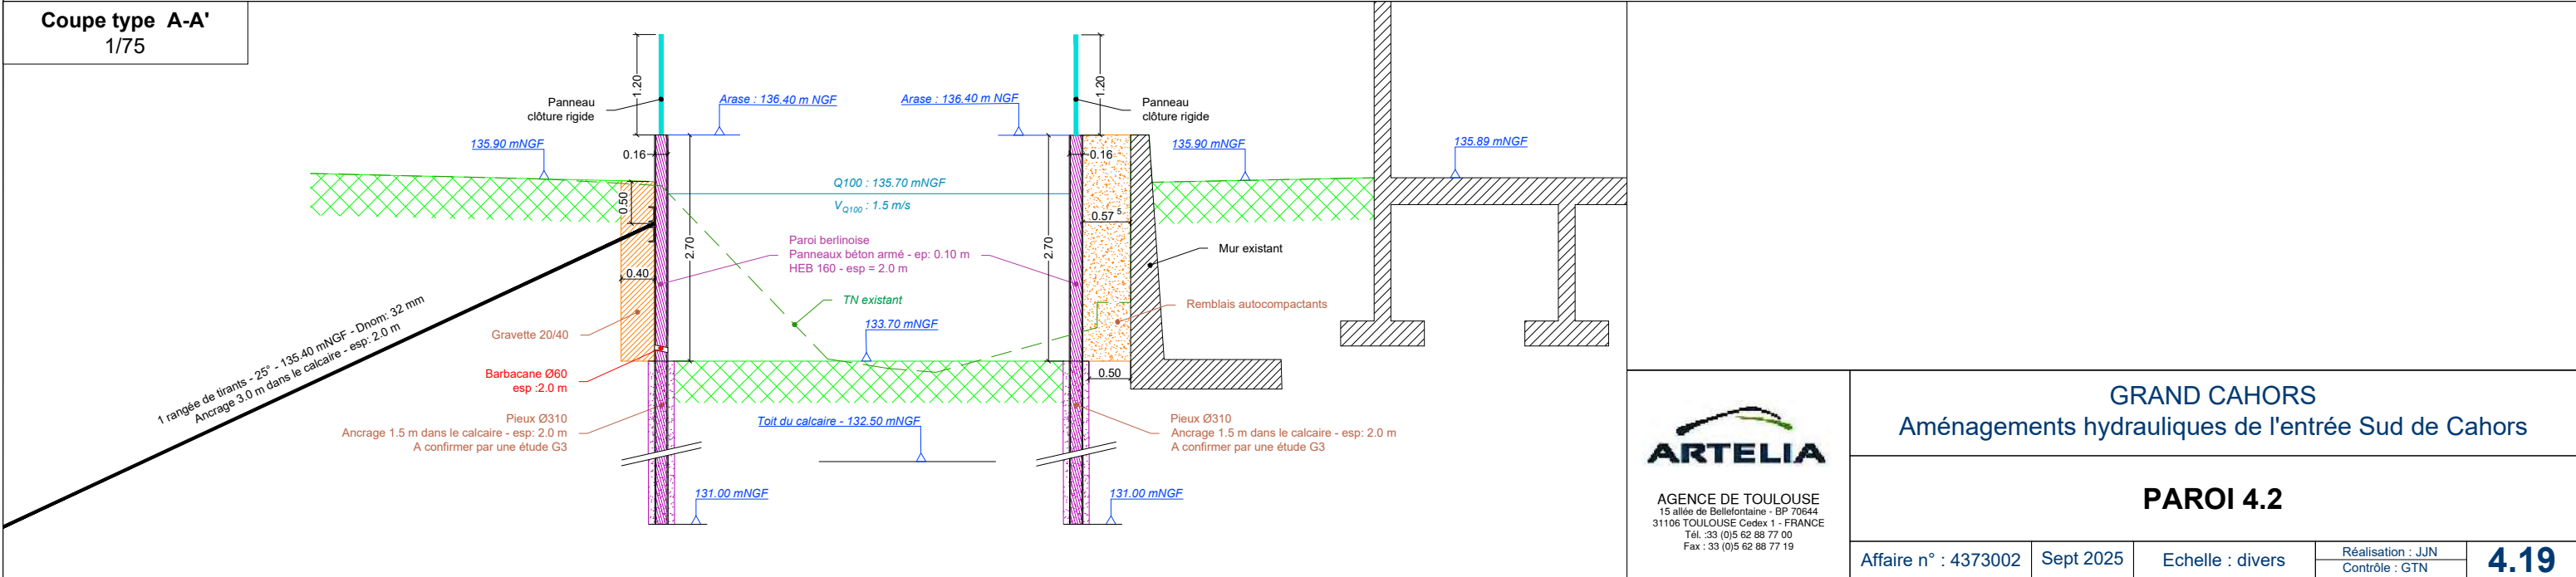
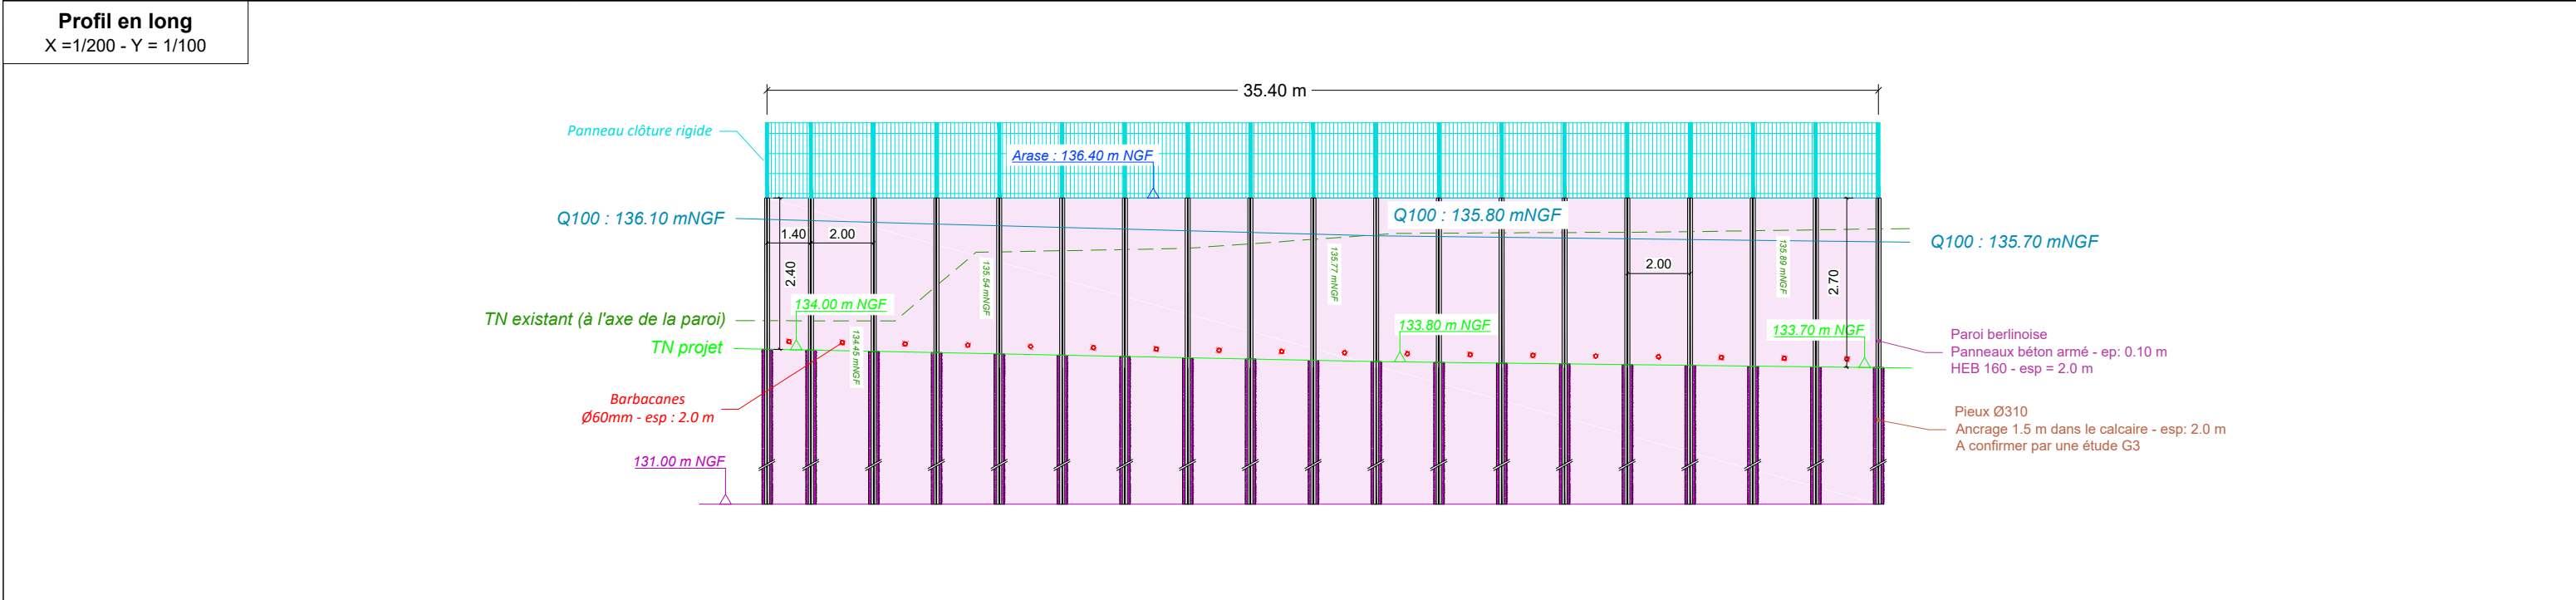
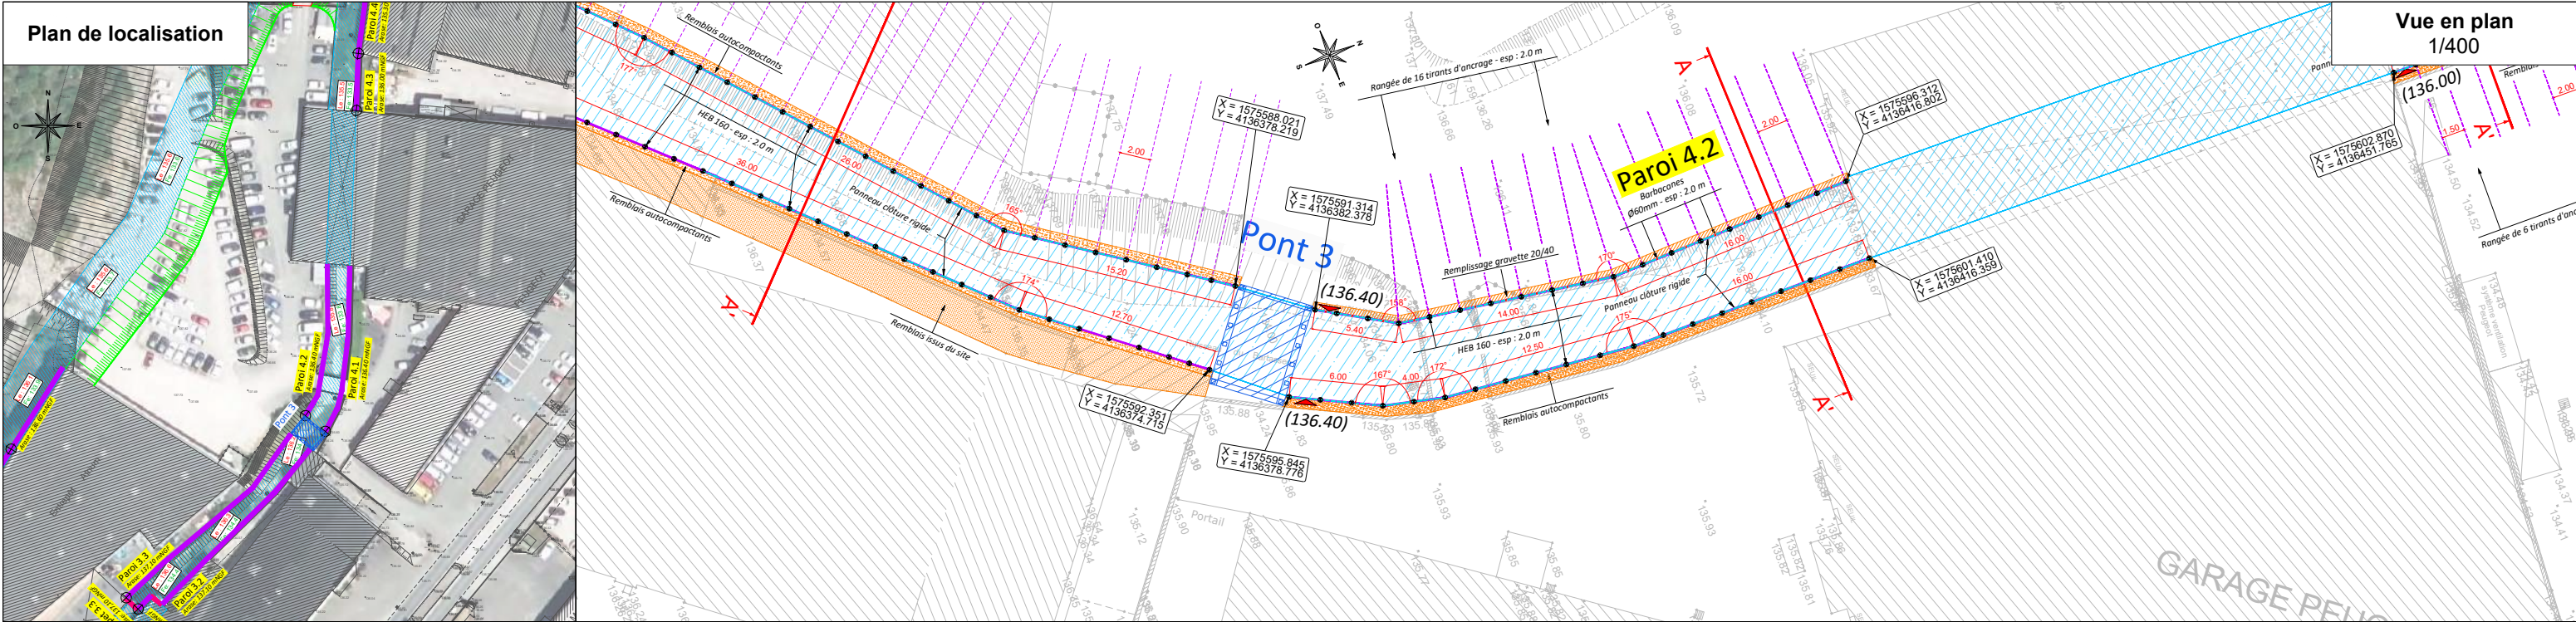


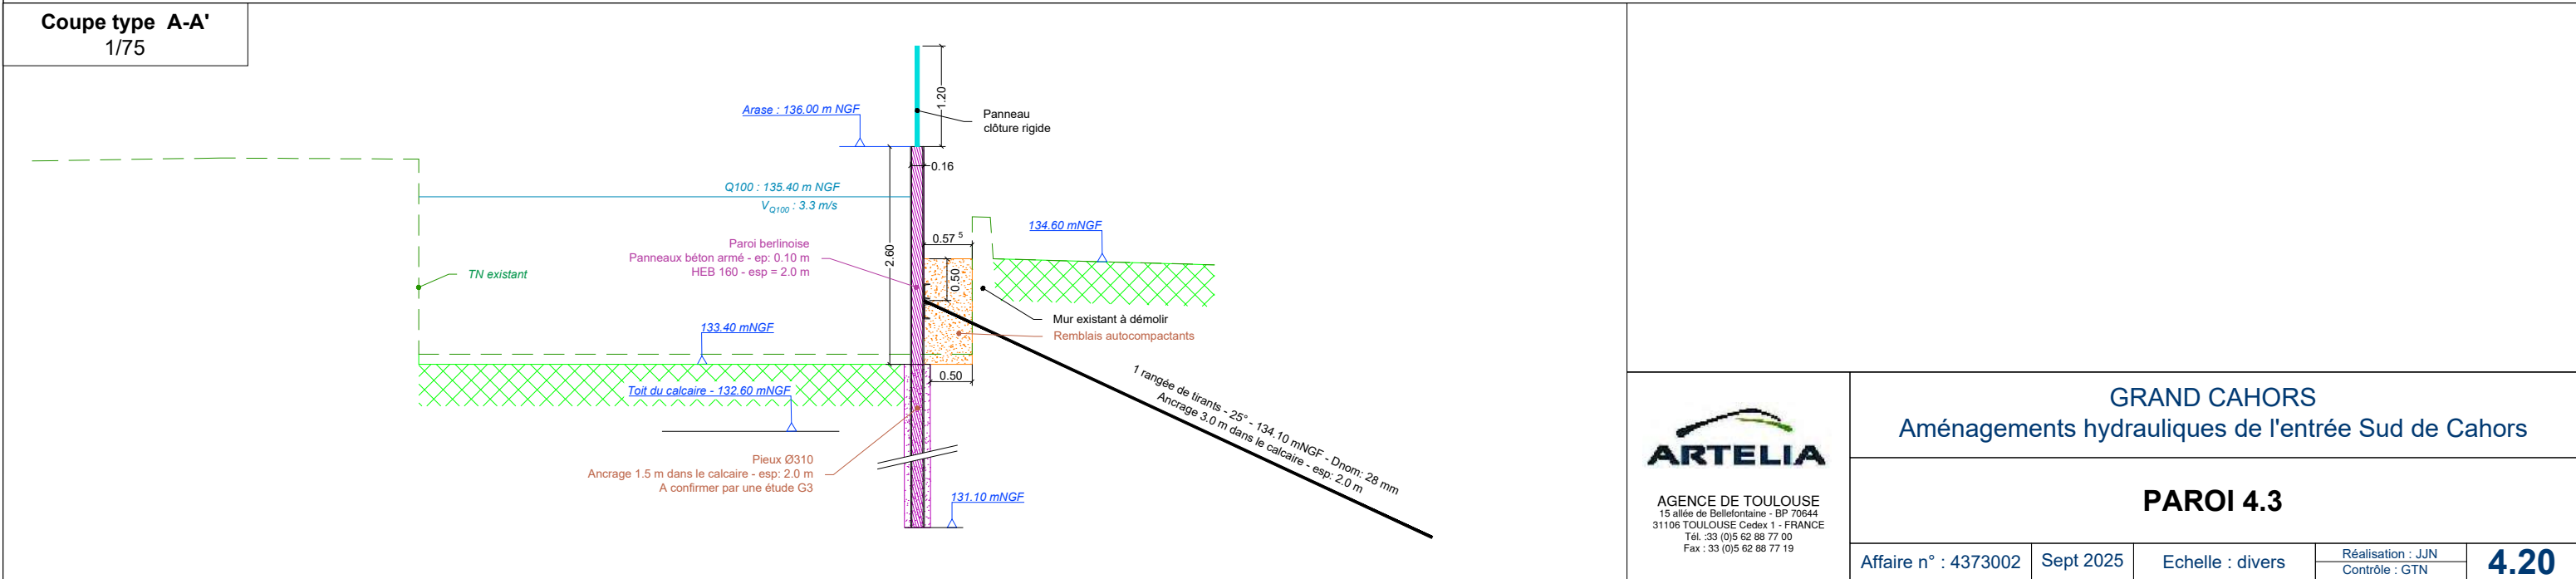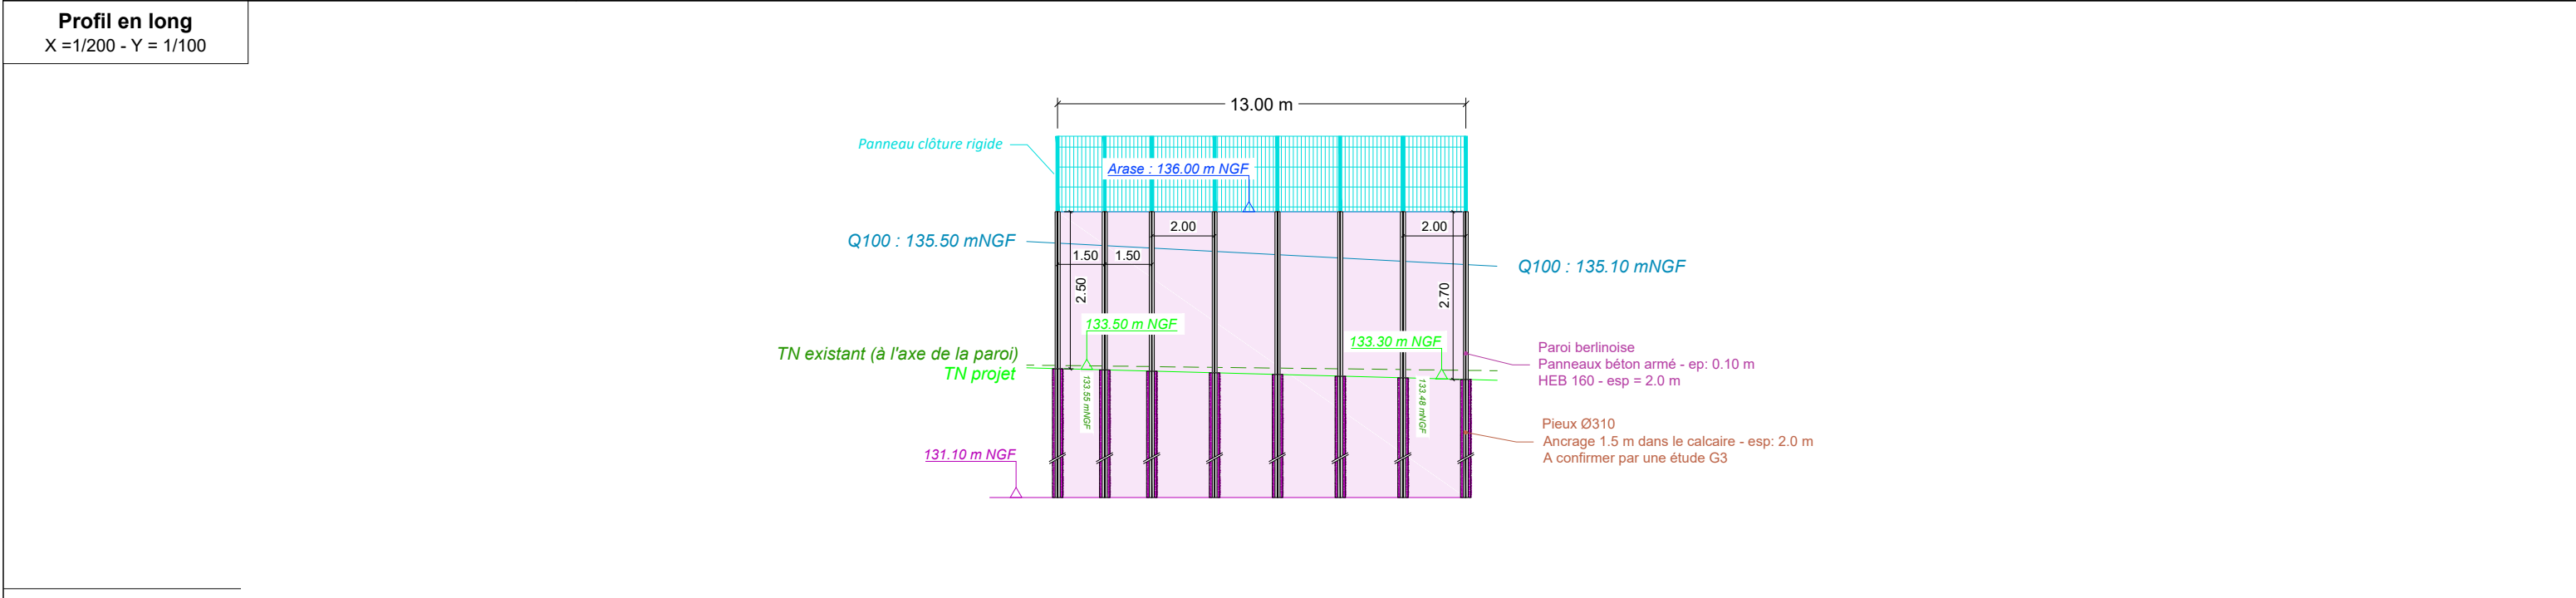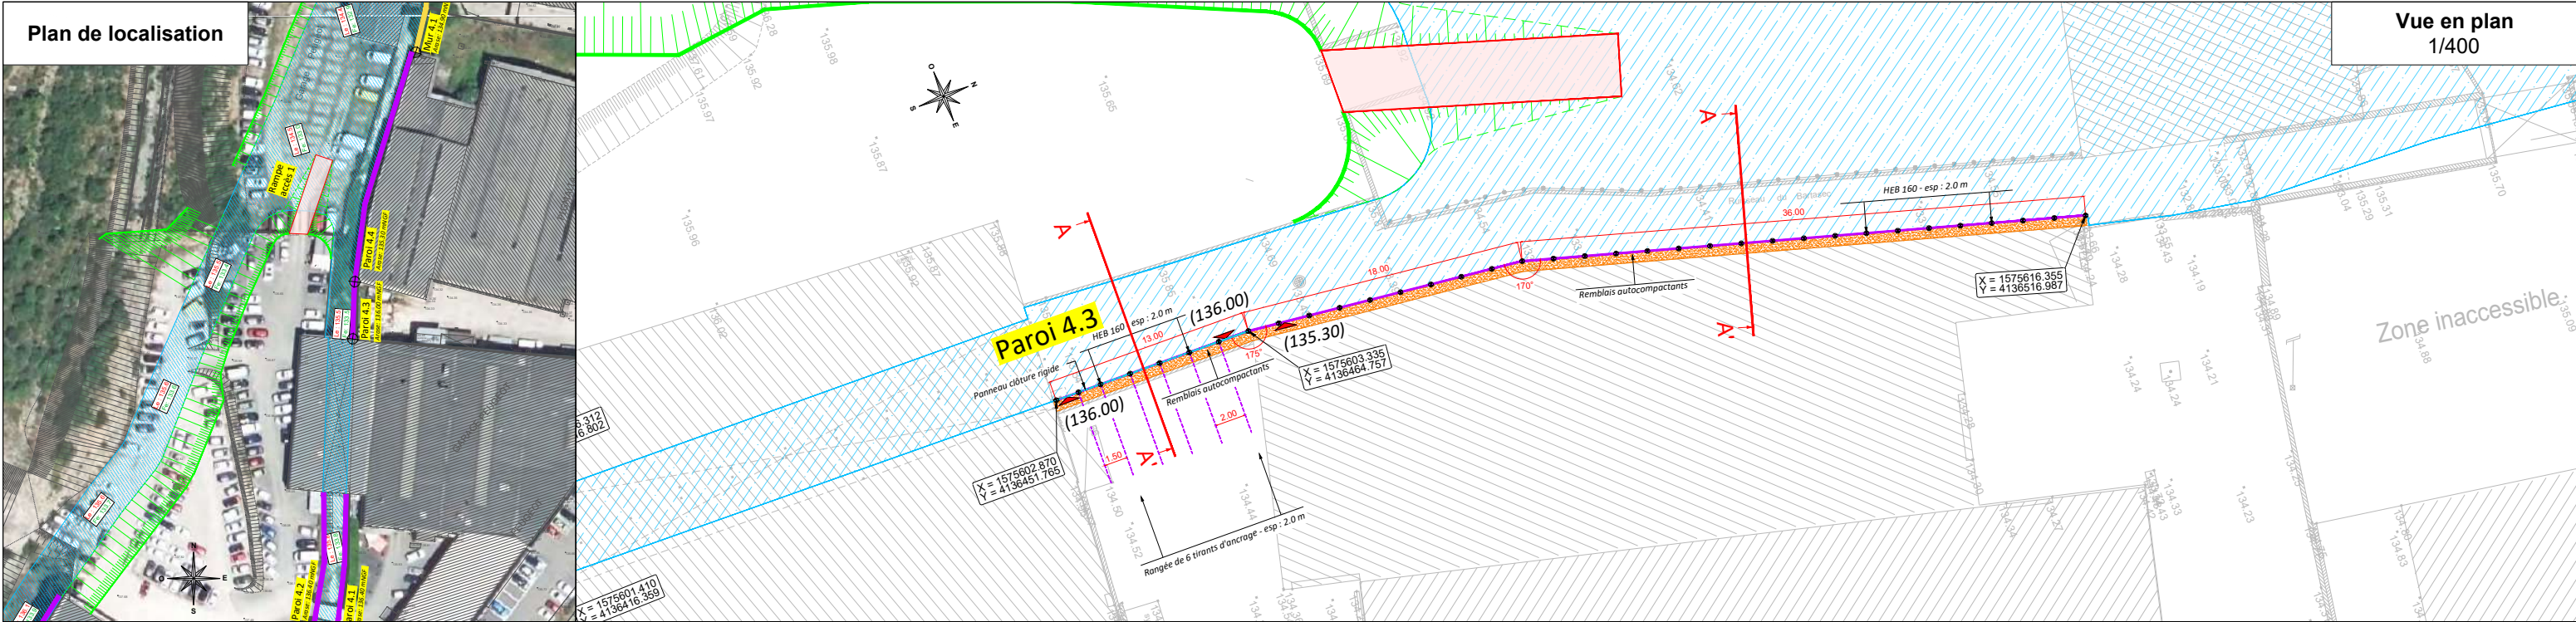

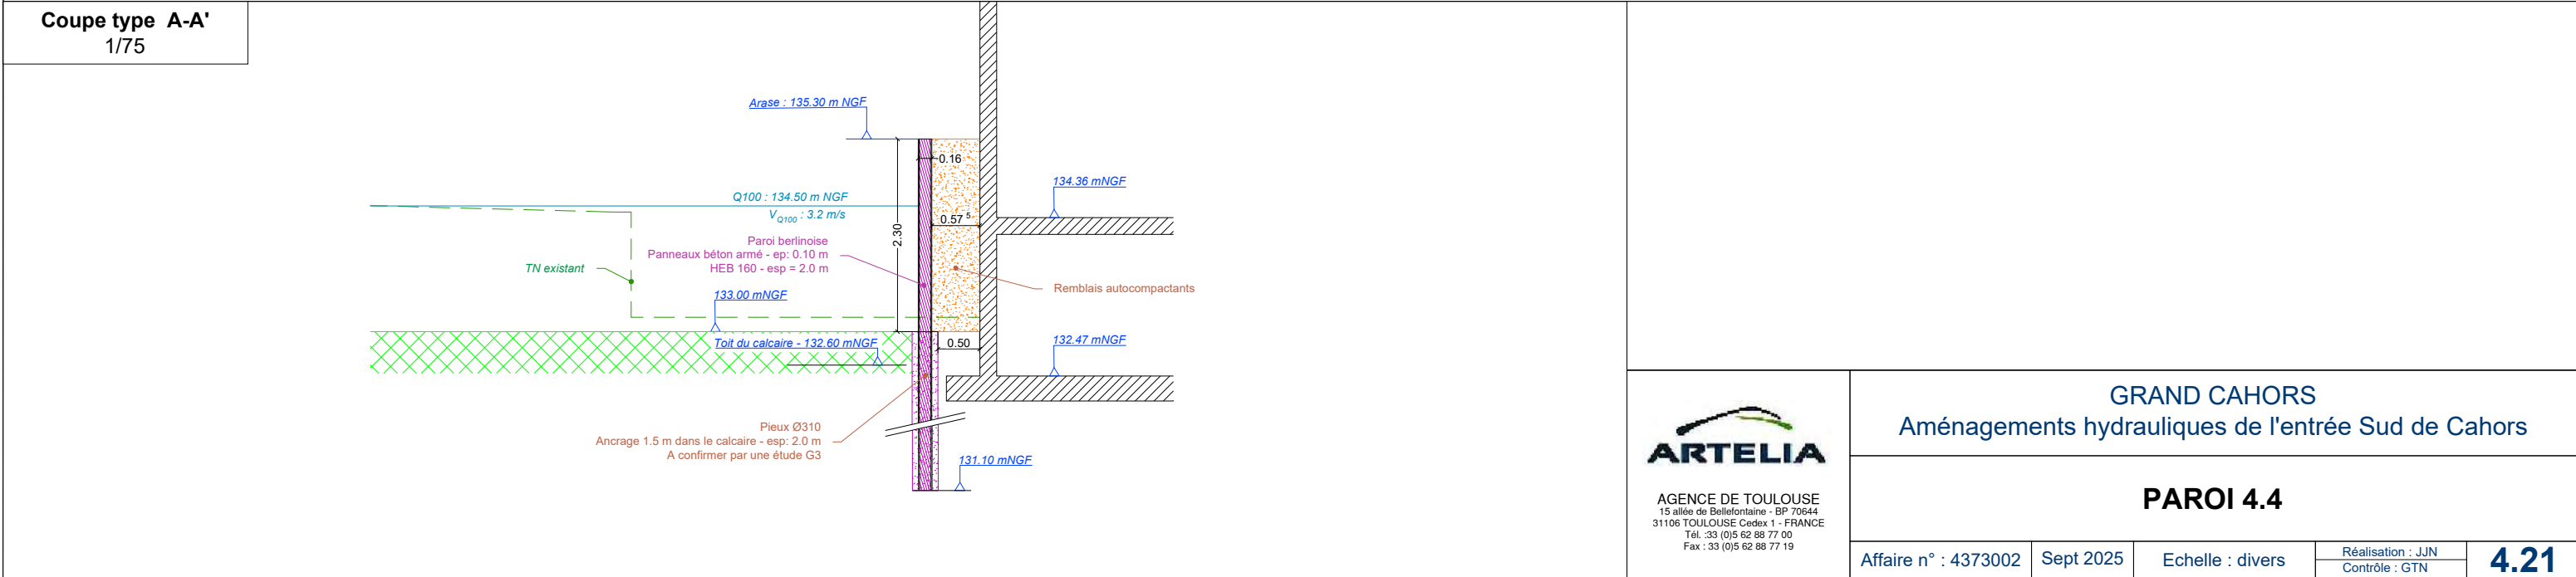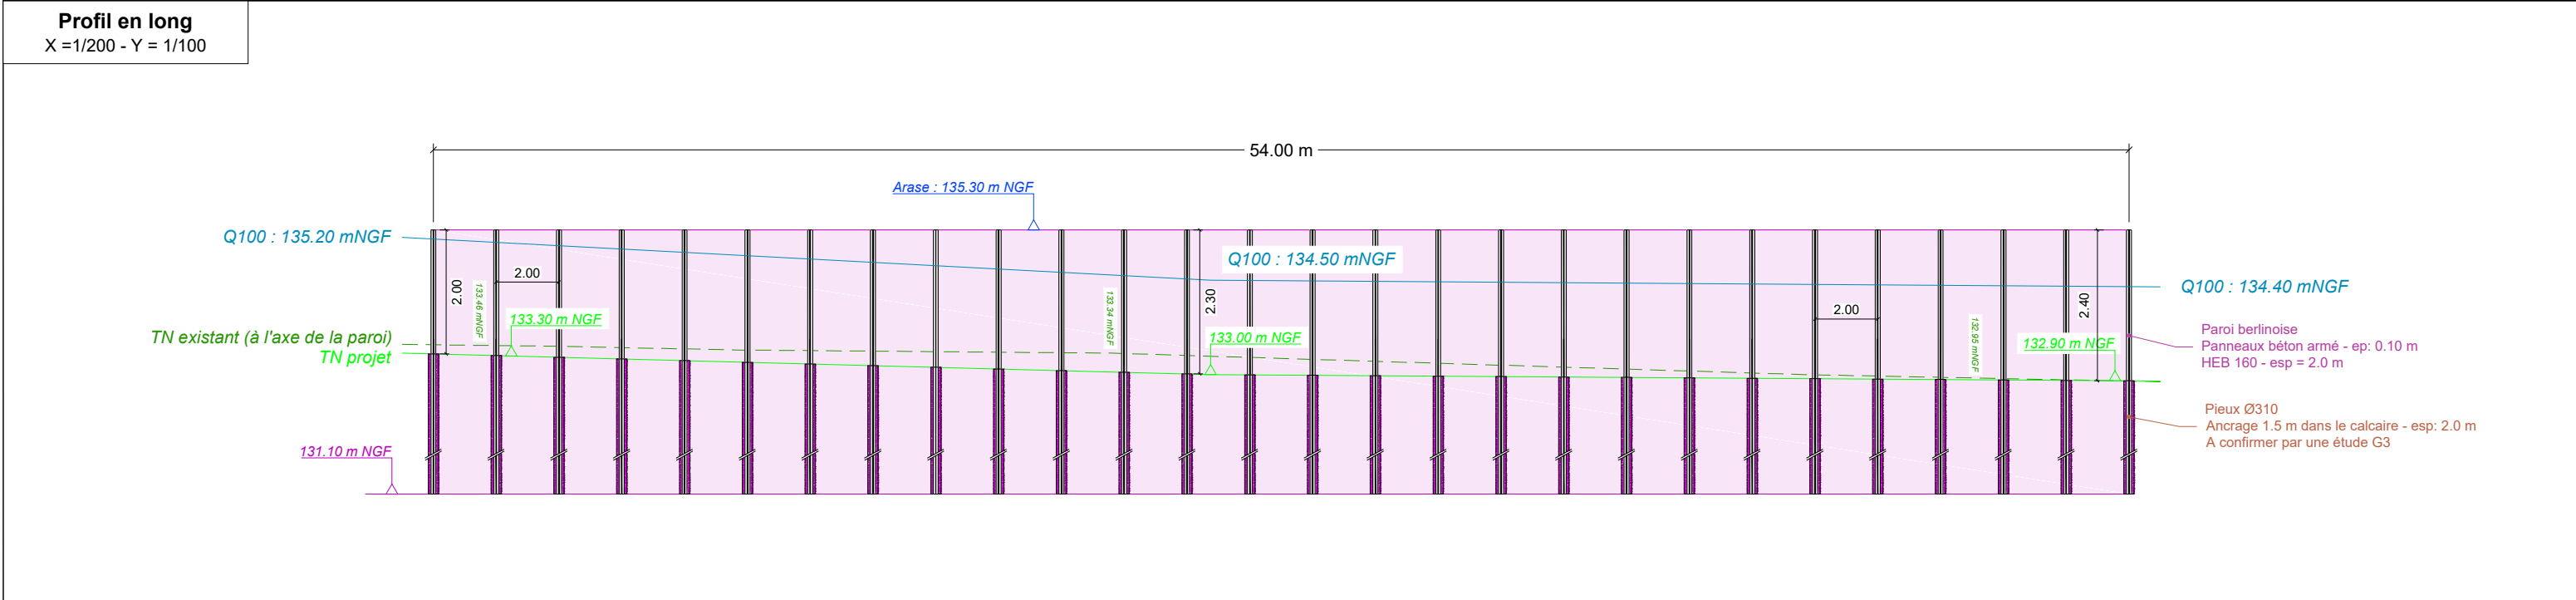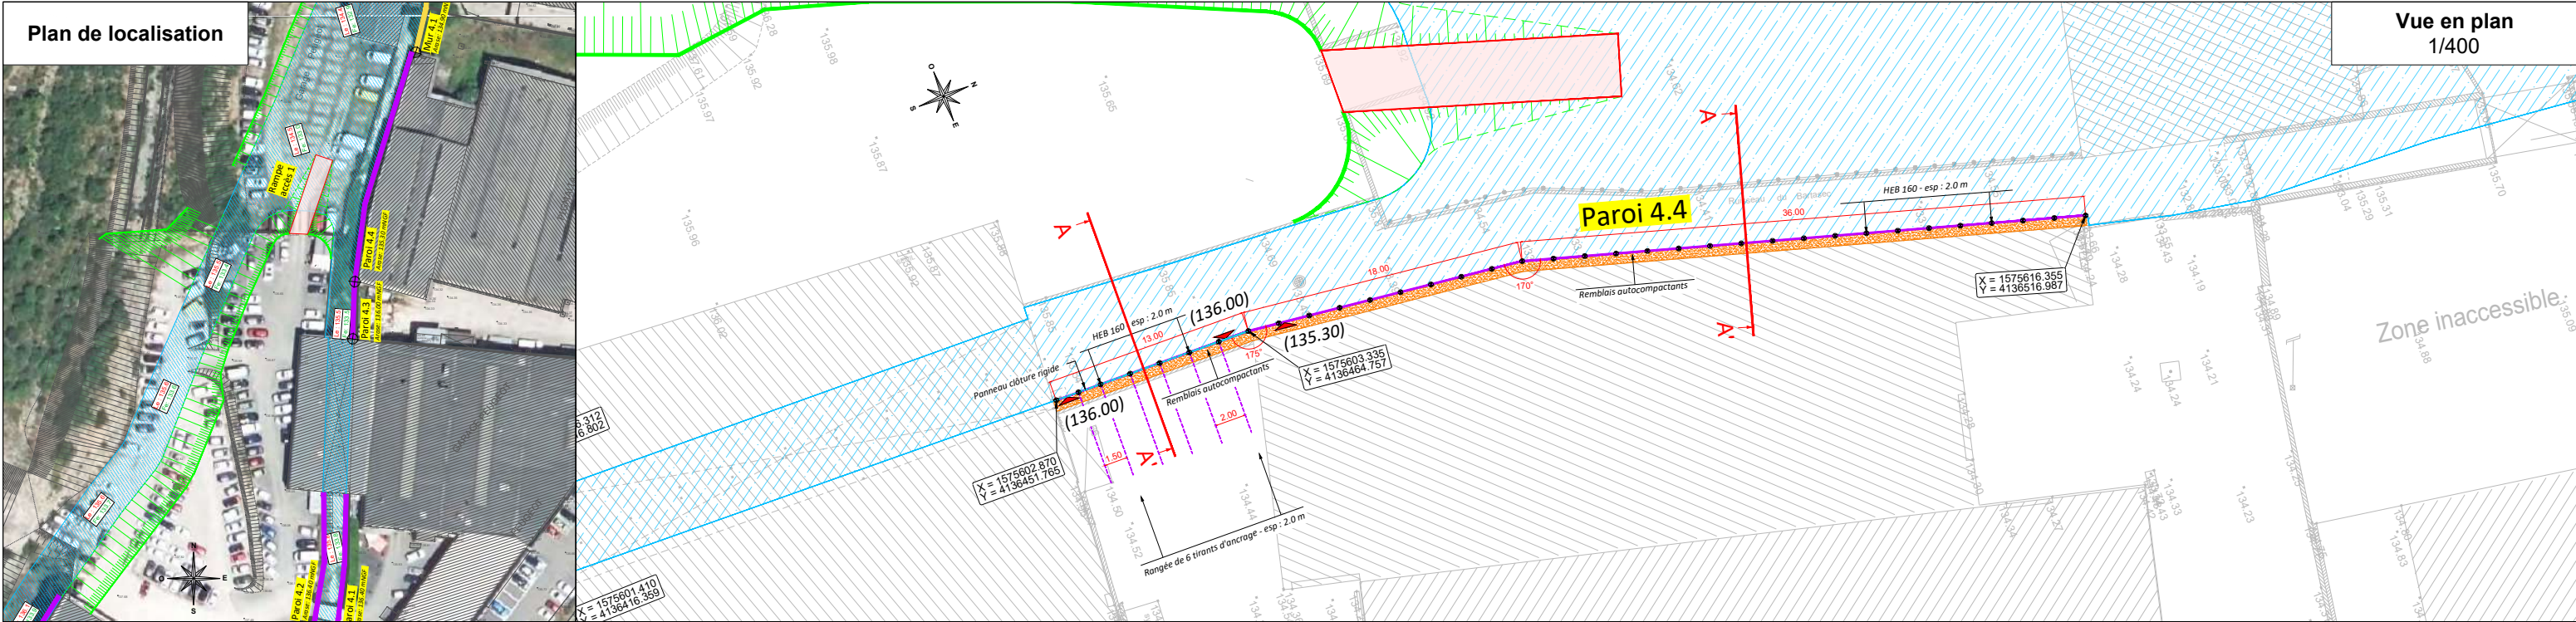

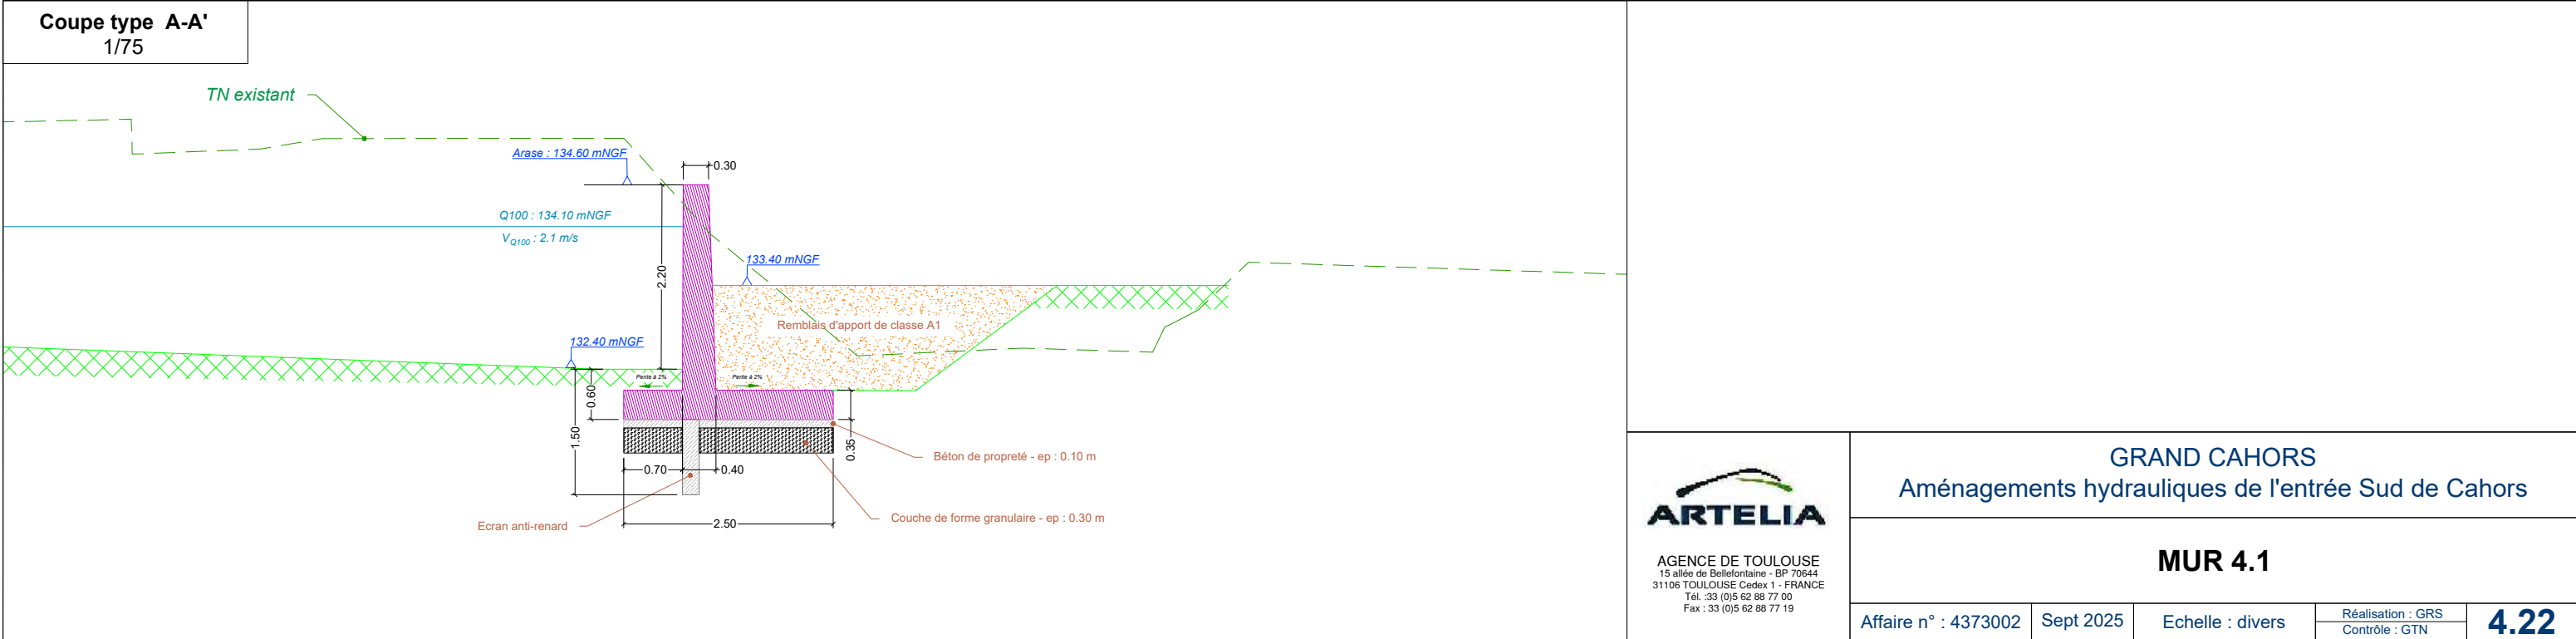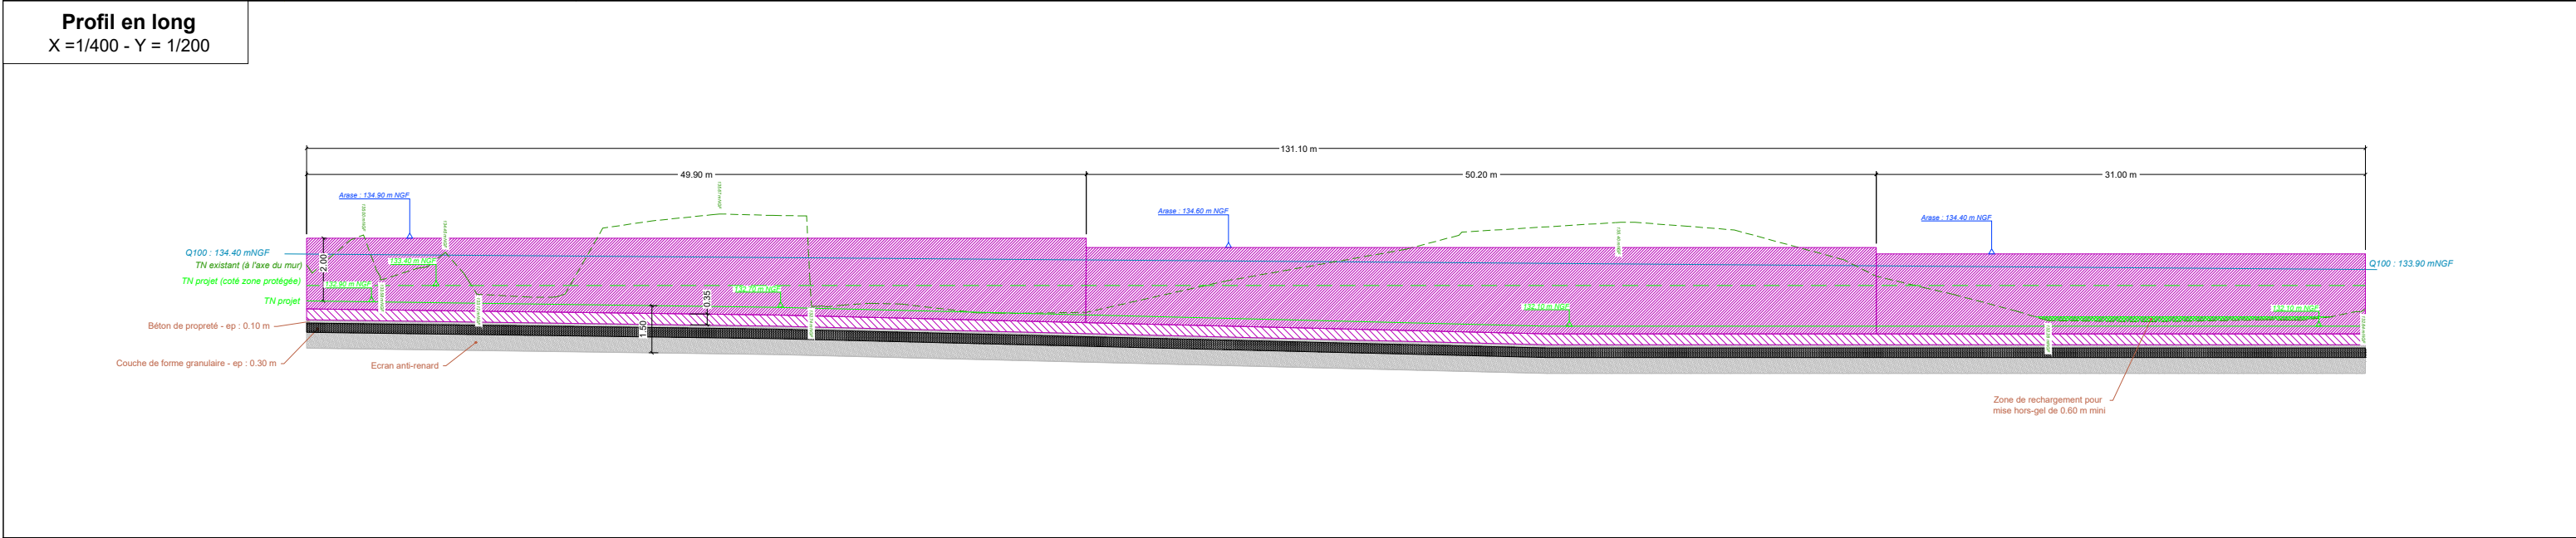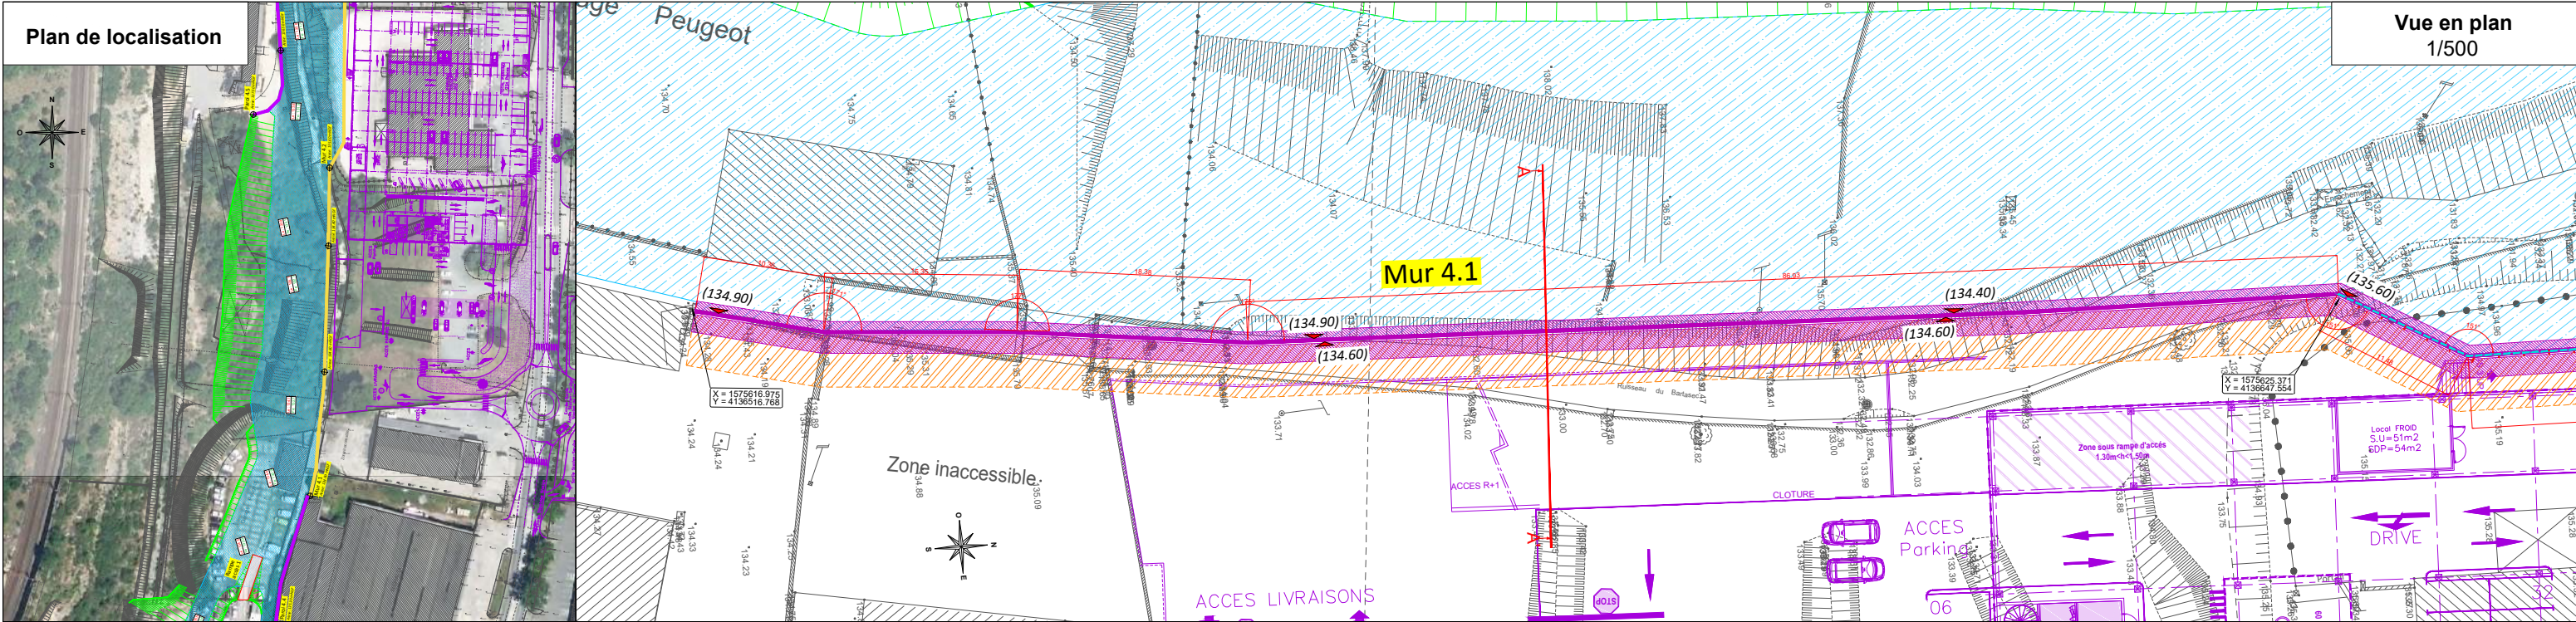

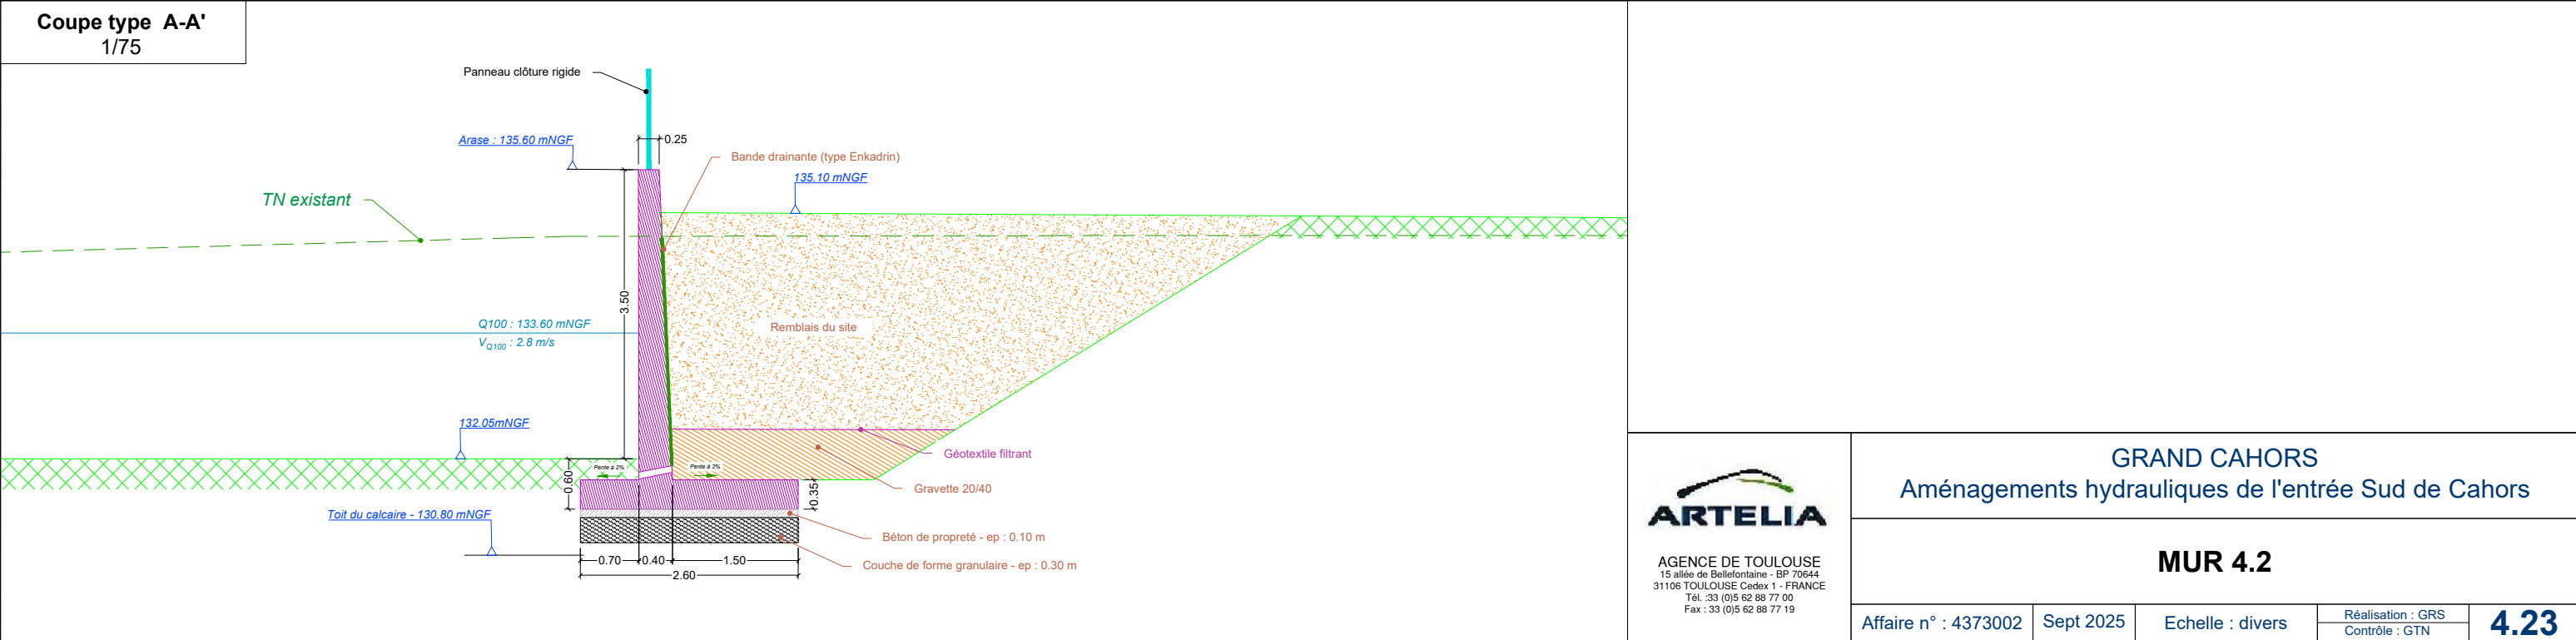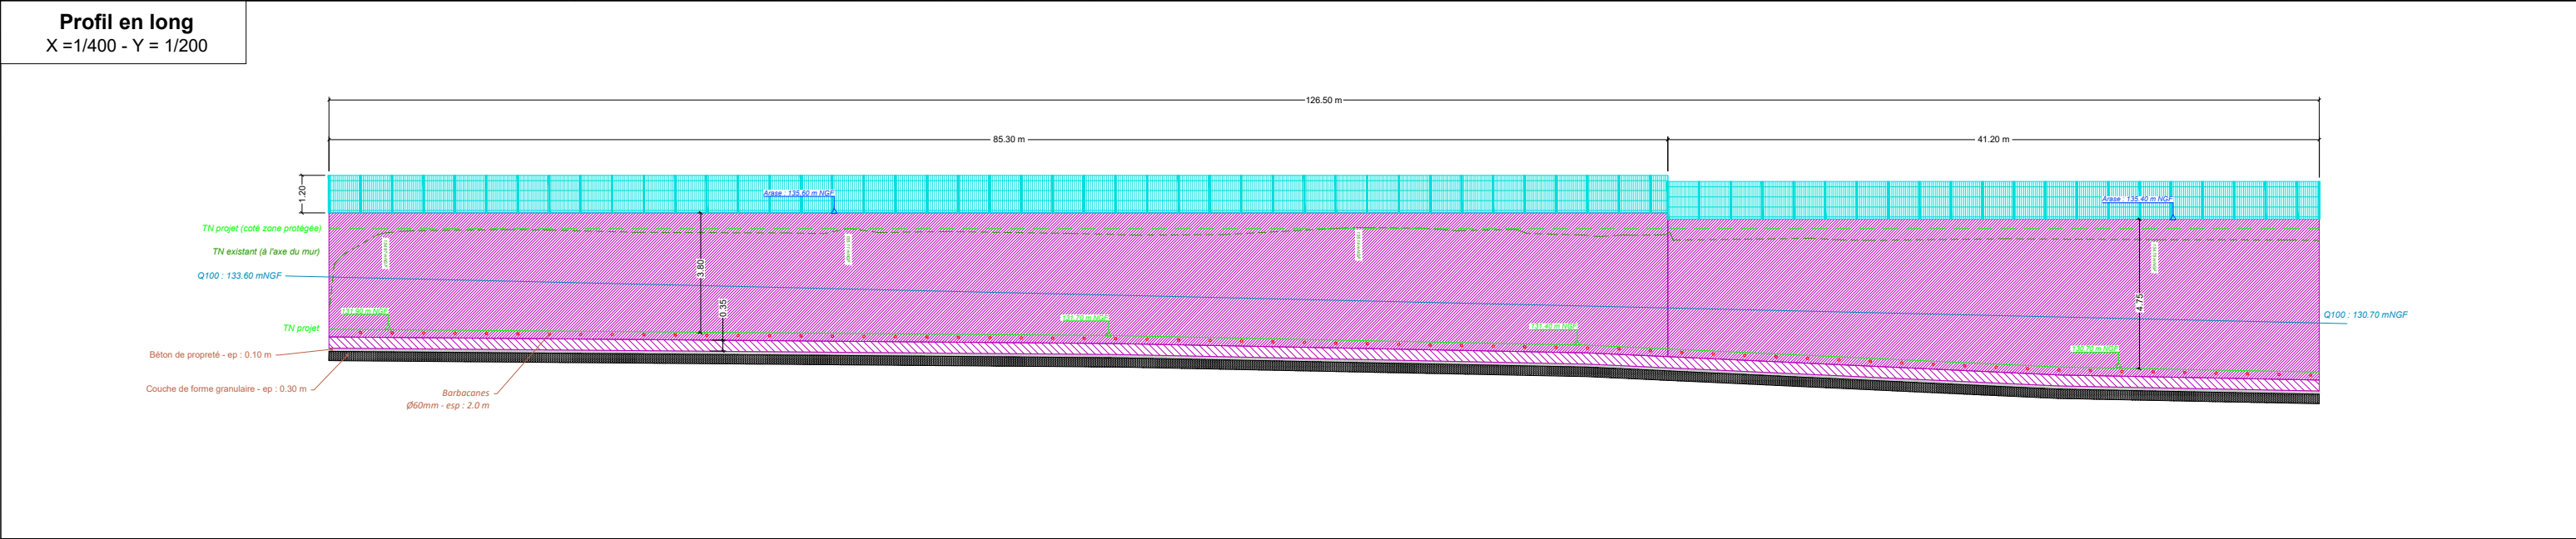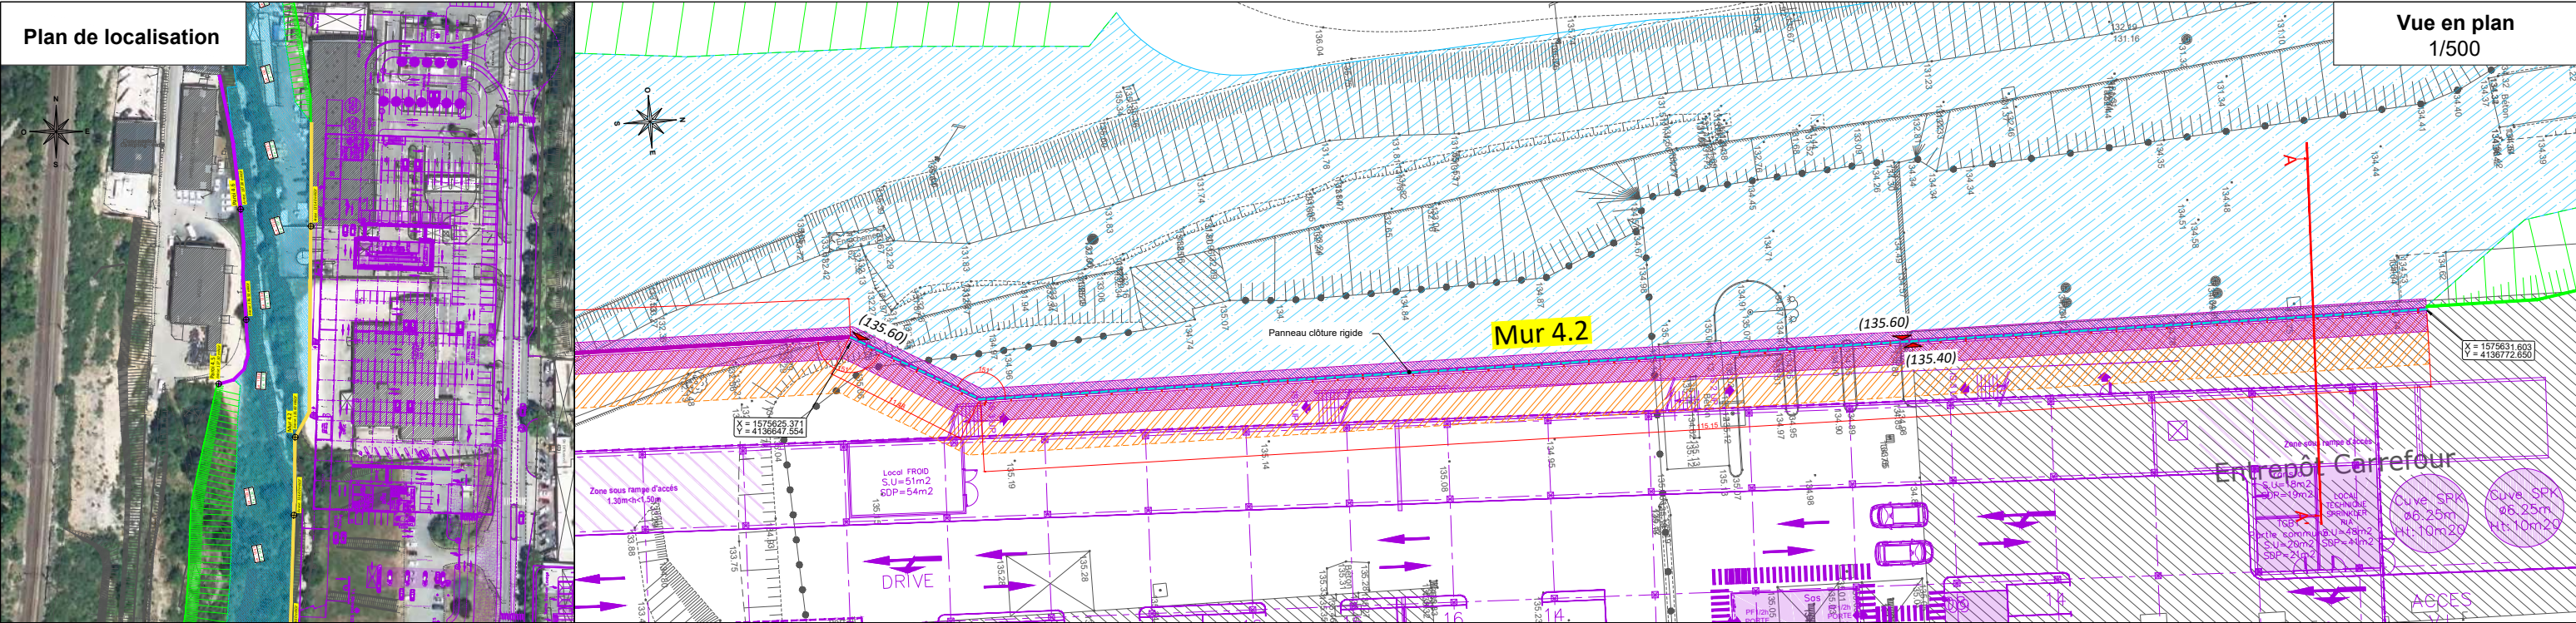

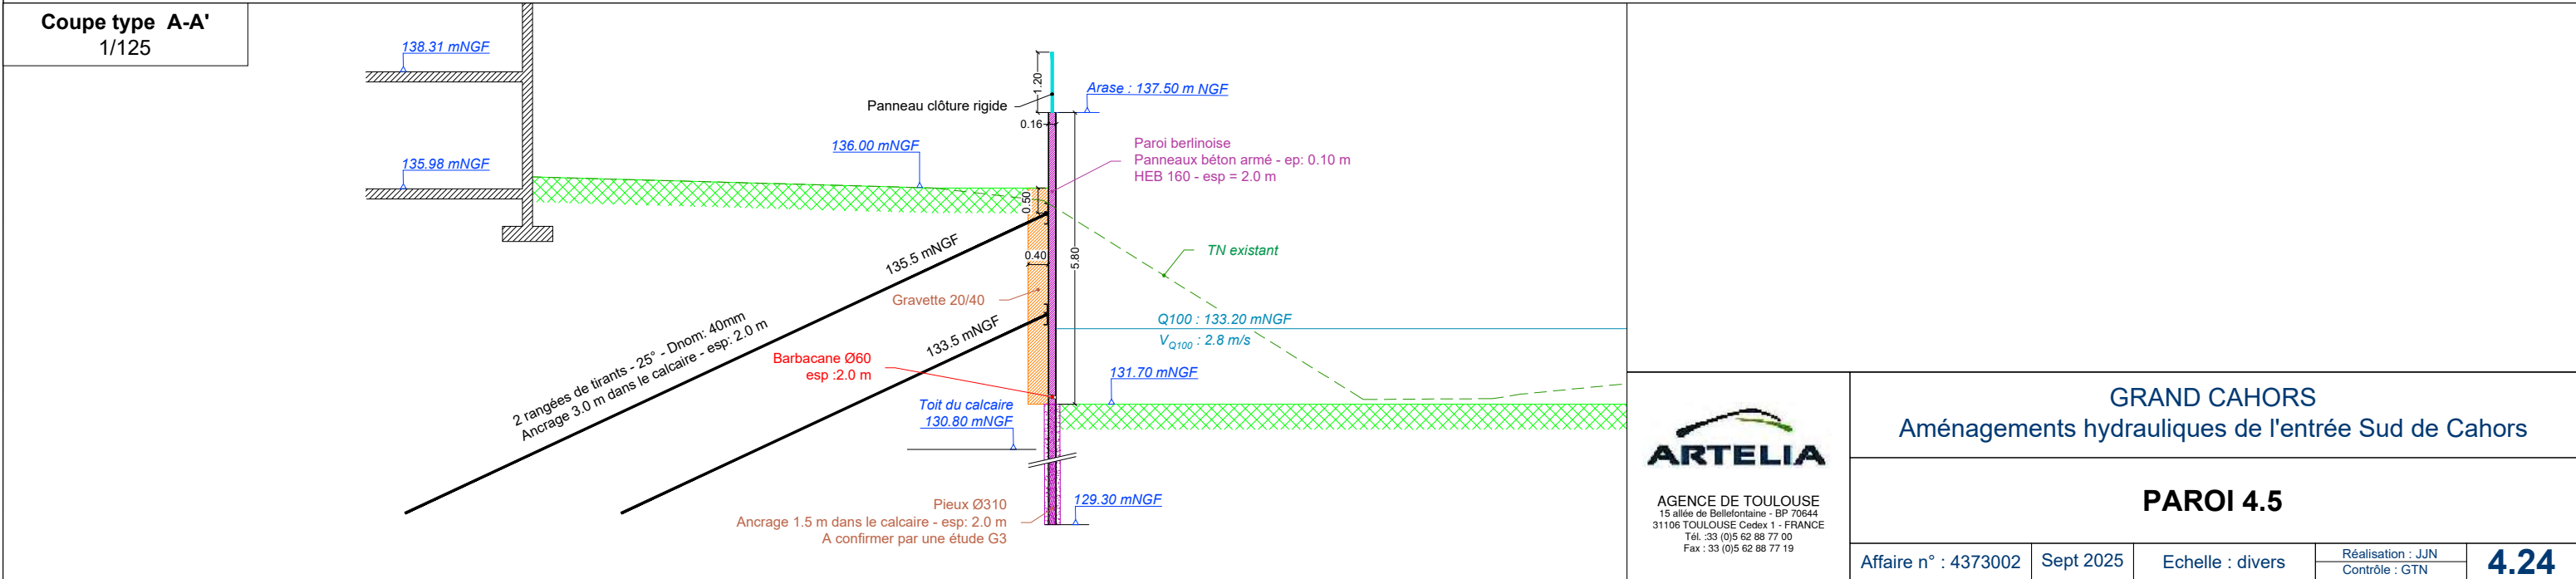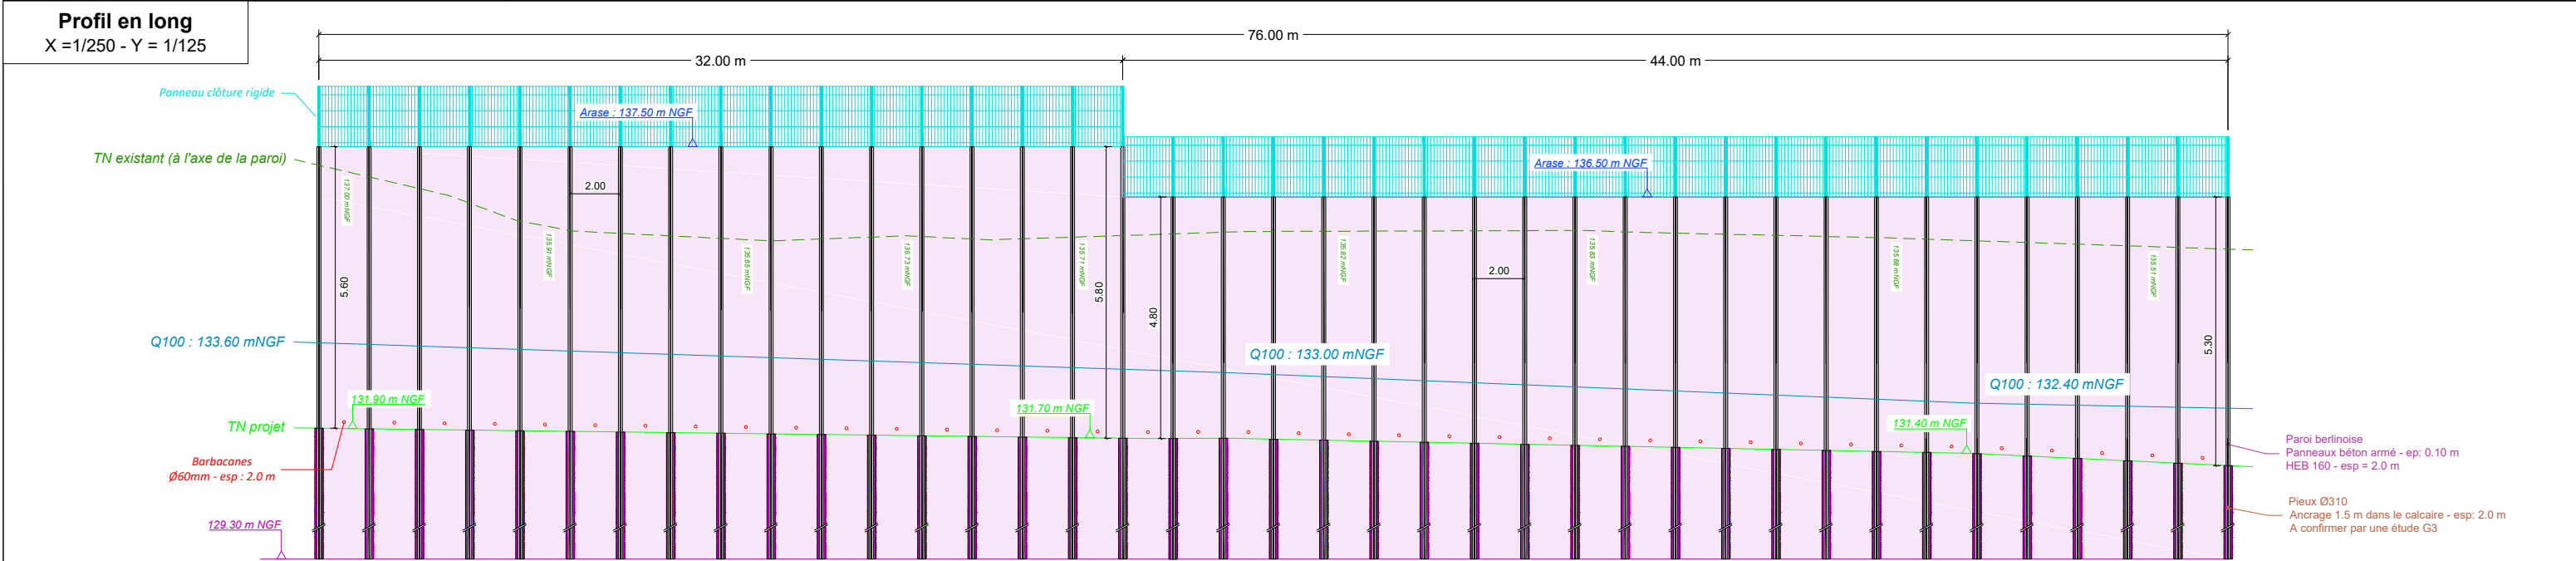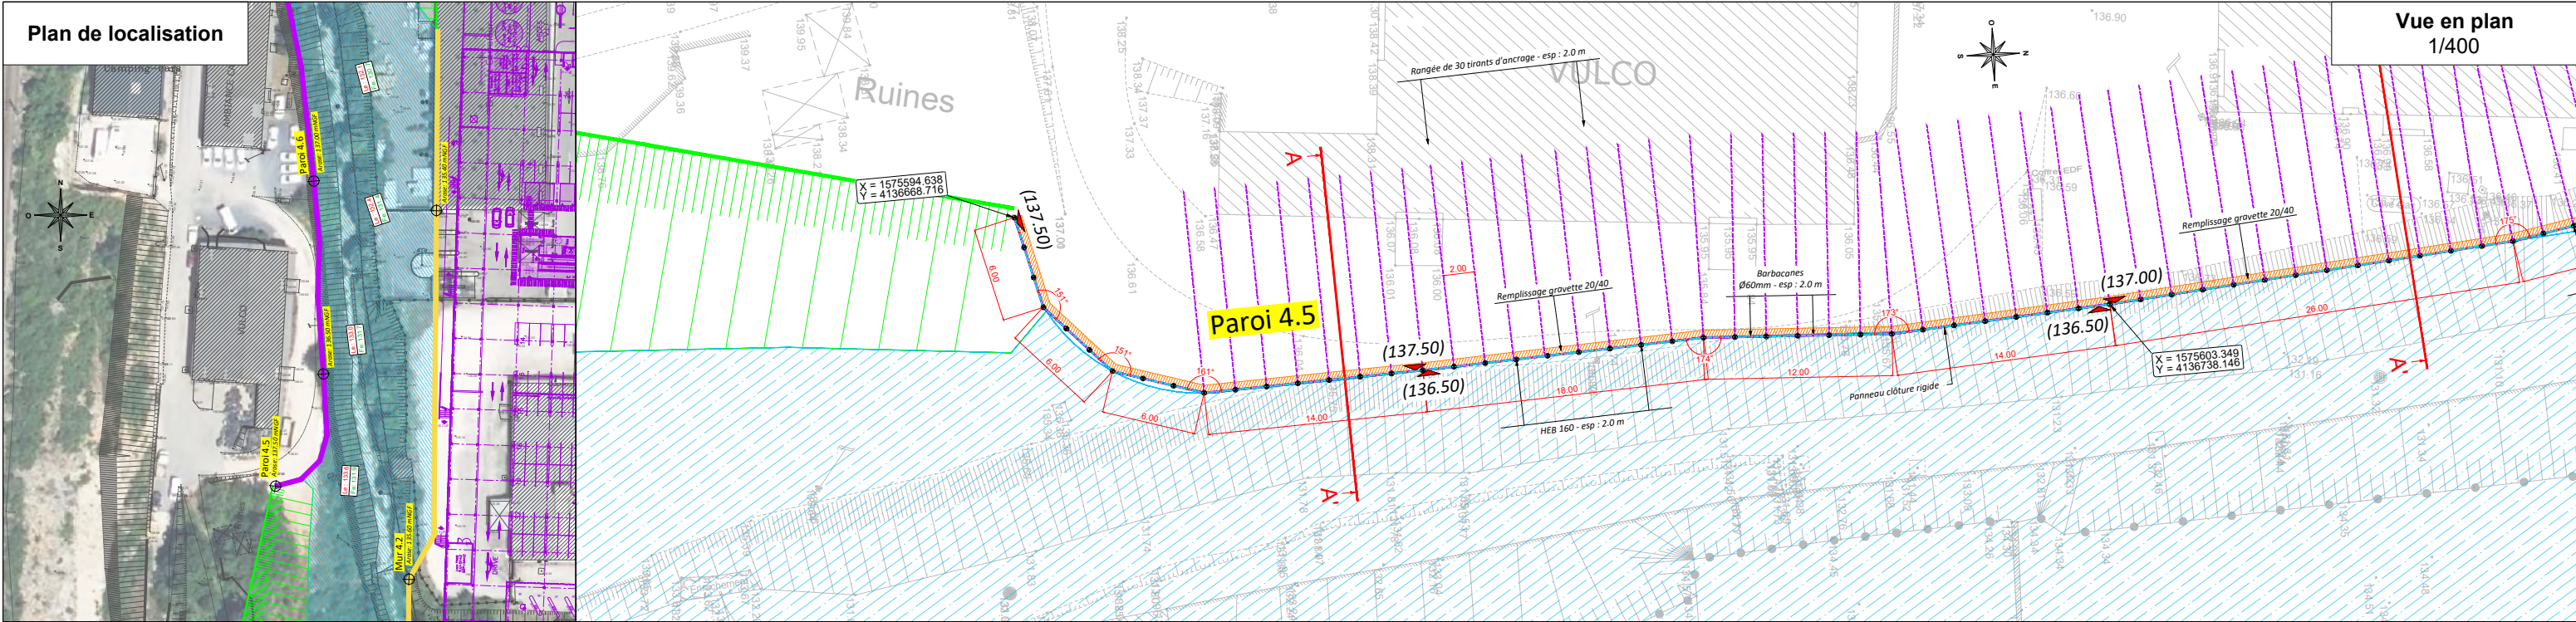









AGENCE DE TOULOUSE
15 allée de Bellefontaine - BP 70644
31105 TOULOUSE Cedex 1 - FRANCE
Tél. : 33 (0)5 62 88 77 00
Fax : 33 (0)5 62 88 77 19





GRAND CAHORS
Aménagements hydrauliques de l'entrée Sud de Cahors

PAROI 4.5

Affaire n° : 4373002	Sept 2025	Echelle : divers	Réalisation : JJN Contrôle : GTN	4.24
----------------------	-----------	------------------	-------------------------------------	-------------

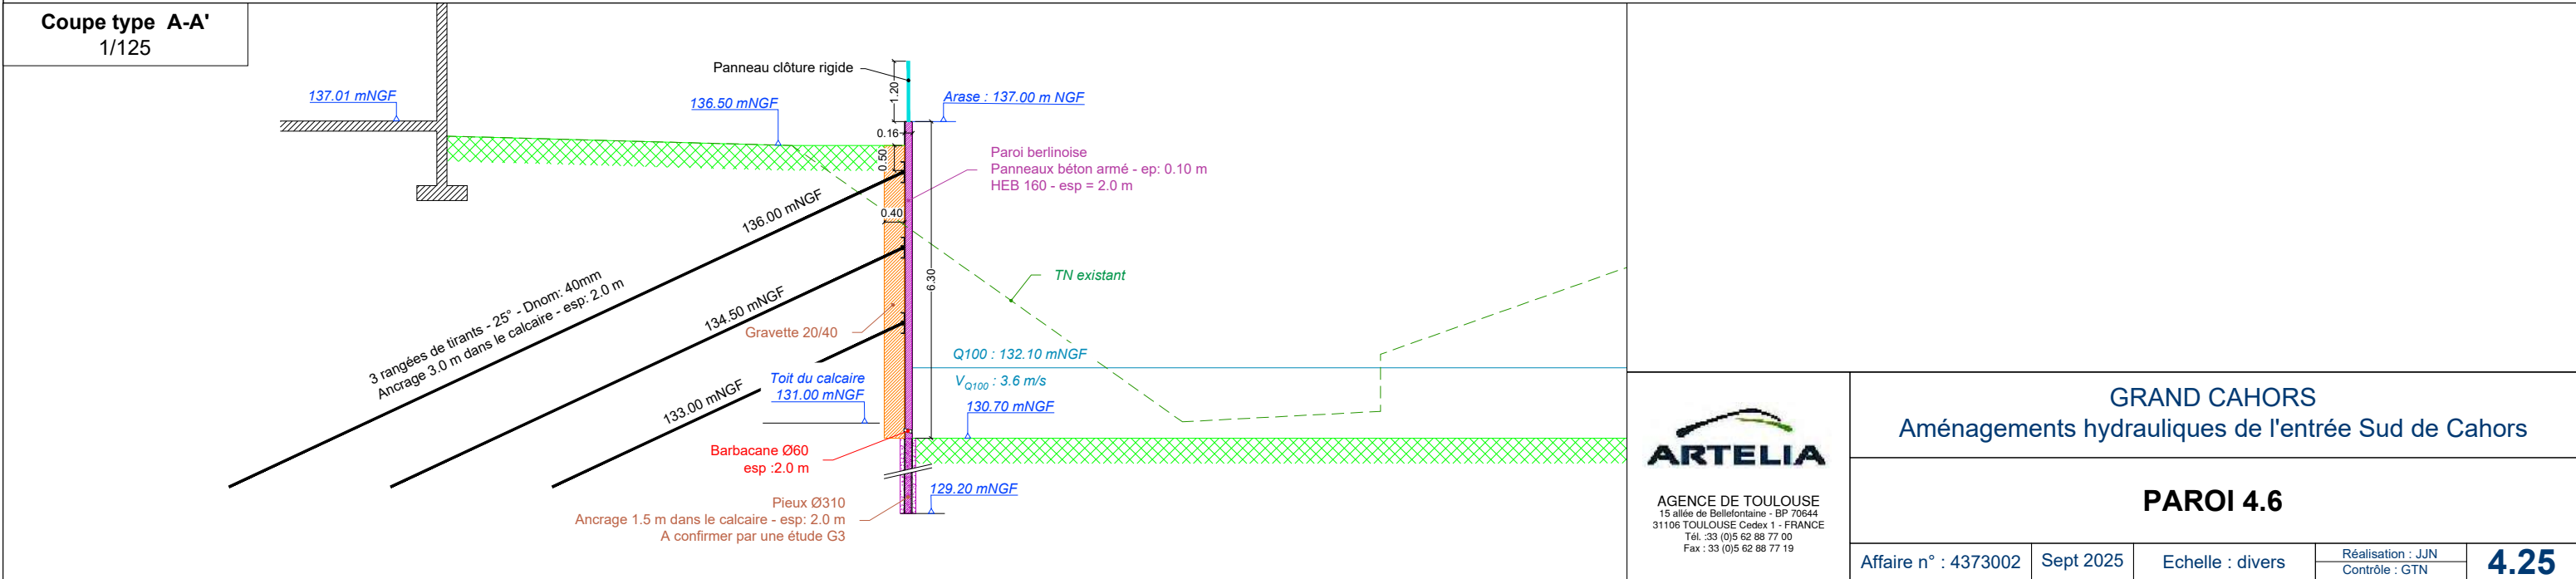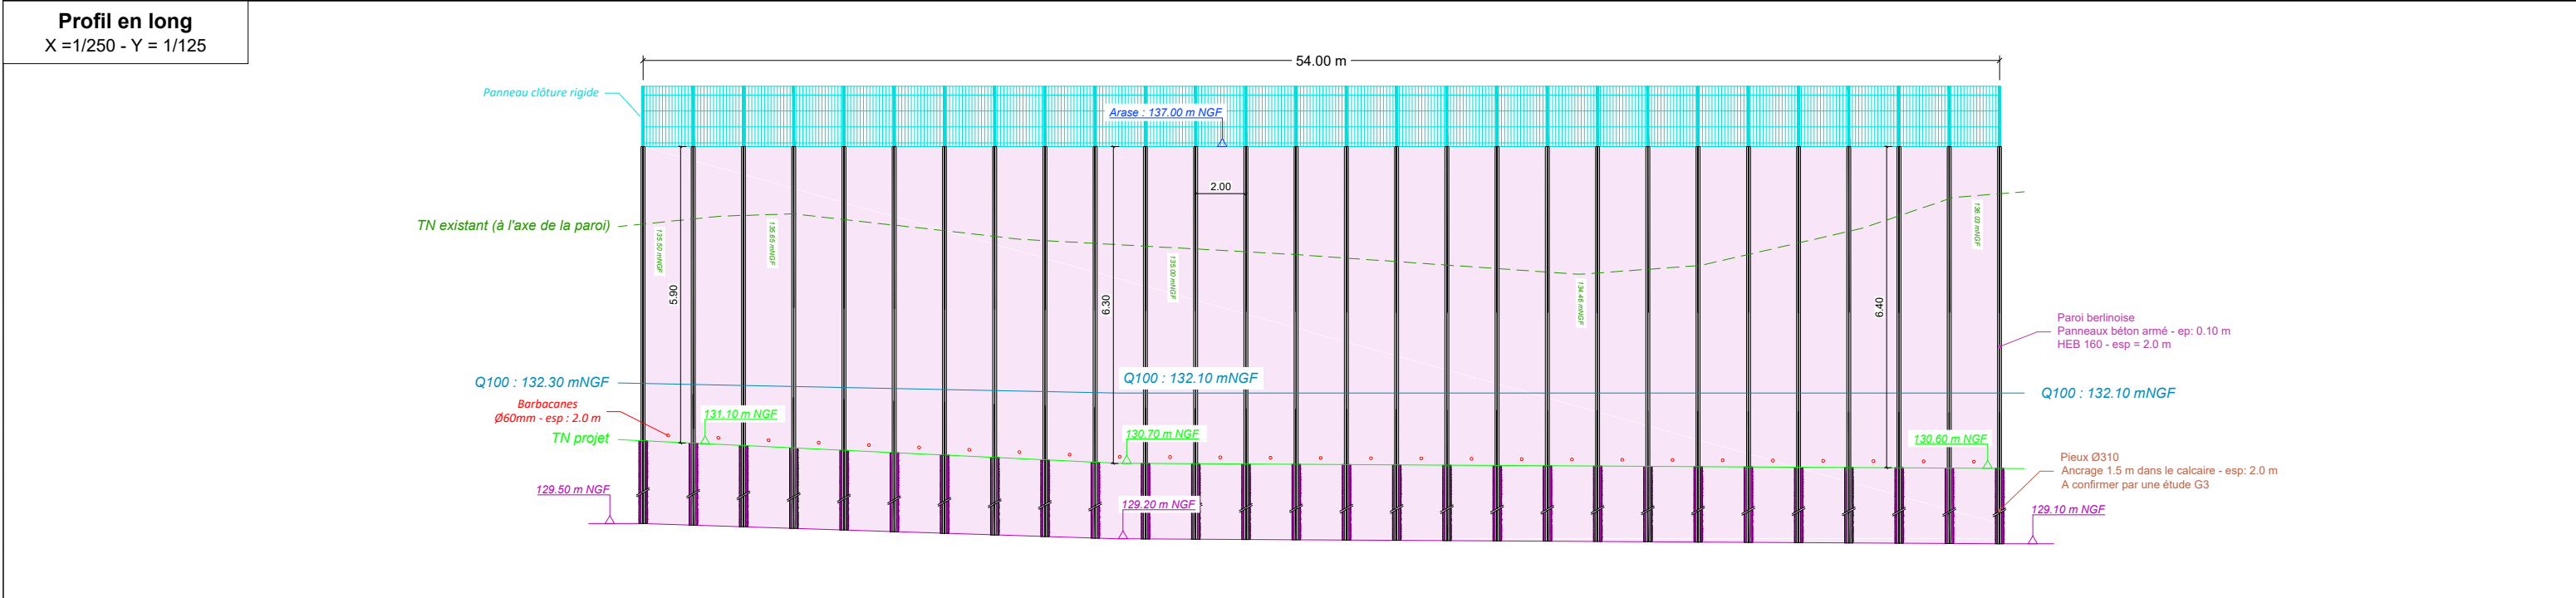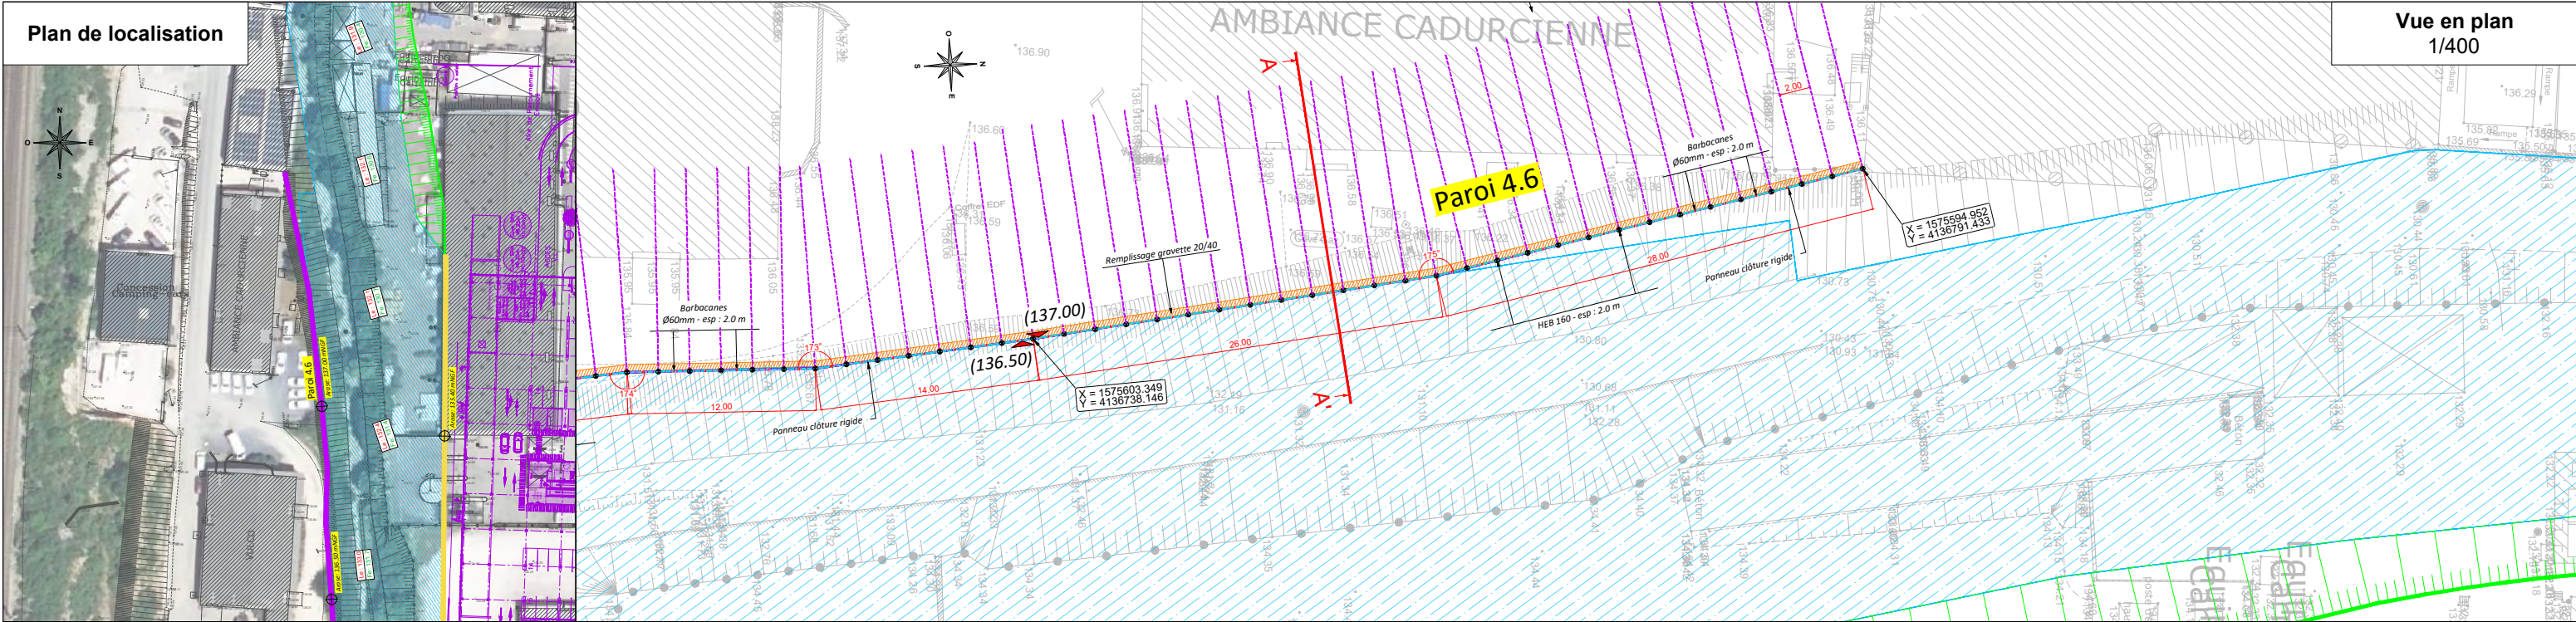

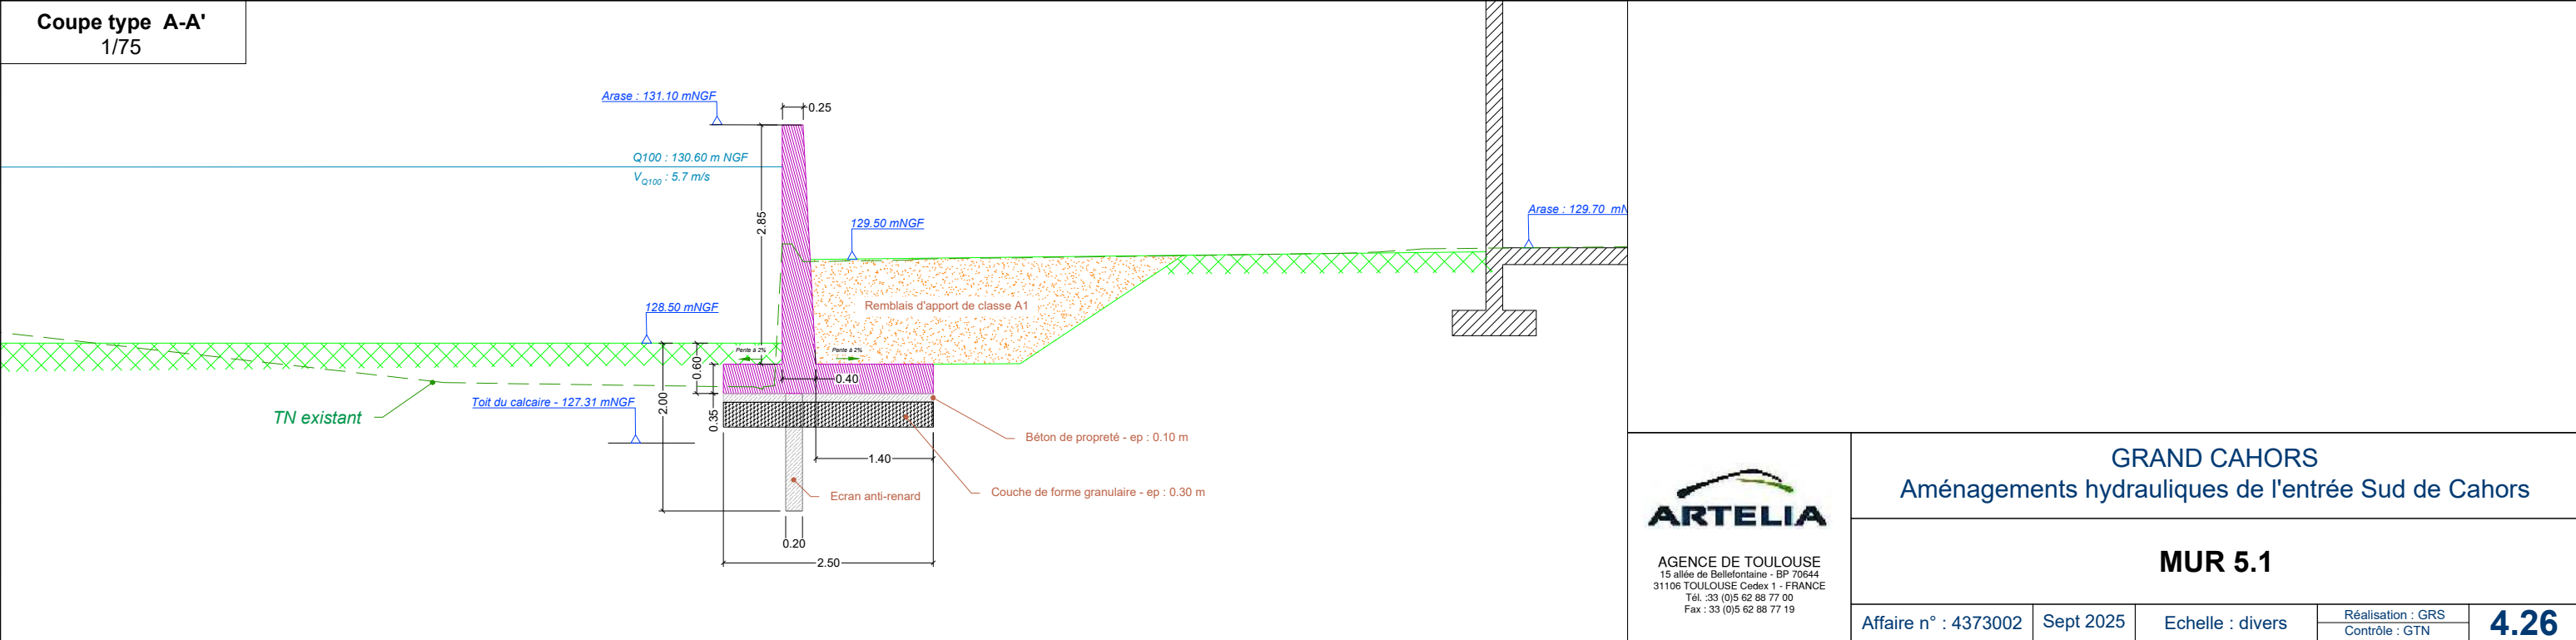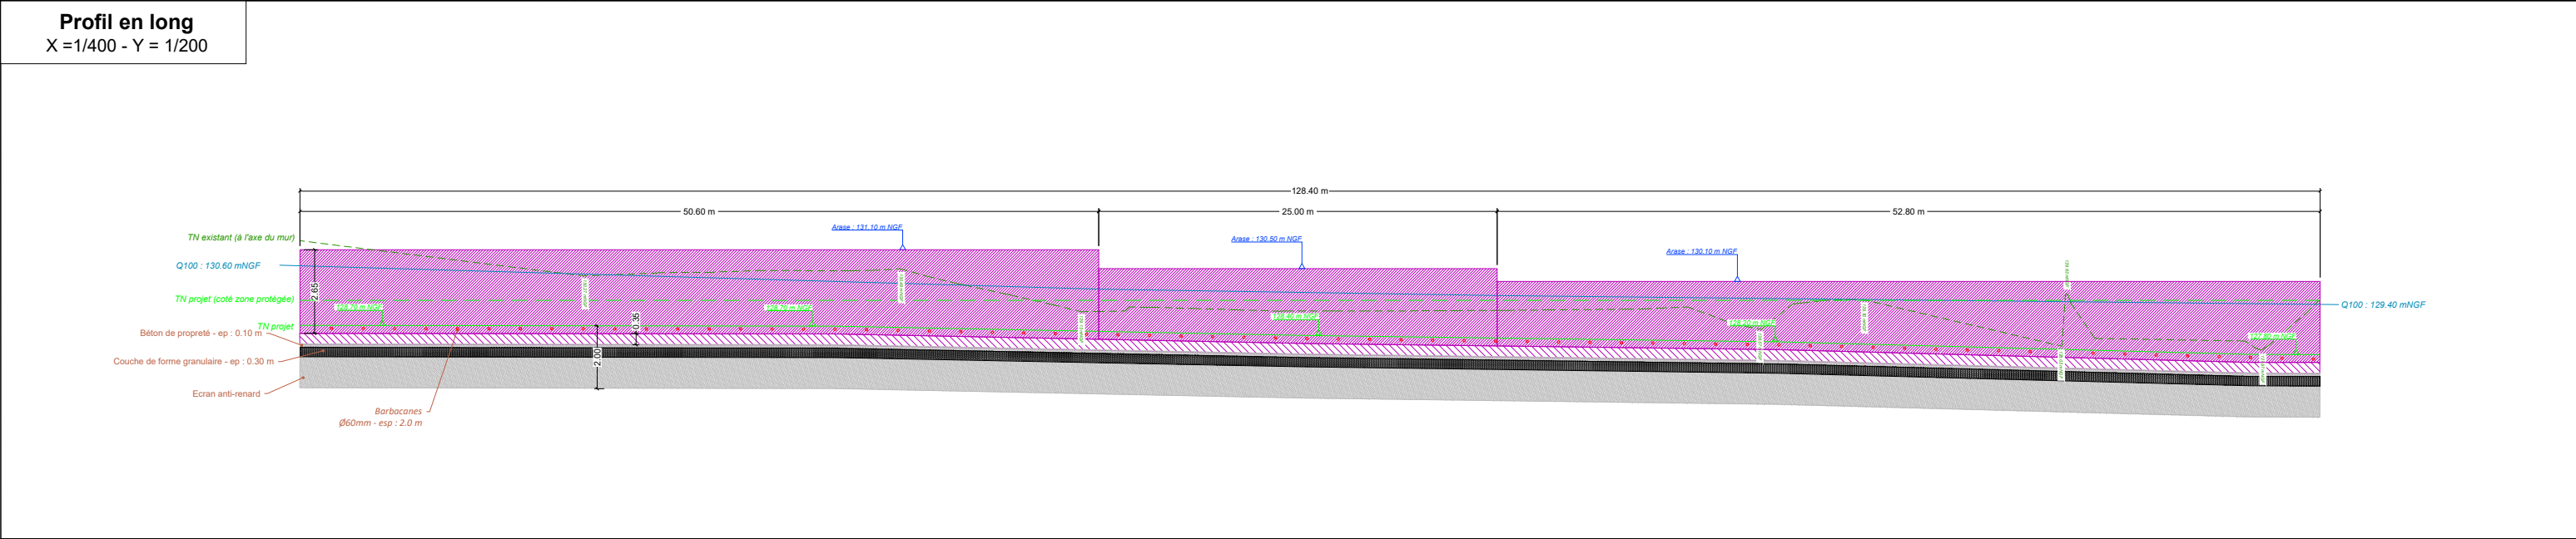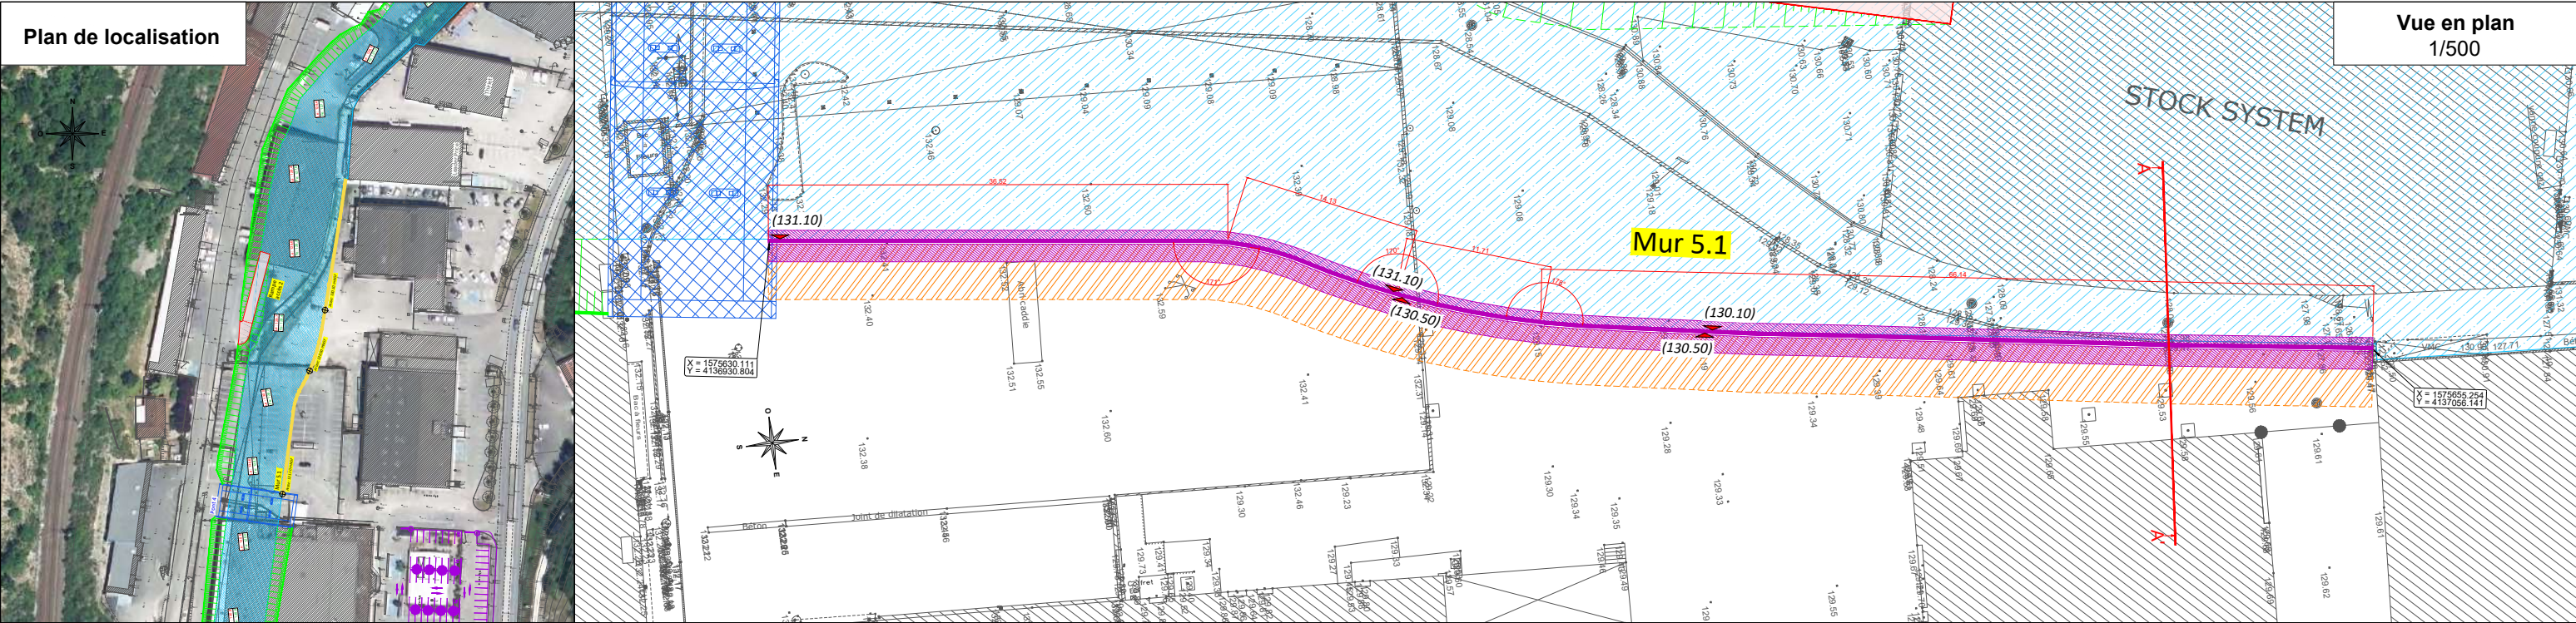

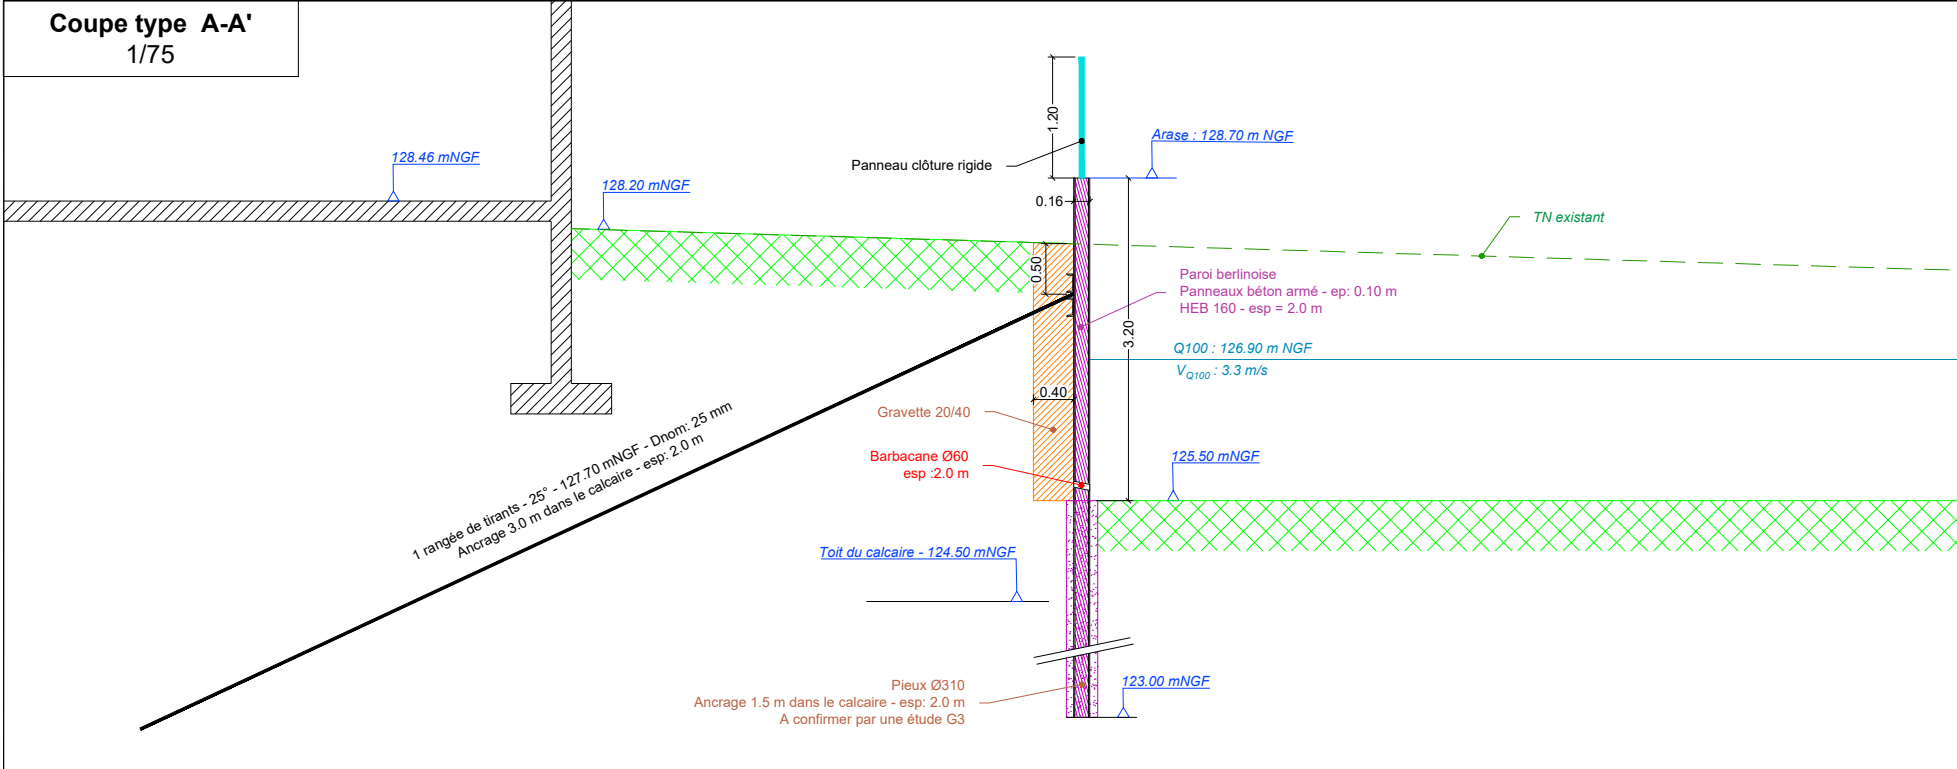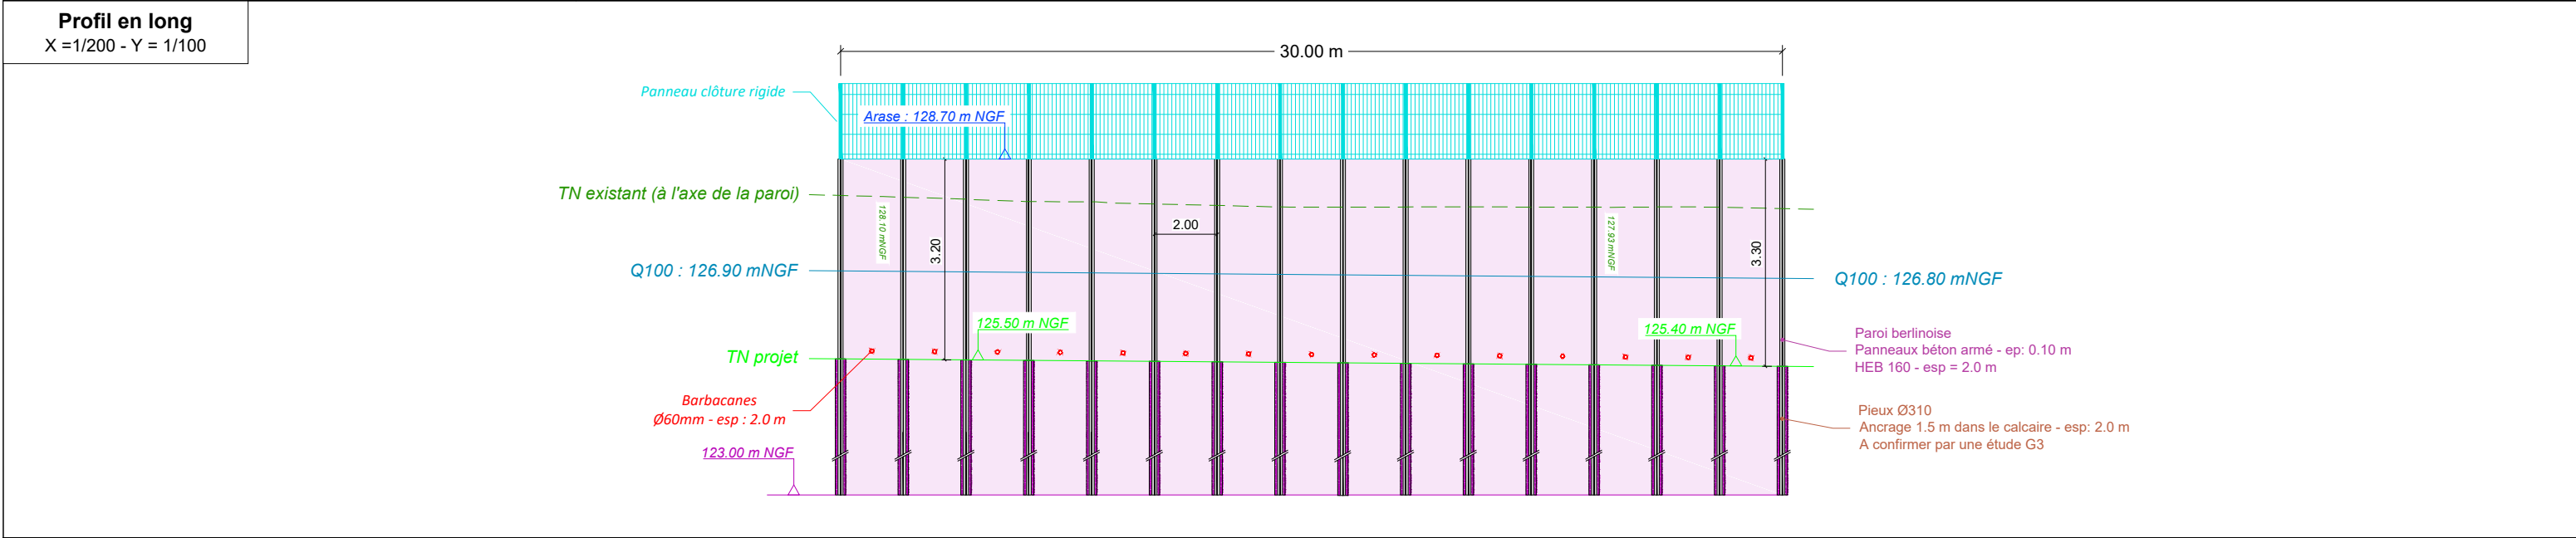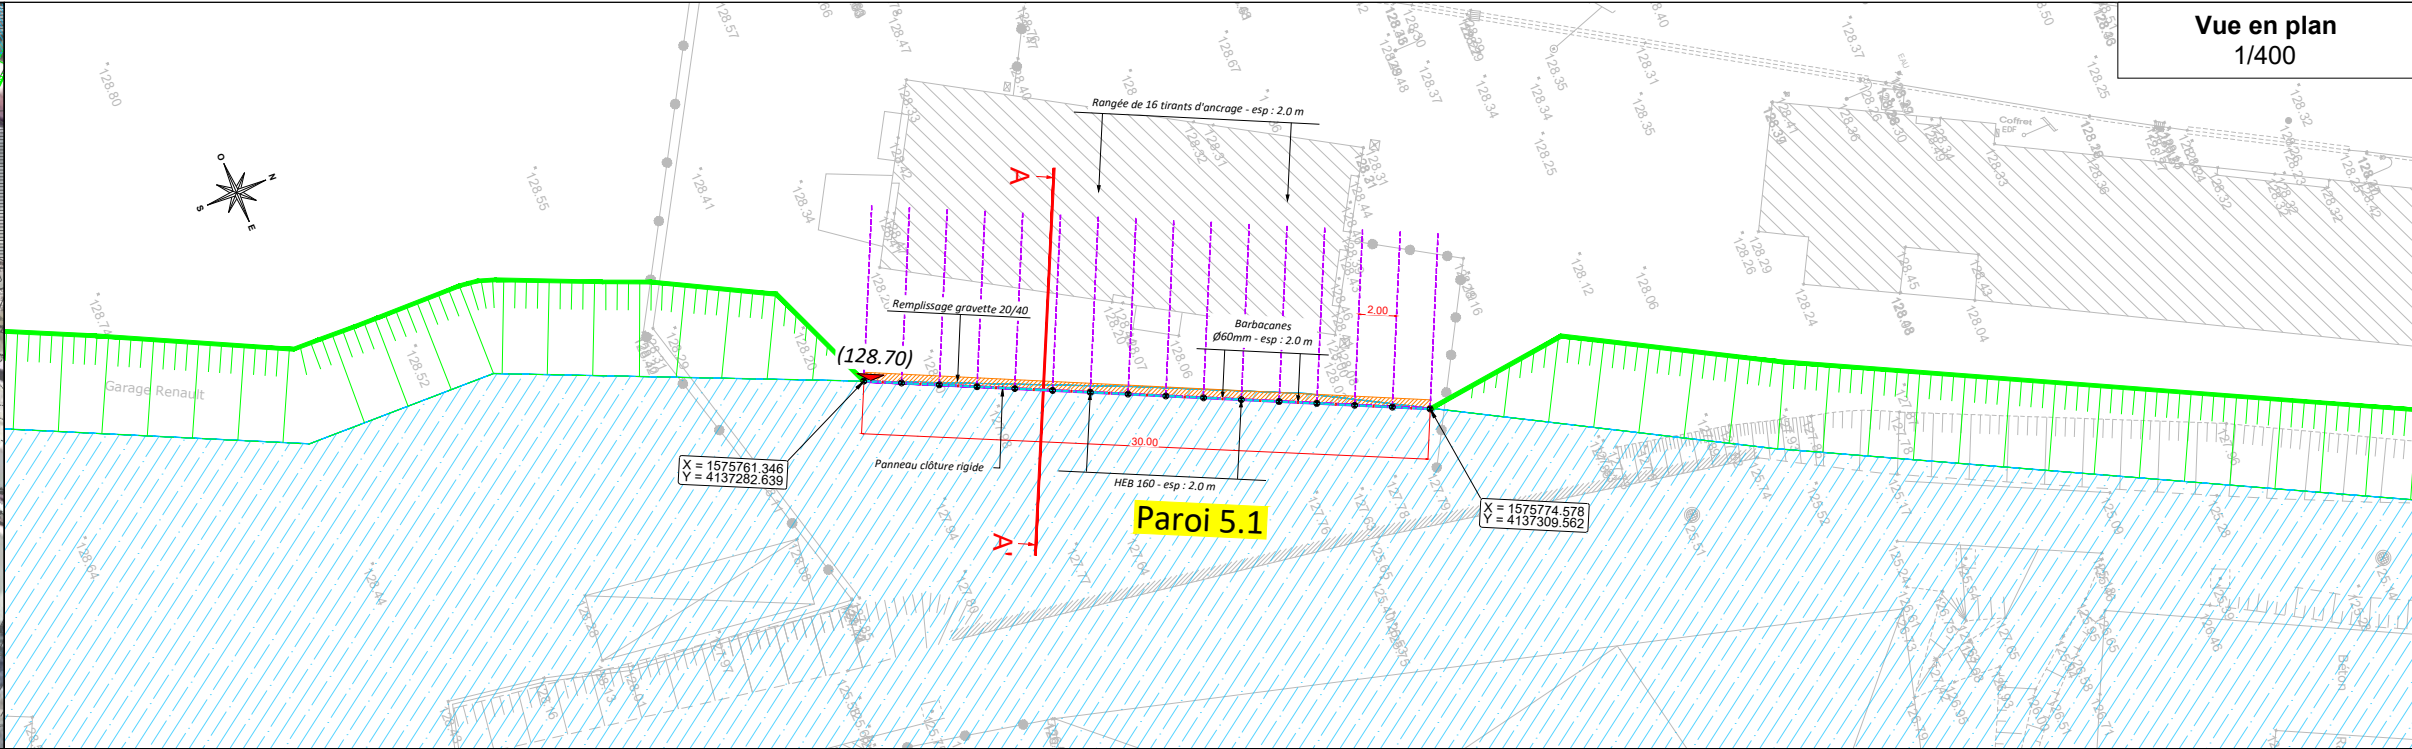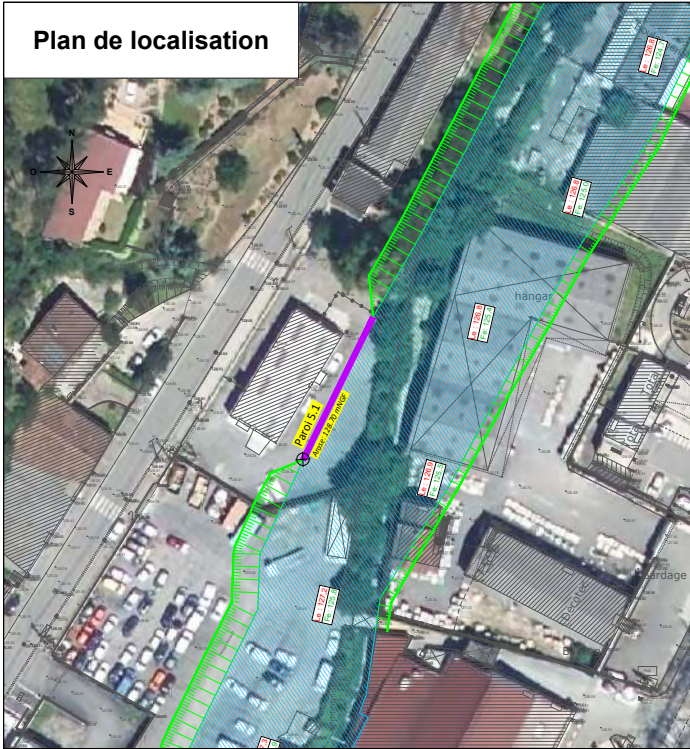



AGENCE DE TOULOUSE
15 allée de Bellefontaine - BP 70644
31106 TOULOUSE Cedex 1 - FRANCE
Tél. : 33 (0)5 62 88 77 00
Fax : 33 (0)5 62 88 77 19

GRAND CAHORS
Aménagements hydrauliques de l'entrée Sud de Cahors

PAROI 5.1

Affaire n° : 4373002	Sept 2025	Echelle : divers	Réalisation : JJN Contrôle : GTN	4.27
----------------------	-----------	------------------	-------------------------------------	-------------

