


GRAND CAHORS

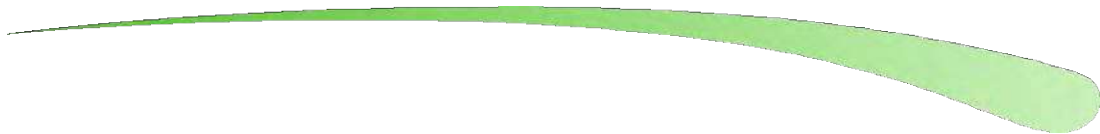

Aménagements hydrauliques du ruisseau
Lacoste sur l'entrée Sud de l'agglomération

CARNET DE DETAIL DE TERRASSEMENT

AFFAIRE N°	4373002	DATE	Sept 2025	DESSIN	JJN	VERIFIE	GTN
------------	---------	------	-----------	--------	-----	---------	-----

INDICES	DATES	D	MODIFICATIONS
A	Sept 2025	JJN	Création du document

MAITRE D'OUVRAGE :




GRAND CAHORS
72 Rue du Président Wilson
46000 Cahors
Tél. : 05 65 20 89 00

MAITRE D'OEUVRE:




AGENCE DE TOULOUSE
15 allée de Bellefontaine - BP 70644
31106 TOULOUSE Cedex 1 - FRANCE
Tél. : 33 (0)5 62 88 77 00
Fax : 33 (0)5 62 88 77 19


Vue en plan : Profil 1
Echelle : 1/1000

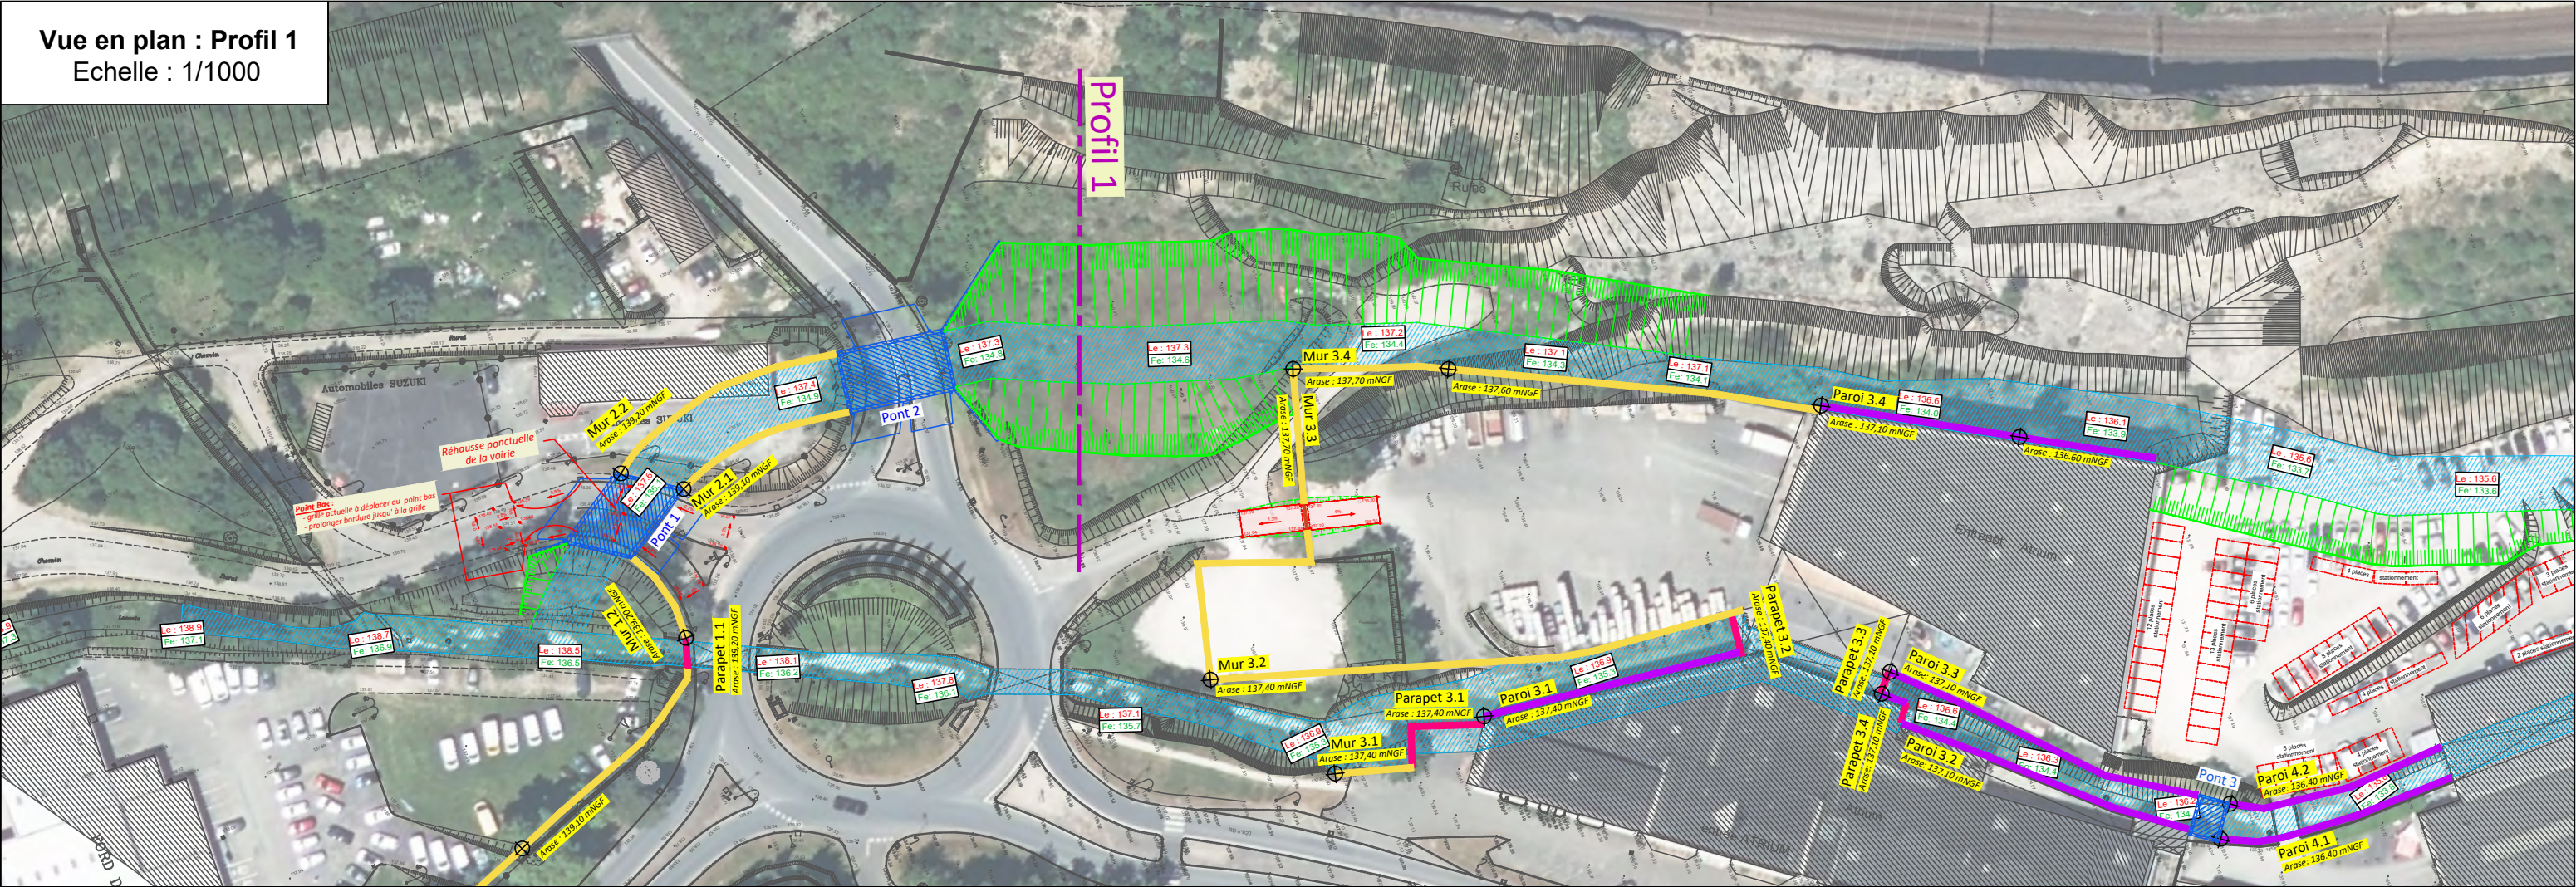


Coupe type : Profil 1
Echelle : 1/150

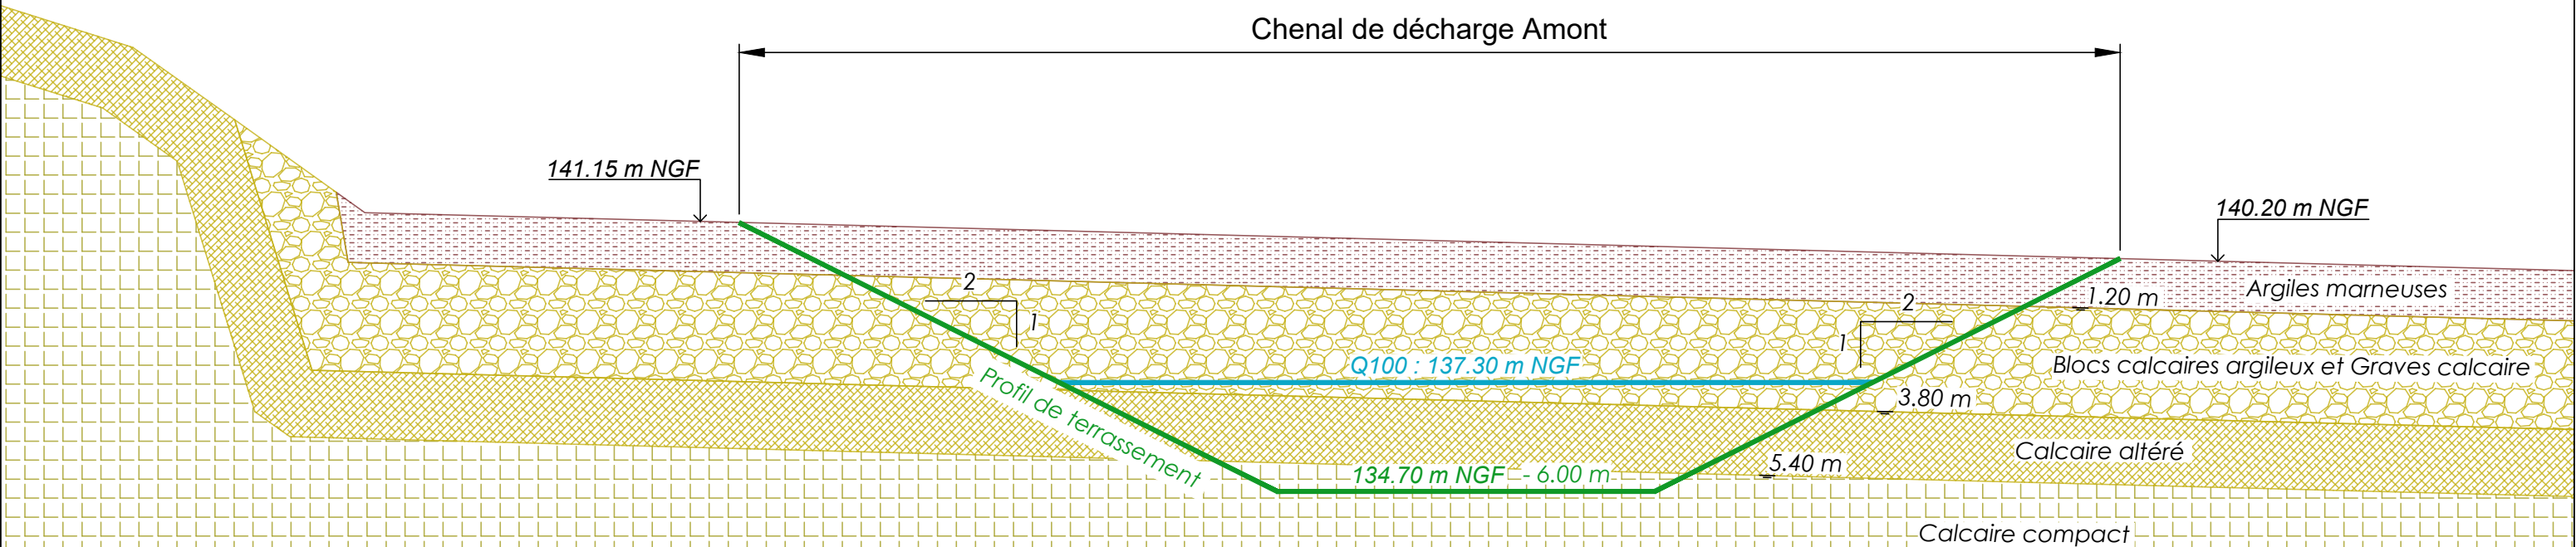

Vue en plan : Profil 2
Echelle : 1/1000

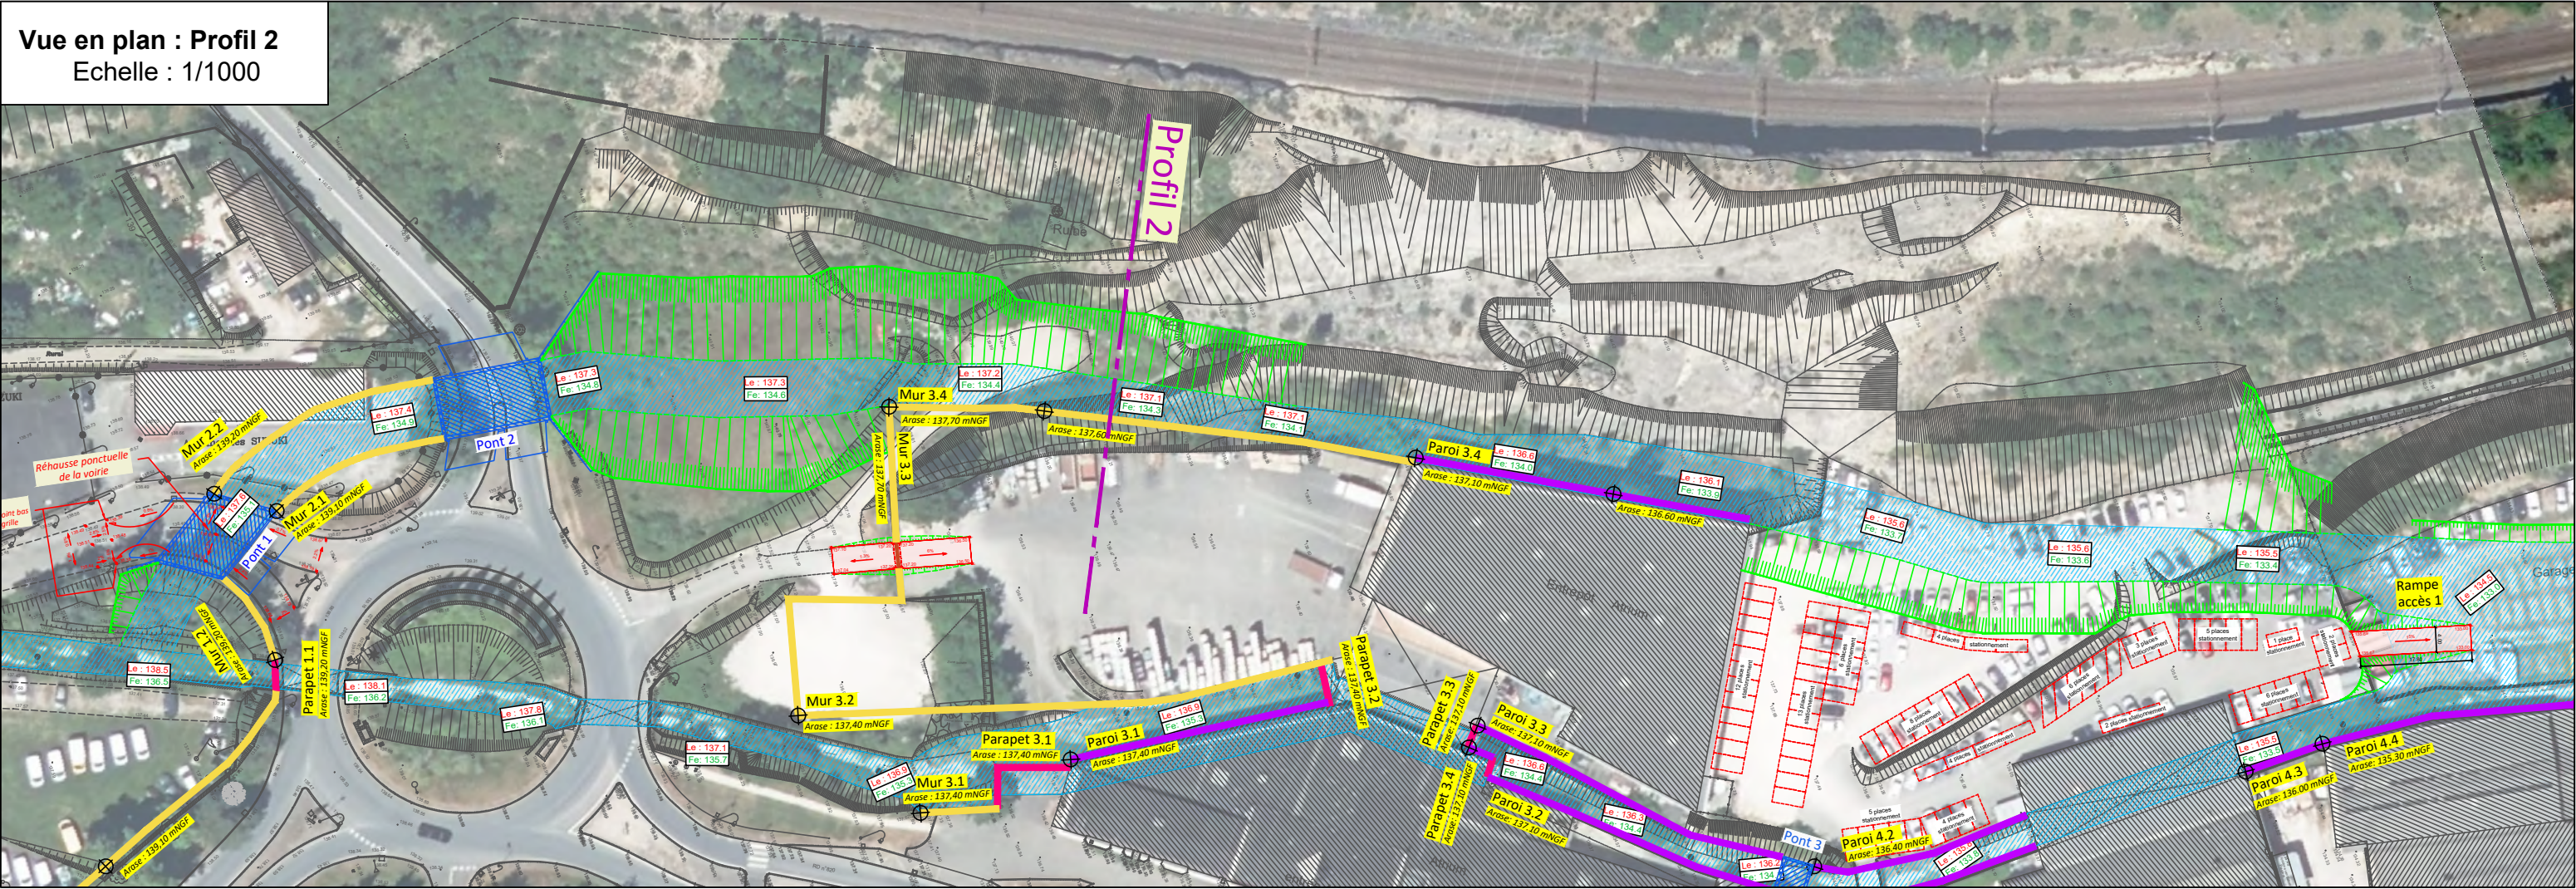

Coupe type : Profil 2
Echelle : 1/150

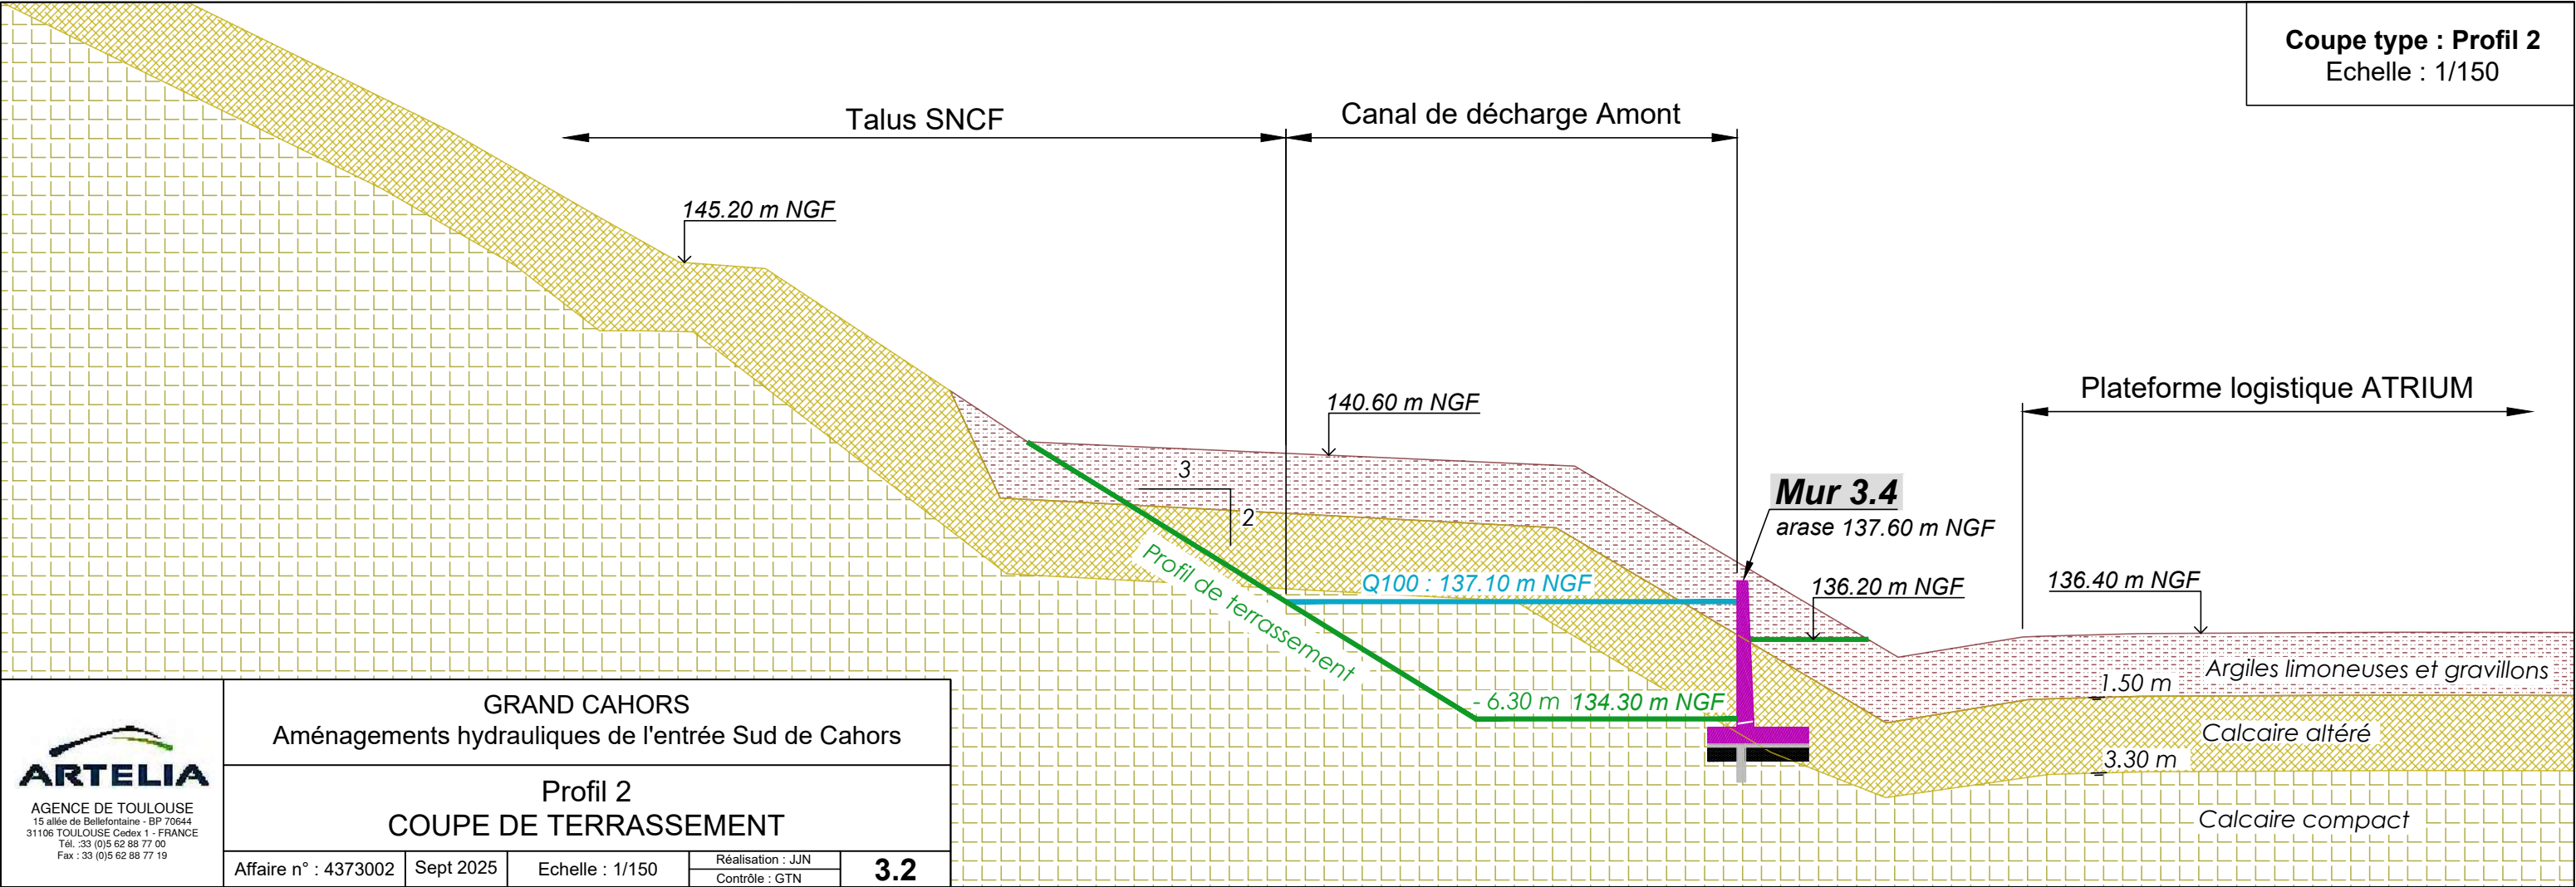




AGENCE DE TOULOUSE
15 allée de Bellefontaine - BP 70644
31106 TOULOUSE Cedex 1 - FRANCE
Tél. 33 (0)5 62 88 77 00
Fax : 33 (0)5 62 88 77 19

GRAND CAHORS
Aménagements hydrauliques de l'entrée Sud de Cahors


Profil 2
COUPE DE TERRASSEMENT

Affaire n° : 4373002	Sept 2025	Echelle : 1/150	Réalisation : JJN Contrôle : GTN	3.2
----------------------	-----------	-----------------	-------------------------------------	-----


Vue en plan : Profil 3
Echelle : 1/1000

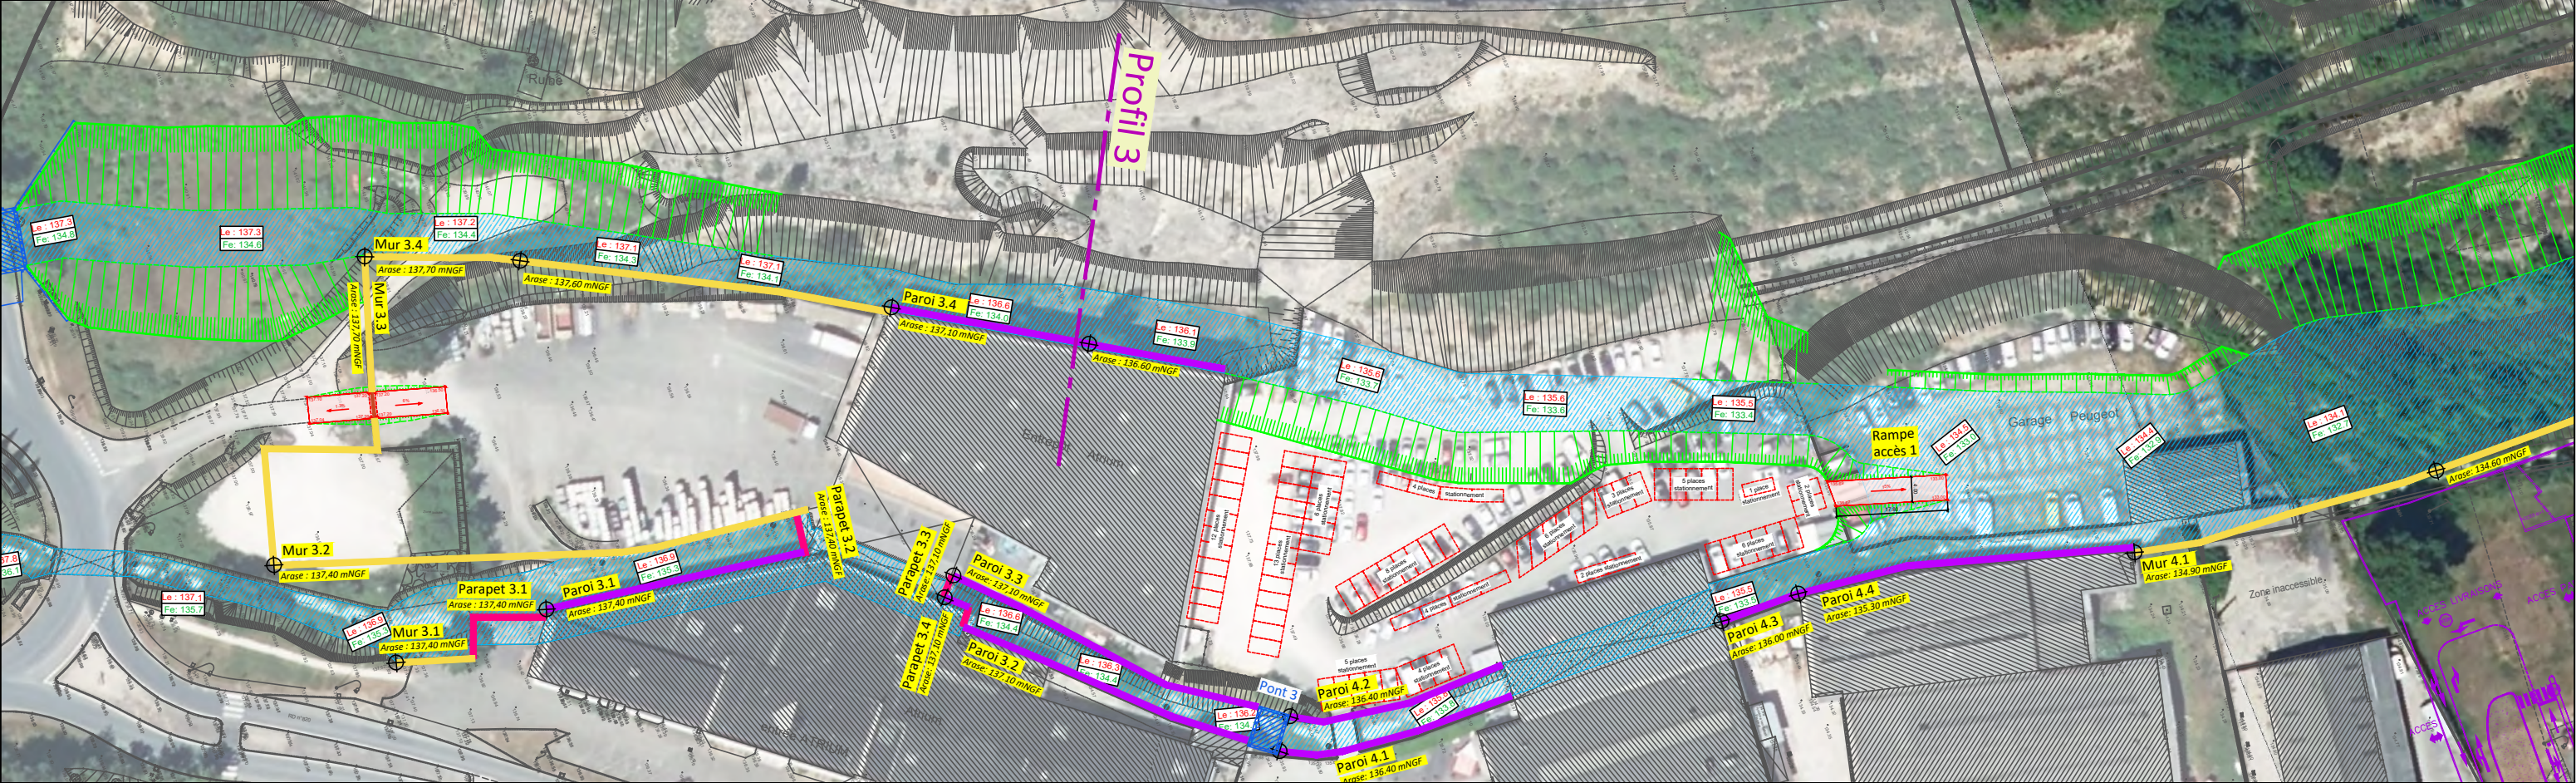


Coupe type : Profil 3
Echelle : 1/150

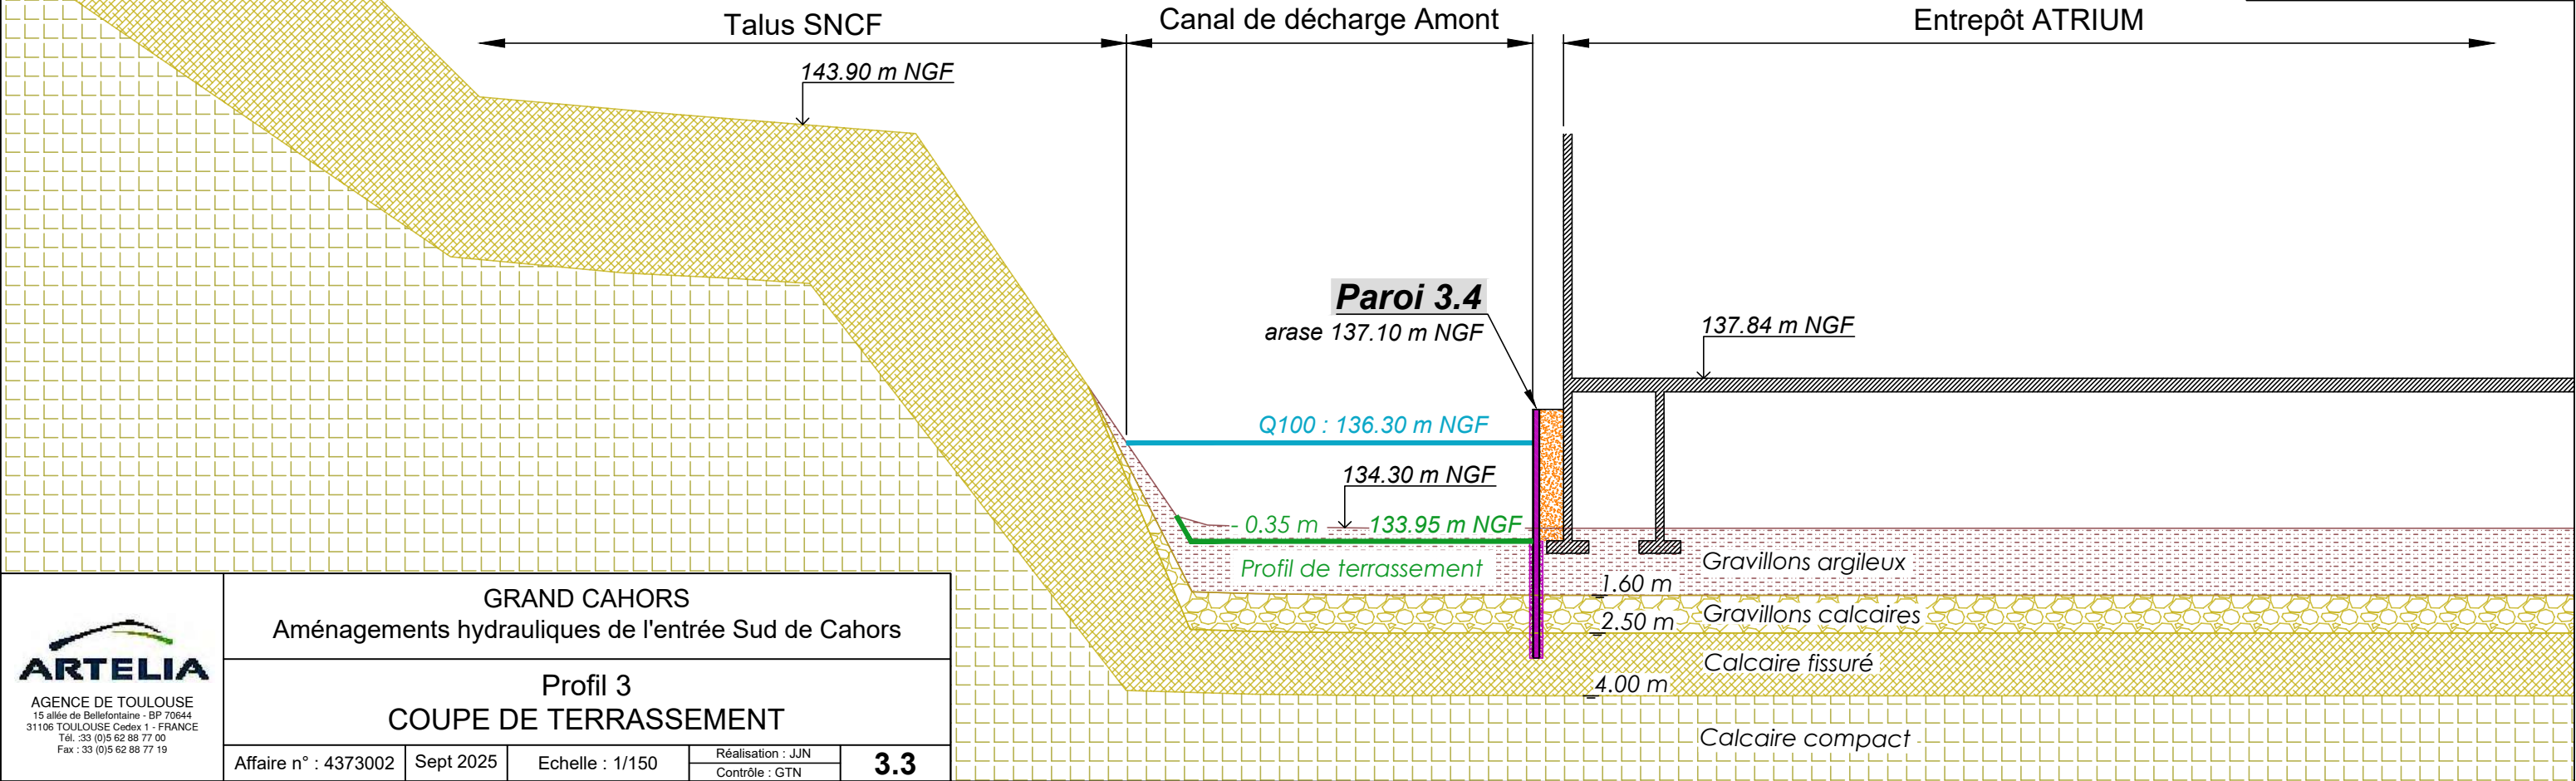

Vue en plan : Profil 4
Echelle : 1/1000

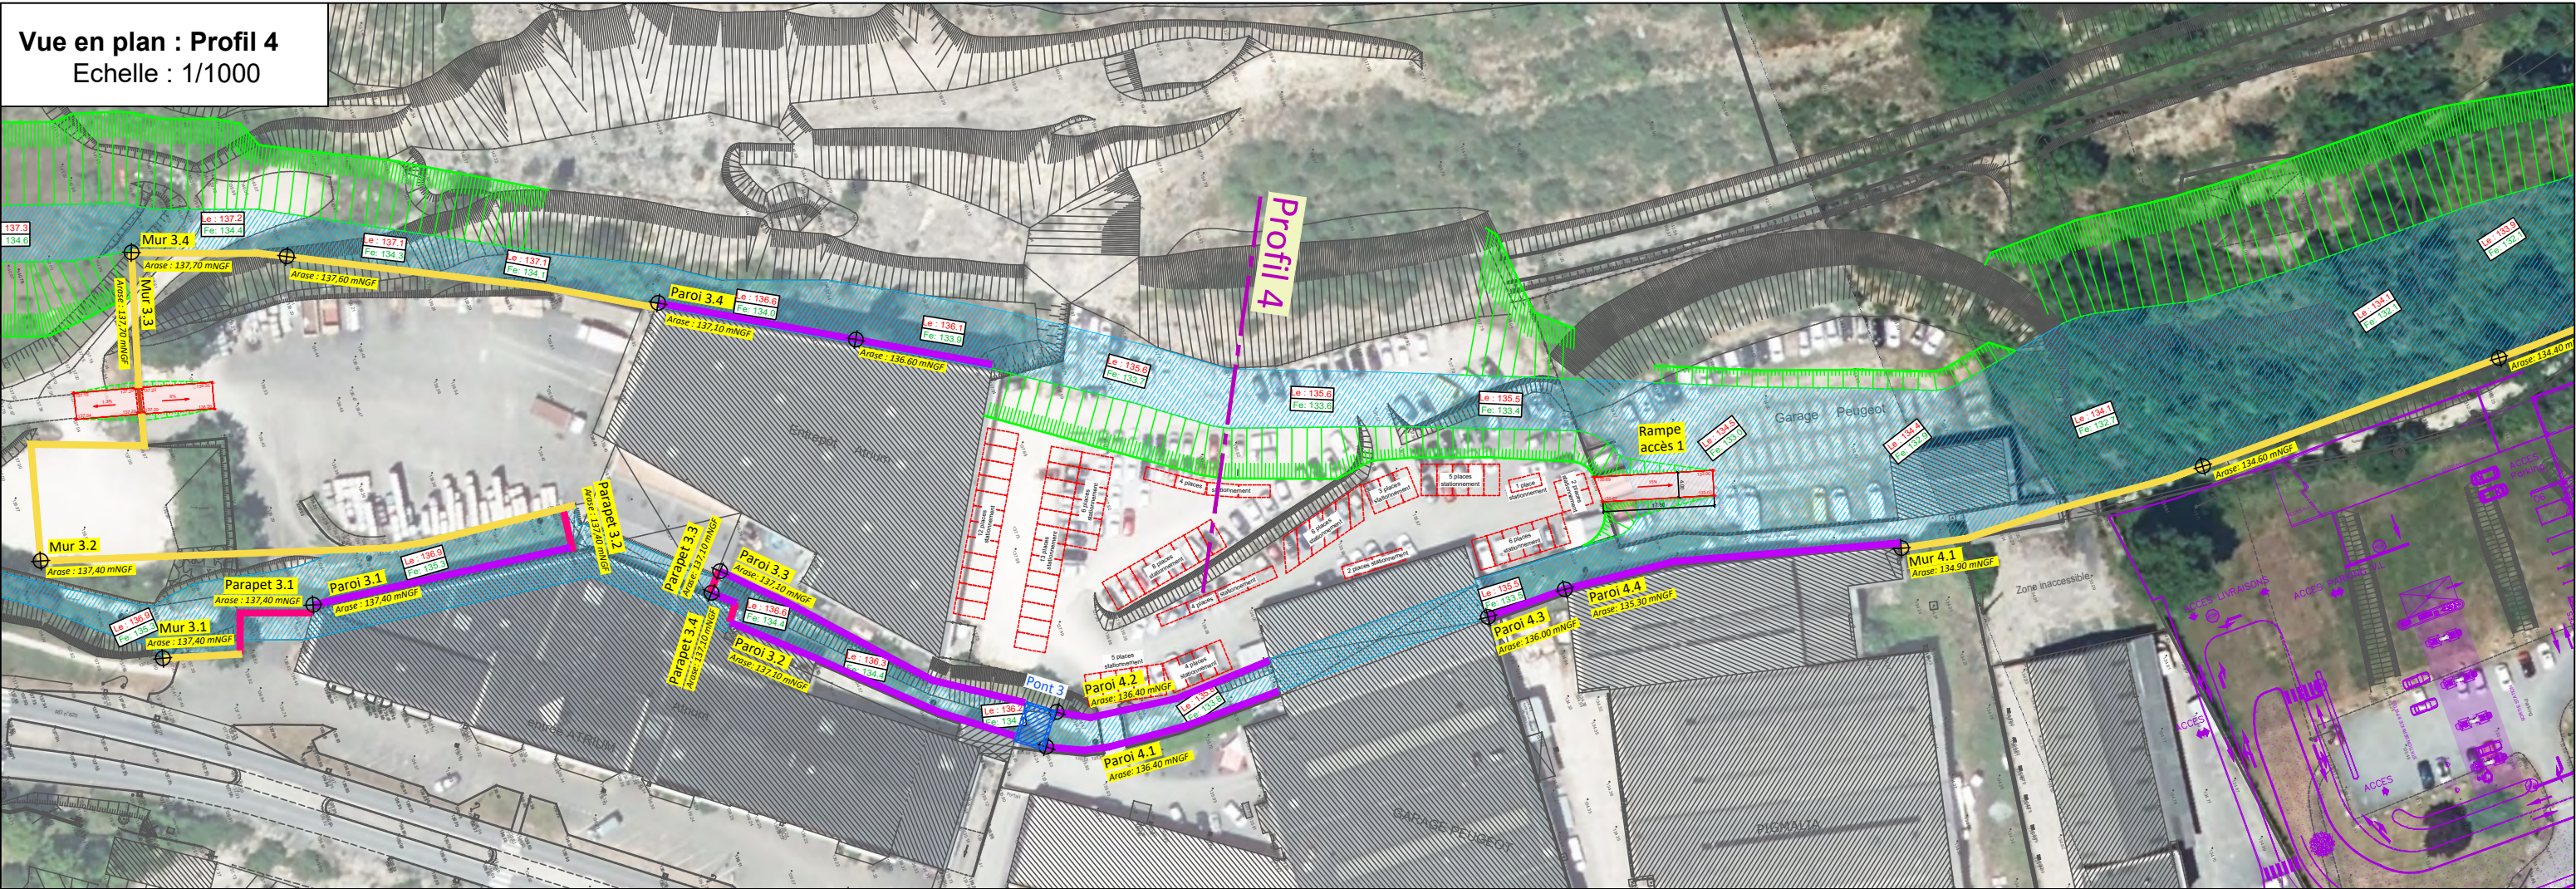

Coupe type : Profil 4
Echelle : 1/200


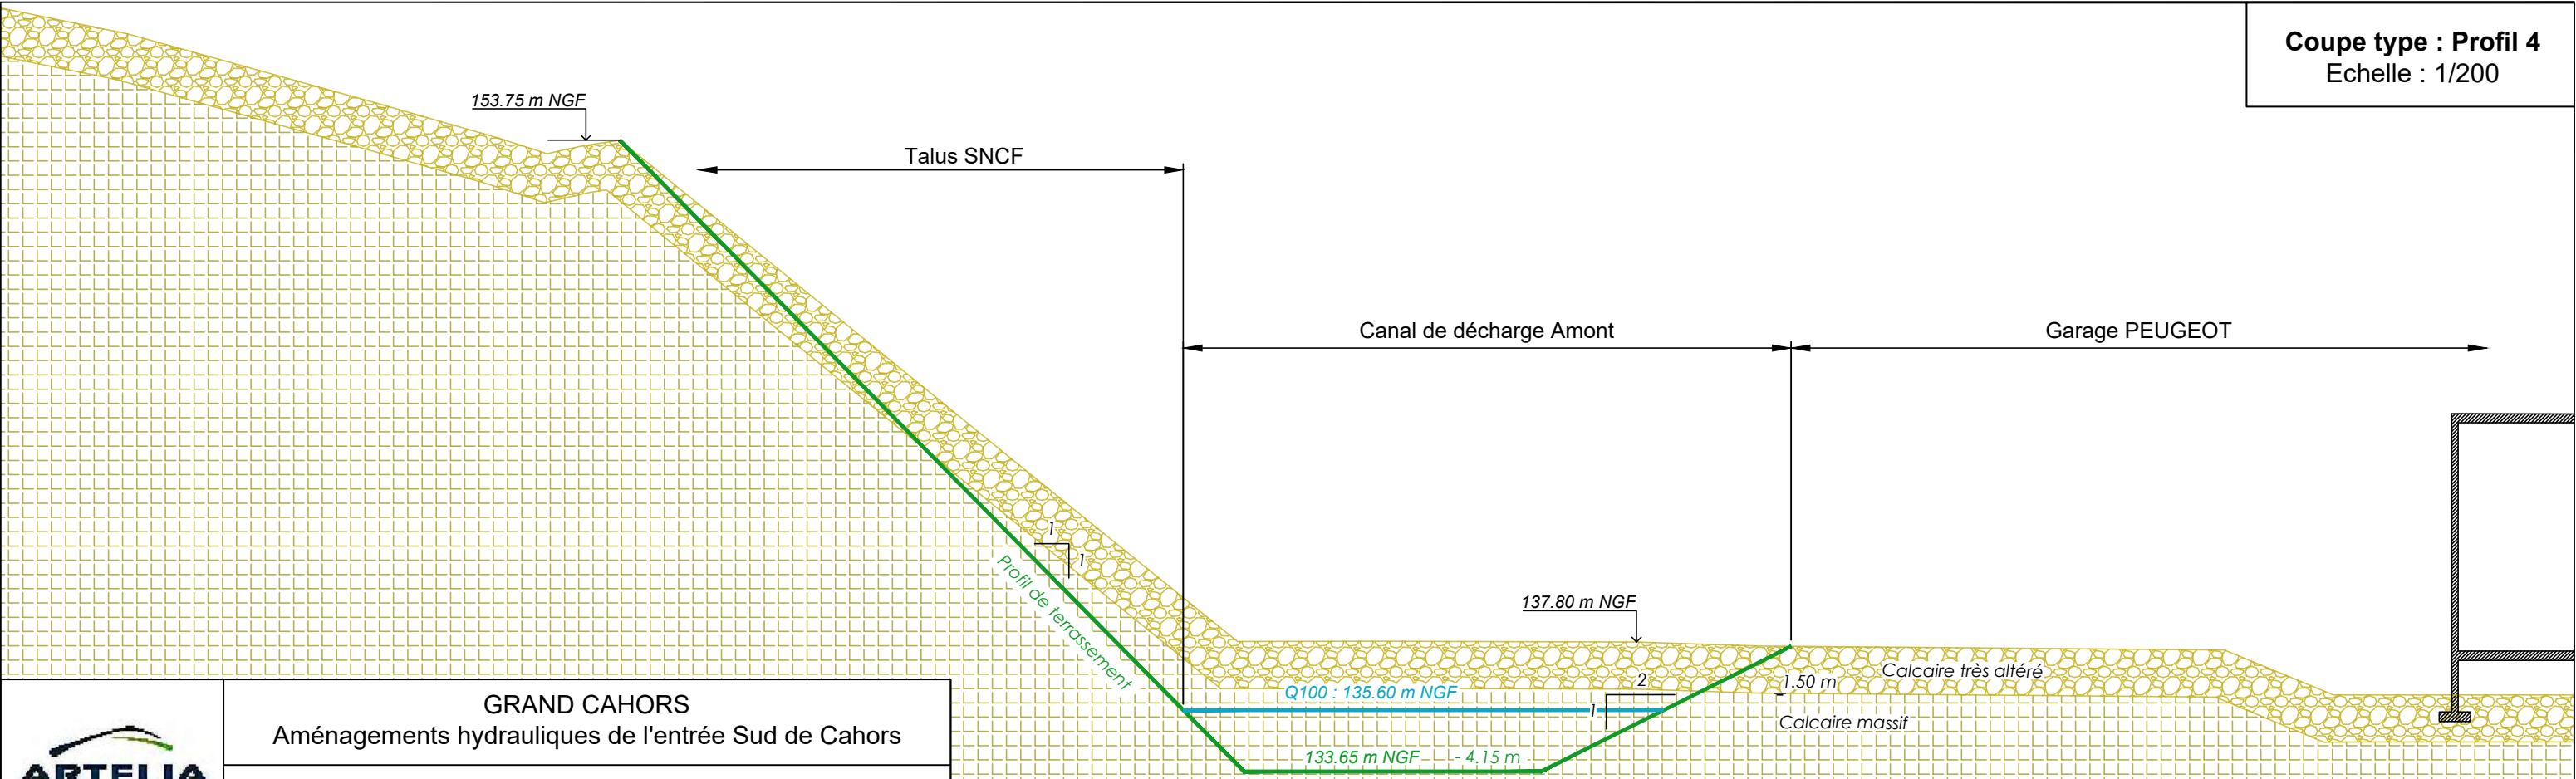


AGENCE DE TOULOUSE
15 allée de Bellefontaine - BP 70644
31106 TOULOUSE Cedex 1 - FRANCE
Tél. : 33 (0)5 62 88 77 00
Fax : 33 (0)5 62 88 77 19

GRAND CAHORS
Aménagements hydrauliques de l'entrée Sud de Cahors



Profil 4
COUPE DE TERRASSEMENT

Affaire n° : 4373002 Sept 2025 Echelle : 1/200 Réalisation : JJN Contrôle : GTN **3.4**

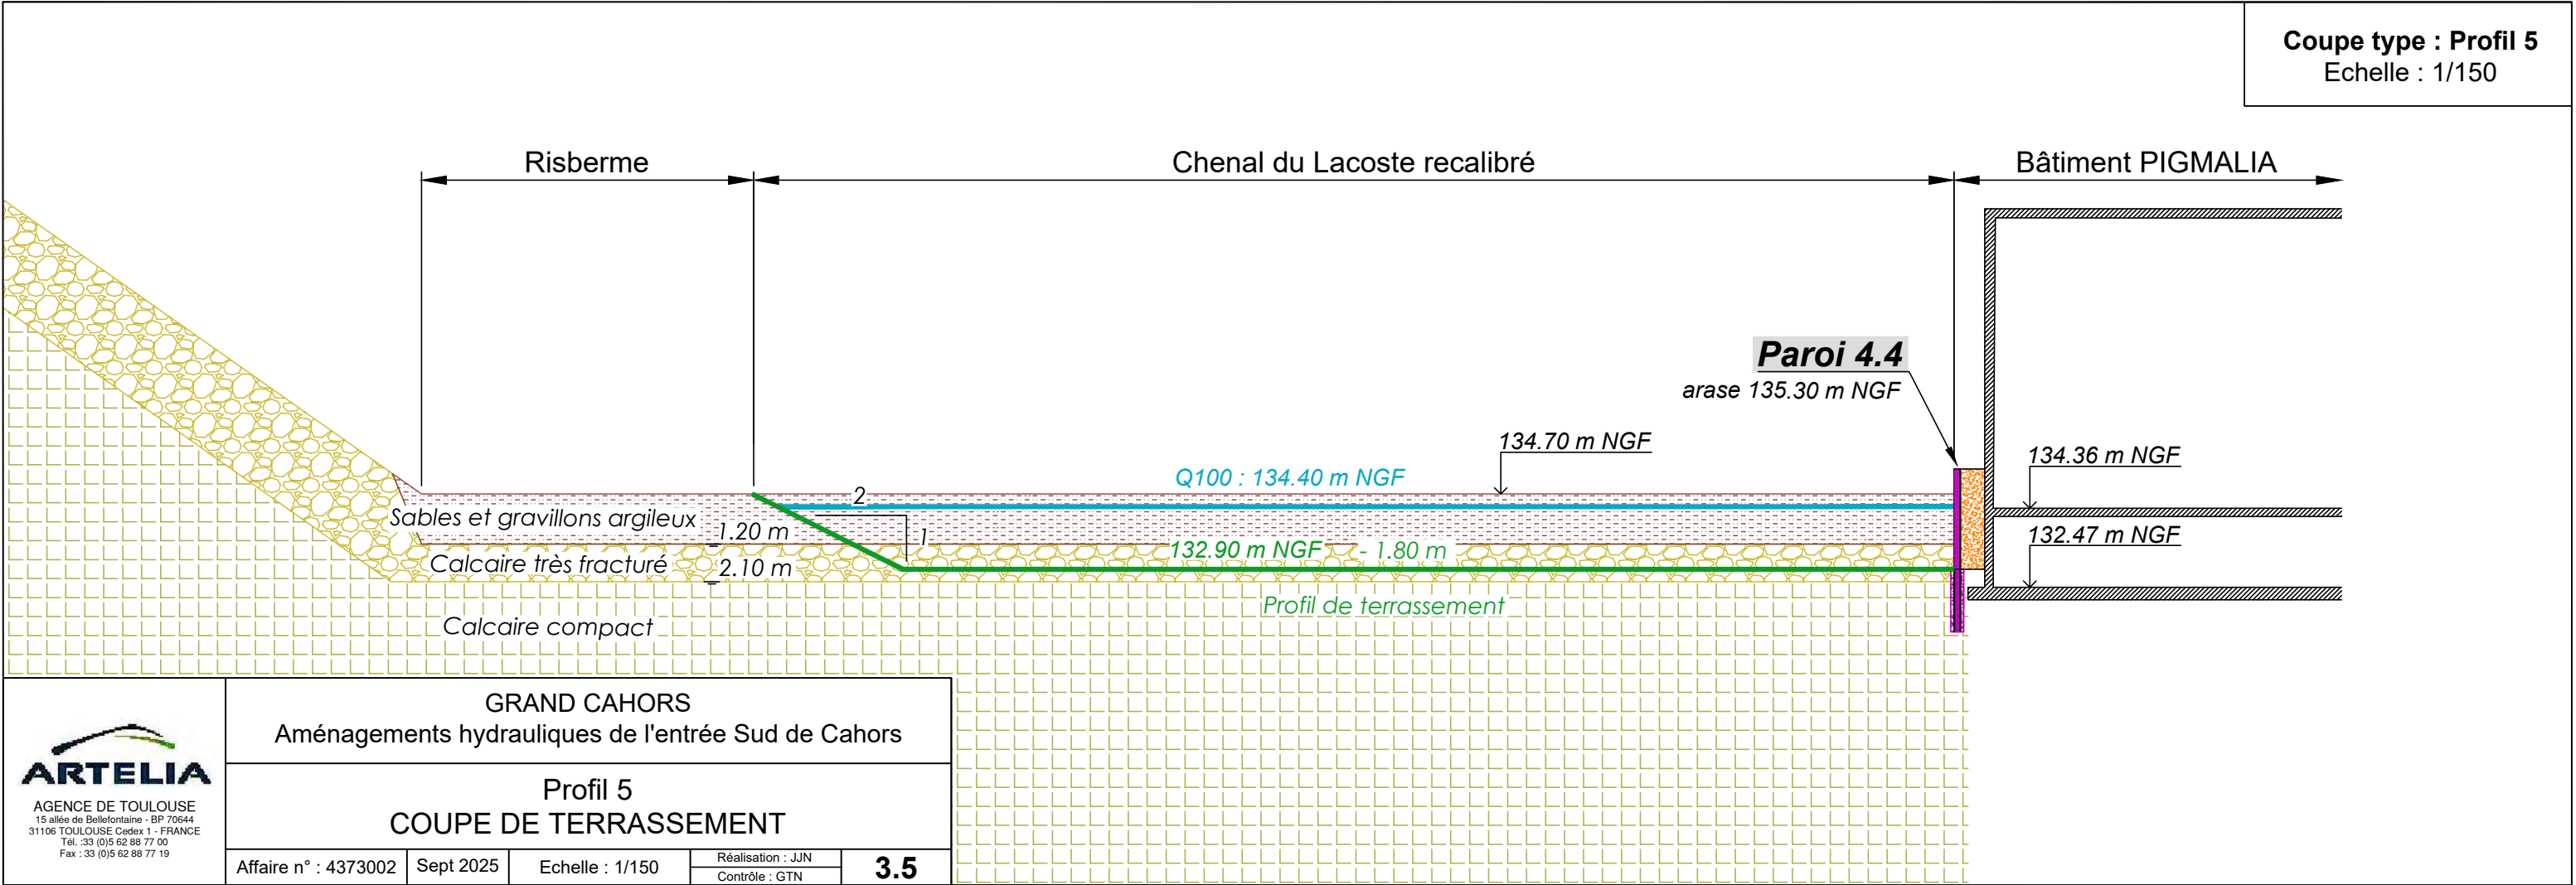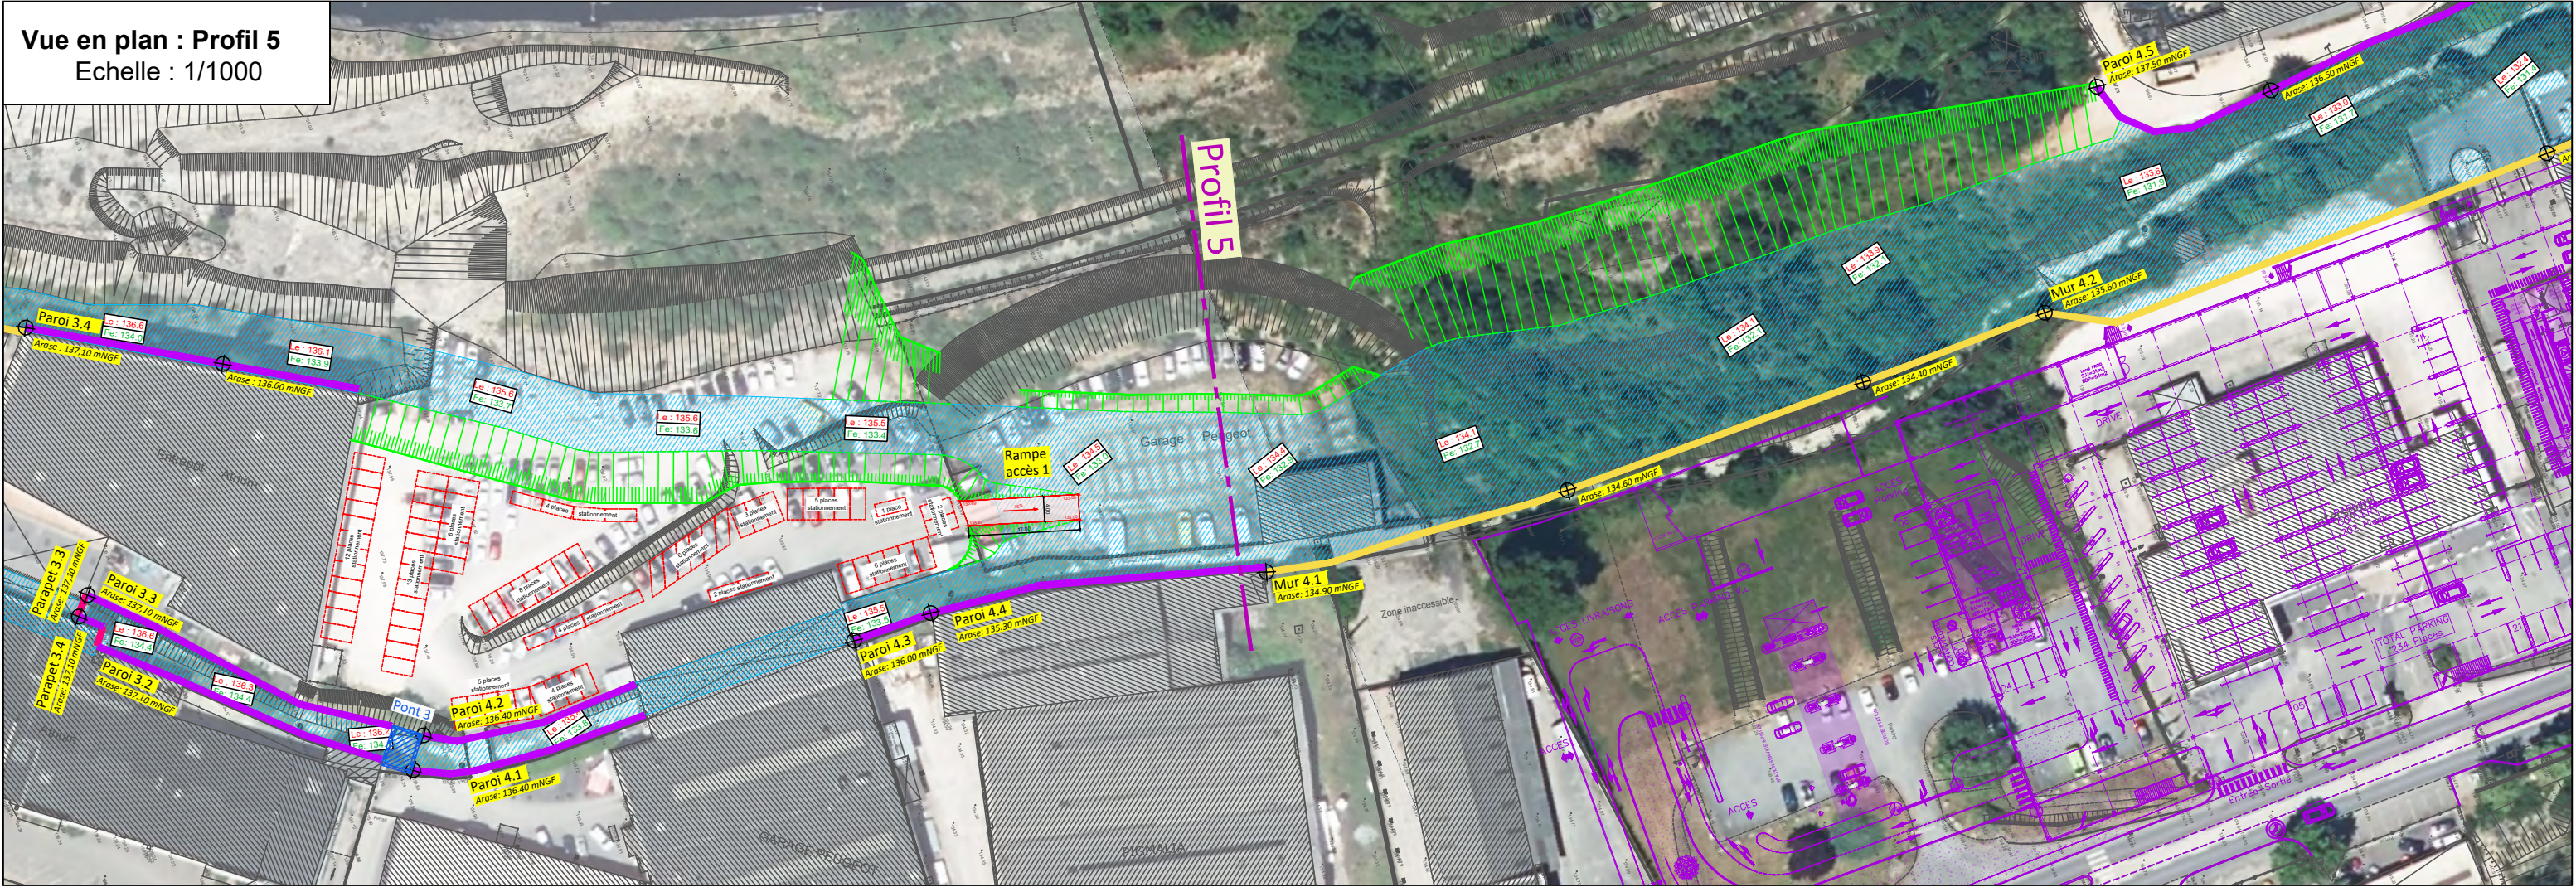

[illegible]

Vue en plan : Profil 7
Echelle : 1/1000

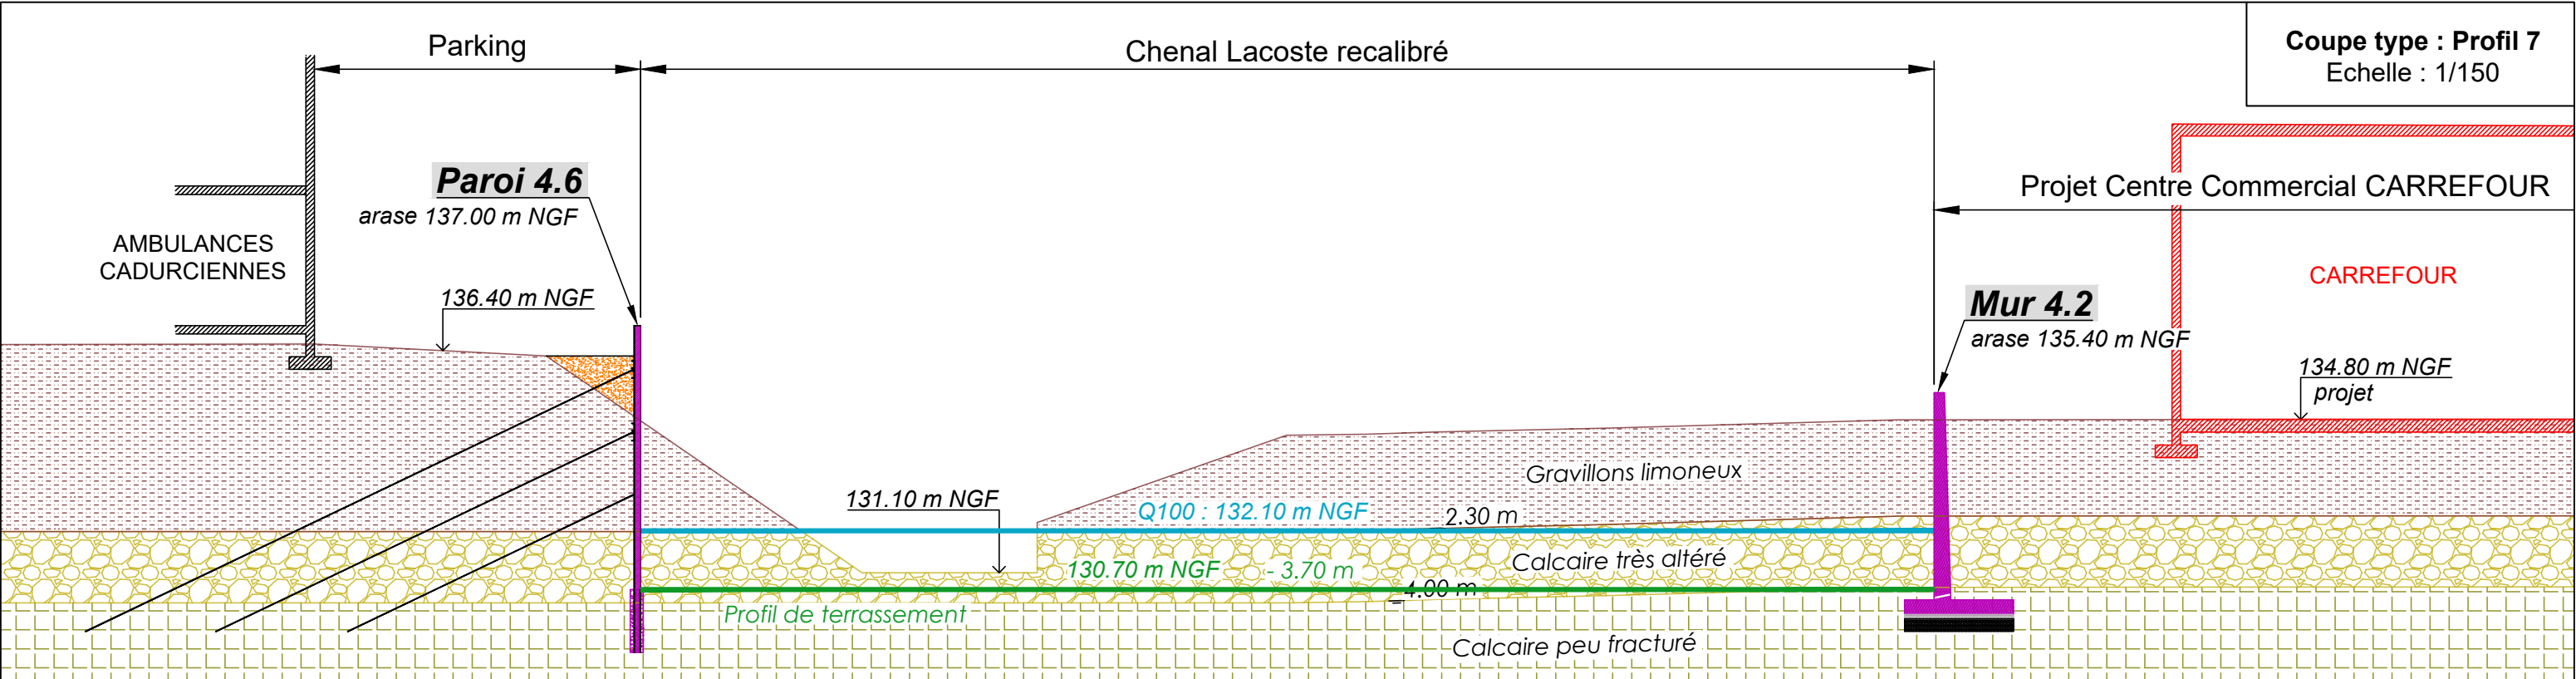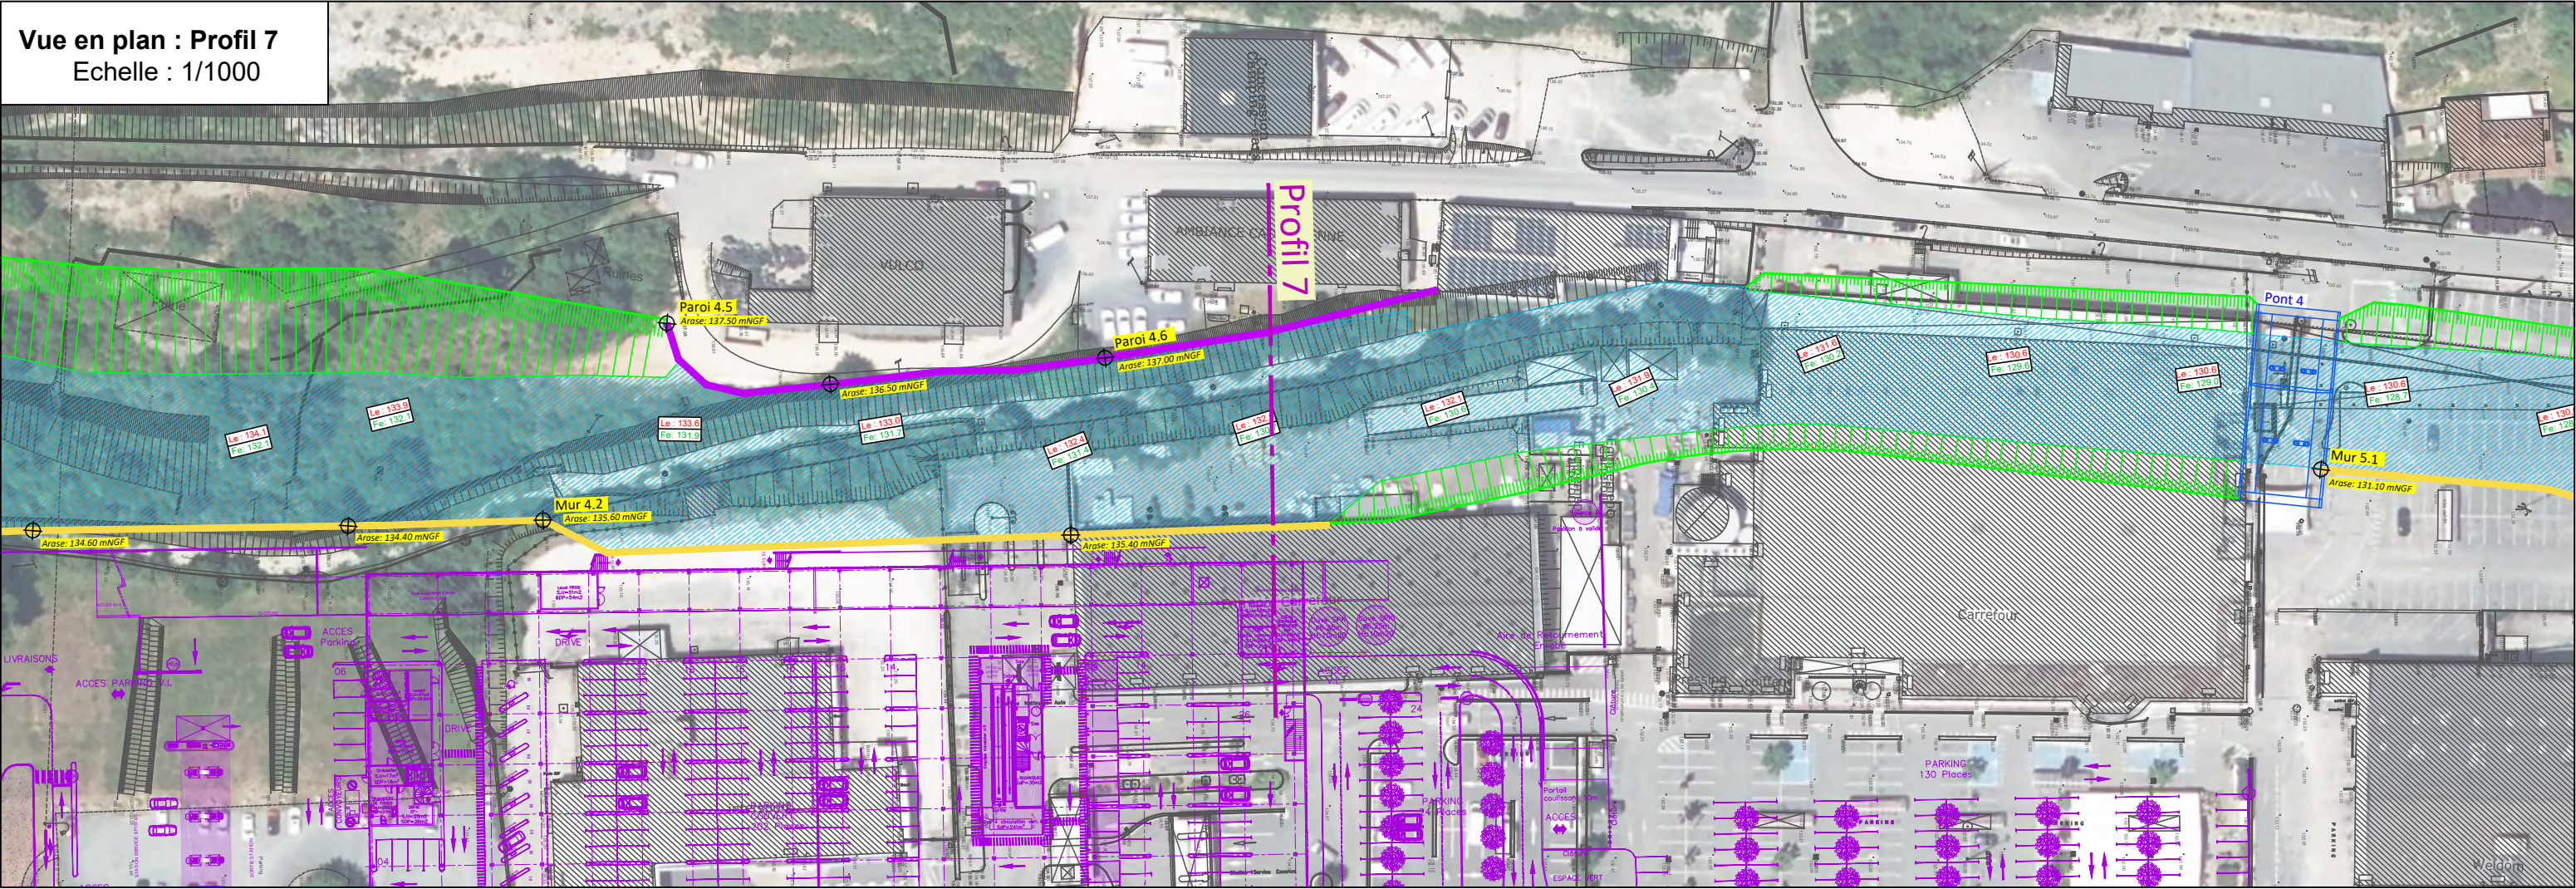



AGENCE DE TOULOUSE
15 allée de Bellefontaine - BP 70644
31106 TOULOUSE Cedex 1 - FRANCE
Tél. : 33 (0)5 62 88 77 00
Fax : 33 (0)5 62 88 77 19

GRAND CAHORS
Aménagements hydrauliques de l'entrée Sud de Cahors

Profil 7
COUPE DE TERRASSEMENT

Affaire n° : 4373002	Sept 2025	Echelle : 1/150	Réalisation : JJN Contrôle : GTN	3.7
----------------------	-----------	-----------------	-------------------------------------	-----

Coupe type : Profil 8
Echelle : 1/150

Chemin de Belle-Croix

Chenal du Lacoste recalibré

134.60 m NGF

132.20 m NGF

Graviers limoneux 0.90 m

Argile graveleux 2.50 m

Calcaire massif

132.20 m NGF

Q100 : 131.40 m NGF

130.10 m NGF - 2.10 m

Profil de terrassement

129.70 m NGF

1:1

2:1



 AGENCE DE TOULOUSE 15 allée de Bellefontaine - BP 70544 31106 TOULOUSE Cedex 1 - FRANCE Tél. : 33 (0)5 62 88 77 00 Fax : 33 (0)5 62 88 77 19	GRAND CAHORS		
	Aménagements hydrauliques de l'entrée Sud de Cahors		
	Profil 8		
	COUPE DE TERRASSEMENT		
Affaire n° : 4373002	Sept 2025	Echelle : 1/150	Réalisation : JJN Contrôle : GTN
			3.8





Profil 8

COUPE DE TERRASSEMENT

Affaire n° : 4373002	Sept 2025	Echelle : 1/150	Réalisation : JJN	3.8
			Contrôle : GTN	

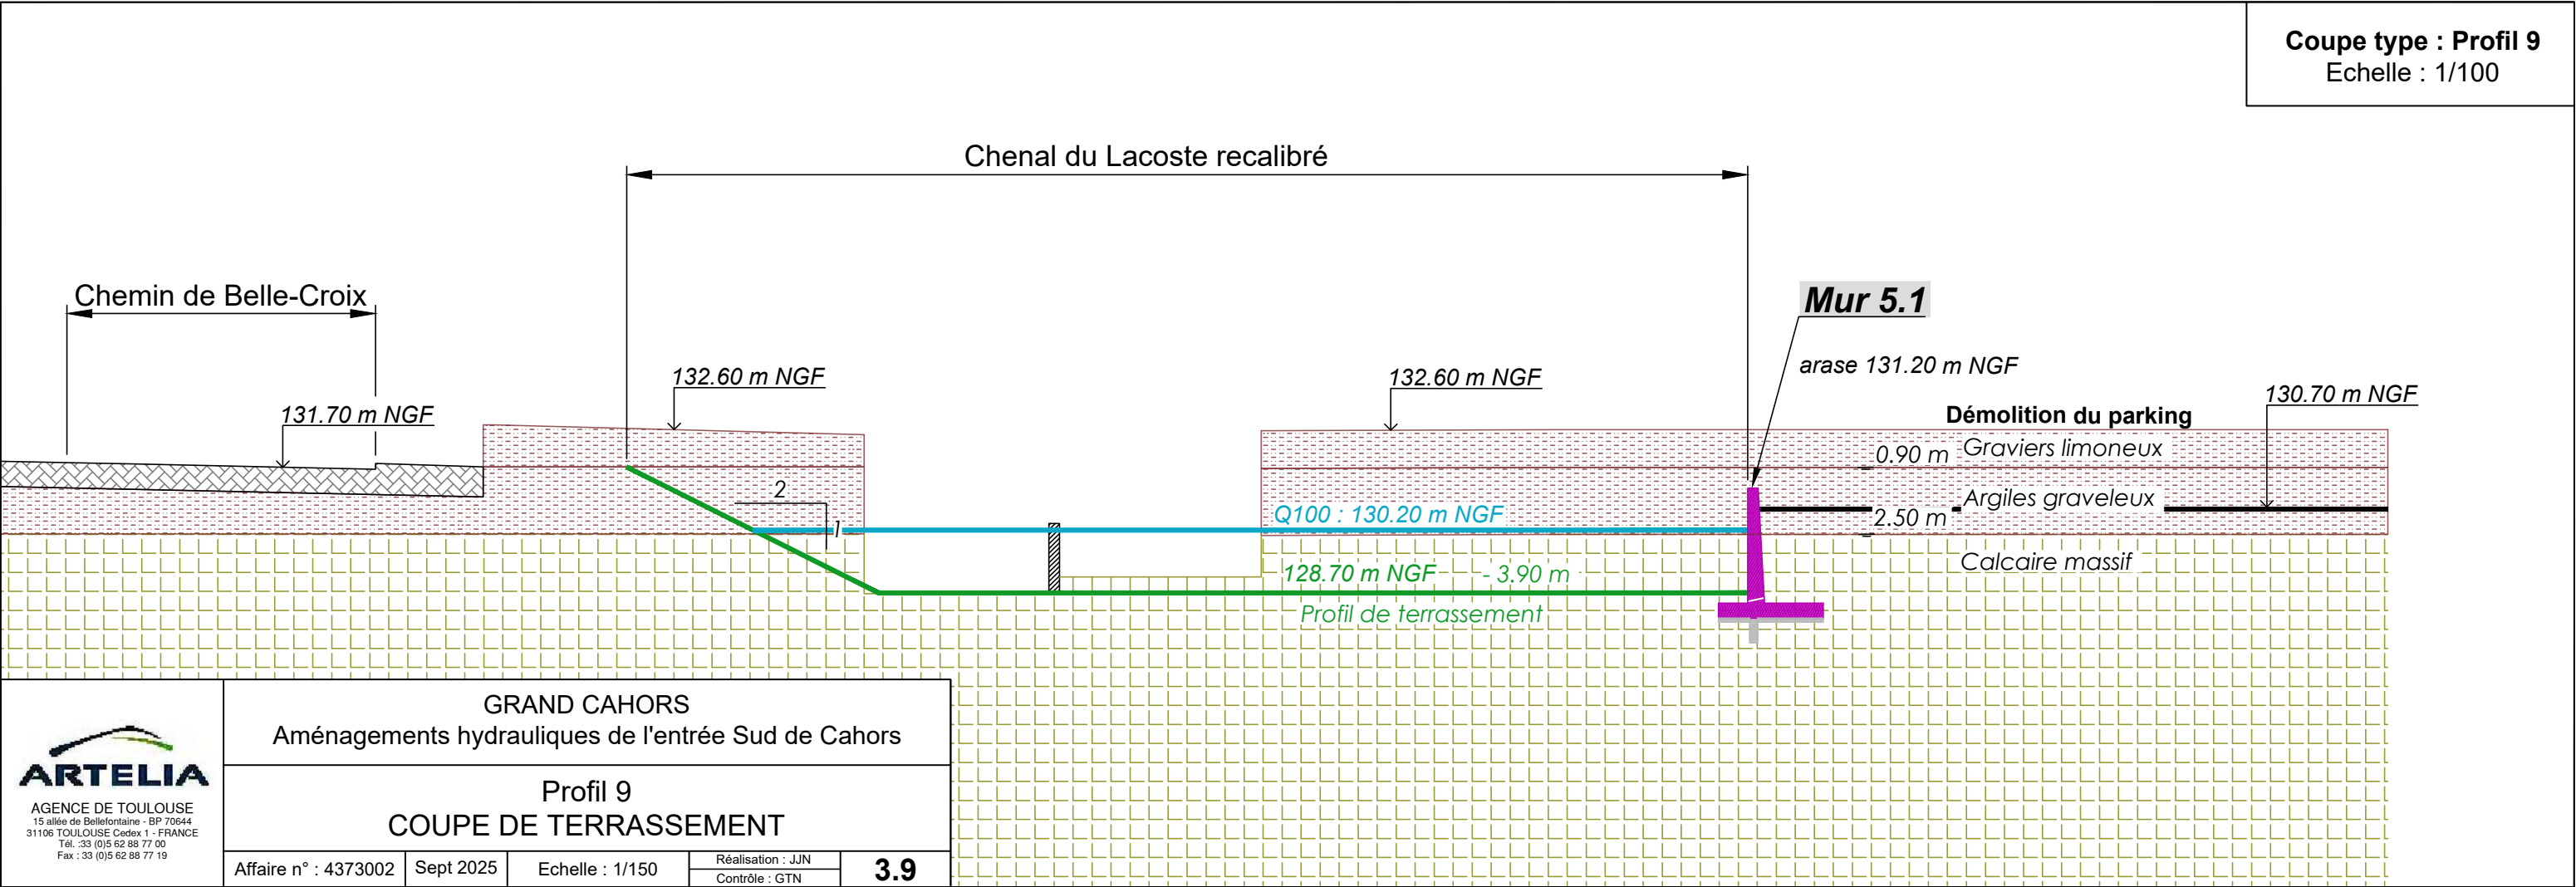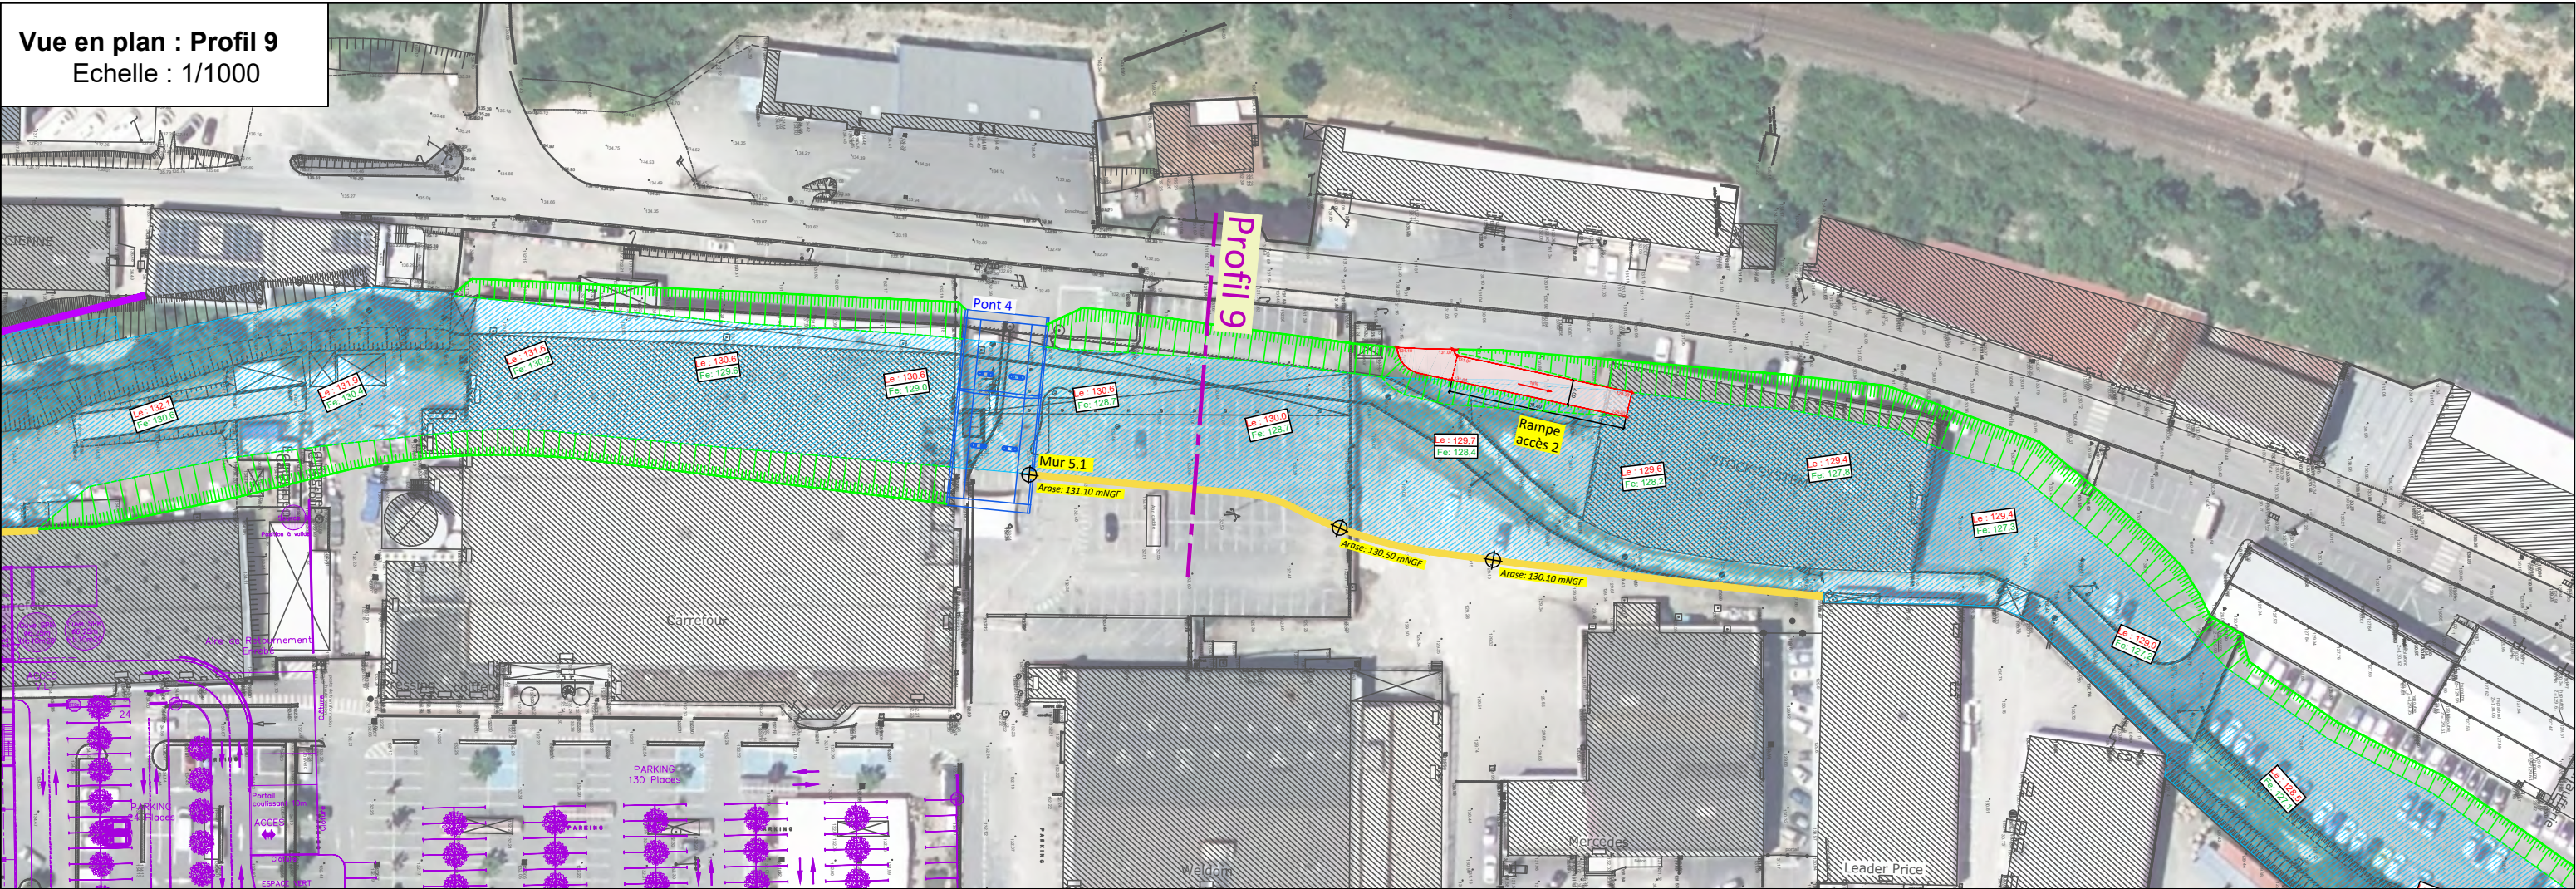


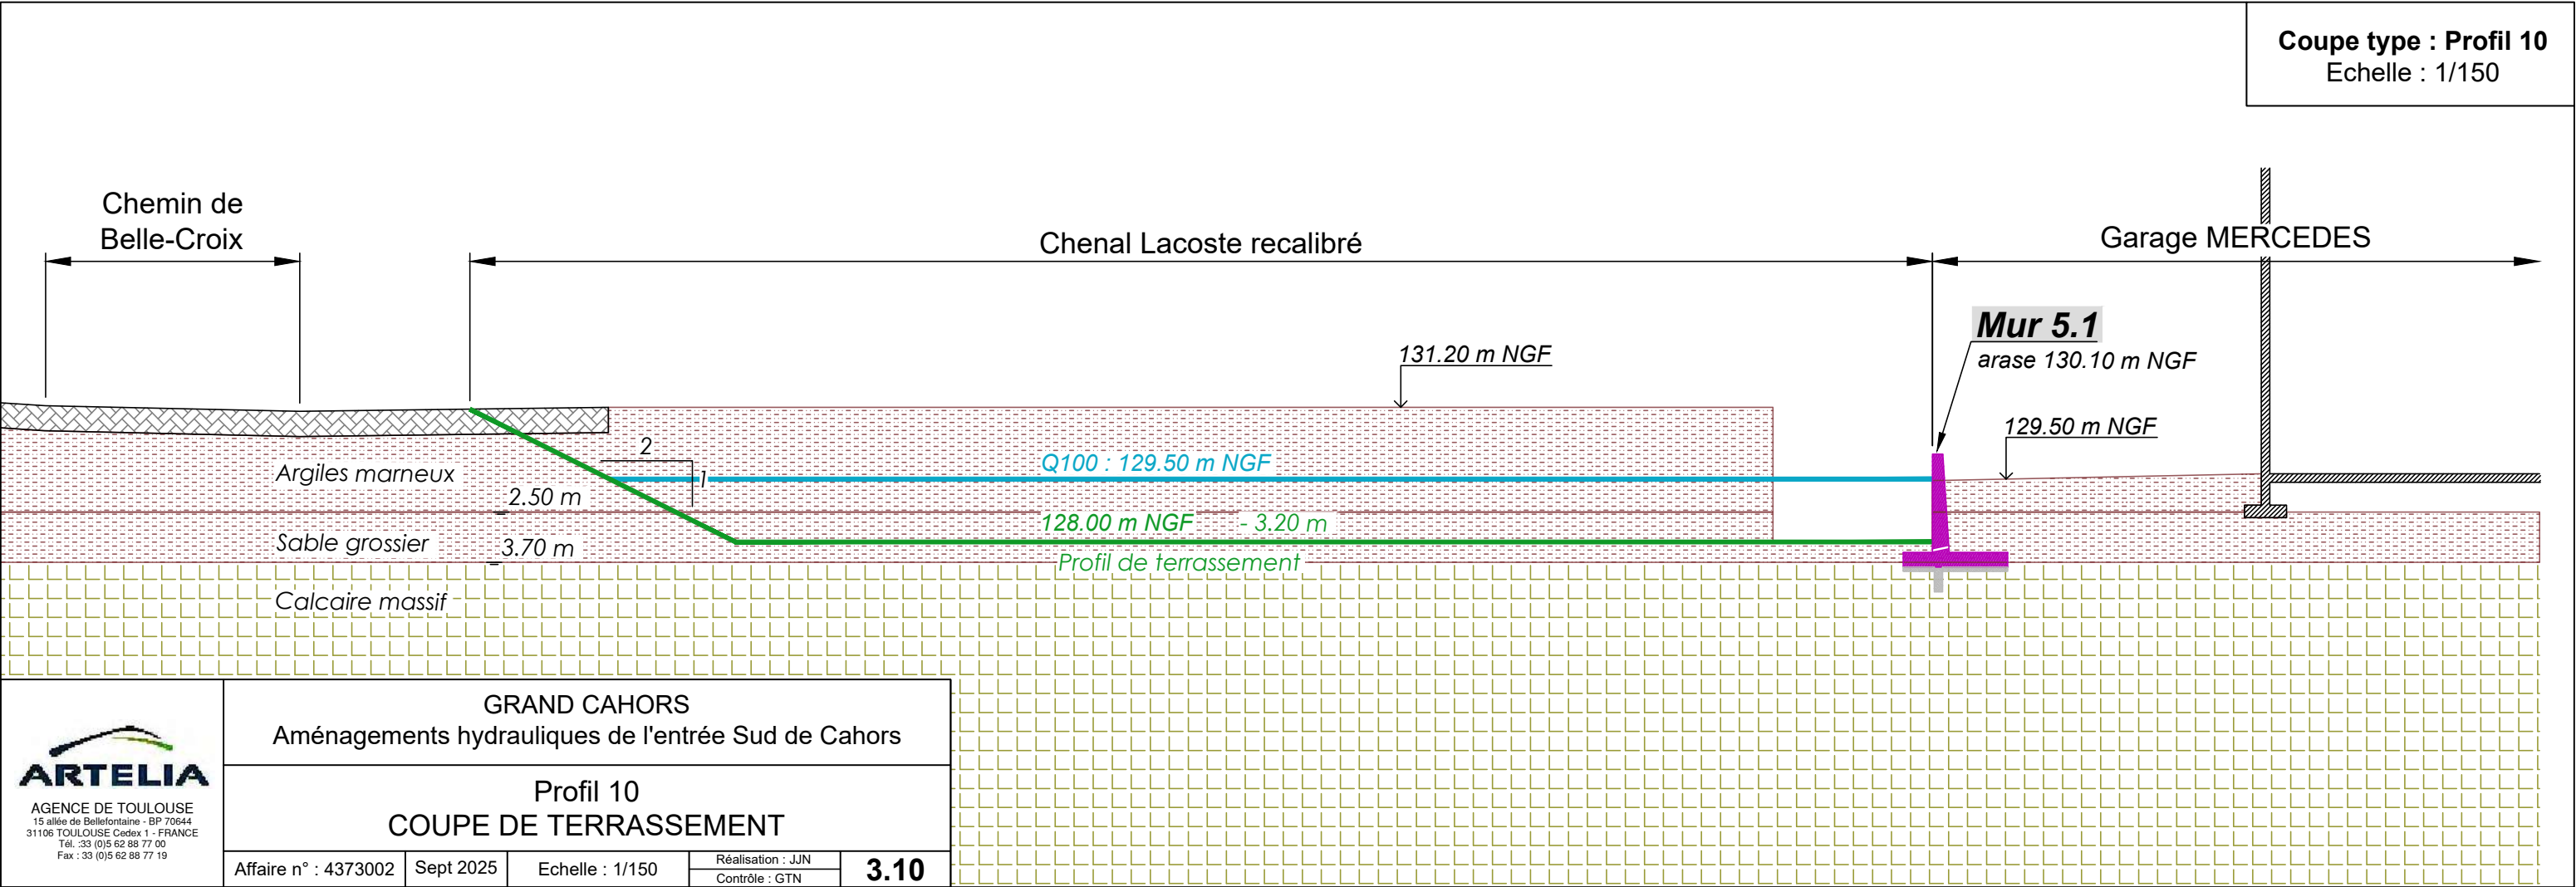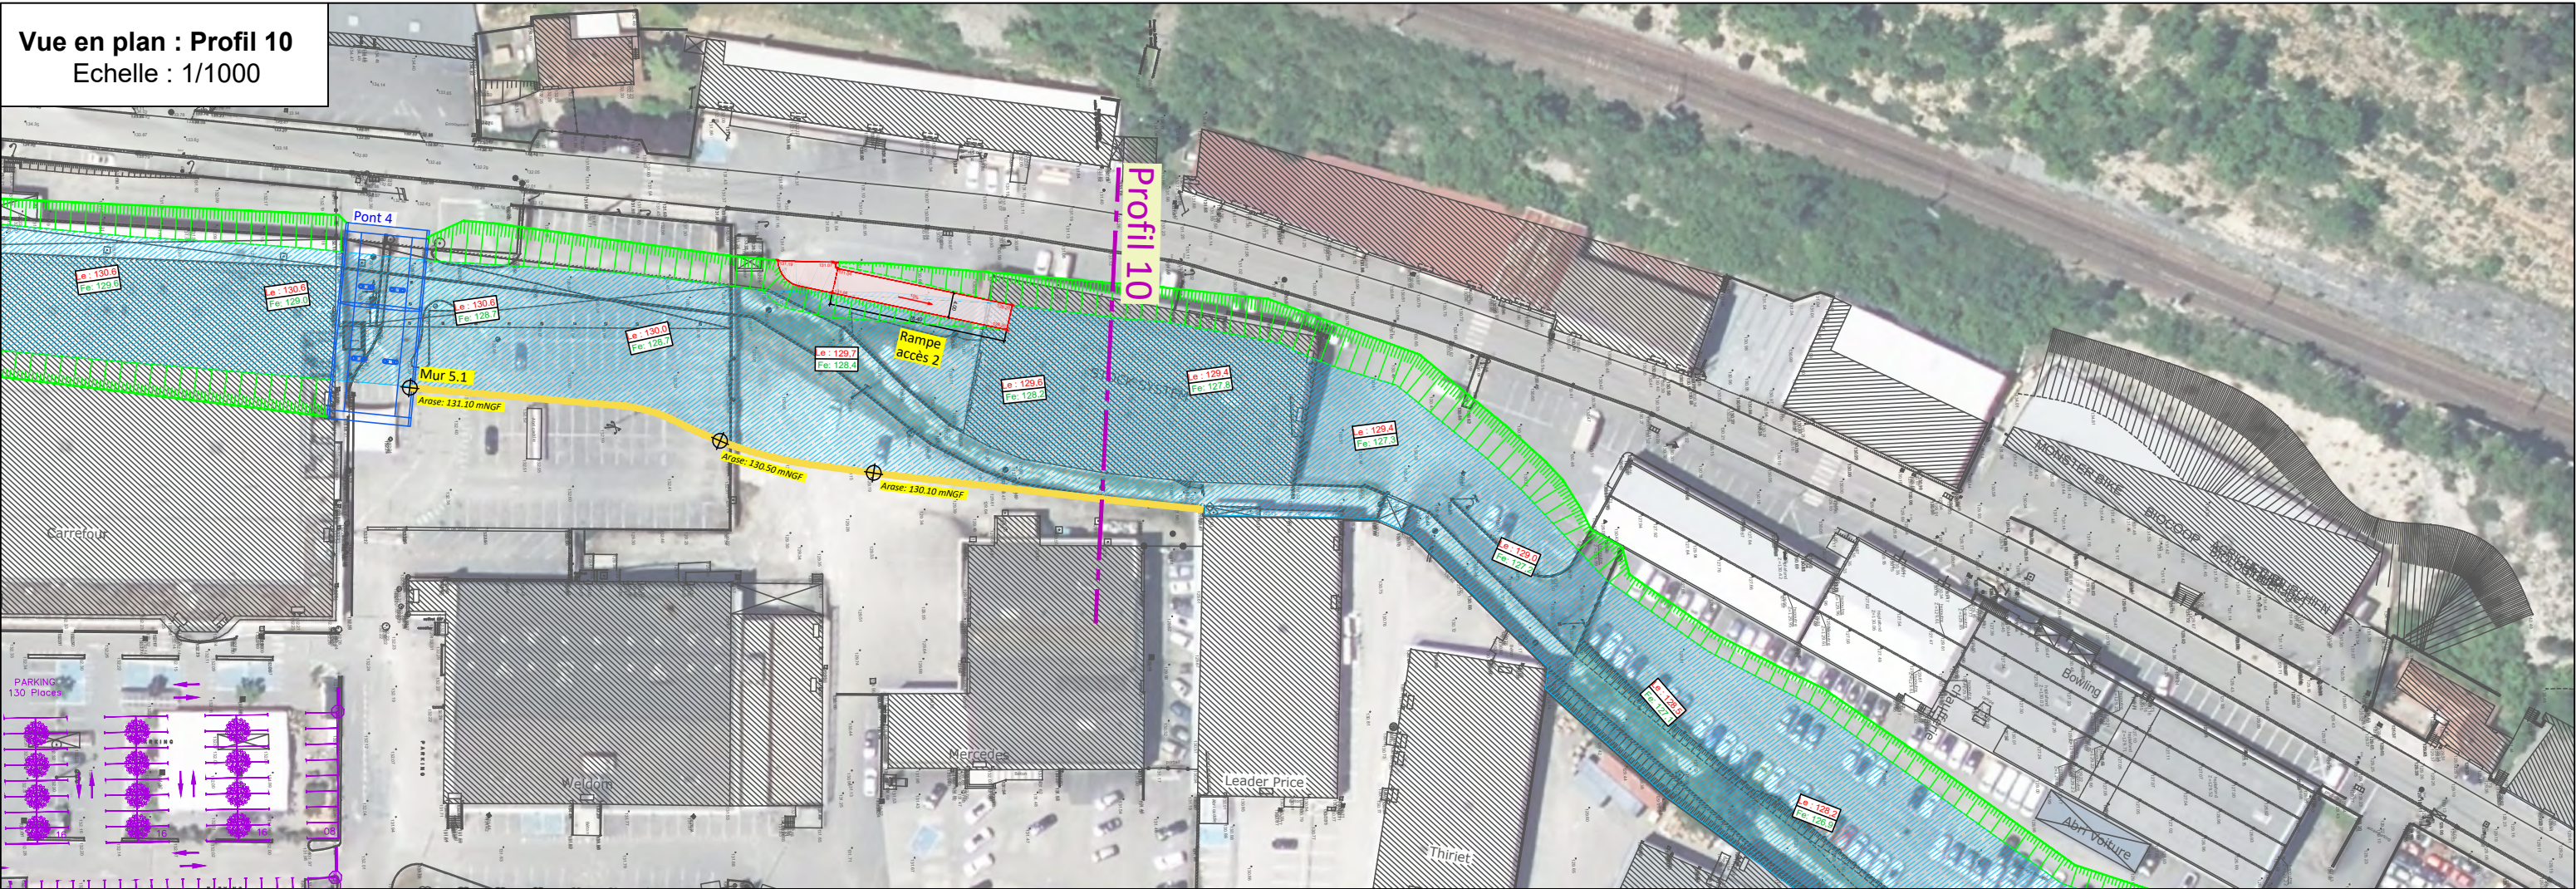


Vue en plan : Profil 11
Echelle : 1/1000




Coupe type : Profil 11
Echelle : 1/150

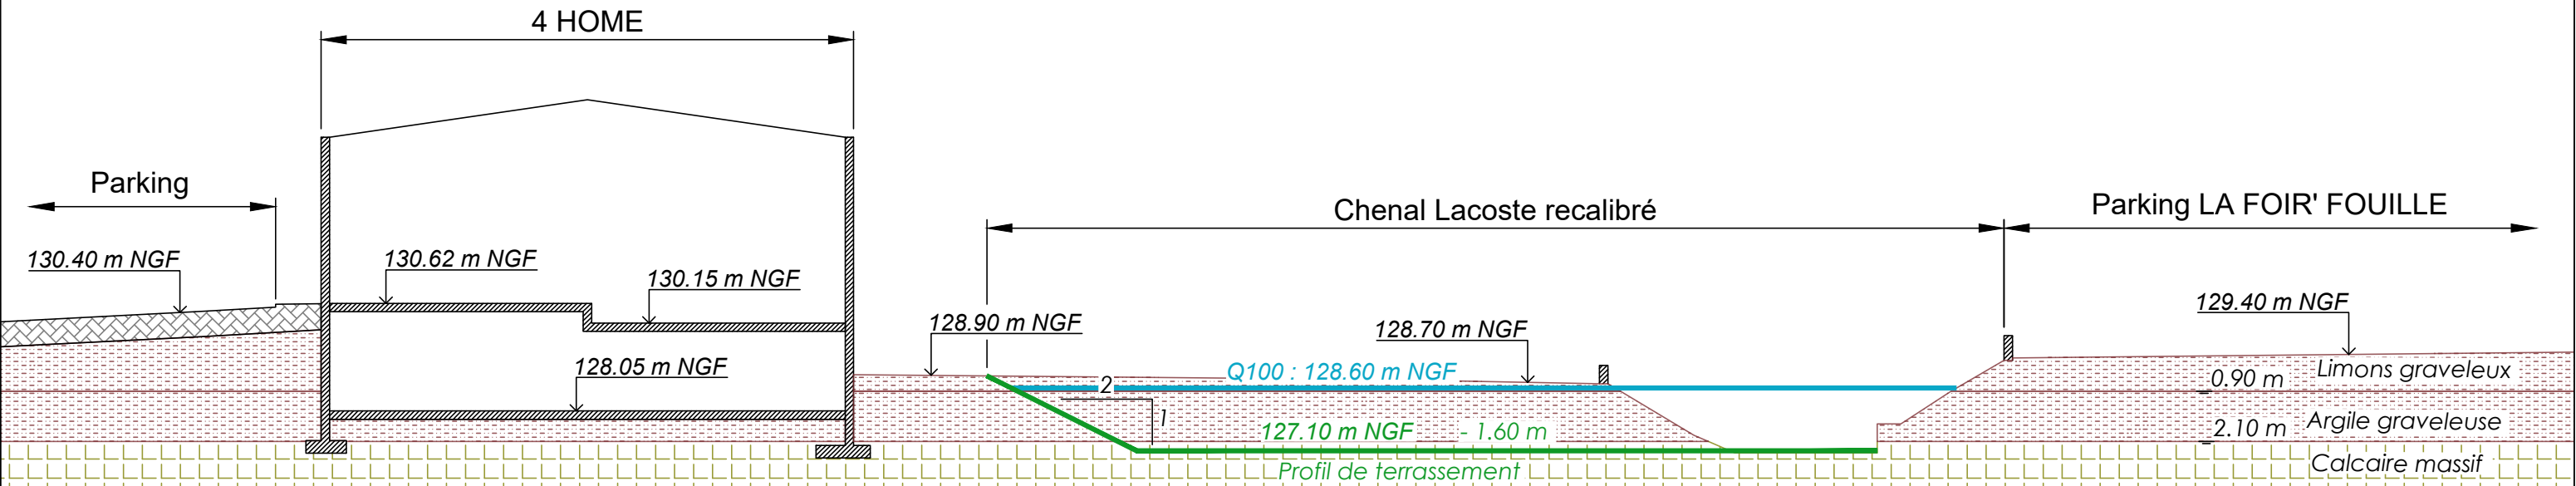

Vue en plan : Profil 13
Echelle : 1/1000

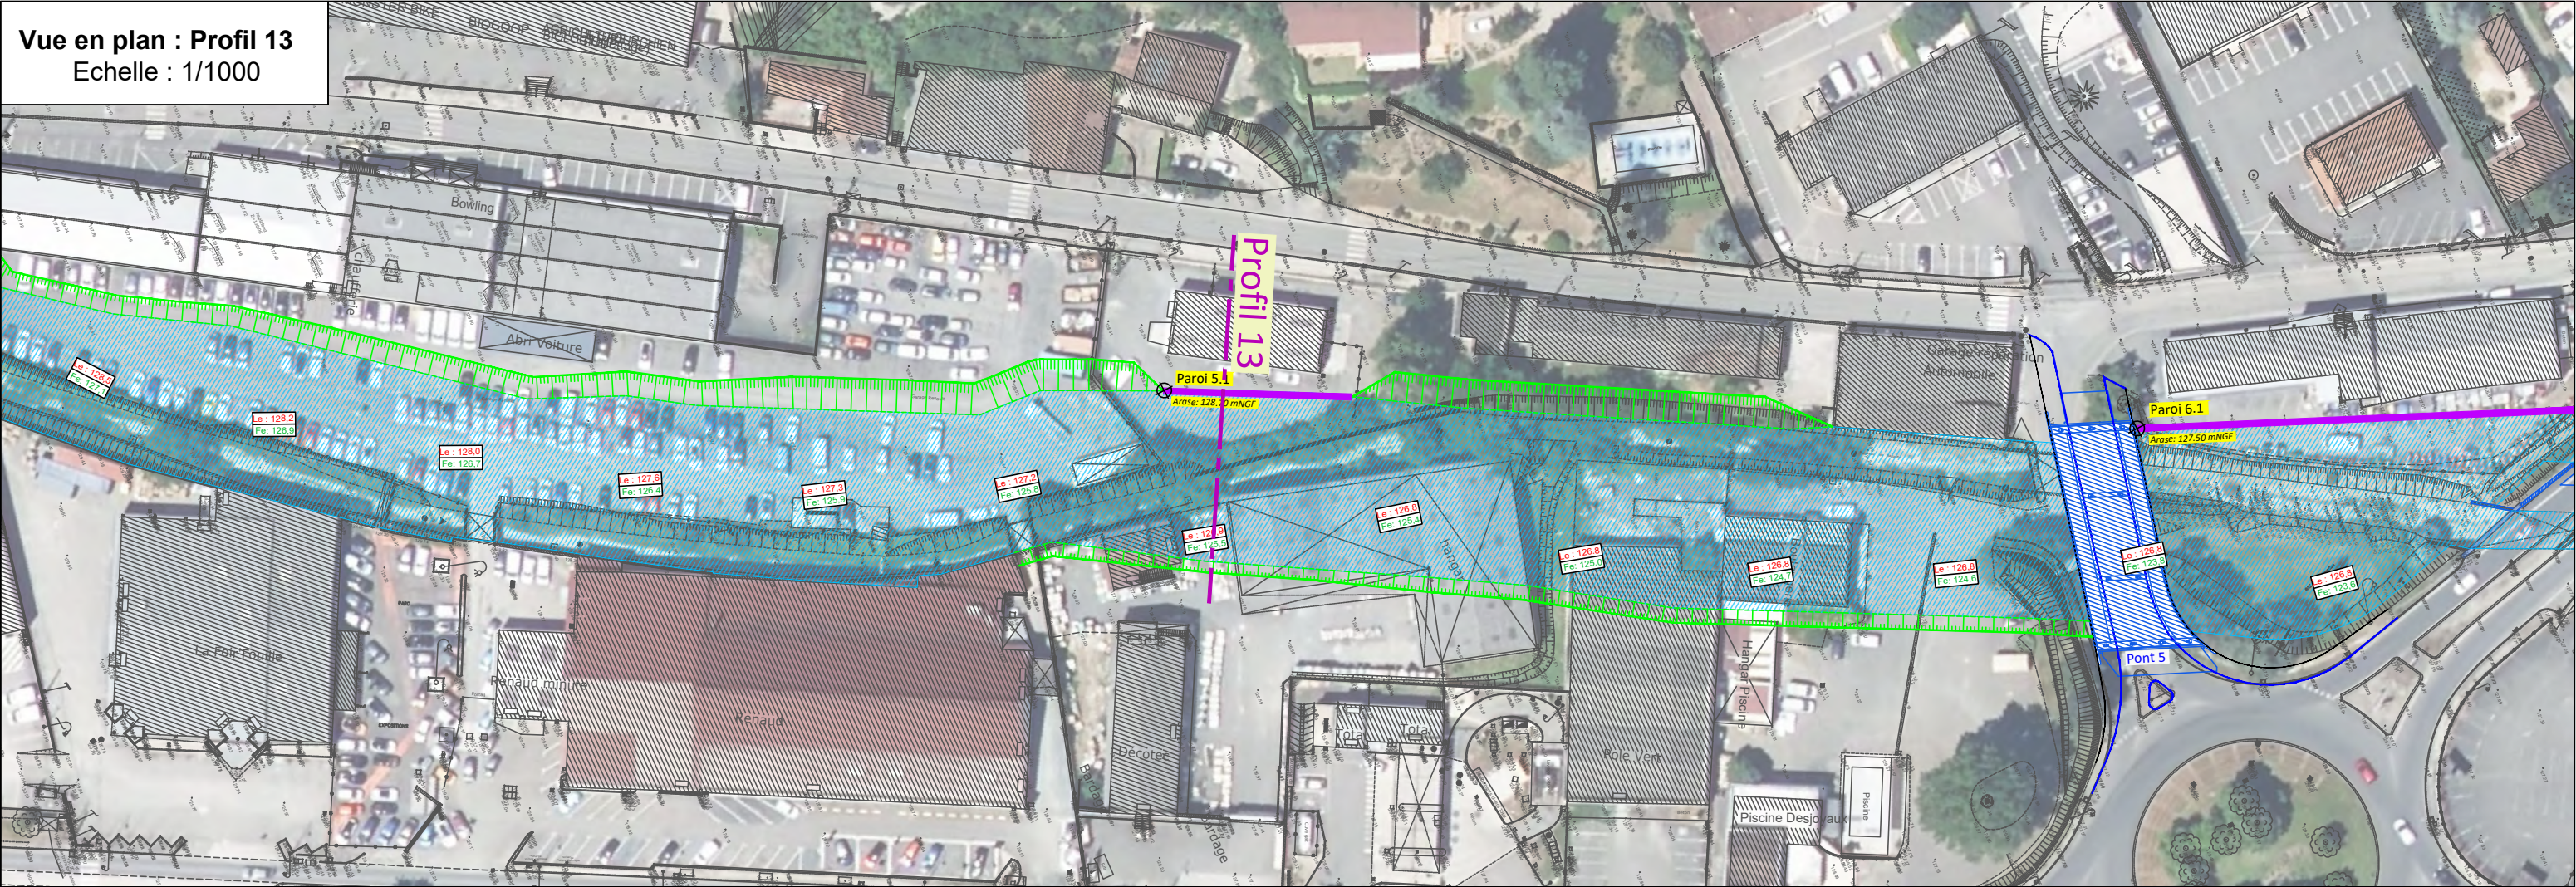

Coupe type : Profil 13
Echelle : 1/150

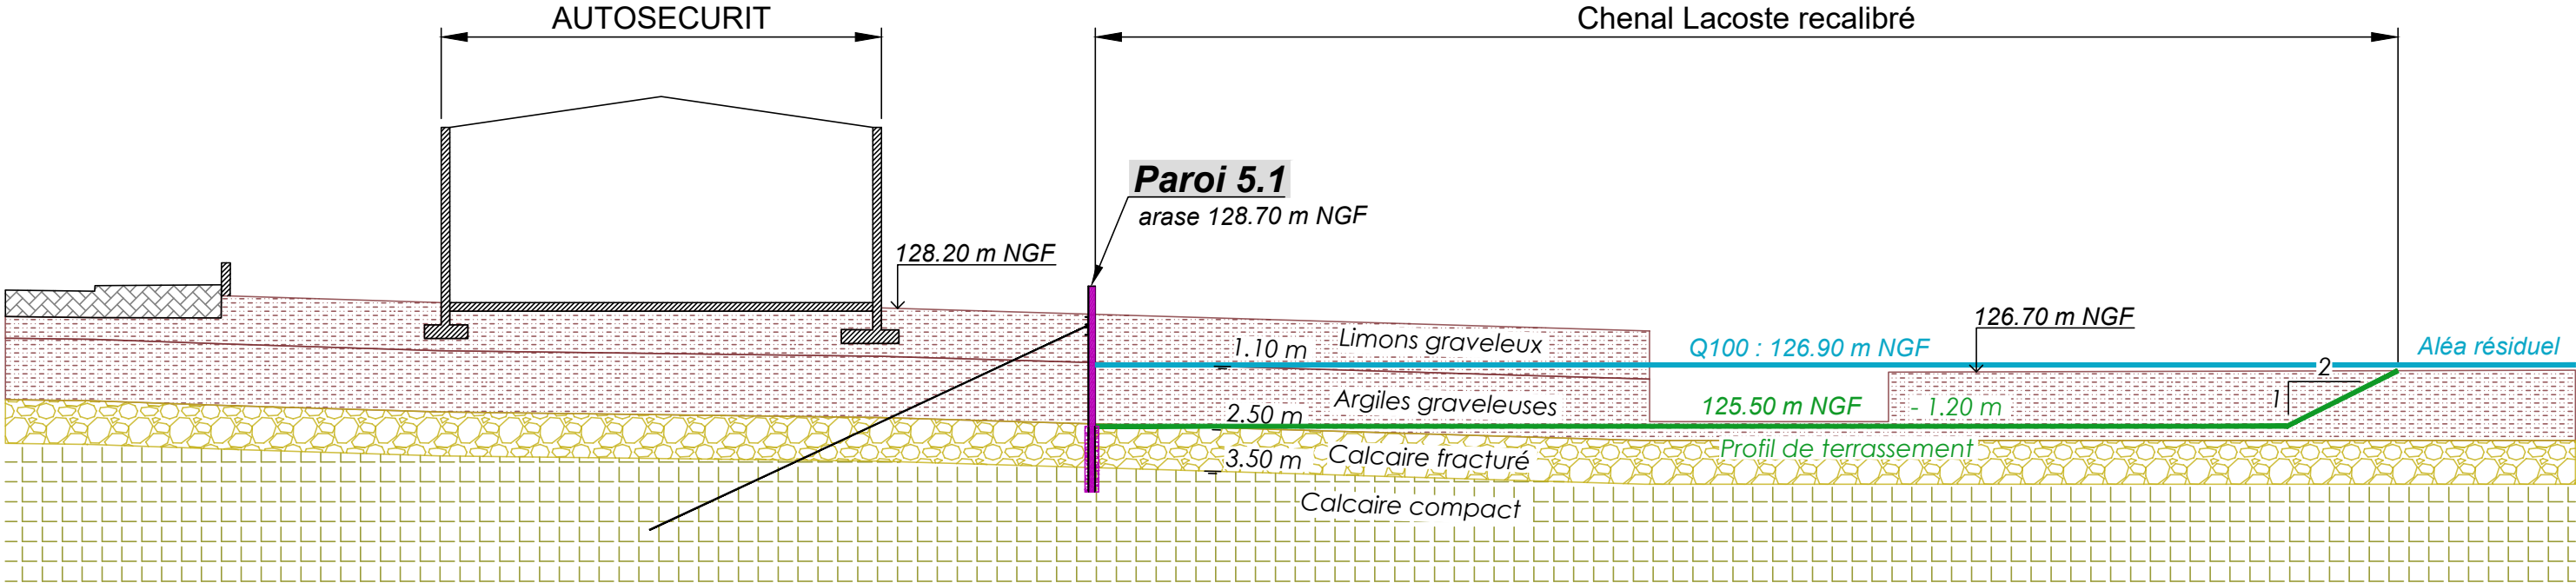


AGENCE DE TOULOUSE
15 allée de Bellefontaine - BP 70644
31106 TOULOUSE Cedex 1 - FRANCE
Tél. 33 (0)5 62 88 77 00
Fax : 33 (0)5 62 88 77 19

GRAND CAHORS
Aménagements hydrauliques de l'entrée Sud de Cahors


Profil 13
COUPE DE TERRASSEMENT

Affaire n° : 4373002 Sept 2025 Echelle : 1/150 Réalisation : J.J.N. Contrôle : G.T.N. 3.13

Vue en plan : Profil 14
Echelle : 1/1000

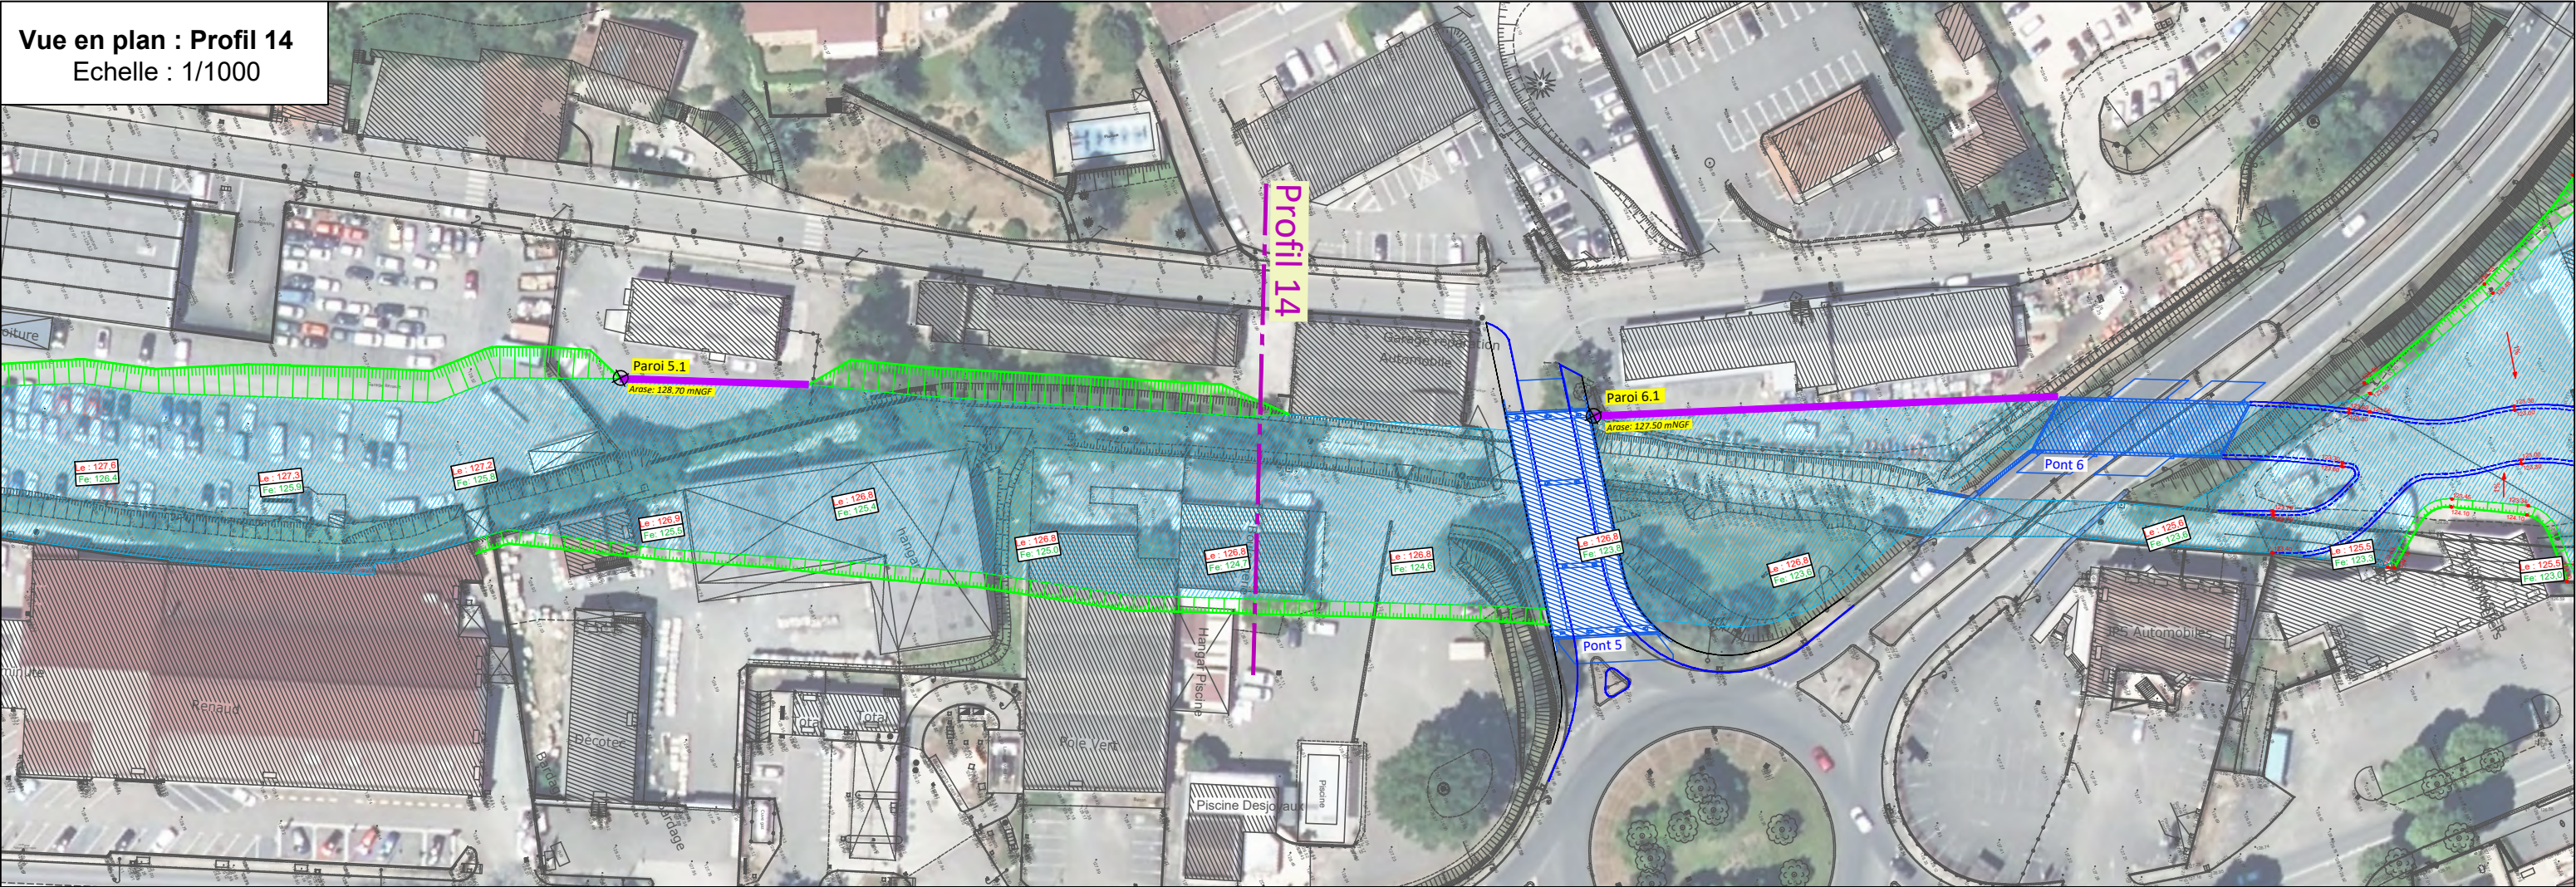

Coupe type : Profil 14
Echelle : 1/150


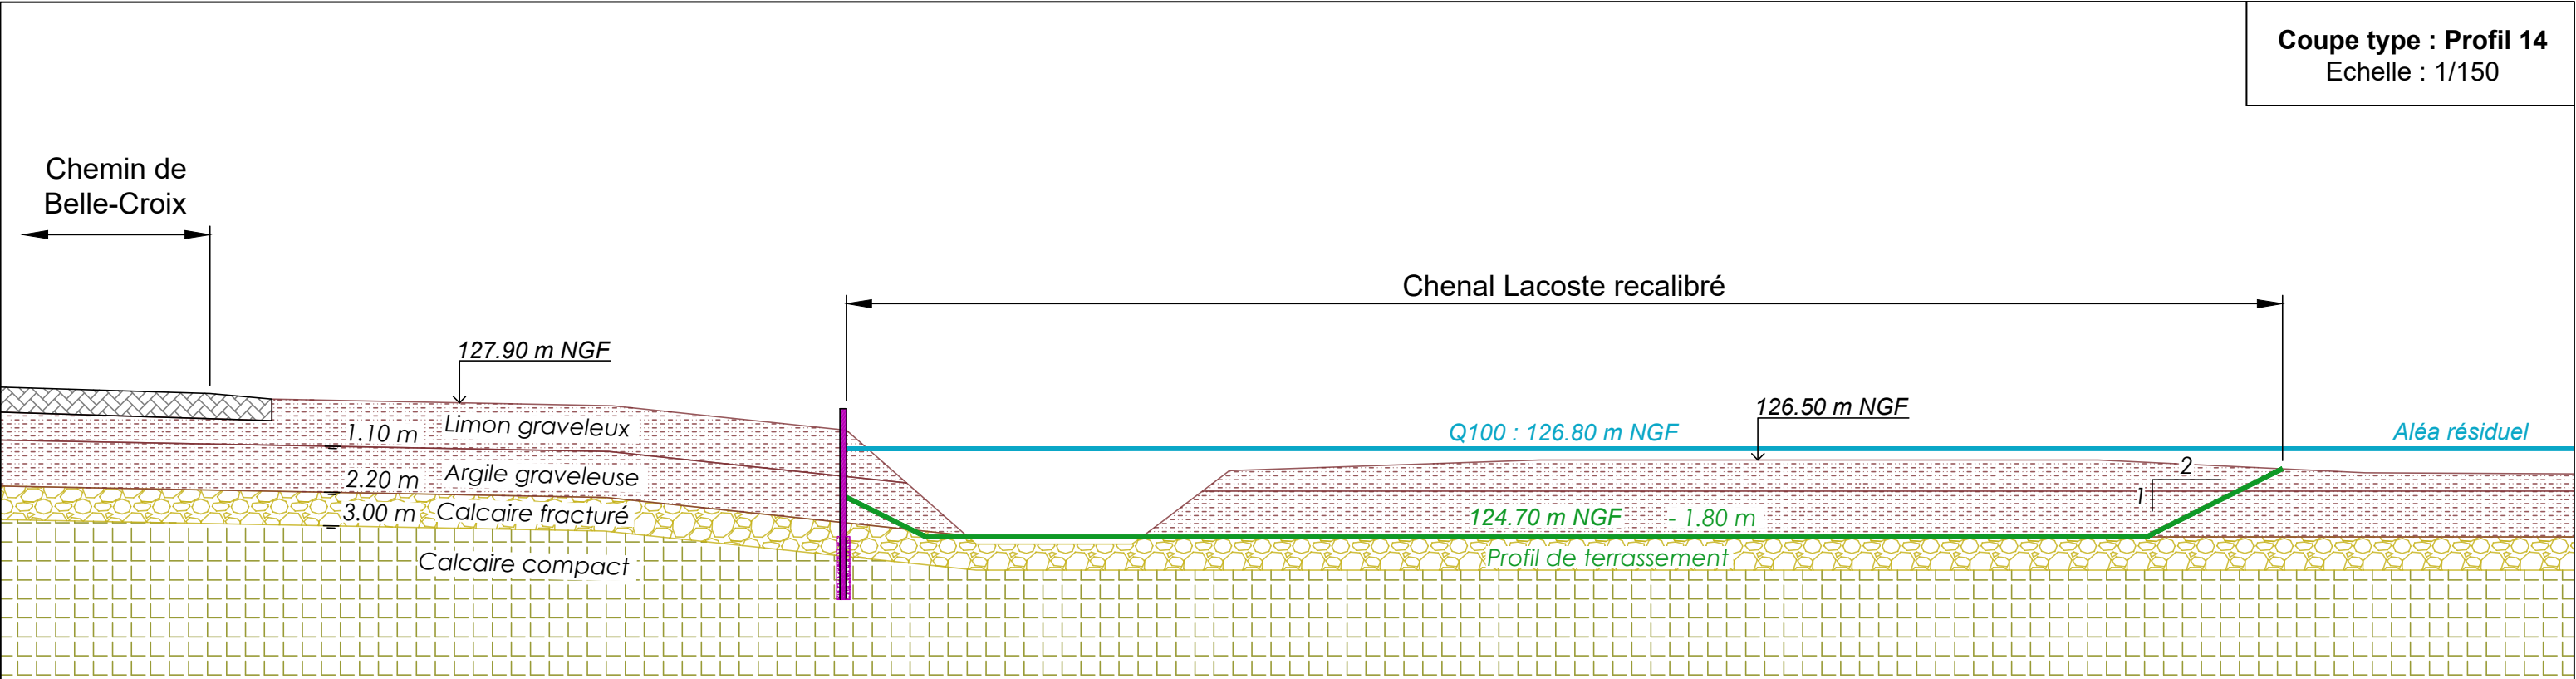


AGENCE DE TOULOUSE
15 allée de Bellefontaine - BP 70644
31106 TOULOUSE Cedex 1 - FRANCE
Tél. : 33 (0)5 62 88 77 00
Fax : 33 (0)5 62 88 77 19


GRAND CAHORS
Aménagements hydrauliques de l'entrée Sud de Cahors

Profil 14
COUPE DE TERRASSEMENT


Affaire n° : 4373002 Sept 2025 Echelle : 1/150 Réalisation : JJN Contrôle : GTN 3.14

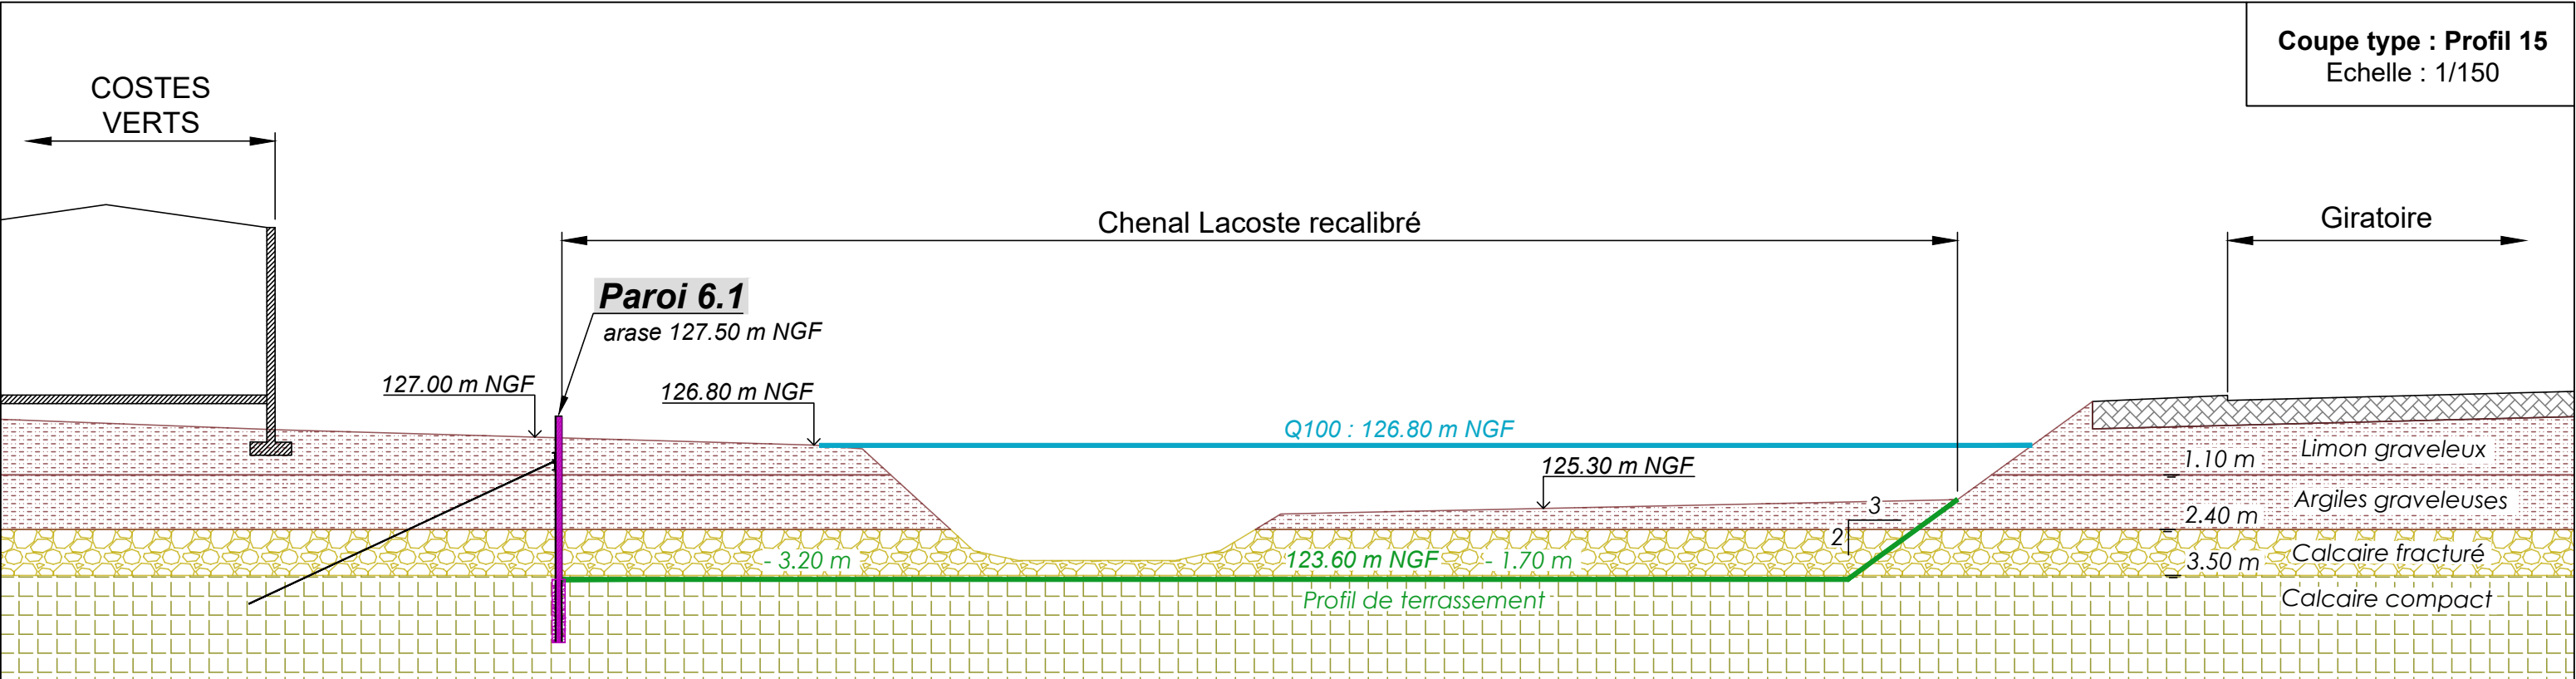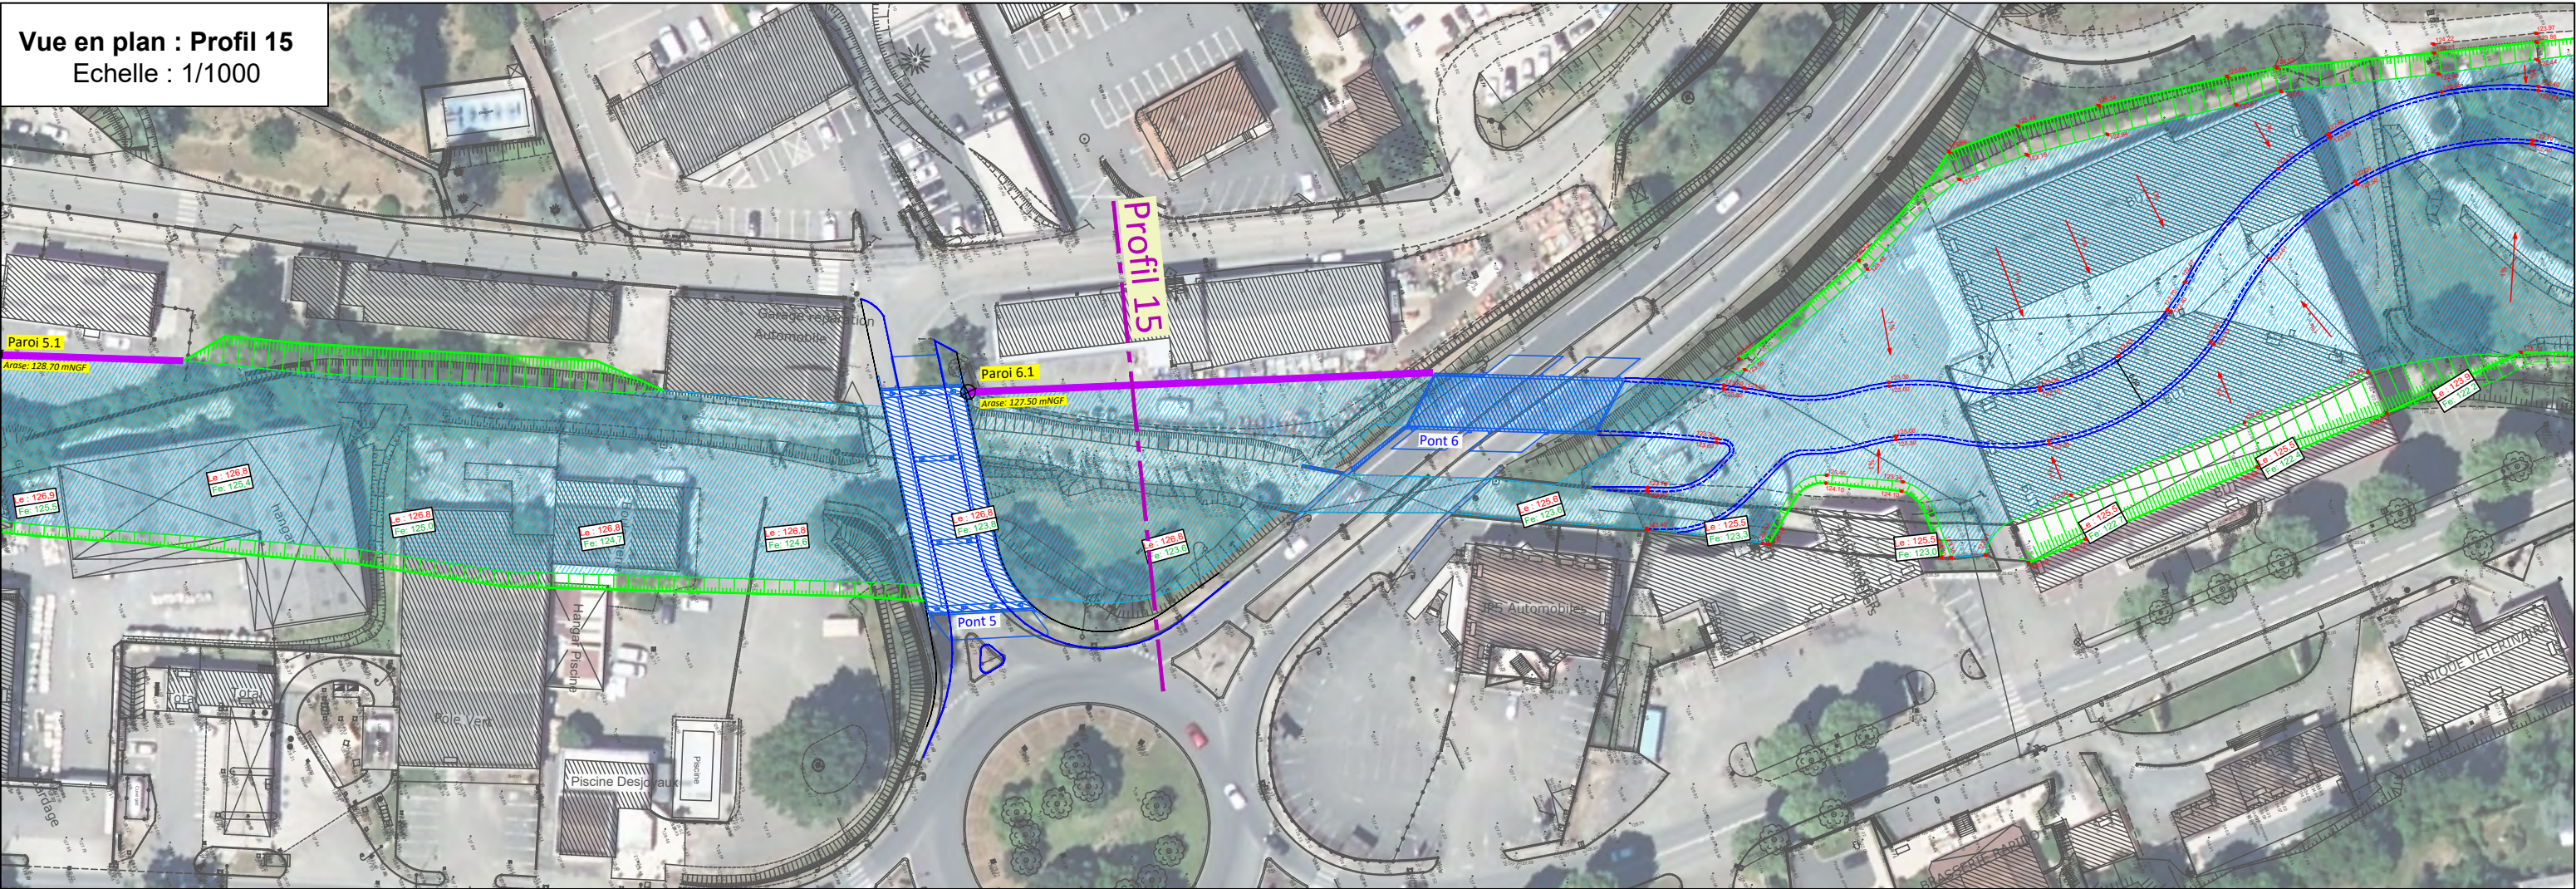

Vue en plan : Profil 16
Echelle : 1/1000

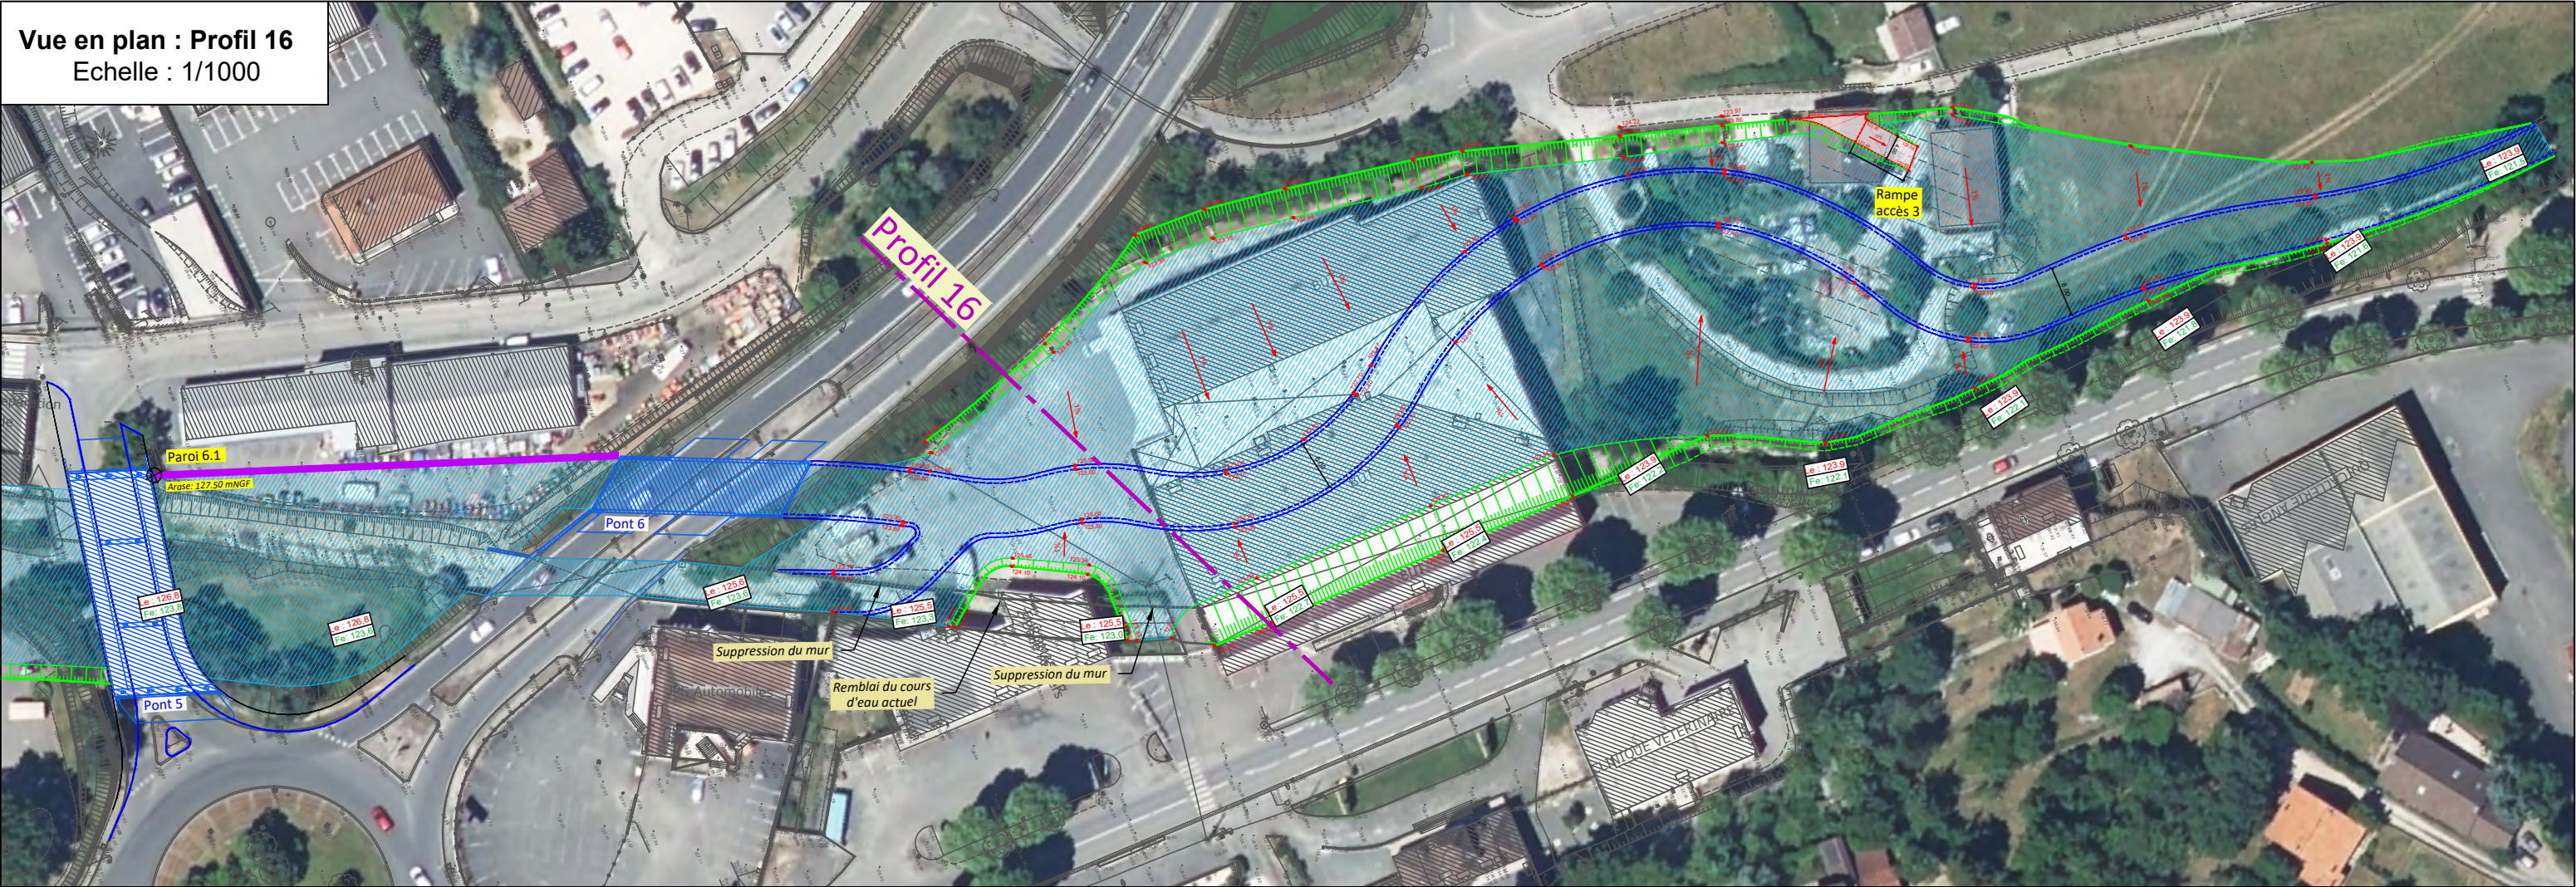

Coupe type : Profil 16
Echelle : 1/250

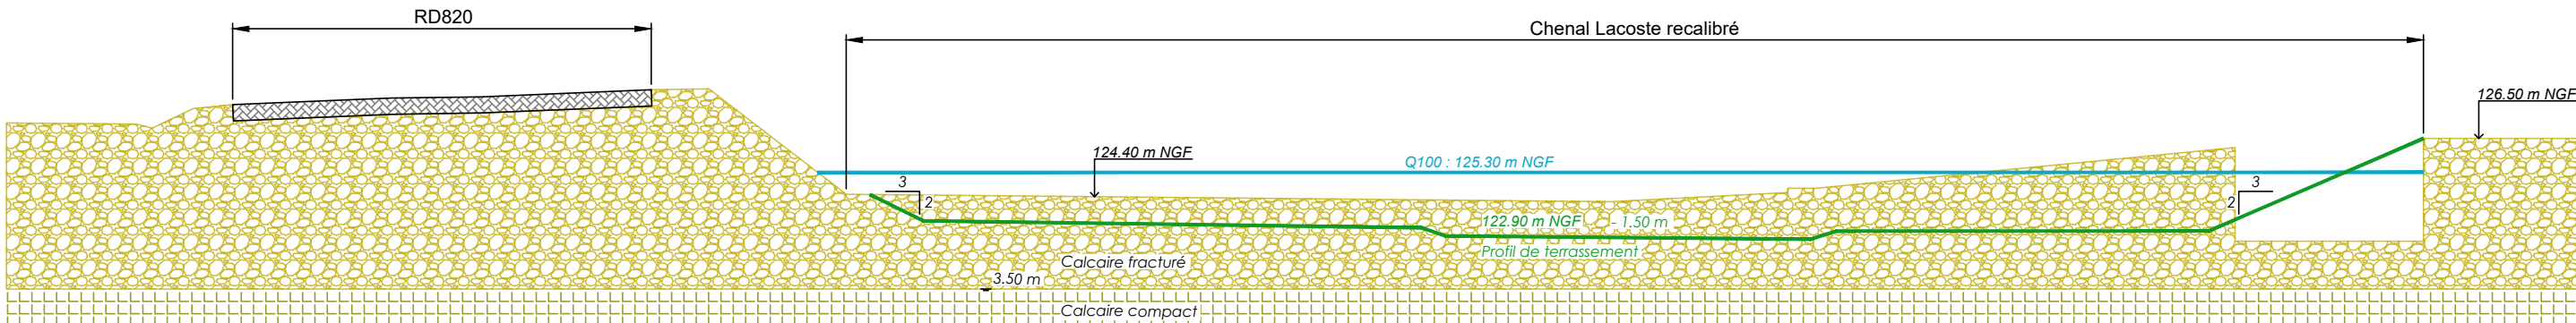

AGENCE DE TOULOUSE
15 allée de Bellefontaine - BP 70644
31106 TOULOUSE Cedex 1 - FRANCE
Tél. : 33 (0)5 62 88 77 00
Fax : 33 (0)5 62 88 77 19

GRAND CAHORS
Aménagements hydrauliques de l'entrée Sud de Cahors

Profil 16
COUPE DE TERRASSEMENT

Affaire n° : 4373002 Sept 2025 Echelle : 1/250 Réalisation : JJN Contrôle : GTN 3.16

