

ÉTAT DESCRIPTIF DE DIVISION EN VOLUMES

Propriété de la Société PTC1 (43)

.1. DÉSIGNATION ET DESCRIPTION

Assiette du volume : propriétaire 43 - n° d'ordre :278-279

L'emprise de l'opération n'a pas fait l'objet d'une procédure de bornage périmétrique.

.2. ETAT DESCRIPTIF

Les volumes dont la désignation suit sont créés.

VOLUME NUMERO UN (1) :

Volume Bartassec

Volume teinté en vert sur les plans des volumes ci-annexés

Volume de forme rectangulaire figurant sur le plan annexé sous le numéro V₁

Délimitée :

Horizontalement (Vues en plan 5)

- par les sommets n°118 à 121

Verticalement (coupe FF')

Niveau bas :

- D'une manière générale sans limitation de profondeur.

Niveau haut :

- Sous le volume n°4, où il est délimité par la face inférieure de la dalle béton située à la coté NGF de 135.67 m.

VOLUME NUMERO DEUX (2) :

Volume Bâtiment

Volume teinté en mauve sur les plans des volumes ci-annexés

Volume de forme rectangulaire figurant sur le plan annexé sous le numéro V₂

Délimitée :

Horizontalement (Vues en plan 6)

- par les sommets n°118 à 121

Verticalement (coupe FF')

Niveau bas :

- Au-dessus du volume n°3, où il est délimité par la face inférieure de la dalle béton située à la coté NGF de 135.67 m


Niveau haut :

- D'une manière générale sans limitation de hauteur.

TABLEAU RÉCAPITULATIF

L'état descriptif de division qui précède est résumé dans le tableau récapitulatif ci-après établi.

N° de Volume Désignation	N° ordre	Hauteur d'application des côtes altimétriques		Superficie (En m²)
		Inférieure	Supérieure	
1 Bartassec	278	Sans limitation	Sous le volume n°4 : Z =135.67 m	194
	279	Sans limitation	Sous le volume n°4 : Z =135.67 m	18
2 Bâtiment	278	Sur le volume n°3 : Z =135.67 m	Sans limitation	194
	279	Sur le volume n°3 : Z =135.67 m	Sans limitation	18

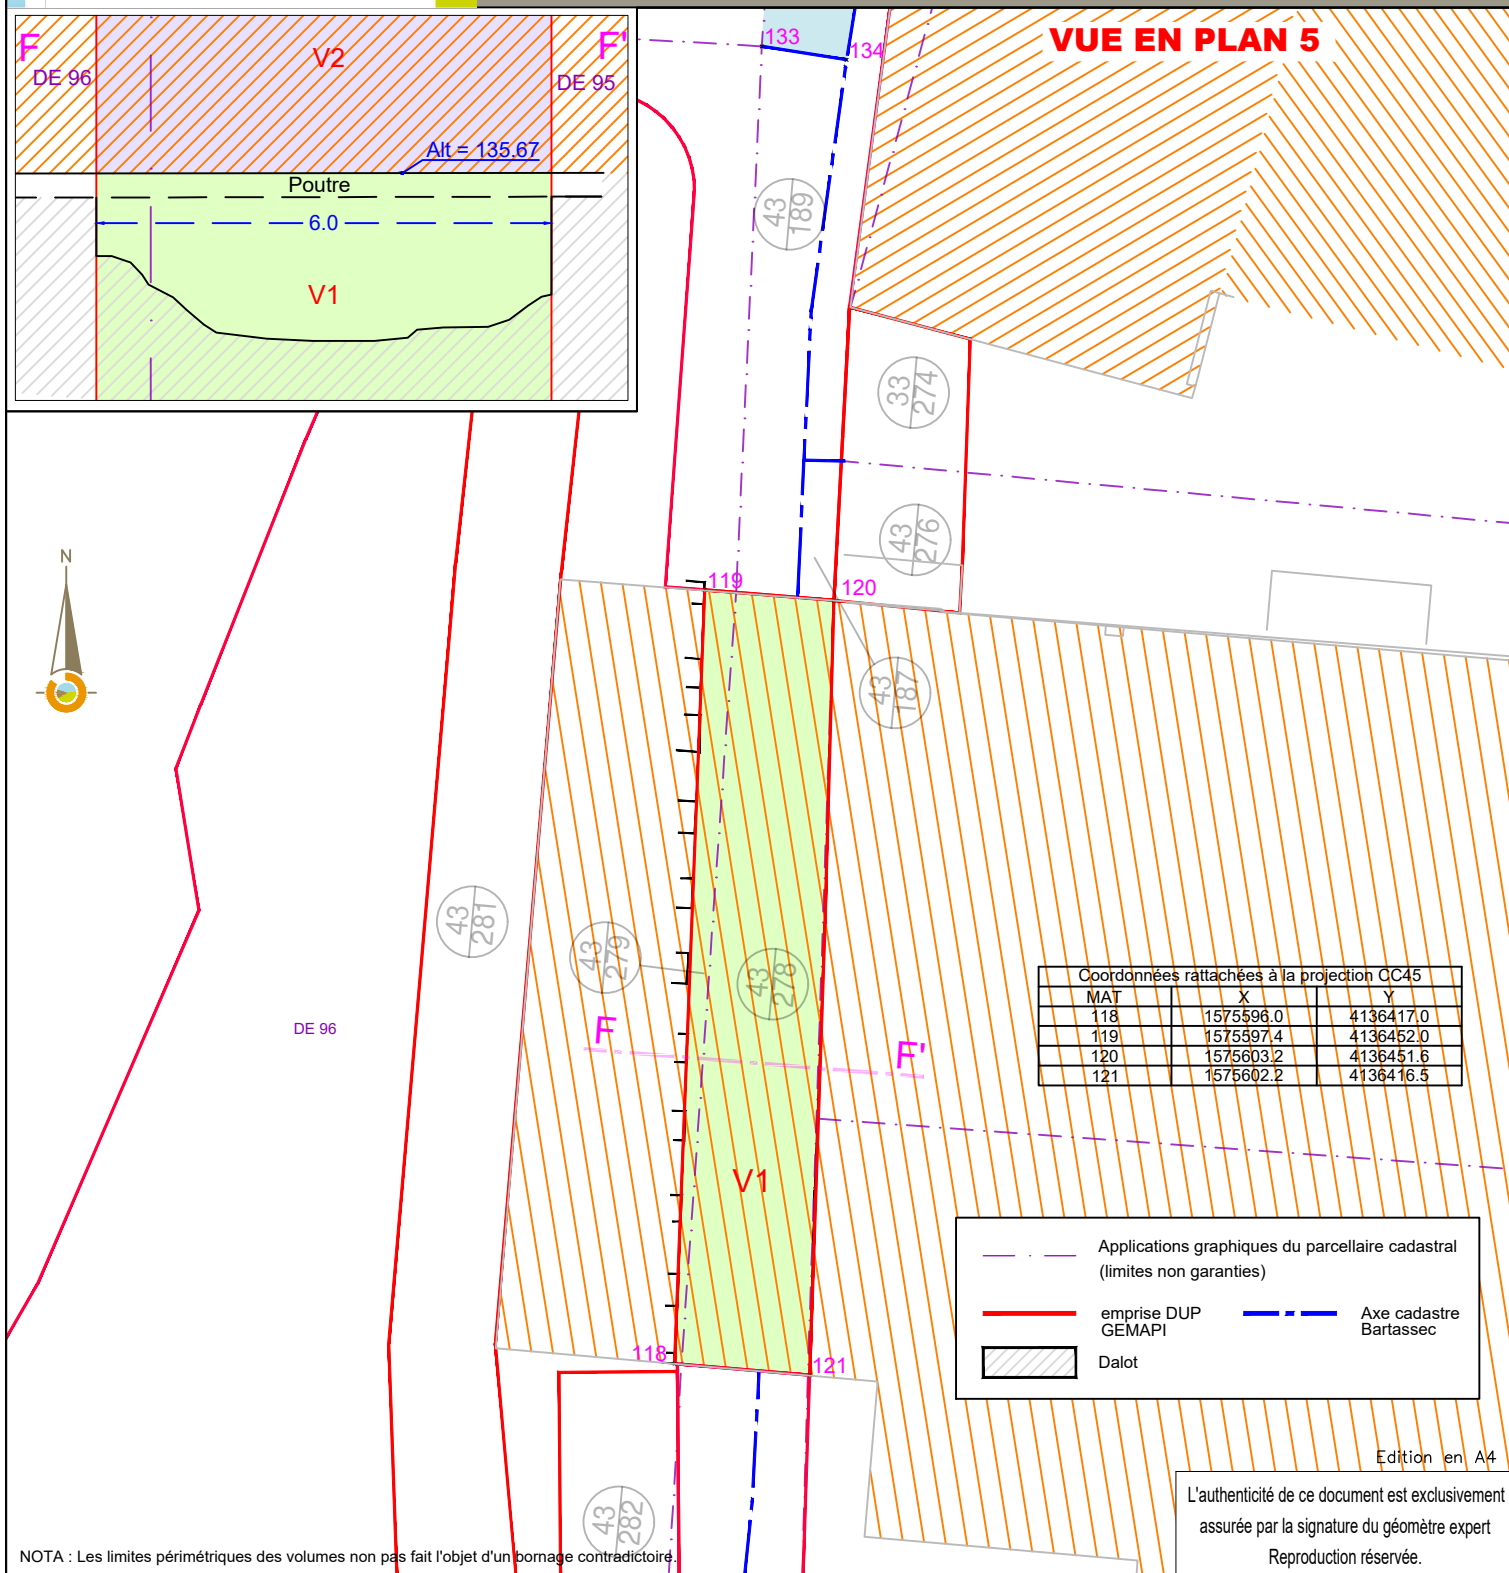

NOTA : Les limites périmétriques des volumes non pas fait l'objet d'un bornage contradictoire.

Edition en A4

L'authenticité de ce document est exclusivement assurée par la signature du géomètre expert
Reproduction réservée.



GÉOMÈTRE-EXPERT
CONSEILLER VALORISER GARANTIR

Sébastien BRESSAC
Géomètre-Expert

Agence de Cahors
384, rue Victor Hugo
46000 CAHORS
Tél : 05 65 35 07 94
cahors@sogexfo.com

Permanence le mardi
82110 LAUZERTE
Tél : 05 63 94 61 65

Consultez votre dossier sur www.geofoncier.fr



www.sogexfo.com

Ind	Date	
Ter.	05/11/25	EC
Des.	26/11/25	EC

EC
EC

MOISSAC - MONTAUBAN - TOULOUSE - CAHORS - LAUZERTE - BEAUMONT DE LOMAGNE - CASTELNAU D'ESTRETEFONDS

Foncier - Topographie - BIM - Copropriété - Division en volumes - Aménagement - AFAFE - Ingénierie - VRD - SIG - Géomatique - Urbanisme

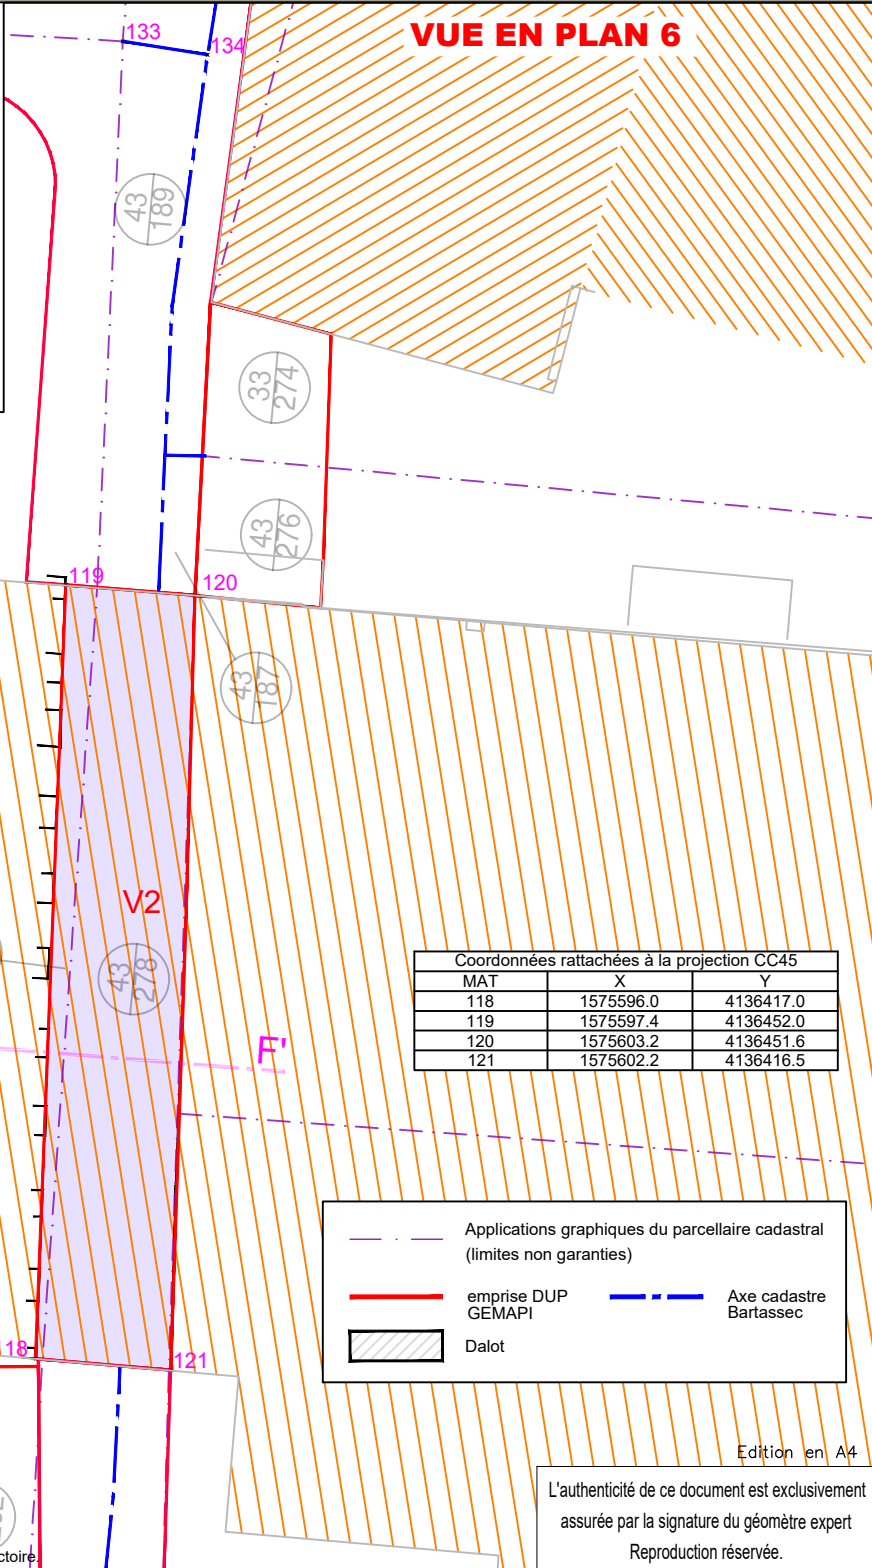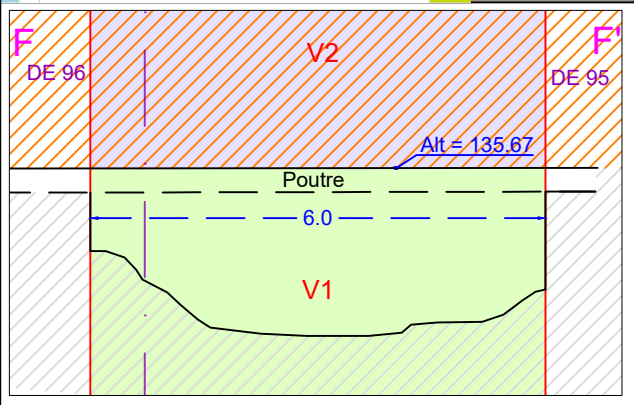

Coordonnées rattachées à la projection CC45		
MAT	X	Y
118	1575596.0	4136417.0
119	1575597.4	4136452.0
120	1575603.2	4136451.6
121	1575602.2	4136416.5

---	Applications graphiques du parcellaire cadastral (limites non garanties)	---	Axe cadastre Bartassec
---	emprise DUP GEMAPI	---	Dalot

Edition en A4

L'authenticité de ce document est exclusivement assurée par la signature du géomètre expert
Reproduction réservée.

NOTA : Les limites périmétriques des volumes non pas fait l'objet d'un bornage contradictoire.



GÉOMÈTRE-EXPERT
CONSEILLER VALORISER GARANTIR

Sébastien BRESSAC
Géomètre-Expert

Agence de Cahors

384, rue Victor Hugo

46000 CAHORS

Tél : 05 65 35 07 94

cahors@sogexfo.com

Permanence le mardi

82110 LAUZERTE

Tél : 05 63 94 61 65

Consultez votre dossier sur www.geofoncier.fr

www.sogexfo.com

Ind	Date	
Ter.	05/11/25	EC
Des.	26/11/25	EC