


**Légende**

- Zonage Assainissement CCPL 2024
- Réseau d'assainissement Unitaire
- Séparatif EU
- Réseau EP
- Refoulement
- POSTE DE RELIAGE
- DEVERSIOIR D'ORAGE
- STEU

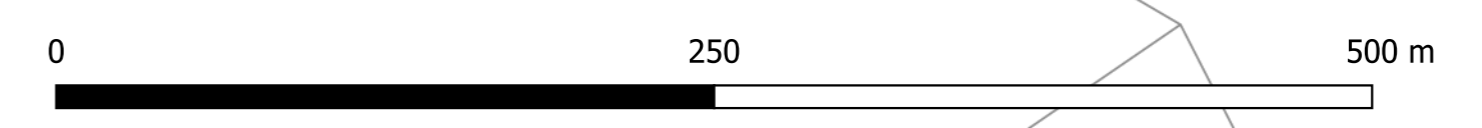

**Naldeo**  
INGÉNIEUR & CONSEIL

Communauté de Communes des  
**Pays de Lure**

Schéma Directeur d'Assainissement  
PHASE 4 : ZONAGE ASSAINISSEMENT COLLECTIF

Indice	Date	Description	Dess.	Verif.
1	17/03/2025	Edition finale	JH	JH
0	31/05/2024	Première édition	JH	HK

Echelle	N° d'Affaire	Plan N°	ZONAGE ASSAINISSEMENT COLLECTIF ARPENANS
1 / 2000	A2001072		

**Naldeo**  
Agence de BESANCON - La Pulser - 4 chemin Emillage - 25000 BESANCON - Tél. 03 81 82 38 38, Fax 03 81 41 09 98 - www.naldeo.fr