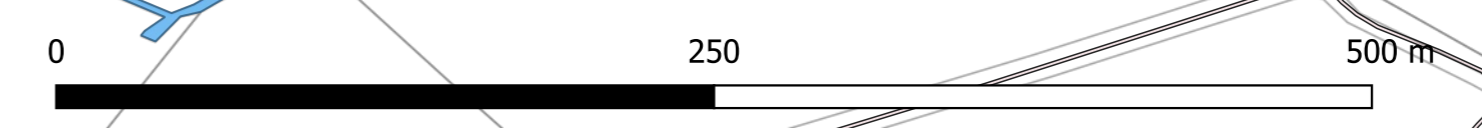



Légende

- ▨ Zonage Assainissement CCPL 2024
- Réseau d'assainissement
- Unitaire
- Séparatif EU
- Réseau EP
- Refoulement
- ▲ POSTE DE RELIÈVAGE
- DEVERSIOIR D'ORAGE
- STEU









Schéma Directeur d'Assainissement
PHASE 4 : ZONAGE ASSAINISSEMENT COLLECTIF

Indice	Date	Description	Dess.	Verif.
1	17/03/2025	Edition finale	JH	JH
0	31/05/2024	Première édition	JH	HK

Echelle 1 / 2000	N° d'Affaire A2001072	Plan N° ZONAGE ASSAINISSEMENT COLLECTIF FROTEY LES LURE
---------------------	--------------------------	---



Agence de BESANCON - La Pulver - 4 chemin Ermitage - 25000 BESANCON - Tél. 03 81 82 38 38, Fax 03 81 41 09 98 - www.naldeo.fr