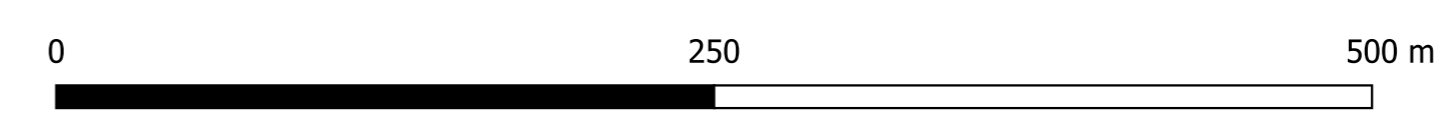


- Légende**
- Zonage Assainissement CCPL 2024
  - Réseau d'assainissement
  - Unitaire
  - Séparatif EU
  - Réseau EP
  - Refoulement
  - POSTE DE RELIAGE
  - DEVERSOIR D'ORAGE
  - STEU







  


Schéma Directeur d'Assainissement  
PHASE 4 : ZONAGE ASSAINISSEMENT COLLECTIF

Indice	Date	Description	Dess.	Verif.
1	17/03/2025	Edition finale	JH	JH
0	31/05/2024	Première édition	JH	HK

Echelle 1 / 2000	N° d'Affaire A2001072	Plan N° ZONAGE ASSAINISSEMENT COLLECTIF LES AYNANS
---------------------	--------------------------	--



Agence de BESANCON - La Pulser - 4 chemin Emillage - 25000 BESANCON - Tel. 03 81 82 38 38, Fax 03 81 41 09 98 - www.naldeo.fr