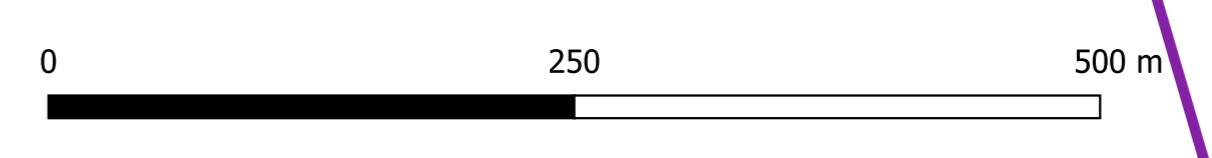


- Légende**
- Zonage Assainissement CCPL 2024
  - Zonages Assainissement communaux antérieurs
  - Réseau d'assainissement**
  - Unitaire
  - Séparatif EU
  - Réseau EP
  - Refoulement
  - POSTE DE RELEVAGE
  - DEVERSOIR D'ORAGE
  - STEU







  


Schéma Directeur d'Assainissement  
PHASE 4 : ZONAGE ASSAINISSEMENT COLLECTIF

Indice	Date	Description	Dess.	Verif.
1	17/03/2025	Edition finale	JH	JH
0	31/05/2024	Première édition	JH	HK

Echelle 1 / 2500	N° d'Affaire A2001072	Plan N°	ZONAGE ASSAINISSEMENT COLLECTIF MOFFANS ET VACHERESSE
---------------------	--------------------------	---------	--


  
Agence de BESANCON - La Pulsar - 4 chemin Ermitage - 25000 BESANCON - Tél. 03 81 62 38 28, Fax 03 81 41 09 98 - www.naldeo.fr