

COMMUNE DE ABERGEMENT STE COLOMBE

PLAN DE DIVISION

Section D

Dressé le: 11/12/2025


Référence: 25465

Echelle: 1/500

LEGENDE:

- Piquet
- ⊙ Borne nouvelle
- Borne ancienne

— Application cadastrale

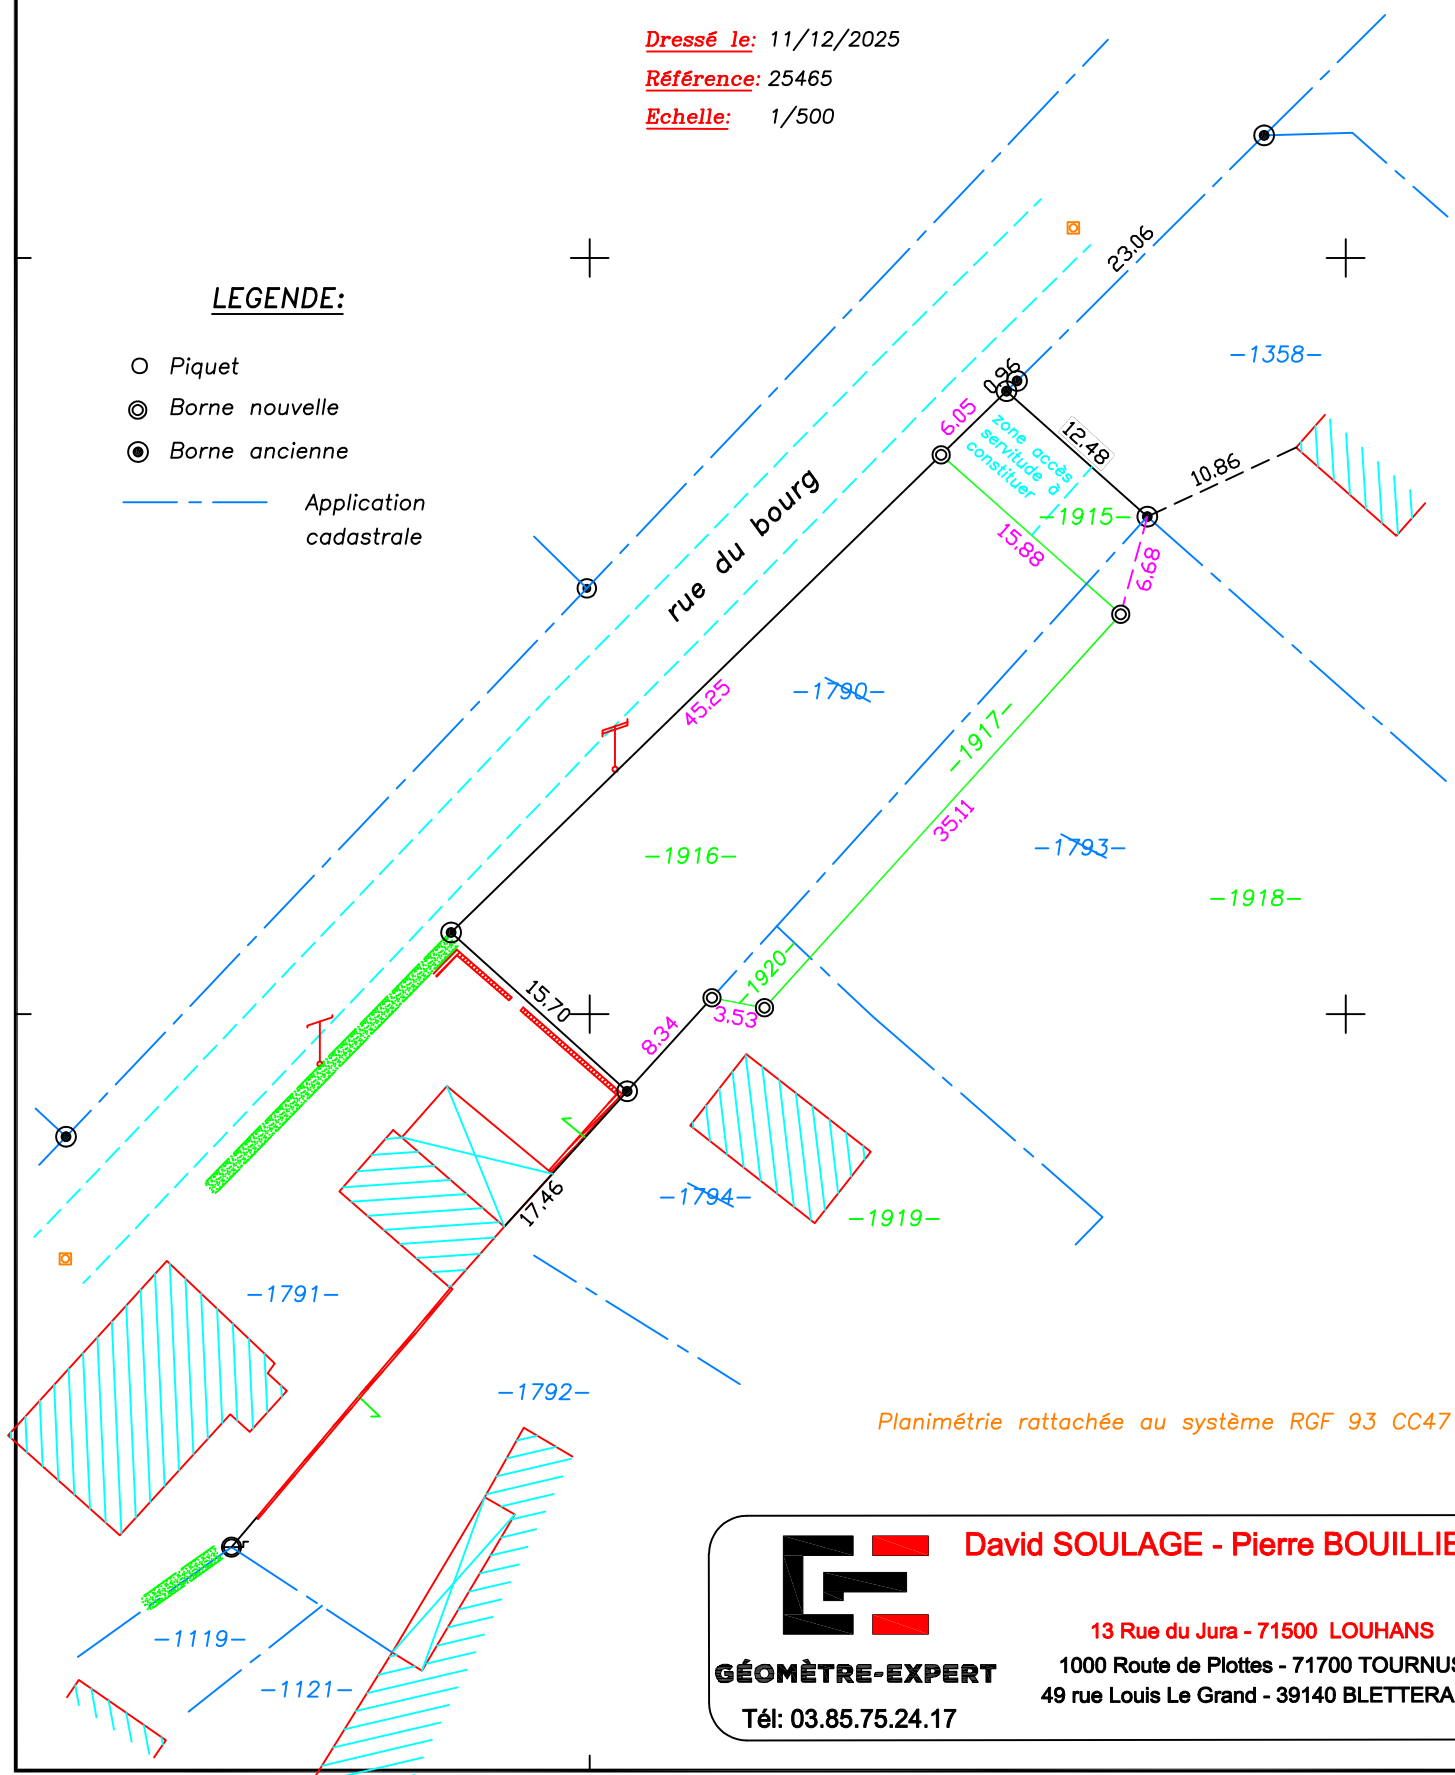

Planimétrie rattachée au système RGF 93 CC47

 **David SOULAGE - Pierre BOULLIER**
GÉOMÈTRE-EXPERT
Tél: 03.85.75.24.17

13 Rue du Jura - 71500 LOUHANS
1000 Route de Plottes - 71700 TOURNUS
49 rue Louis Le Grand - 39140 BLETTERANS