



Département de SAÔNE ET LOIRE

Communauté de Communes  
Terres de Bresse

Elaboration du Plan Local d'Urbanisme Intercommunal  
Phase 10 – Révision du Zonage d'assainissement

Commune de L'ABERGEMENT-SAINTE-COLOMBE

Légende :

- Limite communale
- Cours d'eau
- Réseau Eaux Pluviales
- Réseau enterré (collecteur)
- Réseau de surface (fossé, caniveau ...)
- Réseau Eaux usées
- Réseau séparatif
- Conduite de refoulement
- Réseau unitaire
- Déversoir d'orage
- Poste de relevage
- Station d'épuration
- Zone d'assainissement collectif existant
- Zone d'assainissement collectif futur
- Zone d'assainissement non collectif
- Zone de limitation d'imperméabilisation
- Zone de gestion des eaux pluviales

|        |            |  |     |             |
|--------|------------|--|-----|-------------|
| E      |            |  |     |             |
| D      |            |  |     |             |
| C      | 07/05/2024 | Modification suite enquête publique          | PJS |             |
| B      | 12/10/2023 | Dernière modification avant enquête publique | PJS |             |
| A      | 15/09/2022 | Version originale                            | PJS |             |
| Indice | Date       | Objet  |     | Réalisation |

Echelle : 1 / 10000

Désignation de la pièce : Annexe du PLUI




www.mosaïque-environnement.com

www.madeo-be.com

www.asea-avocats.com

Extrait secteur assainissement collectif - Le Bourg  
Echelle 1/5000

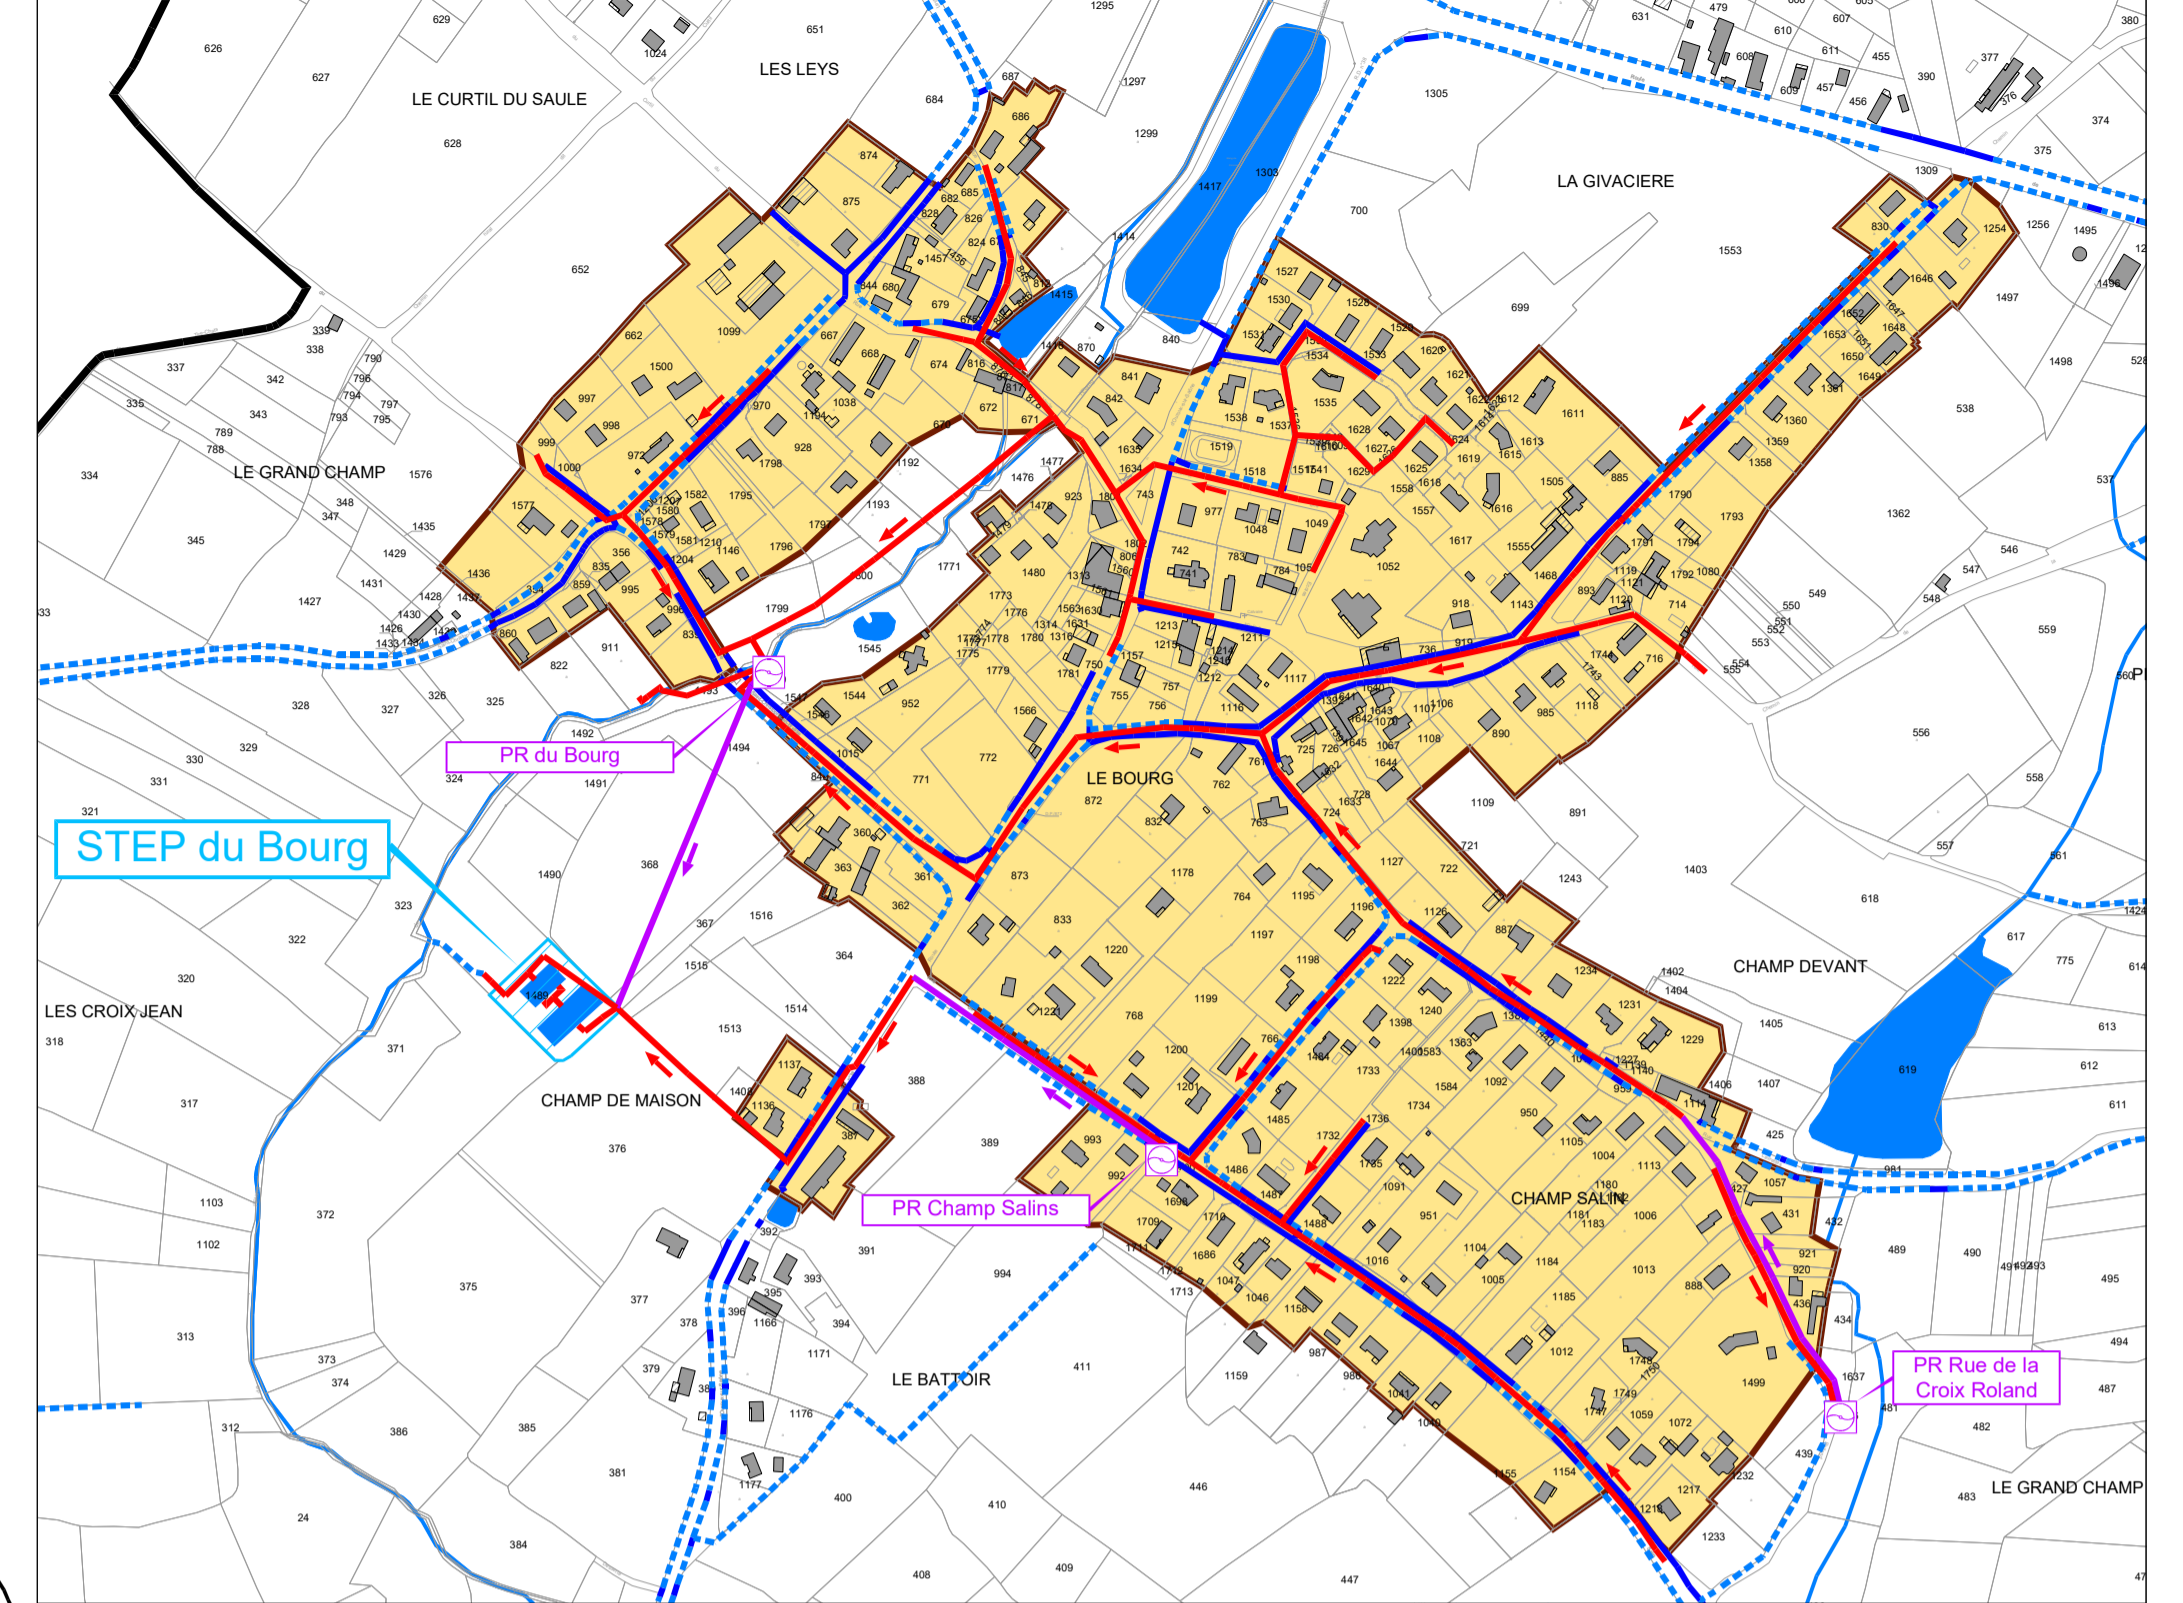

SAINT-CRISTOPHE-EN-BRESSE



LESSARD-EN-BRESSE

SAINT-CRISTOPHE-EN-BRESSE

TRONCHY