

Elaboration du Plan Local d'Urbanisme Intercommunal
Phase 10 – Révision du Zonage d'assainissement
Commune de LA GENÊTE


- Légende :**
- Limite communale
 - Cours d'eau
 - Réseau Eaux Pluviales
 - Réseau enterré (collecteur)
 - Réseau de surface (fossé, caniveau ...)
 - Réseau Eaux Usées
 - Réseau séparatif
 - Conduite de renouement
 - Réseau unitaire
 - Poste de relèvement
 - Station d'épuration
 - Zone d'assainissement collectif existant
 - Zone d'assainissement collectif futur
 - Zone d'assainissement non collectif
 - Zone de limitation d'imperméabilisation
 - Zone de gestion des eaux pluviales

Indice	Date	Objet	Réalisation
E	07/05/2024	Modification suite enquête publique	PJS
D	12/10/2023	Dernière modification avant enquête publique	PJS
B	26/09/2022	Modifications suite réunion avec la commune du 23/09/2022 - Validé le 28/10/2022	PJS
A	25/03/2022	Version originale	PJS


Echelle : 1 / 10000
 Désignation de la pièce :
 Annexe du PLU



Extrait secteur assainissement collectif - Les Lies
Echelle 1/5000

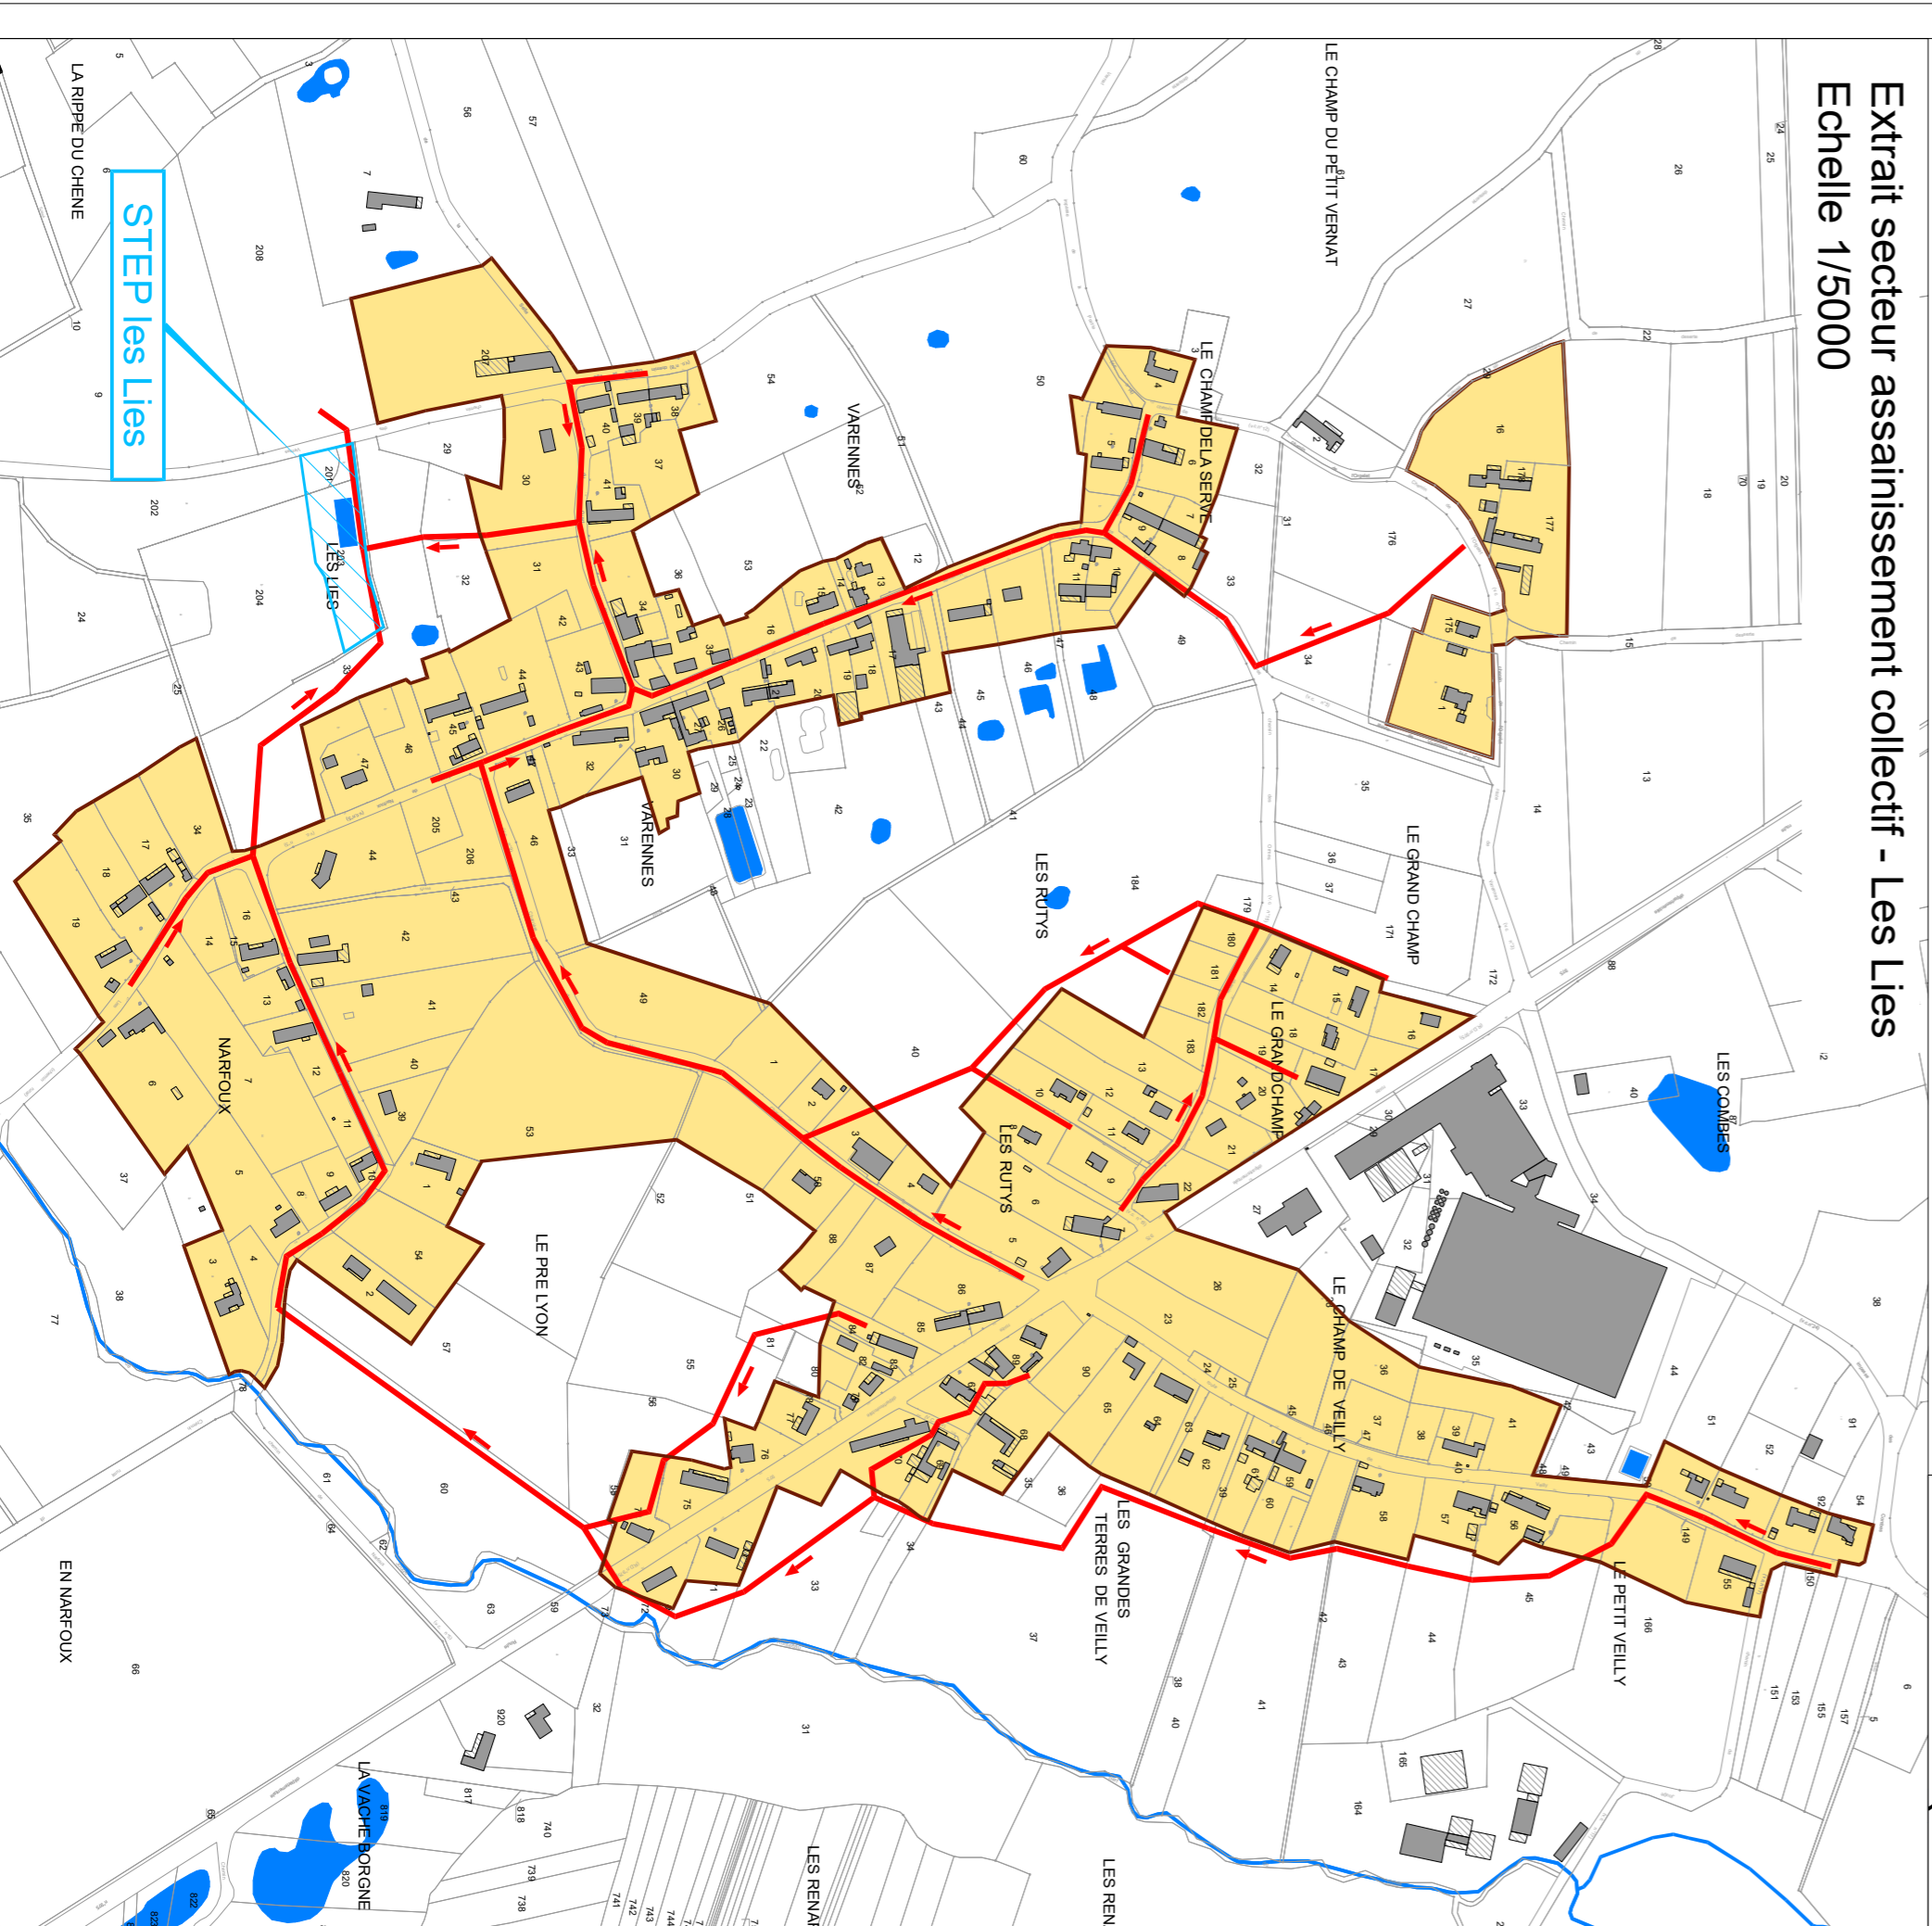

Extrait secteur assainissement collectif - Le Bourg
Echelle 1/5000

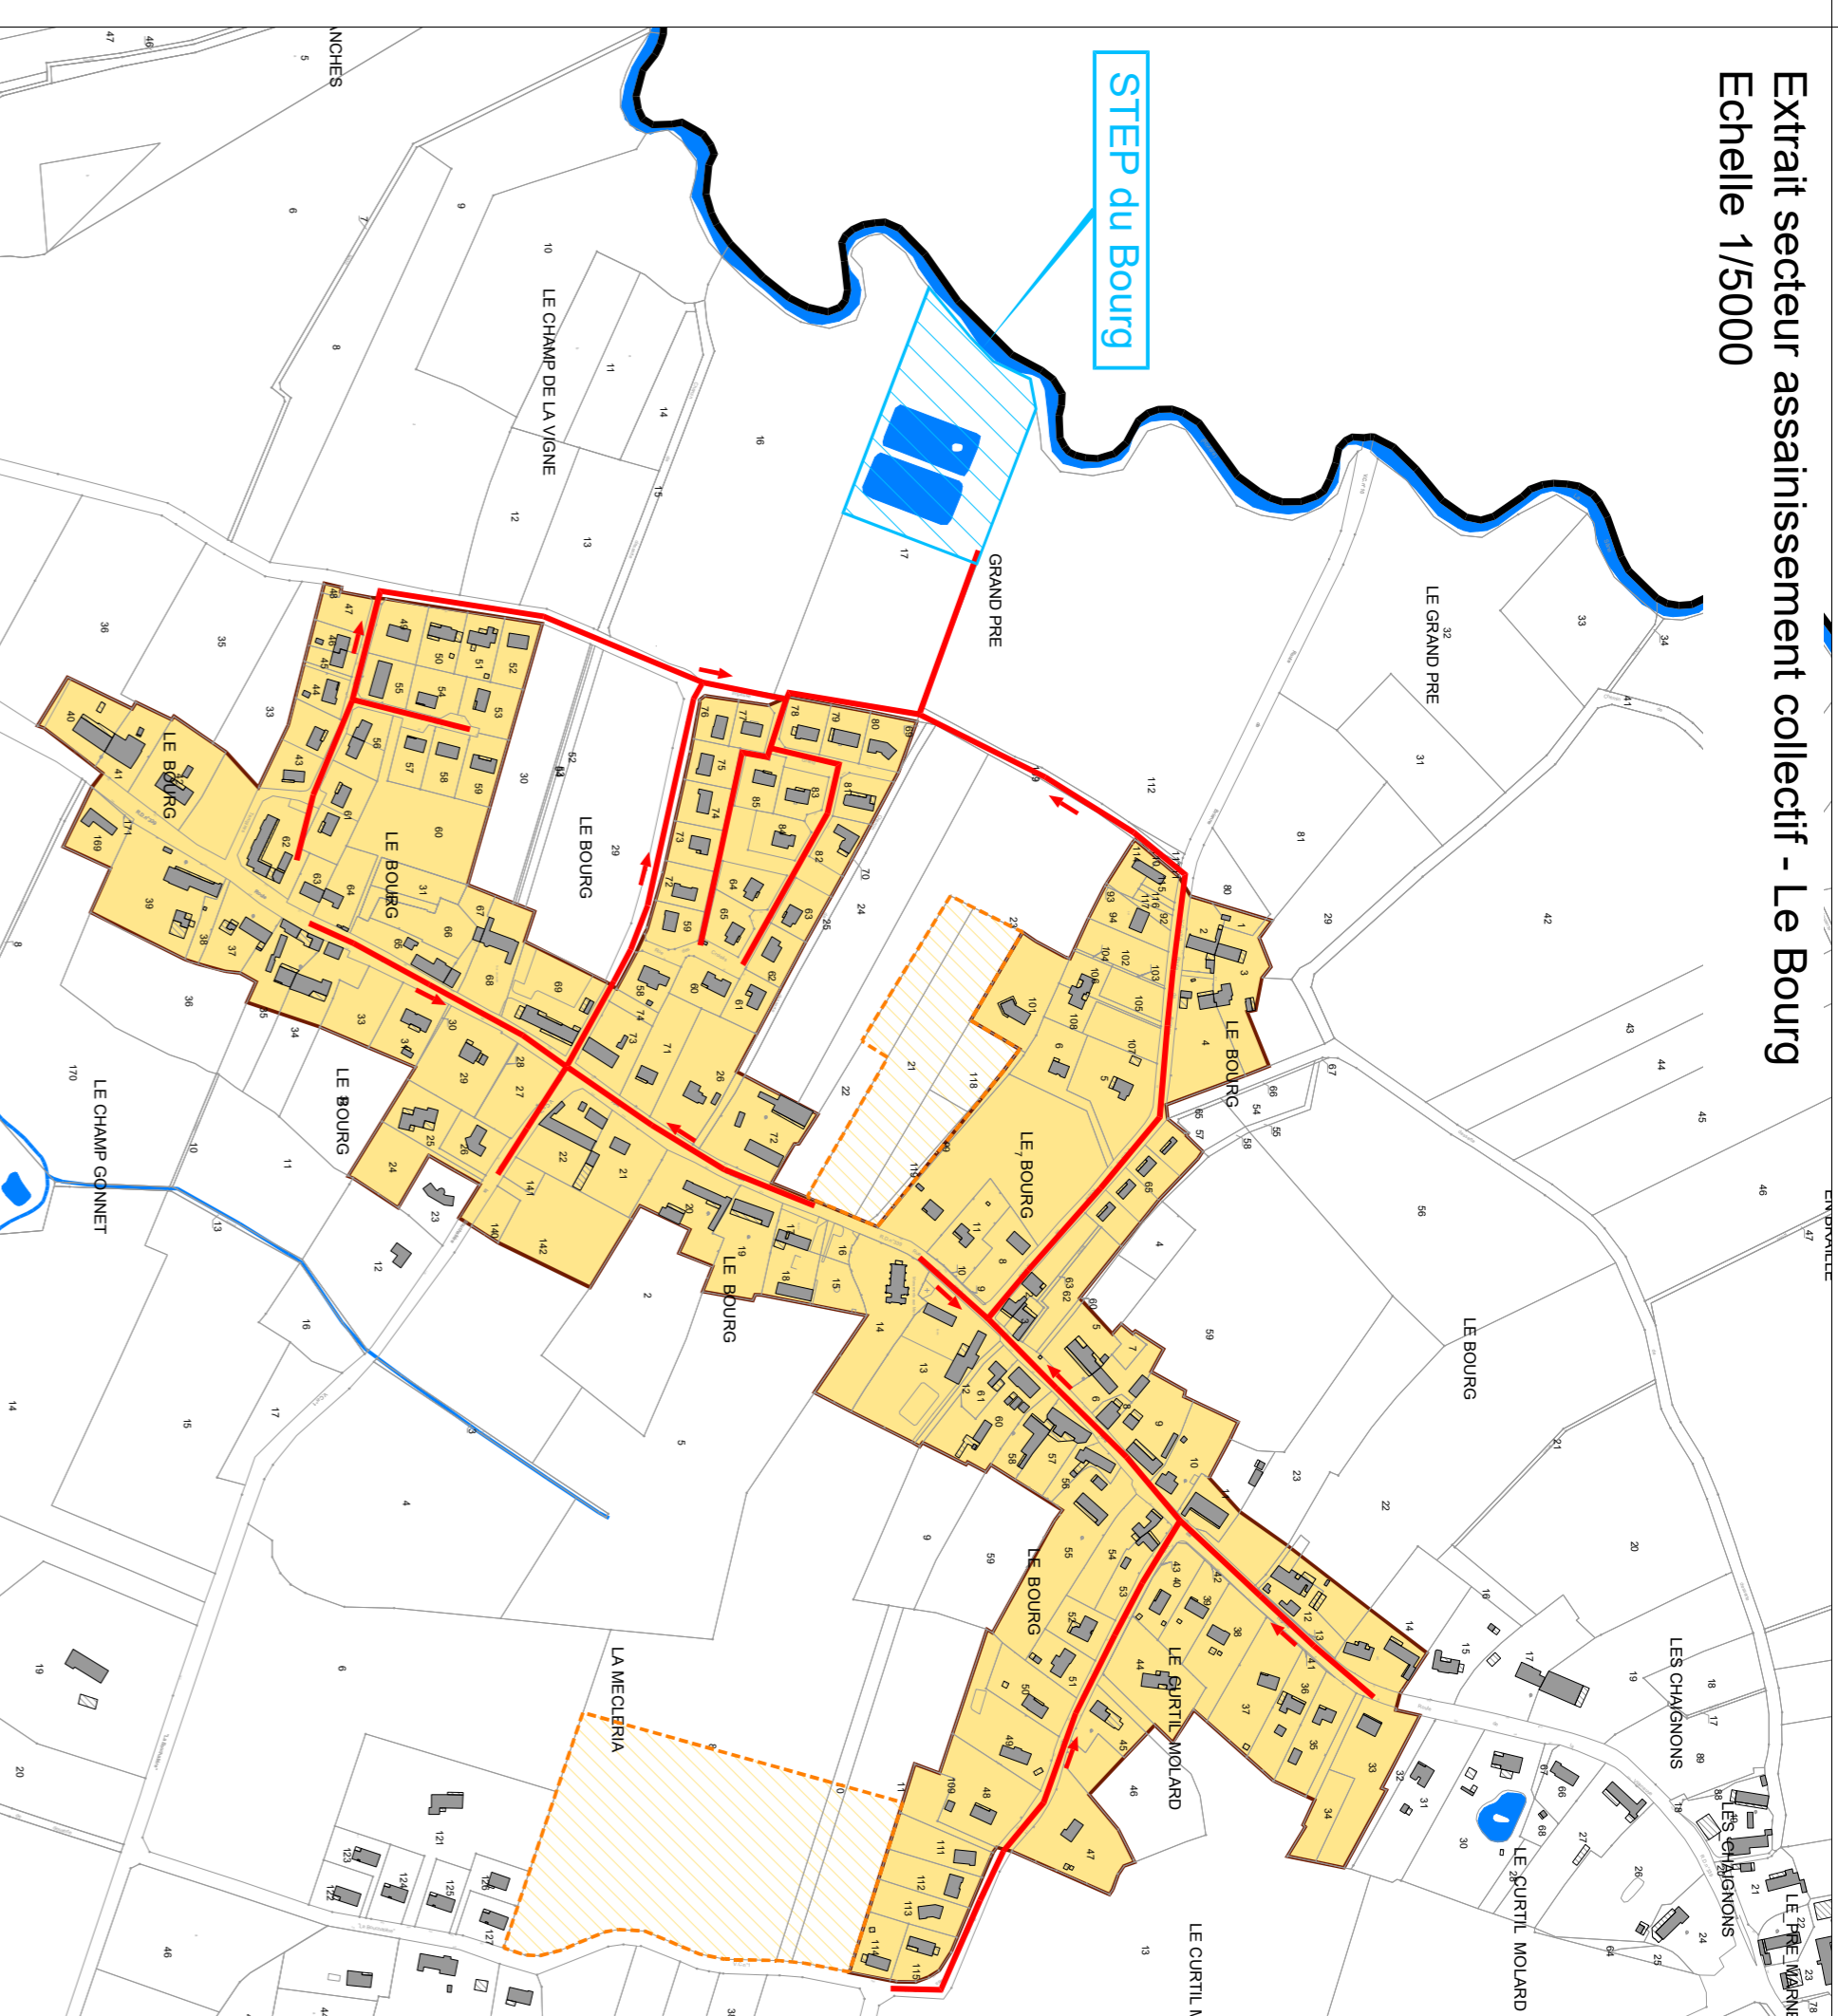

BRIENNE

