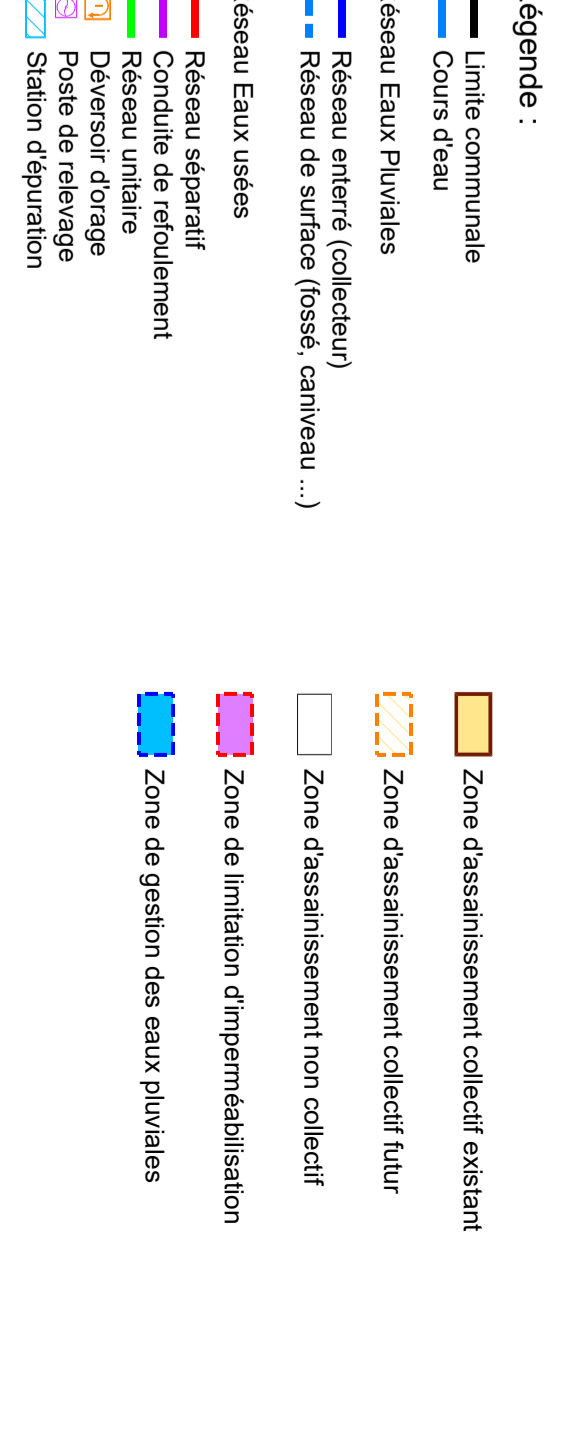


Département de SAÔNE ET LOIRE
Communauté de Communes
Terres de Bresse
Commune de SIMANDRE

Elaboration du Plan Local d'Urbanisme Intercommunal
Phase 10 – Révision du Zonage d'Assainissement
Commune de SIMANDRE

Légende :


F	07/05/2024	Modification suite enquête publique	PSIS
E	07/05/2024	Modification suite enquête publique	PSIS
D	02/05/2023	Modifications suite mail de la commune du 24/05/2023 - Validé le 02/05/2023	PSIS
C	18/10/2022	Modifications suite mail de la commune du 27/09/22	PSIS
B	15/06/2022	Modifications suite réunion 08/06/22 avec la commune	PSIS
A	25/03/2022	Version originale	PSIS
Index	Date	Objet	Rédaction

Etoile 1 / 10000
 Délégation de la plume
 Avenue du P.L.U.

