


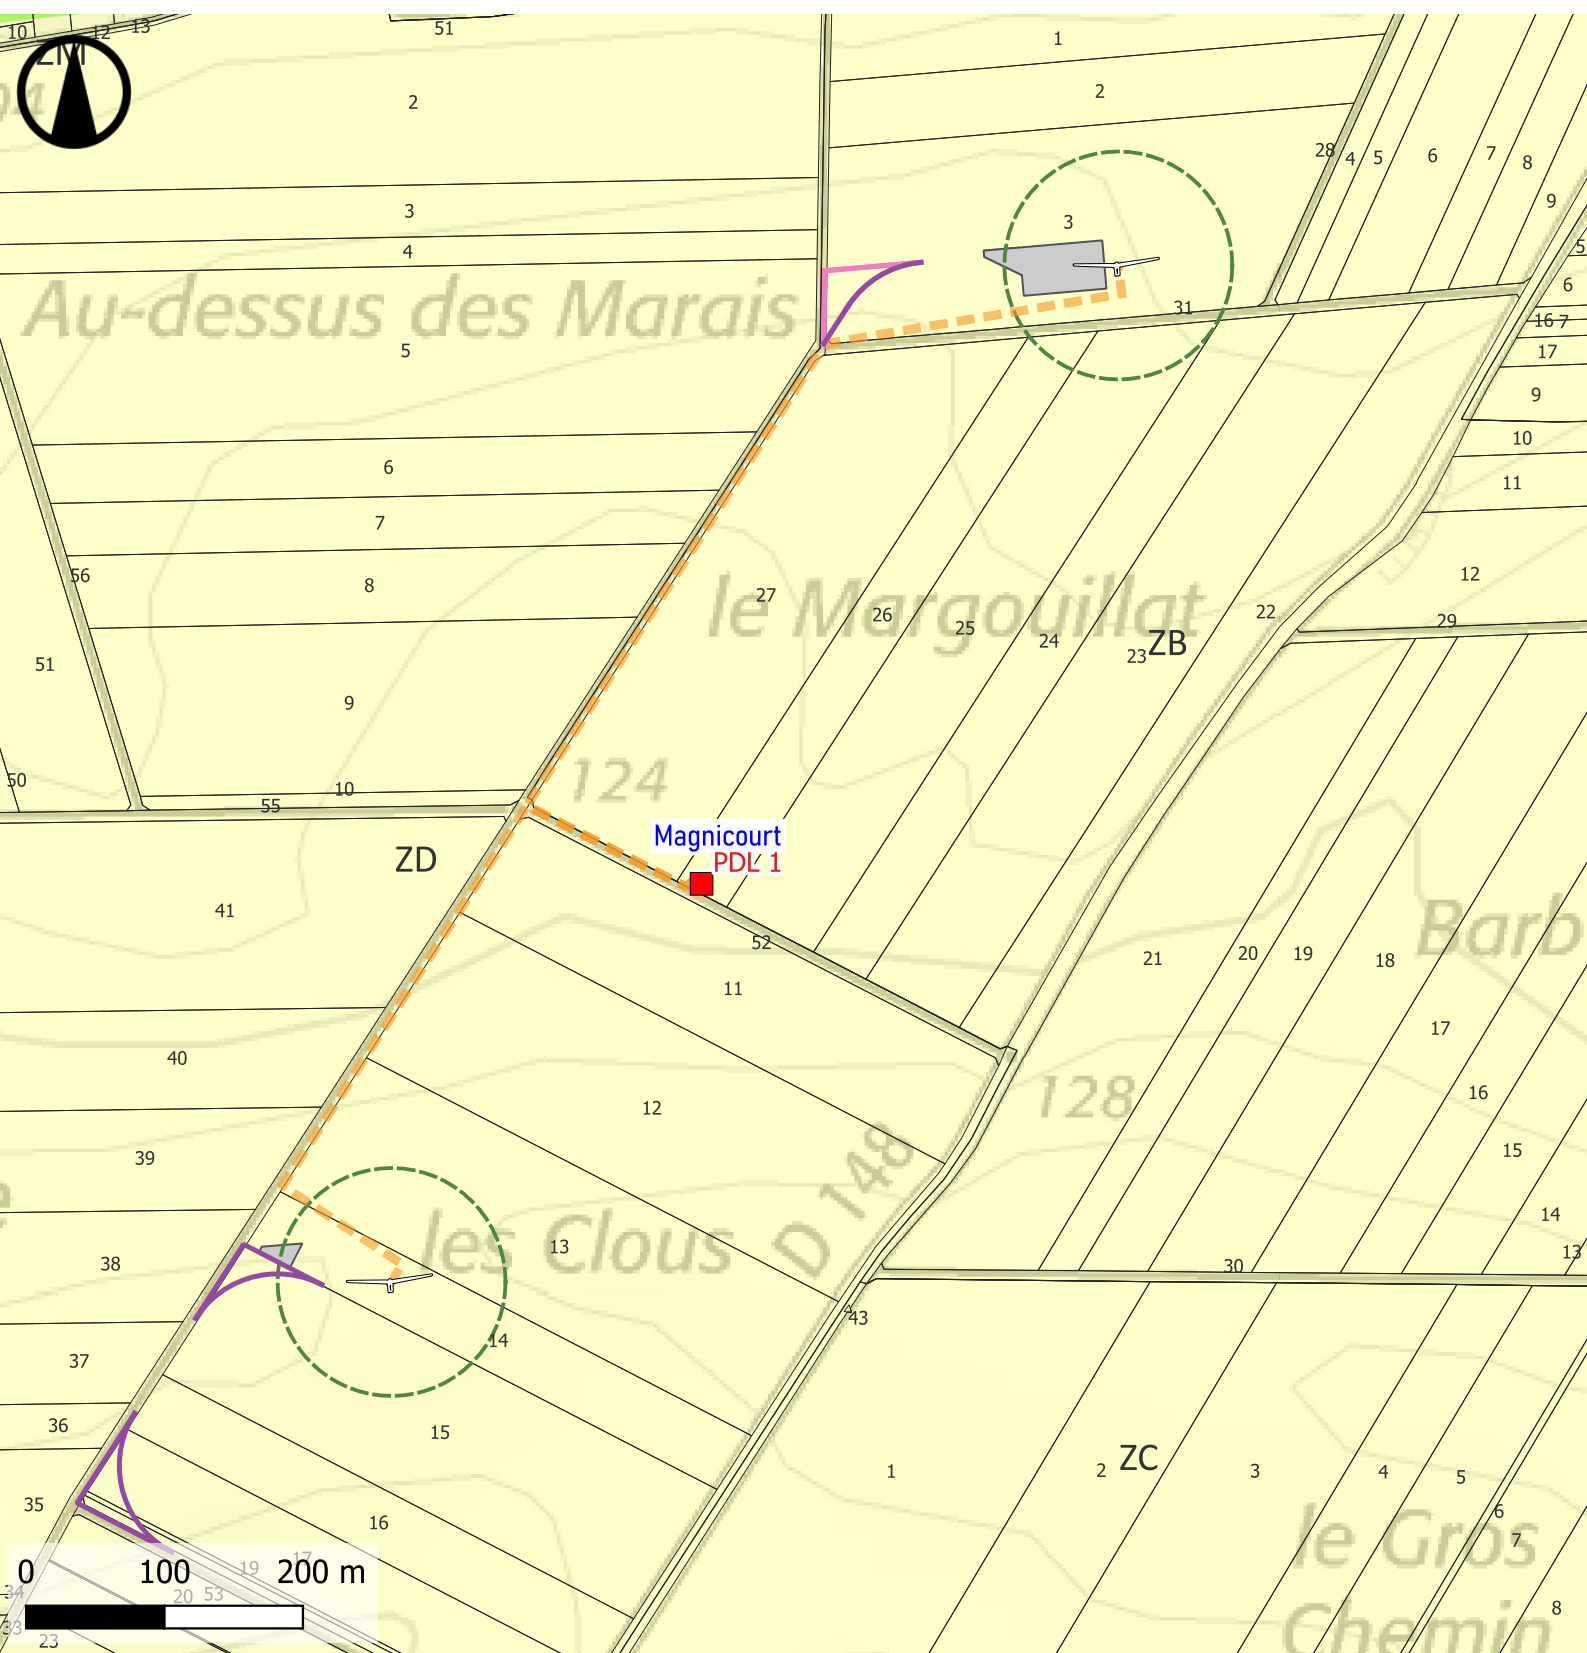

Légende

Parc éolien des Grandes Voies

 Eolienne

 Zone de surplomb
(0-81m)

■ Poste de livraison

- ■ Raccordement électrique inter-éolien

— Pistes à créer

— Pistes et pans coupés provisoires

- Plateformes et pans coupés permanents

— Pistes existantes à renforcer

 Plateforme de grutage

Limites territoriales

□ Parcelles

Sections

Occupation des sols

211 - Terres arables hors
périmètres d'irrigation