


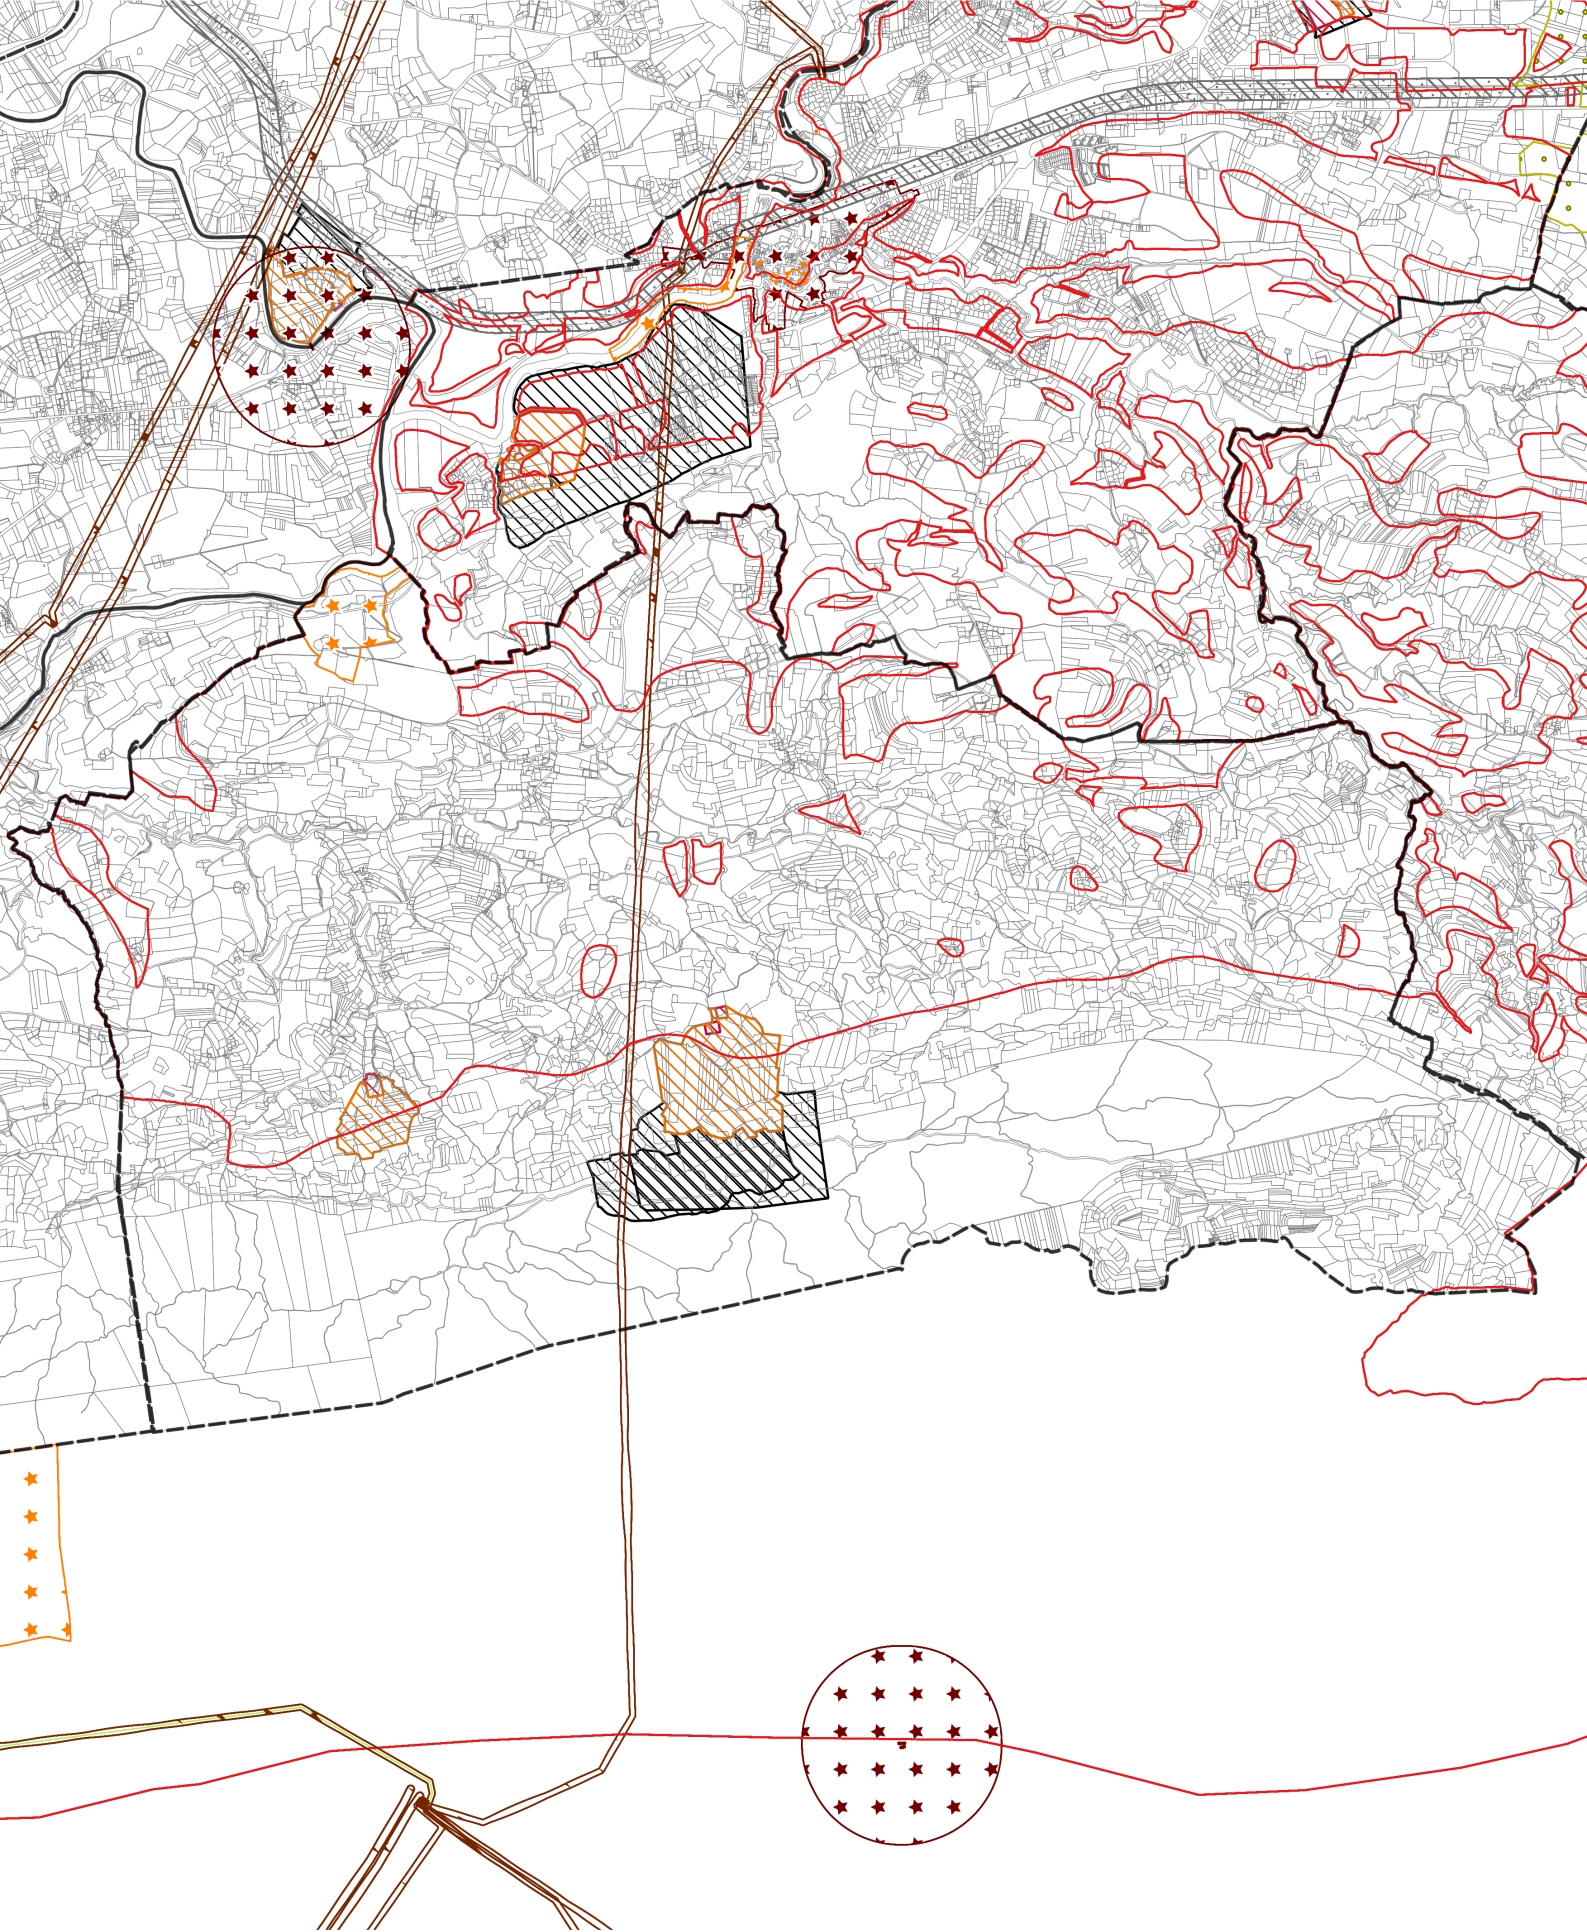

- a9 - Zones agricoles protégées
 - ac1 - Servitudes relatives aux monuments historiques (immeubles classés et inscrits, abords des monuments historiques)
 - ac2 - Servitudes relatives aux sites inscrits et classés
 - pm1 - Plans de prévention des risques naturels prévisibles (PPRNP) et plans de prévention de risques miniers (PPRM) et documents valant PPRNP
 - i4 - Servitudes relatives aux ouvrages de transport et de distribution d'électricité
 - t1 - Servitudes de protection du domaine public ferroviaire
 - i4 - Servitudes relatives aux ouvrages de transport et de distribution d'électricité
- Captage
- Périmètre de protection éloigné
 - Périmètre de protection immédiat
 - Périmètre de protection rapproché

Servitudes d'Utilités Publiques
(hors restrictions légales)

Commune de MOYE

