LES GETS - DEMANDE D'AUTORISATION D'EXÉCUTION DES TRAVAUX - TÉLÉSIÈGE DÉBRAYABLE POINTE DU CHÉRY

SoleGets ☏ : 04.50.79.79.79	SARRASOLA / A.I.M. *Aménagement, Ingénierie & Maîtrise d'oeuvre* ☏ : 04.79.37.94.16	Date	Indice	Révision	Réf : N-2025-A12-DAET-PL.G1
		27-01-26	A	Création du document (Réf : 0790762-A12-AVP-PG-B)	PROFIL EN LONG G1 Format A3 - Echelle : 1 / 500

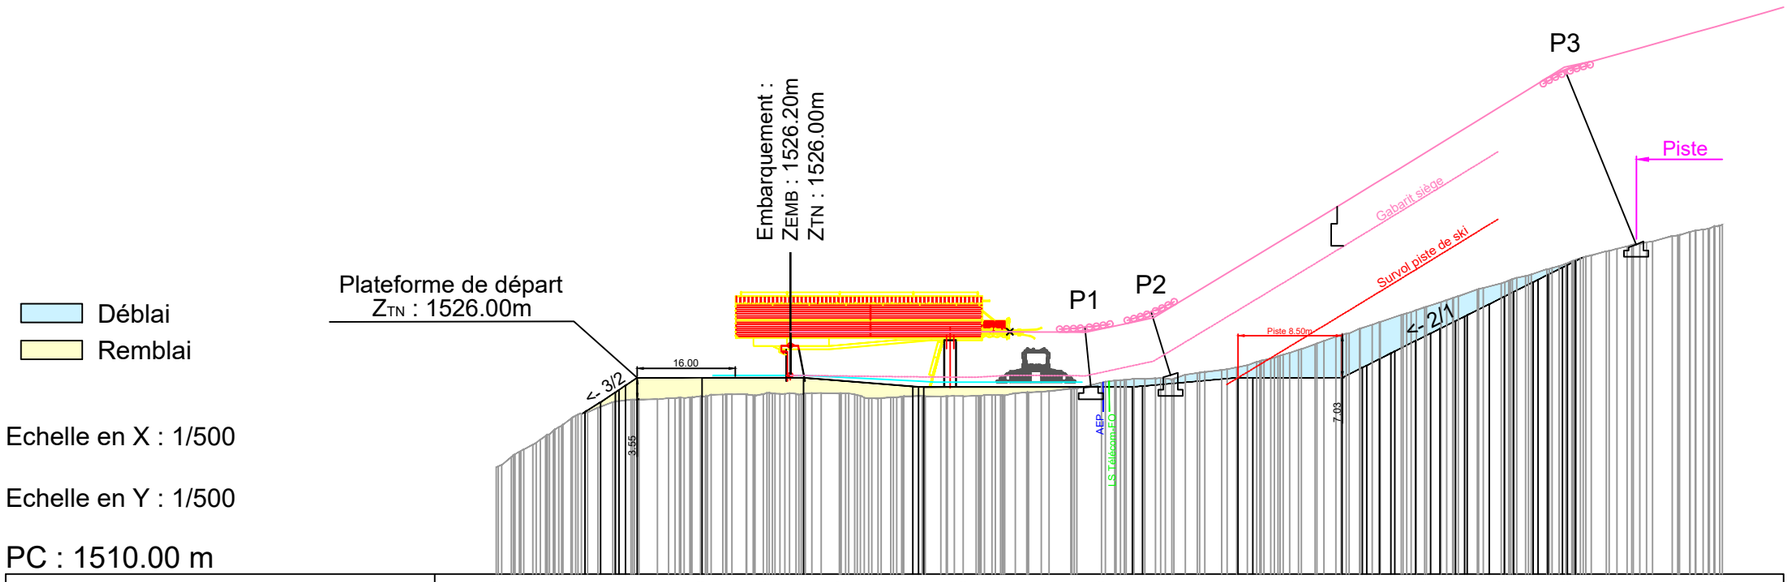

Echelle en X : 1/500

Echelle en Y : 1/500

PC : 1510.00 m

Altitudes TN	1518.73	1521.97	1524.21	1524.50	1524.66	1524.72	1524.47	1524.50	1524.81	1525.59	1525.94	1526.71	1528.03	1530.01	1531.75	1533.69	1535.29	1536.71	1538.48					
Distances cumulées TN	0.00	5.12	10.99	16.68	21.78	27.99	33.07	38.08	43.28	49.36	54.57	59.62	64.72	70.42	75.73	81.96	87.24	92.24	100.00					
Distances partielles TN	5.12	5.87	5.69	5.10	6.21	5.08	5.02	5.20	6.08	5.21	5.05	5.10	5.70	5.31	6.23	5.28	5.00	7.76						
Pentes TN	82.53 %	52.22 %	75.36 %	35.56 %	44.45 %	37.88 %	11.37 %	0.71 %	9.50 %	14.54 %	-0.45 %	-1.01 %	16.47 %	15.26 %	13.97 %	0.71 %	-2.23 %	3.59 %	7.61 %	1.61 %	-1.79 %	3.18 %	1.17 %	3.10 %
Altitudes Projet	1523.23	1526.00	1526.00	1526.00	1525.29	1525.25	1526.00	1526.00	1526.00	1529.00	1532.00	1535.52												
Distances cumulées Projet	7.25	11.51	16.78	25.08	33.98	51.88	60.50	69.00	74.98	80.99	88.03													
Distances partielles Projet	4.26	5.27	8.29	8.90	17.90	8.62	8.49	5.98	6.01	7.04														
Pentes Projet	60.88 %	66.78 %	66.78 %	0.00 %	-8.01 %	0.00 %	8.70 %	0.00 %	50.14 %	50.28 %	50.15 %	49.98 %	49.70 %	50.06 %	50.16 %	50.01 %	50.21 %	50.59 %	48.94 %					