

LES GETS - DEMANDE D'AUTORISATION D'EXÉCUTION DES TRAVAUX - TÉLÉSIÈGE DÉBRAYABLE POINTE DU CHÉRY

SoleGets

☎ : 04.50.79.79.79

SARRASOLA / A.I.M.

Aménagement, Ingénierie
& Maîtrise d'oeuvre

☎ : 04.79.37.94.16

Date

27-01-26

Indice

A

Révision

Création du document (Réf : 0790762-A12-AVP-PG-B)

Réf : N-2025-A12-DAET-PL.G2

PROFIL EN LONG G2


Format A3 - Echelle : 1 / 500

- Déblai
- Remblai

Echelle en X : 1/500

Echelle en Y : 1/500

PC : 1800.00 m

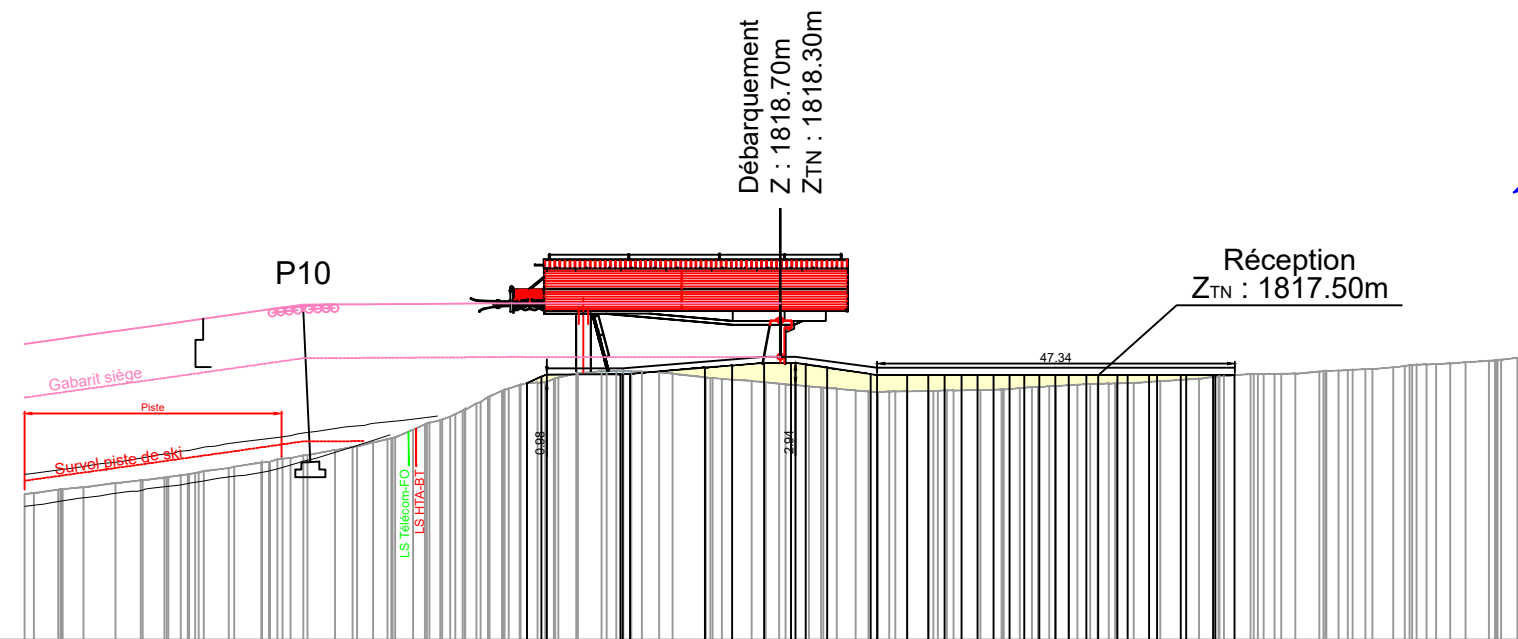

Altitudes TN	1809.63	1810.36	1811.02	1811.92	1812.79	1814.52	1816.84	1817.76	1817.34	1816.90	1816.41	1816.50	1816.71	1816.94	1817.26	1817.59	1817.89	1818.27	1818.87	
Distances cumulées TN	0.00	6.02	11.29	16.73	21.99	27.51	32.75	38.17	45.06	50.34	55.83	61.02	66.64	71.73	77.70	83.12	88.70	94.31	100.00	
Distances partielles TN		6.02	5.28	5.44	5.26	5.52	5.24	5.42	6.89	5.28	5.49	5.19	5.62	5.09	5.97	5.42	5.57	5.61	5.69	
Pentes TN		12.52 %	13.76 %	9.10 %	12.86 %	11.00 %	11.95 %	12.78 %	11.00 %	14.90 %	29.15 %	10.04 %	18.78 %	17.78 %	17.02 %	24.12 %	21.81 %	41.80 %	36.30 %	36.24 %	54.54 %	43.93 %	30.77 %	3.14 %	3.44 %	23.84 %	8.41 %	4.61 %	4.81 %	2.88 %	2.88 %	-9.78 %	-11.86 %	-10.09 %	-6.91 %	-7.82 %	-13.60 %	-9.17 %	-7.87 %	-8.95 %	-4.88 %	-1.94 %	2.45 %	5.01 %	1.16 %	2.45 %	7.70 %	6.70 %	7.18 %	4.34 %	7.13 %	2.65 %	1.57 %	0.41 %	13.01 %	6.30 %	11.24 %	0.92 %	7.99 %	1.23 %	6.16 %	2.63 %	7.76 %	11.75 %	3.77 %	4.62 %	6.93 %	6.46 %	12.30 %	7.13 %
Altitudes Projet							1816.97	1817.55	1817.55	1818.00	1818.31	1817.56	1817.50	1817.50	1817.50	1817.50	
Distances cumulées Projet							33.24	34.55	39.56	45.00	50.70	55.98	61.99	67.13	72.30	80.04	
Distances partielles Projet							1.31	5.01	5.44	5.70	5.27	6.01	5.14	5.18	7.74	
Pentes Projet							43.85 %	0.00 %	8.27 %	7.89 %	0.00 %	-14.82 %	-15.14 %	0.00 %	0.00 %	

Débarquement TS Chéry-Nord