LES GETS - DEMANDE D'AUTORISATION D'EXÉCUTION DES TRAVAUX - TÉLÉSIÈGE DÉBRAYABLE POINTE DU CHÉRY

SoleGets ☎ : 04.50.79.79.79	SARRASOLA / A.I.M. *Aménagement, Ingénierie & Maîtrise d'oeuvre* ☎ : 04.79.37.94.16	Date	Indice	Révision	Réf : N-2025-A12-DAET-PT.G1
		27-01-26	A	Création du document (Réf : 0790762-A12-AVP-PG-B)	PROFIL EN TRAVERS G1 Format A3 - Echelle : 1 / 200

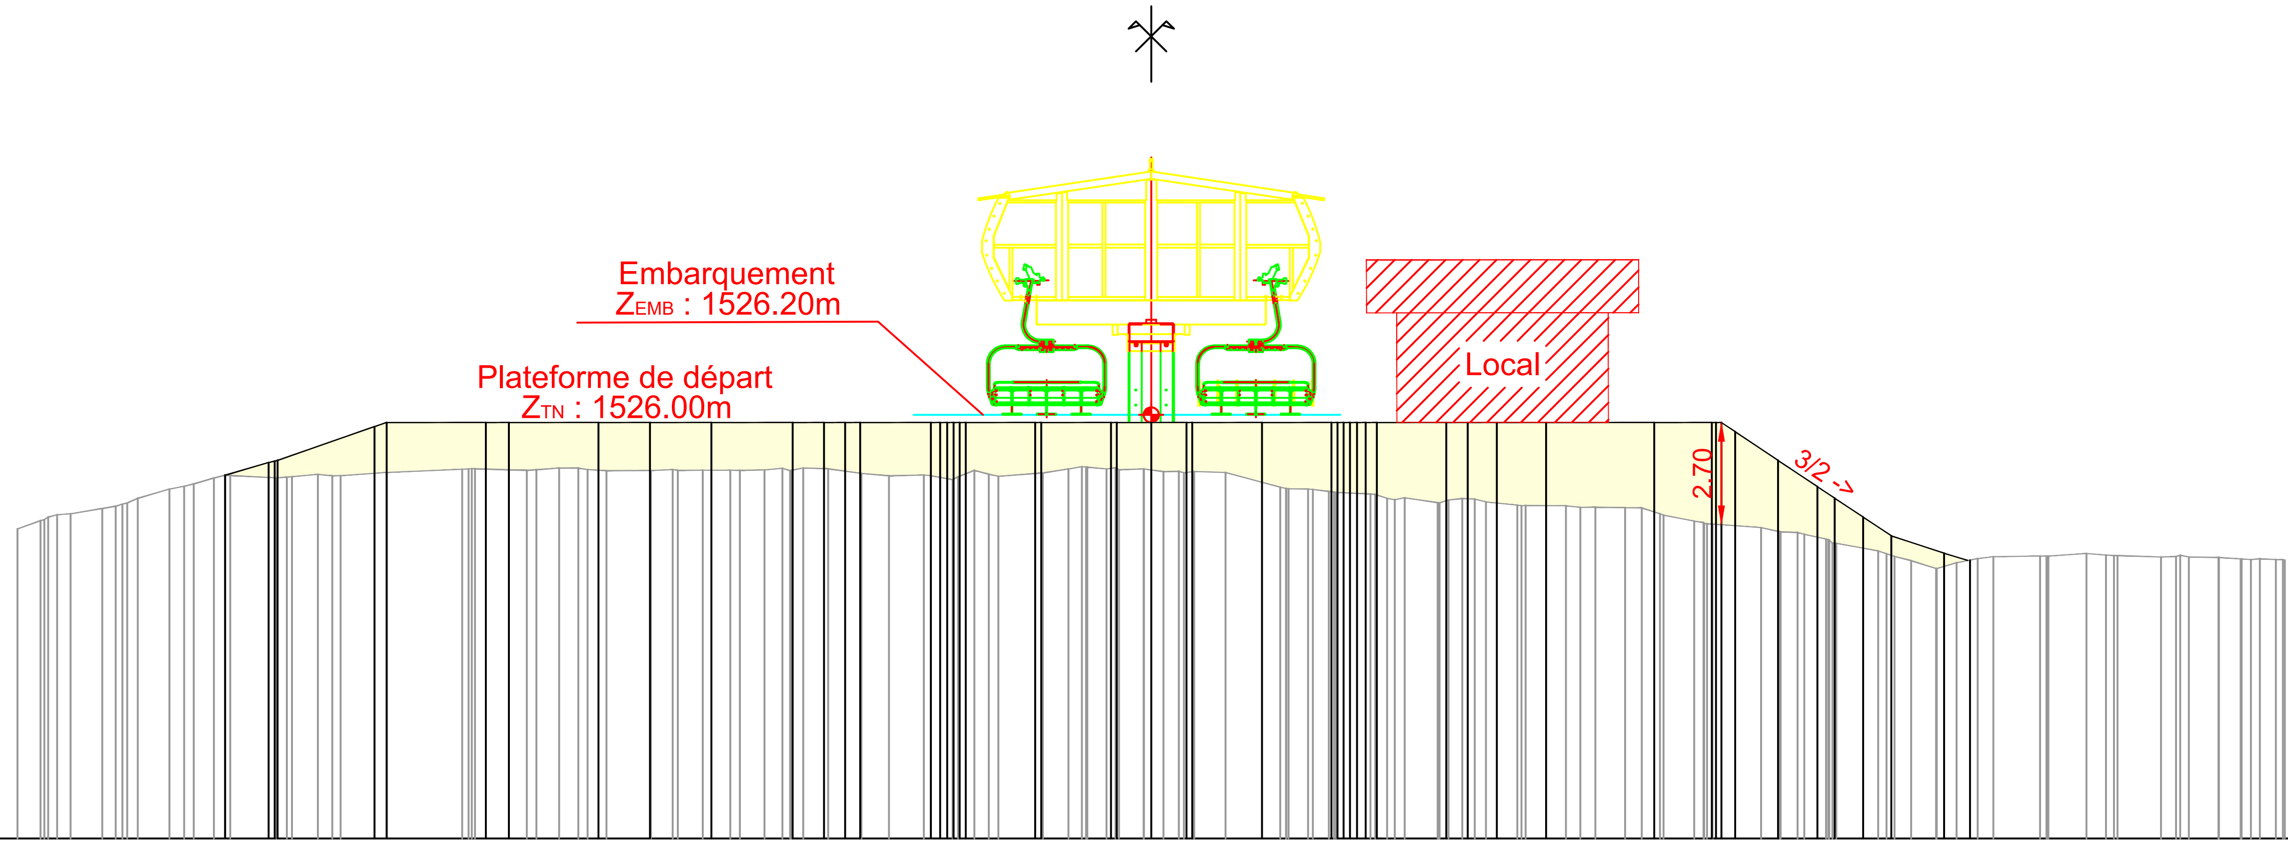

Déblai

Remblai

Echelle en Y : 1/200

Echelle en X : 1/200

PC : 1515.00 m

Altitudes TN	1523.19, 1523.59, 1524.00, 1524.31, 1524.60, 1524.57, 1524.59, 1524.68, 1524.77, 1524.80, 1524.72, 1524.73, 1524.73, 1524.72, 1524.77, 1524.59, 1524.56, 1524.57, 1524.77, 1524.77, 1524.74, 1524.70, 1524.29, 1524.17, 1524.11, 1523.88, 1523.90, 1523.80, 1523.80, 1523.74, 1523.55, 1523.35, 1523.22, 1523.04, 1522.60, 1522.14, 1522.40, 1522.47, 1522.53, 1522.44, 1522.43, 1522.36
Distances à l'axe TN	-30.00, -28.60, -26.82, -25.59, -24.37, -22.74, -21.45, -20.23, -17.90, -15.67, -14.42, -12.53, -10.89, -9.56, -8.55, -6.94, -5.11, -4.04, -2.19, -1.18, 0.00, 1.14, 3.41, 4.70, 5.81, 7.58, 8.86, 9.91, 10.97, 12.54, 13.55, 14.61, 16.14, 17.28, 19.24, 20.77, 21.87, 23.53, 24.75, 26.72, 28.25, 30.00
Distances partielles TN	1.40, 1.78, 1.23, 1.22, 1.63, 1.29, 1.22, 2.34, 2.22, 1.26, 1.89, 1.64, 1.33, 1.01, 1.60, 1.83, 1.07, 1.85, 1.00, 1.18, 1.14, 2.27, 1.29, 1.10, 1.78, 1.28, 1.05, 1.06, 1.57, 1.01, 1.06, 1.53, 1.14, 1.96, 1.53, 1.10, 1.66, 1.22, 1.97, 1.53, 1.75
Pentes TN	35.15 %, 26.38 %, 7.88 %, 16.35 %, 17.06 %, 45.08 %, 28.80 %, 19.88 %, 24.24 %, 29.06 %, 25.45 %, -5.08 %, 6.81 %, 8.78 %, -9.82 %, 3.32 %, 6.75 %, 4.31 %, -2.95 %, 6.69 %, 7.76 %, -0.71 %, -15.87 %, -6.20 %, 0.46 %, 4.70 %, 0.83 %, 0.22 %, -2.69 %, 1.83 %, 9.39 %, 20.69 %, -3.56 %, -13.72 %, -9.00 %, 2.26 %, -19.30 %, 39.21 %, -26.67 %, -21.68 %, 7.59 %, 15.79 %, 16.02 %, -9.52 %, 13.05 %, 3.15 %, -13.56 %, 2.24 %, 12.95 %, -3.13 %, -27.04 %, -2.30 %, -12.83 %, -4.91 %, -33.24 %, -17.11 %, -20.12 %, -15.40 %, 32.27 %, 9.84 %, -4.70 %, -25.69 %, -9.93 %, -0.33 %, -11.29 %, 1.01 %, -2.07 %, -0.57 %, -32.18 %, -19.36 %, -15.39 %, -7.41 %, -22.26 %, -3.59 %, -22.41 %, -18.47 %, -34.38 %, -32.46 %, -25.58 %, -31.61 %, 29.11 %, 18.87 %, 12.61 %, 1.38 %, 6.46 %, -7.98 %, -6.20 %, -3.28 %, 3.08 %, -19.70 %, -1.72 %, -7.01 %, -5.87 %, 7.45 %, -4.85 %
Altitudes Projet	1524.61, 1525.00, 1526.00, 1525.00, 1524.30, 1523.50, 1522.33
Distances à l'axe Projet	-24.61, -23.12, -20.24, -17.00, -14.62, -13.27, -11.64, -9.49, -7.71, -4.91, -2.91, -1.07, 0.00, 1.09, 2.93, 4.77, 5.98, 7.81, 9.14, 10.45, 13.32, 14.84, 16.59, 17.63, 18.84, 21.67
Distances partielles Projet	1.39, 2.88, 3.24, 2.37, 1.36, 1.63, 2.15, 1.79, 2.80, 2.00, 1.84, 1.07, 1.09, 1.84, 1.84, 1.20, 1.83, 1.33, 1.31, 2.87, 1.52, 1.75, 1.04, 1.21, 2.83
Pentes Projet	28.75 %, 34.72 %, 34.60 %, 0.00 %, -66.87 %, -66.62 %, -66.39 %, -32.65 %, -31.28 %