LES GETS - DEMANDE D'AUTORISATION D'EXÉCUTION DES TRAVAUX - TÉLÉSIÈGE DÉBRAYABLE POINTE DU CHÉRY

SoleGets

☎ : 04.50.79.79.79

SARRASOLA / A.I.M.
Aménagement, Ingénierie
& Maîtrise d'oeuvre

☎ : 04.79.37.94.16

Date	Indice	Révision
27-01-26	A	Création du document (Réf : 0790762-A12-AVP-PG-B)

Réf : N-2025-A12-DAET-PT.G2

PROFIL EN TRAVERS G2

Format A3 - Echelle : 1 / 200

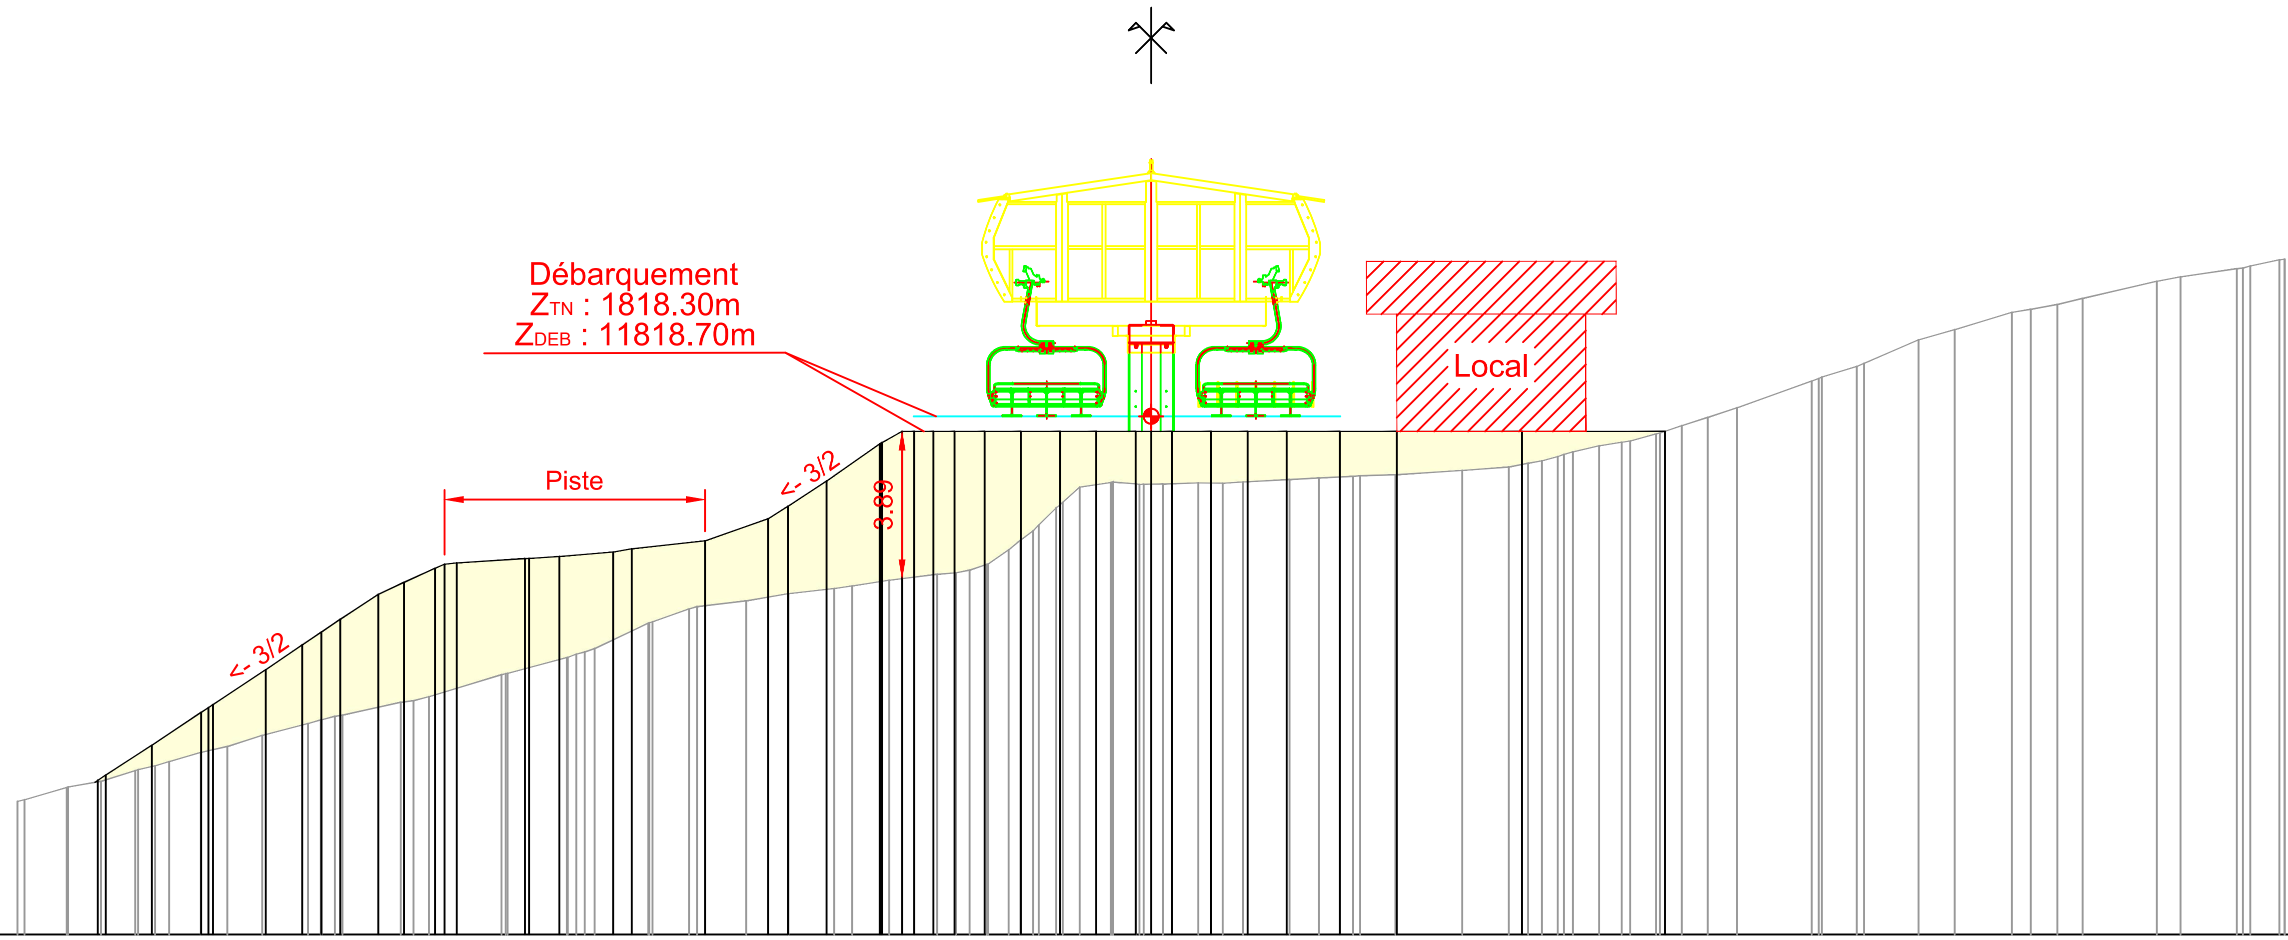

Déblai

Remblai

Echelle en Y : 1/200

Echelle en X : 1/200

PC : 1805.00 m

Altitudes TN	1808.52 1809.05 1809.46 1809.82 1810.27 1810.80 1811.29 1811.91 1812.56 1813.27 1813.67 1813.83 1814.02 1814.15 1814.37 1814.64 1815.43 1816.43 1816.97 1816.91 1816.95 1816.97 1817.04 1817.12 1817.16 1817.27 1817.37 1817.64 1817.93 1818.24 1818.68 1819.64 1820.03 1820.73 1821.46 1821.67 1822.28 1822.61 1822.87
Distances à l'axe TN	-30.00 -27.80 -26.36 -25.15 -23.53 -21.40 -19.11 -17.03 -14.73 -13.20 -12.02 -10.71 -9.60 -8.39 -6.93 -4.80 -3.46 -2.35 -1.00 0.00 1.25 2.44 3.66 5.34 6.46 8.23 9.46 10.76 11.85 13.36 14.72 17.48 18.68 20.31 22.78 23.98 26.61 28.73 30.00
Distances partielles TN	2.20 1.44 1.21 1.62 2.12 2.29 2.08 2.31 1.53 1.18 1.30 1.12 1.21 1.46 2.13 1.34 1.11 1.34 1.00 1.25 1.19 1.22 1.69 1.12 1.77 1.23 1.30 1.10 1.51 1.36 2.75 1.20 1.63 2.47 1.20 2.63 2.12 1.27
Pentes TN	29.23 % 17.28 % 31.29 % 23.13 % 29.92 % 28.67 % 22.35 % 32.12 % 25.71 % 29.02 % 25.21 % 15.61 % 22.05 % 12.36 % 25.39 % 30.33 % 26.57 % 35.74 % 25.48 % 34.99 % 47.11 % 35.06 % 28.81 % 11.65 % 17.16 % 10.94 % 14.85 % 15.72 % 12.18 % 7.52 % 19.67 % 33.00 % 68.67 % 80.40 % 74.48 % 97.82 % 88.49 % 14.63 % -7.64 % 0.77 % 3.22 % -1.49 % 6.50 % 5.15 % 5.33 % 4.44 % 2.82 % 6.39 % 7.40 % 19.60 % 18.23 % 26.38 % 28.47 % 23.11 % 16.37 % 15.18 % 27.18 % 33.29 % 32.33 % 32.82 % 35.62 % 30.75 % 43.06 % 28.01 % 30.48 % 15.82 % 17.78 % 24.18 % 22.97 % 18.79 % 14.53 % 20.93 %
Altitudes Projet	1809.08 1810.00 1811.08 1812.66 1813.34 1814.32 1814.83 1815.00 1815.20 1815.41 1816.33 1817.00 1818.30 1818.30 1818.30 1818.30 1818.30 1818.30 1818.30 1818.30 1818.30 1818.30 1818.30
Distances à l'axe Projet	-27.88 -26.45 -24.83 -22.46 -21.46 -19.77 -18.38 -15.66 -13.75 -11.81 -9.61 -8.59 -6.27 -5.20 -3.45 -1.45 0.00 1.59 3.59 4.99 6.50 9.81 13.59
Distances partielles Projet	1.43 1.62 2.37 1.00 1.69 1.39 2.72 1.92 1.94 2.19 1.03 2.31 1.07 1.75 2.00 1.45 1.59 2.00 1.41 1.50 3.32 3.78
Pentes Projet	66.69 % 64.33 % 66.73 % 66.20 % 68.20 % 66.75 % 67.17 % 65.69 % 46.90 % 45.06 % 43.14 % 9.73 % 6.41 % 6.65 % 8.38 % 17.36 % 10.80 % 35.13 % 63.29 % 65.09 % 69.72 % 55.01 % 0.00 %