

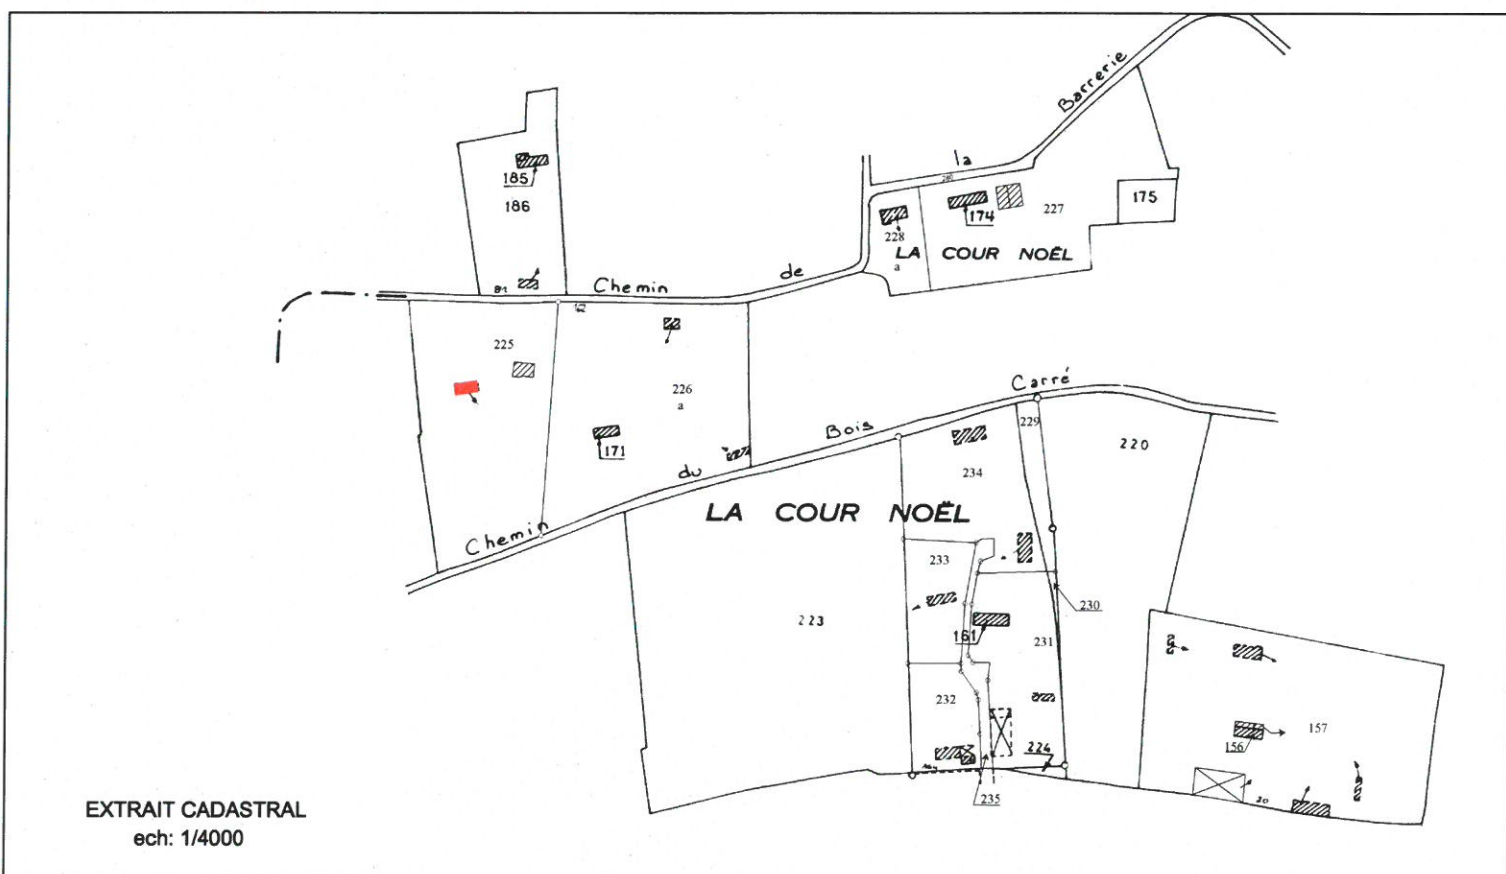


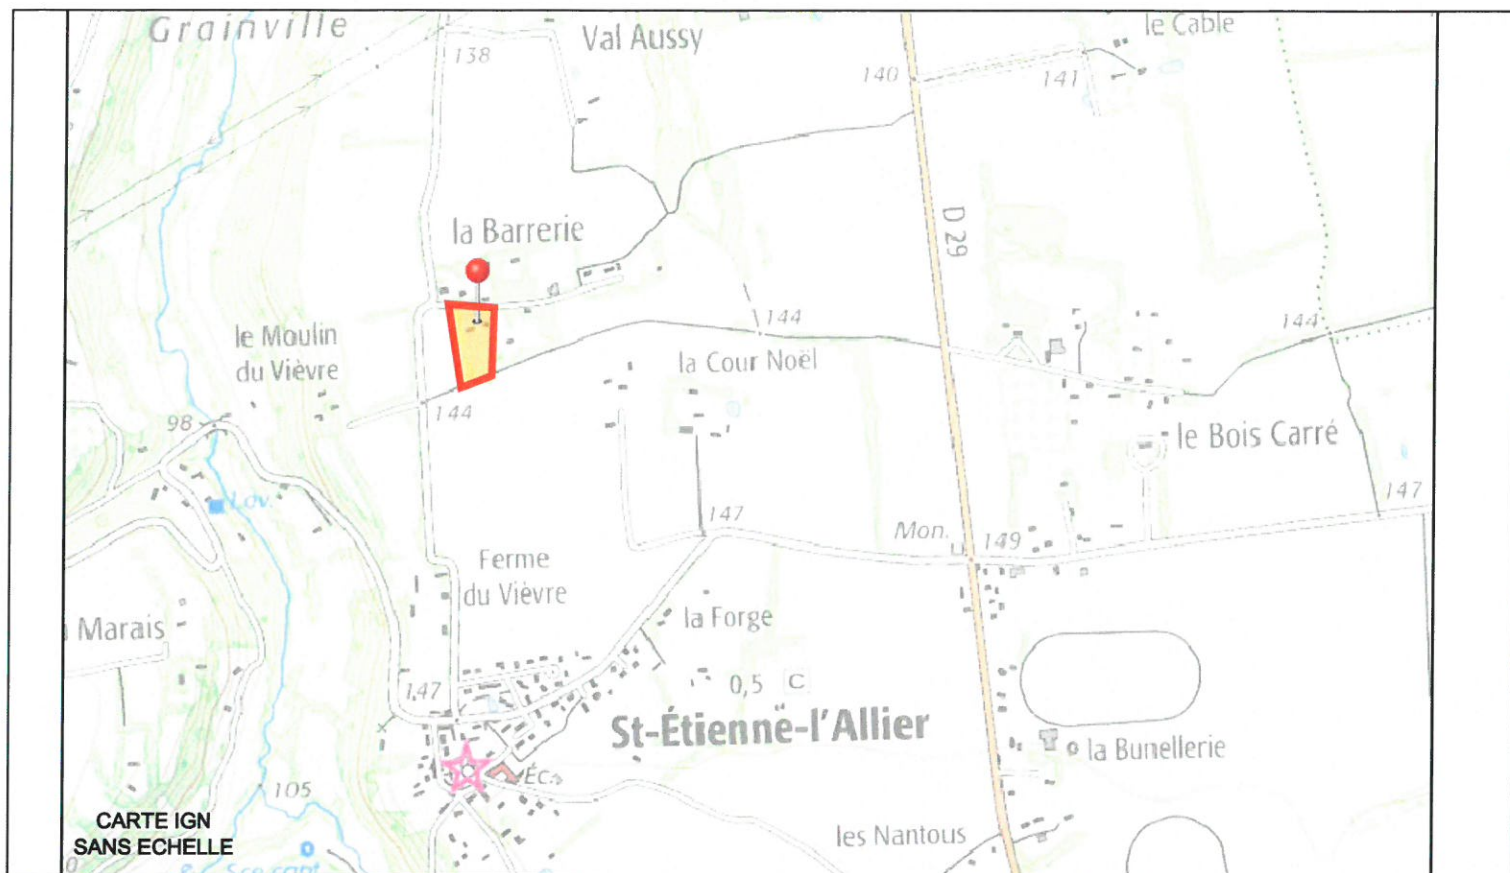

LEMBLE PHILIPPE

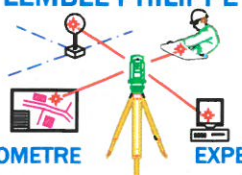

GEOMETRE

EXPERT



22 rue de bretagne 27300 BERNAY
tél : 02.32.43.45.75 - fax : 02.32.44.20.29
mail : cabinet.lemble@wanadoo.fr

DOSSIER DE DEMANDE DE CERTIFICAT D'URBANISME OPERATIONNEL

PROPRIETE DE M GUERIN Jean Michel

Commune de SAINT ETIENNE L'ALLIER- Lieu-dit " La Barriere"

A4 079-1608


079-CU1-A.DWG

Date : 20.12.2016

SITUATION GEOGRAPHIQUE

Section B n° 225

CU1

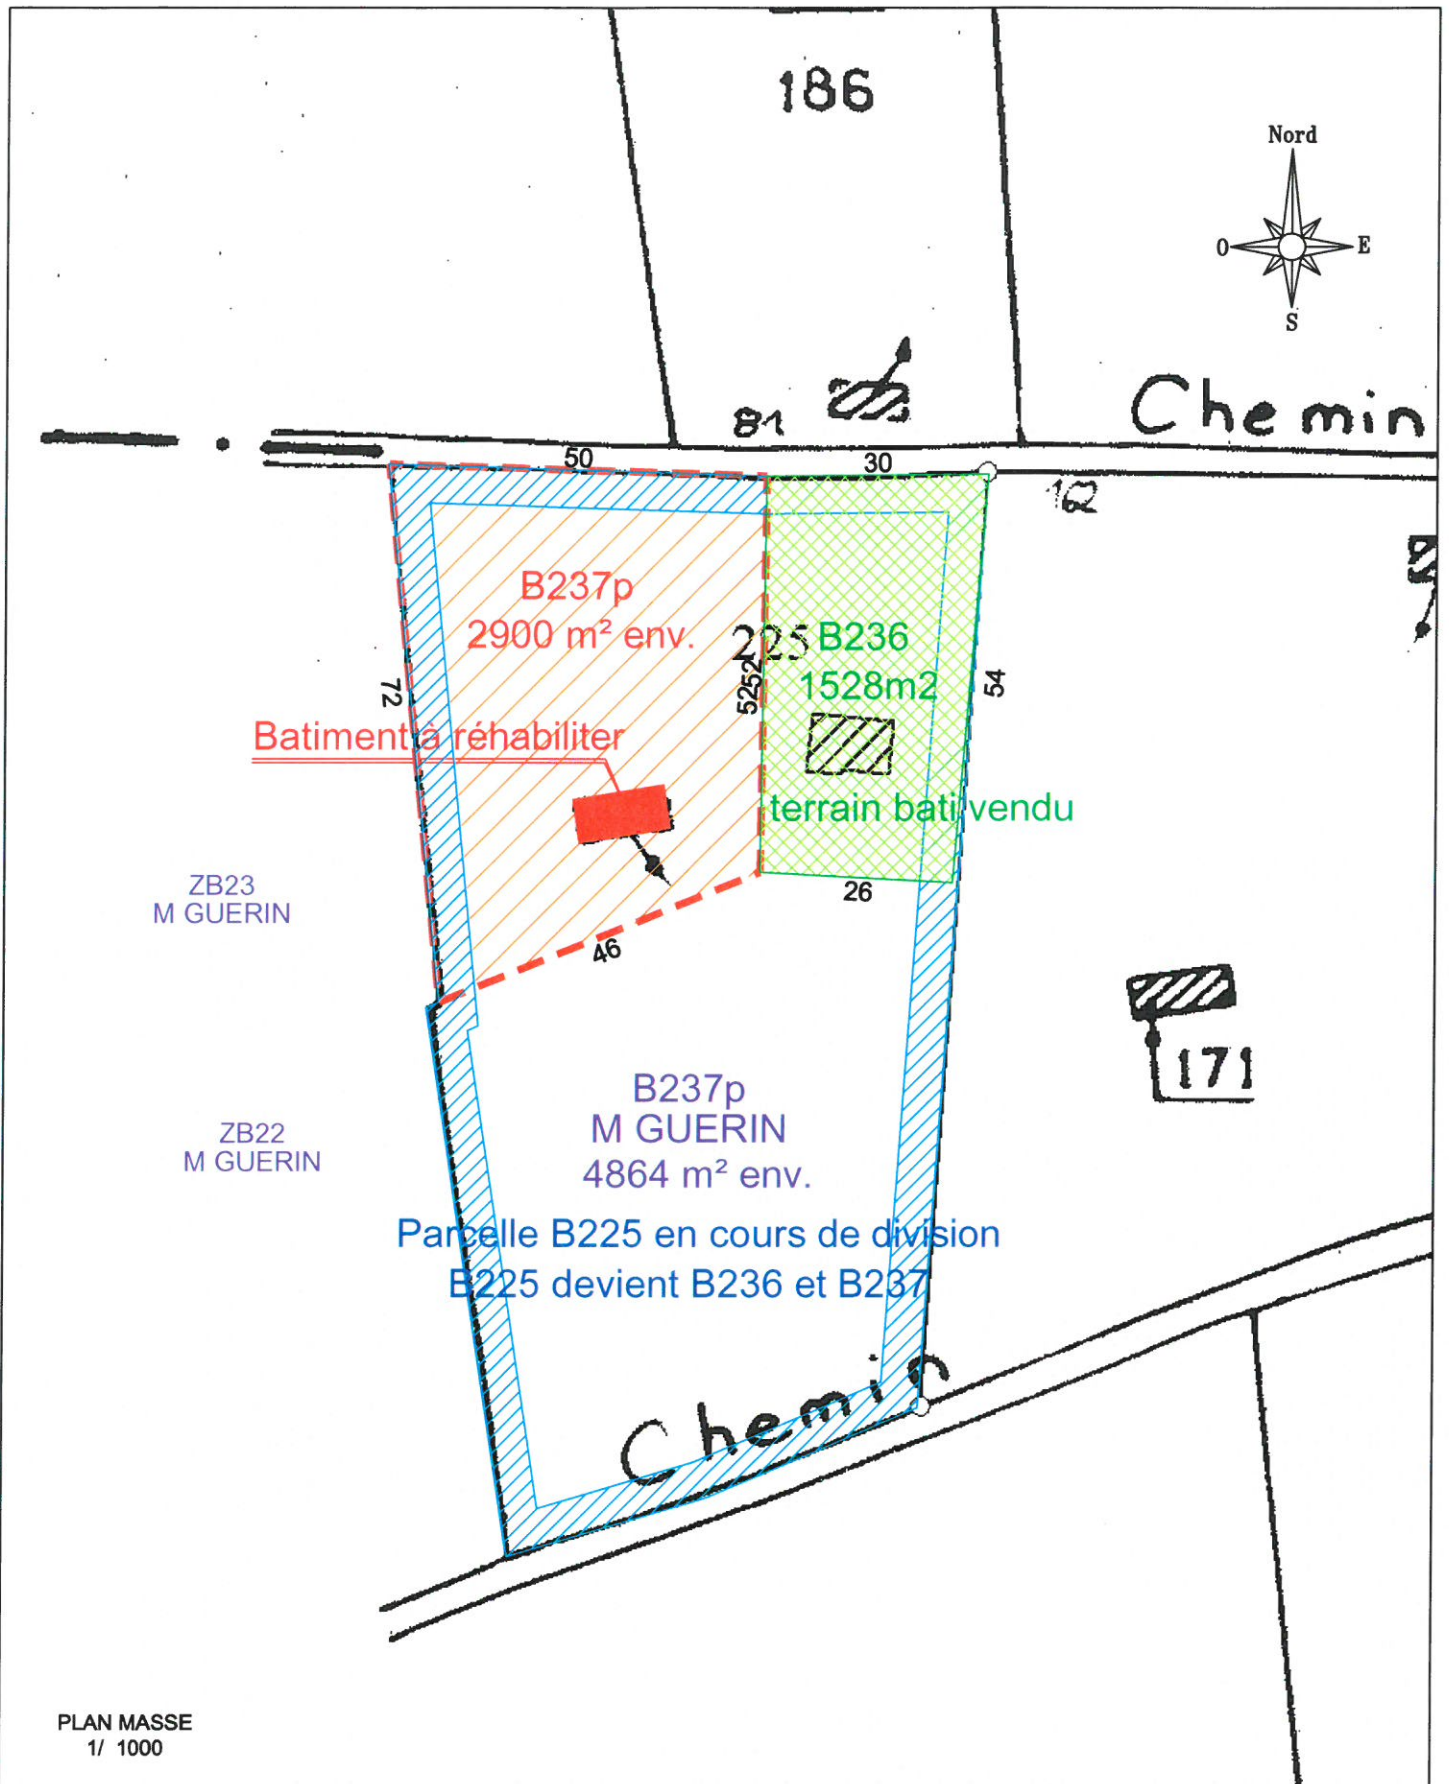

NOTA: les surfaces et les distances sont déterminées graphiquement à partir de la documentation cadastrale

LEMBLE PHILIPPE

DOSSIER DE DEMANDE DE CERTIFICAT D'URBANISME OPERATIONNEL

PROPRIETE DE M GUERIN Jean Michel

Commune de SAINT ETIENNE L'ALLIER- Lieu-dit " La Barrerie"

079-1608

079-CU1-A.DWG

Date : 20.12.2016

PLAN DE MASSE

Section B n° 225

CU2

GEOMETRE

EXPERT



22 rue de bretagne 27300 BERNAY
tél : 02.32.43.45.75 - fax : 02.32.44.20.29
mail : cabinet.lemble@wanadoo.fr