


EOLIENNES D'IRIS



Maitre d'ouvrage | h2air
29 rue des Trois Cailloux - 80000 AMIENS
Tél: 03.22.80.01.64 / Fax: 03.22.72.61.84
E-mail: info@h2air.fr

PROJET EOLIEN
"EOLIENNES D'IRIS"
COMMUNE DE MAILLET

- Parcelle d'implantation
- Emprise éolienne
- Poste de livraison
- Renforcement de voirie
- Emprise temporaire
- Raccordement
- Ligne HTA
- Zone de Survol

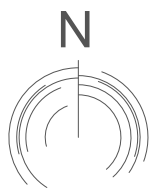

0 15 30 75 150 m
ECH. 1/3000

PGI
PLAN GENERAL
D'IMPLANTATION

Date: 26 / 06 / 2025


EOLIENNES D'IRIS



Maitre d'ouvrage | h2air
29 rue des Trois Cailloux - 80000 AMIENS
Tél: 03.22.80.01.64 / Fax: 03.22.72.61.84
E-mail: info@h2air.fr

PROJET EOLIEN
"EOLIENNES D'IRIS"
COMMUNE DE MAILLET

- Parcelle d'implantation
- Emprise éolienne
- Poste de livraison
- Renforcement de voirie
- Emprise temporaire
- Raccordement
- Ligne HTA
- Zone de Survol

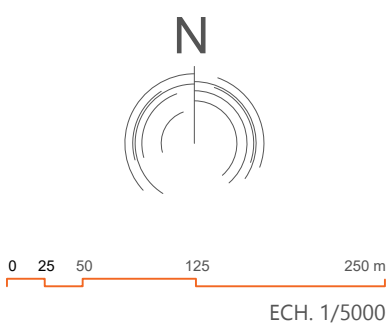


PGI
PLAN GENERAL
D'IMPLANTATION

Date: 26 / 06 / 2025

PROJET EOLIEN
"EOLIENNES D'IRIS "
COMMUNE DE MAILLET


- Parcelle d'implantation
- Emprise éolienne
- Poste de livraison
- Renforcement de voirie
- Emprise temporaire
- Raccordement
- Ligne HTA
- Zone de Survol

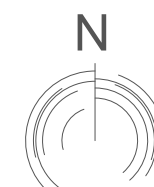

0 15 30 75 150 m
ECH. 1/3000


EOLIENNE E1
PM-E1 A
PLAN MASSE

Date: 27 / 06 / 2025

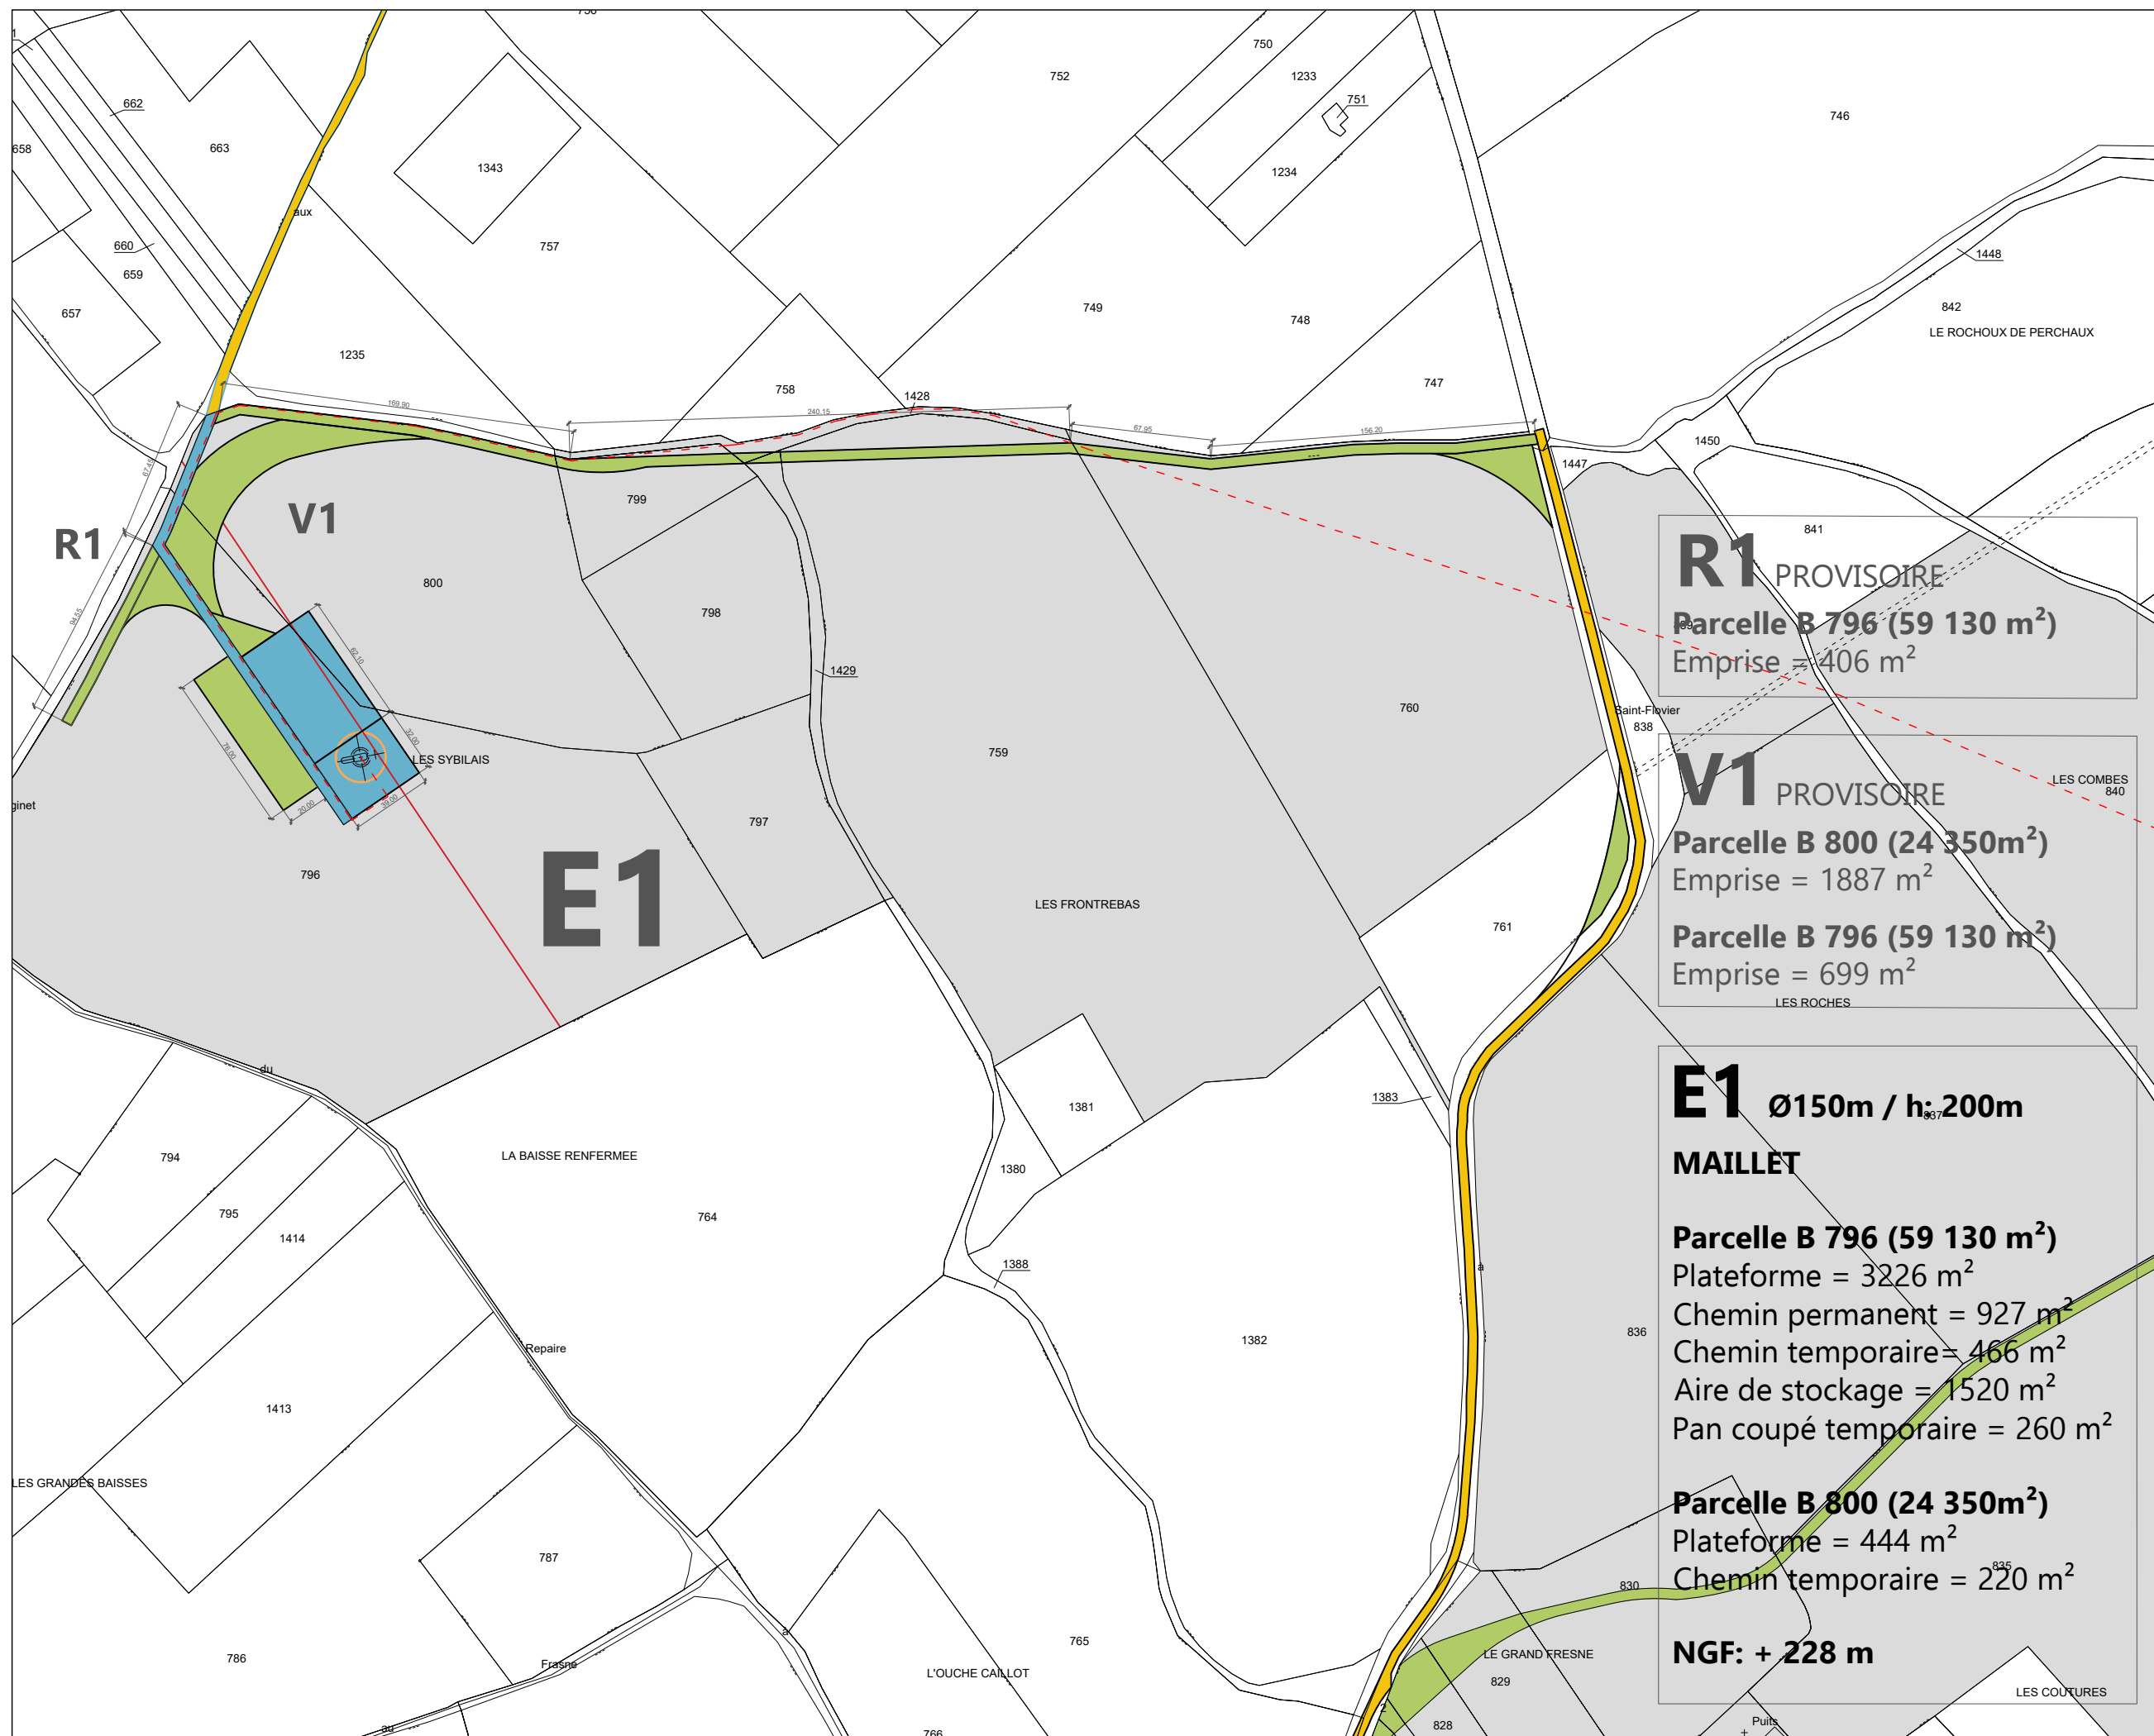

PROJET EOLIEN
"EOLIENNES D'IRIS "
COMMUNE DE MAILLET


- Parcelle d'implantation
- Emprise éolienne
- Poste de livraison
- Renforcement de voirie
- Emprise temporaire
- Raccordement
- Ligne HTA
- Zone de Survol

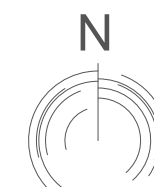


0 5 10 20 50 m
ECH. 1/1000

EOLIENNE E1
PM-E1 B
PLAN MASSE

Date: 27 / 06 / 2025

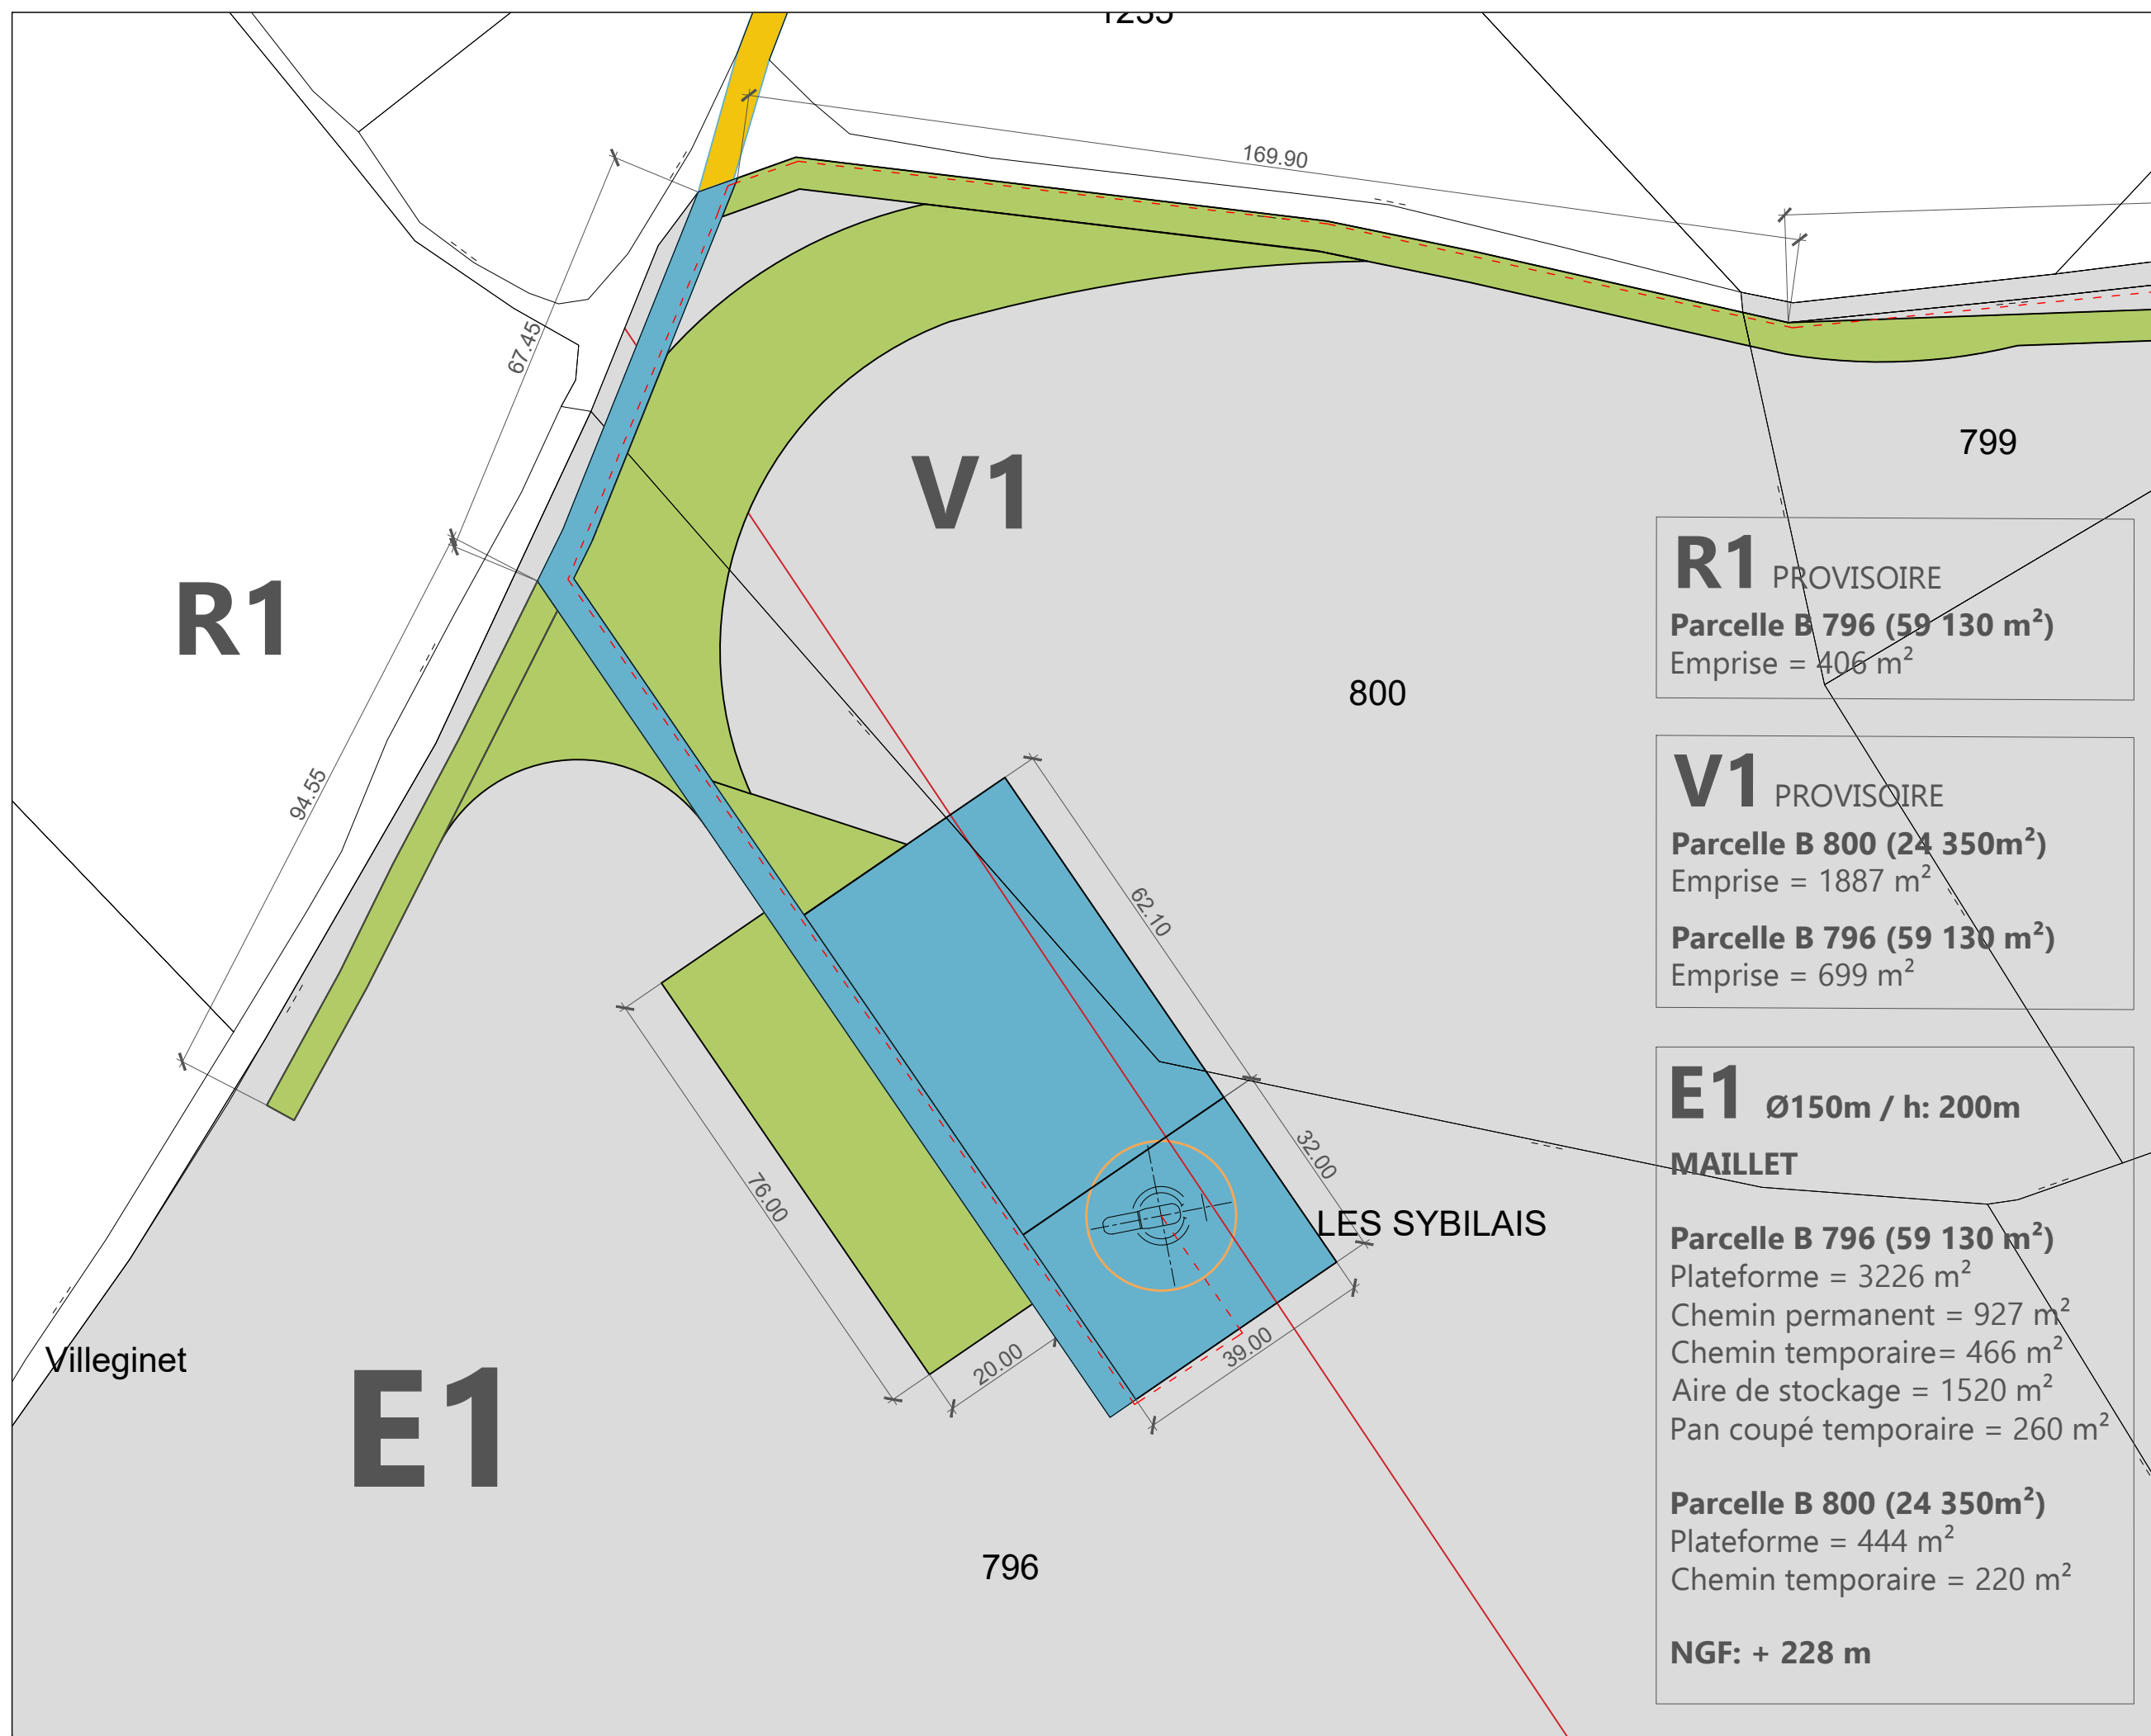


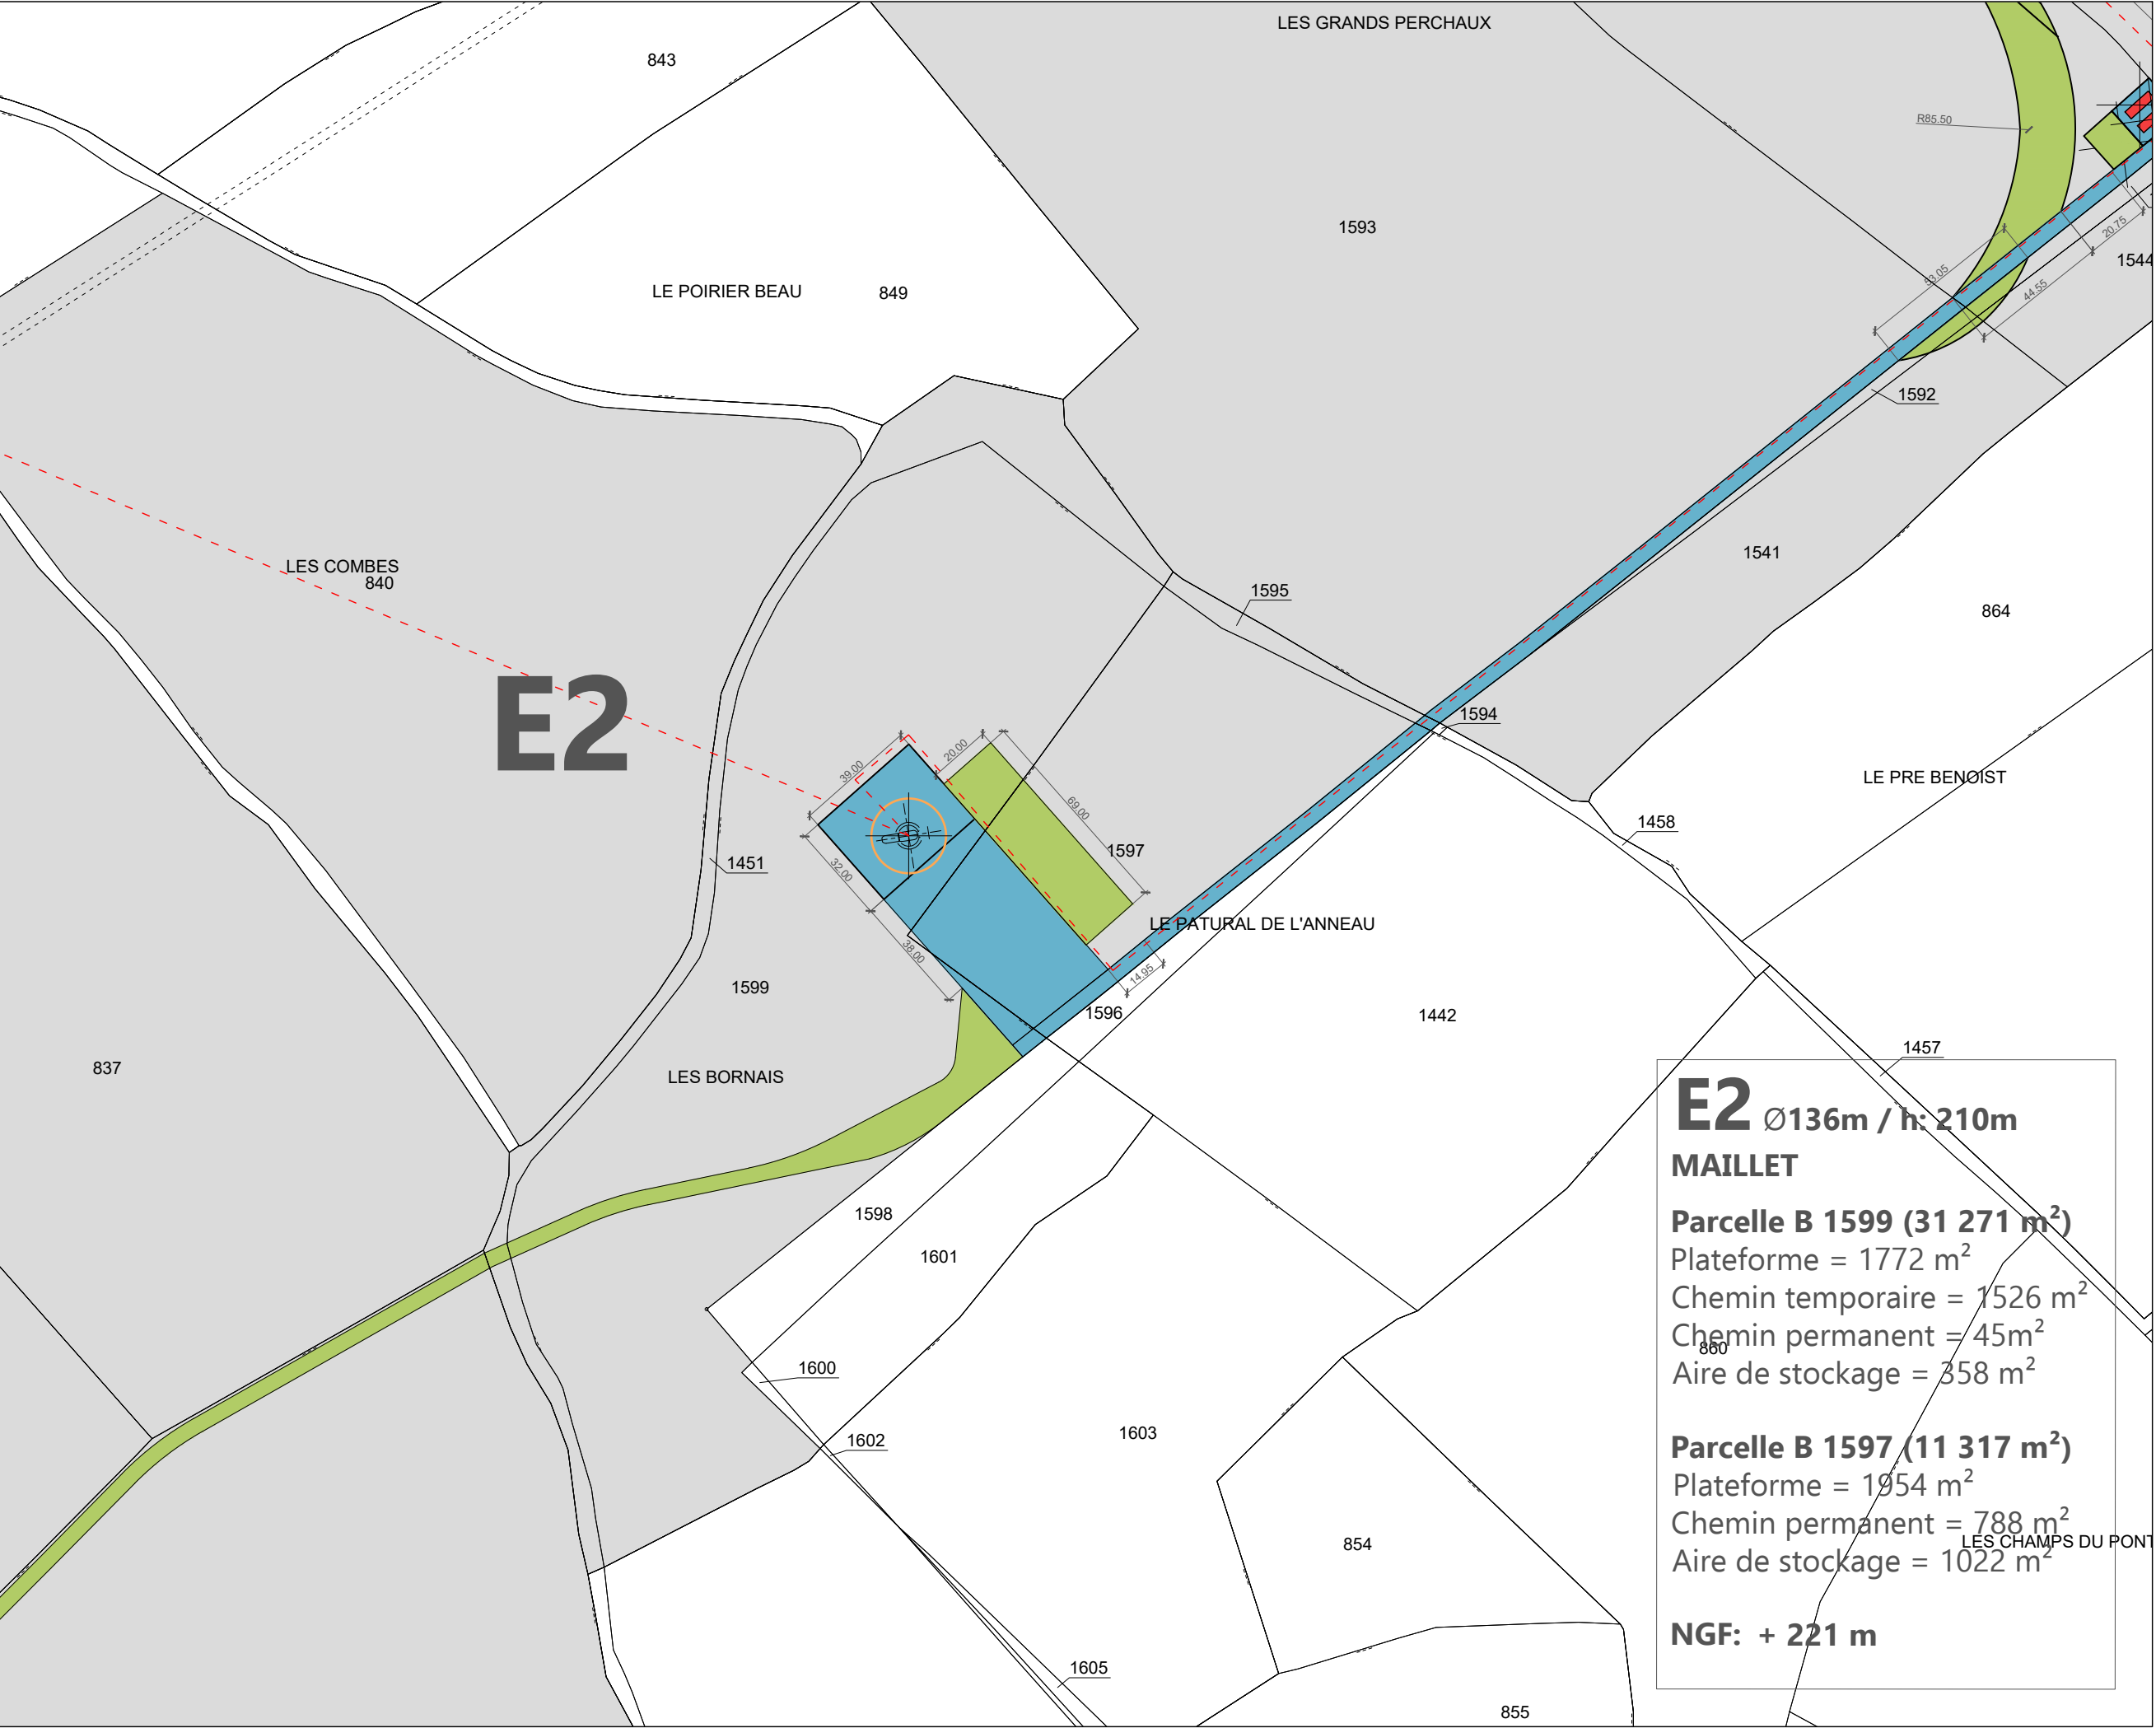

Maître d'ouvrage | H2air
29 rue des Trois Cailloux - 80000 AMIENS
Tél: 03.22.80.01.64 / Fax: 03.22.72.61.84
E-mail: info@h2air.fr

PROJET EOLIEN
"EOLIENNES D'IRIS "
COMMUNE DE MAILLET

- Parcelle d'implantation
- Emprise éolienne
- Poste de livraison
- Renforcement de voirie
- Emprise temporaire
- Raccordement
- Zone de Survol

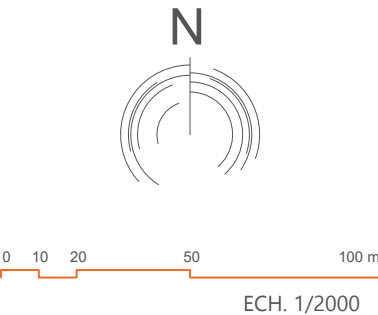

EOLIENNE E2
PM-E2 A
PLAN MASSE

PROJET EOLIEN
"EOLIENNES D'IRIS "
COMMUNE DE MAILLET

- Parcelle d'implantation
- Emprise éolienne
- Poste de livraison
- Renforcement de voirie
- Emprise temporaire
- Raccordement
- Zone de Survol



0 5 10 20 50 m
ECH. 1/1000

EOLIENNE E2
PM-E2 B
PLAN MASSE

Date: 27 / 06 / 2025





V6 PROVISOIRE
Parcelle B 745 (34 520 m²)
Emprise = 1366 m²

E3 Ø150m / h: 200m
MAILLET
Parcelle B 745 (34 520 m²)
Plateforme = 3586 m²
Chemin permanent = 753 m²
Chemin temporaire = 855 m²
Aire de stockage = 1520 m²
Pan coupé provisoire = 260 m²


NGF: + 212 m



Maître d'ouvrage | **H2air**
29 rue des Trois Cailloux - 80000 AMIENS
Tél: 03.22.80.01.64 / Fax: 03.22.72.61.84
E-mail: info@h2air.fr

PROJET EOLIEN
"EOLIENNES D'IRIS "
COMMUNE DE MAILLET

- Parcelle d'implantation
- Emprise éolienne
- Poste de livraison
- Renforcement de voirie
- Emprise temporaire
- Raccordement
- Zone de Survol

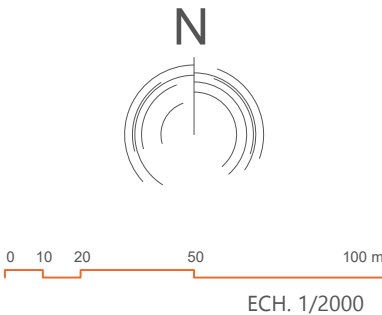

EOLIENNE E3
PM-E3 A
PLAN MASSE

Date: 26 / 06 / 2025

PROJET EOLIEN
"EOLIENNES D'IRIS "
COMMUNE DE MAILLET

- Parcelle d'implantation
- Emprise éolienne
- Poste de livraison
- Renforcement de voirie
- Emprise temporaire
- Raccordement
- Zone de Survol



0 5 10 20 50 m
ECH. 1/1000


EOLIENNE E3
PM-E3 B
PLAN MASSE

Date: 26 / 06 / 2025



PROJET EOLIEN
"EOLIENNES D'IRIS "
COMMUNE DE MAILLET


- Parcelle d'implantation
- Emprise éolienne
- Poste de livraison
- Renforcement de voirie
- Emprise temporaire
- Raccordement
- Zone de Survol

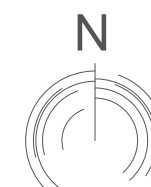

0 10 20 50 100 m
ECH. 1/2000

EOLIENNE E4
PM-E4 A
PLAN MASSE

Date: 26 / 06 / 2025

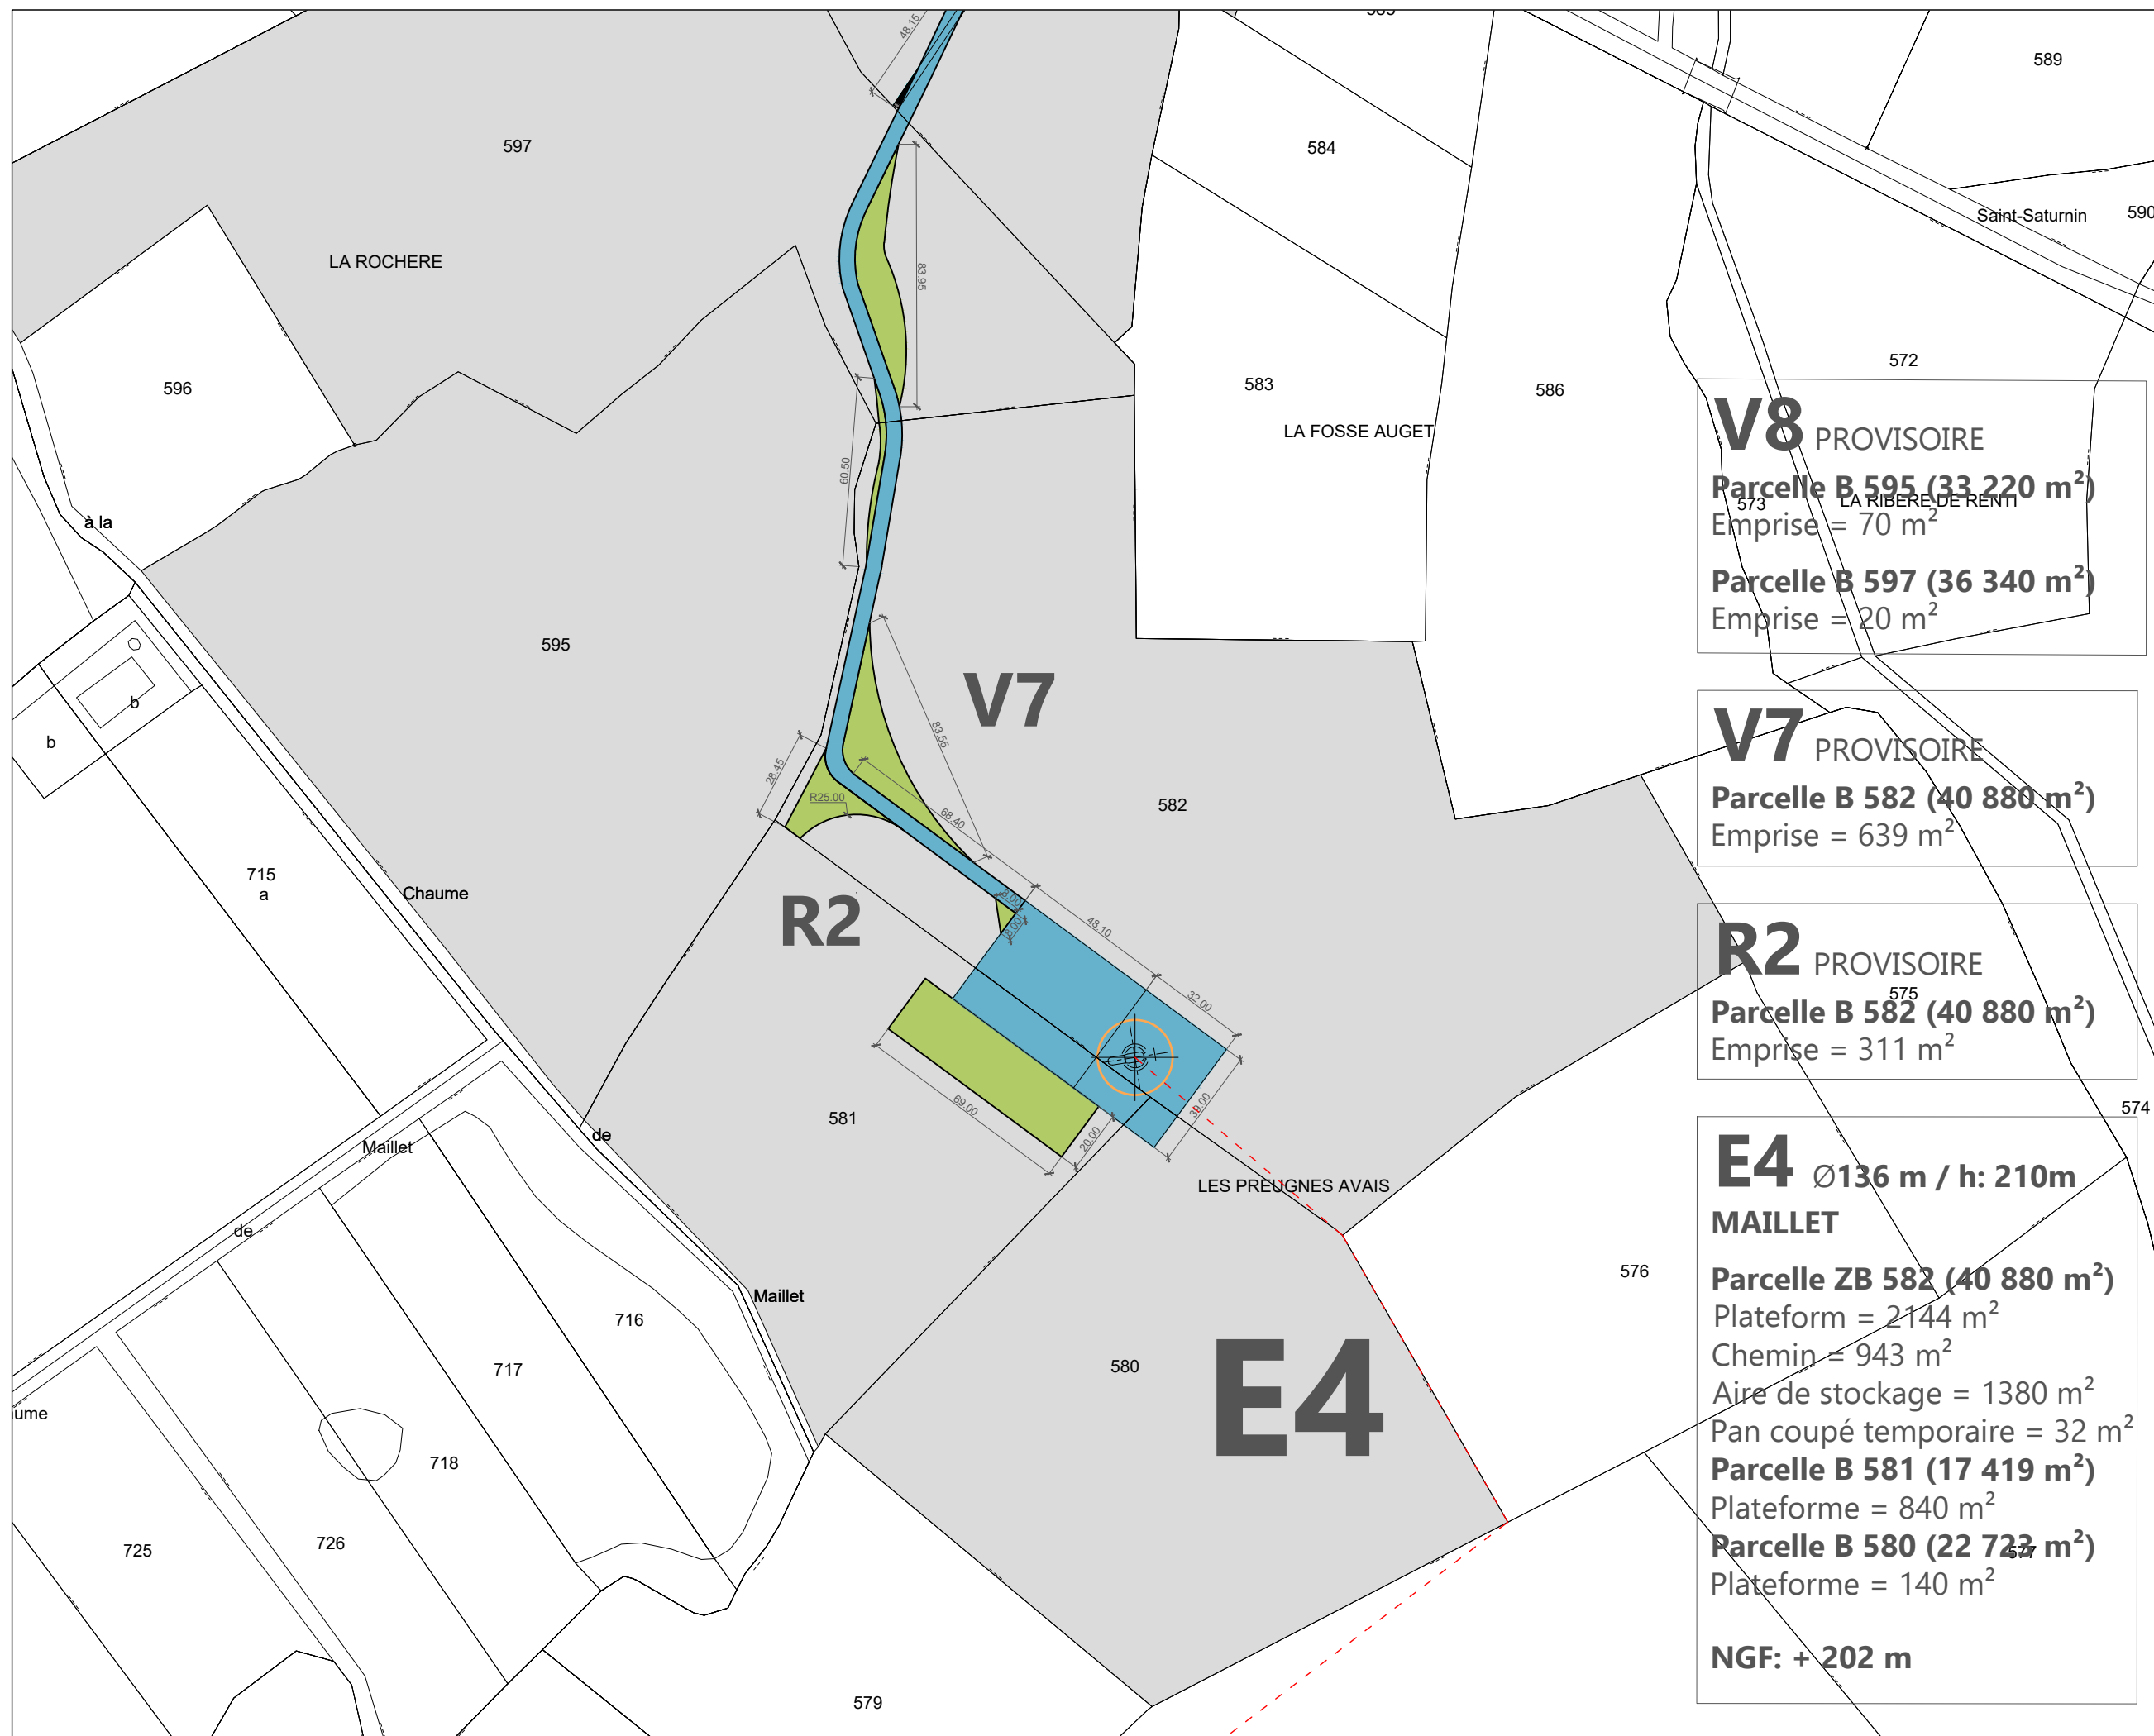

PROJET EOLIEN
"EOLIENNES D'IRIS "
COMMUNE DE MAILLET


- Parcelle d'implantation
- Emprise éolienne
- Poste de livraison
- Renforcement de voirie
- Emprise temporaire
- Raccordement
- Zone de Survol



0 5 10 20 50 m
ECH. 1/1000


EOLIENNE E4
PM-E4 B
PLAN MASSE

Date: 26 / 06 / 2025

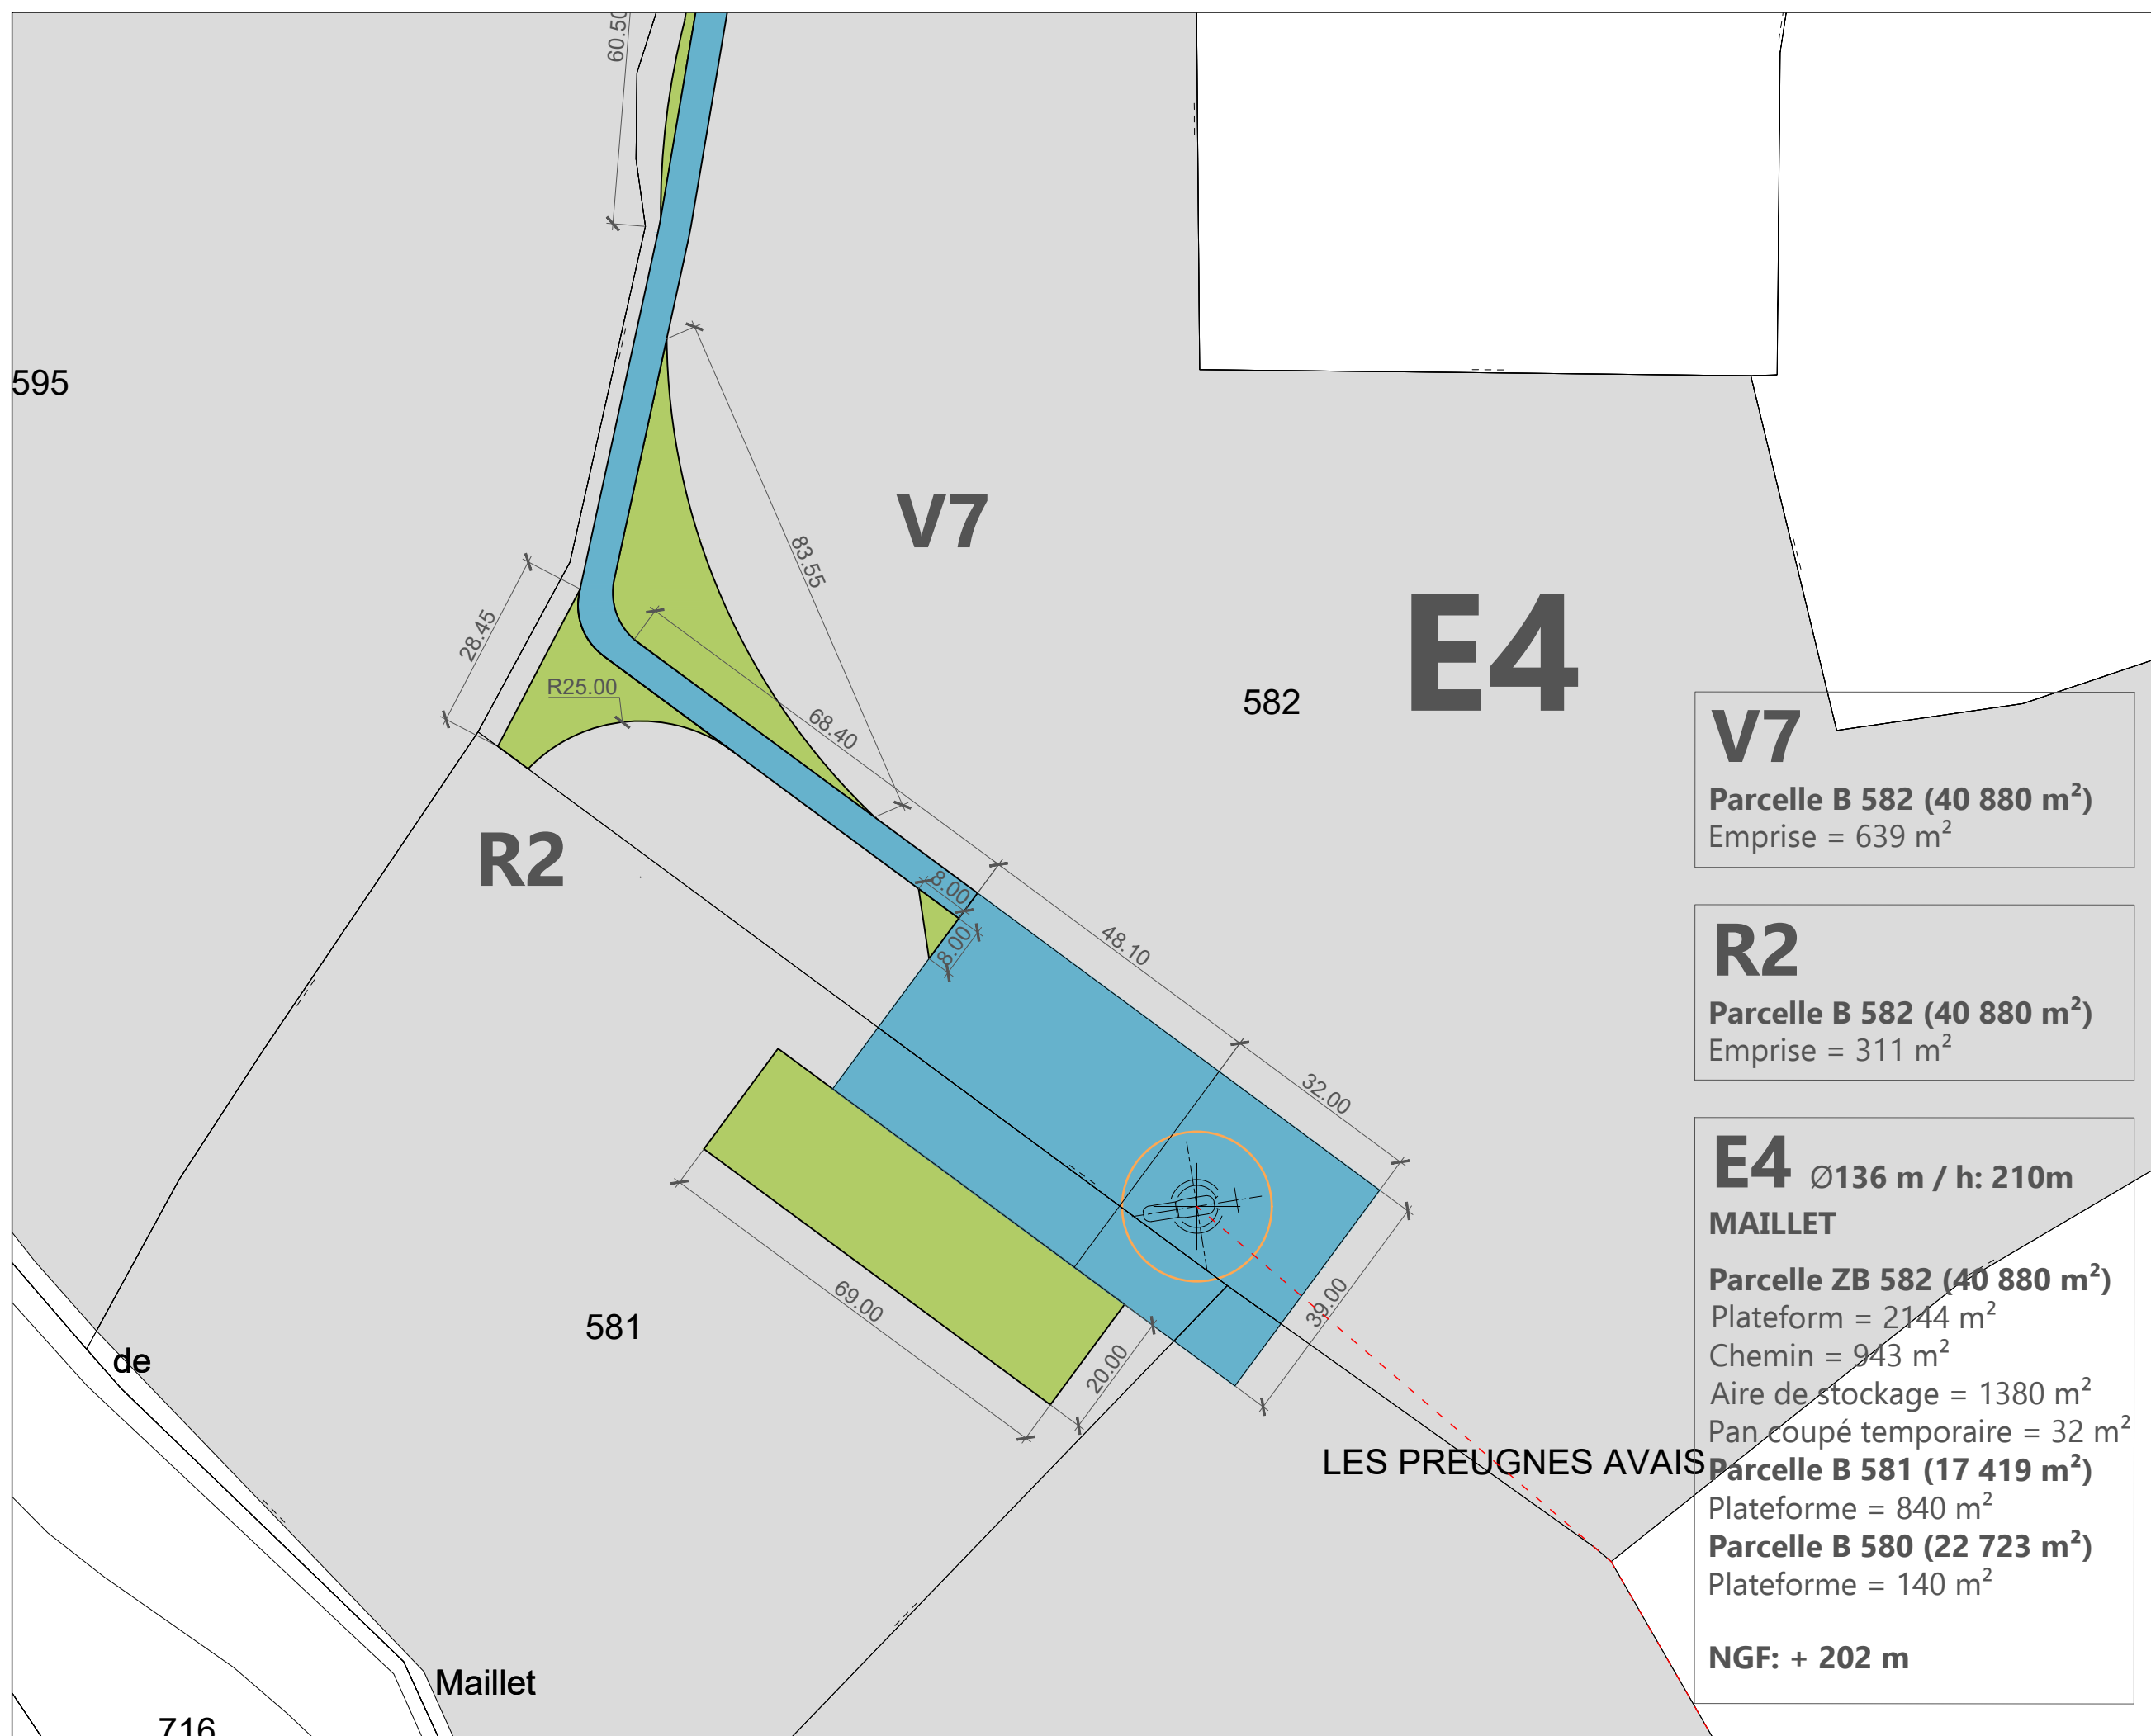

PROJET EOLIEN
"EOLIENNES D'IRIS "
COMMUNE DE MAILLET


- Parcelle d'implantation
- Emprise éolienne
- Poste de livraison
- Renforcement de voirie
- Emprise temporaire
- Raccordement
- Zone de Survol

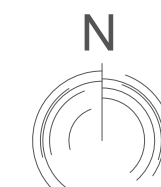

0 5 10 20 50 m
ECH. 1/1000


VIRAGE V2
PROVISOIRE
PM-V2
PLAN MASSE

Date: 26 / 06 / 2025

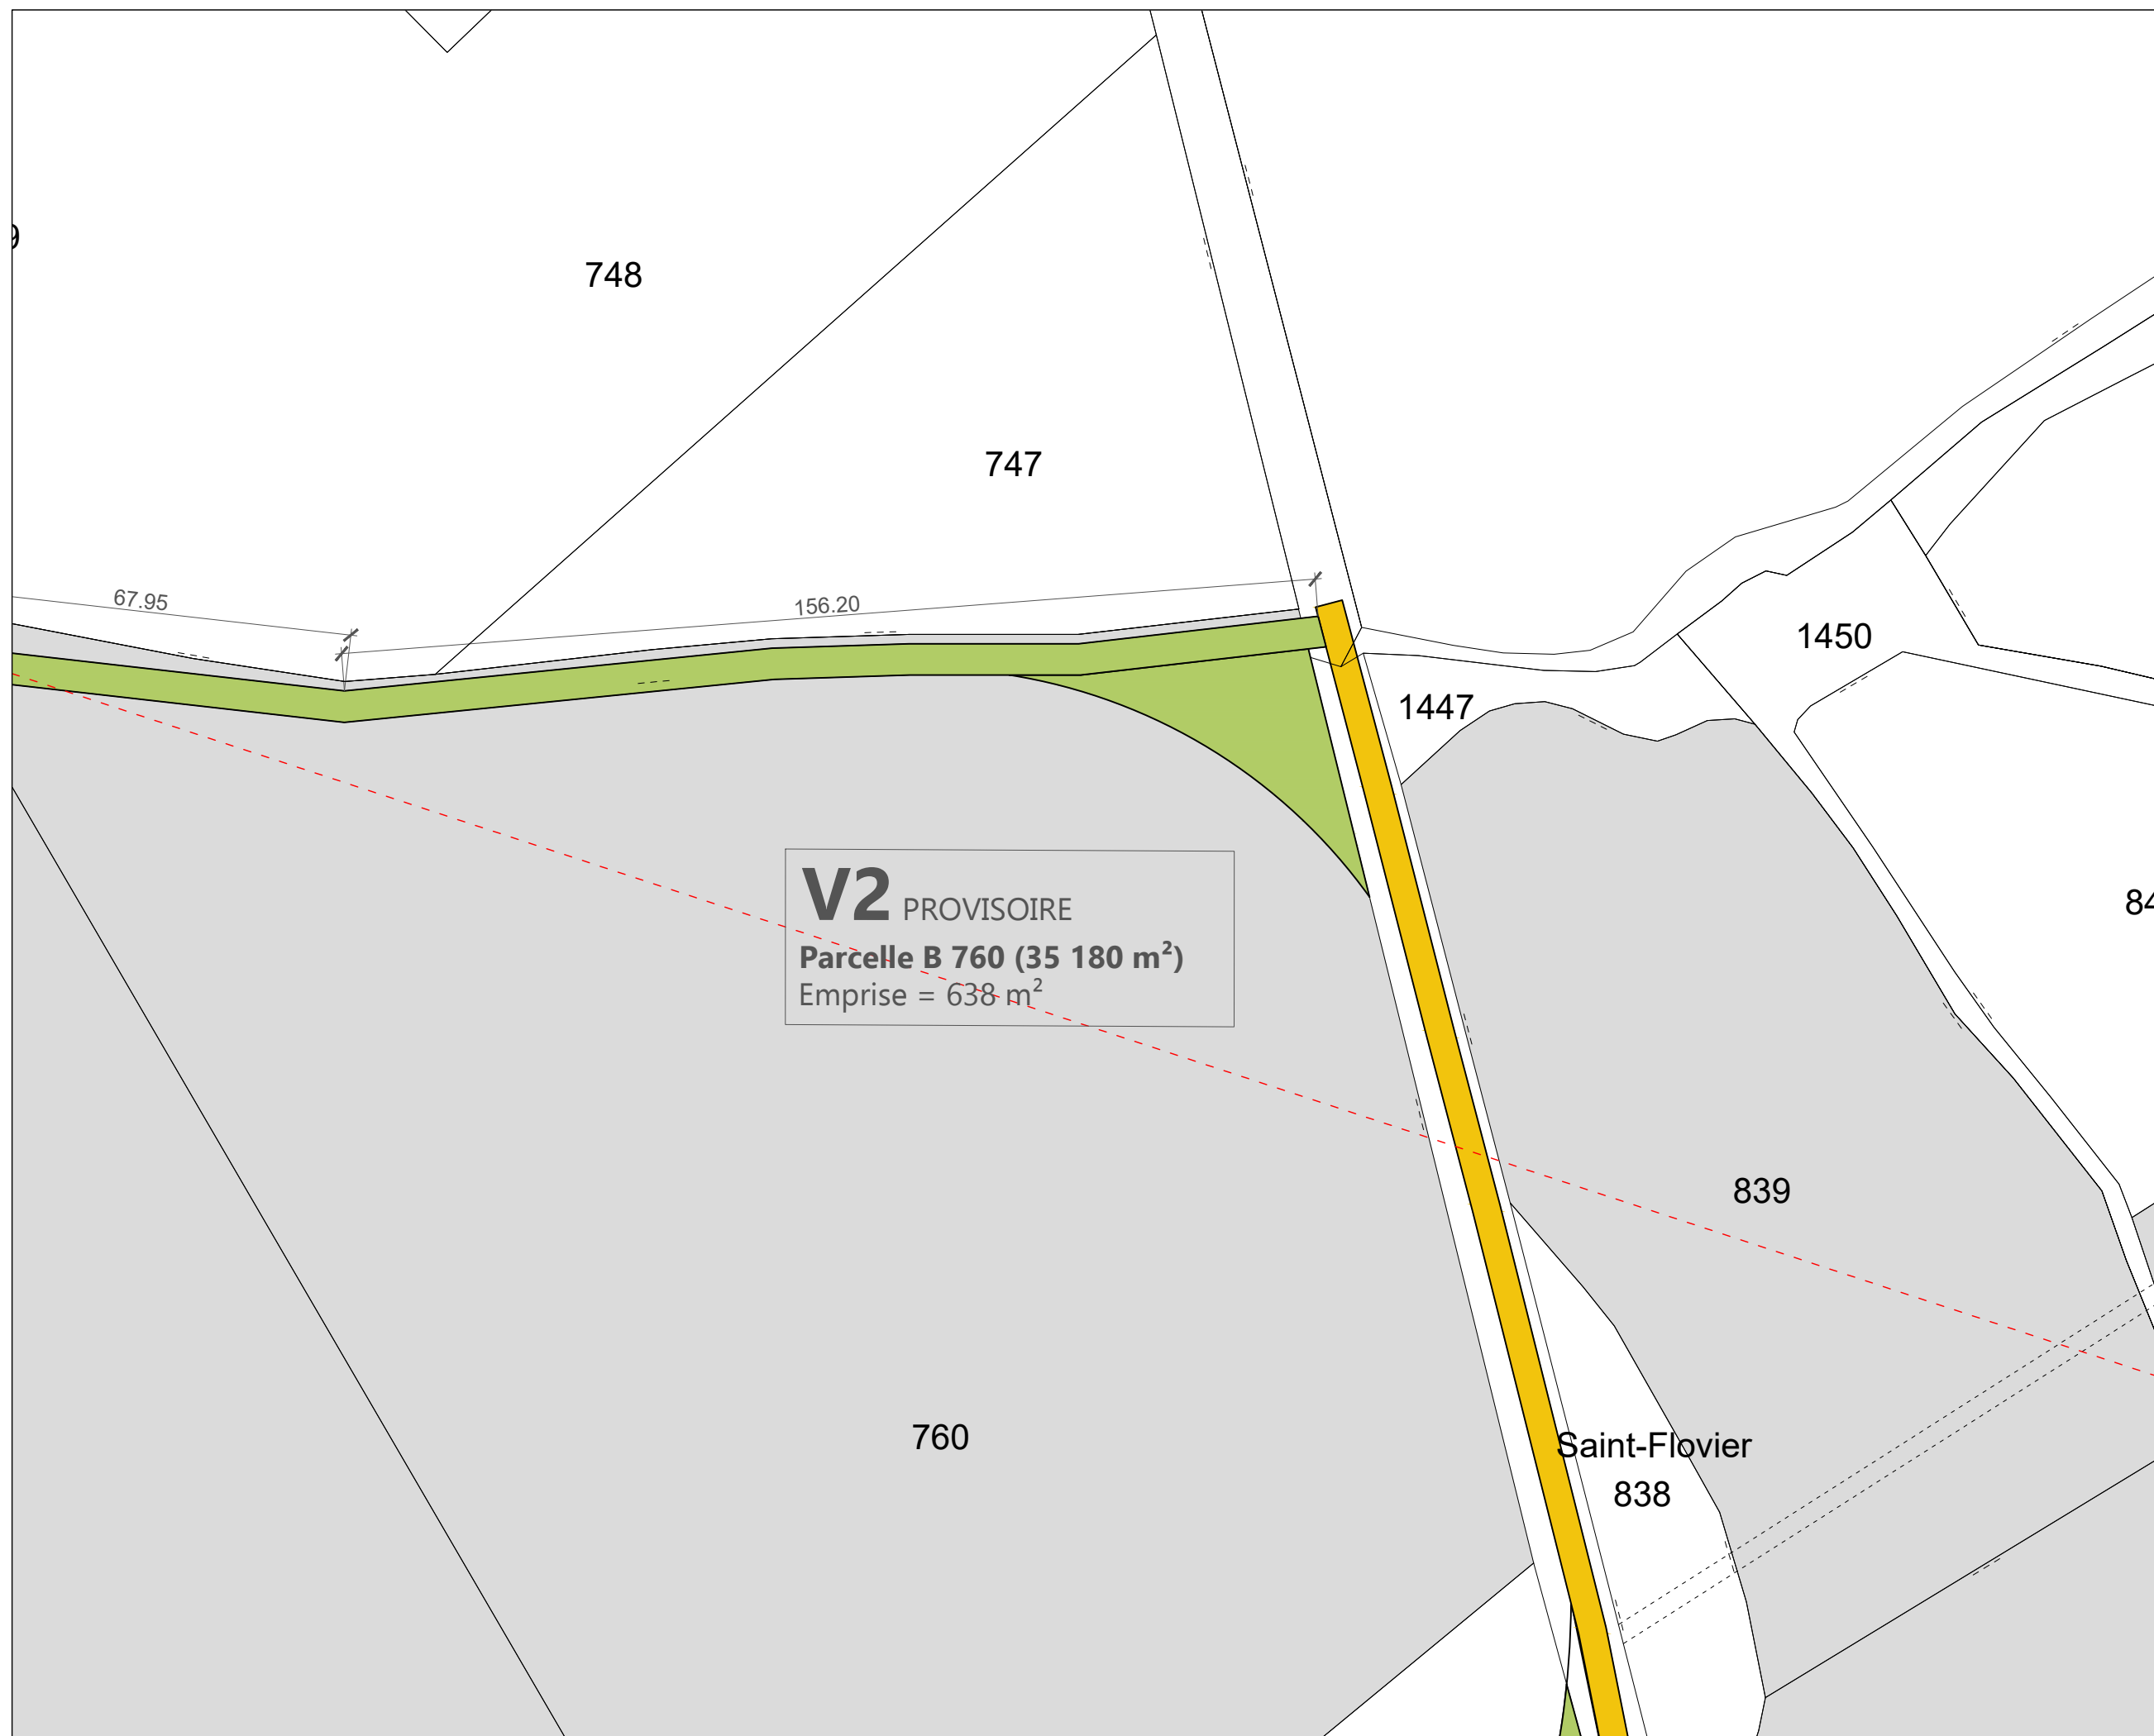

PROJET EOLIEN
"EOLIENNES D'IRIS "
COMMUNE DE MAILLET

-  Parcelle d'implantation
-  Emprise éolienne
-  Poste de livraison
-  Renforcement de voirie
-  Emprise temporaire
-  Raccordement
-  Zone de Survol

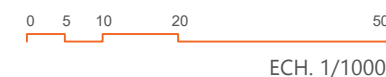

VIRAGE V3
PROVISOIRES


PM-V3
PLAN MASSE

Date: 26 / 06 / 2025




PROJET EOLIEN
"EOLIENNES D'IRIS "
COMMUNE DE MAILLET

- Parcelle d'implantation
- Emprise éolienne
- Poste de livraison
- Renforcement de voirie
- Emprise temporaire
- Raccordement
- Zone de Survol

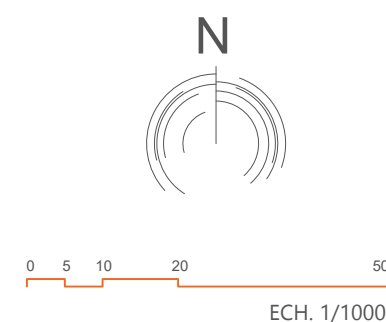

VIRAGE V5
PROVISOIRE
PM-V5
PLAN MASSE

Date: 26 / 06 / 2025

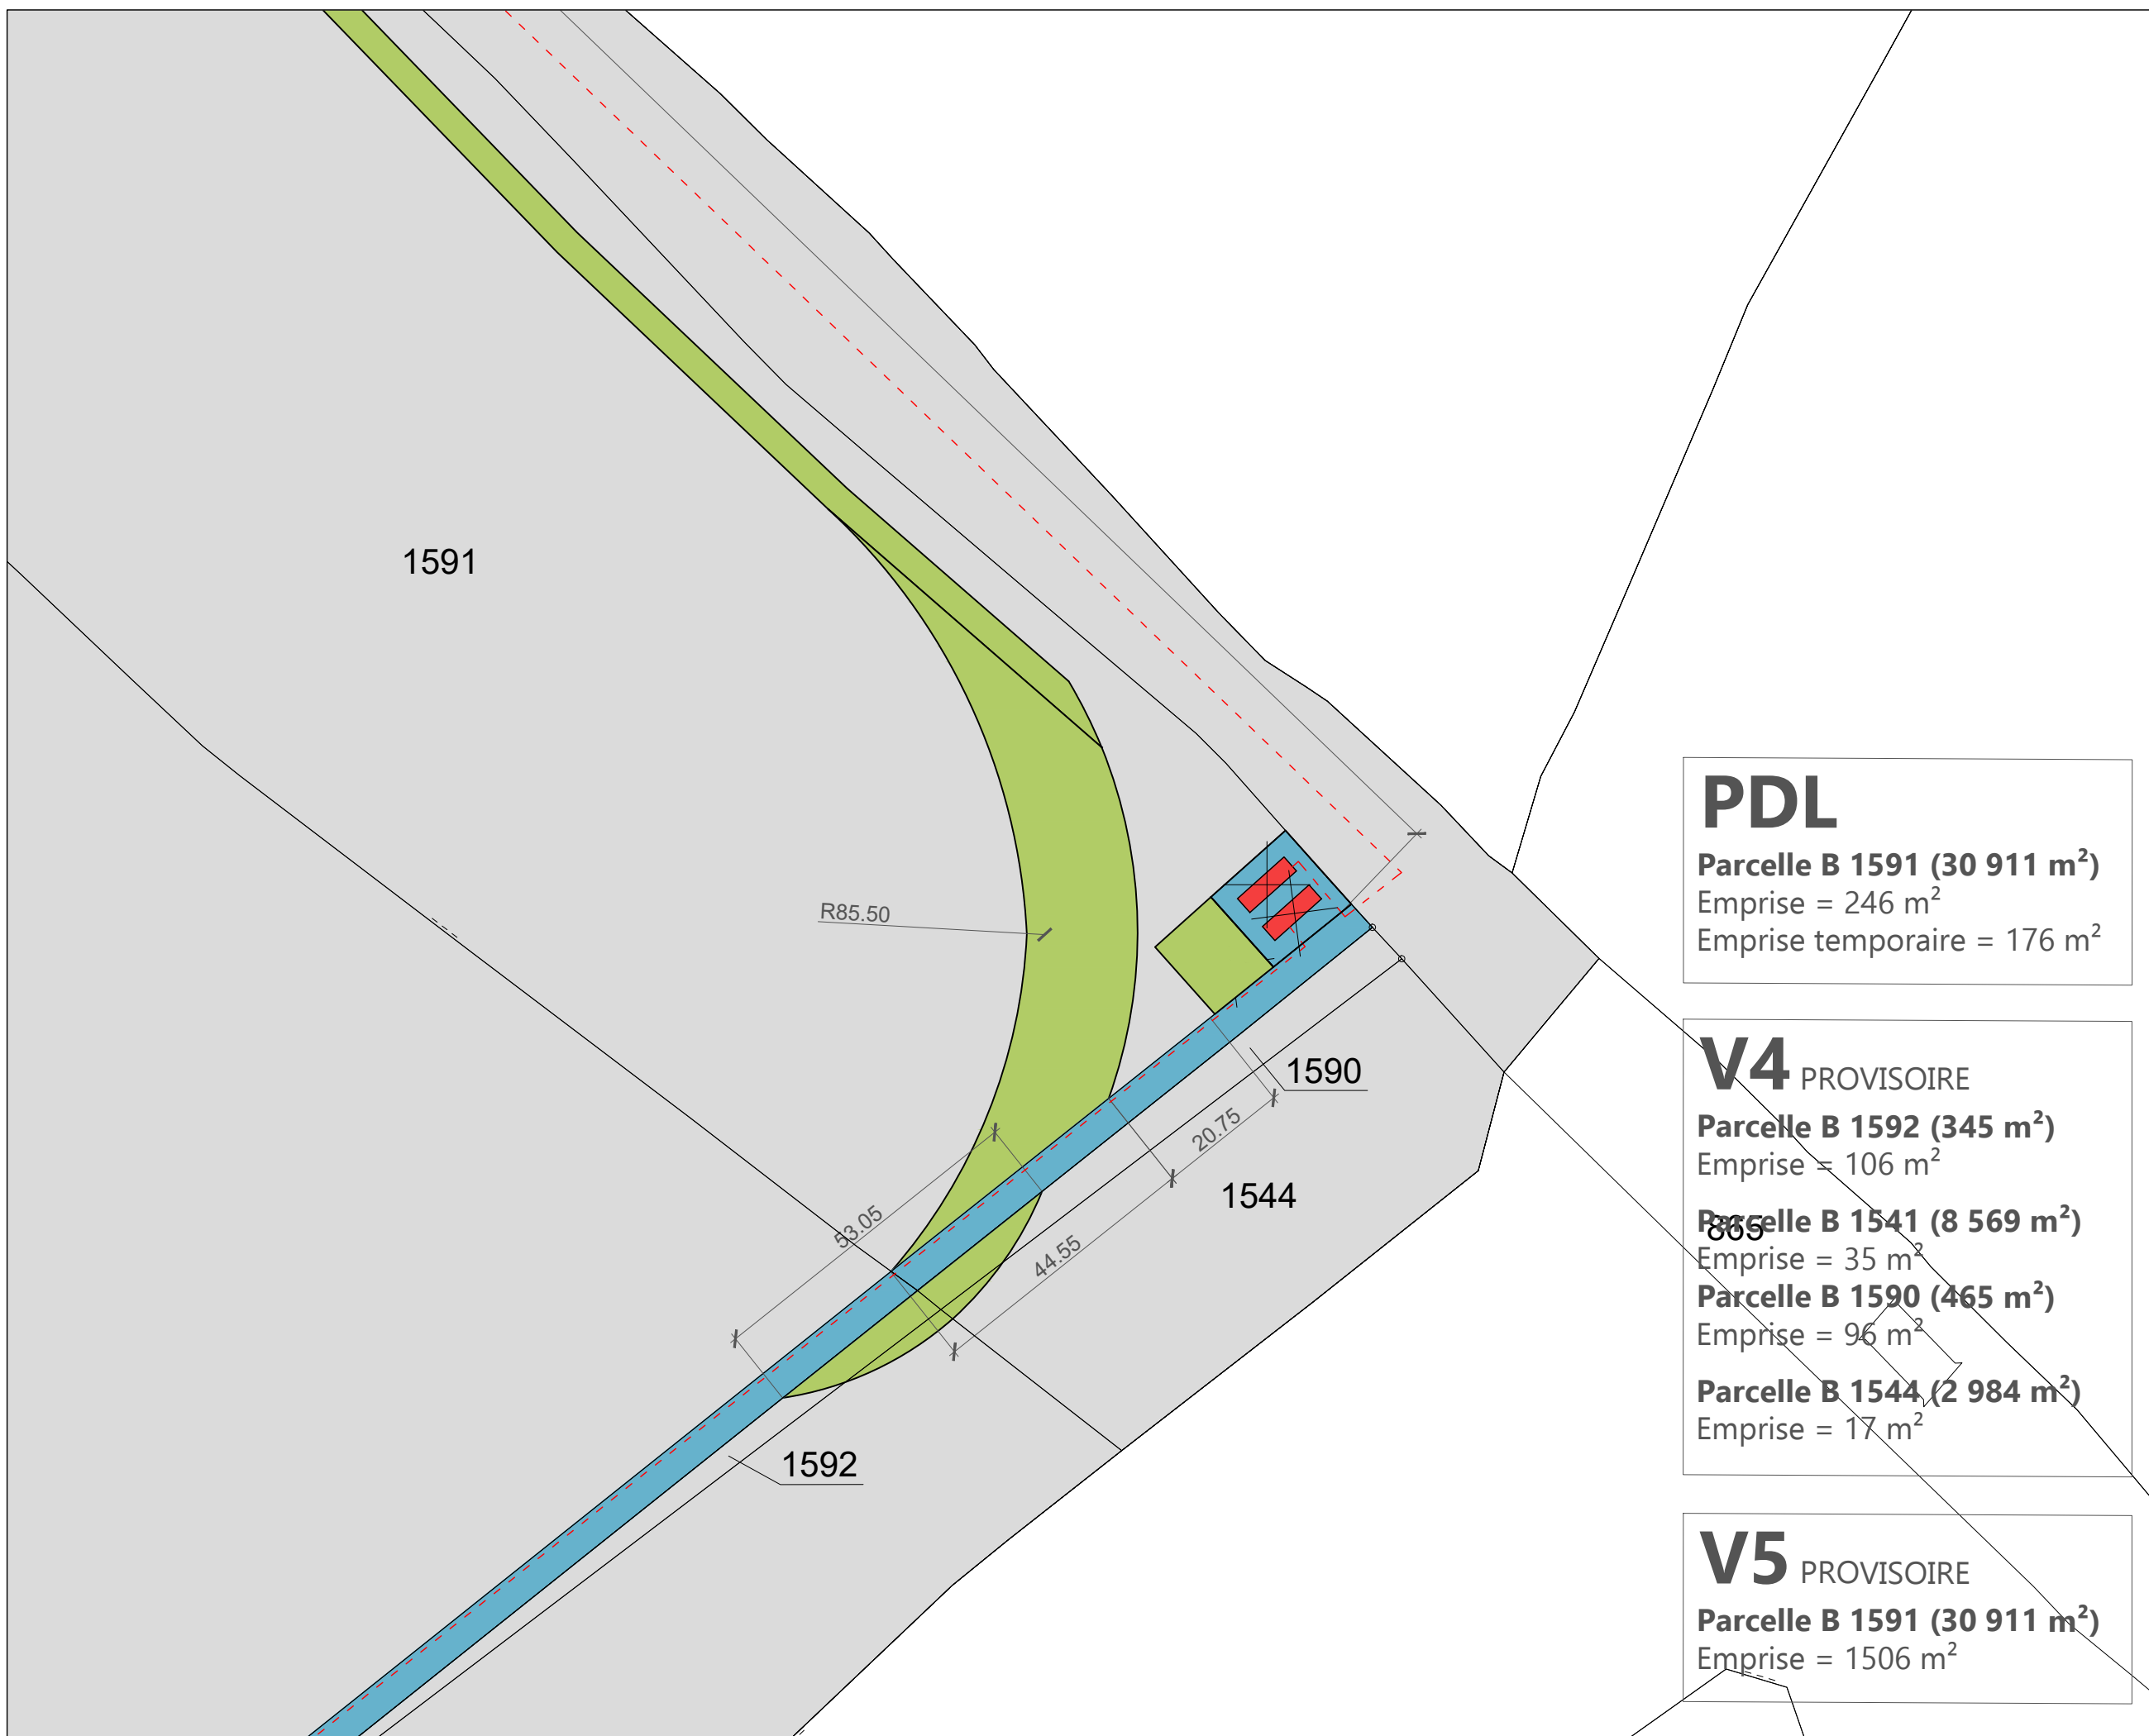

PDL

Parcelle B 1591 (30 911 m²)
Emprise = 246 m²
Emprise temporaire = 176 m²

V4 PROVISOIRE

Parcelle B 1592 (345 m²)
Emprise = 106 m²

Parcelle B 1541 (8 569 m²)
Emprise = 35 m²

Parcelle B 1590 (465 m²)
Emprise = 96 m²

Parcelle B 1544 (2 984 m²)
Emprise = 17 m²

V5 PROVISOIRE


Parcelle B 1591 (30 911 m²)
Emprise = 1506 m²




V6 PROVISOIRE
Parcelle B 754 (34 520 m²)
Emprise = 1366 m²

PROJET EOLIEN
"EOLIENNES D'IRIS "
COMMUNE DE MAILLET

- Parcelle d'implantation
- Emprise éolienne
- Poste de livraison
- Renforcement de voirie
- Emprise temporaire
- Raccordement
- Zone de Survol

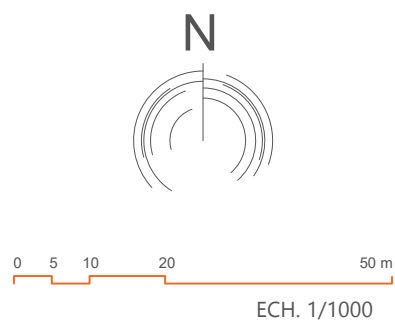


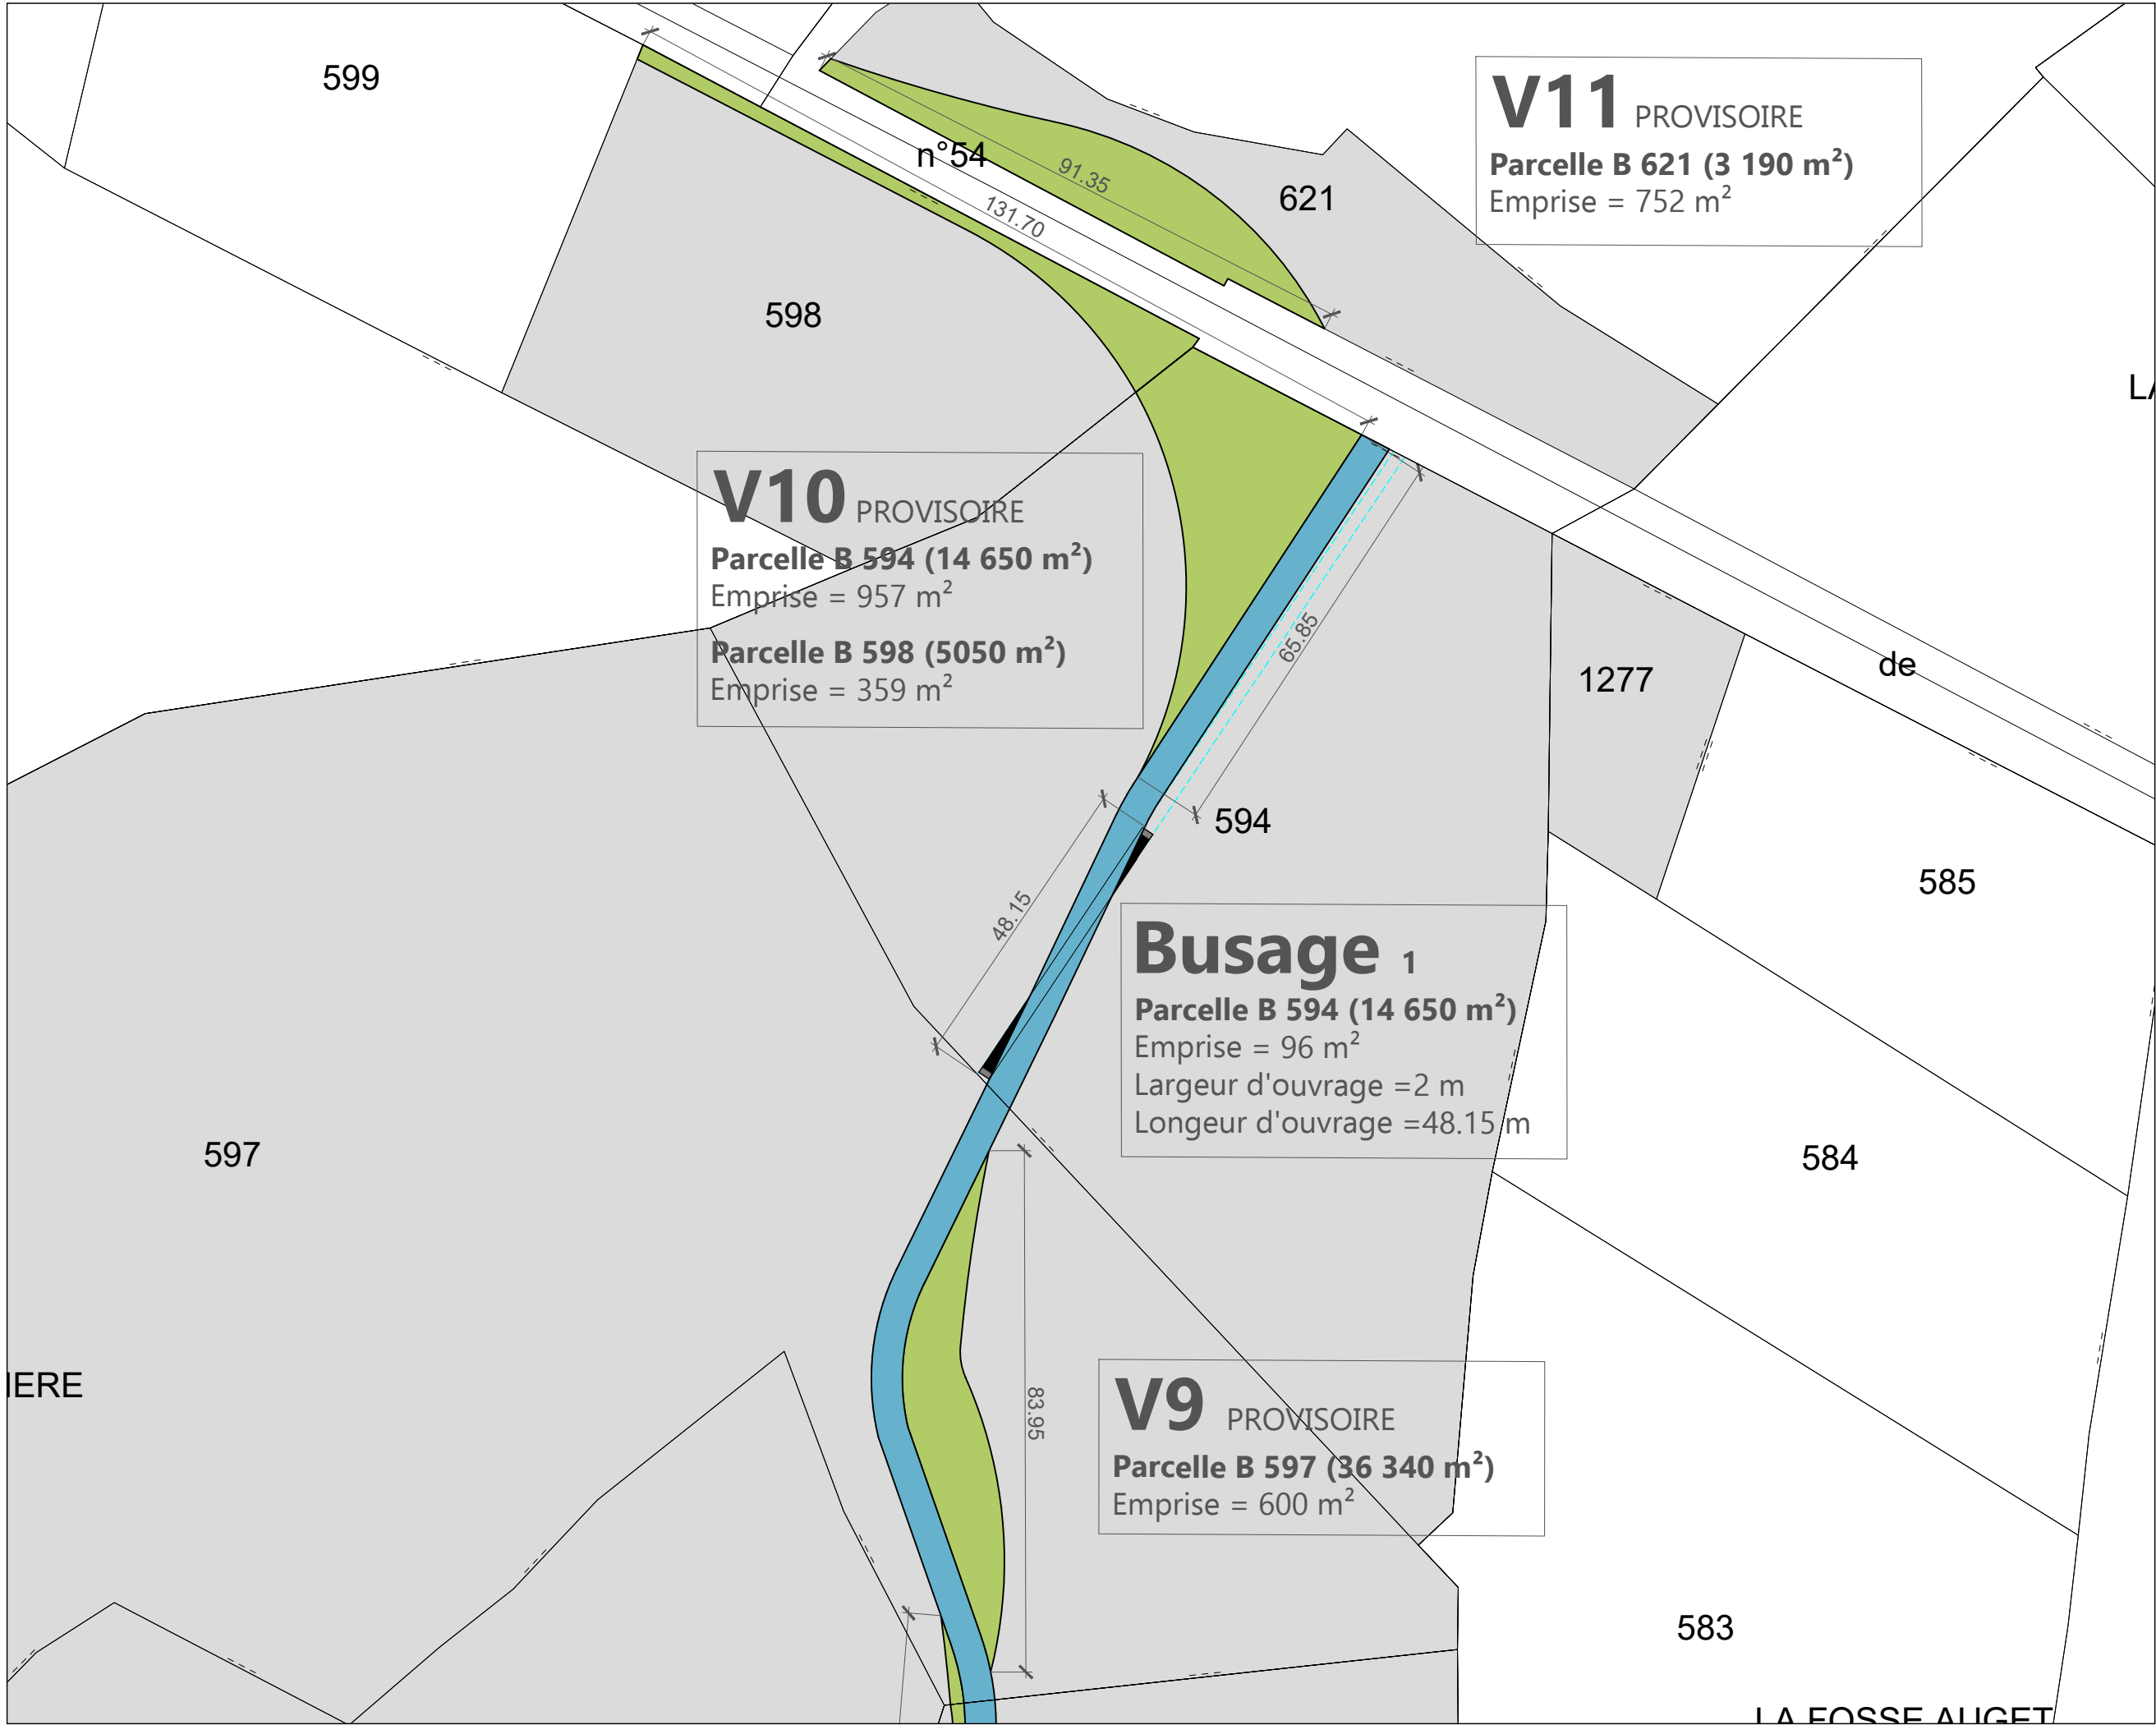

Maître d'ouvrage | **H2air**
29 rue des Trois Cailloux - 80000 AMIENS
Tél: 03.22.80.01.64 / Fax: 03.22.72.61.84
E-mail: info@h2air.fr

PROJET EOLIEN
"EOLIENNES D'IRIS "
COMMUNE DE MAILLET

- Parcelle d'implantation
- Emprise éolienne
- Poste de livraison
- Renforcement de voirie
- Emprise temporaire
- Raccordement
- Zone de Survol

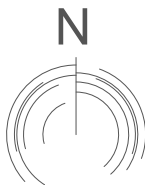

BUSAGE 1
VIRAGES V9 - V10-V11
PROVISOIRE

PM-B1-V9-V10-V11
PLAN MASSE

Date: 26 / 06 / 2025