


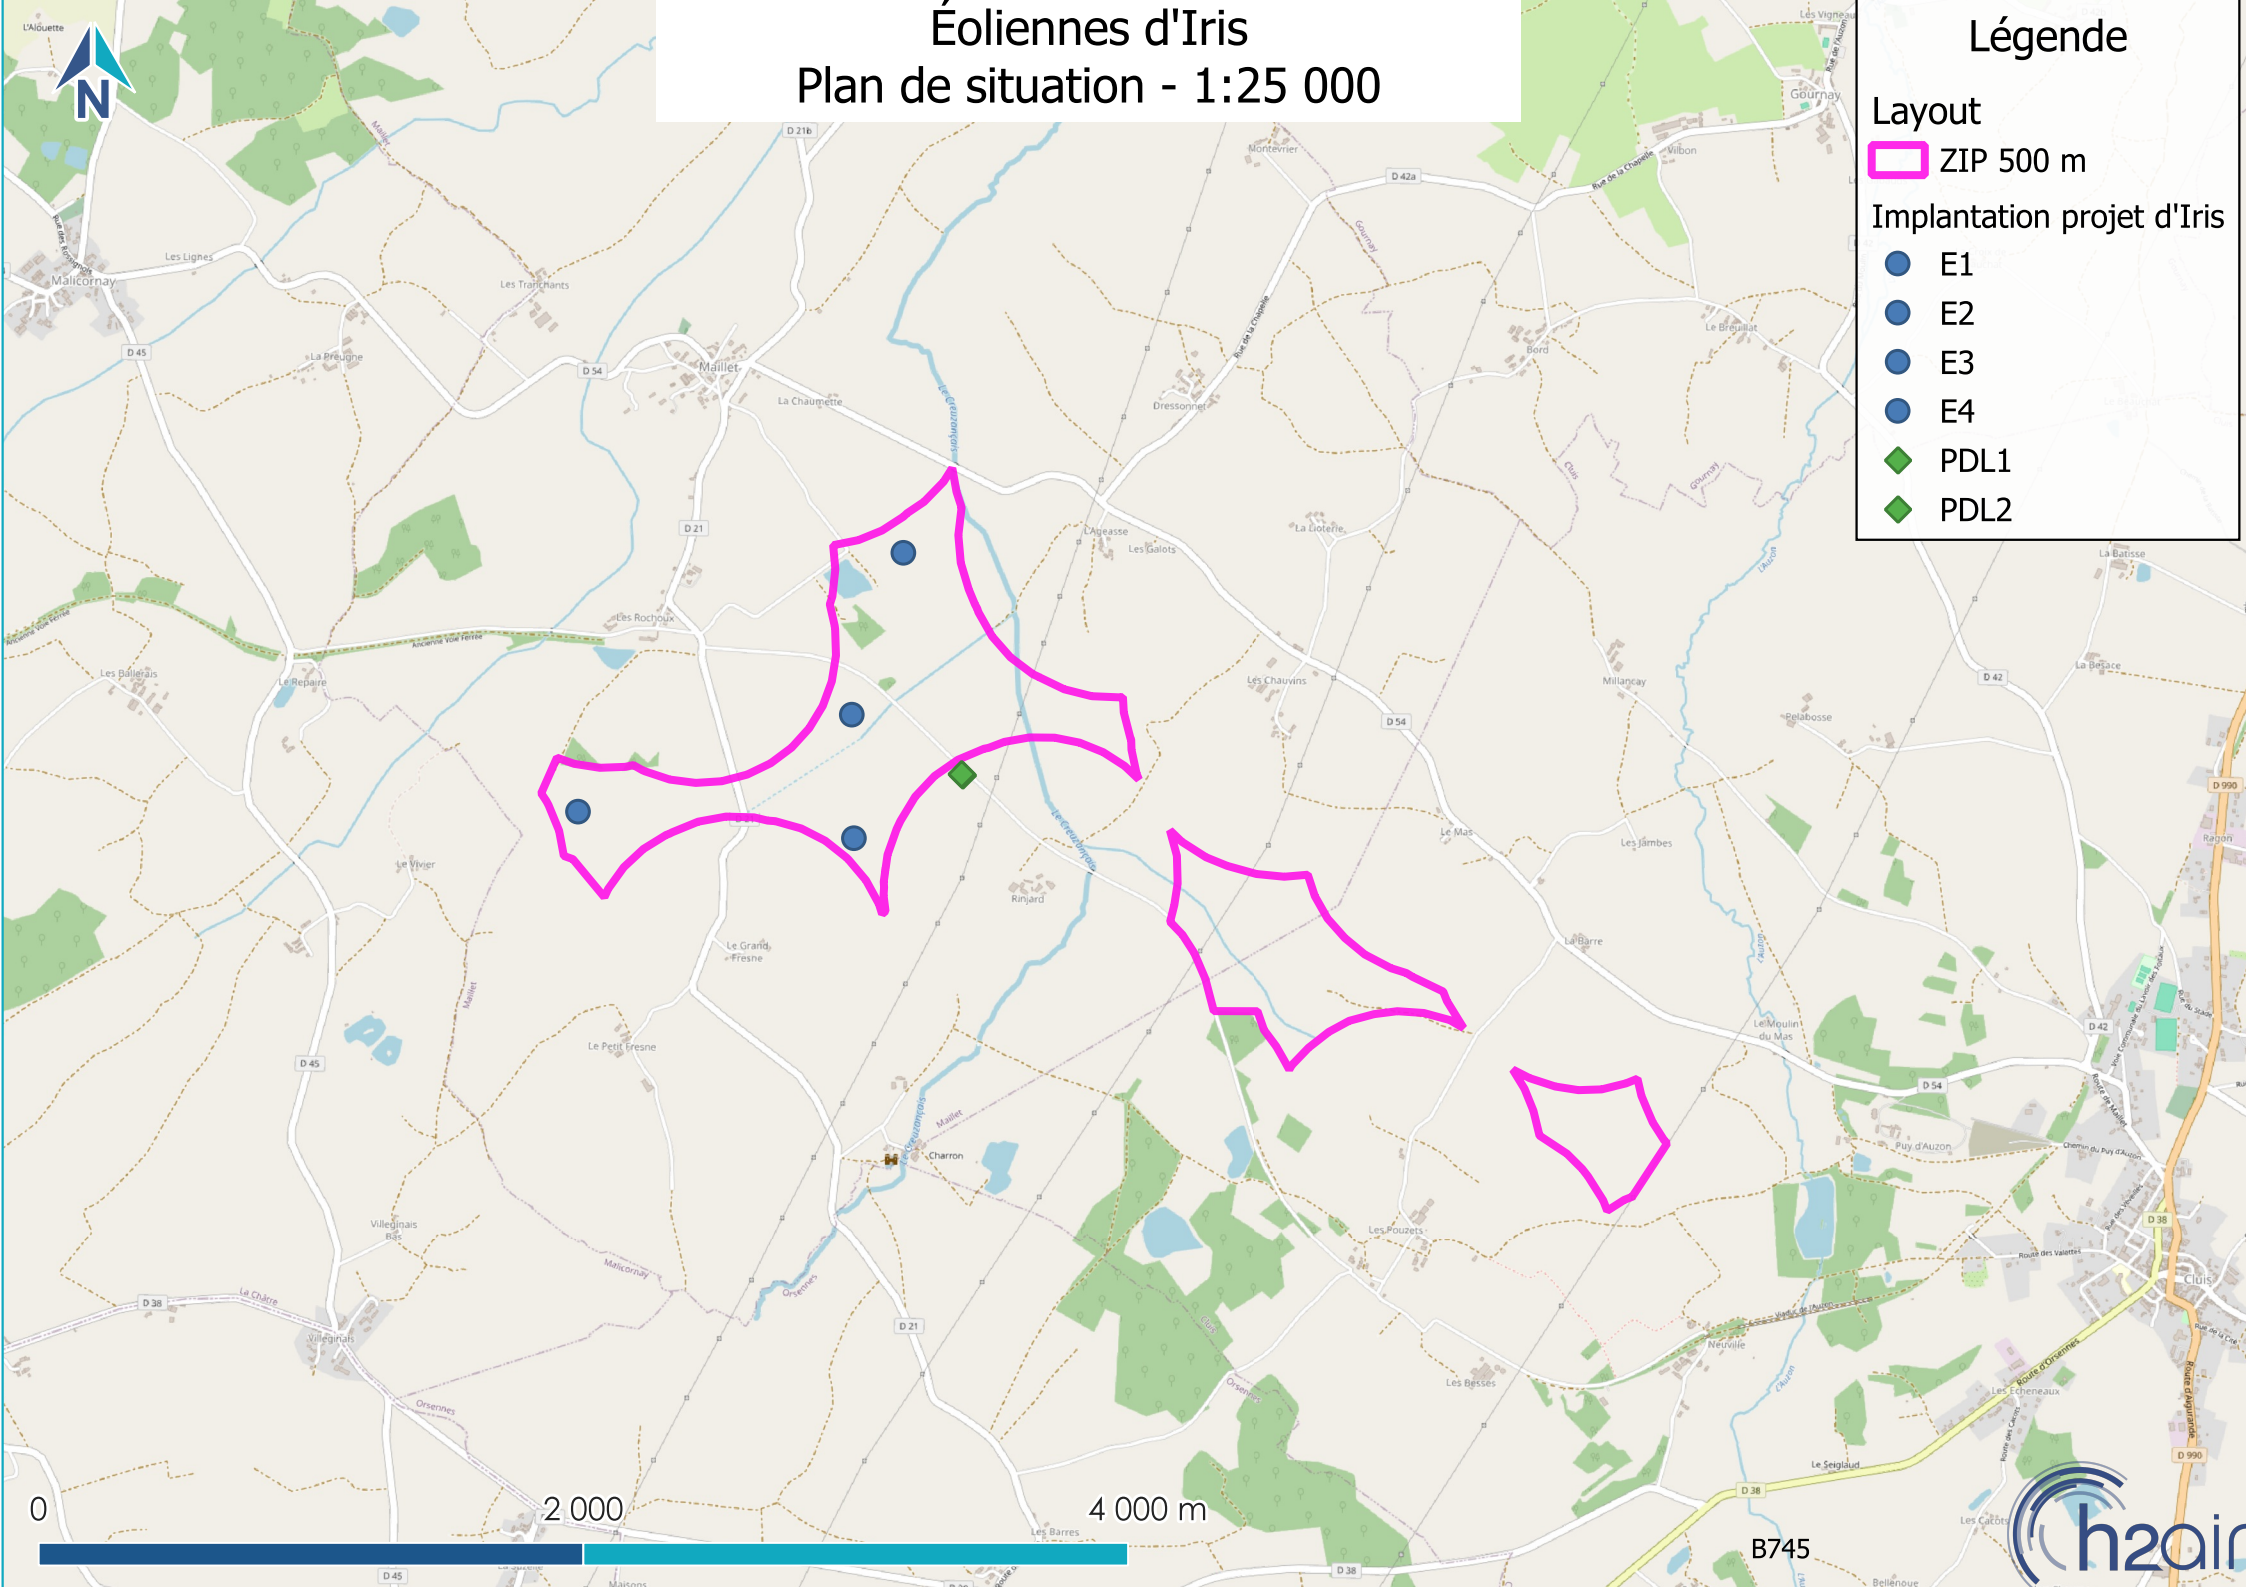

Éoliennes d'Iris

Plan de situation - 1:25 000

Légende

- Layout
- ZIP 500 m
- Implantation projet d'Iris
- E1
 - E2
 - E3
 - E4
 - PDL1
 - PDL2

0 2 000 4 000 m

B745

