


Centrale hydroélectrique d'Articol

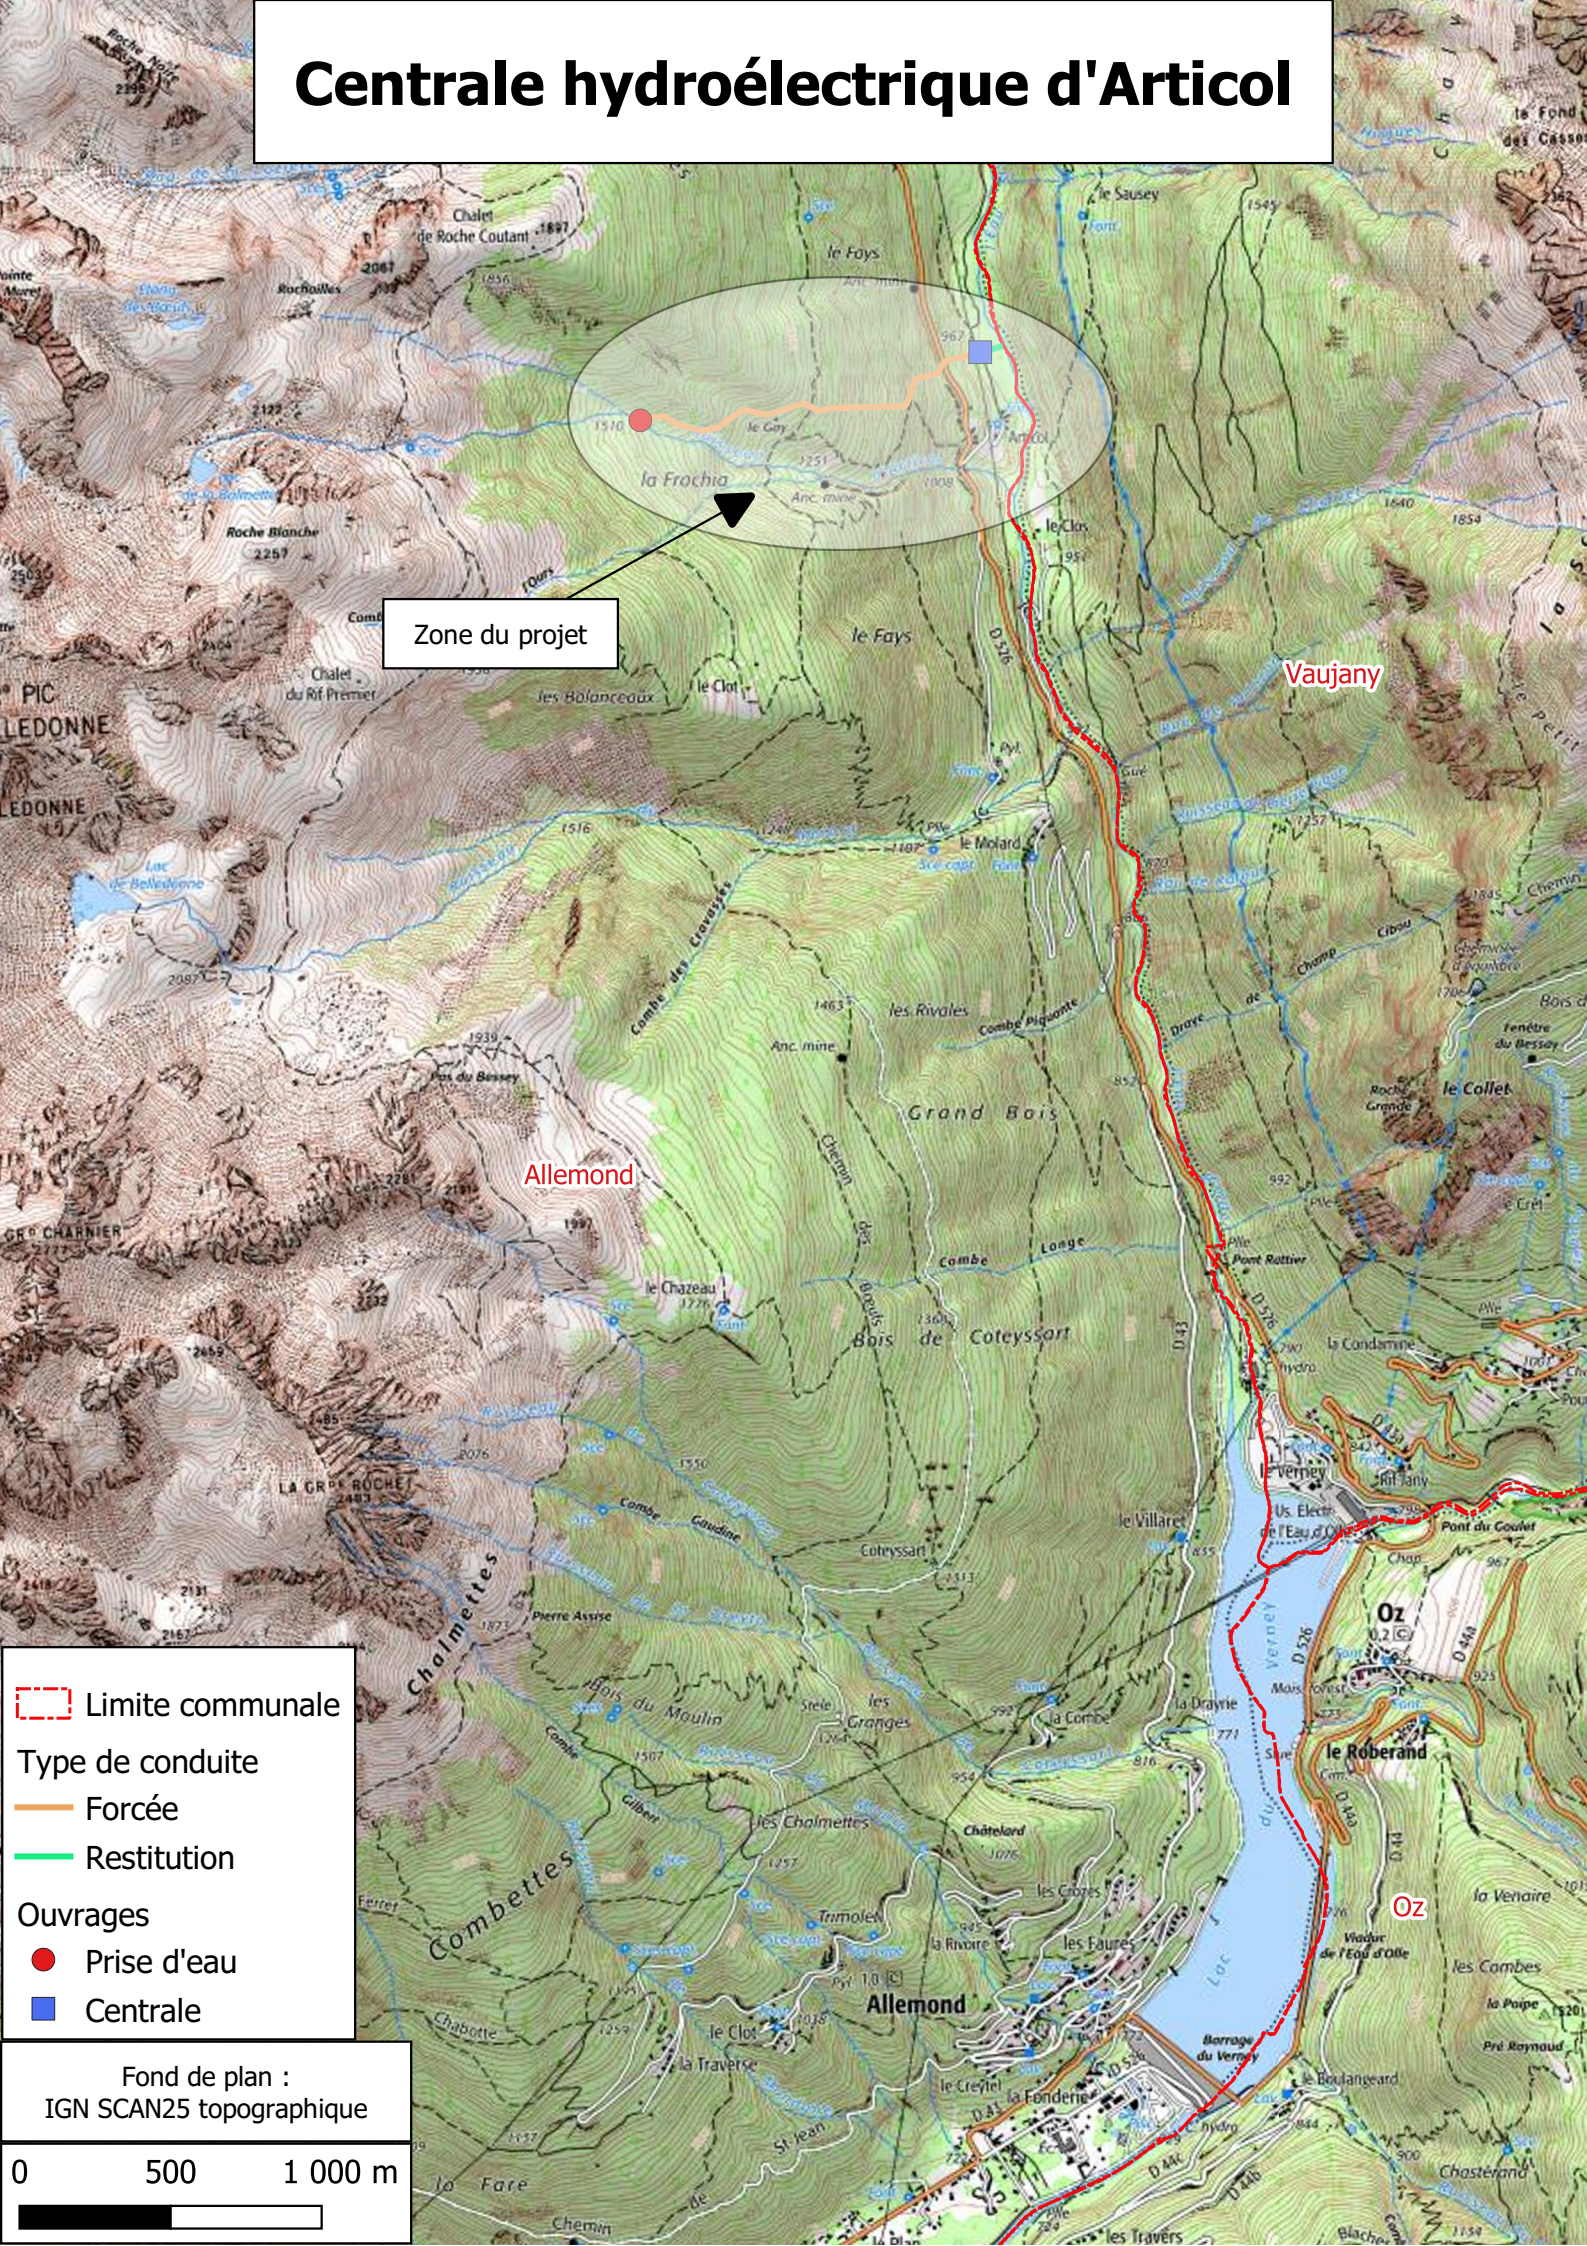

Zone du projet

Vaujany

Allemond

Oz

le Roberand

Oz

--- Limite communale

Type de conduite

— Forcée

— Restitution

Ouvrages

● Prise d'eau

■ Centrale

Fond de plan :
IGN SCAN25 topographique

0 500 1 000 m