




Vue aval extérieur prise d'eau

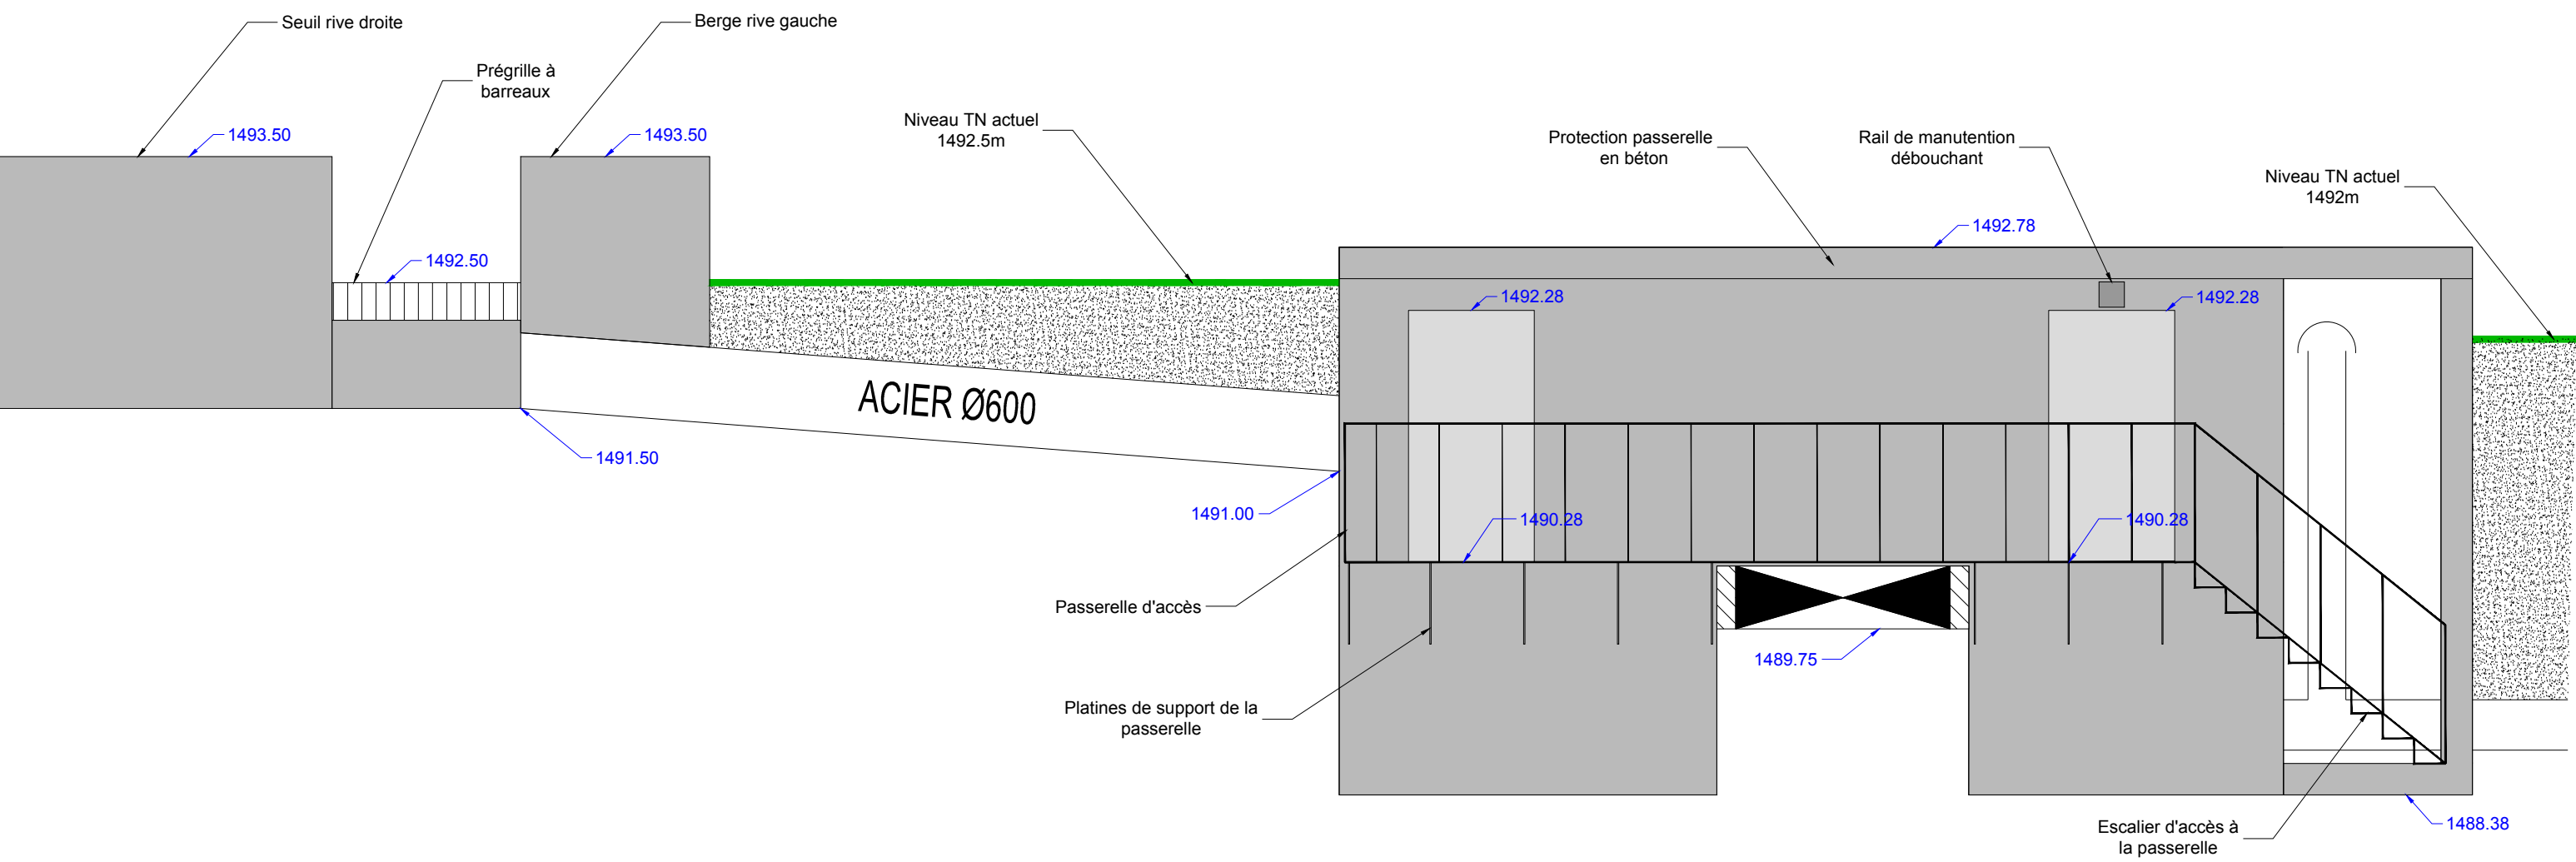


Vue en coupe CC'

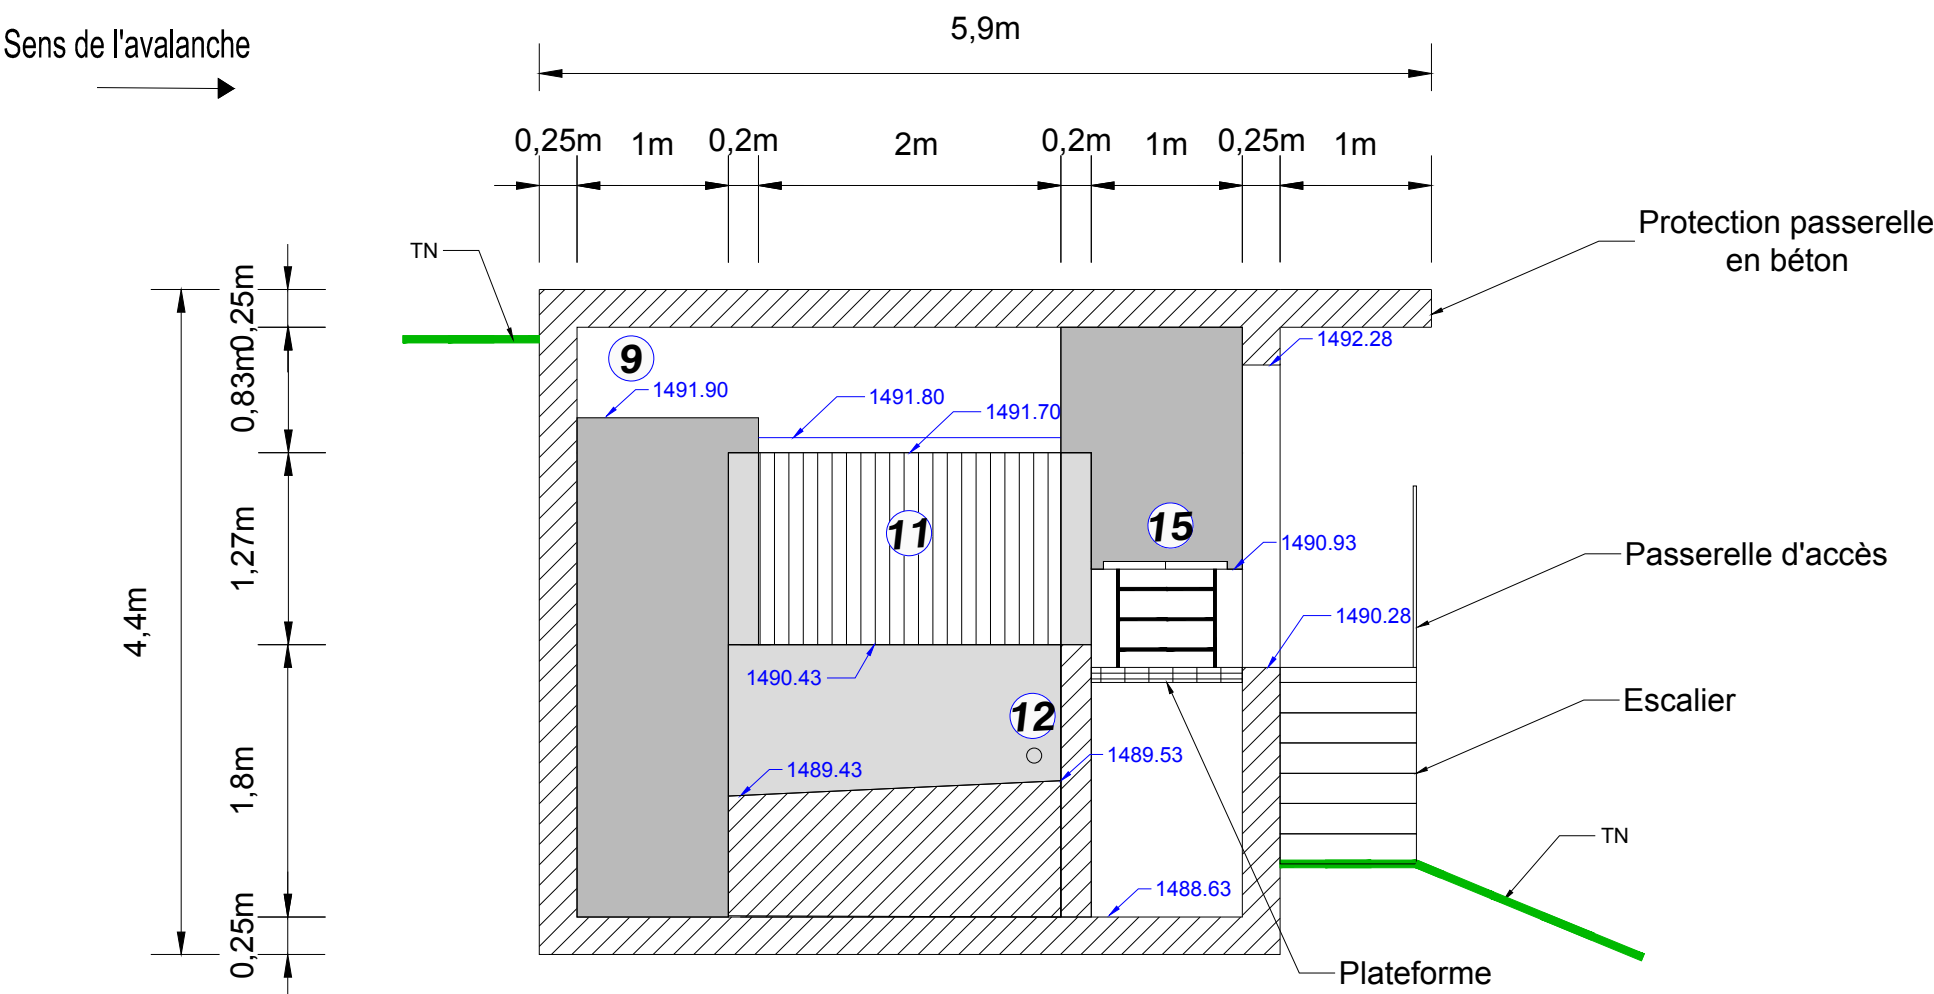

Vue en coupe BB'

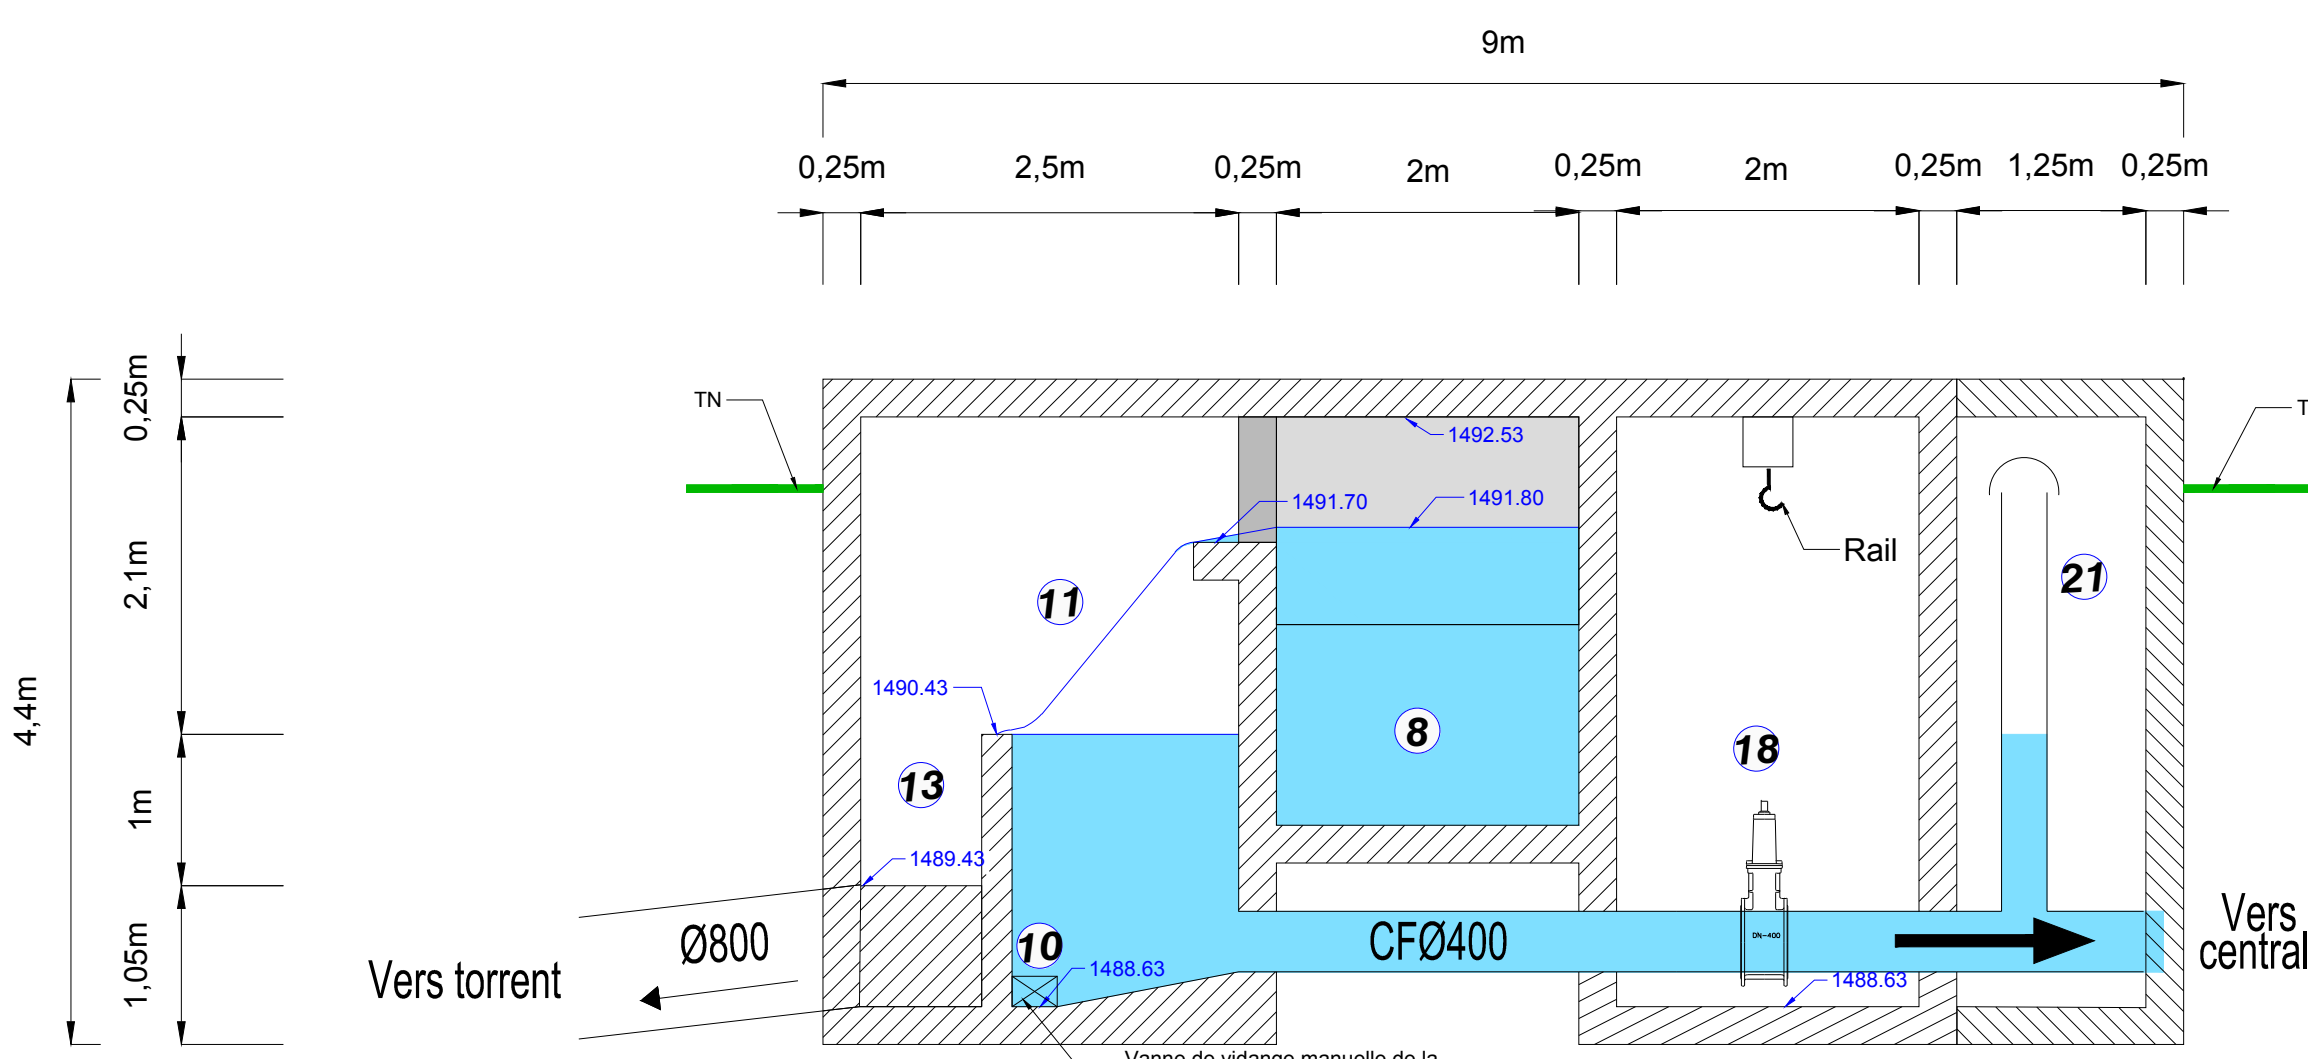


Vue en coupe AA'

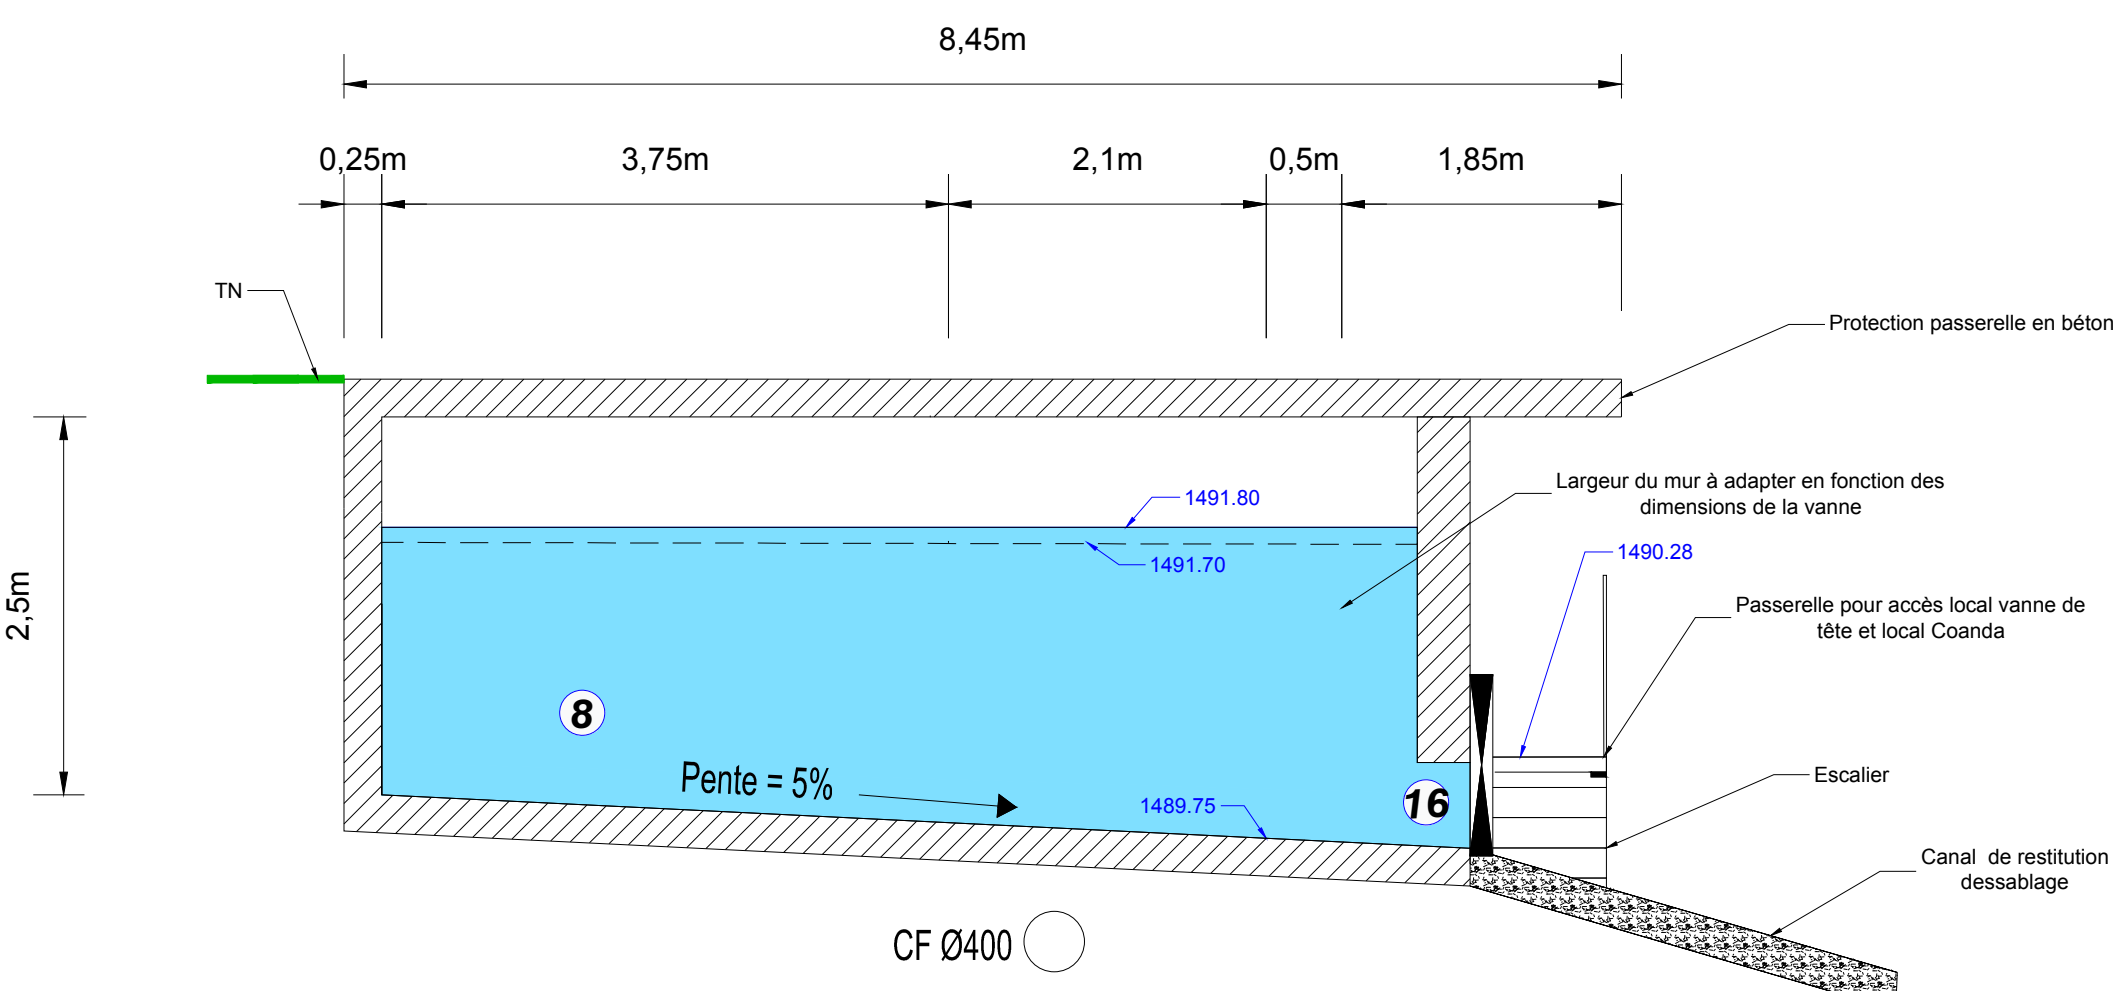

Nomenclature

- 1 Seul rive droite avec possibilité de mettre en place batardaux
- 2 Encoches pour batardaux à l'amont de la prégrille
- 3 Mur de berge en rive gauche
- 4 Prégrille à barreaux (épaisseur = 2 cm / Espacement = 2 cm)
- 5 Vanne de dégravage
- 6 Entonnement (régulation débit dessableur)
- 7 Conduite d'amenée Ø600
- 8 Dessableur
- 9 Surverse dessableur
- 10 Vanne de vidange manuelle de la chambre de mise en charge
- 11 Grille Coanda type AB DULAS sur 2 m de longueur (280 1/s)
- 12 Orifice calibré débit réservé (régulation de niveau)
- 13 Canal de restitution surverse + débit réservé
- 14 Local Coanda
- 15 Trappe d'accès sous grille Coanda
- 16 Vanne de chasse dessableur
- 17 Canal de restitution dessablage
- 18 Vanne de tête (surveillance)
- 19 Evacuation eau local vanne de tête en cas d'inondation
- 20 Armoire automatisme
- 21 Evén conduite forcée

Vue en plan prise d'eau

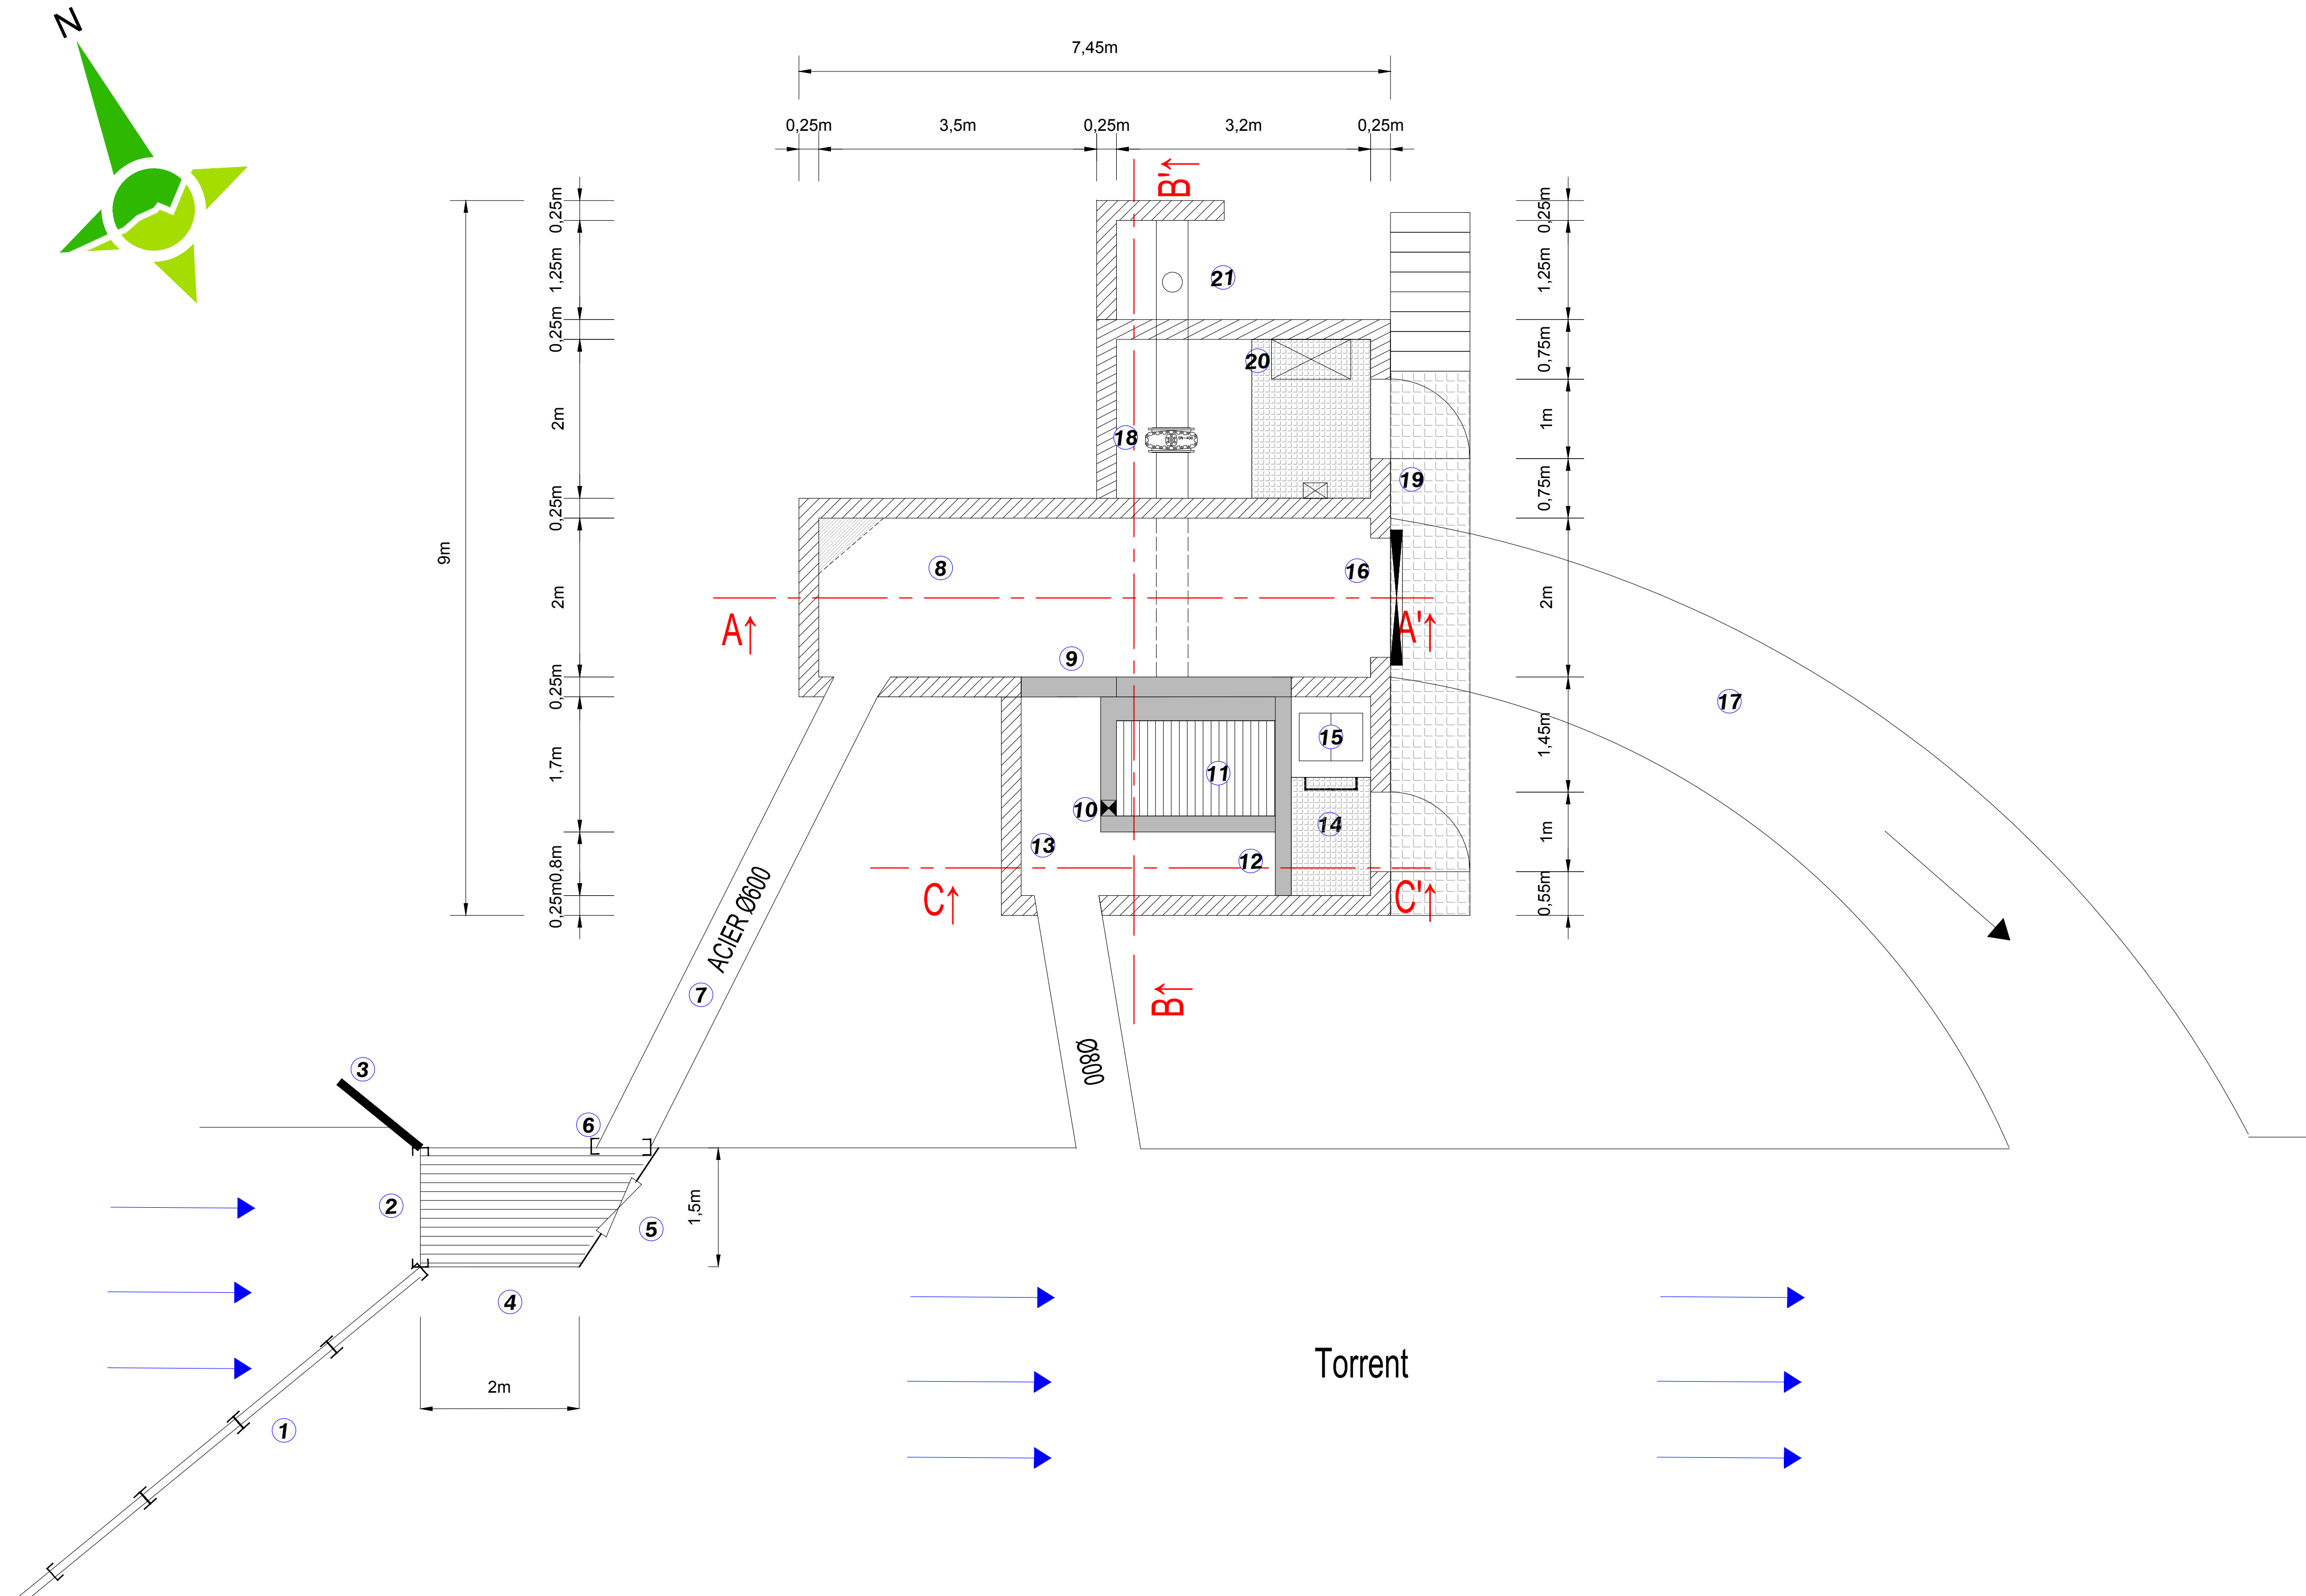

Maitre(s) d'Ouvrage(s)

AVANT-PROJET

AVP

EREMA

358 route d'Uriage
ZA le Pré Robelin
38320 HERBEYS
Tel: 04 76 72 03 76

OUVRAGE HYDROELECTRIQUE

CONSTRUCTION D'UNE CENTRALE HYDROELECTRIQUE A ALLEMONT

Prestataire(s)

Désignation de la pièce

5 - VUE EN PLAN ET COUPES DE LA PRISE D'EAU

Référence de pièce

GPI-010TU191-AVP-5g

Echelle

1/50

Révision(s)

Ind. a -	15/01/20 JBW	Mise à jour prise d'eau
Ind. b -	20/02/20 JBW	Mise à jour suite à remarques MDA
Ind. c -	27/02/20 JBW	Mise à jour suite à remarques MDA
Ind. d -	18/03/20 JBW	Mise à jour suite remarques MDA
Ind. f -	30/03/20 JBW	Mise à jour suite remarques MDA
Ind. g -	14/04/20 JBW	Mise à jour suite remarques MDA

Agence de GRENOBLE

2 avenue de Vignac - Bât. B
38610 GIERES
Tel: 04 76 52 94 84
grenoble@profilsetudes.fr
www.profilsetudes.fr

PROFILS
Etudes

OPQIBI
Ouvrage de Protection et Qualité des Infrastructures de Bâtiment