

PROJET EOLIEN DE VAUX-COULOMMES II - COMMUNES DE COULOMMES-ET-MARQUENY (08) ET VAUX-CHAMPAGNE (08)

Demande d'Autorisation Environnementale


Pièce 9.1 : Plan à l'échelle 1/25000




Parc Éolien de Vaux-Coulommès II

Implantation

- ◆ Éoliennes du projet
- ⊙ Postes de livraison
- Zone de survol des pales
- Limites Communales
- Limites Départements

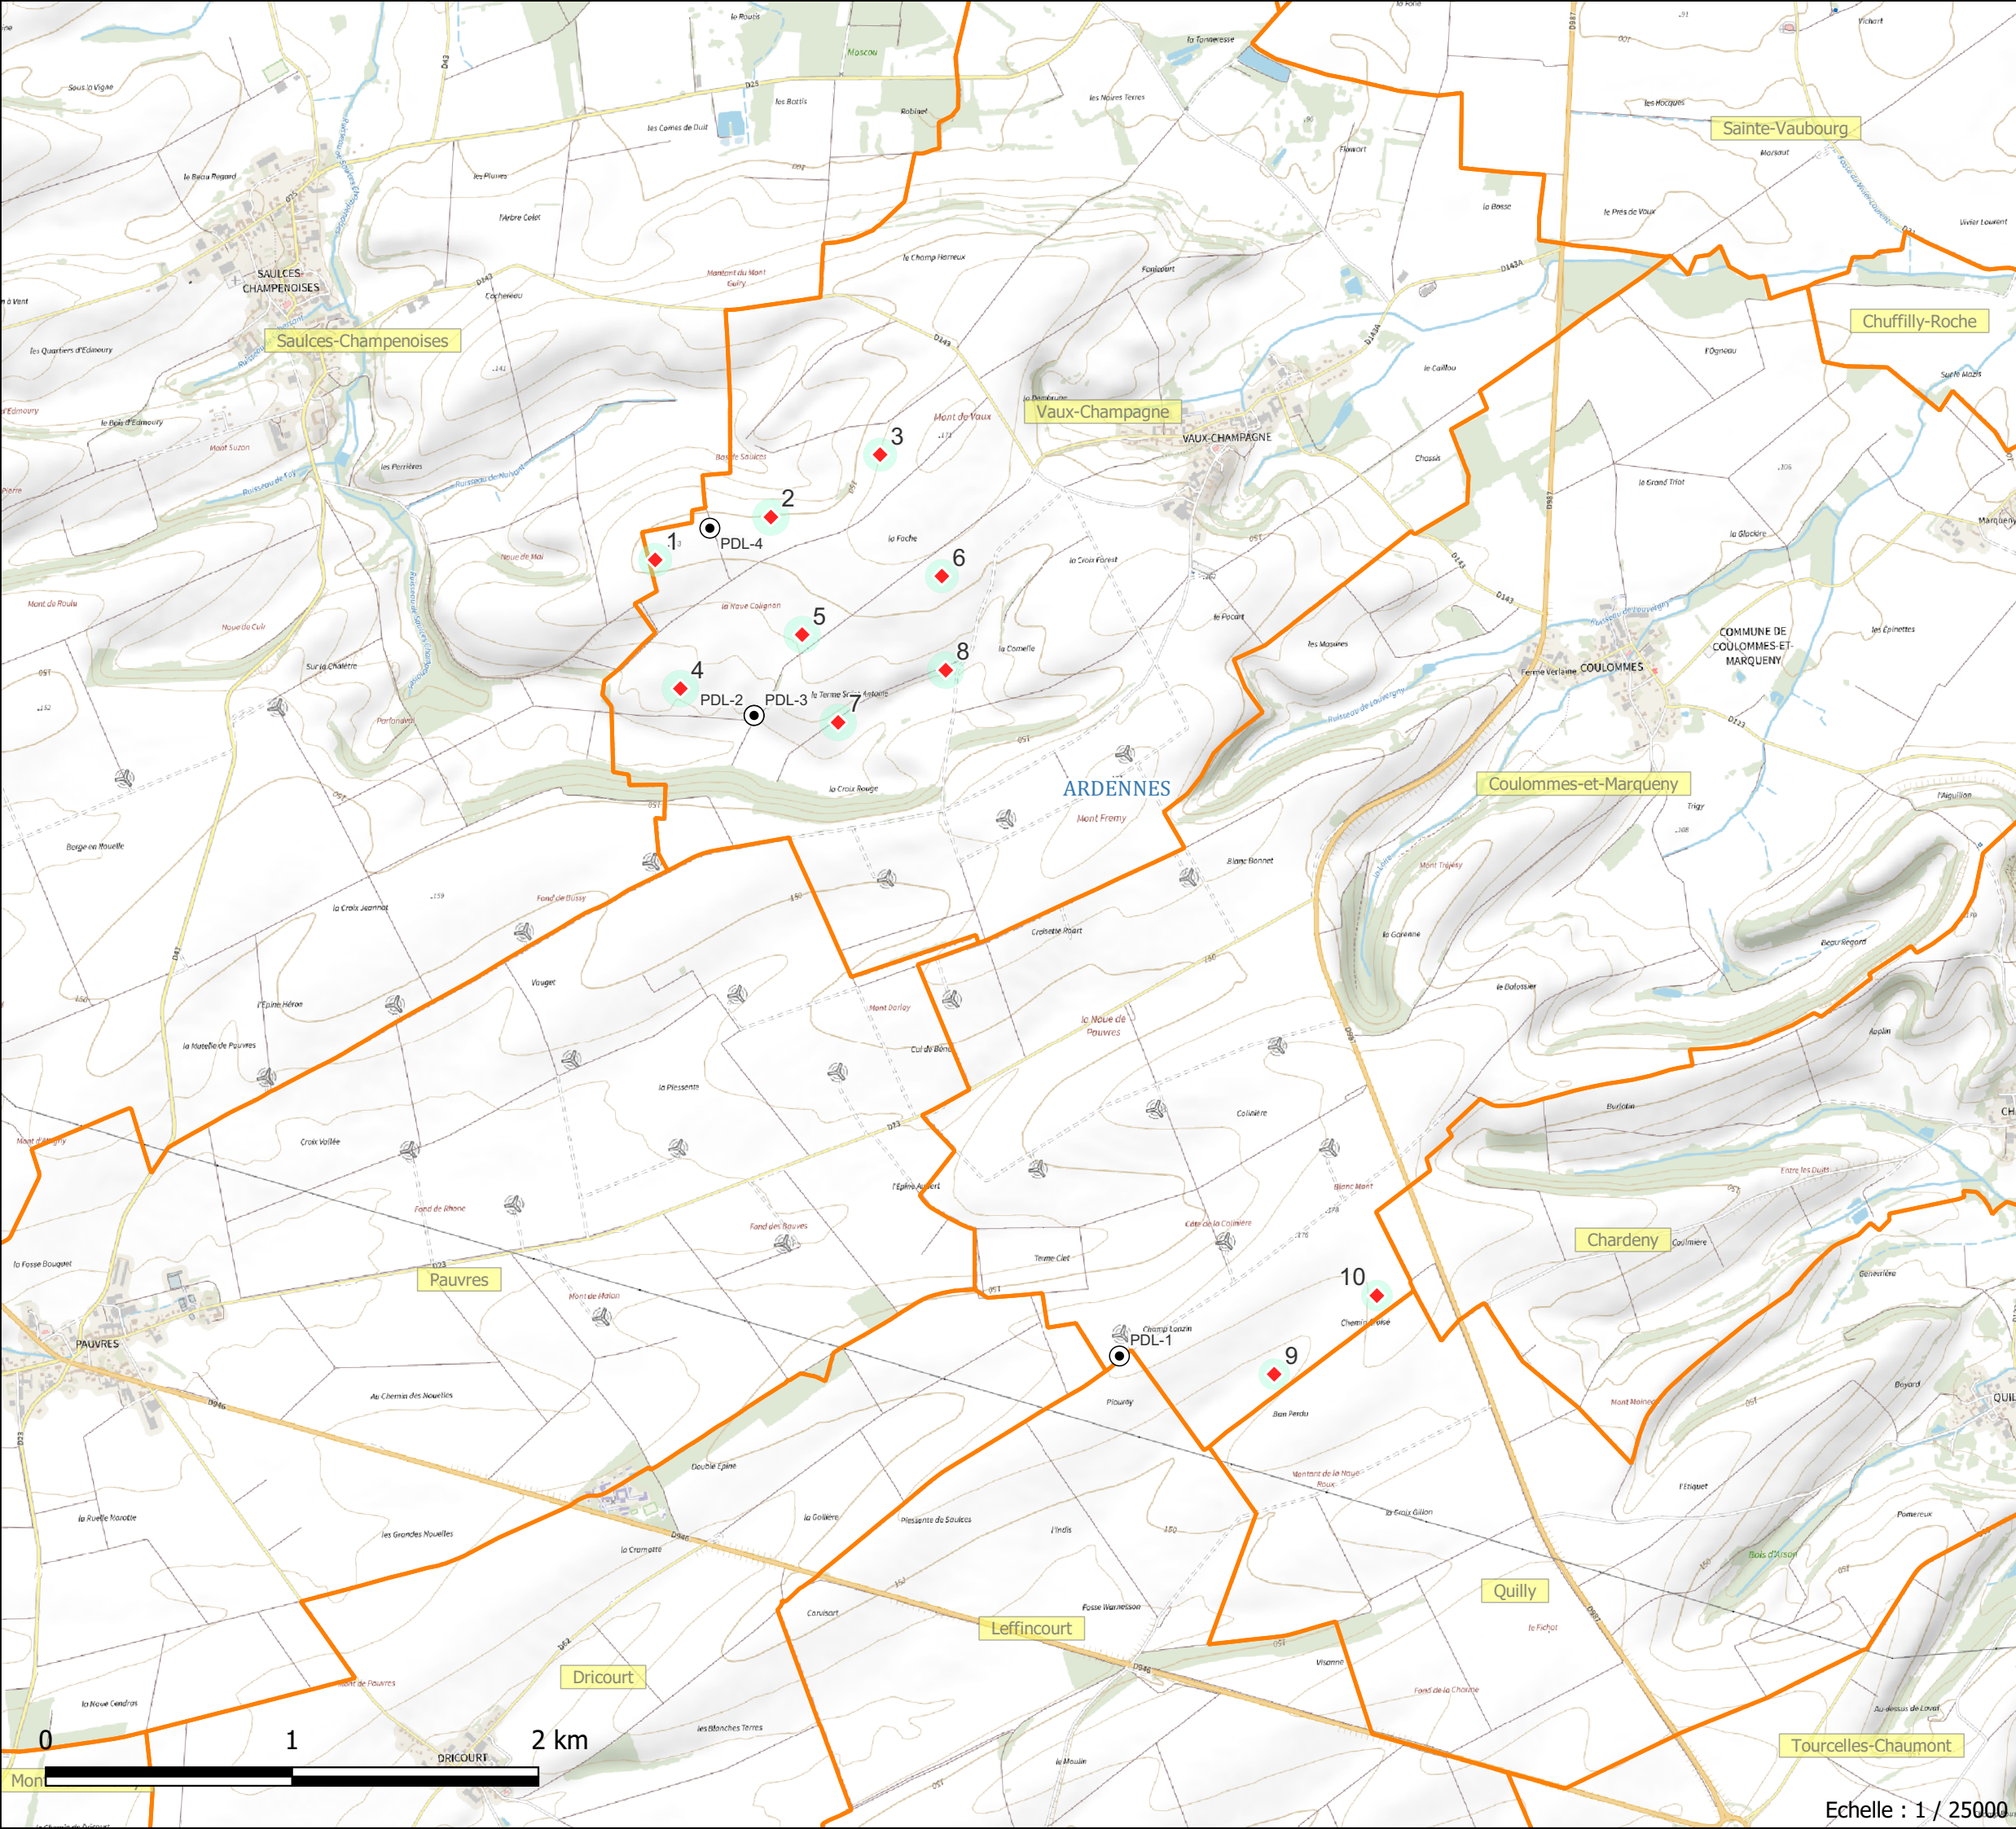

Sources : AAB, ©IGN

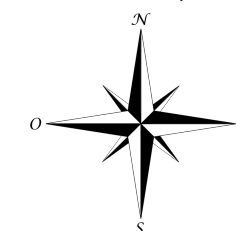

Echelle : 1 / 25000