

**PROJET EOLIEN DE VAUX-COULOMMES II -
COMMUNES DE COULOMMES-ET-MARQUENY (08) ET VAUX-CHAMPAGNE (08)**

Demande d’Autorisation Environnementale

Pièce 9.2 : Plans



Rapport final – Version 1

Dossier 24061005
08/12/2025

réalisé par



Auddicé Grand-Est
6 place Sainte-Croix
51000 Châlons-en-
Champagne
03 26 64 05 01

PROJET EOLIEN DE VAUX-COULOMMES II -
COMMUNES DE COULOMMES-ET-MARQUENY (08) ET VAUX-CHAMPAGNE (08)

Demande d’Autorisation Environnementale

Pièce 9 : Plans



Rapport final – Version 1

AN AVEL BRAZ

Version	Date	Description
Rapport final – Version 1	08/12/2025	Plans de projet

	Nom - Fonction
Rédaction	Aurélie COFFRAND – Cheffe de projet environnement



TABLE DES MATIERES

RAYON D’AFFICHAGE ICPE4

LOCALISATION DU PROJET5

PLAN AU 1/25 0006


PLAN D’ENSEMBLE (DEROGATION D’ECHELLE).....7




Parc Éolien de Vaux-Coulommès II

Rayon d'enquête publique de 6 km

- ◆ Éoliennes du projet
- Communes d'implantation
- Communes concernées par l'enquête publique
- Limites Communales
- Limites Départements
- Rayon de 6km autour des éoliennes

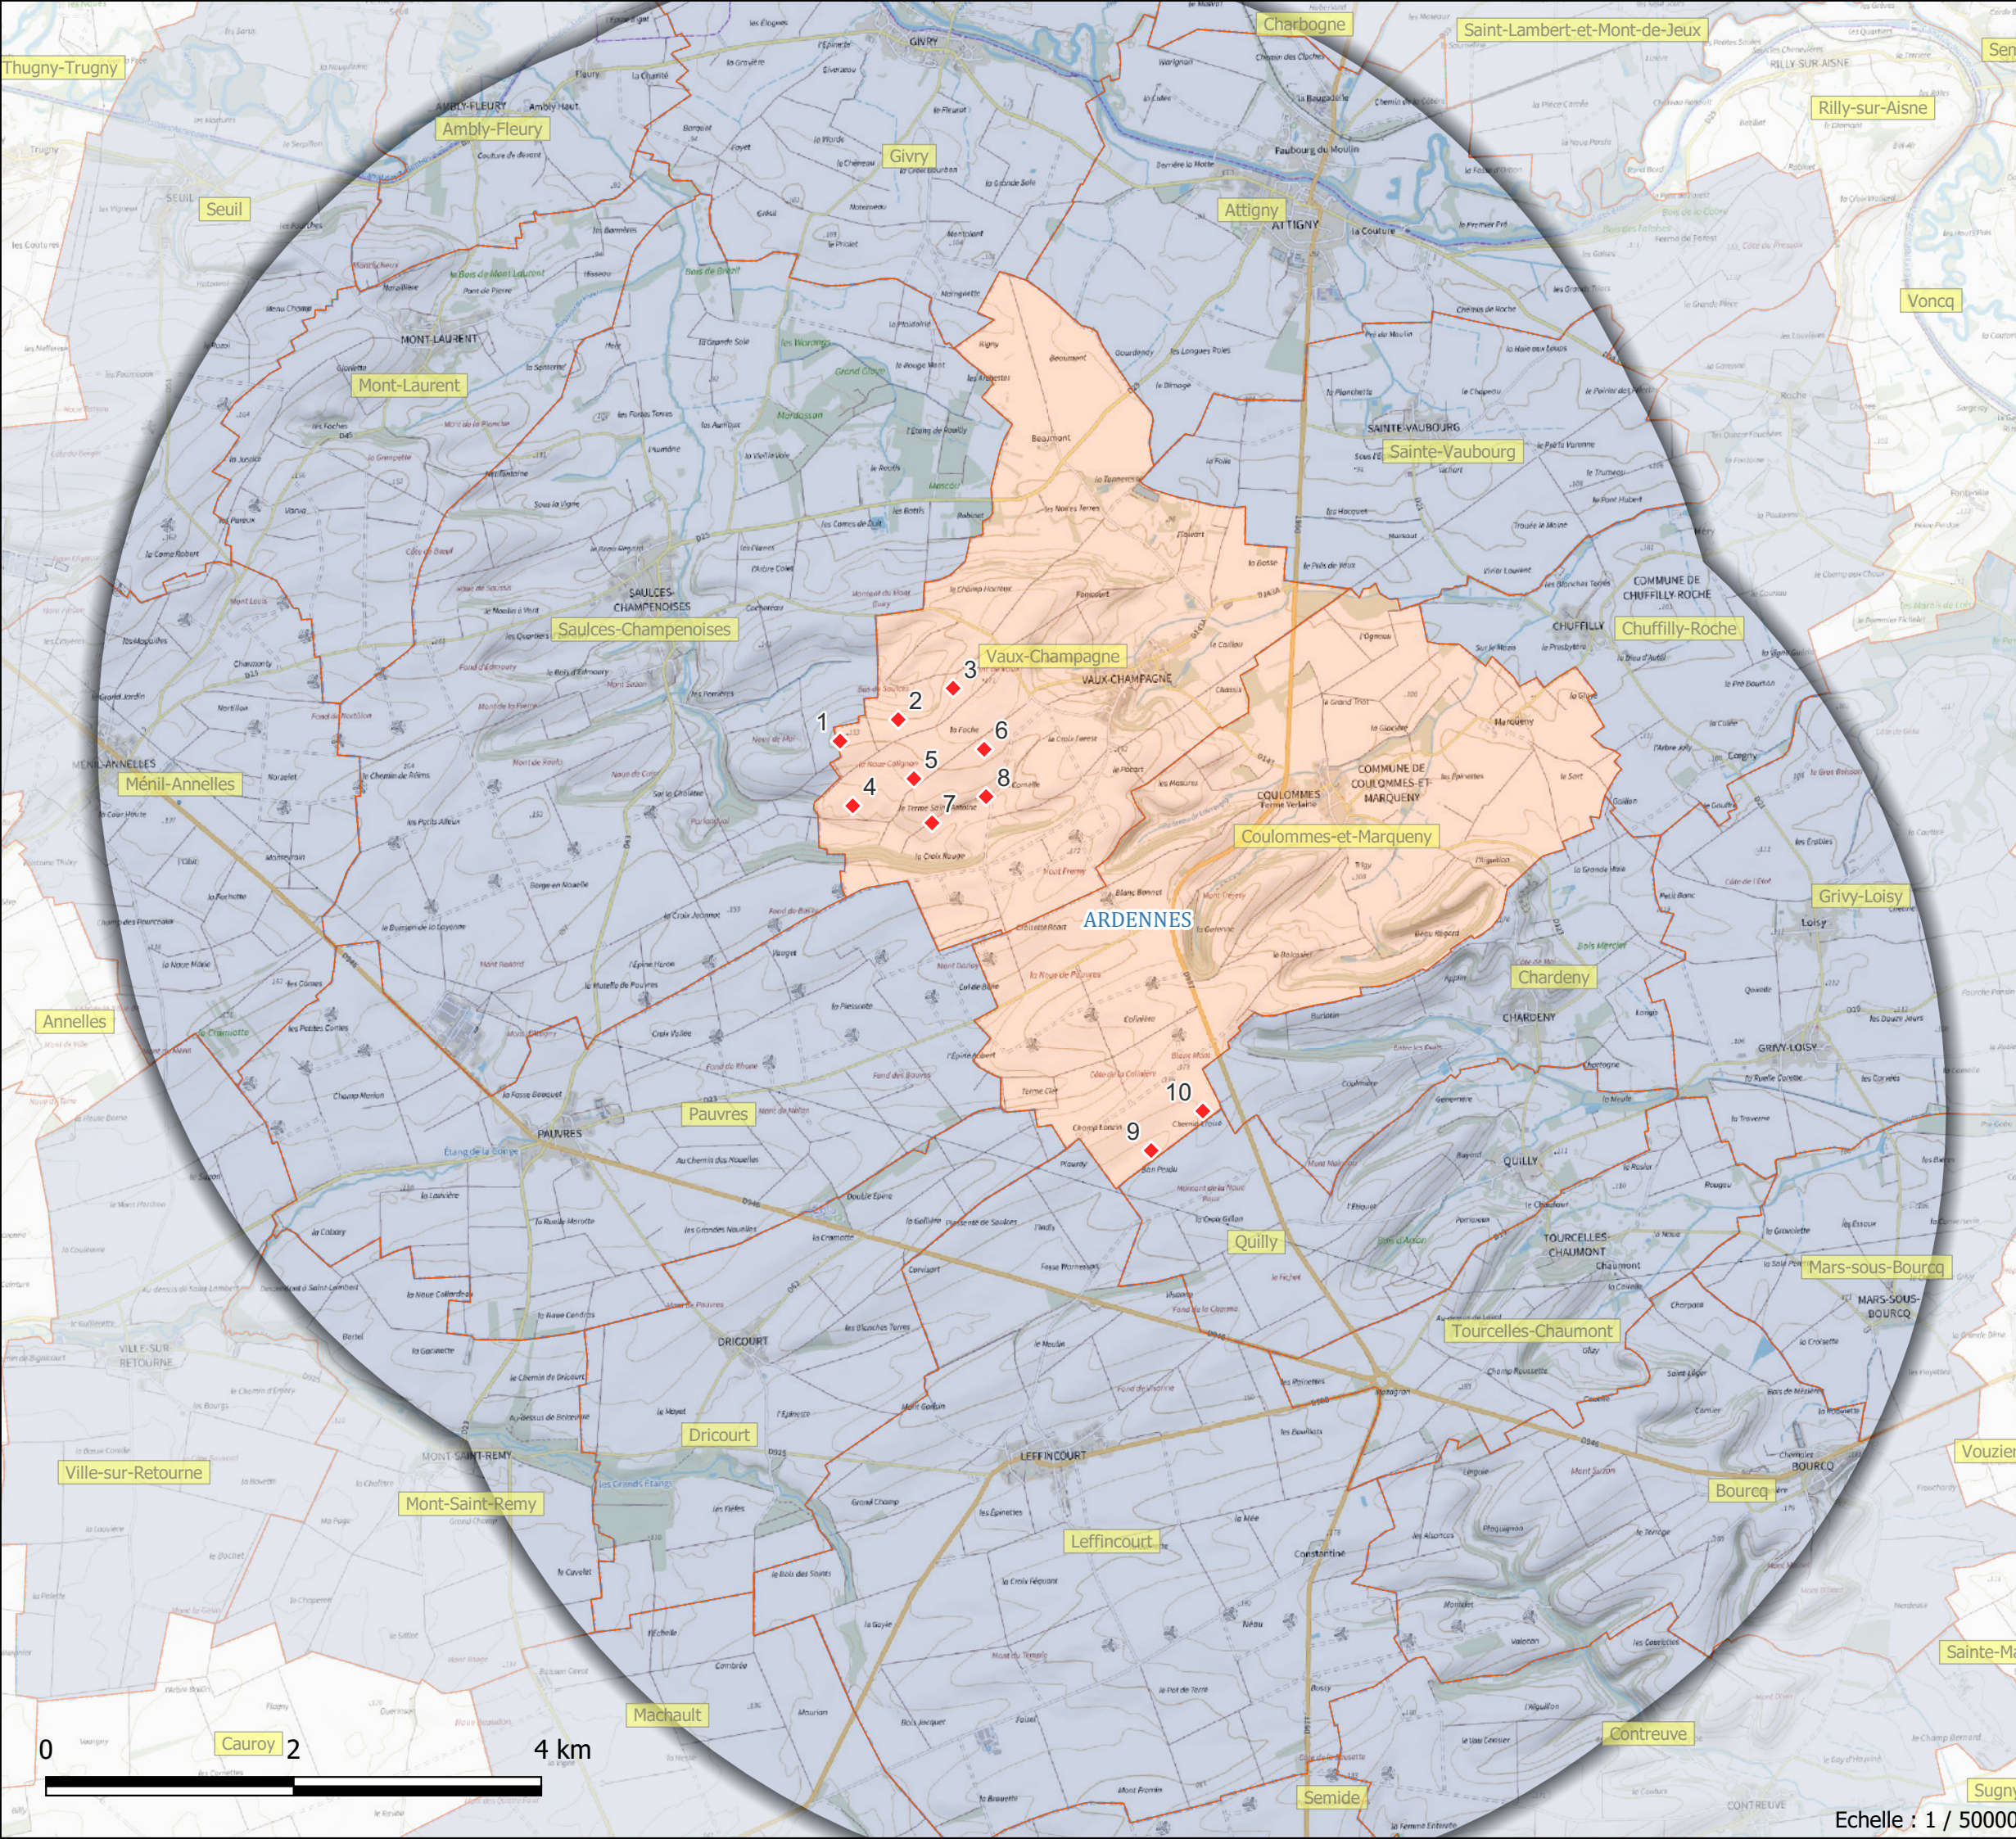

Sources : AAB, ©IGN

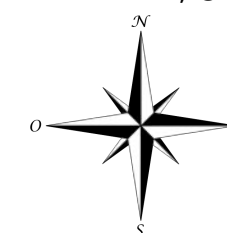

Echelle : 1 / 50000

Parc Éolien de Vaux-Coulommès II


Implantation Globale

-  Éoliennes du projet
-  Raccordement électrique interne
-  Postes de livraison
-  Chemin créé
-  Chemin élargi
-  Chemin conforté
-  Zone de survol des pales
-  Plateformes
-  Plateformes de travaux
-  Virages
-  Périmètre étude
-  Limites Communales
-  Limites Départements

Affectation des terrains

-  Chemin
-  Culture
-  Pelouse-prairie


Sources : AAB, IGN Photographies aériennes

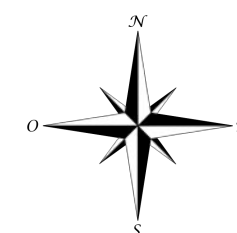


Parc Éolien de Vaux-Coulommès II

Implantation

- ◆ Éoliennes du projet
- ⊙ Postes de livraison
- Zone de survol des pales
- Limites Communales
- Limites Départements

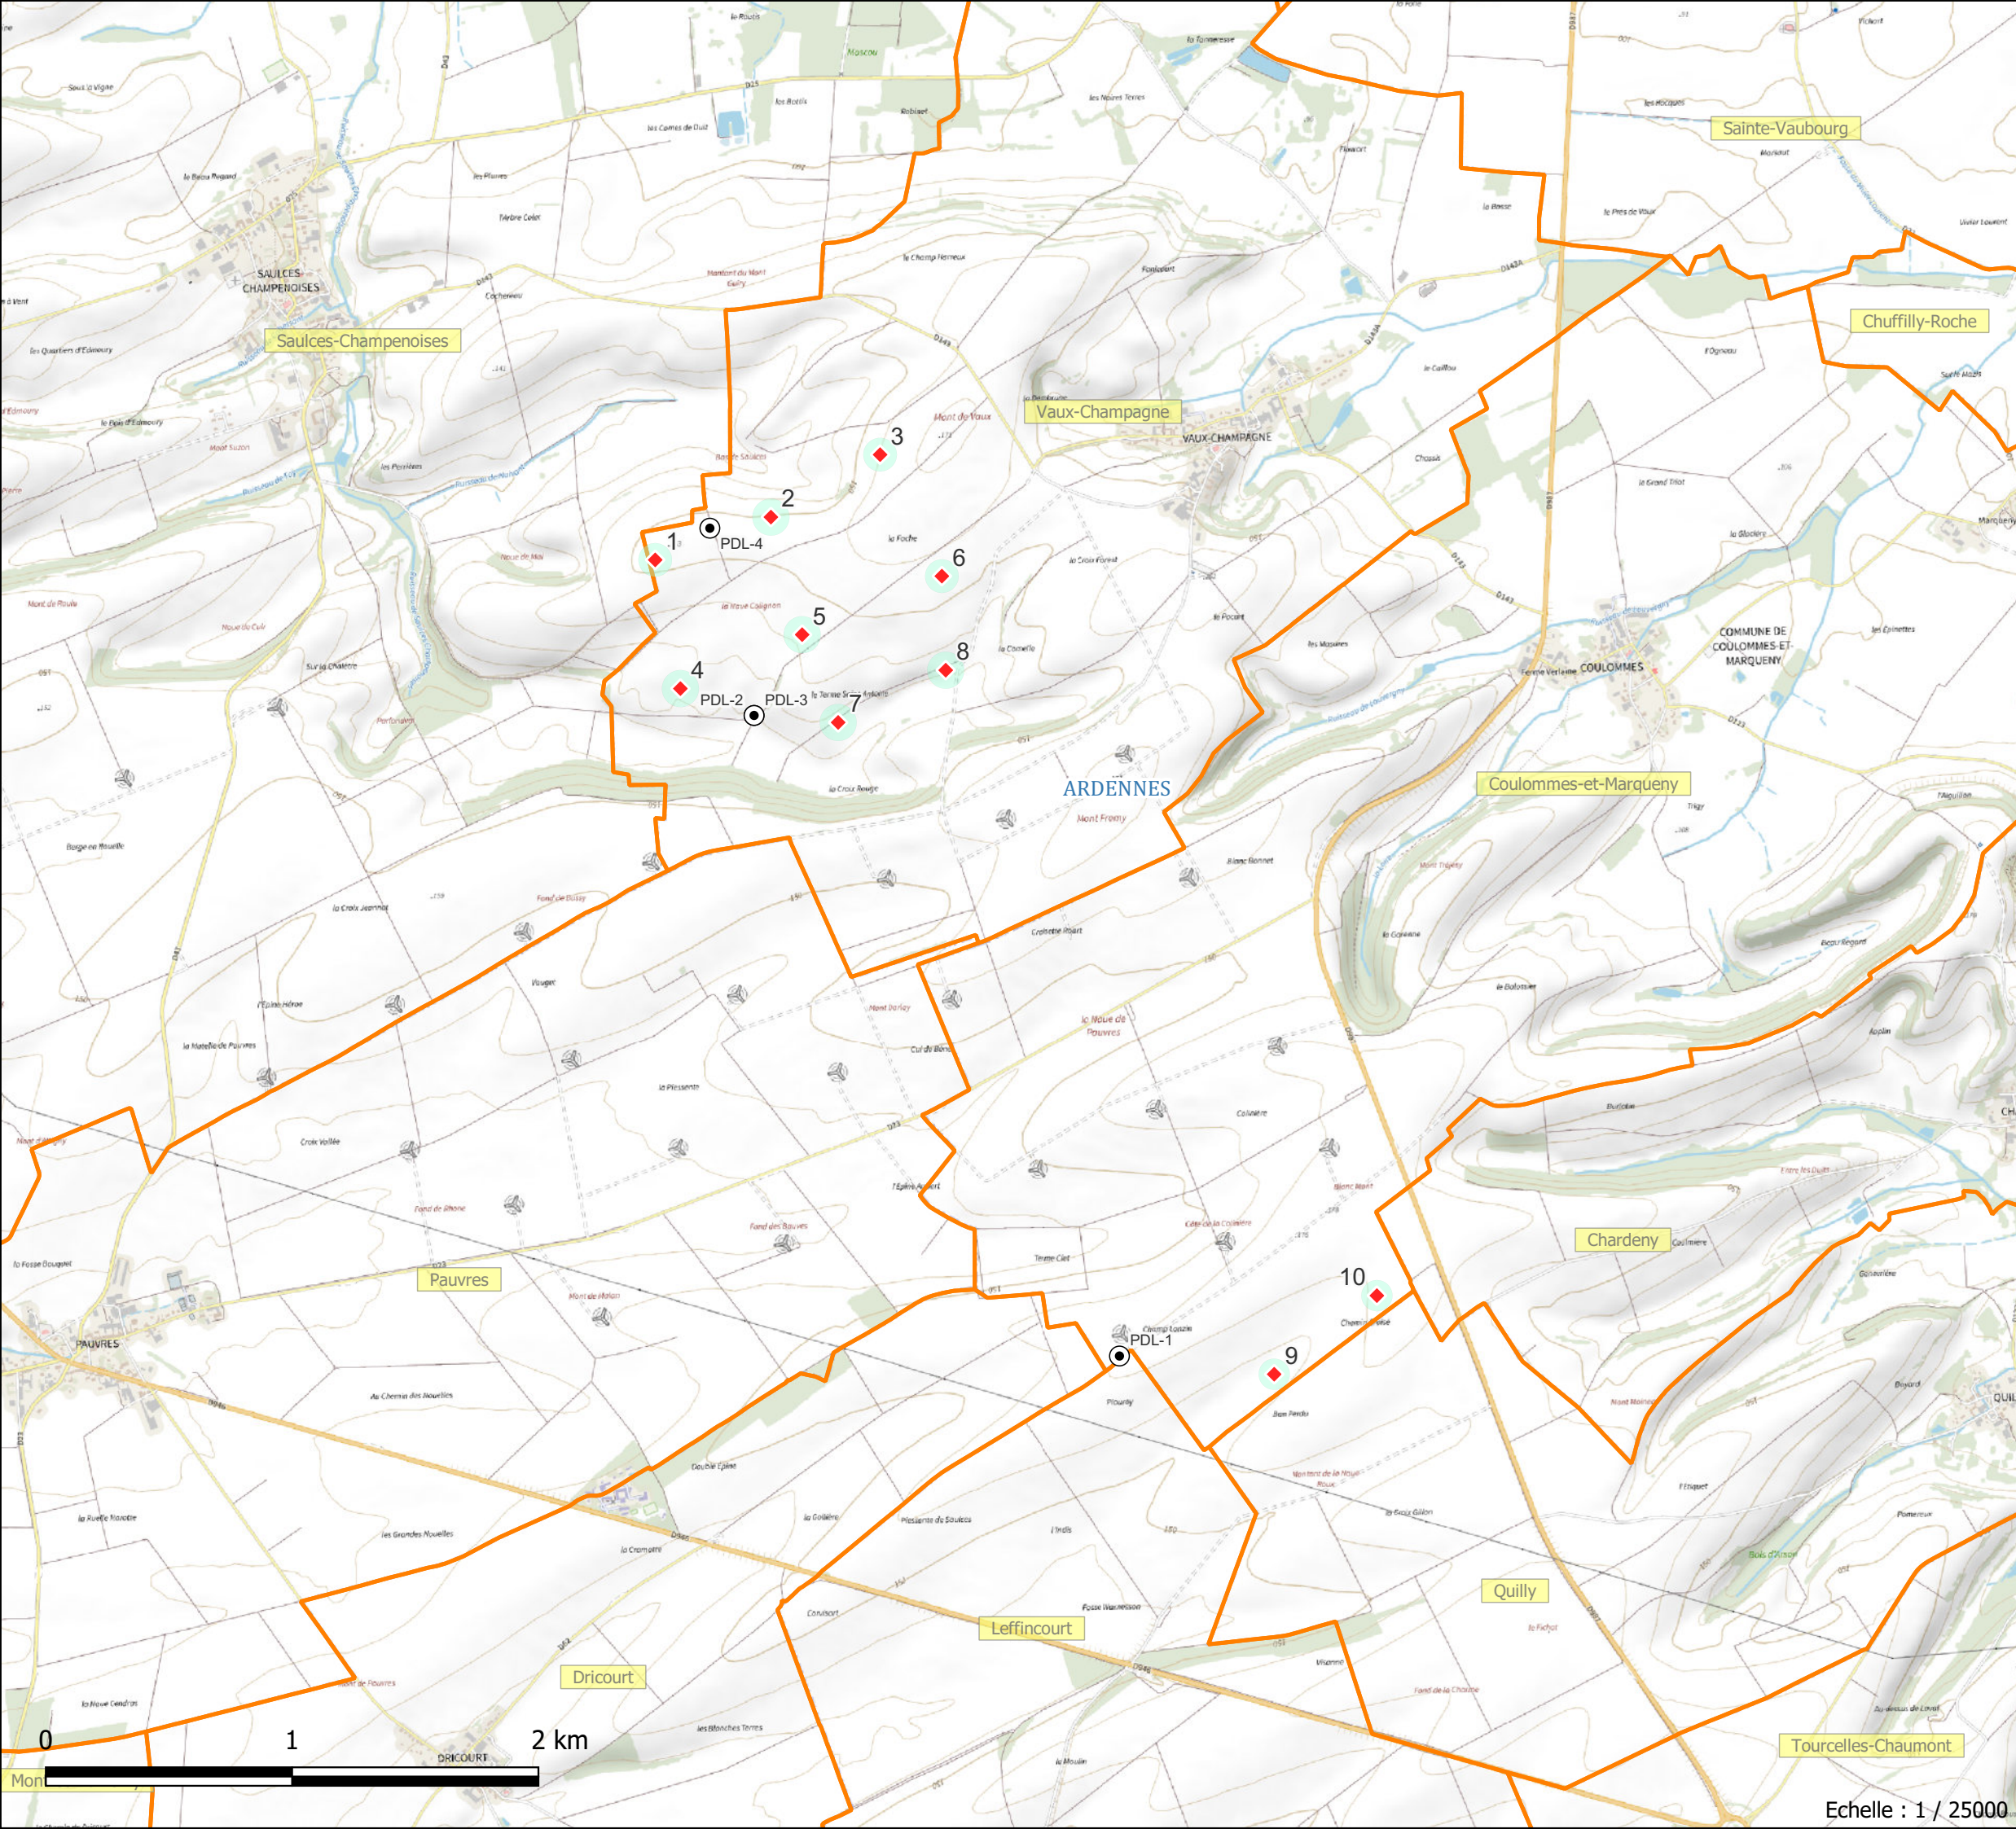

Sources : AAB, ©IGN

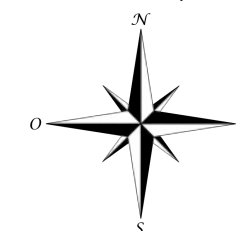

Echelle : 1 / 25000




Parc Éolien de Vaux-Coulommès II

Plan d'ensemble - Éolienne 1


- ⊗ Éoliennes du projet
- - - Raccordement électrique interne
- ▬ Chemin créé
- - - Zone de survol des pales
- ▨ Plateformes
- ▨ Plateformes de travaux
- ▨ Virages
- ▭ Périumètre étude
- ▭ Limites Communales

Affectation des terrains

- Culture

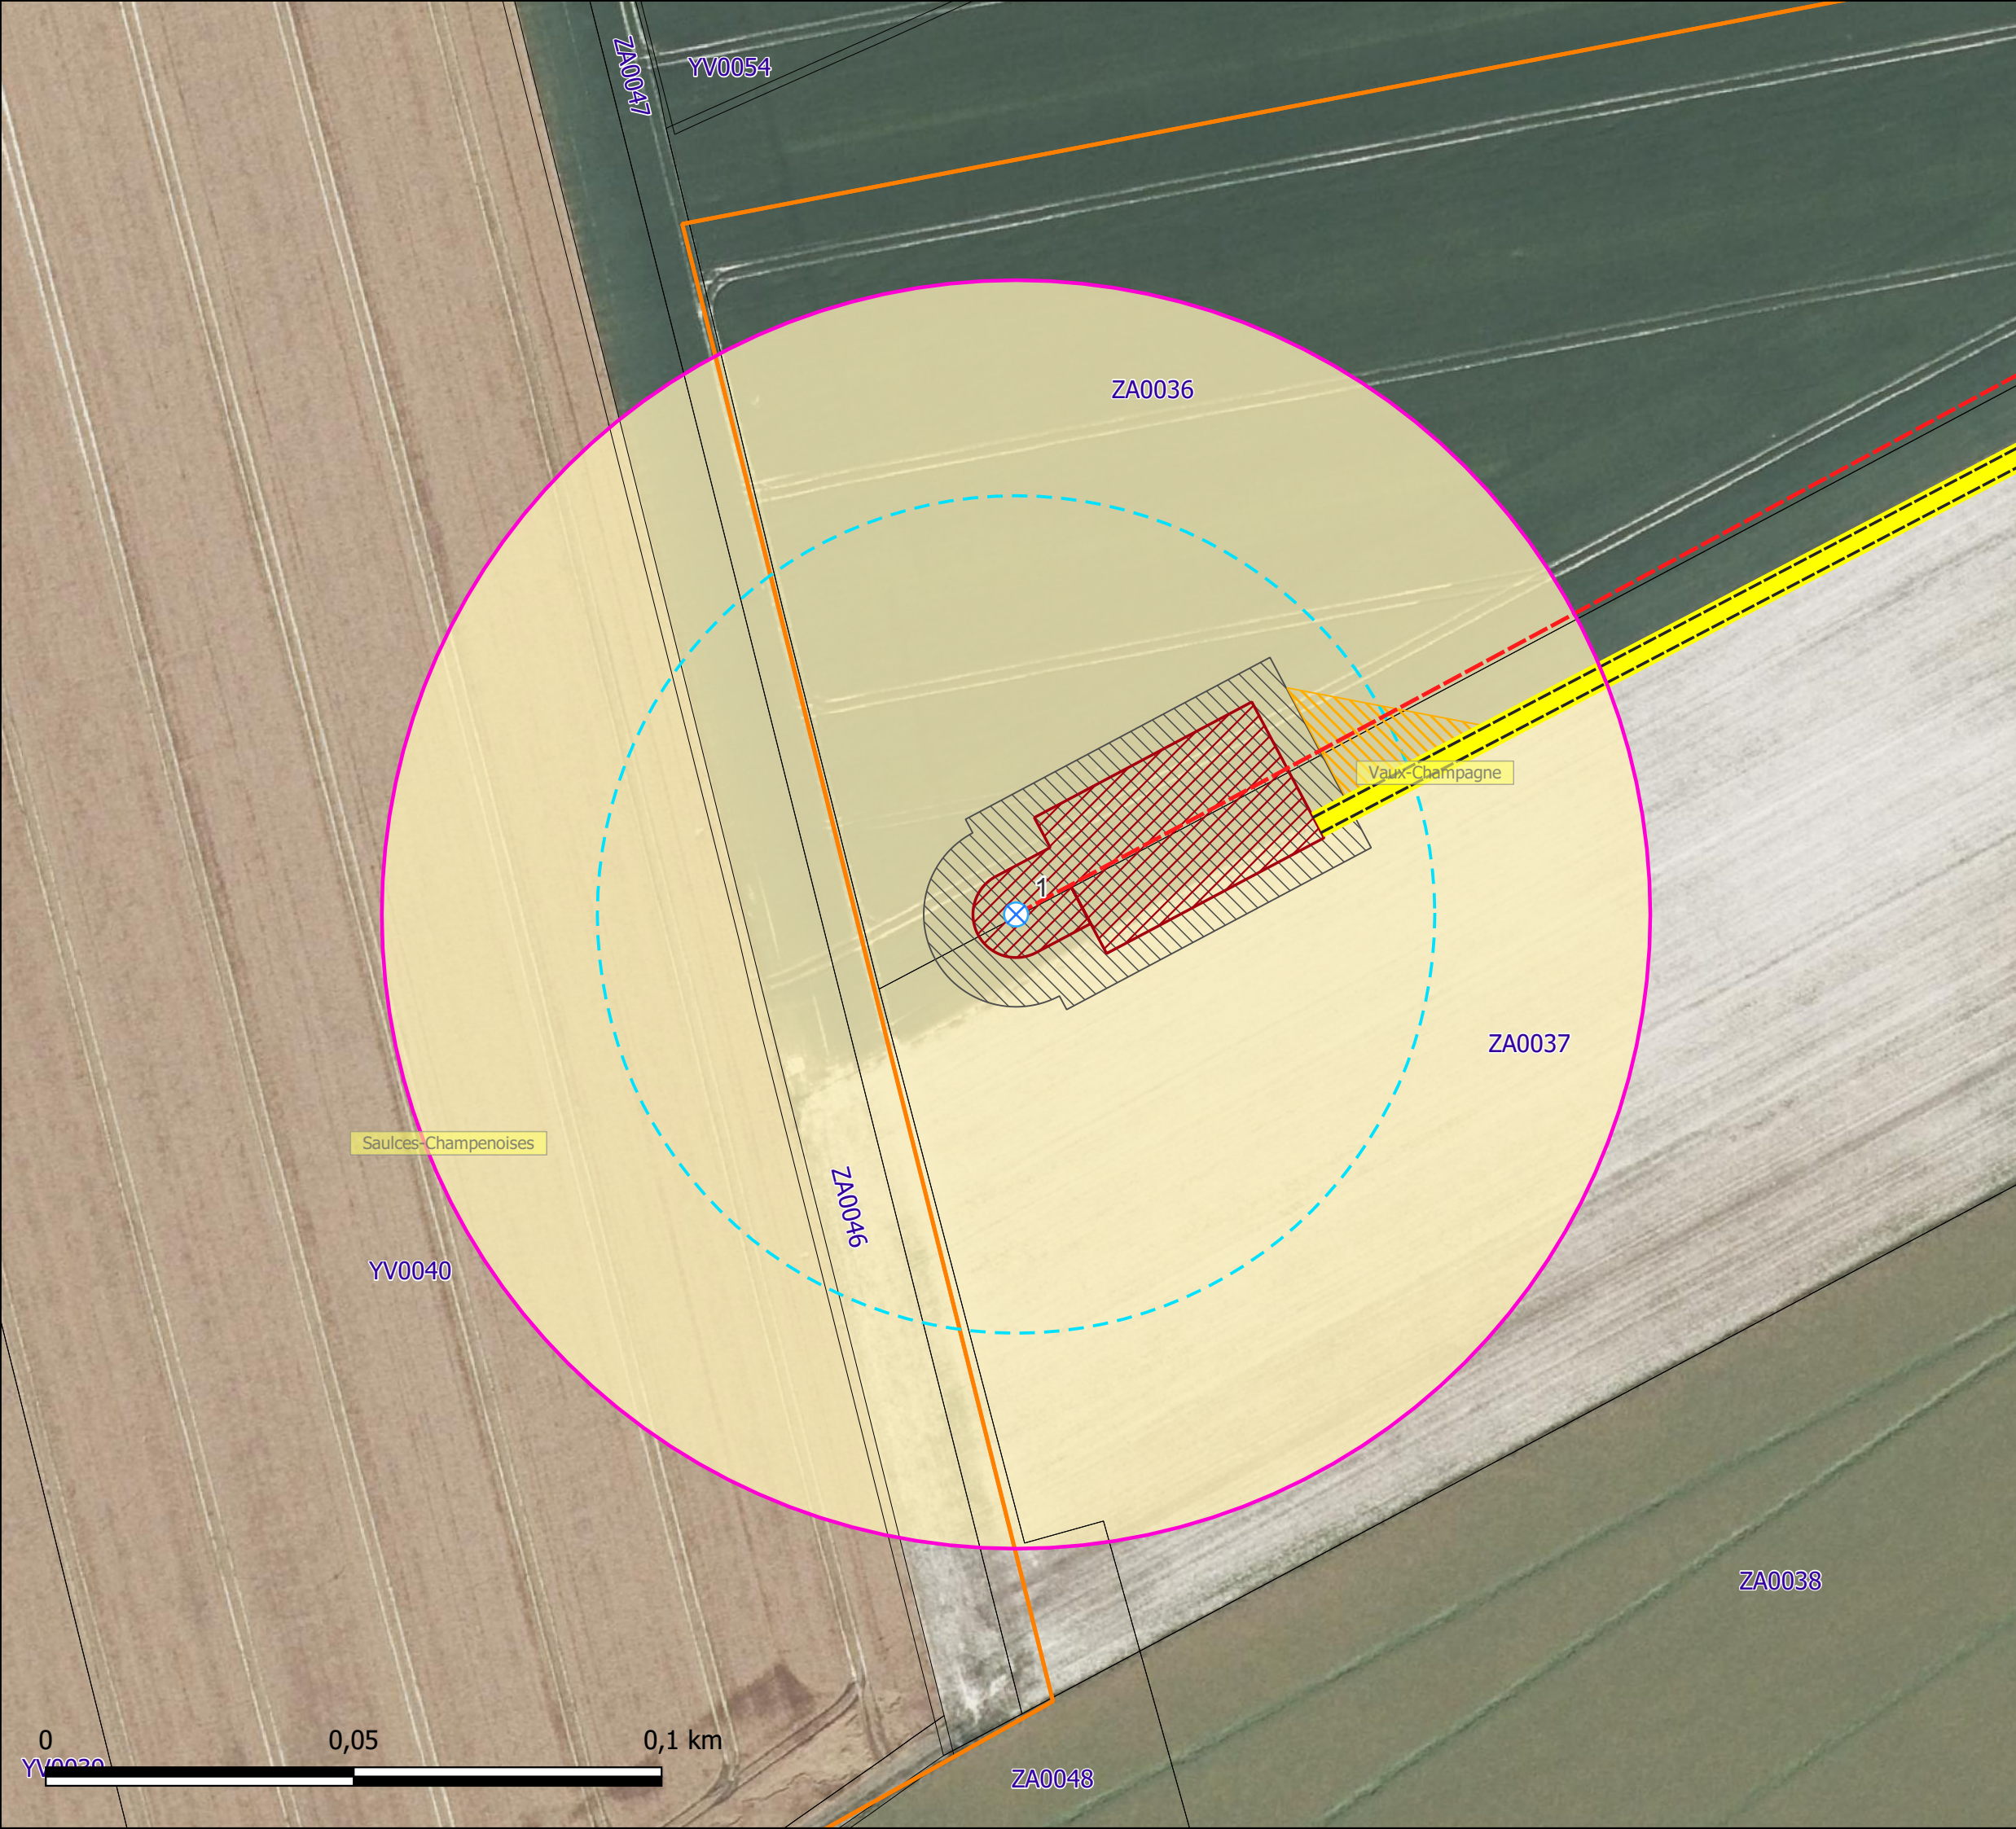

Sources : AAB

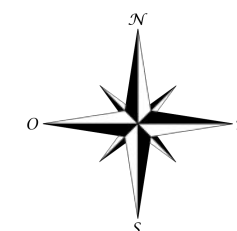

0 0,05 0,1 km



Parc Éolien de Vaux-Coulommès II

Plan d'ensemble - Éolienne 2


- ⊗ Éoliennes du projet
- Raccordement électrique interne
- ▬ Chemin créé
- ▬ Chemin conforté
- - - Zone de survol des pales
- ▨ Plateformes
- ▨ Plateformes de travaux
- ▨ Virages
- ▭ Périimètre étude
- ▭ Limites Communales

Affectation des terrains

- Culture
- Pelouse-prairie



Sources : AAB

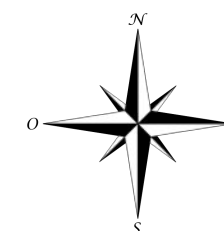




Parc Éolien de Vaux-Coulommès II

Plan d'ensemble - Éolienne 3


- ⊗ Éoliennes du projet
- Raccordement électrique interne
- ▬ Chemin créé
- ▬ Chemin conforté
- ▬ Zone de survol des pales
- ▬ Plateformes
- ▬ Plateformes de travaux
- ▬ Virages
- ▬ Périmètre étude
- ▬ Limites Communales

Affectation des terrains

- Culture

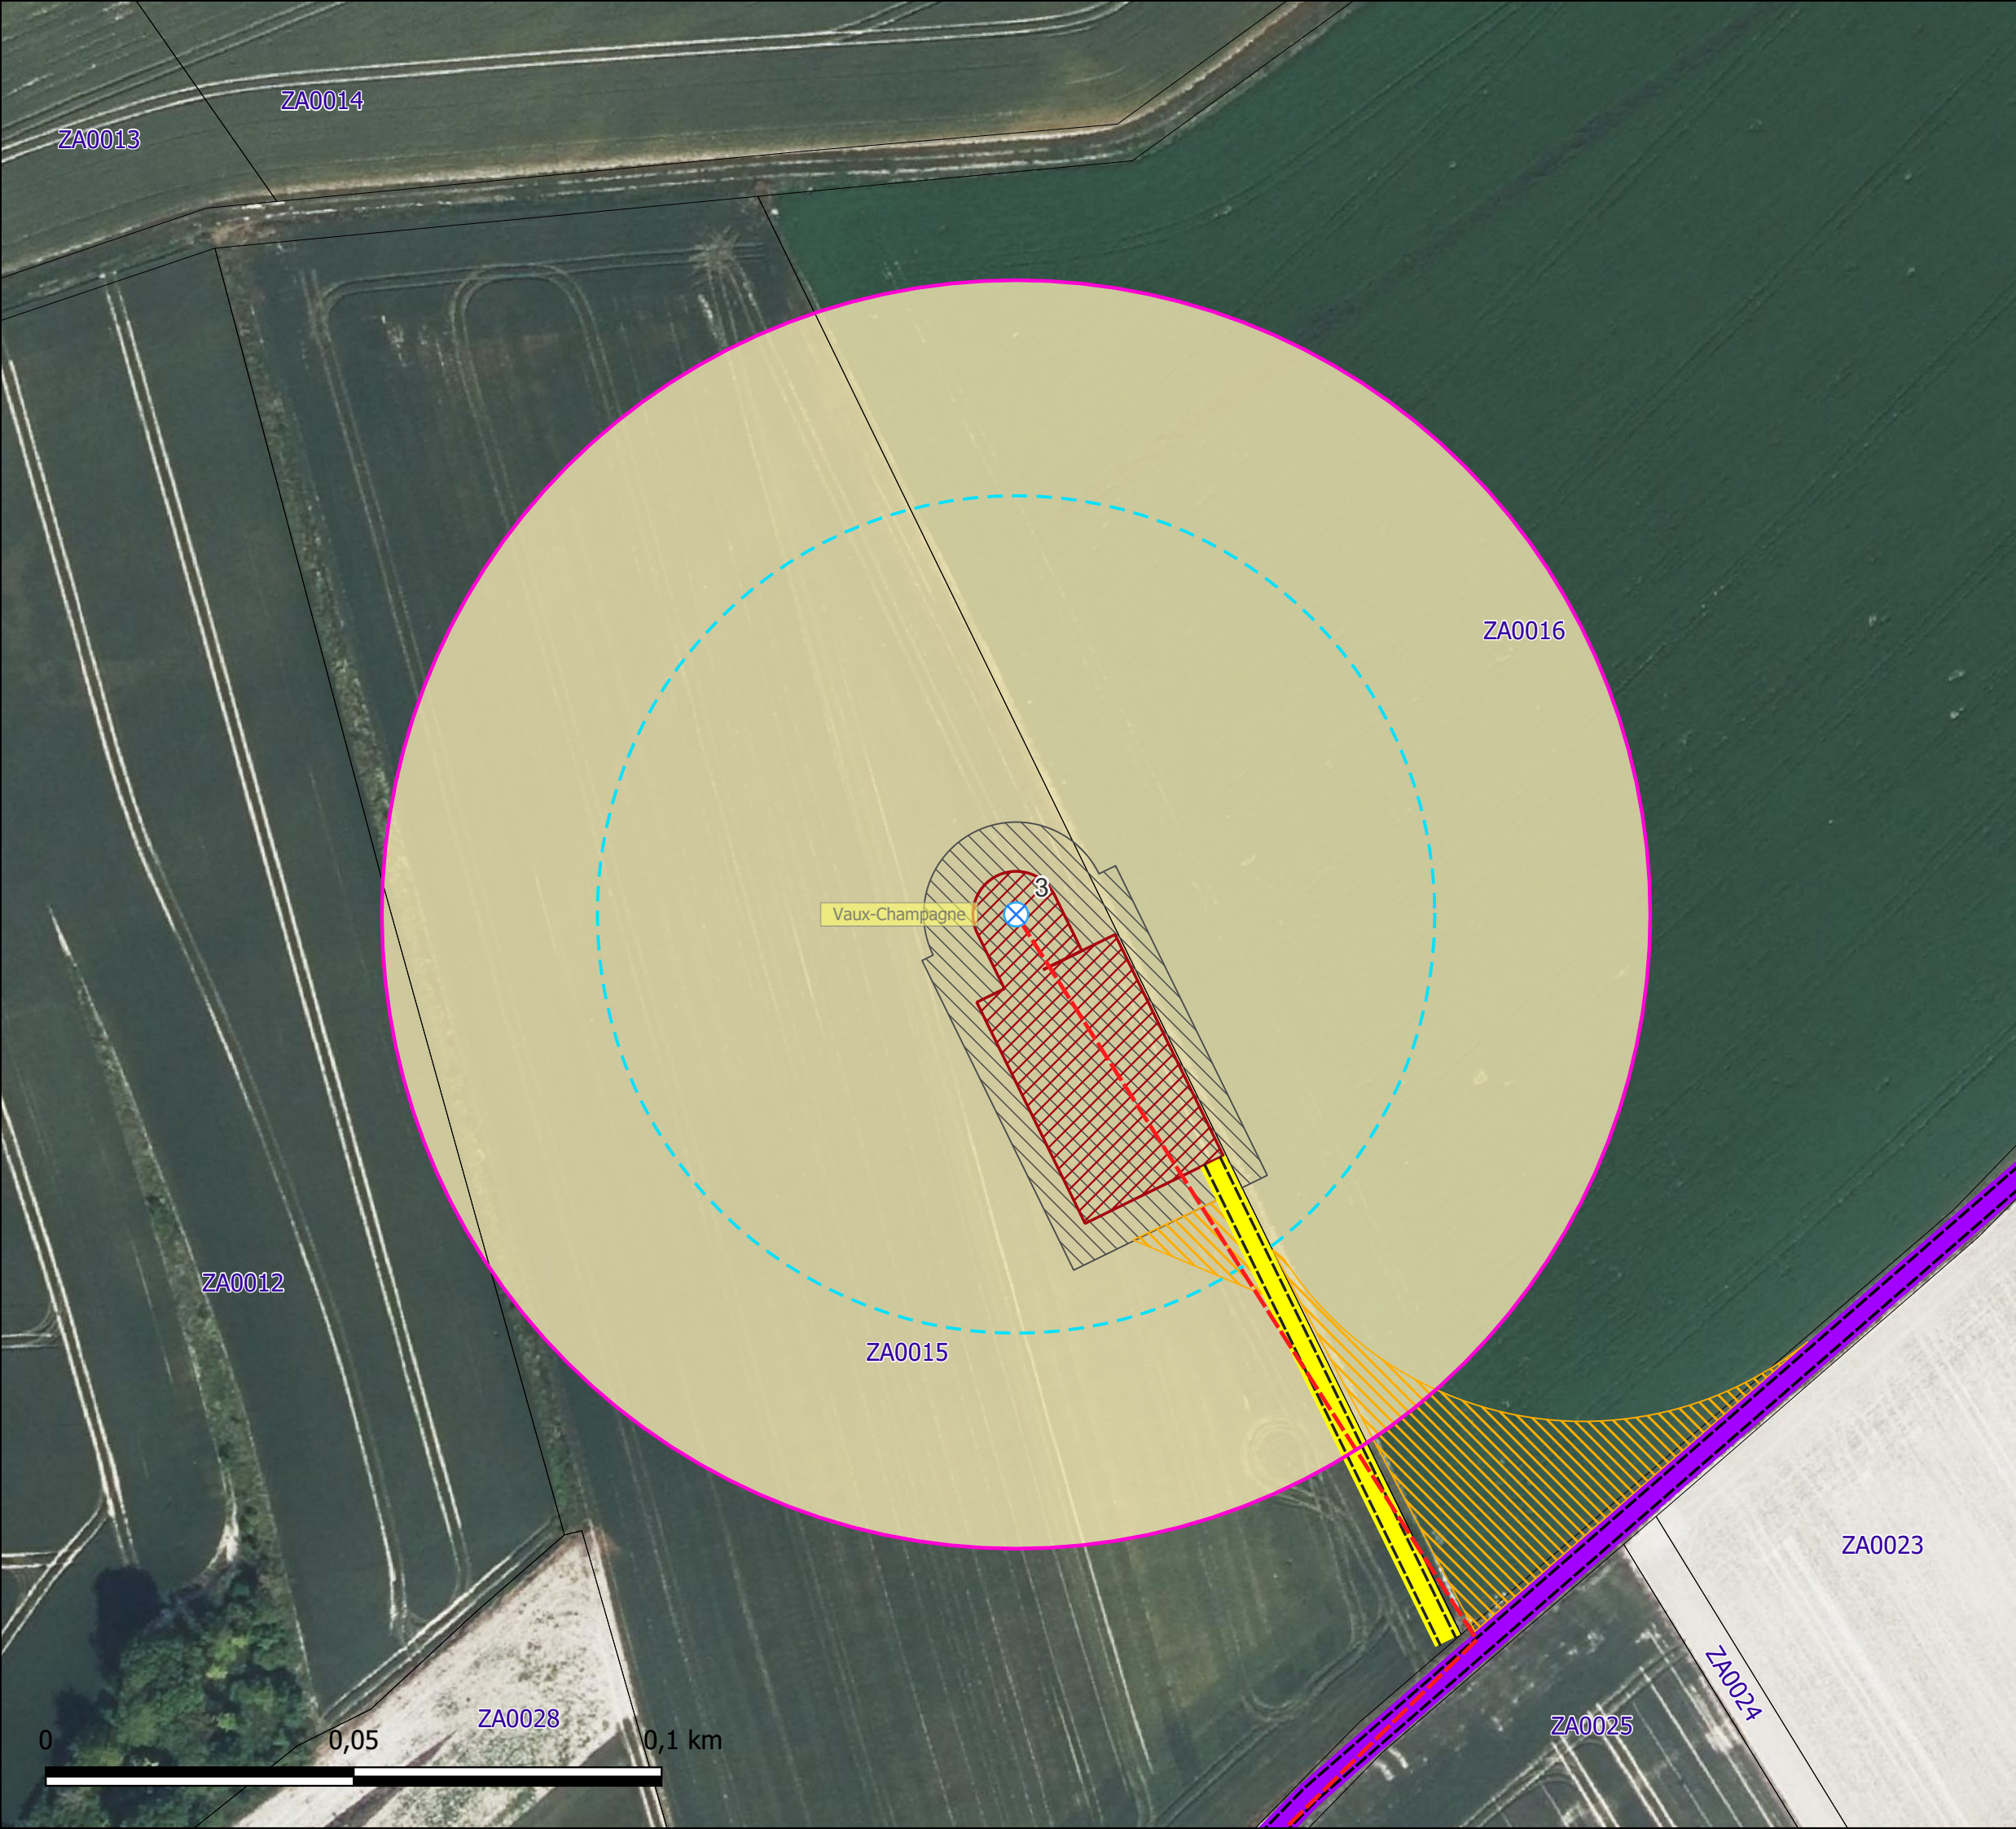

Sources : AAB

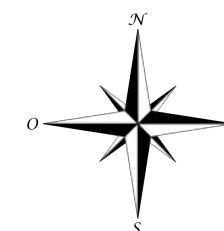



Parc Éolien de Vaux-Coulommès II

Plan d'ensemble - Éolienne 4


- ⊗ Éoliennes du projet
- Raccordement électrique interne
- ▬ Chemin créé
- ▬ Chemin conforté
- ▬ Zone de survol des pales
- ▨ Plateformes
- ▨ Plateformes de travaux
- ▨ Virages
- ▭ Périamètre étude
- ▭ Limites Communales

Affectation des terrains

- ▬ Chemin
- ▭ Culture



Sources : AAB

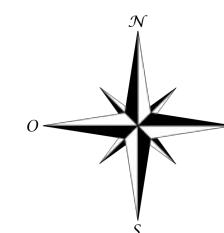



Parc Éolien de Vaux-Coulommès II

Plan d'ensemble - Éolienne 5


- ⊗ Éoliennes du projet
- Raccordement électrique interne
- ▬ Chemin conforté
- ⋮ Zone de survol des pales
- ▨ Plateformes
- ▨ Plateformes de travaux
- ▨ Virages
- ▭ Périimètre étude
- ▭ Limites Communales

Affectation des terrains

- Chemin
- Culture



Sources : AAB

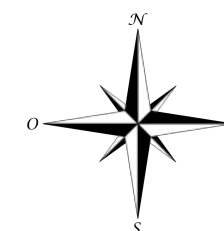




Parc Éolien de Vaux-Coulommès II

Plan d'ensemble - Éolienne 6


- ⊗ Éoliennes du projet
- Raccordement électrique interne
- ▨ Chemin créé
- ▨ Chemin conforté
- ⋮ Zone de survol des pales
- ▨ Plateformes
- ▨ Plateformes de travaux
- ▨ Virages
- ▨ Périmètre étude
- ▨ Limites Communales

Affectation des terrains

- ▨ Chemin
- ▨ Culture

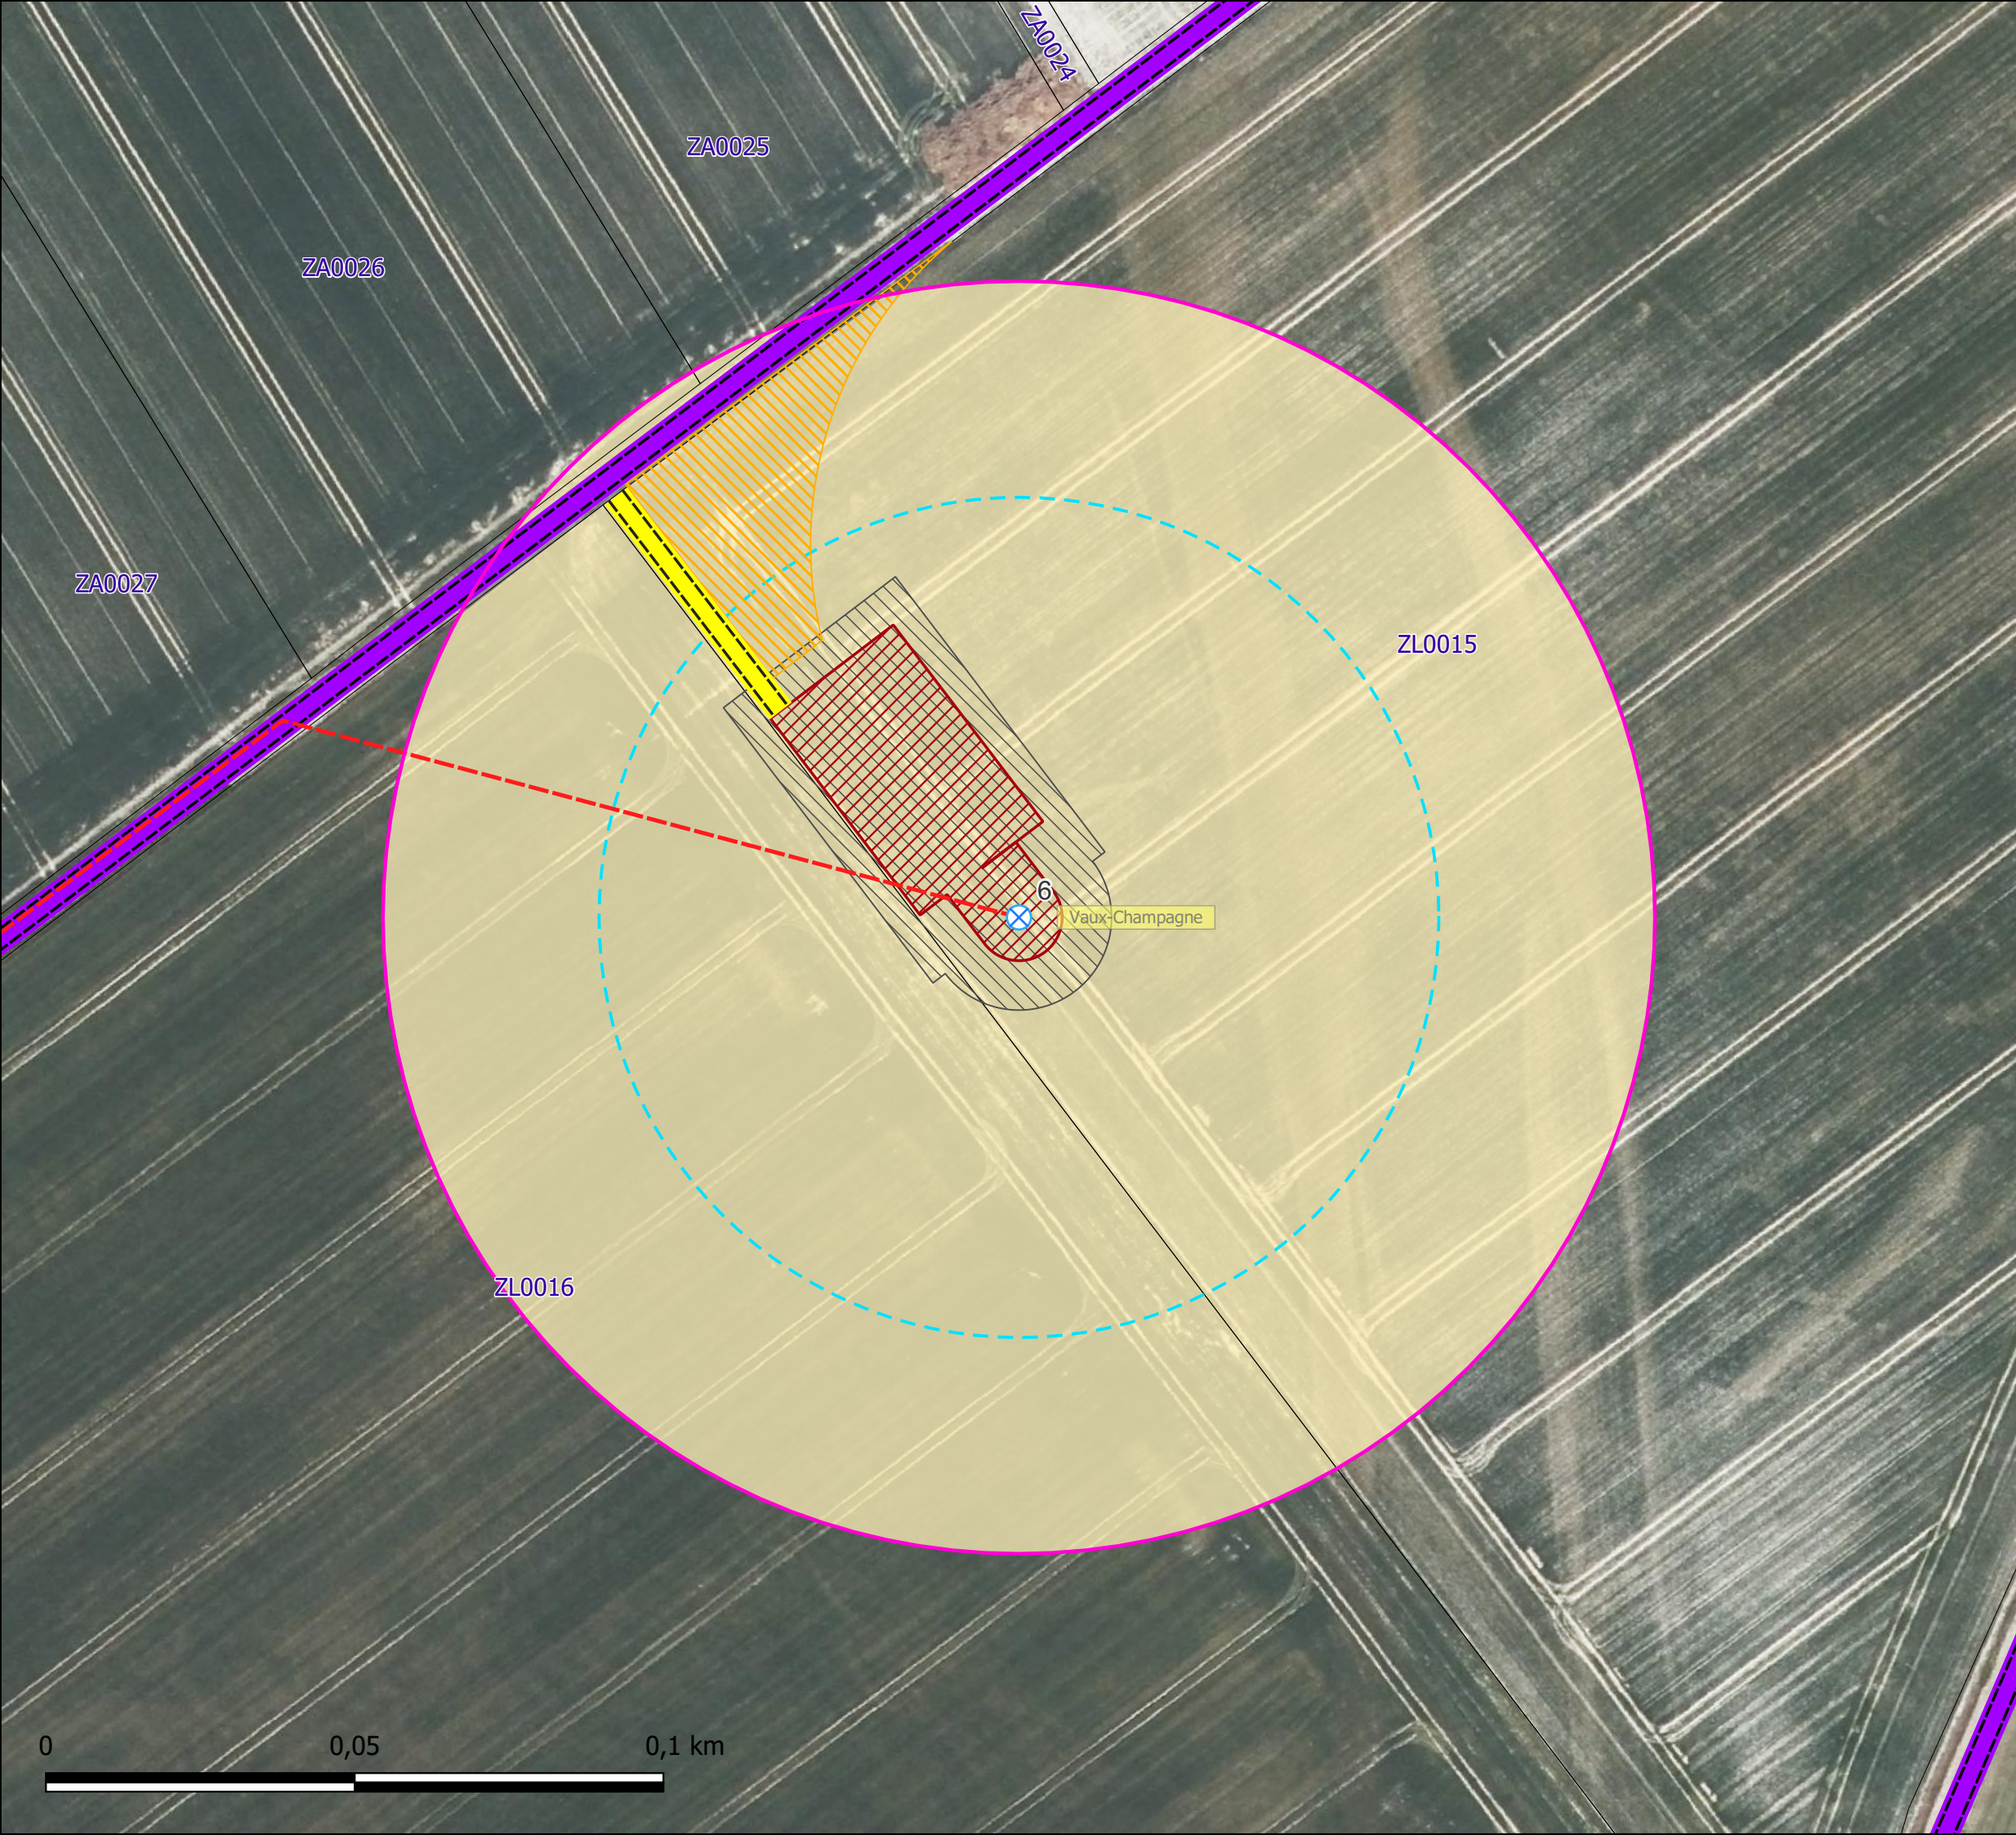

Sources : AAB

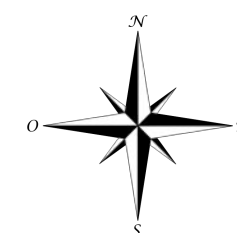



Parc Éolien de Vaux-Coulommès II

Plan d'ensemble - Éolienne 7


- ⊗ Éoliennes du projet
- - - Raccordement électrique interne
- ▬ Chemin conforté
- - - Zone de survol des pales
- ▨ Plateformes
- ▨ Plateformes de travaux
- ▭ Périmètre étude
- ▭ Limites Communales

Affectation des terrains

- ▬ Chemin
- ▭ Culture



Sources : AAB

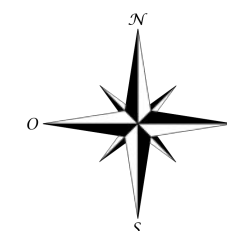

0 0,05 0,1 km



Parc Éolien de Vaux-Coulommès II

Plan d'ensemble - Éolienne 8


- ⊗ Éoliennes du projet
- Raccordement électrique interne
- Chemin conforté
- Zone de survol des pales
- ▨ Plateformes
- ▨ Plateformes de travaux
- Périimètre étude

Affectation des terrains

- Chemin
- Culture



Sources : AAB

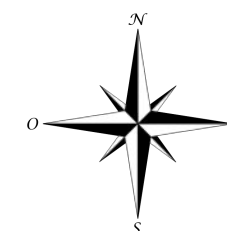



Parc Éolien de Vaux-Coulommès II

Plan d'ensemble - Éolienne 9


- ⊗ Éoliennes du projet
- Raccordement électrique interne
- ▬ Chemin créé
- ▬ Chemin élargi
- ▬ Zone de survol des pales
- ▨ Plateformes
- ▨ Plateformes de travaux
- ▨ Virages
- ▭ Périmètre étude
- ▭ Limites Communales

Affectation des terrains

- ▬ Chemin
- ▭ Culture



Sources : AAB

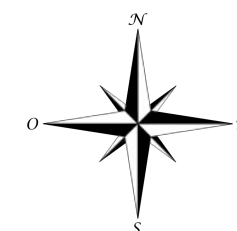



Parc Éolien de Vaux-Coulommès II

Plan d'ensemble - Éolienne 10


- ⊗ Éoliennes du projet
- Raccordement électrique interne
- ▬ Chemin créé
- ▬ Chemin élargi
- - - Zone de survol des pales
- ▨ Plateformes
- ▨ Plateformes de travaux
- ▨ Virages
- ▭ Périumètre étude
- ▭ Limites Communales

Affectation des terrains

- Chemin
- Culture

0 0,05 0,1 km

Sources : AAB

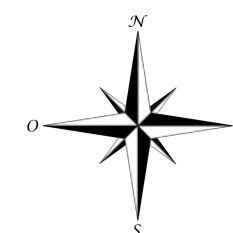



Parc Éolien de Vaux-Coulommès II

Poste de livraison 1


- Raccordement électrique interne
- Postes de livraison
- ▨ Plateformes
- Limites Communales

Affectation des terrains

- Chemin
- Culture



Sources : AAB, IGN Photographies aériennes

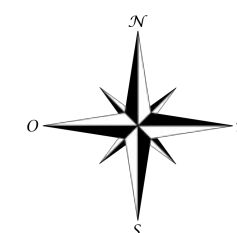



Parc Éolien de Vaux-Coulommès II

Poste de livraison 2 & 3


-  Raccordement électrique interne
-  Postes de livraison
-  Chemin conforté
-  Plateformes
-  Limites Communales

Affectation des terrains

-  Chemin
-  Culture



Sources : AAB, IGN Photographies aériennes

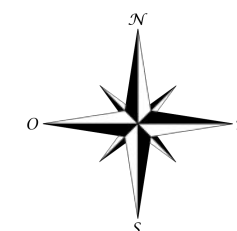

0 0,05 0,1 km



Parc Éolien de Vaux-Coulommès II


Poste de livraison 4

-  Raccordement électrique interne
-  Postes de livraison
-  Chemin créé
-  Chemin élargi
-  Zone de survol des pales
-  Plateformes
-  Plateformes de travaux
-  Virages
-  Périmètre étude
-  Limites Communales

Affectation des terrains

-  Chemin
-  Culture
-  Pelouse-prairie

Sources : AAB, IGN Photographies aériennes

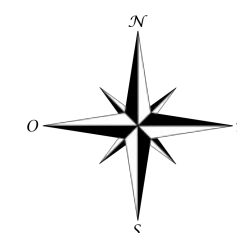

0 0,05 0,1 km

