
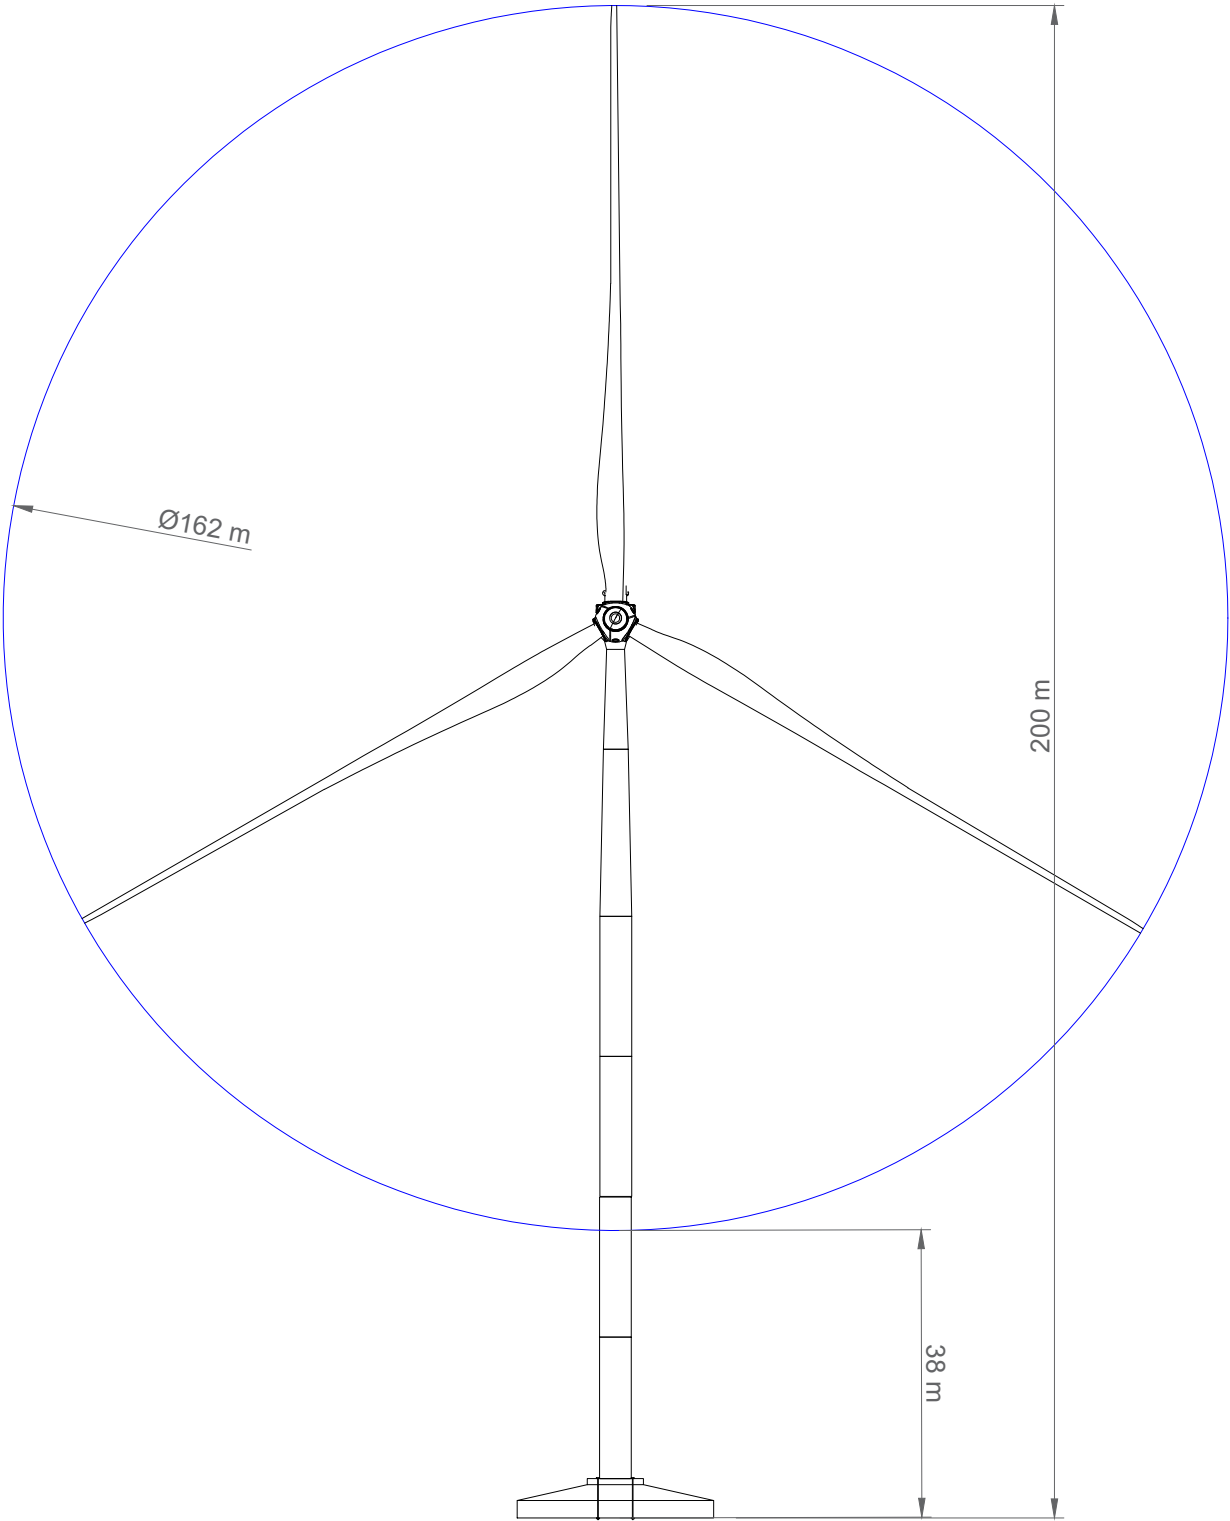
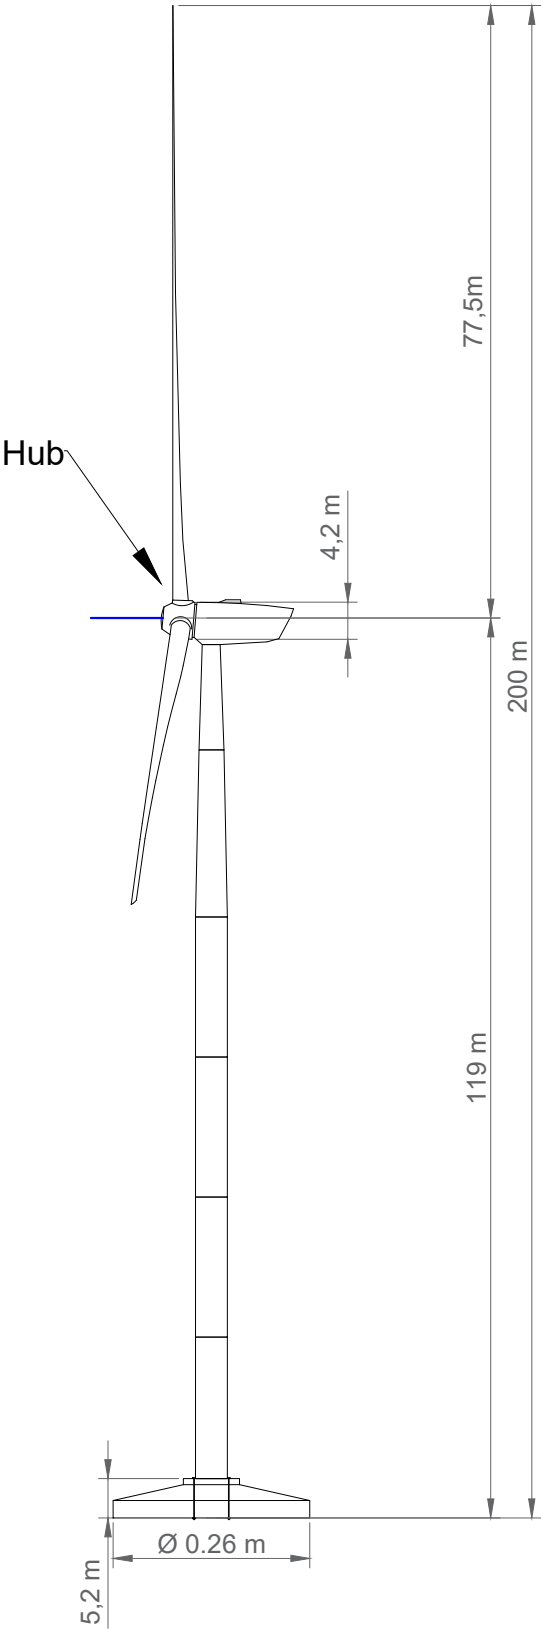



Gabarit V162

Eolienne vue de dessus

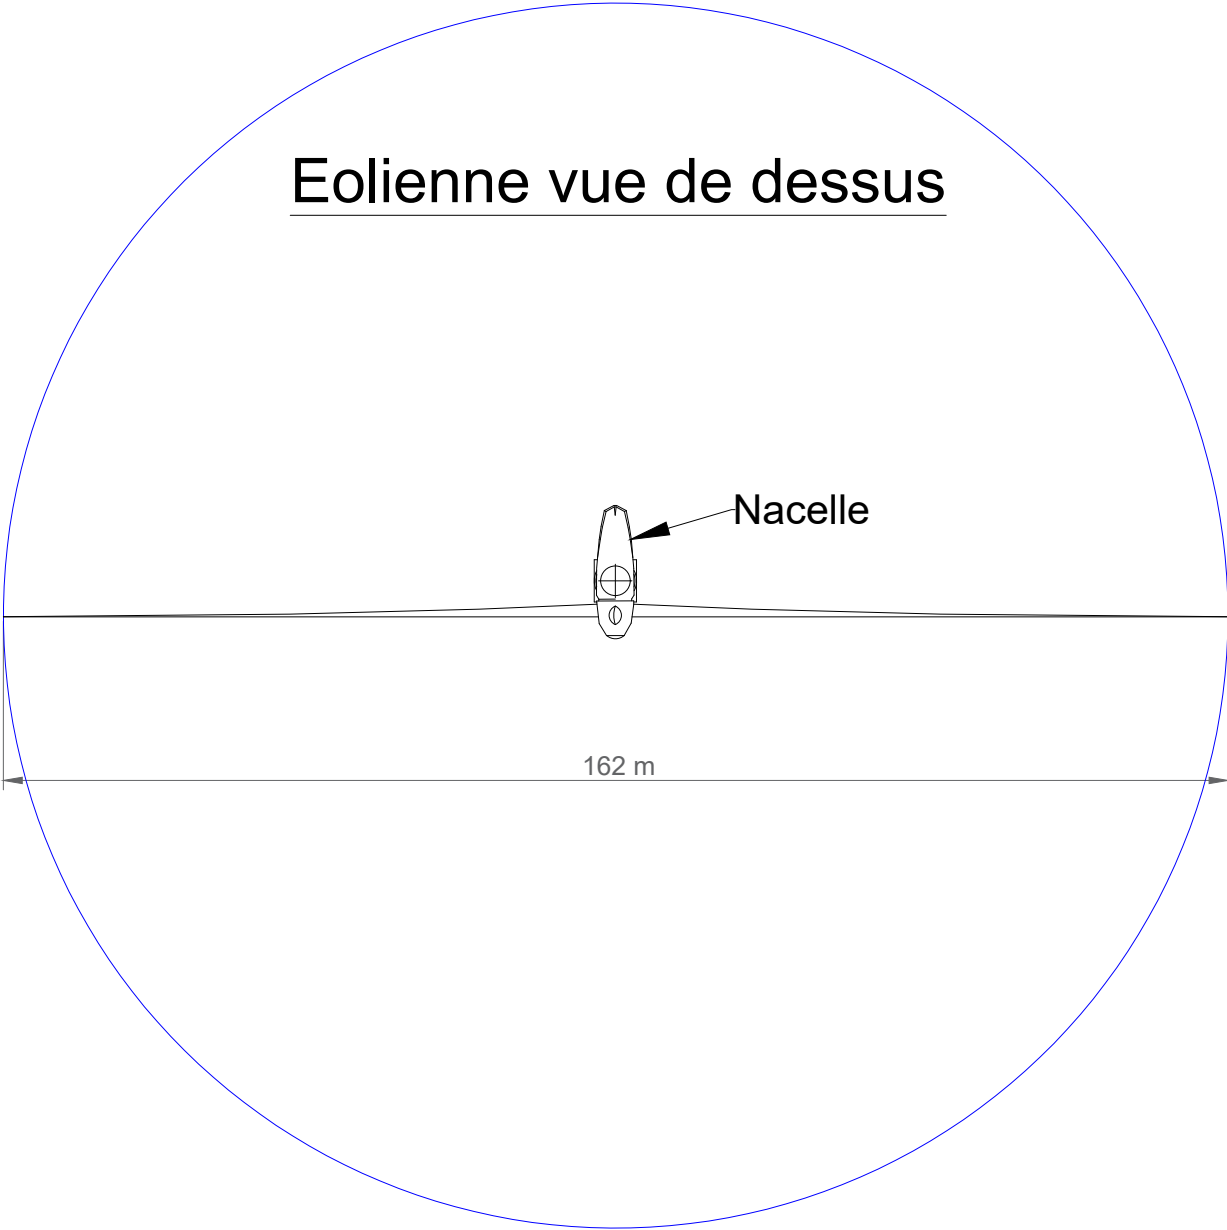


maître d'ouvrage	projet	numéro-nom	échelle	format	date	indice
 TotalEnergies Agence Ile-de-France 52 Quai de Dion Bouton 92806 PUTEAUX - France	PROJET ÉOLIEN DE LIEZ & REMIGNY Chef de projet : Amina SELMI	AE 5.2 - PLAN D'ÉLÉVATION DES ÉOLIENNES	1 / 1 000	A3	19/09/2025	B, DB

Couleur verte
RAL 6035

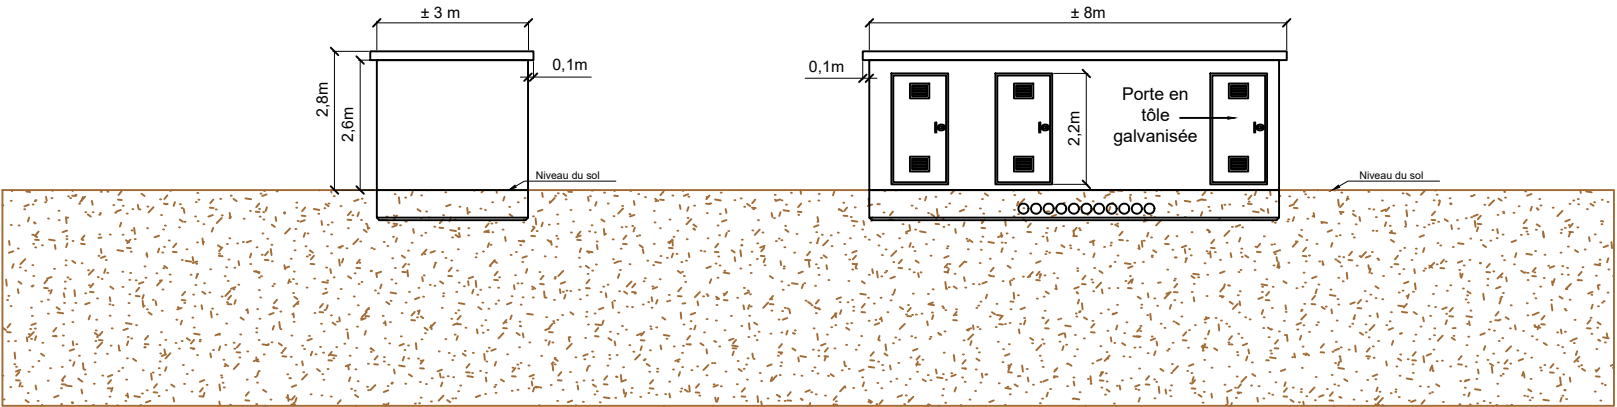

Face gauche

Face avant

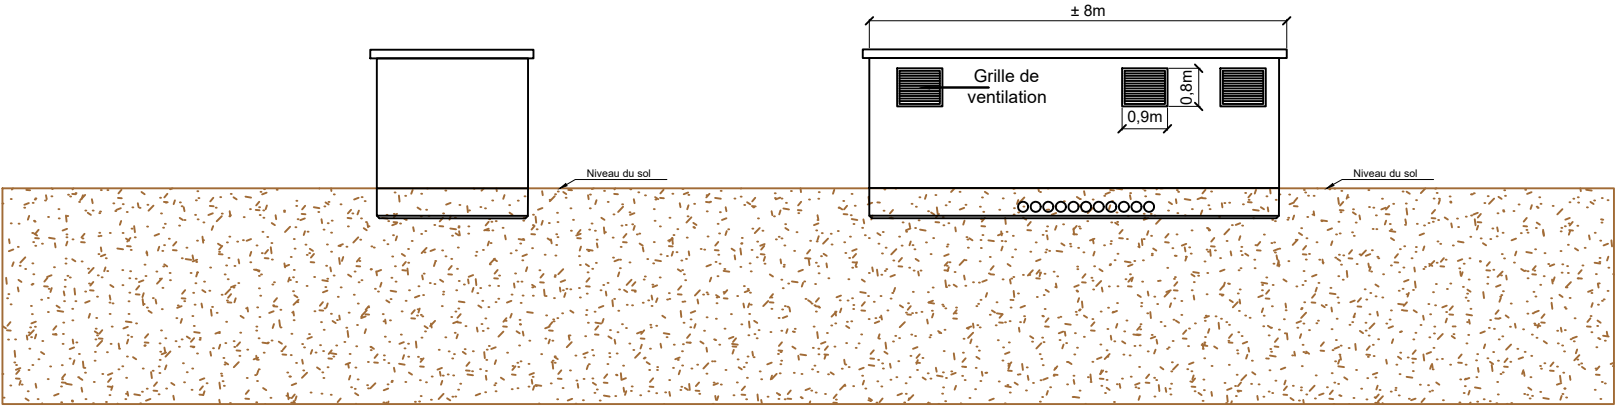

Face droite

Face arrière

