

DÉPARTEMENT DE L' AISNE

COMMUNES DE LIEZ ET REMIGNY


PROJET ÉOLIEN DE LIEZ & remigny

02400 LIEZ, 02440 REMIGNY

DOSSIER D'AUTORISATION ENVIRONNEMENTALE
AE 5 : PLANS TECHNIQUES
RÉFÉRENCE R181-13 7°

MAITRE D'OUVRAGE

TOTALENERGIES RENOUVELABLES FRANCE
Agence Ile-de-France
52 Quai de Dion Bouton
Tour Vista
92806 PUTEAUX - France

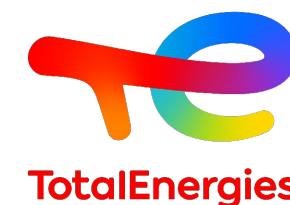

DATE : 19/09/2025


IND. B, DB

FORMAT : A3

UNITE : METRE




maître d'ouvrage	projet	numéro-nom	échelle	format	date	indice
 TotalEnergies Agence Ile-de-France 52 Quai de Dion Bouton 92806 PUTEAUX - France	PROJET ÉOLIEN DE LIEZ & REMIGNY Cheffe de projet : Amina SELMI	AE 5.4 - PLAN DE MASSE - VUE GÉNÉRALE	1 / 5 000	A3	19/09/2025	B, DB

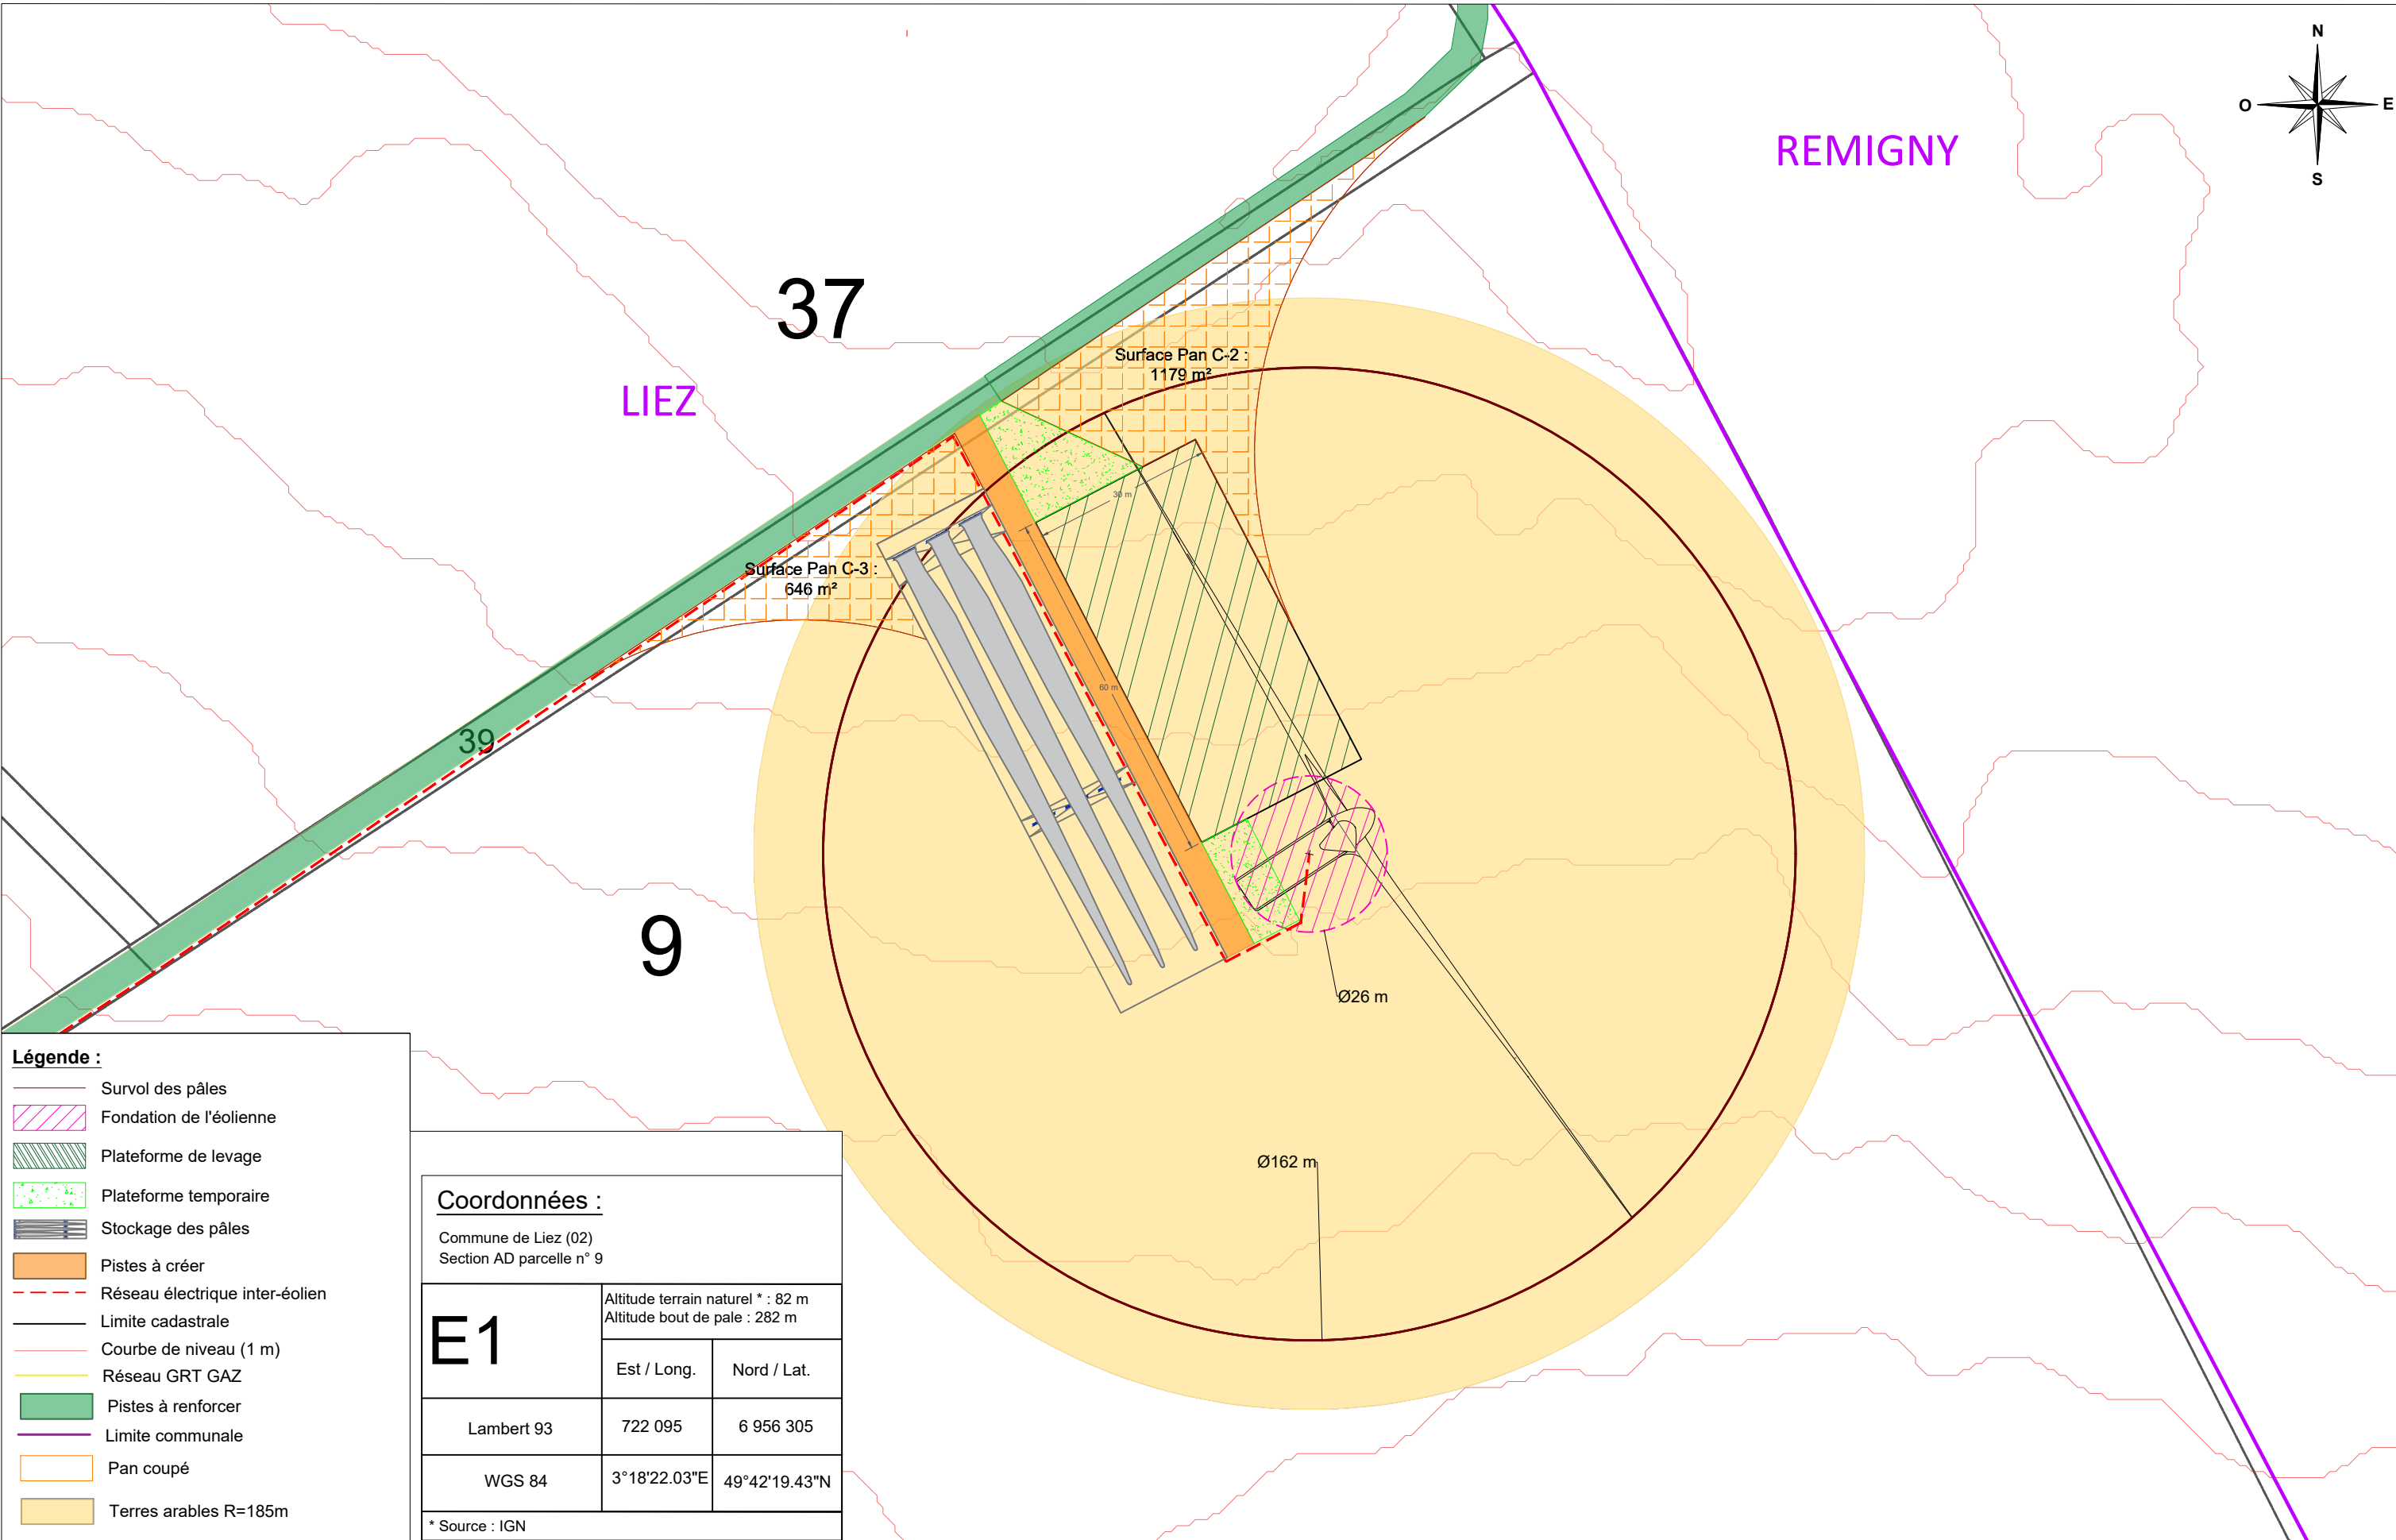

Légende :

- Survol des pâles
- Fondation de l'éolienne
- Plateforme de levage
- Plateforme temporaire
- Stockage des pâles
- Pistes à créer
- Réseau électrique inter-éolien
- Limite cadastrale
- Courbe de niveau (1 m)
- Réseau GRT GAZ
- Pistes à renforcer
- Limite communale
- Pan coupé
- Terres arables R=185m


Coordonnées :		
Commune de Liez (02) Section AD parcelle n° 9		
E1	Altitude terrain naturel * : 82 m Altitude bout de pale : 282 m	
	Est / Long.	Nord / Lat.
Lambert 93	722 095	6 956 305
WGS 84	3°18'22.03"E	49°42'19.43"N
* Source : IGN		

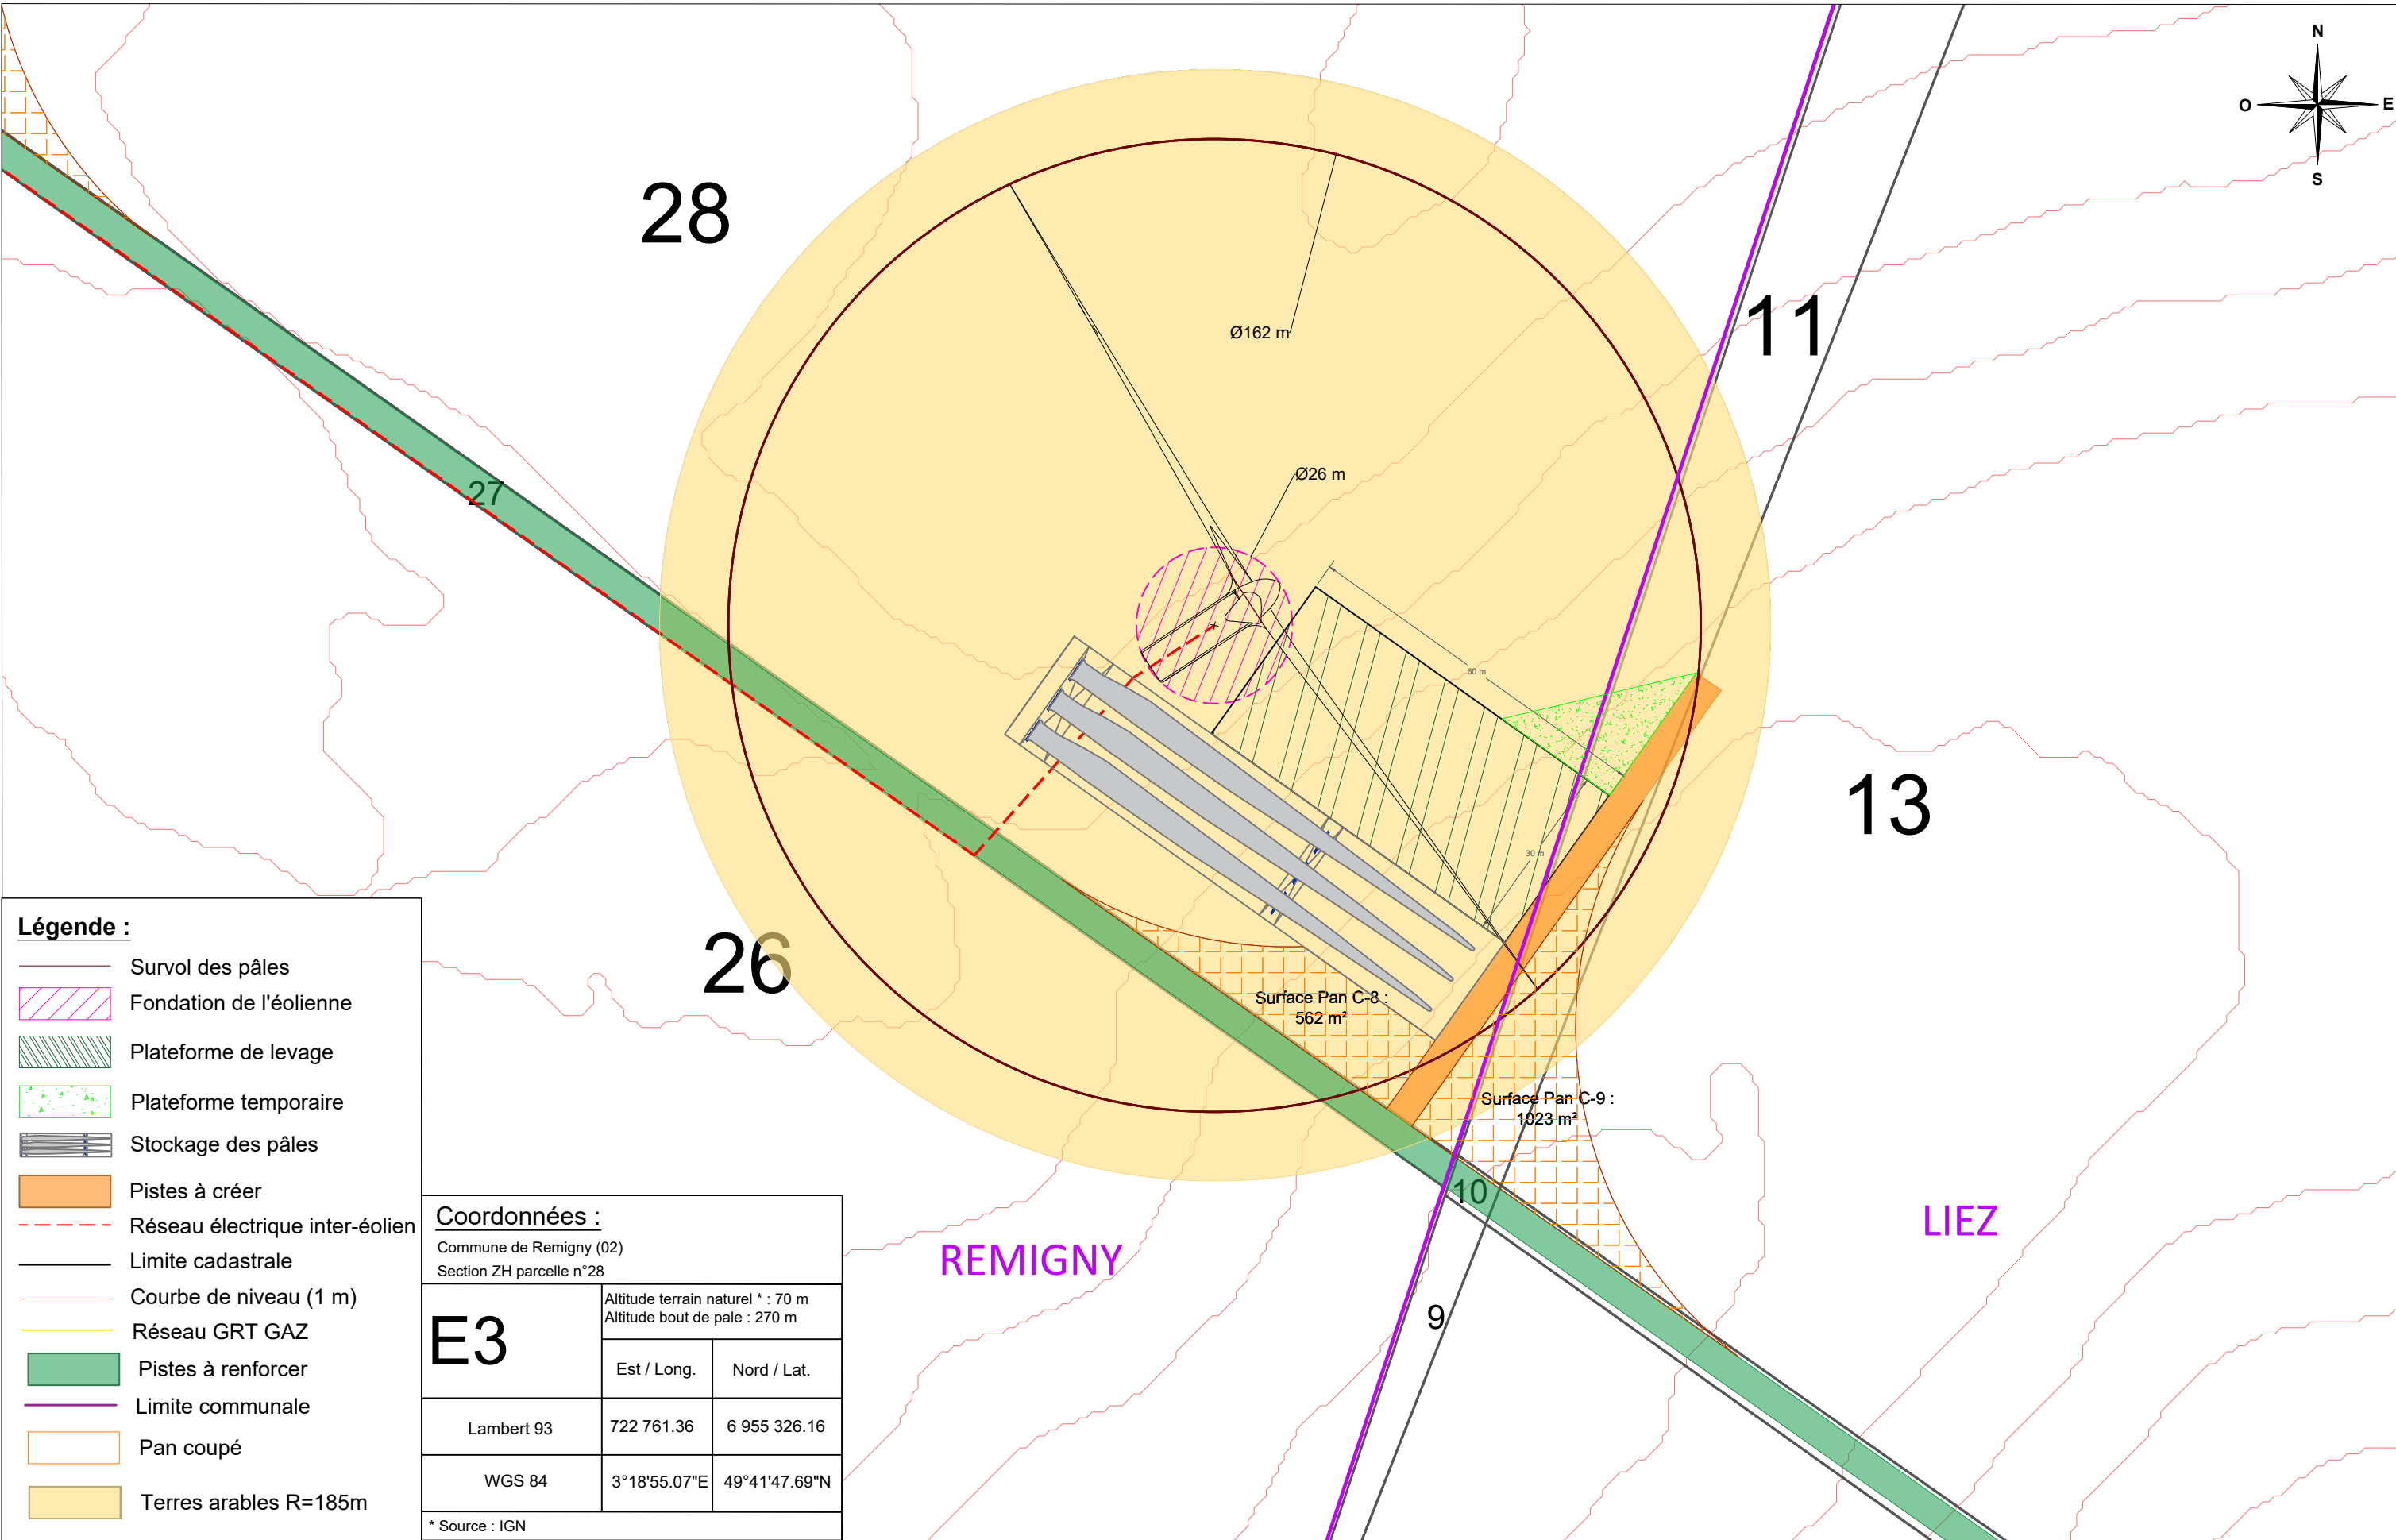


Légende :

- Survol des pâles
- ▨ Fondation de l'éolienne
- ▨ Plateforme de levage
- ▨ Plateforme temporaire
- ▨ Stockage des pâles
- ▨ Pistes à créer
- - - Réseau électrique inter-éolien
- Limite cadastrale
- Courbe de niveau (1 m)
- Réseau GRT GAZ
- ▨ Pistes à renforcer
- Limite communale
- ▨ Pan coupé
- ▨ Terres arables R=185m

Coordonnées :		
Commune de Remigny (02)		
Section ZH parcelle n°28		
E3	Altitude terrain naturel * : 70 m	
	Altitude bout de pale : 270 m	
	Est / Long.	Nord / Lat.
Lambert 93	722 761.36	6 955 326.16
WGS 84	3°18'55.07"E	49°41'47.69"N
* Source : IGN		

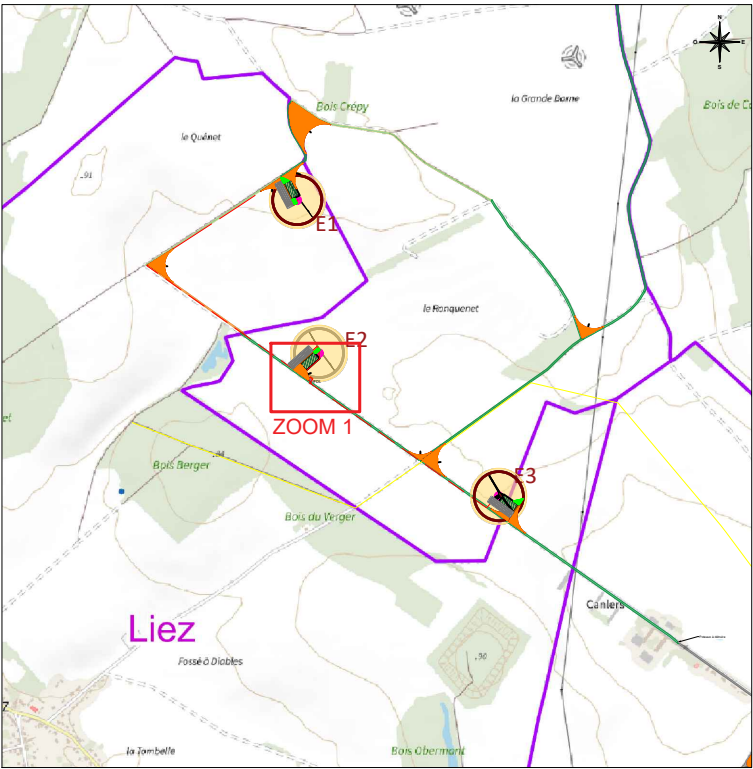


Plan de localisation du poste de livraison

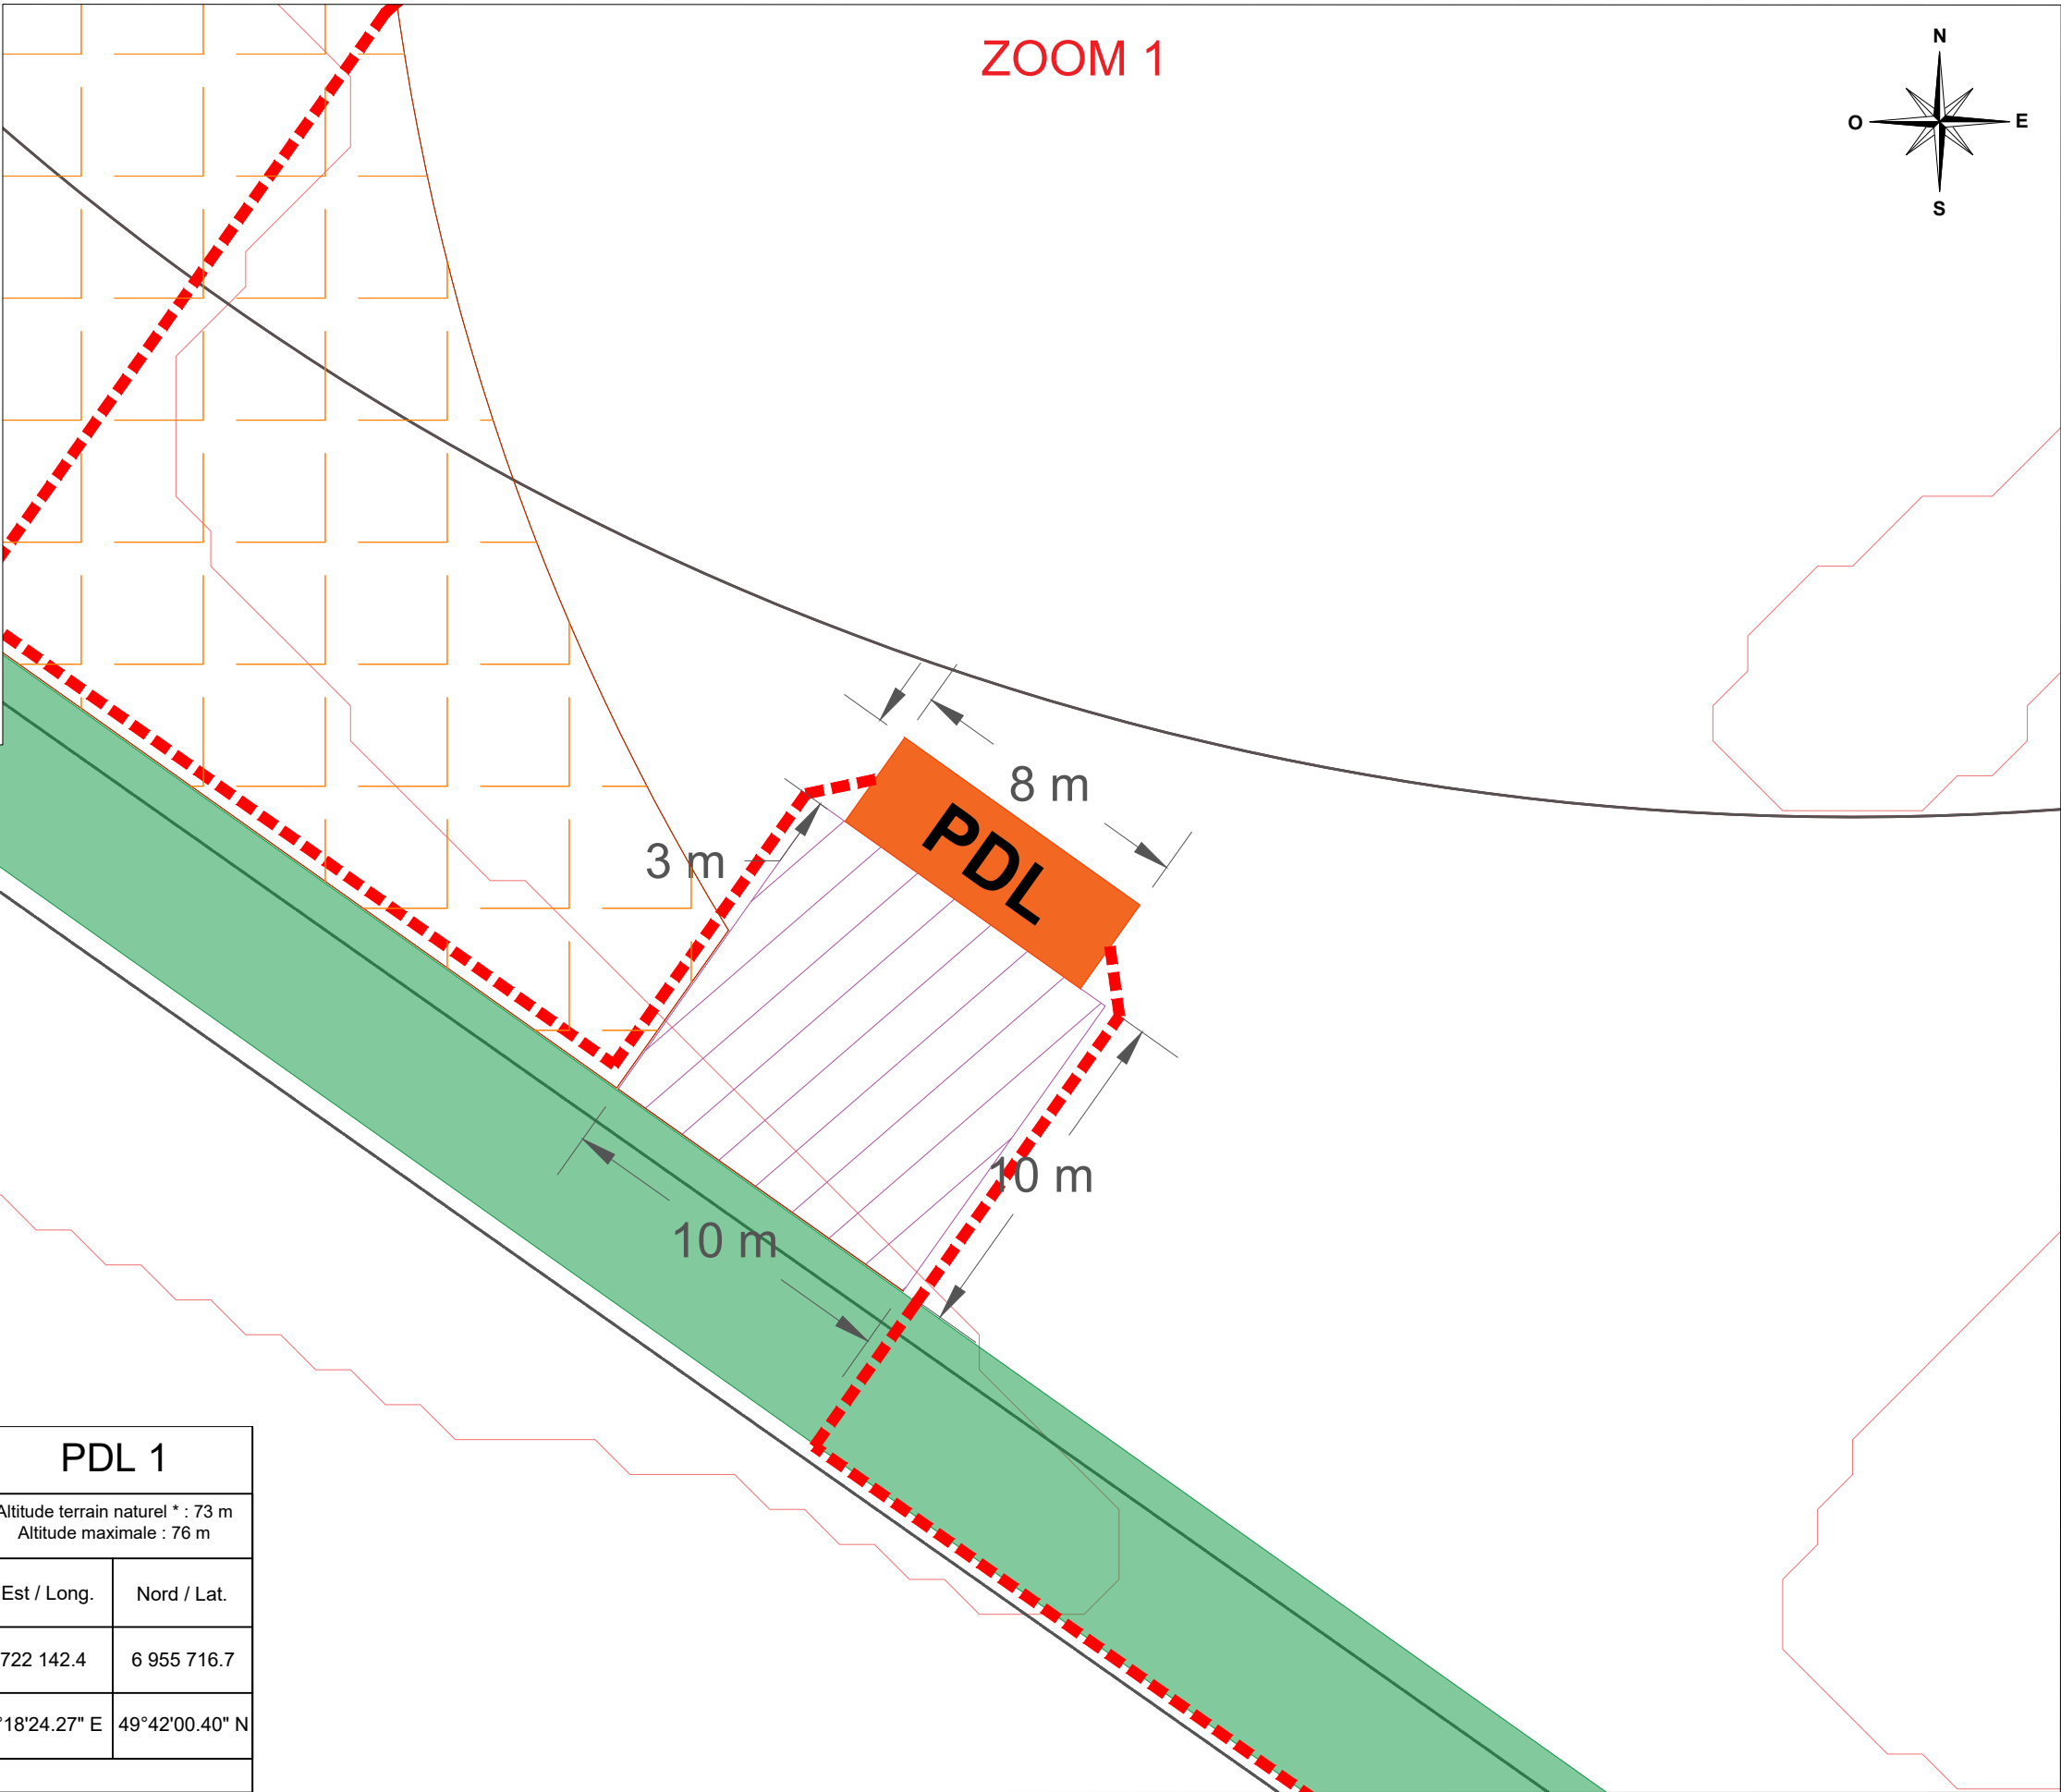


Légende :

- Survol des pâles
- Pistes à renforcer
- Pan coupé
- ▨ Plateforme poste de livraison
- PDL
- - - Réseau électrique inter-éolien
- Limite cadastrale
- Courbe de niveau (1 m)

PDL 1		
Système de Coordonnées	Altitude terrain naturel * : 73 m Altitude maximale : 76 m	
	Est / Long.	Nord / Lat.
Lambert 93	722 142.4	6 955 716.7
WGS 84	3°18'24.27" E	49°42'00.40" N
* Source : IGN		

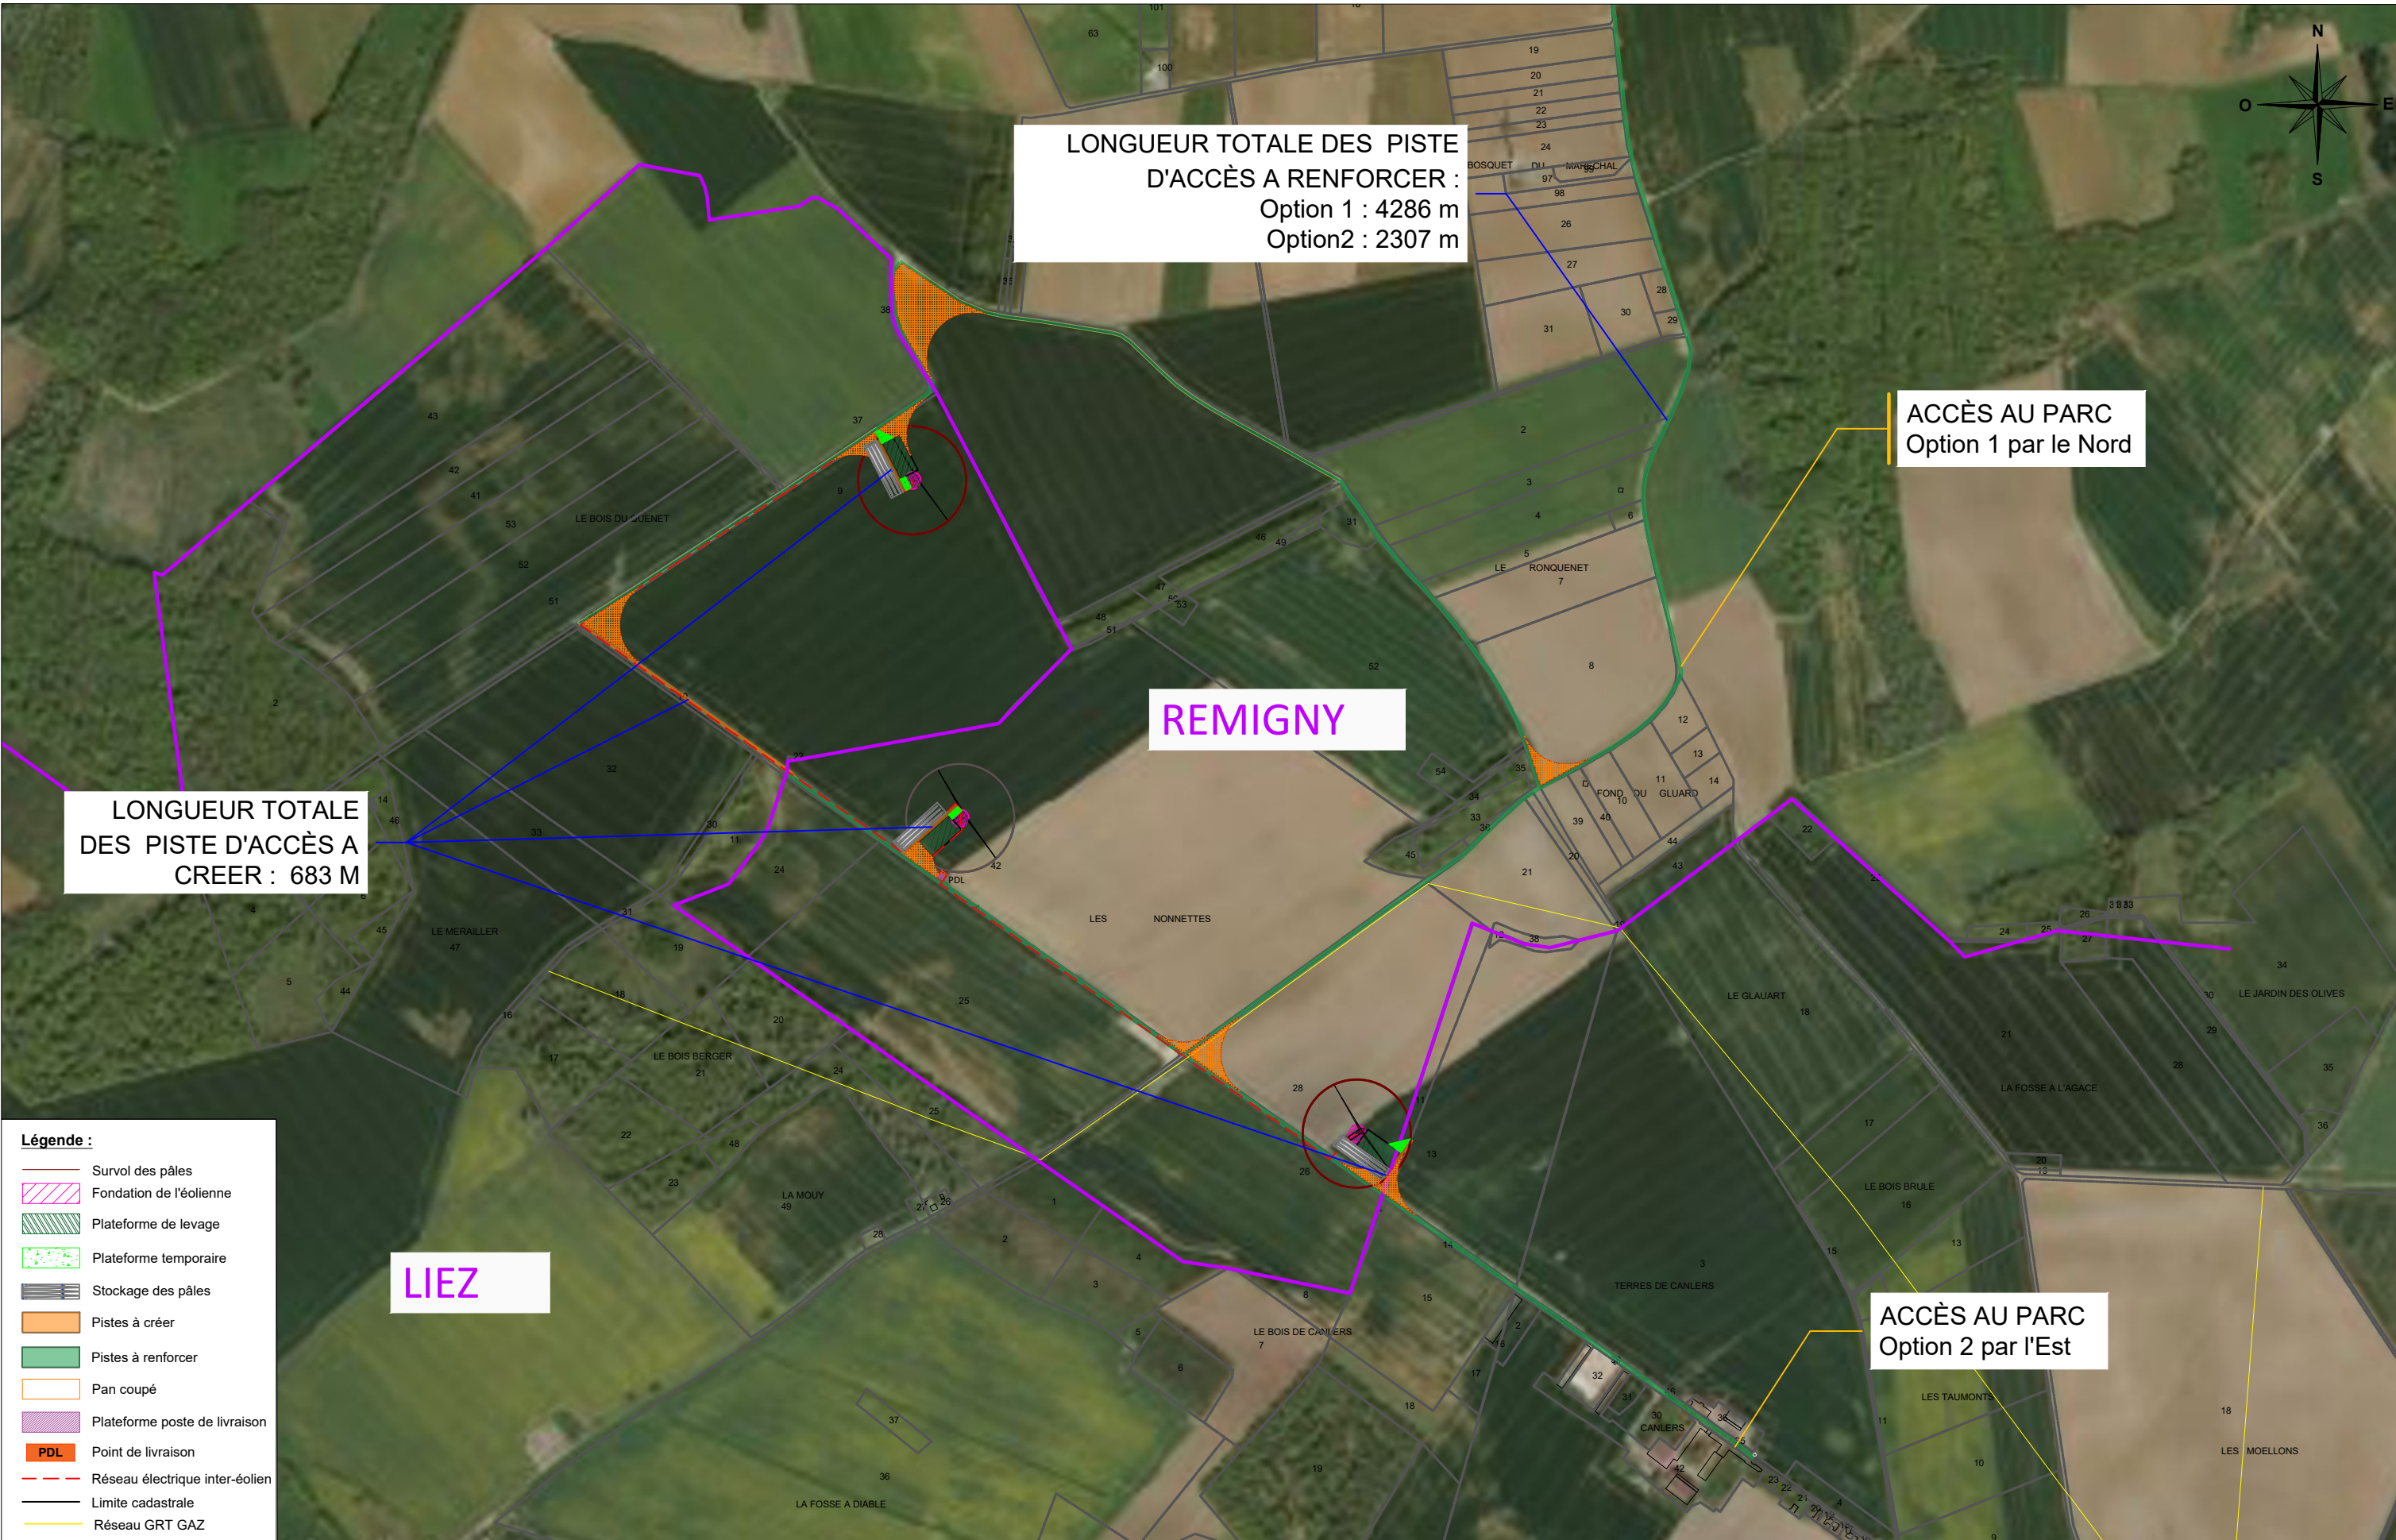

maître d'ouvrage	projet	numéro-nom	échelle	format	date	indice
 TotalEnergies Agence Ile-de-France 52 Quai de Dion Bouton 92806 PUTEAUX - France	PROJET ÉOLIEN DE LIEZ & REMIGNY Cheffe de projet : Amina SELMI	AE 5.4 - PLAN DE MASSE - ACCÈS AU PARC	1 / 9 000	A3	19/09/2025	B, DB

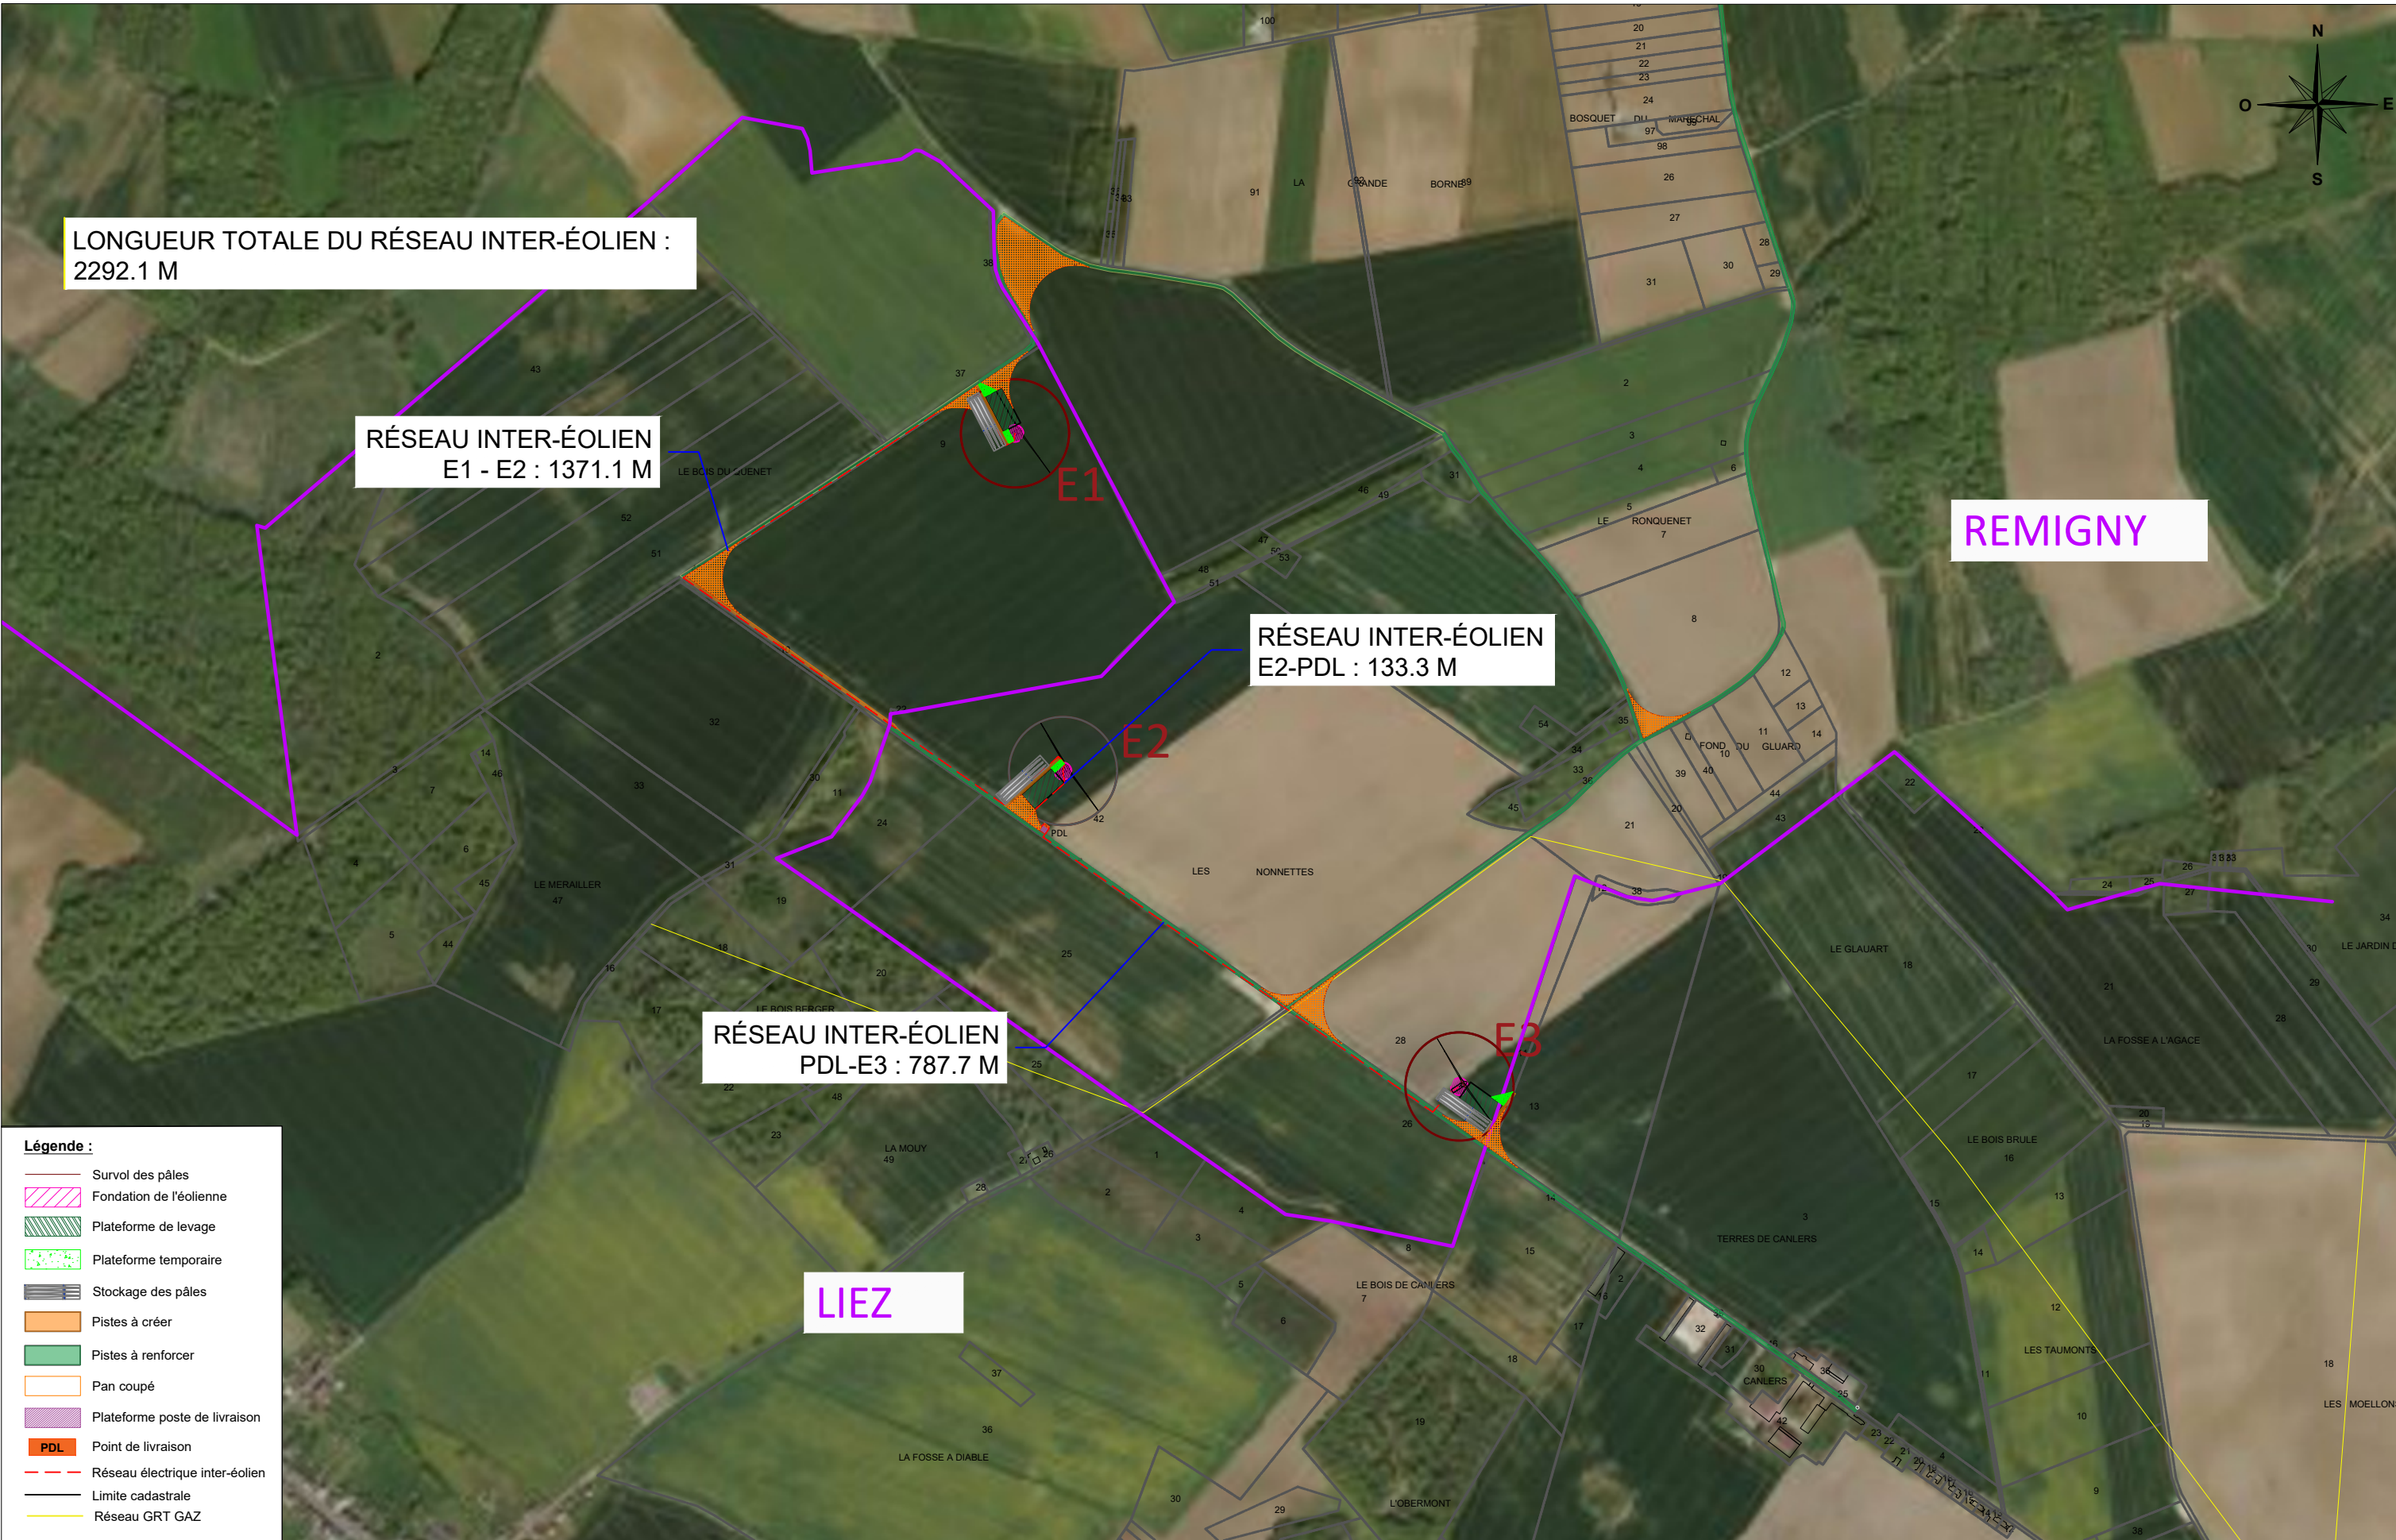

maître d'ouvrage	projet	numéro-nom	échelle	format	date	indice
 TotalEnergies Agence Ile-de-France 52 Quai de Dion Bouton 92806 PUTEAUX - France	PROJET ÉOLIEN DE LIEZ & REMIGNY Cheffe de projet : Amina SELMI	AE 5.4 - PLAN DE MASSE - RÉSEAU INTER-ÉOLIEN	1 / 9 000	A3	19/09/2025	B, DB