


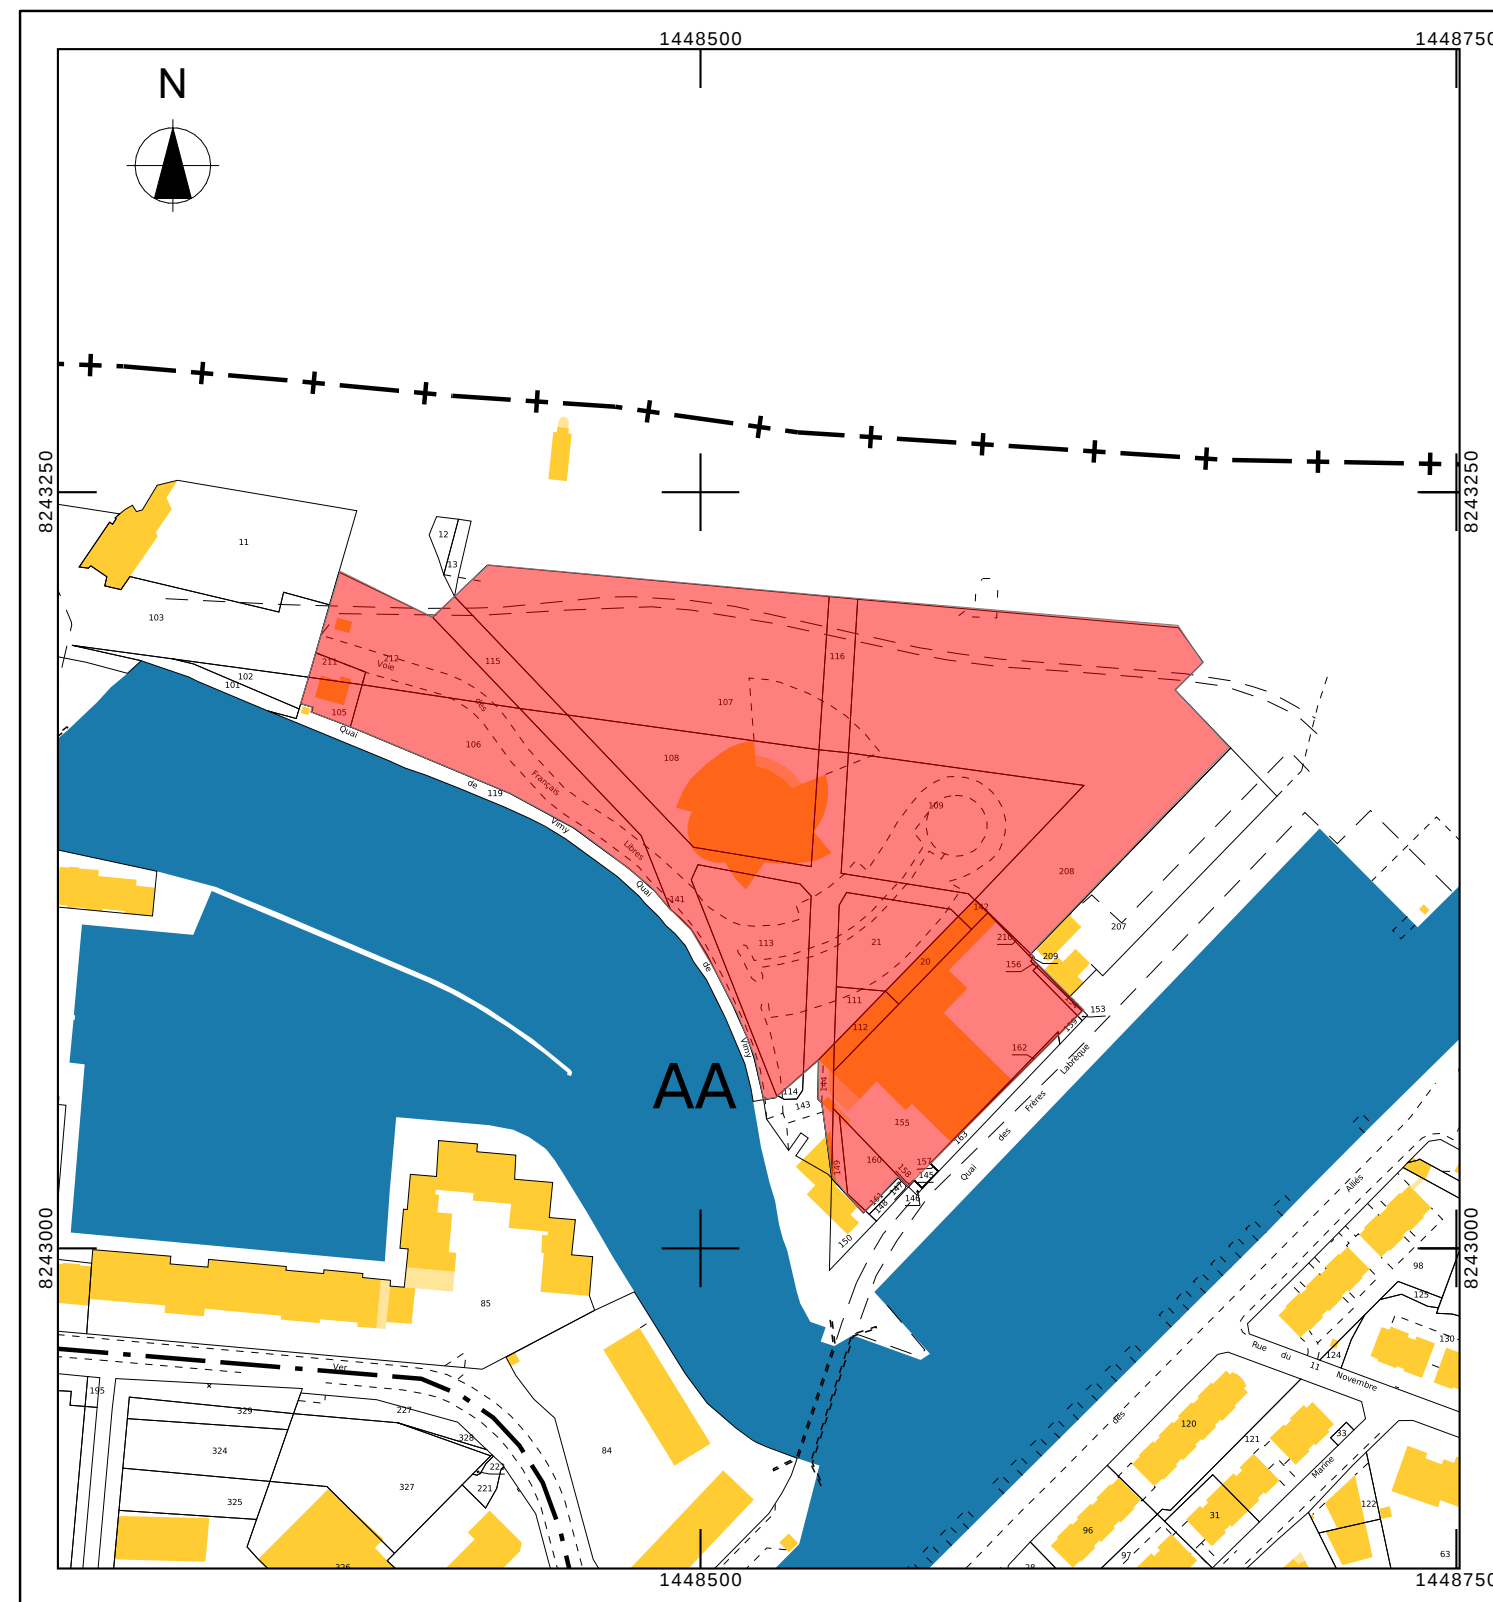

John Clemes

SELARL MILLET-CHILOU GARDETTE
Architectes DPLG
8 rue du Blanc - 14000 CAEN
Tél : 02 31 74 42 83 - Fax : 02 31 74 84 34
N° Siret 502 658 26 - 00012 - APE 7111Z

CENTRE JUNO BEACH
Association
CENTRE JUNO BEACH
Voie des Français libres
14470 Courseulles sur mer

Architectes
MILLET-CHILOU-GARDETTE

NIU
INGÉNIERIE
CONSTRUCTION

vert latitude
paysagistes concepteurs & urbanistes

Extension du centre Juno Beach
Courseulles sur mer (14470), Voie des Français libres

Permis de construire
PC1 / ERP2 - Plan de situation

Planche 1

Ech. 1/2500e

30 Avril 2026