


PC3-1 - Coupe Est-Ouest

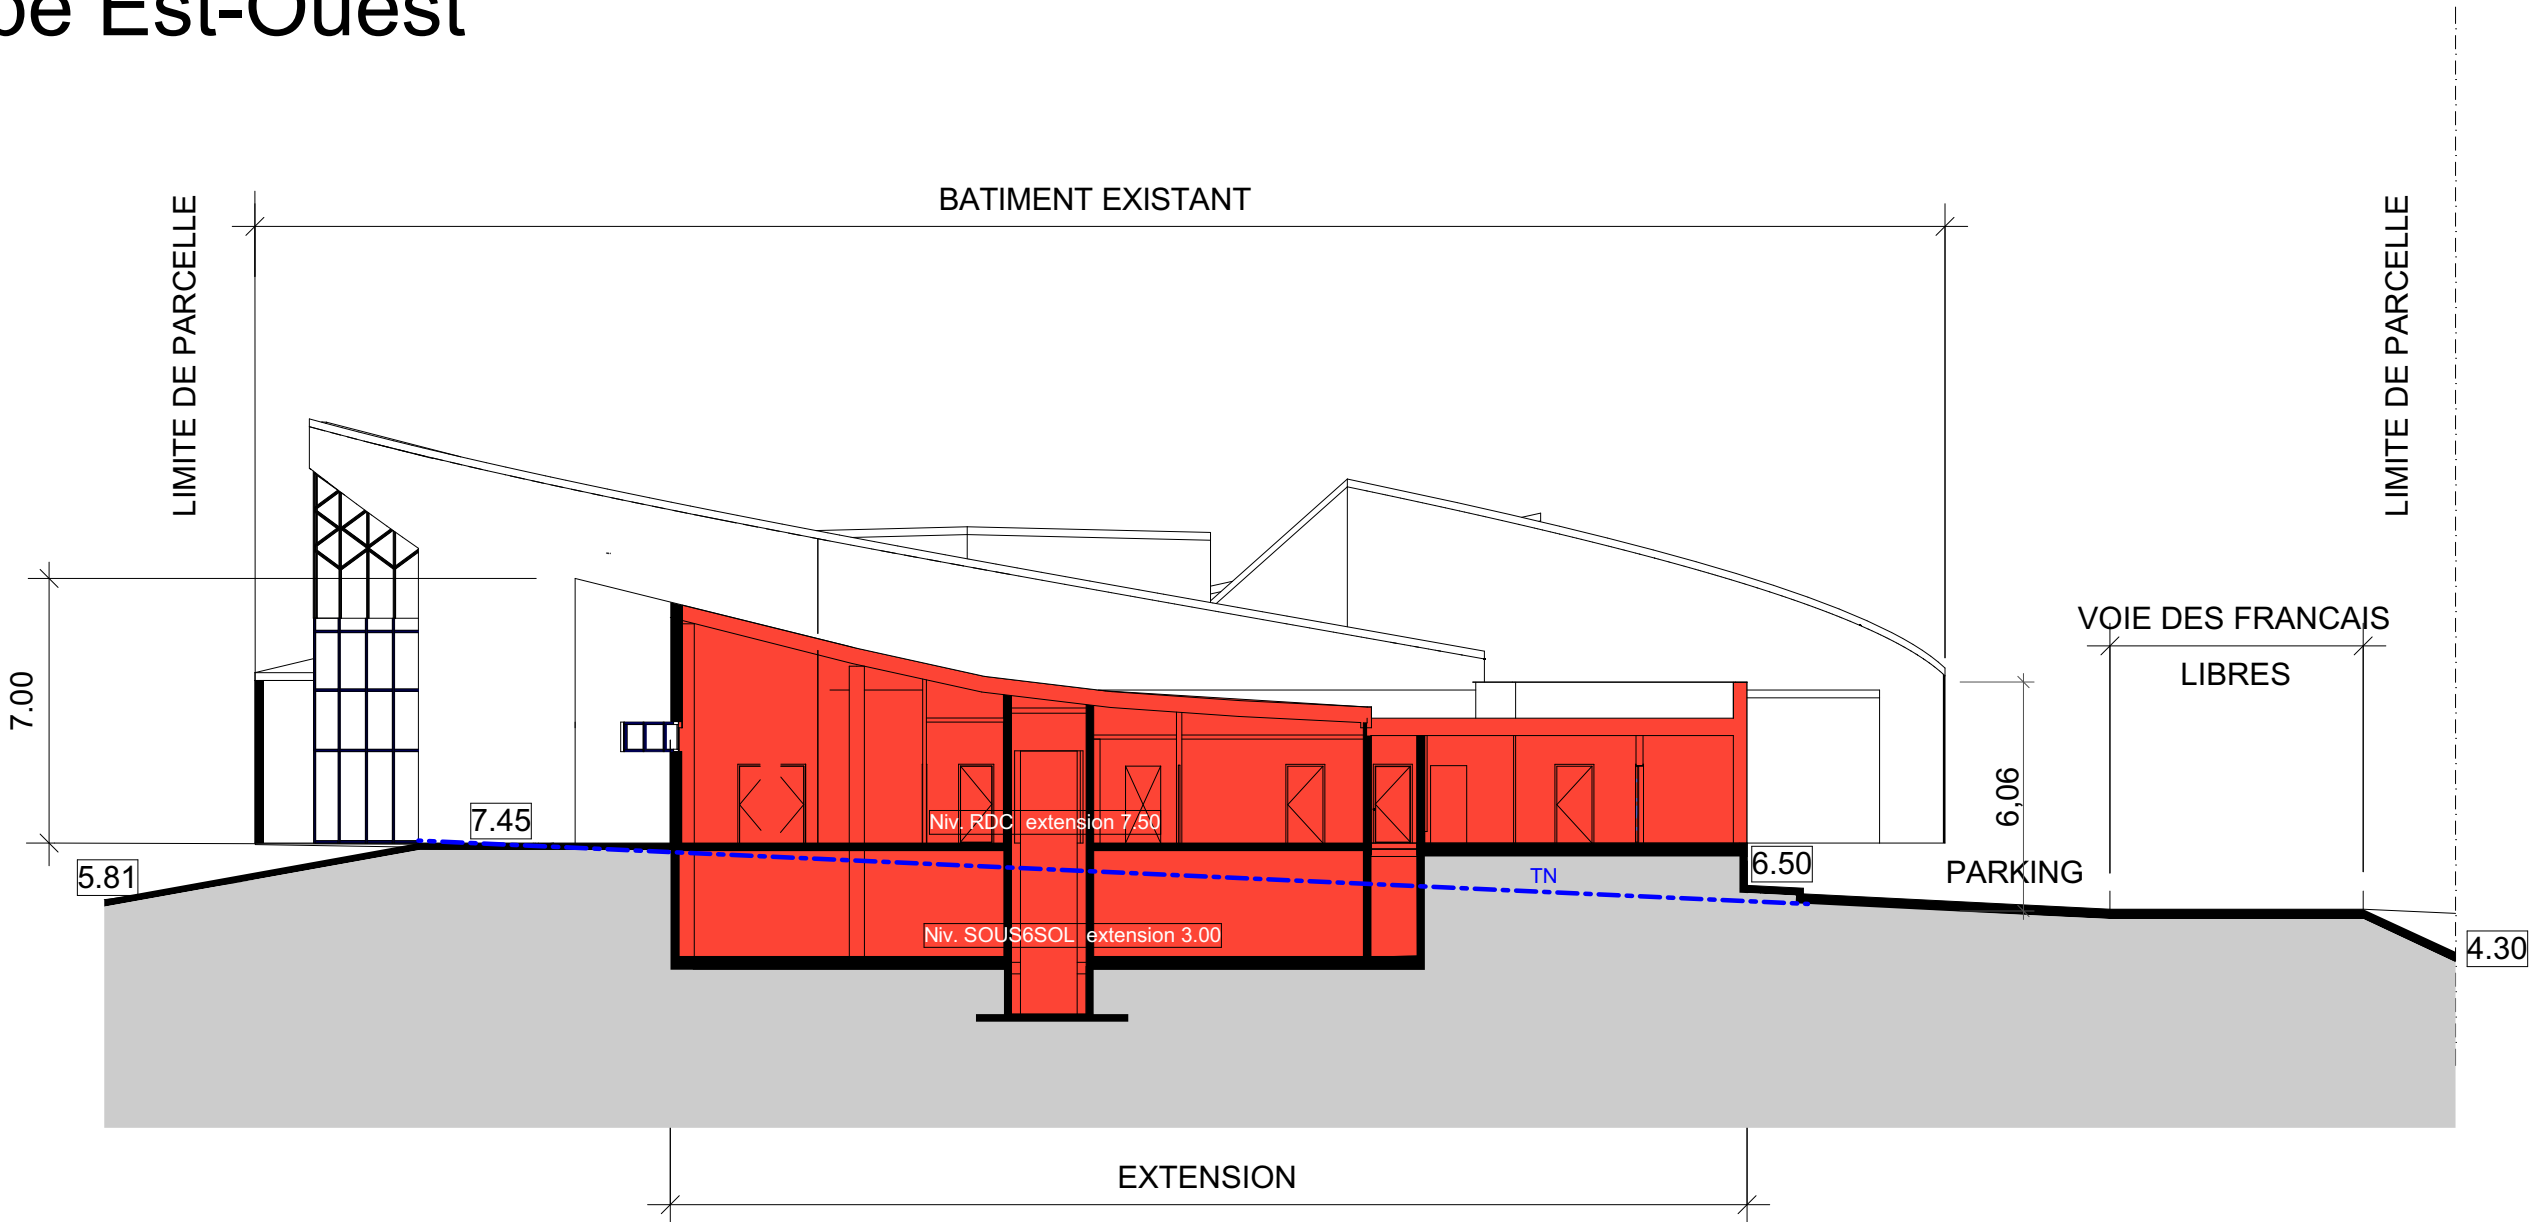

PC3-2 - Coupe Nord-Sud

Légende

- 7.50 Topo projet
- Terrain naturel

Architectes MILLET-CHILLOU-GARDETTE SELARL d'Architecture vert latitude paysagistes concepteurs & urbanistes L'architecte MILLET-CHILLOU-GARDETTE Architectes DEPLG 0 rue du Commerce - 14470 CAEN Tél : 02 31 74 42 84 Fax : 02 31 74 84 34 A1-509-509-668-000012-APE-7112 CENTRE JUNO BEACH Association CENTRE JUNO BEACH Voie des Français libres 14470 Courseulles sur mer Le client John Clemes		Département du CALVADOS Ville de Courseulles sur mer PC Extension du centre Juno Beach Voie des Français libres PC3 / ERP5 Coupes sur terrain et construction N° Affaire 21.66 Planche 4 Modifications Date jj/mm/aa A Caen, le 30 Avril 2026 Ech. 1/200e
--	--	--