




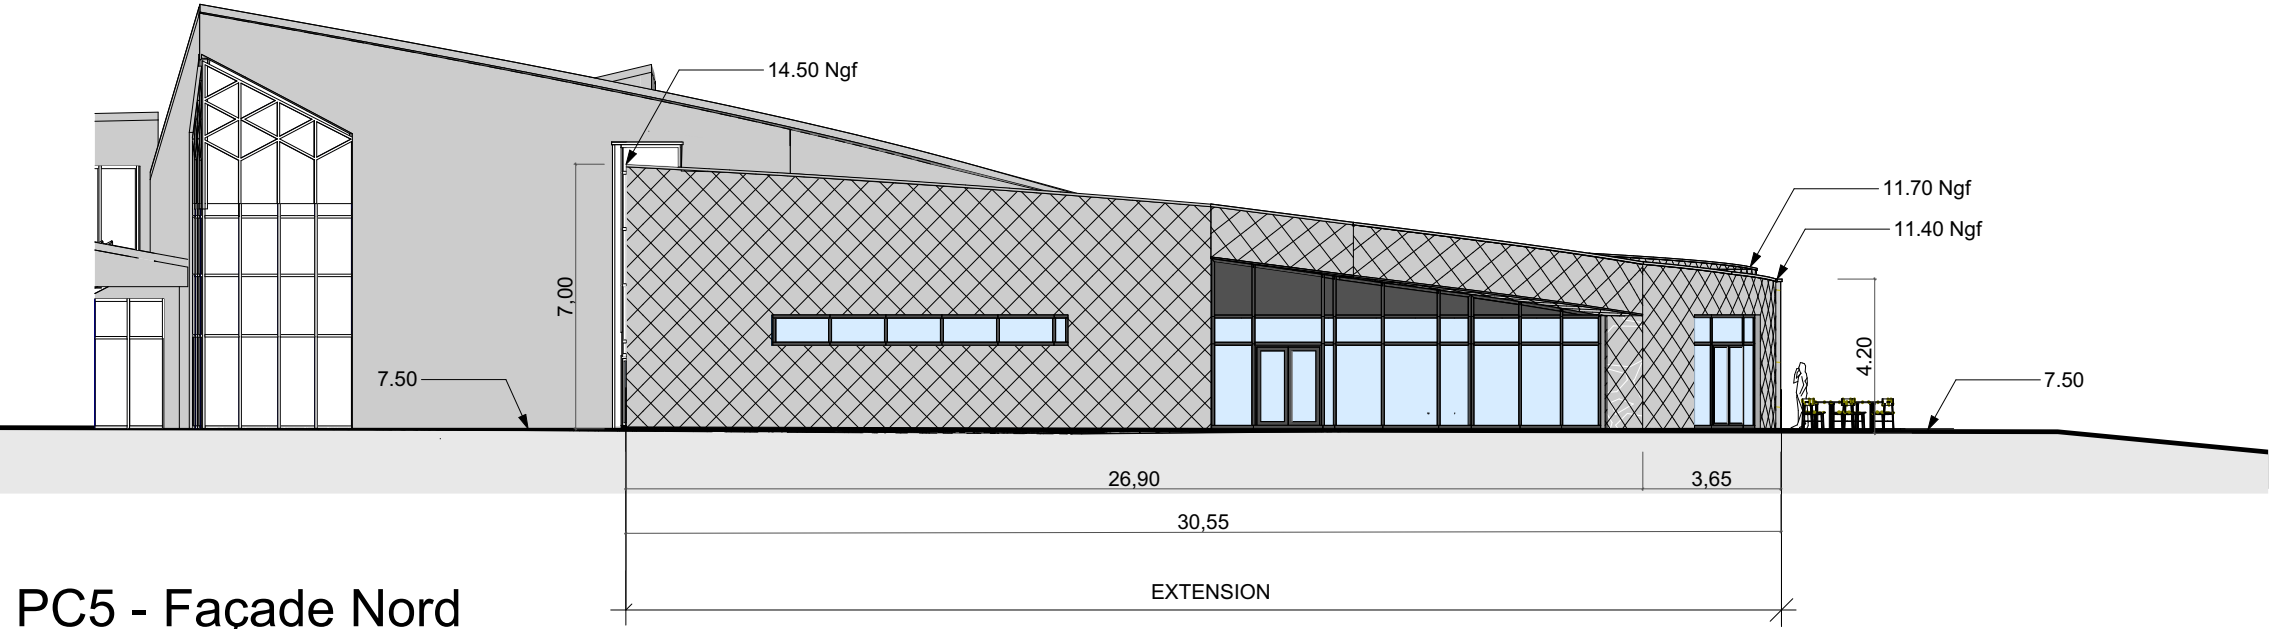


PC5 - Façade Nord

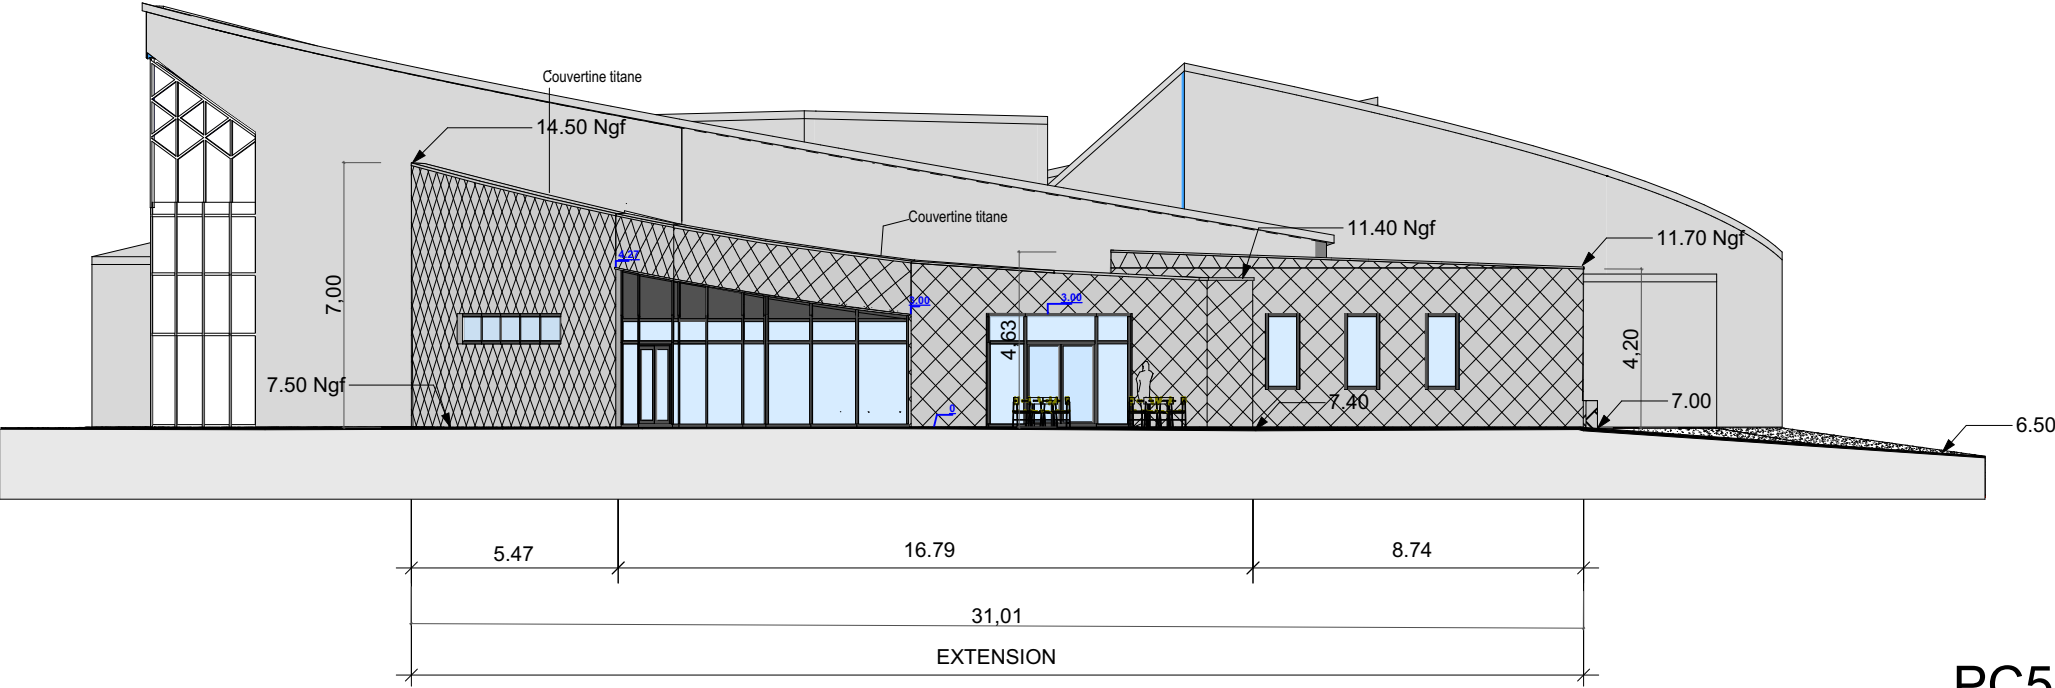

PC5 - Façade Ouest

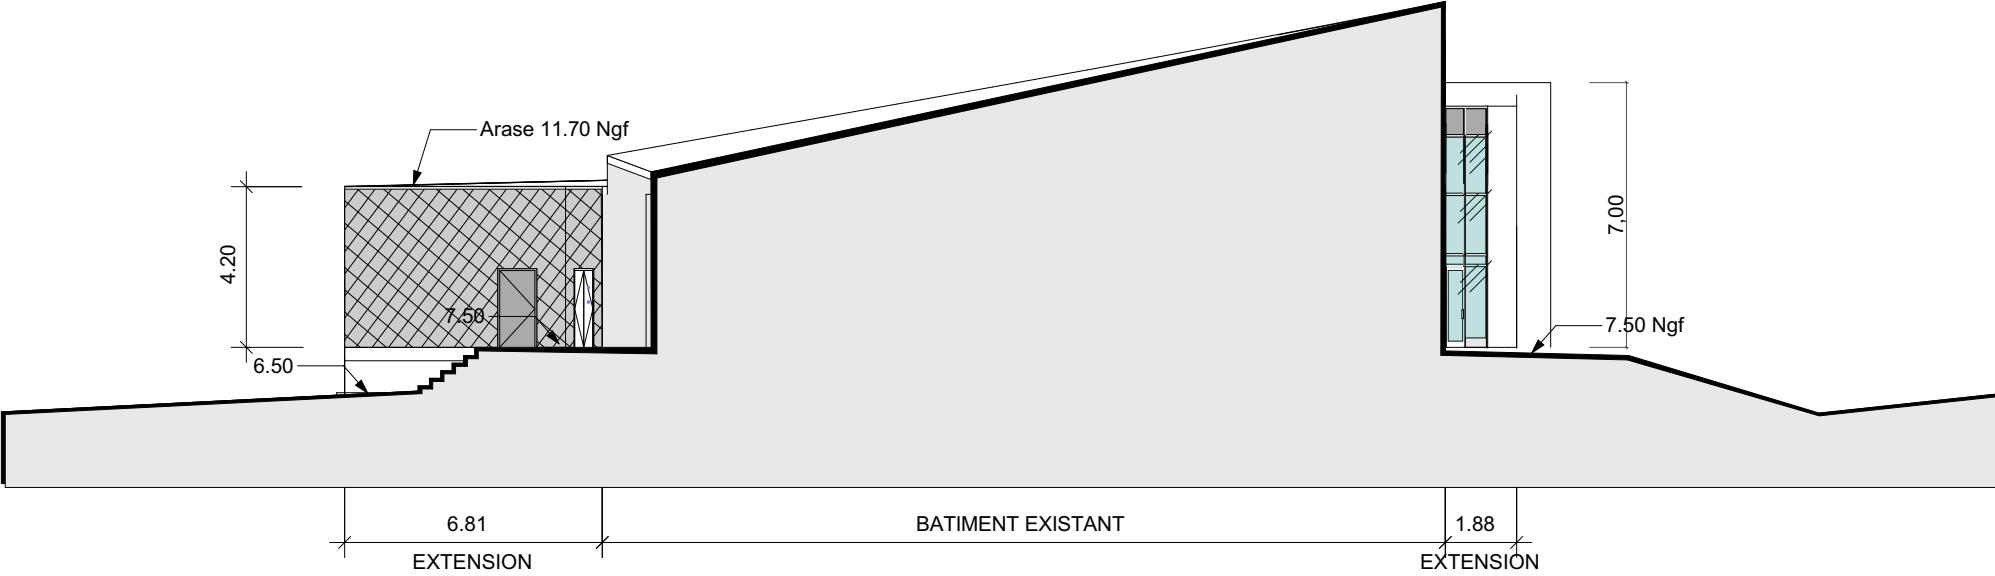


PC5 - Coupe / Façade Est

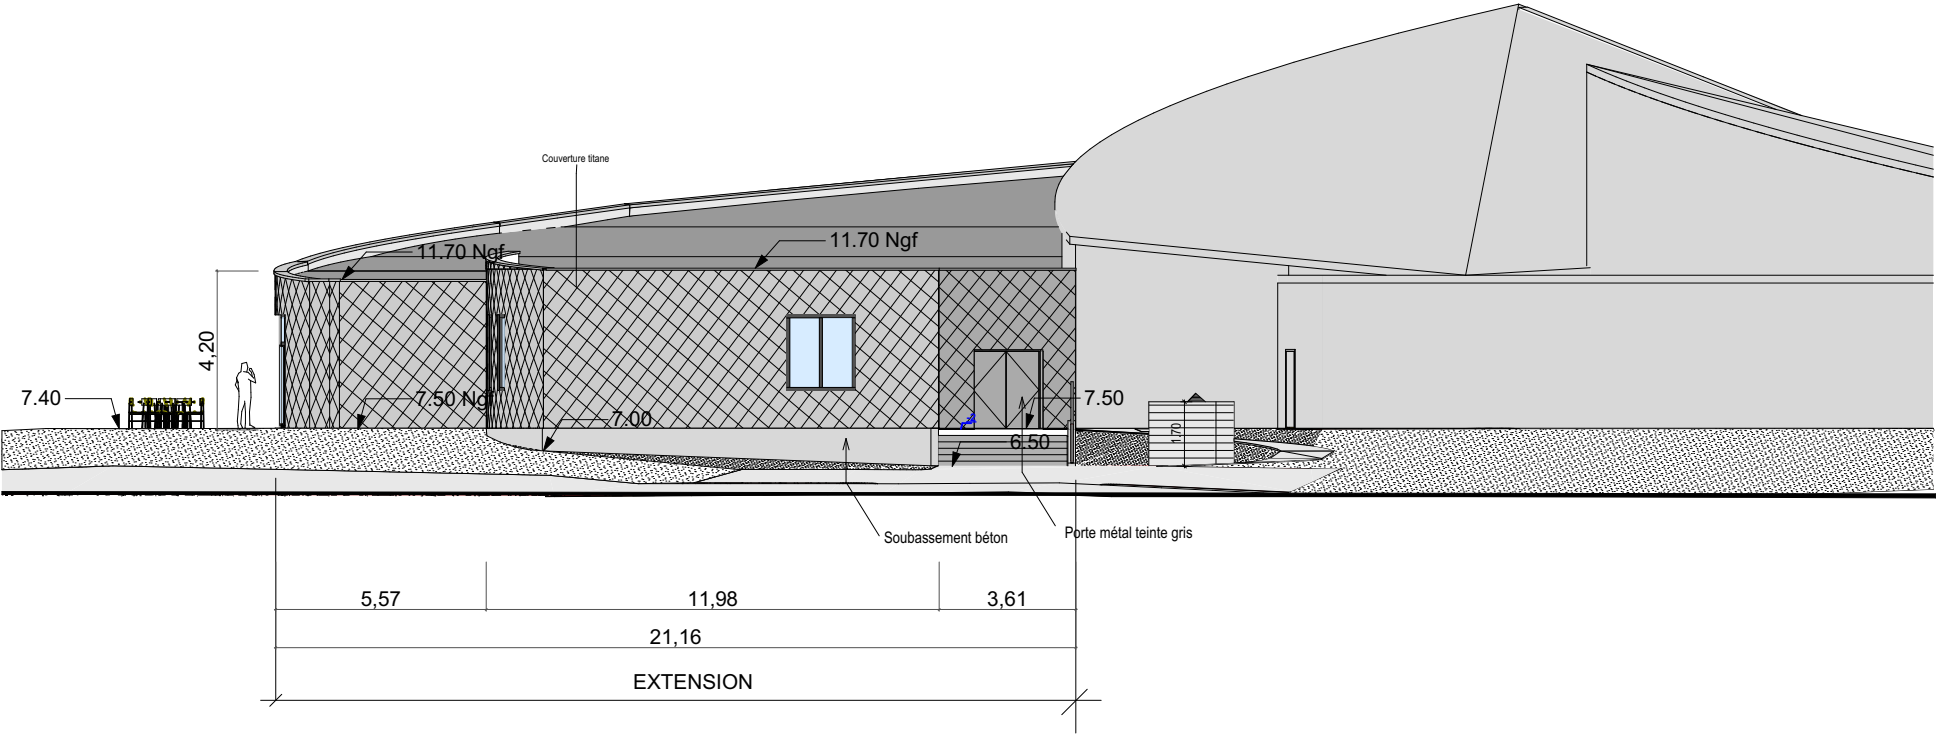

PC5 - Façade Sud

Architectes MILLET-CHILLOU-GARDETTE SELARL d'Architecture NiLU vert latitude INGENIERIE CONSTRUCTION paysagistes concepteurs & urbanistes		Département du CALVADOS Ville de Courseulles sur mer		PC
L'Architecte MILLET-CHILLOU-GARDETTE Architectes DPLG 8 rue de la Gare - 14470 CAEN Tél : 02 31 74 42 00 - Fax : 02 31 74 84 34 N° Siret: 502 658 730 50012 - APE 7111Z		Extension du centre Juno Beach Voie des Français libres		
CENTRE JUNO BEACH Association CENTRE JUNO BEACH Voie des Français libres 14470 Courseulles sur mer		PC5 - Plan des façades		
Le client John Clemes		N° Affaire 21.66		Planche 6
		Modifications A/		Date jj/mm/aa
		A Caen, le 30 Avril 2026		Ech. 1/200e

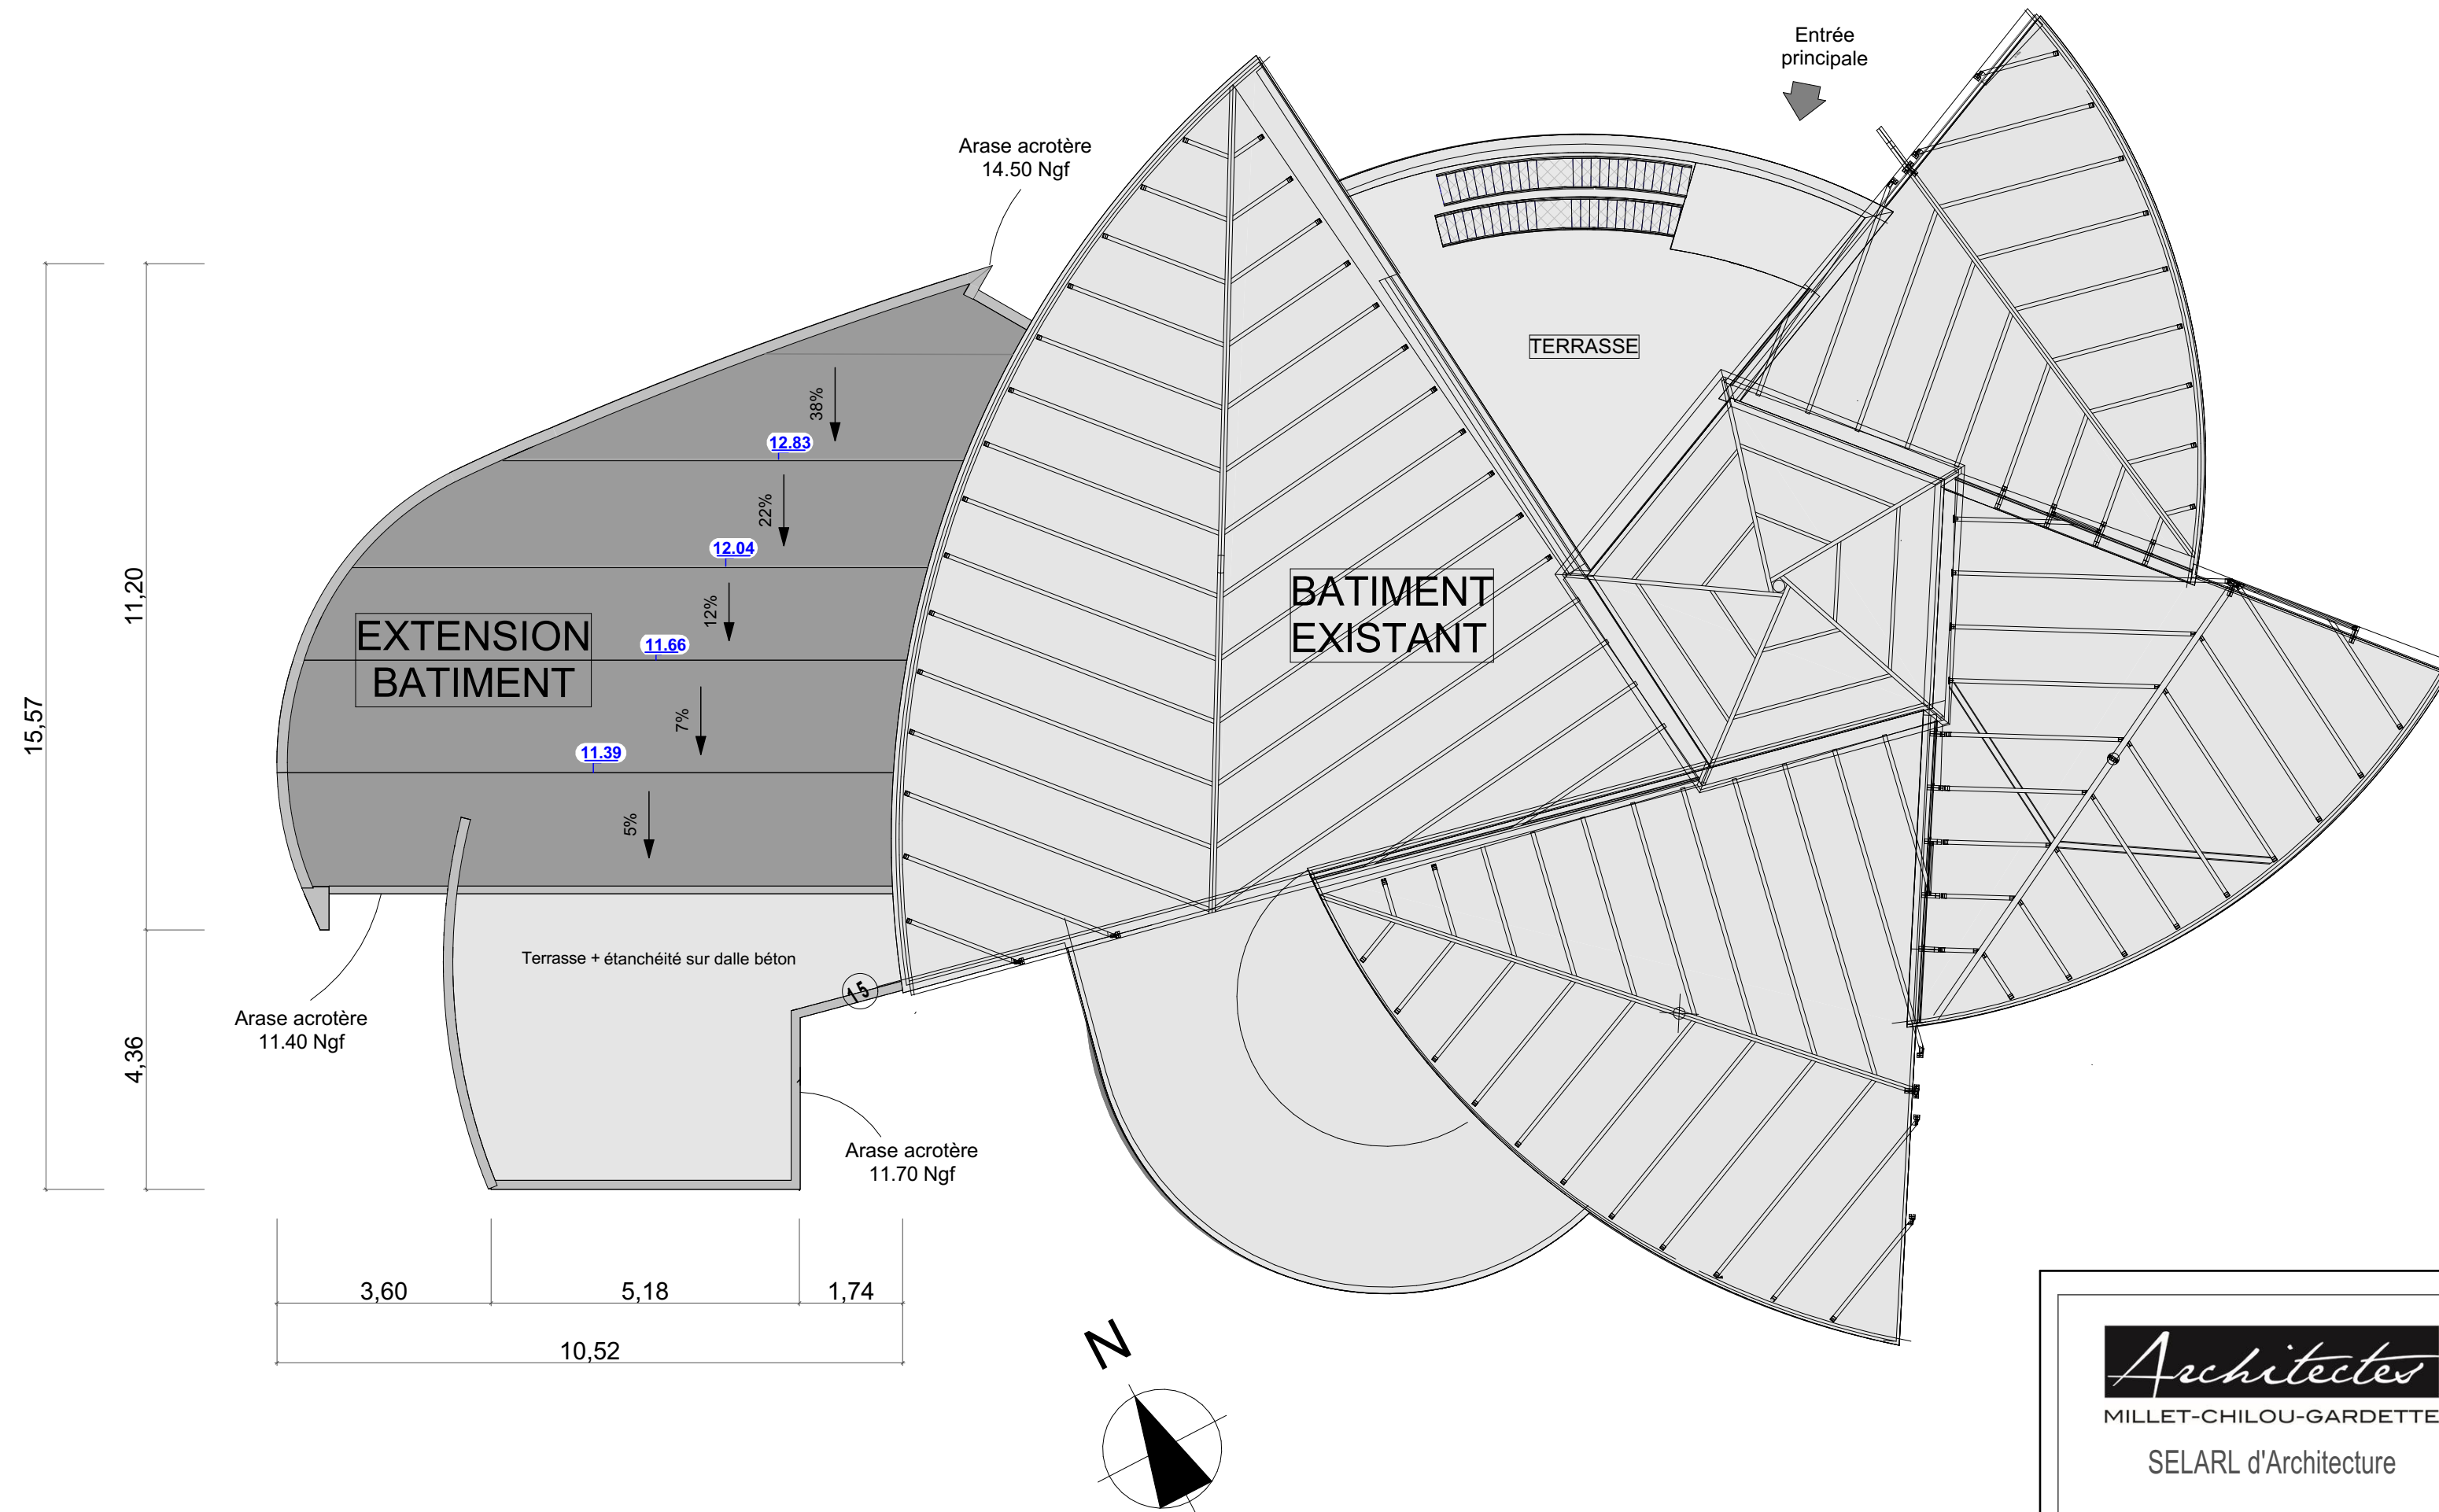

Architectes MILLET-CHILOU-GARDETTE SELARL d'Architecture NiLU vert latitude INGENIERIE CONSTRUCTION paysagistes concepteurs & urbanistes		Département du CALVADOS Ville de Courseulles sur mer		PC
L'Architecte SELARL MILLET-CHILOU-GARDETTE Architectes DPLG 8 rue du Général de Gaulle Tél : 02 31 74 42 00 Fax : 02 31 74 84 34 N° Siret : 512 658 20 00012 - APE 71117		Extension du centre Juno Beach Voie des Français libres		
CENTRE JUNO BEACH Association CENTRE JUNO BEACH Voie des Français libres 14470 Courseulles sur mer		PC5 - Plan de toiture		
Le client <i>John Clemes</i>		N° Affaire 21.66		Planche 5
		Modifications A/ _____ _____ _____		Date jj/mm/aa _____ _____ _____
		A Caen, le 30 Avril 2026		
		Ech. 1/200e		