




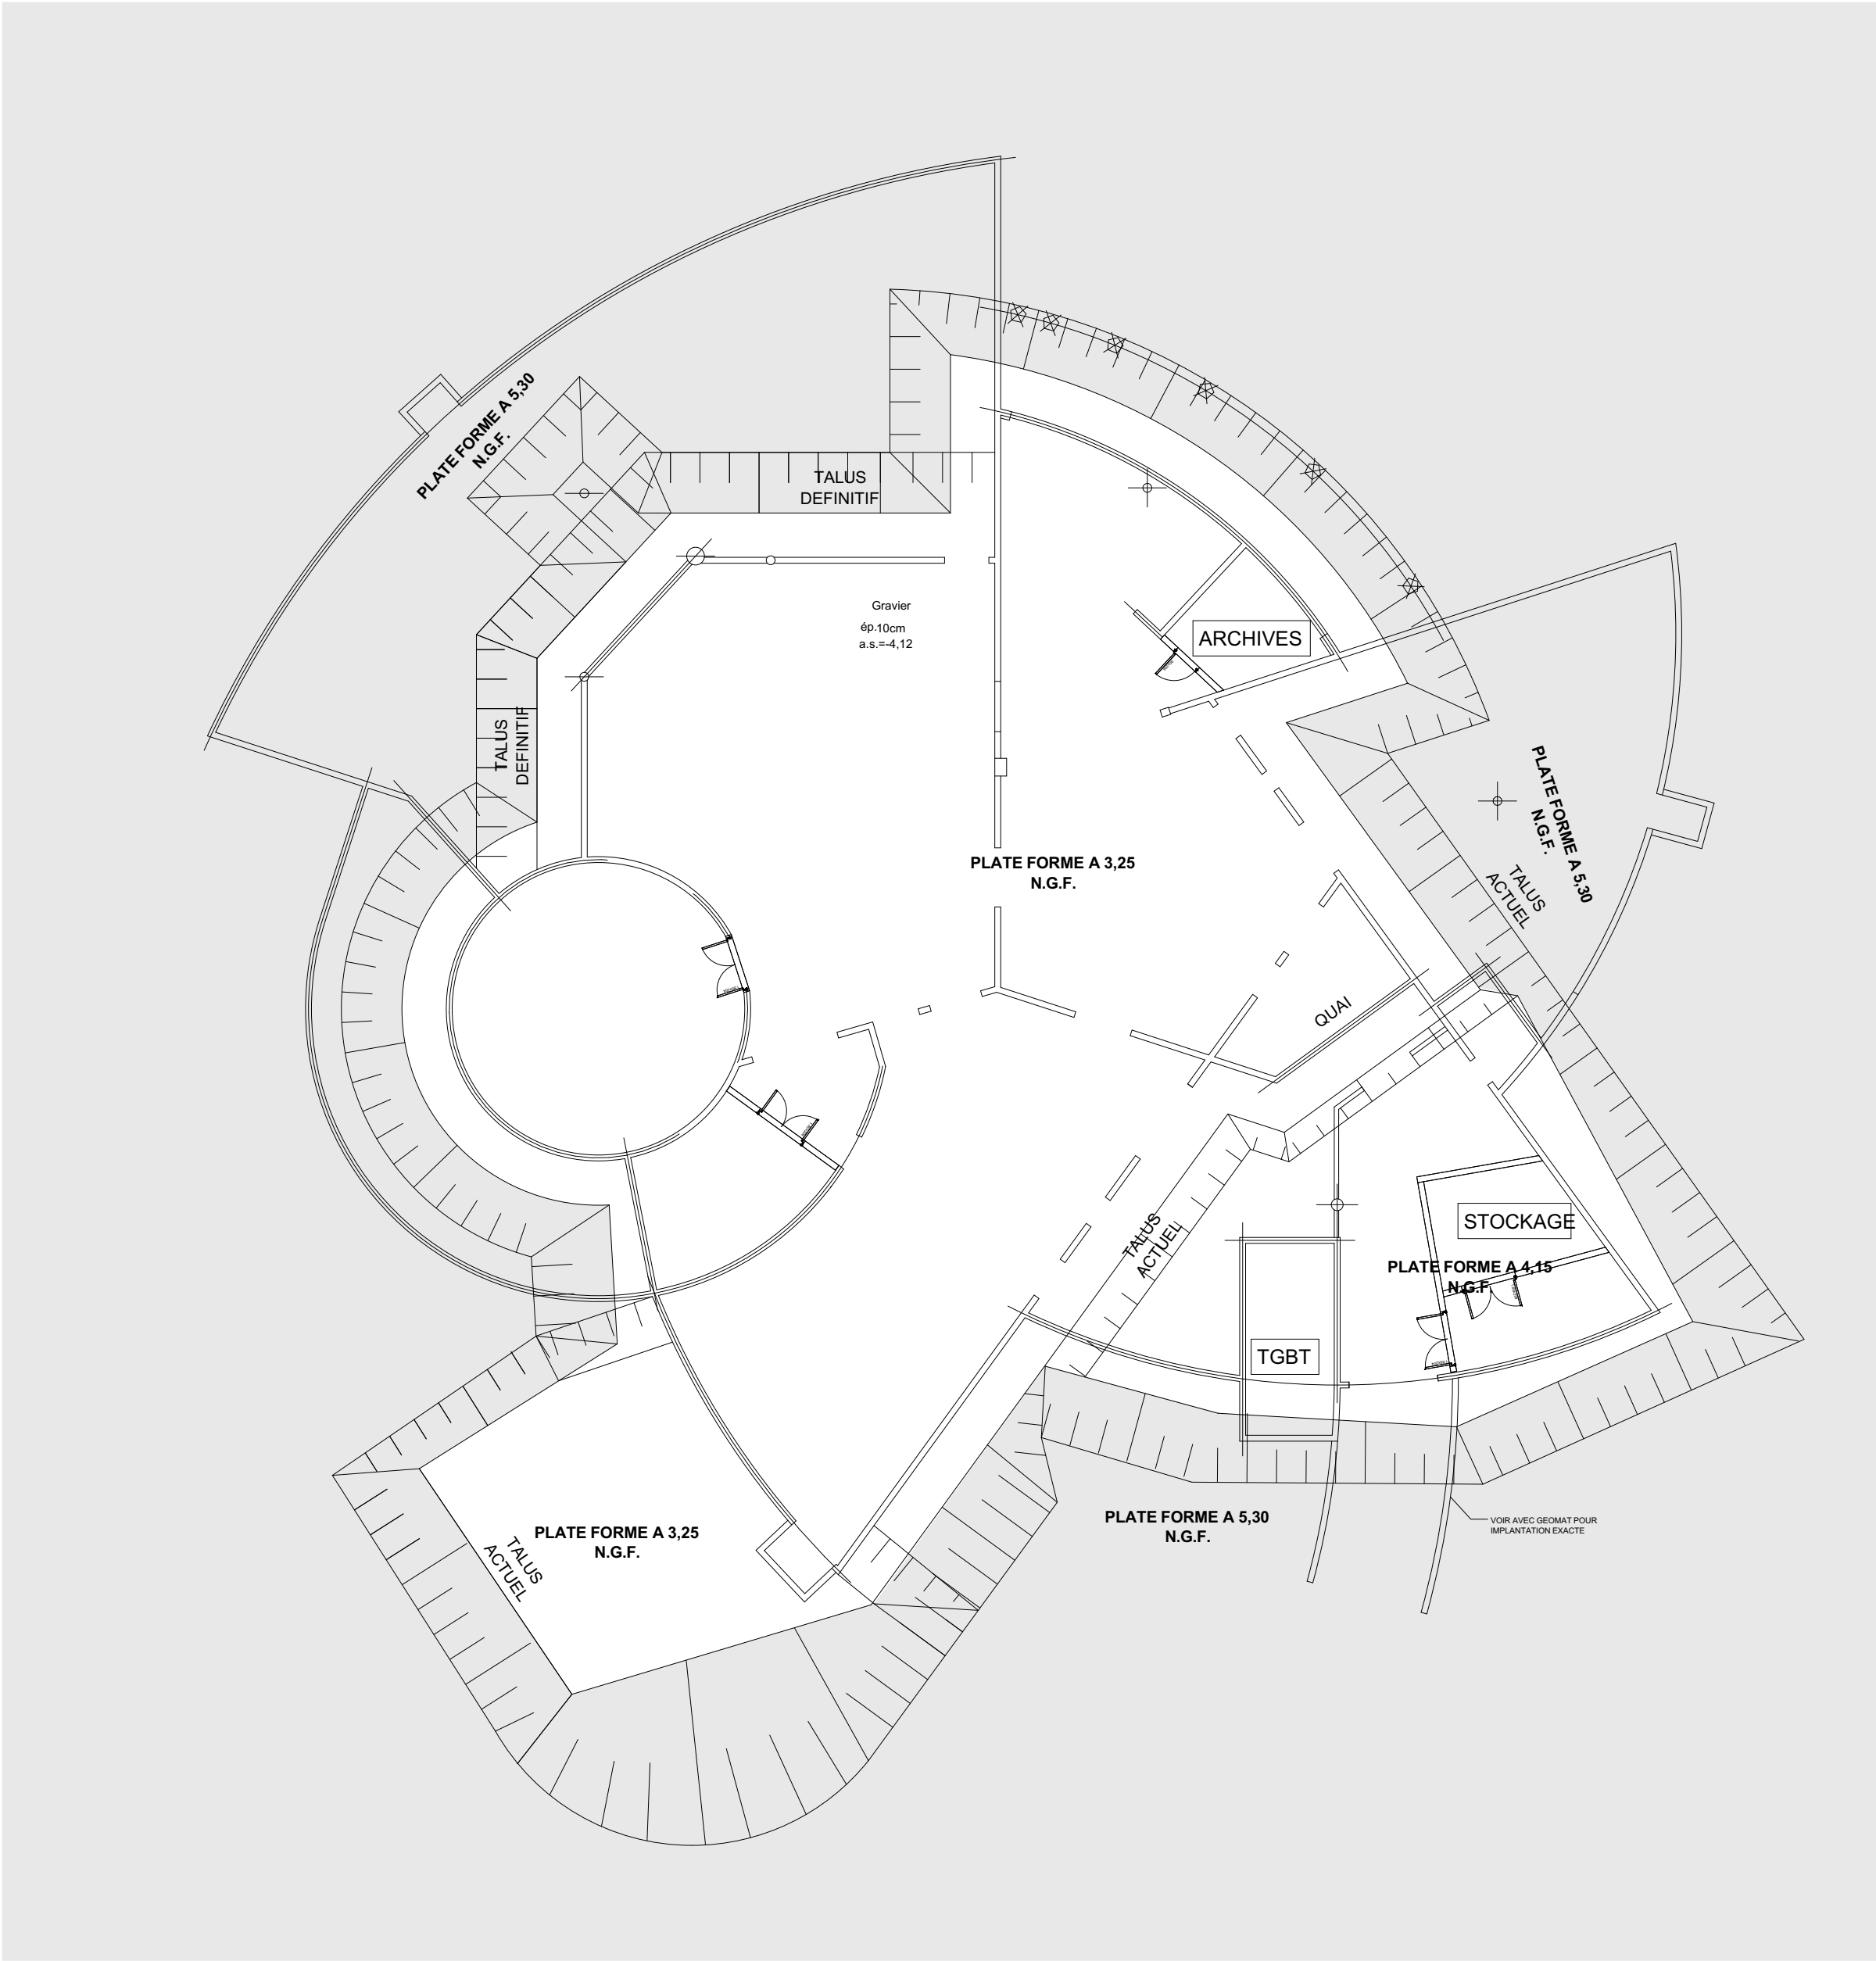



Architectes MILLET-CHILOU-GARDETTE SELARL d'Architecture NiLU INGENIERIE CONSTRUCTION vert latitude paysagistes concepteurs & urbanistes L'Architecte SELARL MILLET-CHILOU-GARDETTE Architectes DPLG 8 rue du Général de Gaulle Tél : 02 31 74 42 61 Fax : 02 31 74 84 34 N° Siret: 502 658 253 00012 JAFE 7111Z		Département du CALVADOS Ville de Courseulles sur mer PC Extension du centre Juno Beach Voie des Français libres ETAT EXISTANT PC9 / ERP 9 Plan de niveau sous-sol	
CENTRE JUNO BEACH Association CENTRE JUNO BEACH Voie des Français libres 14470 Courseulles sur mer		N° Affaire21.66 Planche 11	
Le client John Clemes		Modifications A/----- ----- ----- ----- Date jj/mm/aa ----- ----- -----	
A Caen, le 30 Avril 2026		Ech. 1/200e	

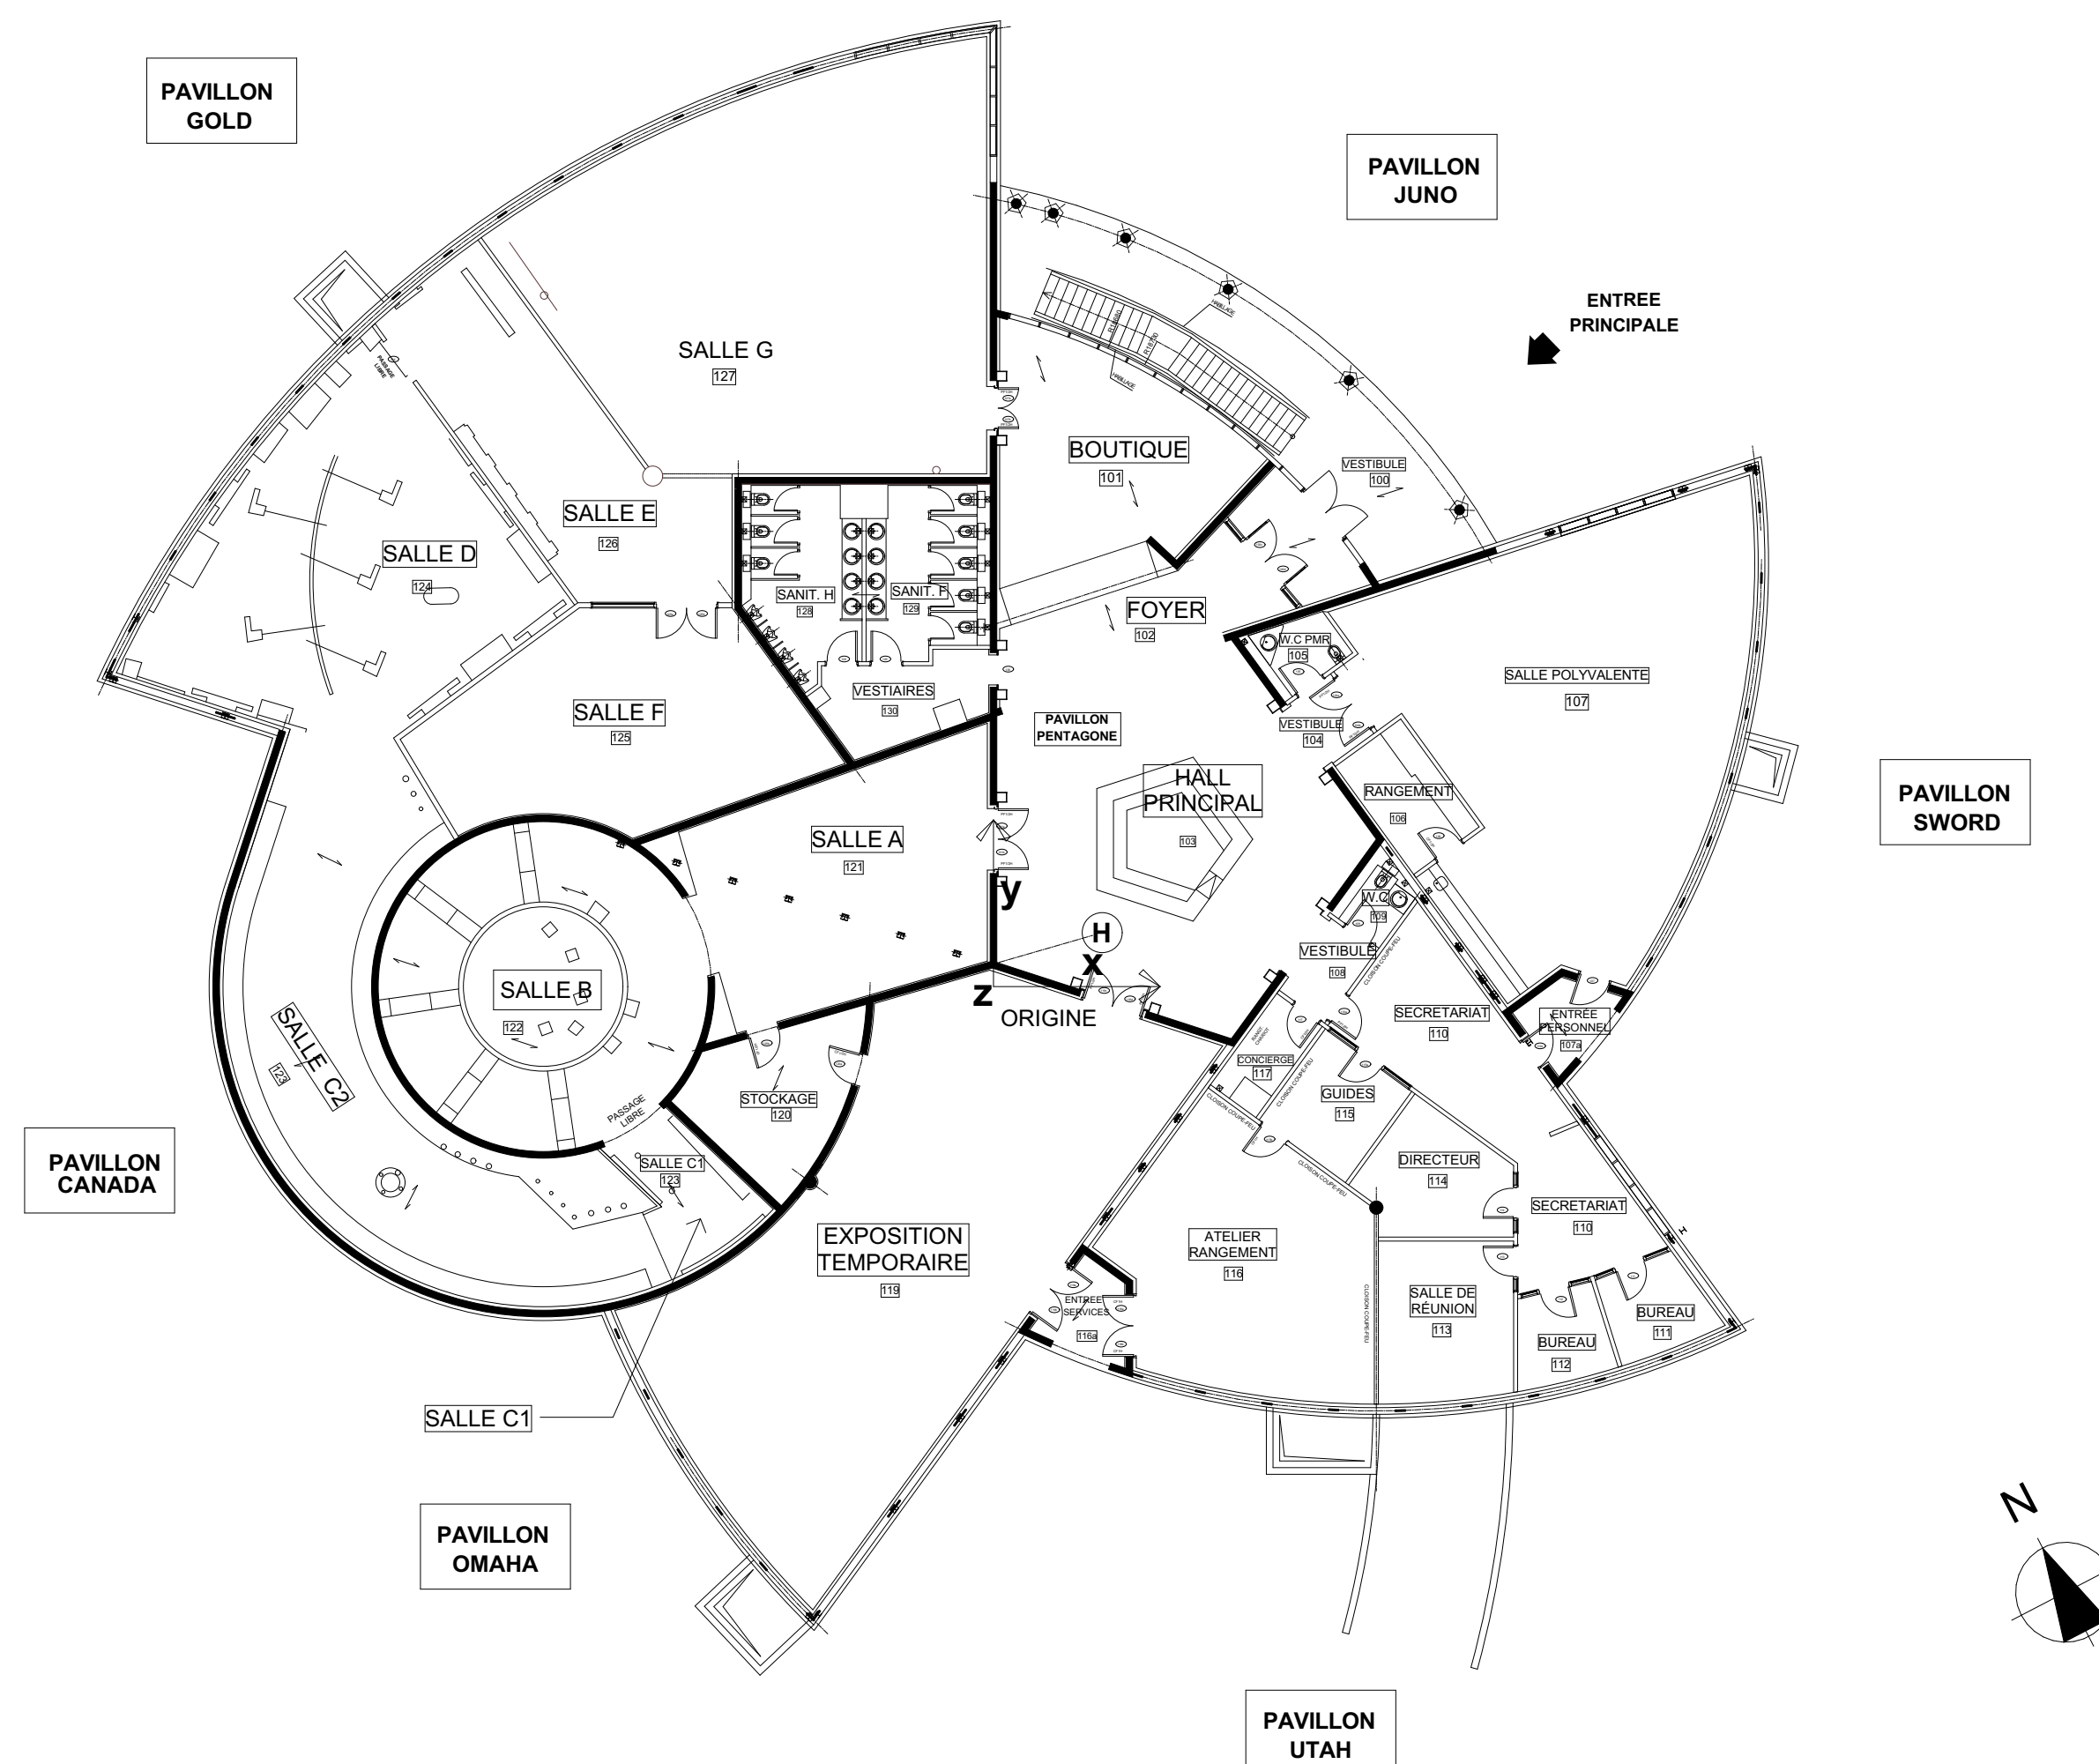


 SELARL d'Architecture		Département du CALVADOS Ville de Courseulles sur mer		PC
 INGENIERIE CONSTRUCTION paysagistes concepteurs & urbanistes		Extension du centre Juno Beach <i>Voie des Français libres</i>		
L'Architecte SELARL MILLET-CHILOU-GARDETTE Architectes DPLG 8 rue du Blanc 14000 CAEN Tél : 02 31 74 42 64 Fax : 02 31 74 84 34 N° Siret : 522 833 245 00012 - APE 7111Z		ETAT EXISTANT PC9 / ERP9 Plan de niveau rez-de-chaussée		
CENTRE JUNO BEACH  Association CENTRE JUNO BEACH Voie des Français libres 14470 Courseulles sur mer		N° Affaire 21.66		Planche 12
Le client 		Modifications A/ _____ _____ _____		Date jj/mm/aa _ _____ _____
A Caen, le 30 Avril 2026				Ech. 1/200e

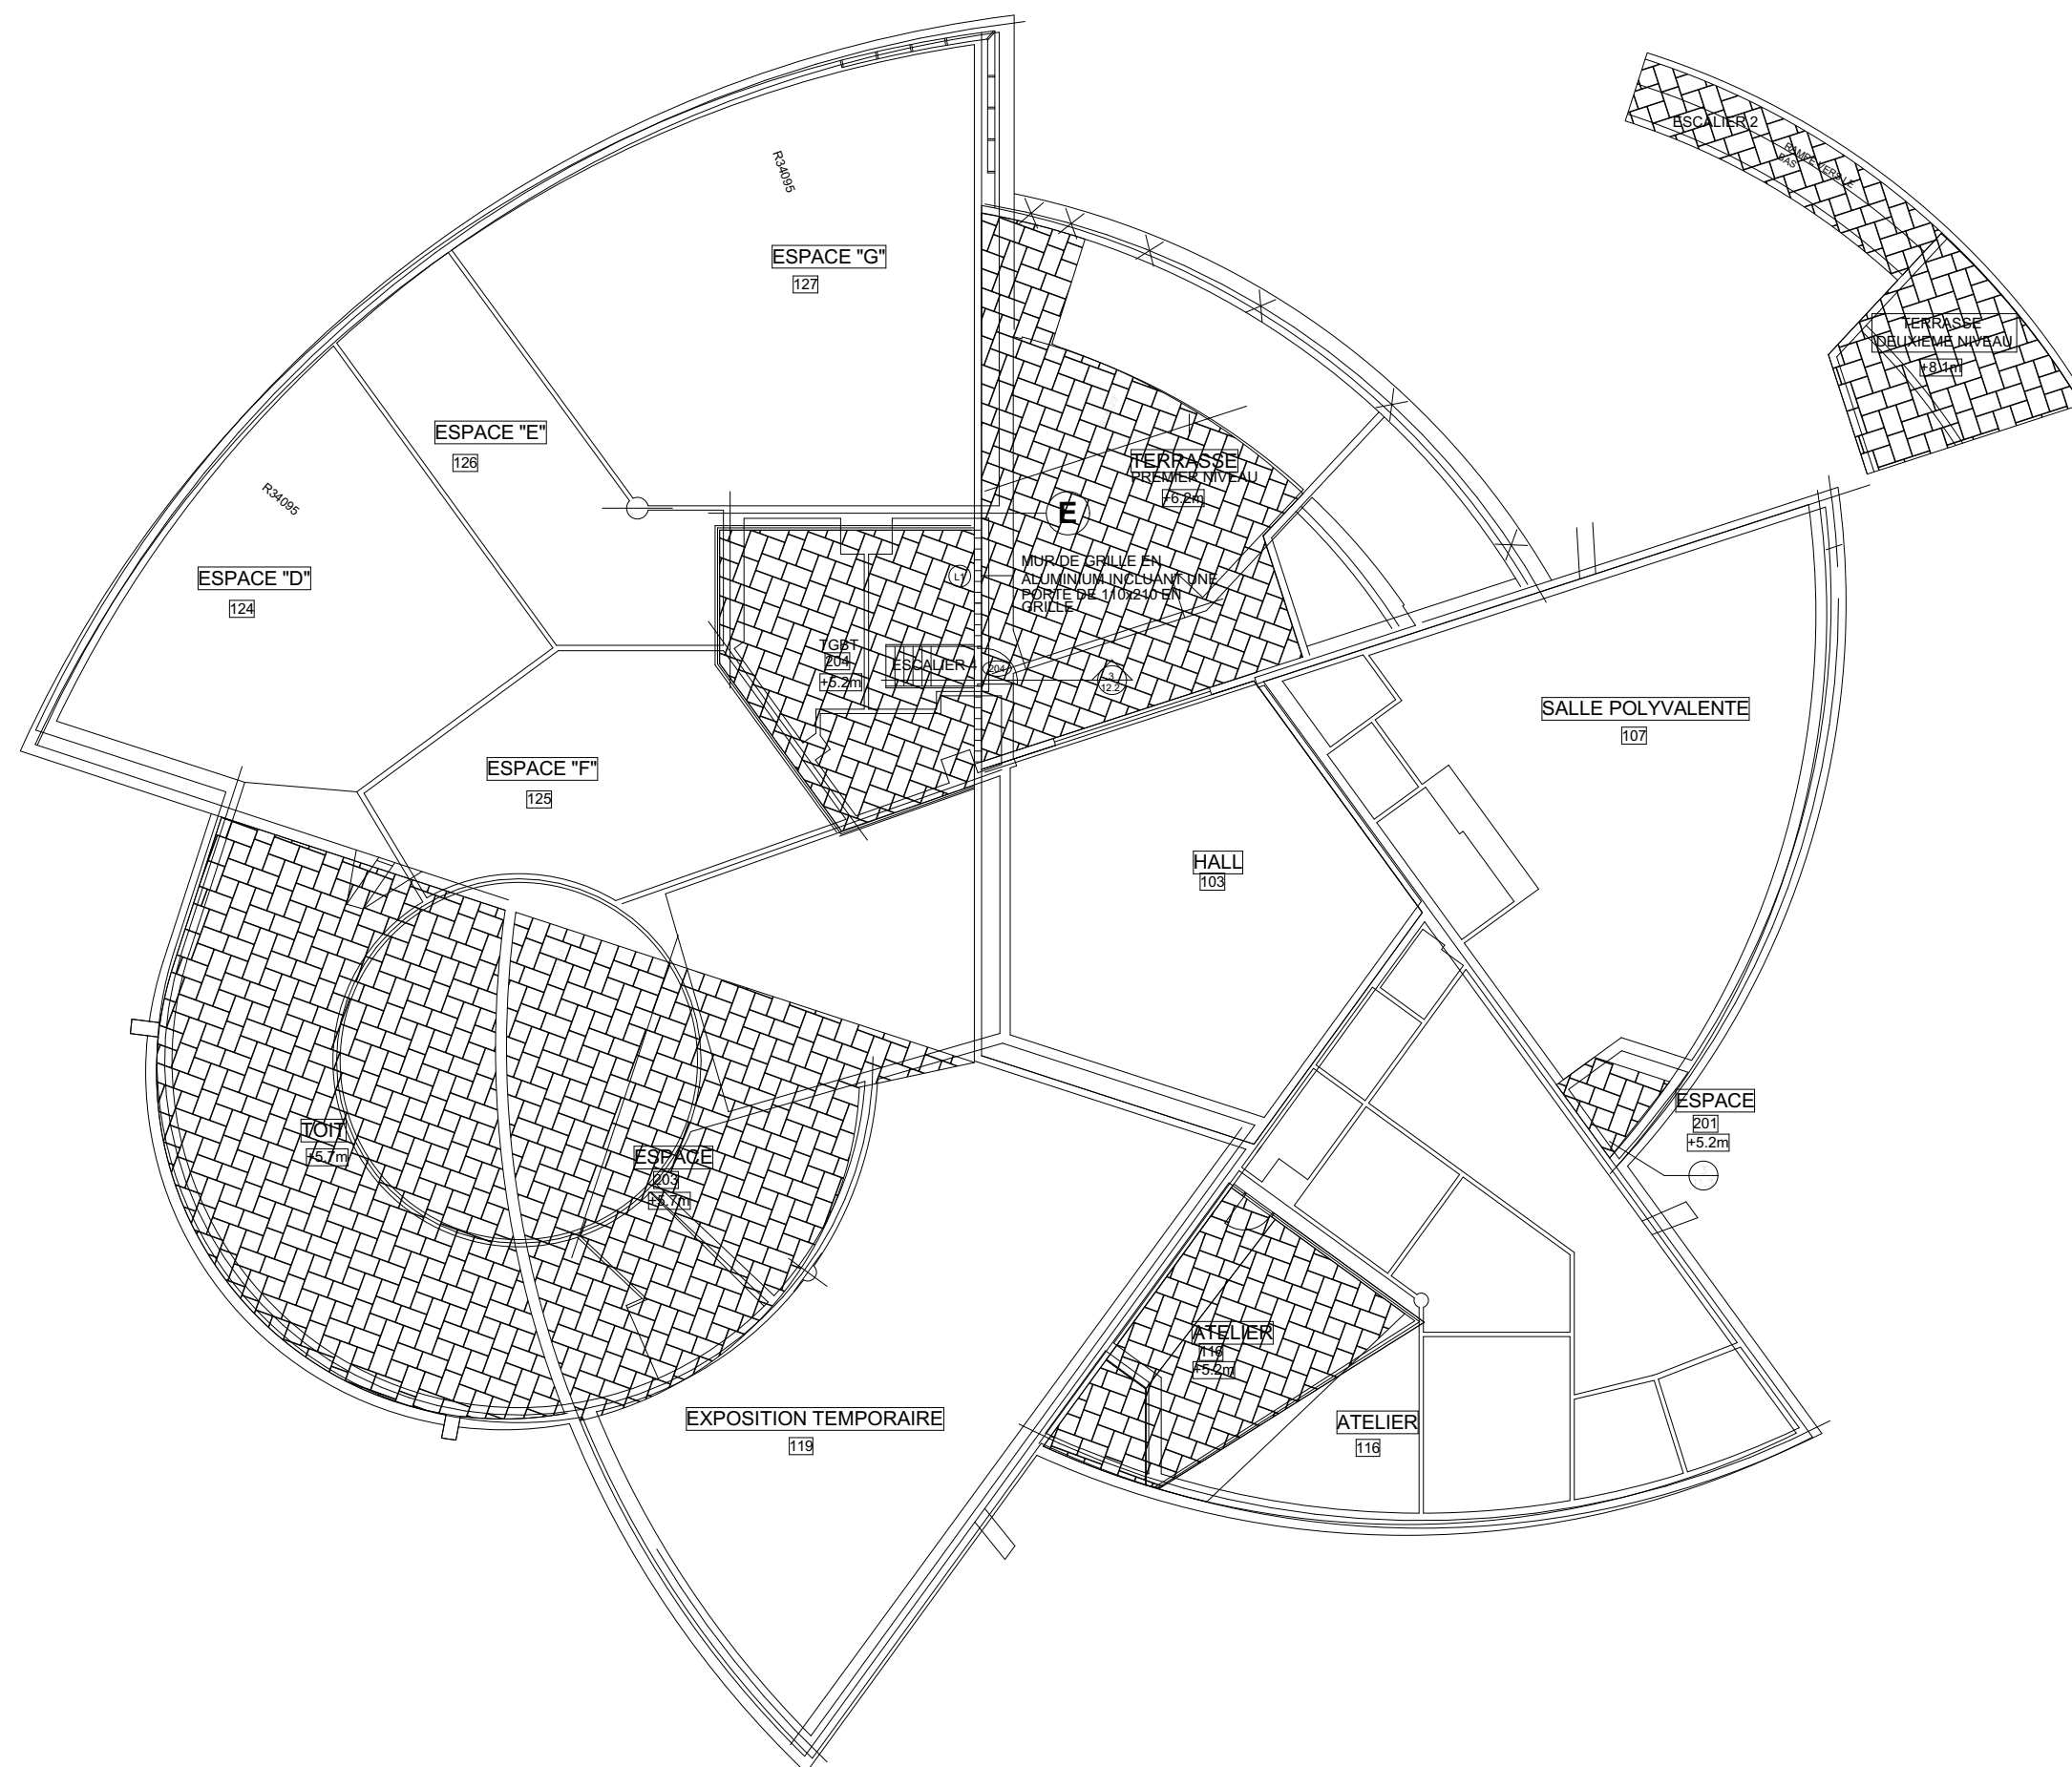


Architectes MILLET-CHILOU-GARDETTE SELARL d'Architecture NiL INGENIERIE CONSTRUCTION vert latitude paysagistes concepteurs & urbanistes		Département du CALVADOS Ville de Courseulles sur mer		PC
L'Architecte SELARL MILLET-CHILOU-GARDETTE Architectes DPLG 8 rue du Blanc - 14000 CAEN Tel : 02 31 74 42 00 - Fax : 02 31 74 84 34 N° Siret 502 658 290 - COU12 - APE 7111Z		Extension du centre Juno Beach Voie des Français libres ETAT EXISTANT PC9 / ERP9 Plan de niveau mezzanine		
CENTRE JUNO BEACH Association CENTRE JUNO BEACH Voie des Français libres 14470 Courseulles sur mer		N° Affaire 21.66		Planche 13
Le client John Clomes		Modifications		

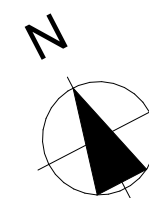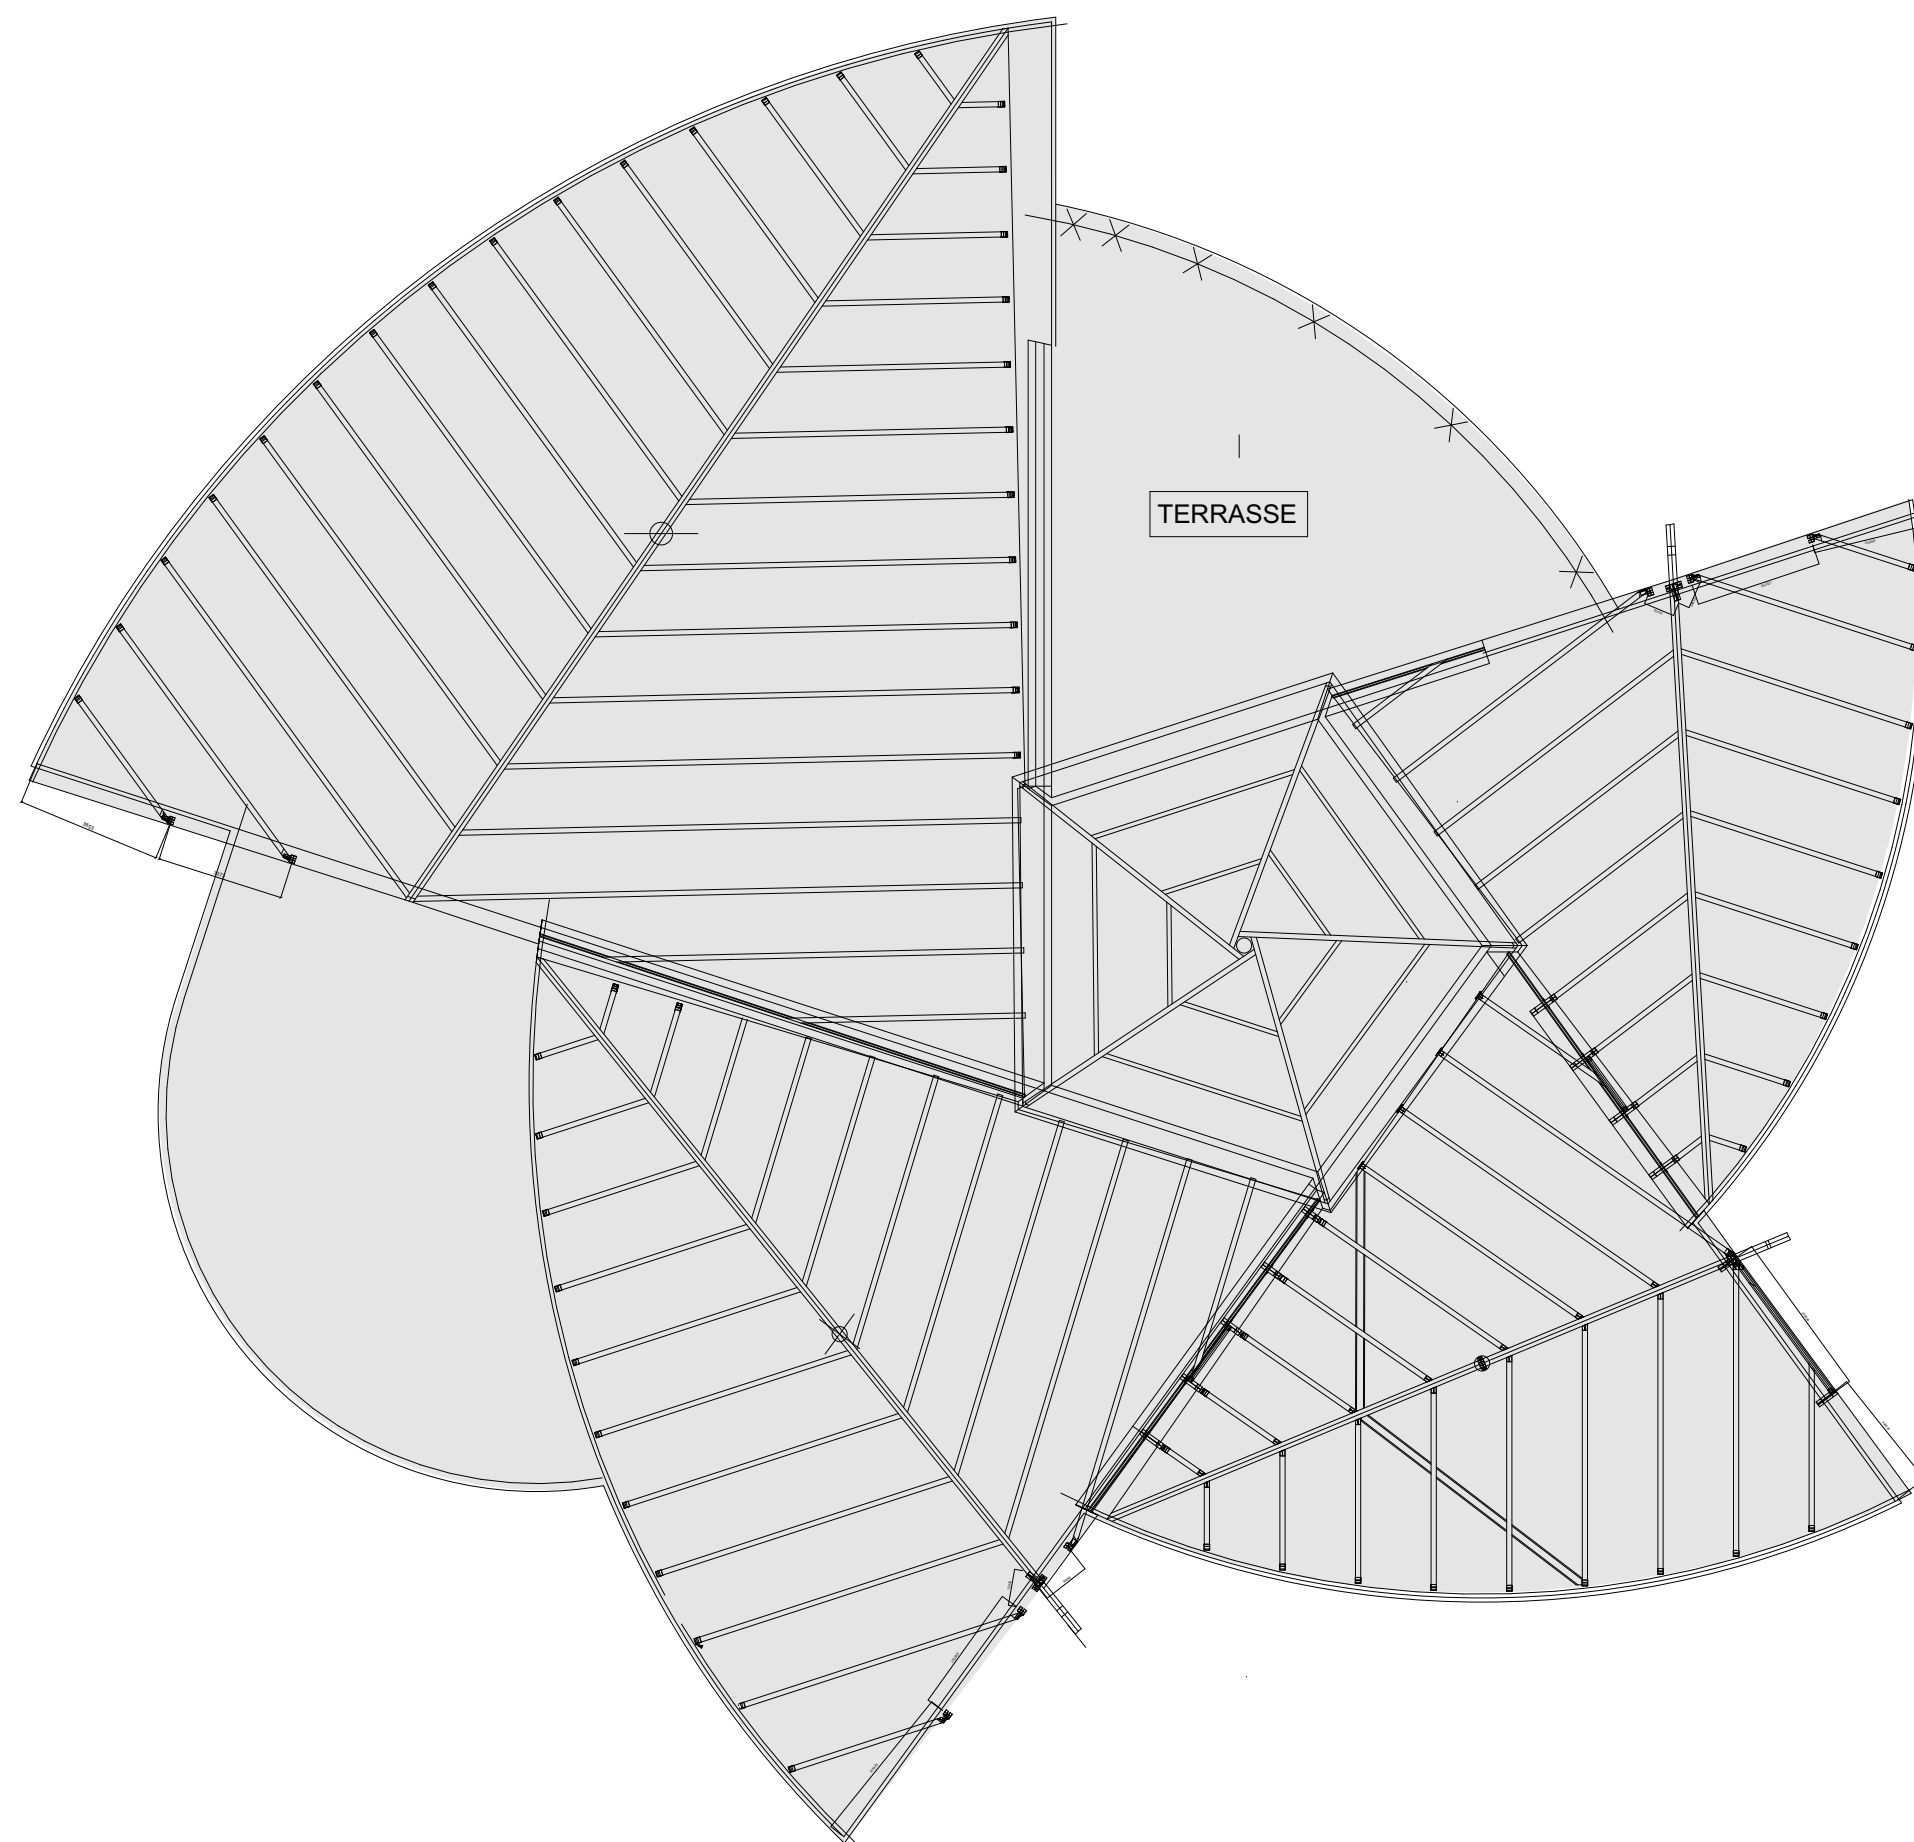


Architectes MILLET-CHILOU-GARDETTE SELARL d'Architecture NiLU INGENIERE CONSTRUCTION vert latitude paysagistes concepteurs & urbanistes		Département du CALVADOS Ville de Courseulles sur mer		PC
L'Architecte SELARL MILLET-CHILOU-GARDETTE Architectes DPLG 8 rue du Blanc - 14470 CAEN Tél : 02 31 74 42 84 - Fax : 02 31 74 84 34 N° Siret : 502 058 247 00012 - APE 7411Z		Extension du centre Juno Beach Voie des Français libres		
CENTRE JUNO BEACH Association CENTRE JUNO BEACH Voie des Français libres 14470 Courseulles sur mer		ETAT EXISTANT PC9 / ERP9 Plan de niveau toiture		
Le client John Clemes		N° Affaire 21.66		Planche 14
		Modifications A/ _____ _____ _____ _____		Date jj/mm/aa _ _____ _____ _____
		A Caen, le 30 Avril 2026		Ech. 1/200e

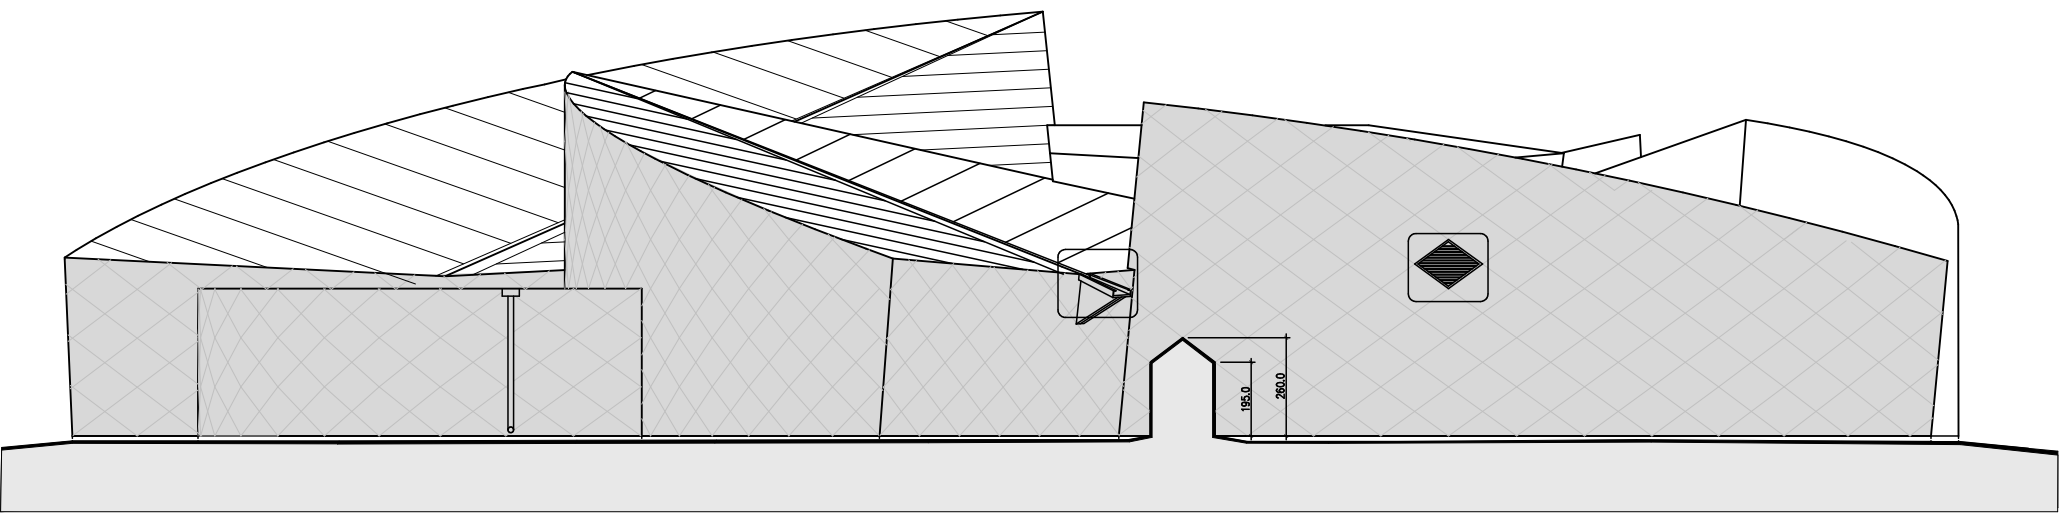


Façade Sud

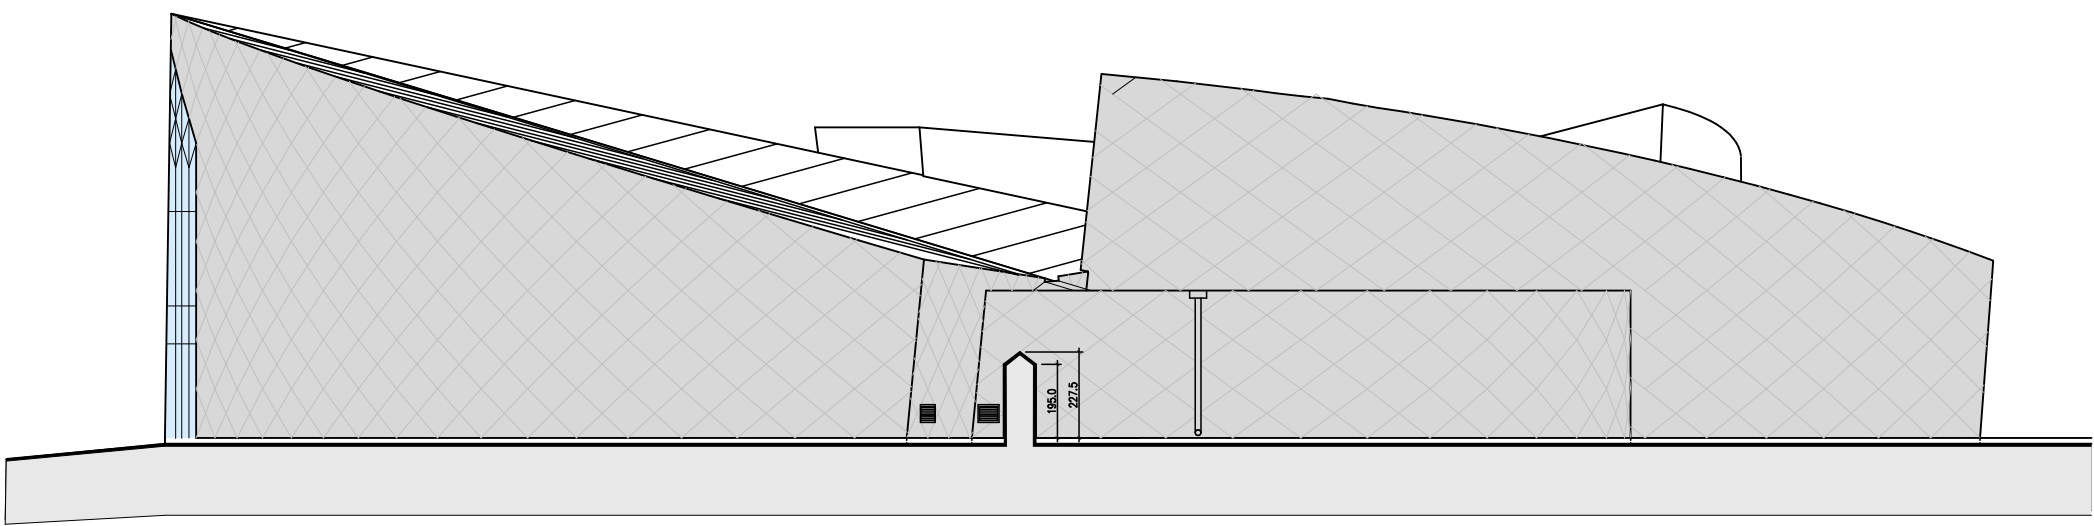

Façade Ouest

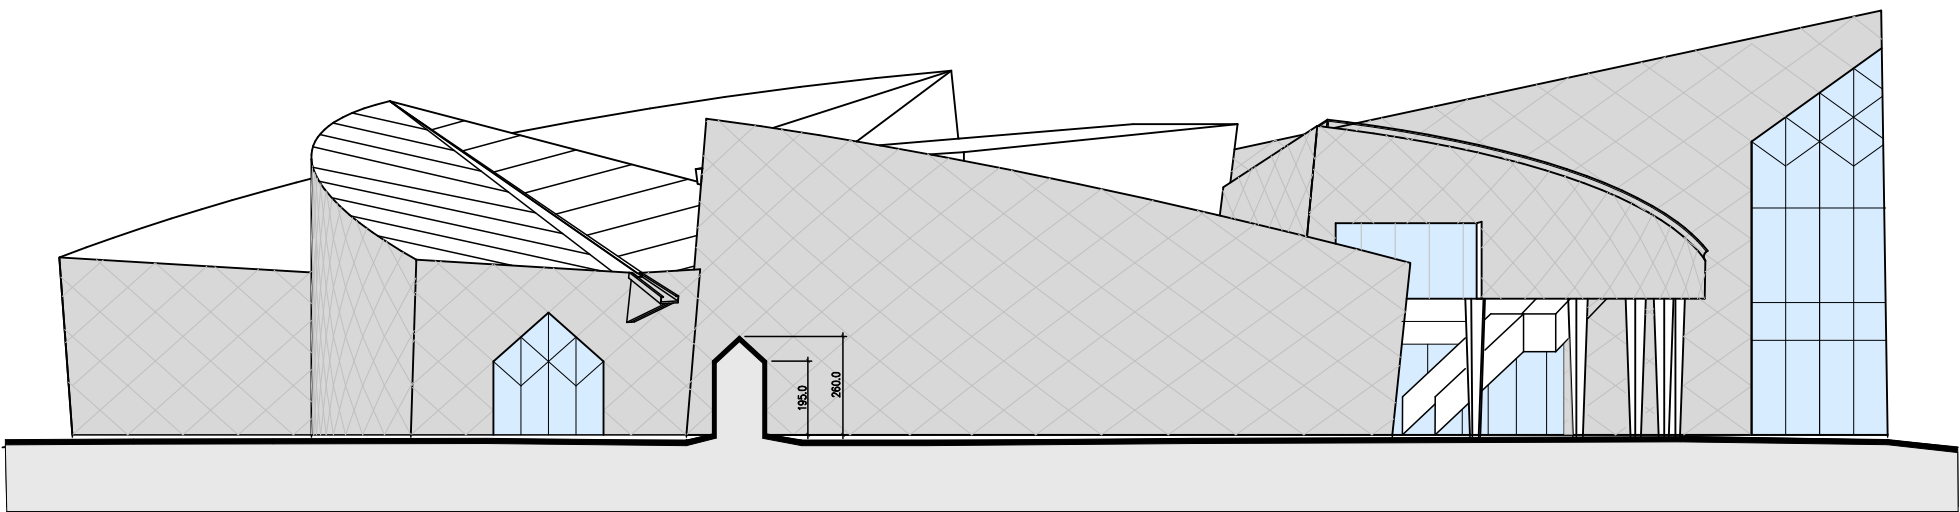

Façade Est

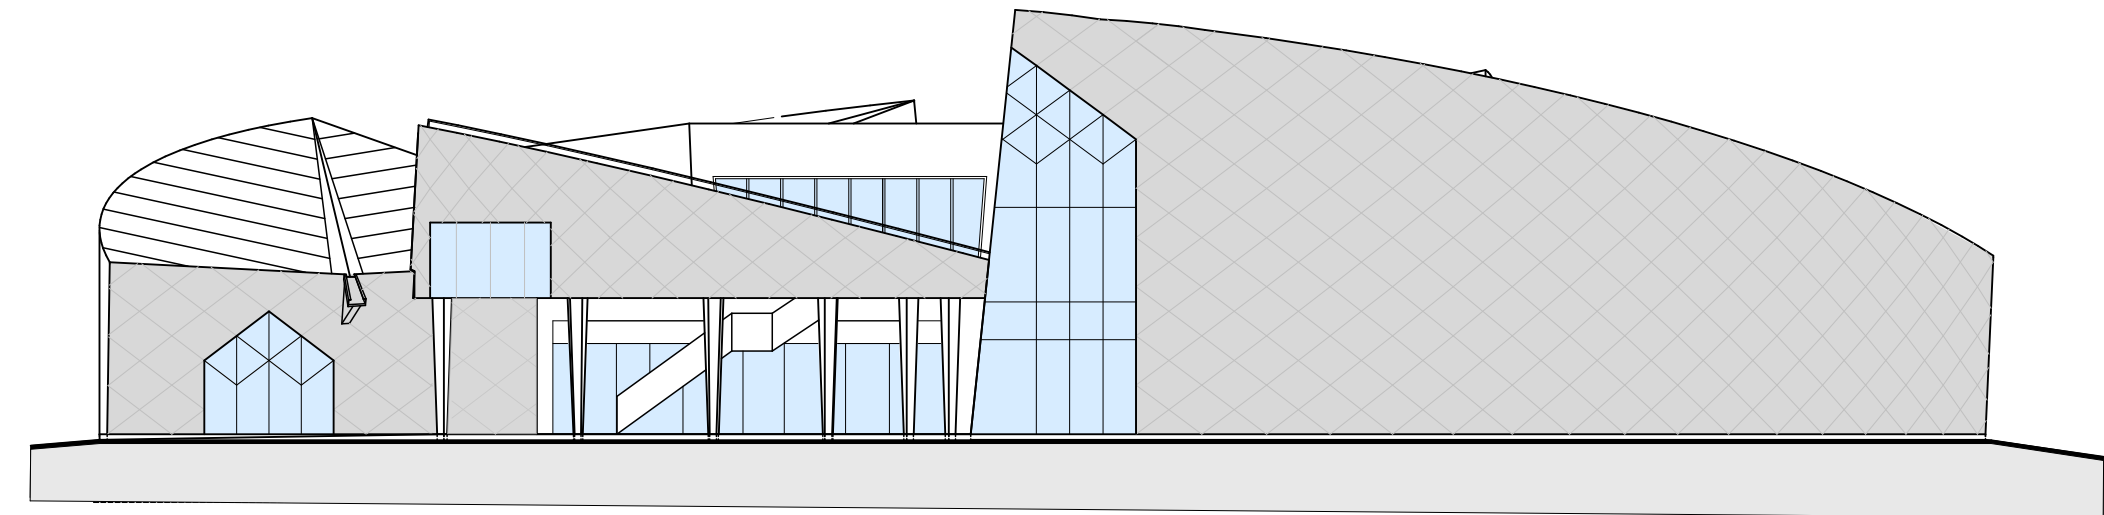

Façade Nord

Architectes MILLET-CHILOU-GARDETTE SELARL d'Architecture NiLU INGENIERIE CONSTRUCTION vert latitude paysagistes concepteurs & urbanistes		Département du CALVADOS Ville de Courseulles sur mer PC	
L'Architecte SELARL MILLET-CHILOU-GARDETTE Architectes DPLG 8 rue du Blanc - 14000 CAEN Tél : 02 31 74 42 84 Fax : 02 31 74 84 34 N° Siret 502 658 28 100012 - APE 71112		Extension du centre Juno Beach Voie des Français libres ETAT EXISTANT PC9 - Plan des façades	
CENTRE JUNO BEACH Association CENTRE JUNO BEACH Voie des Français libres 14470 Courseulles sur mer		N° Affaire 21.66 Planche 15	
Le client John Clemes		Modifications A/ Date jj/mm/aa	
		A Caen, le 30 Avril 2026 Ech. 1/200e	