


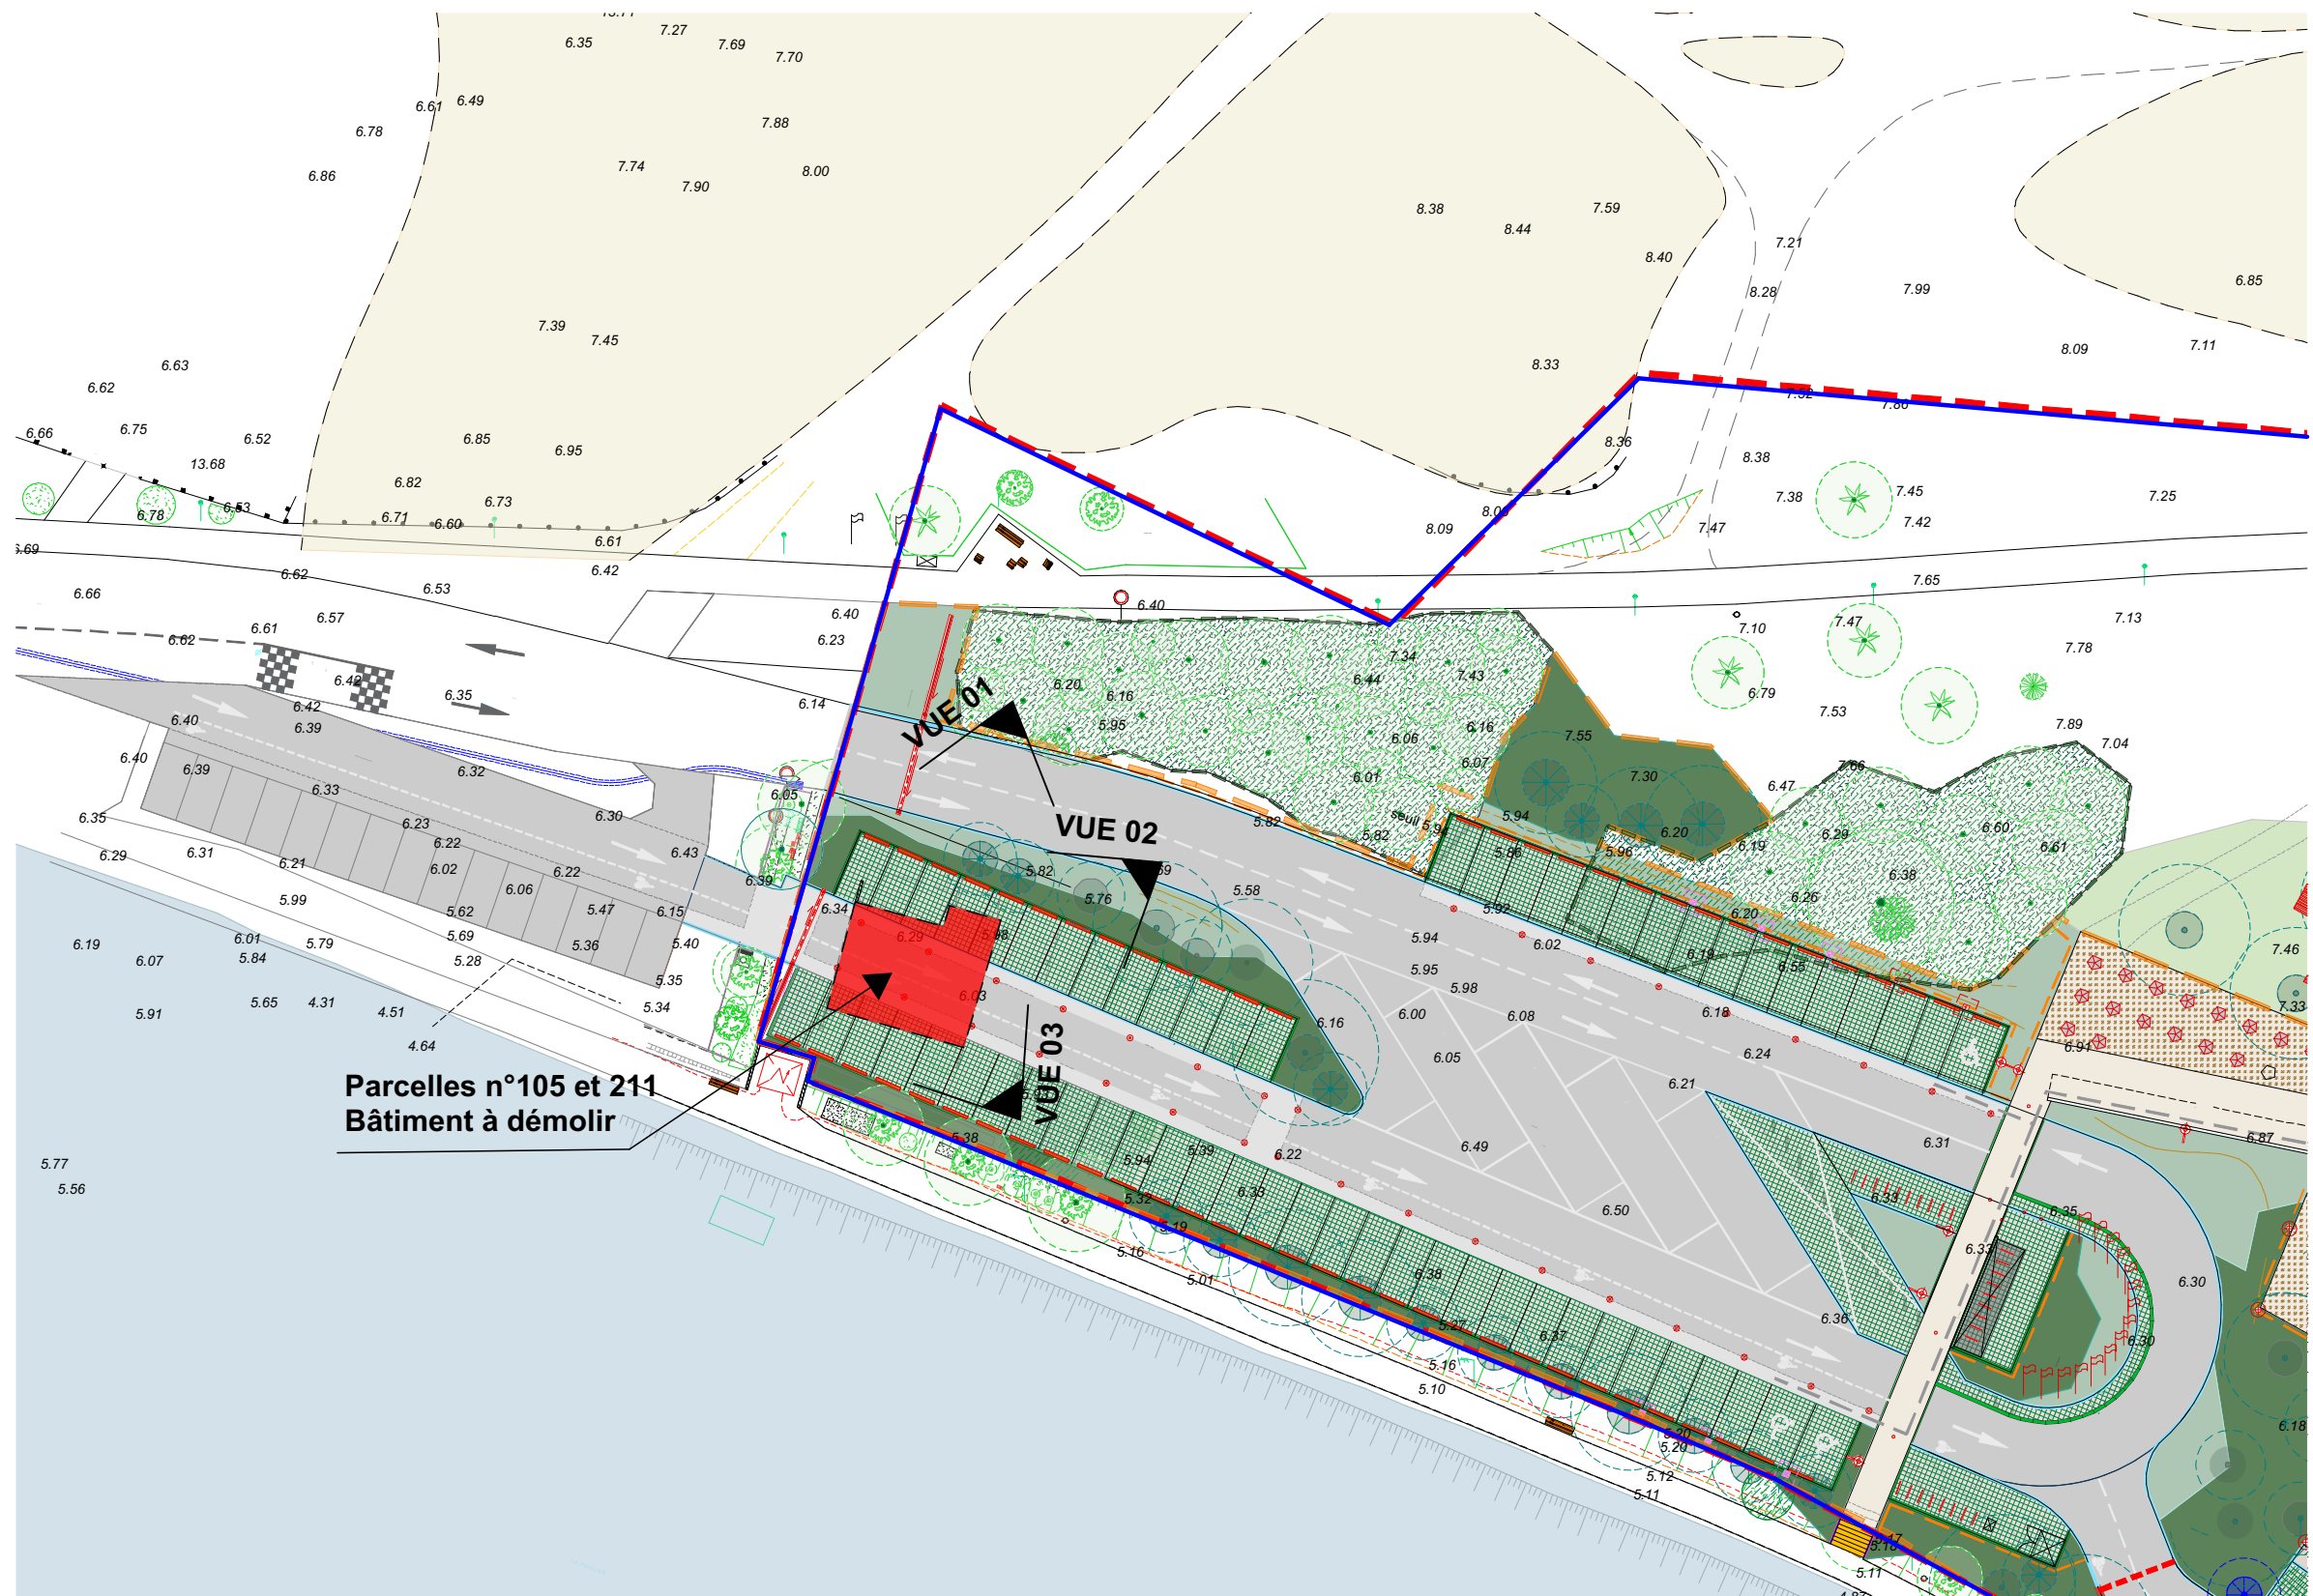

John Clemes

SELARL MILLET-CHILOU GARDETTE  
Architectes DPLG  
8 rue du Blanc - 14000 CAEN  
Tél : 02 31 74 42 82 - Fax : 02 31 74 84 34  
N° Siret 502 658 26 - 00012 - APE 7111Z



VUE 01



VUE 03



VUE 02

CENTRE  
JUNO  
BEACH

Association  
CENTRE JUNO BEACH  
Voie des Français libres  
14470 Courseulles sur mer

Architectes  
MILLET-CHILOU-GARDETTE

NILU  
INGÉNIERIE  
CONSTRUCTION

vert  
latitude  
paysagistes concepteurs & urbanistes

Extension du centre Juno Beach  
Courseulles sur mer (14470), Voie des Français libres

PERMIS DE DÉMOLIR  
PC27 / A2 - Photographies du bâtiment à démolir

30 Avril 2026