
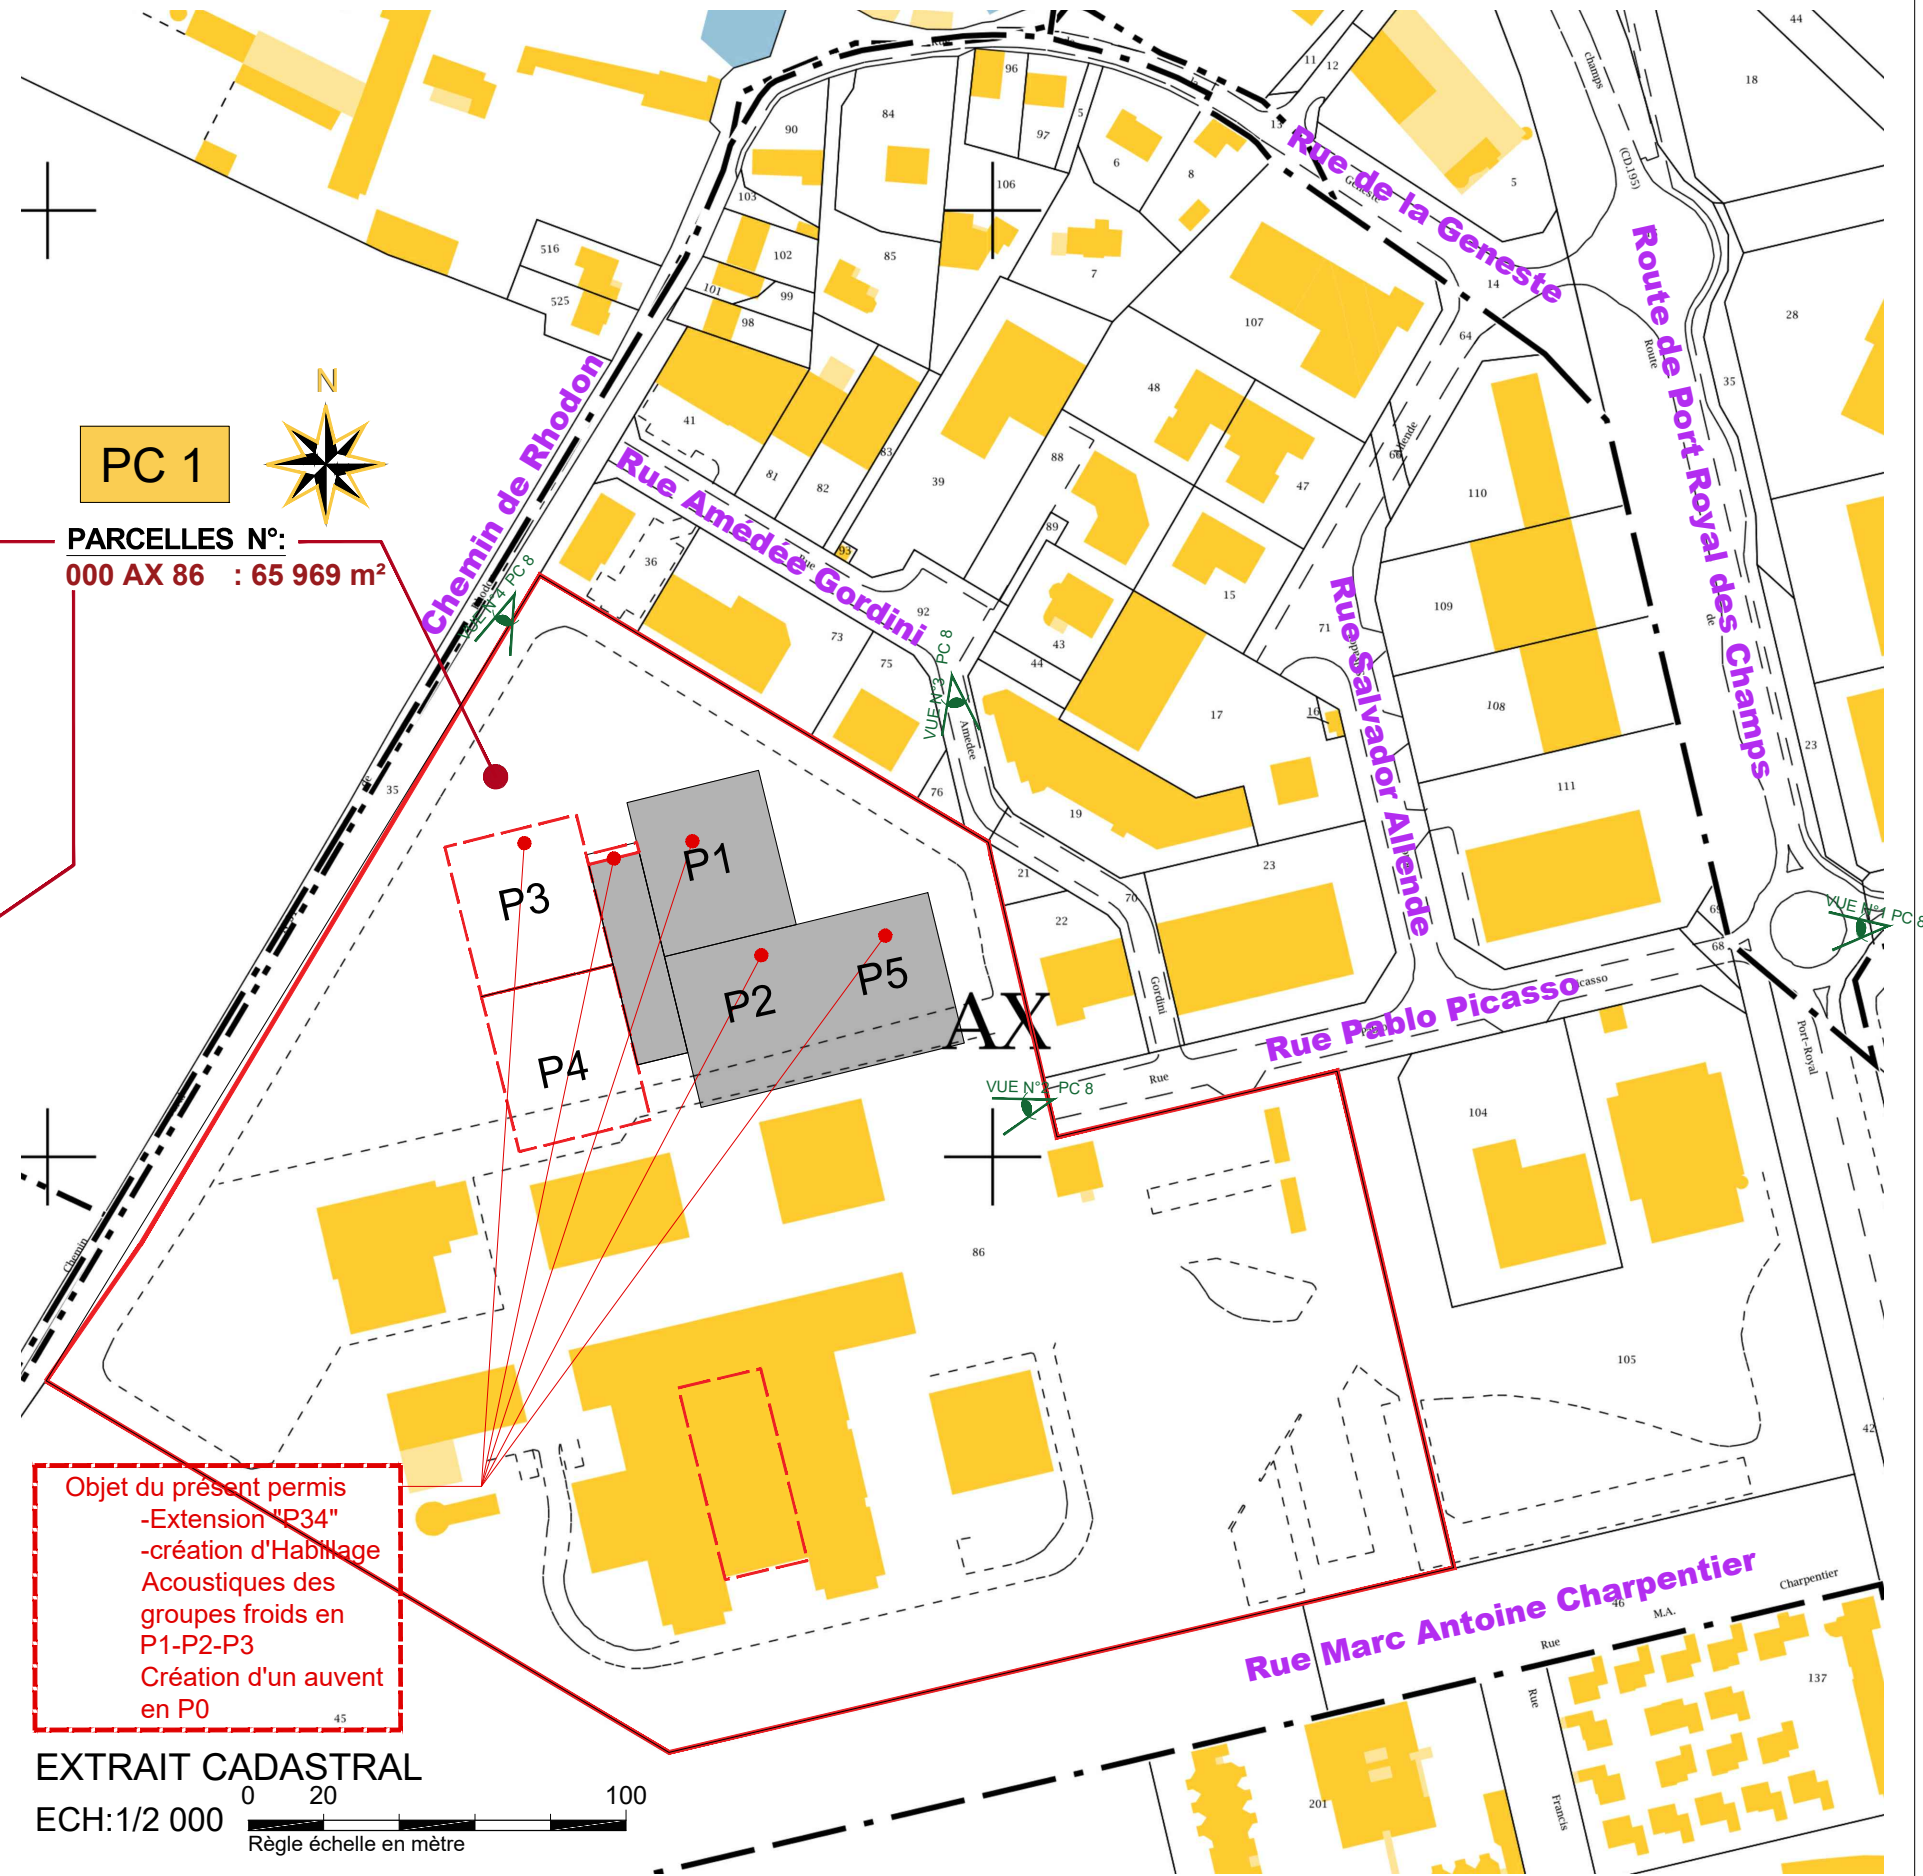
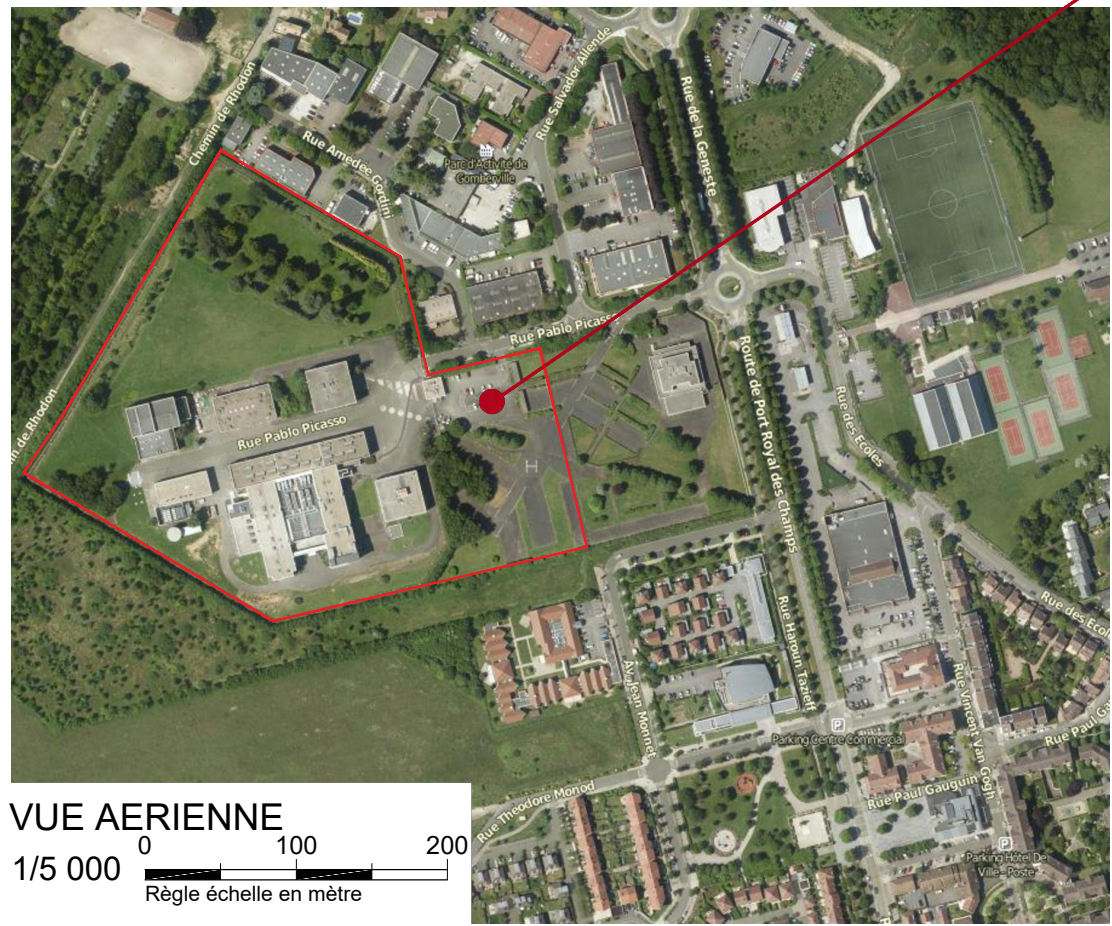


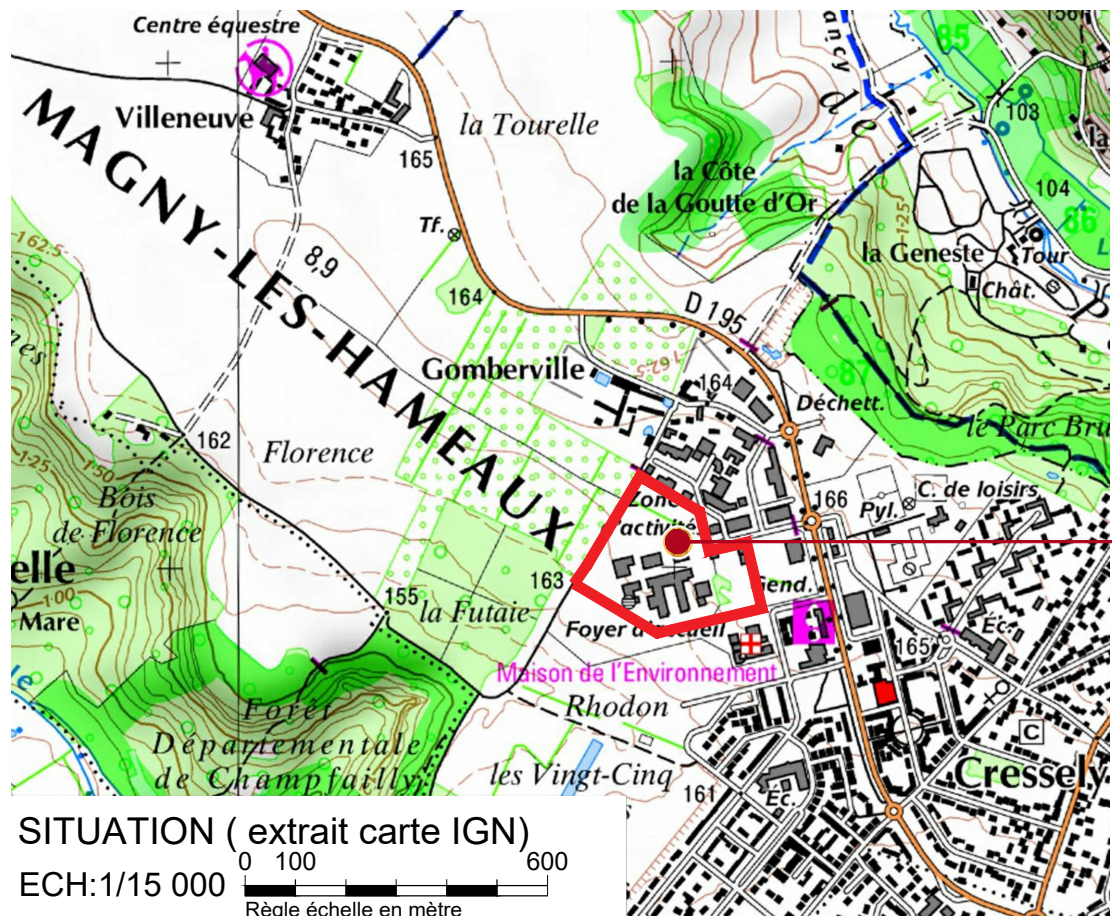

Ind.	Date	Description de la révision
A	27/02/26	DIFFUSION INITIALE

Client :
TELEHOUSE
1 rue Pablo Picasso
78114 - Magny-les-Hameaux

Nom du projet :
TH3 EXTENSION - DATA CENTER

Número de projet :
T-TD25006

Titre du plan :
PLAN DE SITUATION

27/02/26	PC		Format : A3		
Date	Phase		FOLIOS		
TH3	P34	PC1	TN	A	1/250
Site	Bât.	N°plan	Niv.	Ind.	
					1