MAITRE D'OEUVRE
CAP INGELEC
INGENIERIE & REALISATION
171 bis, Rue de Charenton
75012 PARIS
Tél : 01.80.05.12.00 - Fax : 01.80.05.12.29
e-mail: capingelec75@capingelec.com
Internet : www.capingelec.com

ARCHITECTE
2AMI ARCHITECTES
4 Avenue « Alsace Lorraine
94500 CHAMPIGNY-SUR-MARNE
Tél : 01 55 96 19 99
Email : MV@2amh-associes.fr

BUREAU DE CONTROLE
SOCOTEC
SOCOTEC Agence de la Défense
Tour Pacific - 13 cours Valmy
92977 PARIS LA DEFENSE

MAITRE D'OUVRAGE
TELEHOUSE
1, Rue Pablo Picasso
78114 Magny-Les-Hameaux

TH3 EXTENSION - DATA CENTER
P34
T-TD25006

Lot VRD

Titre du plan :

PLAN SYNTHÈSE DES RÉSEAUX

Ind.	Date	Sommaire des modifications	Dessinateur		Vérificateur		Approbateur	
A	08/08/2025	Première diffusion	BLE	x	XFU	x	FVT	x

ECHELLE	FORMAT	NOMBRE DE FOLIO
1/200		1/1

TH3	P34	APD	01.1	106	VRD	CAP	PLN	EX	A
SITE	BÂTIMENT	PHASE	N° LOT	NUMERO	MACRO LOT	EMETTEUR	TYPE	NIVEAU	INDICE

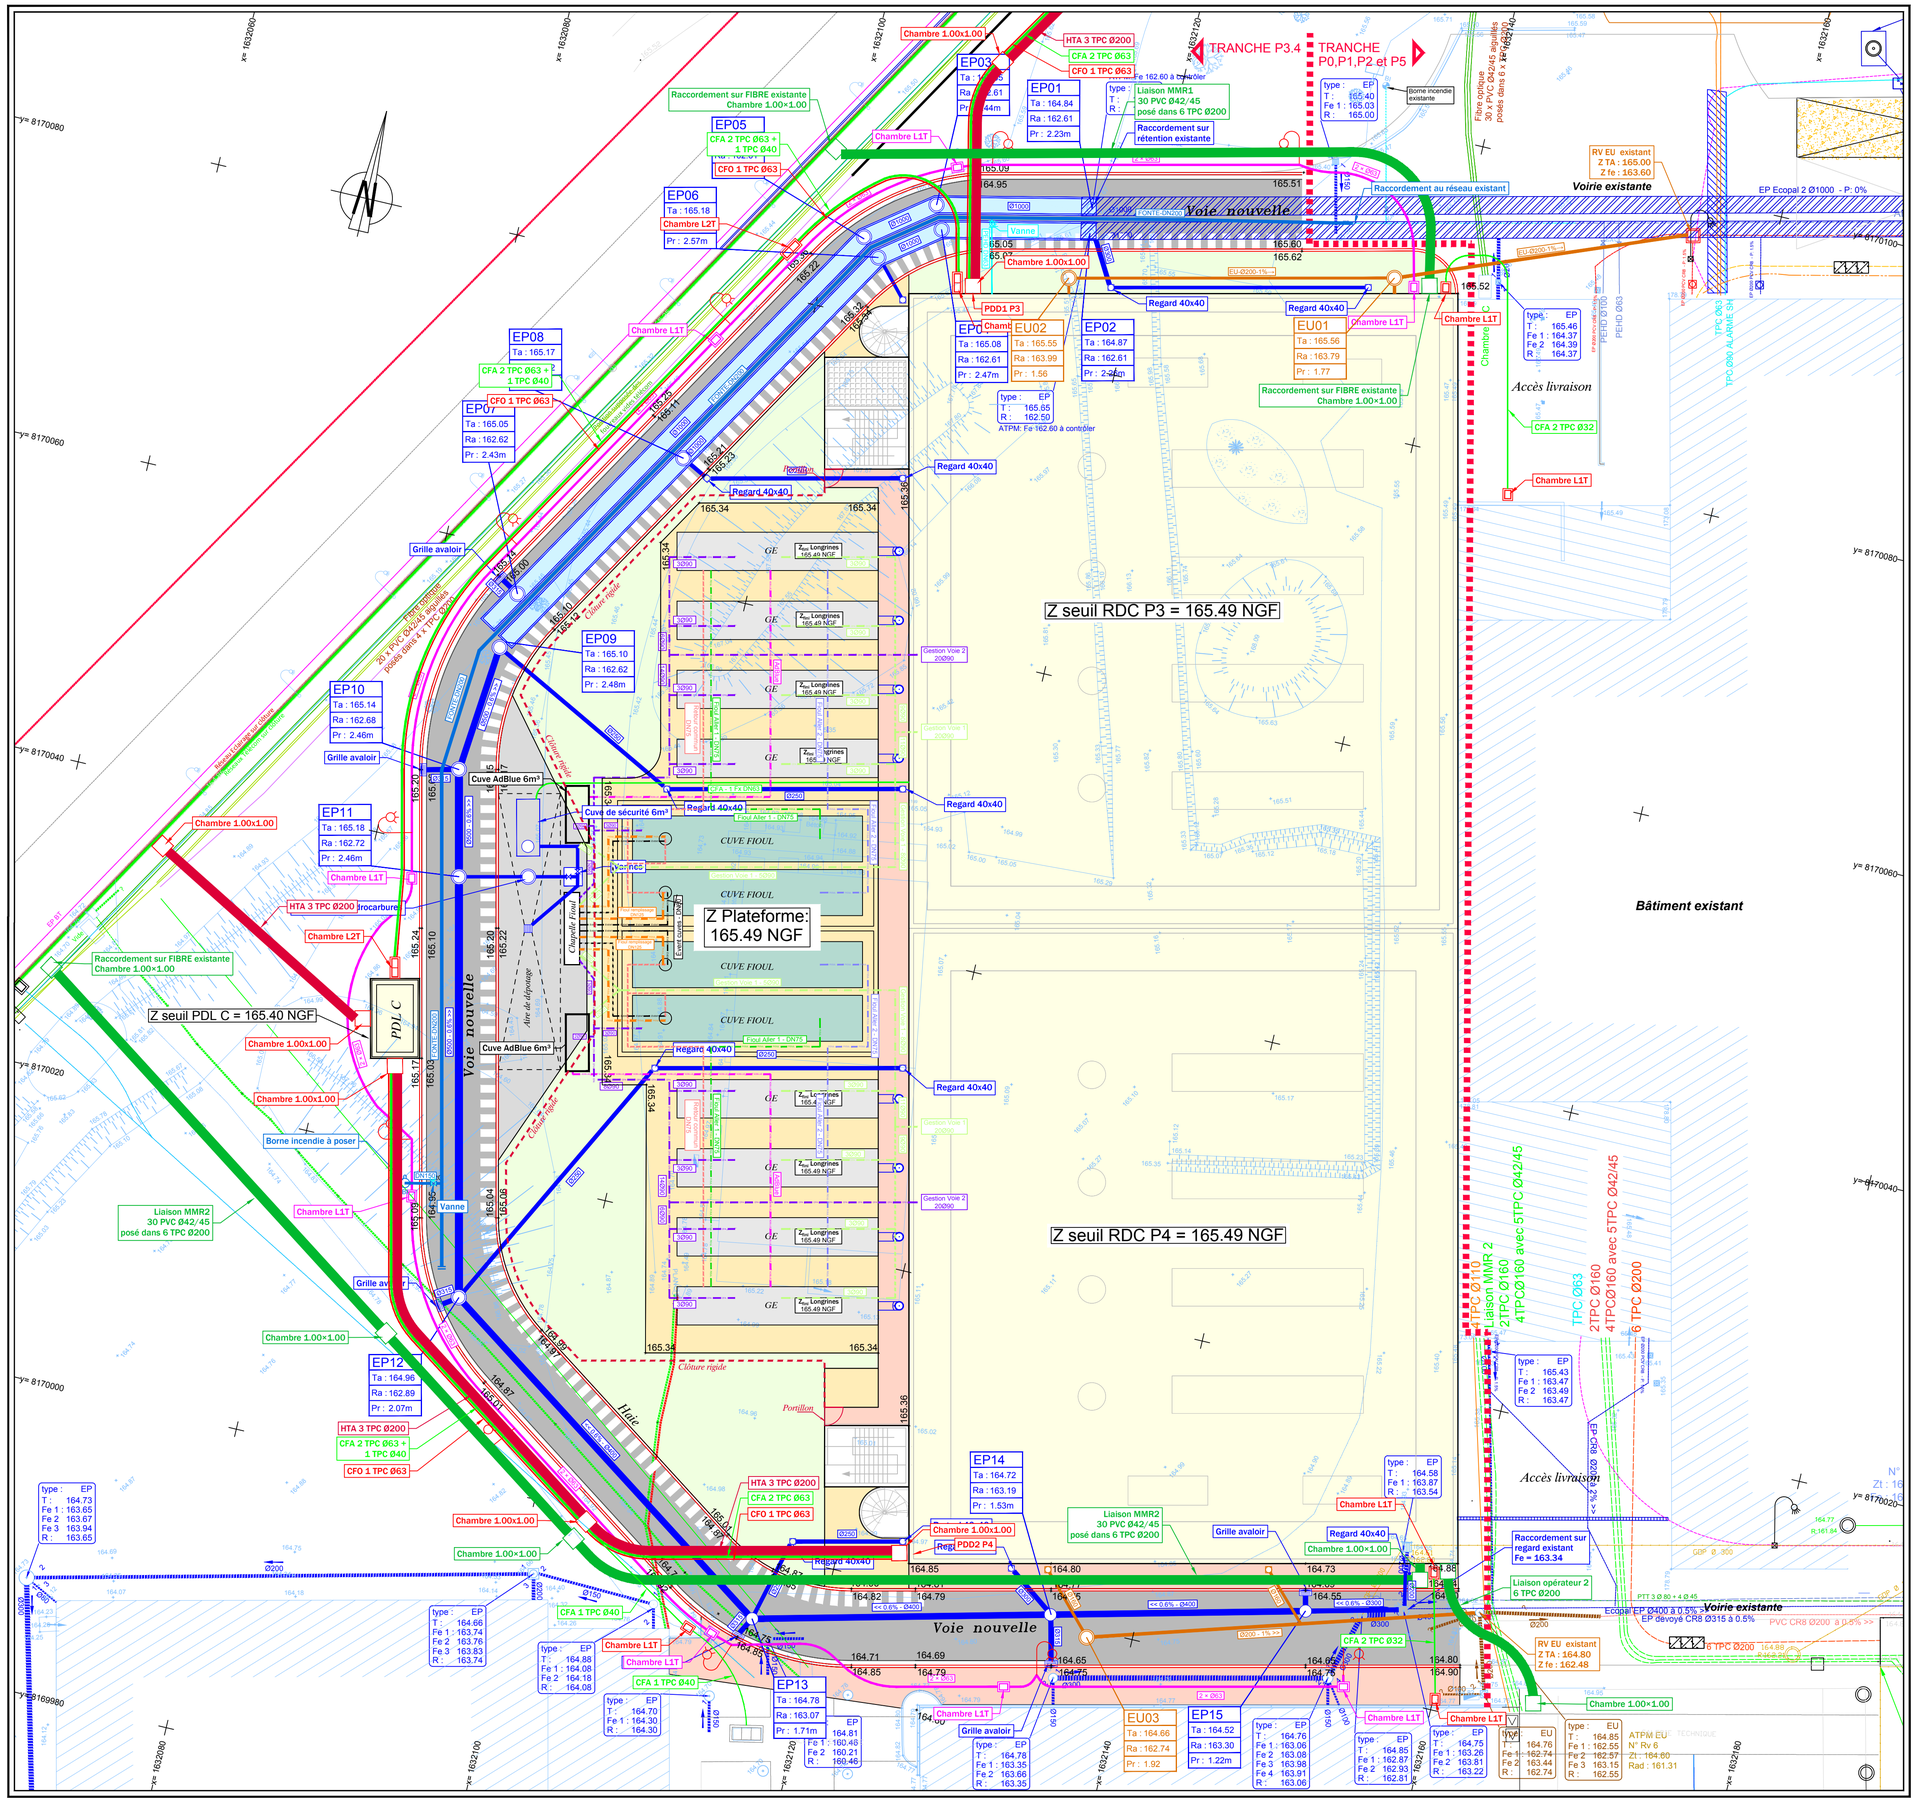
TRANCHE P3.4
TRANCHE P0,P1,P2 et P5
Voie nouvelle
Voie existante
Bâtiment existant
Accès livraison
Z seuil RDC P3 = 165.49 NGF
Z seuil RDC P4 = 165.49 NGF
Z Plateforme: 165.49 NGF
Z seuil PDL C = 165.40 NGF
PDL C
CUVE FIOUL
Cuve AdBlue 6m³
Cuve de sécurité 6m³
Aire de dépotage
Chapelle Fioul
Halle
Clôture rigide
Portillon
EP01
EP02
EP03
EP05
EP06
EP07
EP08
EP09
EP10
EP11
EP12
EP13
EP14
EP15
EU01
EU02
EU03
Regard 40x40
Chambre 1.00x1.00
Chambre L1T
Chambre L2T
Chambre L3T
Grille avaloir
Borne incendie à poser
Borne incendie existante
Vanne
Raccordement sur FIBRE existante Chambre 1.00×1.00
Raccordement au réseau existant
Raccordement sur rétention existante
Liaison MMR1 30 PVC Ø42/45 posé dans 6 TPC Ø200
Liaison MMR2 30 PVC Ø42/45 posé dans 6 TPC Ø200
Liaison MMR2 30 PVC Ø42/45 posé dans 6 TPC Ø200
Raccordement sur regard existant Fe = 163.34
Liaison opérateur 2 6 TPC Ø200
RV EU existant Z TA : 165.00 Z fe : 163.60
RV EU existant Z TA : 164.80 Z fe : 162.48
Chambre 1.00×1.00
Chambre 1.00x1.00
Chambre 1.00x1.00
Chambre 1.00×1.00
Chambre 1.00x1.00
Chambre 1.00x1.00
Chambre 1.00x